


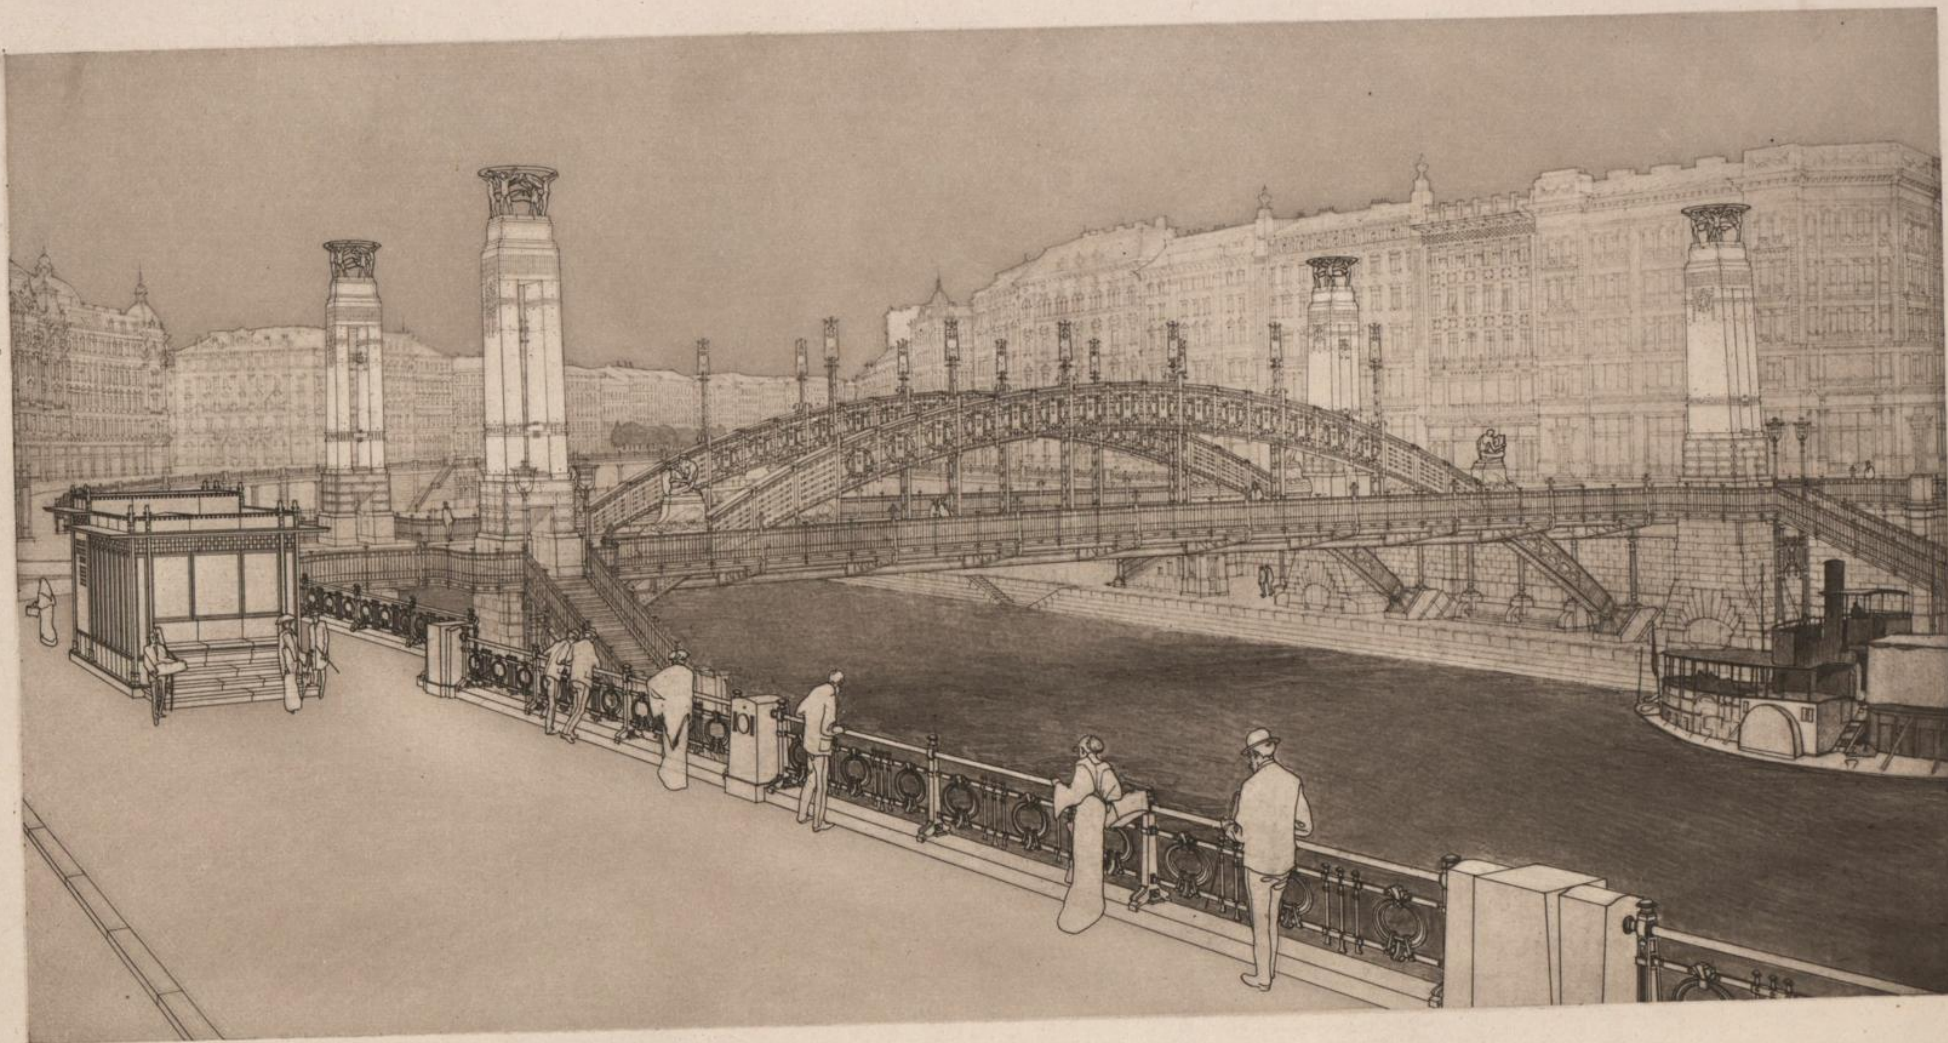


PROJEKT FÜR DEN NEUBAU DER
FERDINANDSBRÜCKE IN WIEN
PERSPEKTIVISCHE ANSICHT.

BAND III. HEFT VII, IX u. X, BLATT 62.

Vervielfältigung vorbehalten.

OTTO WAGNER
KÖBERBAURAT

Heliogravure des k. u. k. Militärgeogr. Inst.

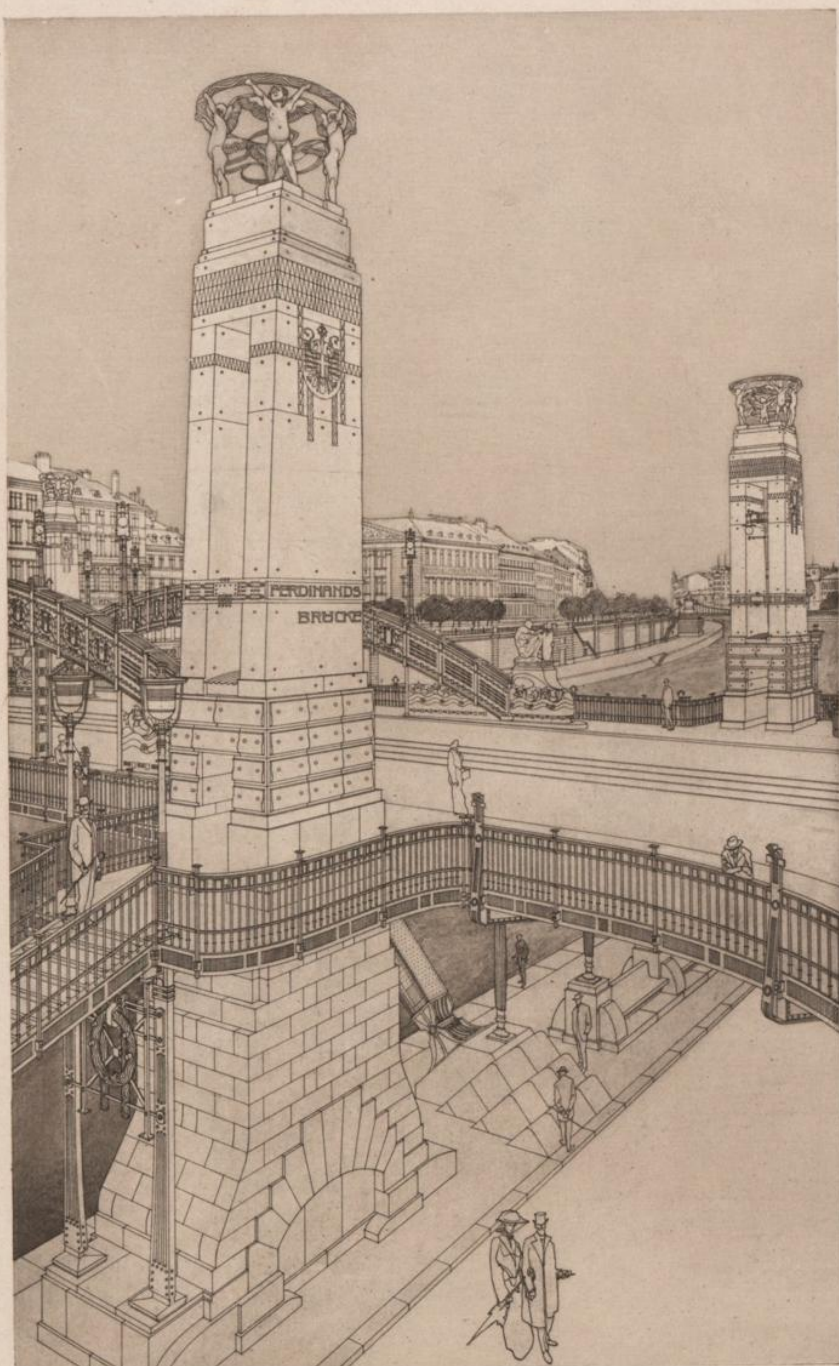


PROJEKT FÜR DEN NEUBAU DER
FERDINANDSBRÜCKE IN WIEN
PERSPEKTIVISCHE ANSICHT

OTTO WAGNER
K. K. BOBERG

BAND III, HEFT VII, IX u. X, BLATT 63. Vervielfältigung vorbehalten.

Heliogravure des k. u. k. Militärgeogr. Inst.


PROJEKT FÜR DEN NEUBAU DER FERDINANDSBRÜCKE IN WIEN::

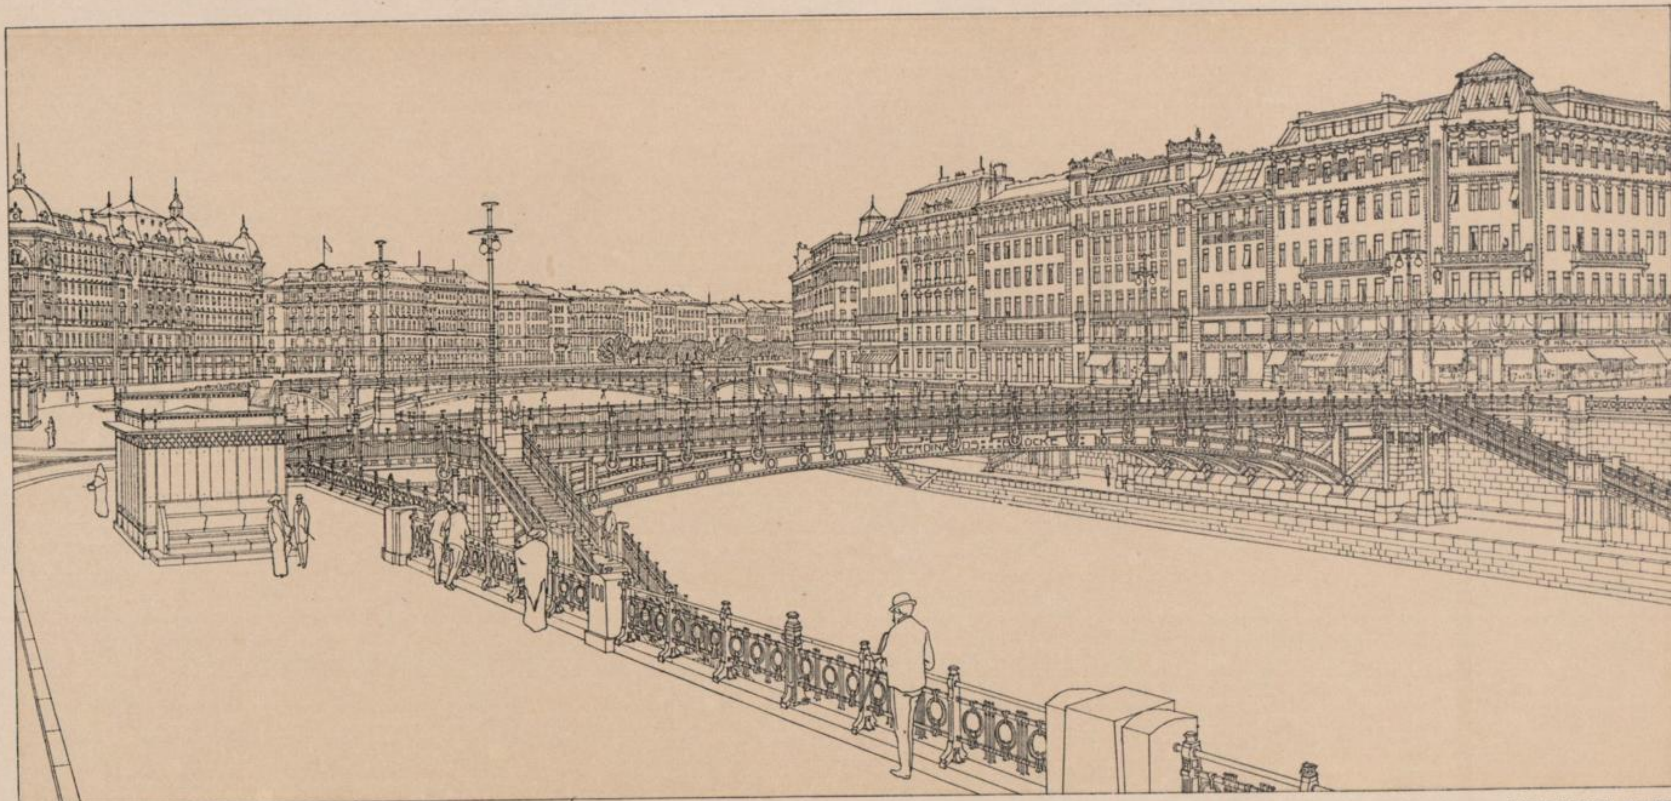

OBERBAU-
RAT.
OTTO WAGNER



PROJEKT FÜR DEN NEUBAU DER
FERDINANDSBRÜCKE IN WIEN

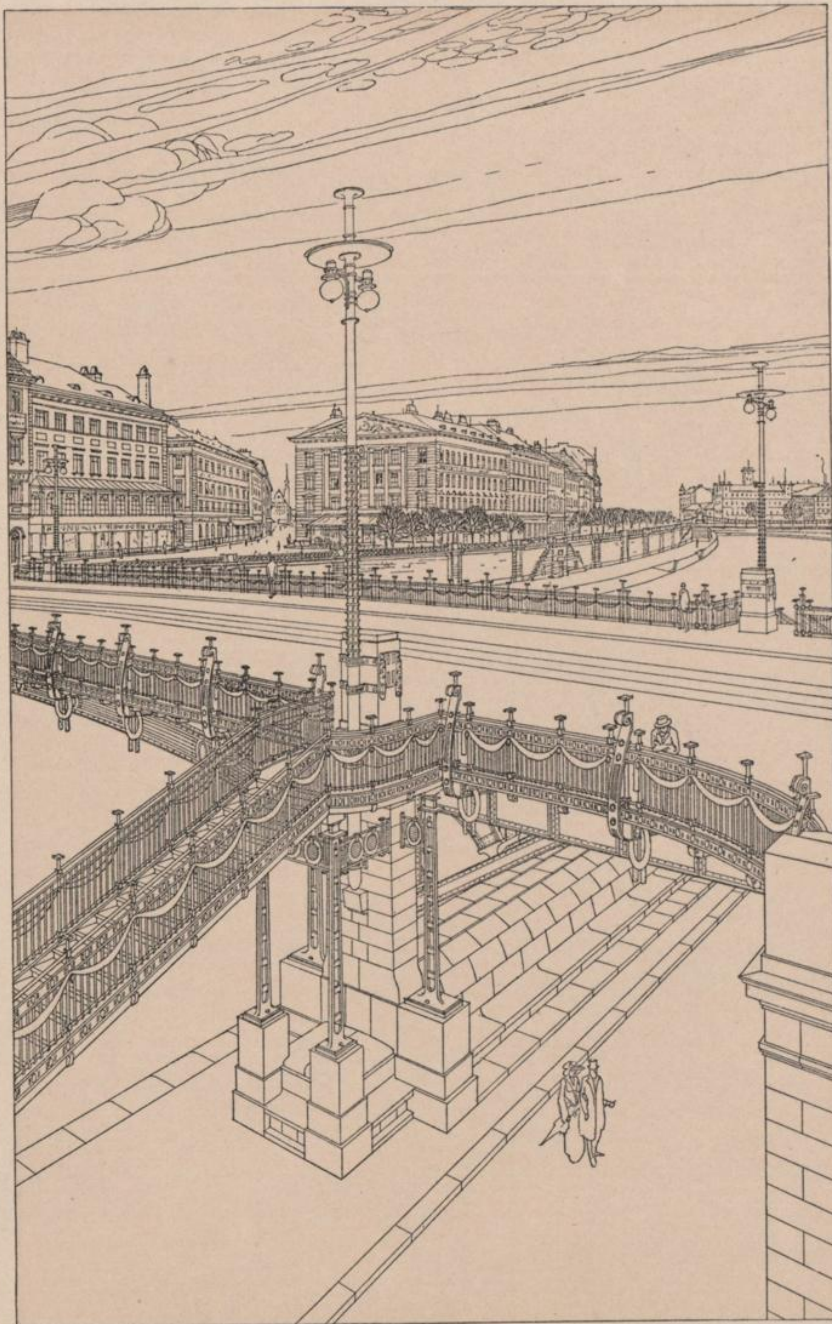


OBERBAU RAT
OTTO WAGNER

PROJEKT FÜR DEN NEU-
BAU DER FERDINANDS-
BRÜCKE IN WIEN
ANSICHT DES STIEGEN-
ABGANGES 1:50
OBERBAURAT
OTTO WAGNER

GRUNDRISSSCHNITT
A-B

DRAVFSICHT:

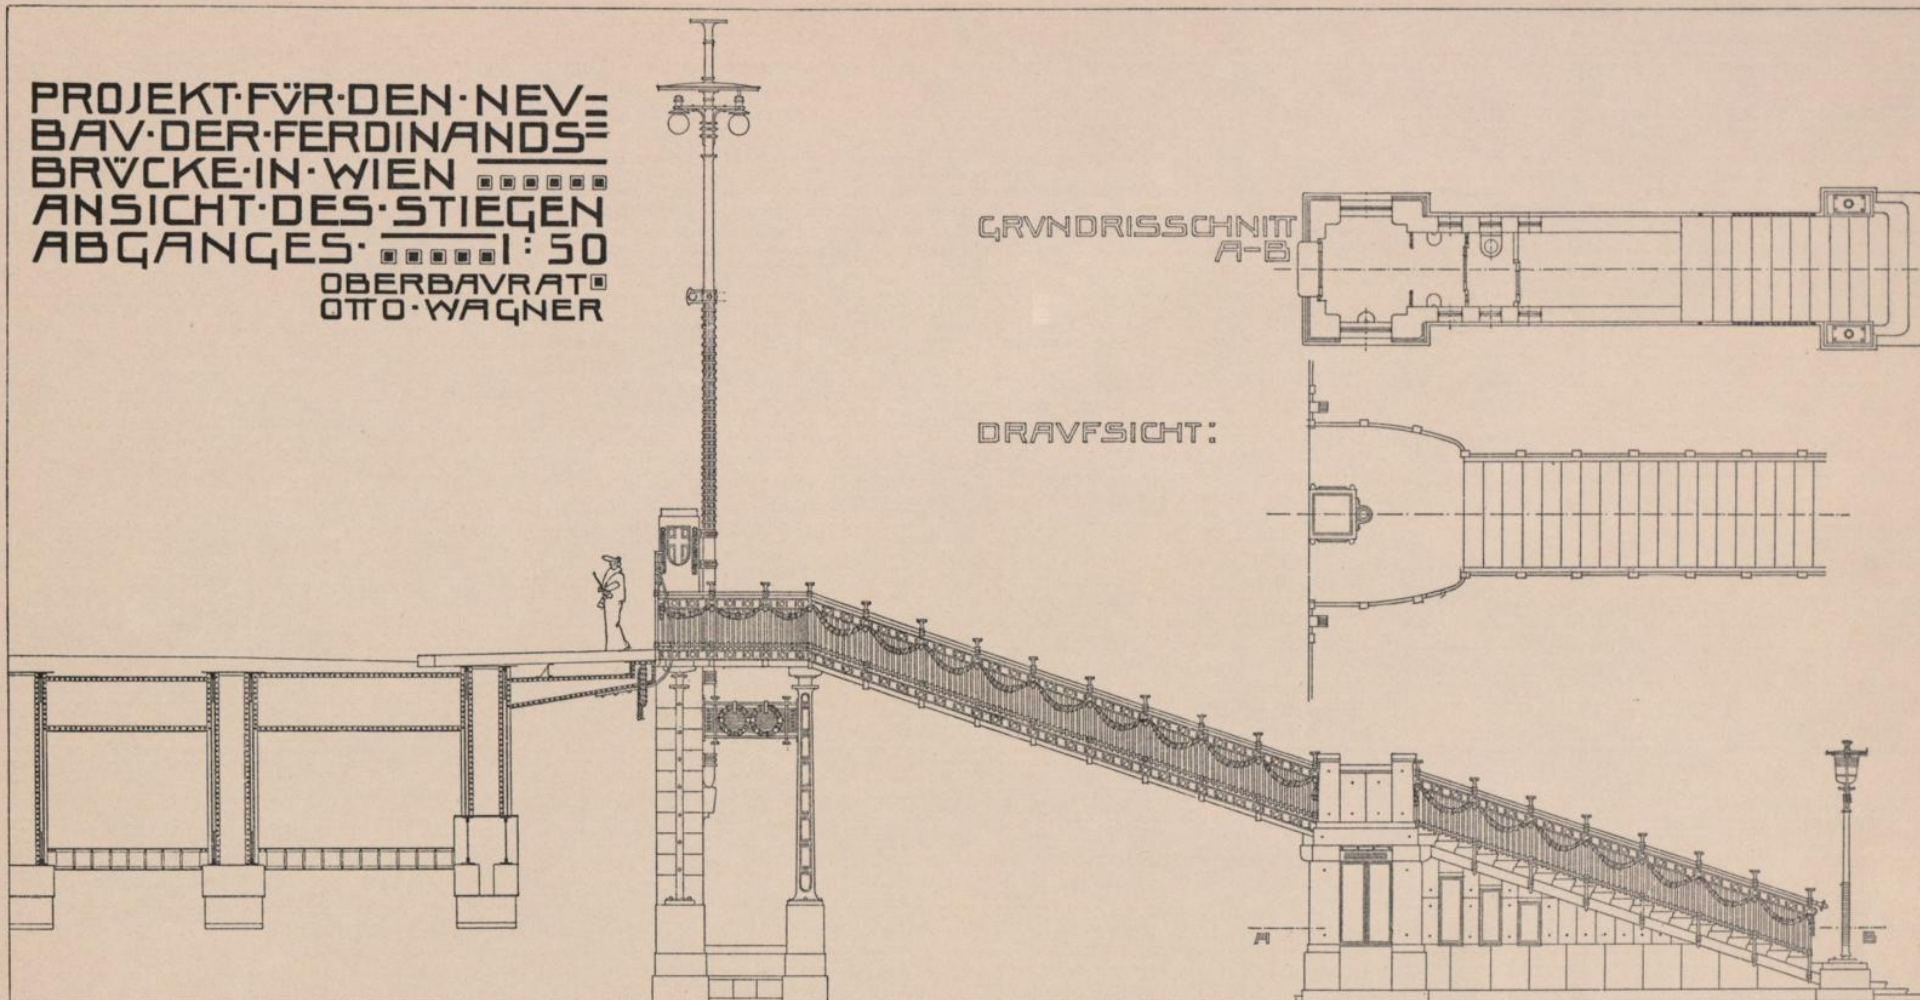

MAßSTAB 1:50

