

Wiener Stadt-Bibliothek.

56370 K

K 0 6370  
6  
G. Freytags Plan

vom

Zentral-  
Friedhof

der

k. k. Reichshaupt- und Residenzstadt

WIEN

und vom

Neuen evangelischen Friedhof

Maßstab 1:6000

Mit 3 Nebenkarten: Zufahrtlinien zum Zentralfriedhof.  
1:20.000. — Ruhestätten historisch-berühmter Personen.  
Ehrengräber der Stadt Wien.

Preis 50 Heller

Wien 1912

Kartogr. Anstalt G. FREYTAG & BERNDT

Ges. m. b. H.

VII. Schottenfeldgasse 62

Kartographische Anstalt  
G. Freytag & Berndt, Ges. m. b. H., Wien VII.

G. Freytags

## Pläne von Wien.

**VERKEHRSPLAN 1:15.000.** Preis *K 1.20.* Erscheint alljährlich.

Inhalt: Häusernnummern, vollständ. Straßenverzeichnis, Sehenswürdigkeiten, Straßenbahn-Signale.

— *Buch-Ausgabe*, schmiegsam gebunden. Preis *K 2.40.*

Inhalt wie vorstehend. Diese Ausgabe ist jedoch nicht, wie die anderen Pläne, in einem Blatte, sondern zerschnitten, so daß der Benützer in dem Plane wie in einem Buche blättern kann, stets nur zwei Seiten vor sich hat und auch bei starkem Winde sich auf der Straße in seinem Plane orientieren kann, ohne einem Zerreißen des letzteren ausgesetzt zu sein.

**VERKEHRSPLAN 1:15.000 mit PLAN VON FLORIDSDORF**  
1:15.000. Preis *K 1.50.* Erscheint alljährlich.

Inhalt wie vorstehend, außerdem Plan von Floridsdorf.

**GESAMTPLAN VON WIEN.** 1:25.000. Mit einer Nebenkarte: **PLAN DES I. BEZIRKES** in doppelter Größe 1:12.500. Preis *K 4.—*, auf Lwd. gesp. in Taschenformat oder mit Stäben zum Aufhängen *K 7.—*.

Inhalt wie beim Verkehrsplan, alle Angaben jedoch über das ganze Gemeindegebiet Wiens und die angrenzenden Landgemeinden mit Einzeichnung und Namenangabe des Straßennetzes derselben. Weidling, Klosterneuburg (bis zur Station Klosterneuburg-Weidling), Atzgersdorf, Mauer, Kalksburg, Rodaun, Liesing, Inzersdorf, Rothneusiedl, Schwechat, Mannswörth, Groß-Enzersdorf und Ober-Weidlingbach sind auf dem Plane noch enthalten! Größe 80 cm hoch, 110 cm breit.

**PLAN VON WIEN MIT FÜHRER UND UMGEBUNGSKARTEN.**  
Preis, elegant gebunden, *K 2.50.*

Inhalt: 70 Seiten Text, vollständiger Führer, Verzeichnis der Straßen und Sehenswürdigkeiten, *Plan von Wien* 1:15.000, *Plan von Floridsdorf* 1:15.000, *Übersicht aller 21 Bezirke Wiens*, *Karte der Umgeb. von Wien* 1:100.000, *des Semmerings* 1:100.000 — *der vollständigste und beste Plan und Führer von Wien!*

**ORIENTIERUNGSPLAN VON WIEN** 1:15.000. Preis *K —.60.*

Inhalt: Plan und Verzeichnis der Sehenswürdigkeiten.

## G. Freytags Automobil- und Radfahrer-Karten. Maßstab 1:300.000.





Preis per Blatt *K 1.60*, auf Leinwand *K 3.—*.

Bisher erschienen: Nr. 8 bis 30. (Ganz Österreich, einen großen Teil Deutschlands, Teile der Schweiz u. Nord-Italiens umfassend.)

*Übersichtsblatt auf Wunsch gratis zu Diensten.*

 **Besser als jede Profilkarte!** 

J.N. 84865

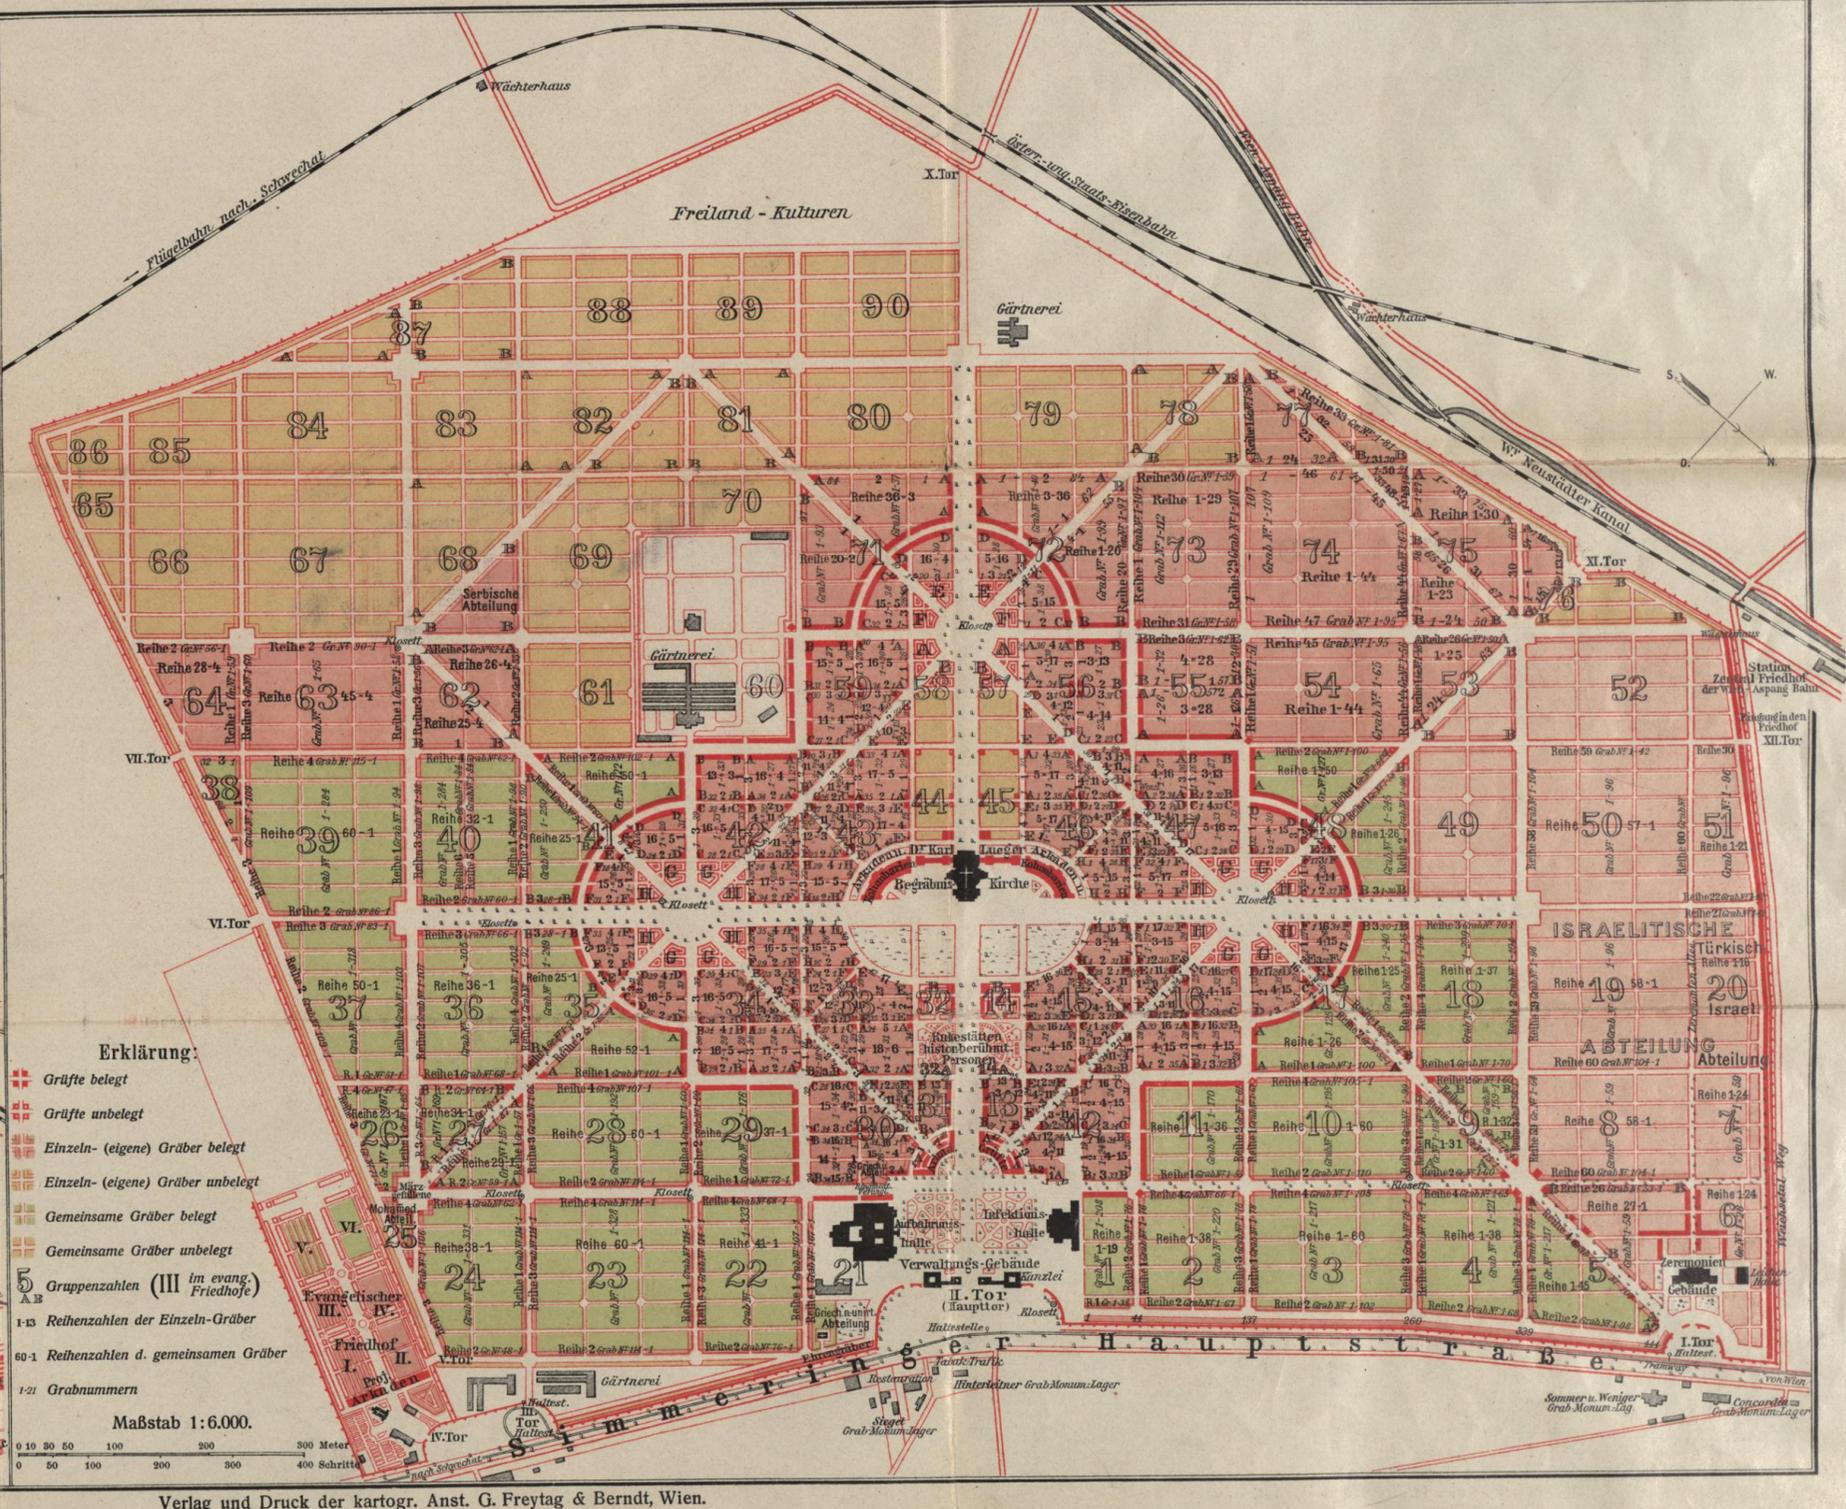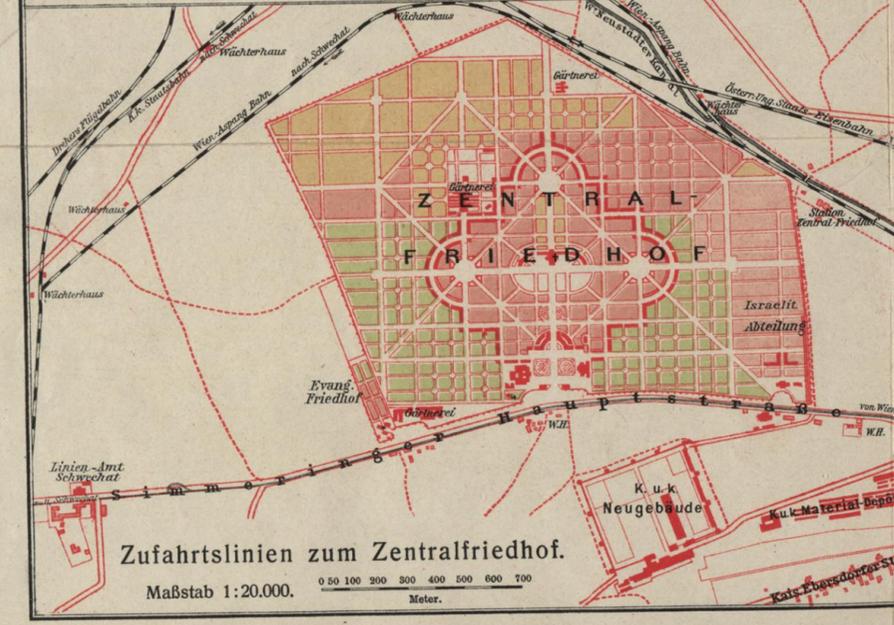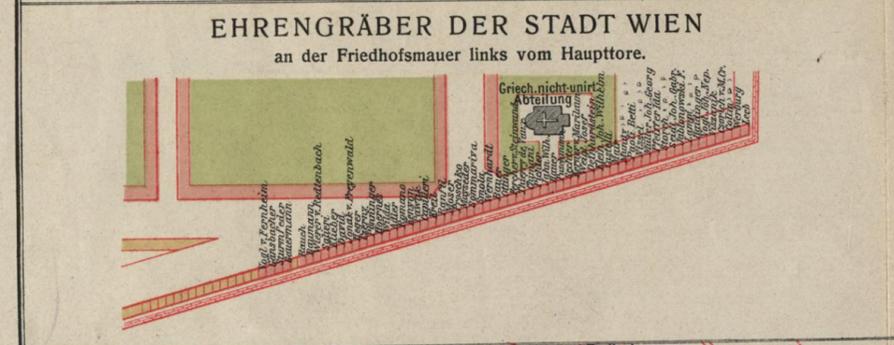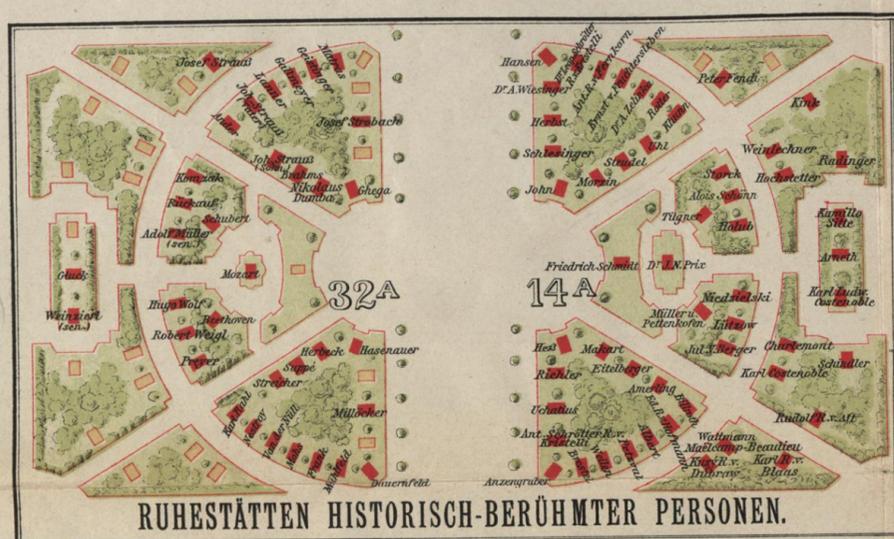

**Erklärung:**

- Grüfte belegt
- Grüfte unbelegt
- Einzel- (eigene) Gräber belegt
- Einzel- (eigene) Gräber unbelegt
- Gemeinsame Gräber belegt
- Gemeinsame Gräber unbelegt
- Gruppenzahlen (III im evang. Friedhofe)
- 1-13 Reihenzahlen der Einzel-Gräber
- 60-1 Reihenzahlen d. gemeinsamen Gräber
- 1-21 Grabnummern

Maßstab 1:6.000.

Verlag und Druck der kartogr. Anst. G. Freytag & Berndt, Wien.

