



PLAN
 VON DER RAYS: HAUBT UND
 RESIDENTZ STADT WIENN.
 Wie Solcher der zeith, an
 dennen Bastionen, Ravelinen,
 glacis, oder bedegten Weegen,
 fortificirt sich befindet,
 Wie auch die fortifications
 Wercker in Perspectiv ge-
 stellet worden seyn.
 Sambt dennen Verender-
 ungen, deren gebäuden,
 Gassen, und Plätze, Wie
 Solche, sich bis auf das 1739te
 Jahr befinden vorstellet.
 Anbey die vörnehmsten
 Herrschaftlichen gebäuden
 und Hoffe, angemercket
 seyn: Als
 N: 1. Pilsener Hoff: 2. Carmeliter Hoff:
 3. Berg Hoff: 4. Gamminger Hoff:
 5. Drimpfinger Hoff: 6. Meyrer Hoff:
 7. Closterneuburger Hoff: 8. Schöglhof
 Hoff: 9. graff Eubernin: 10. graff Col-
 laldo: 11. Baron von Seltz: 12. Seiber Hoff:
 13. Margarethen Hoff: 14. Gundl Hoff:
 15. Zwetl Hoff: 16. Regenspurger Hoff:
 17. Obrist Redt Hoff: 18. General Daun:
 19. graff von Harrub: 20. graff Braun:
 21. Fürst Lichtenstein: 22. Hof Hoff:
 23. Die zwey Neuen Brun auf den Hoff:
 24. Neues Gast auf den Hohen Markt:
 25. Kottweiner Hoff: 26. Matschucker Hoff:
 27. Sillienfelder Hoff: 28. Graff Ruff:
 29. Fürst Mantucardi: 30. Graff Staschitz:
 31. Königl. Spanisch Hoff: 32. Graff Strad-
 mon: 33. Graff Trautson: 34. Graff Zin-
 zen dorf: 35. Fürst Lichtenstein: 36. Graff
 Windischgratz: 37. Graff Starenberg:
 38. Graff Trautmonstorff: 39. Fürst Auer-
 spery: 40. Graff Trautson: 41. Graff
 Lamberg: 42. Graff Trautson: 43. Graff
 Engelsort: 44. Fürst Schwarzenberg:
 45. Prinz von Savoyen: 46. Mattheser
 Hoff: 47. Versatz Amt: 48. den Armen
 Hoff: 49. Neue Säulen auf den
 Hohen Markt: 50. Neues gebäu bey
 der Rajs Burg: 51. Neues gebäu
 bey denen P. S. Michaelern: 52. Graff
 Trautsonische Capellen: 53. Dorothea
 Hoff: 54. Heil. Dreifaltigkeit Stulen
 auf den Graben:
 55. Fischen 1739

Scala von 300 Wiener Klaftern









DAS WIENER KANALNETZ, HISTORISCHER PLAN AUS 1739


Plan

des Unratschiffes zur Beförderung des Kanalaushubes bei der Unratverschiffungsstation III. Bezirk Donaulände. K. N. 329.

Nr.	Zimmermeisterarbeiten	Lang	Breit	Stark	
1	Gerüst für Laufkahn aus Lärche	90,92	0,16	0,16	□
2	" " Treppen " "	41,53	0,16	0,16	□
3	Gerüstrost " "	25,20	0,16	0,16	□
4	Gerüstteile " "	3,60	0,16	0,16	□
5	Treppenfosten " "	39,72 m		0,05	□
6	Treppenfaschen " "	5,68 m	0,16	0,05	□
7	Bodenstreu aus Fichte	40,76 m		0,05	□
8	Steuerbrücke " "	2,46 m		0,05	□
9	Dach für Wächterhütte " "	16,73 x 23,46 m		0,03	□
10	" Fugenleisten " "	59,91		0,02	□
11	" Wand " "	6,12 m		0,03	□
12	" Polsterhölzer " "	21,00	0,08	0,05	□
13	" Staffelhölzer " "	12,49	0,08	0,08	□
14	" Ziegellatten " "	14,00	0,05	0,02	□

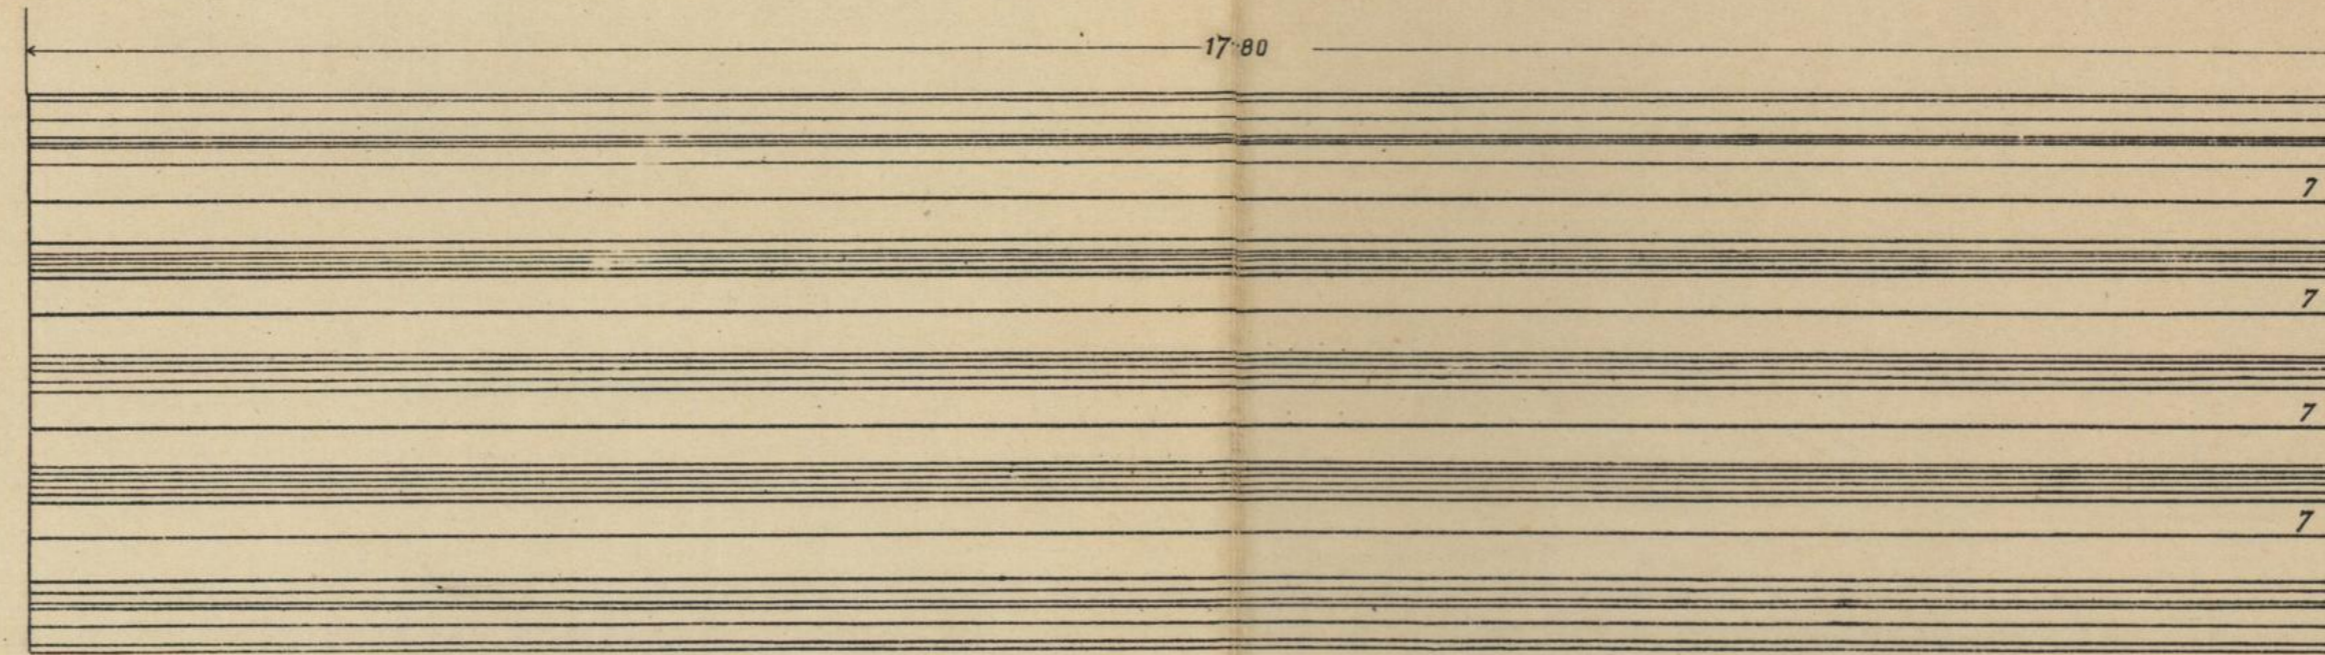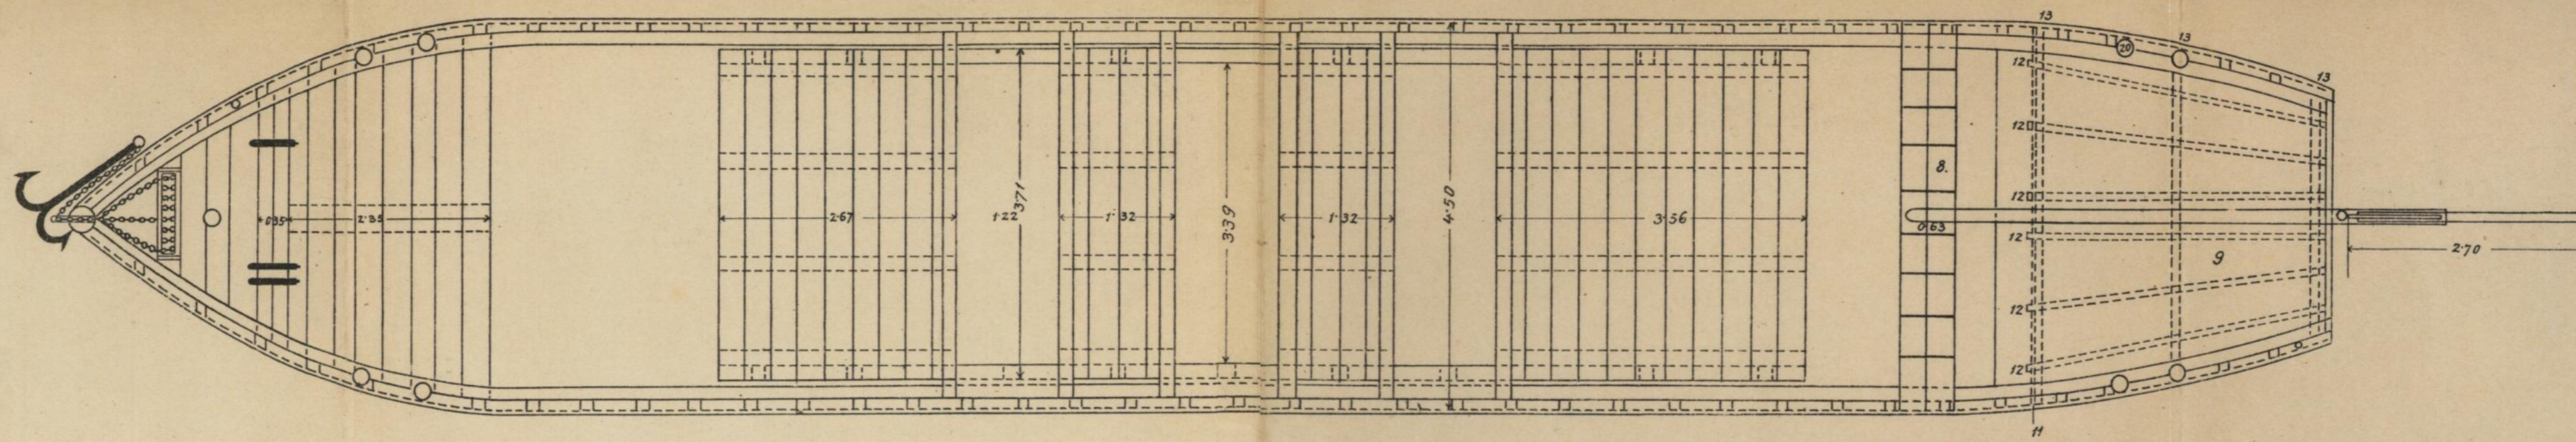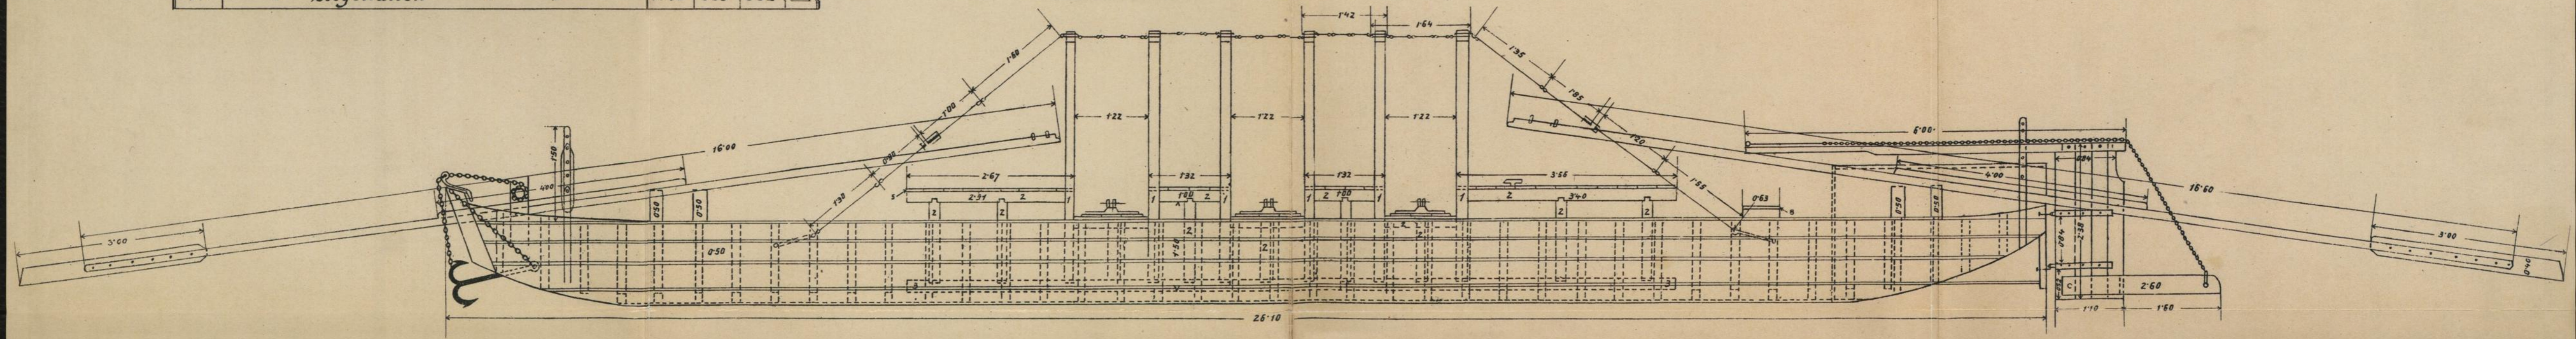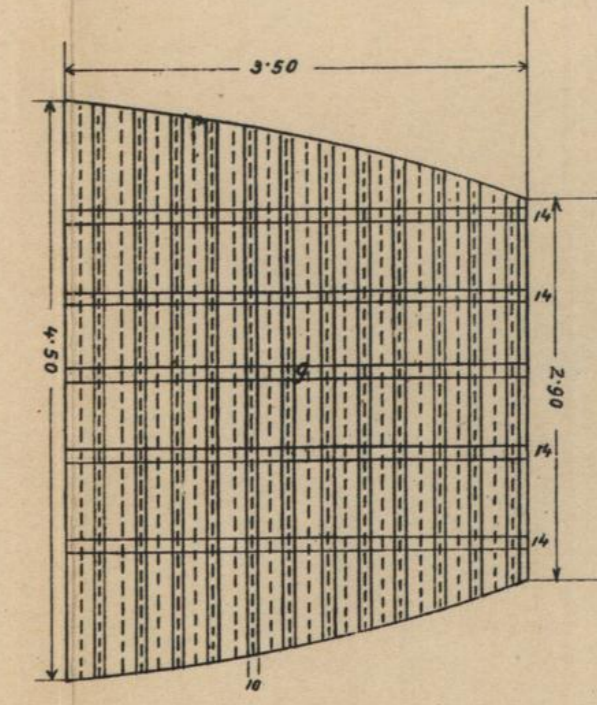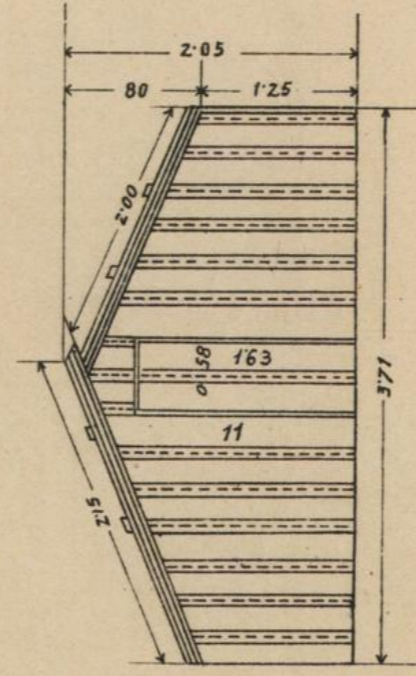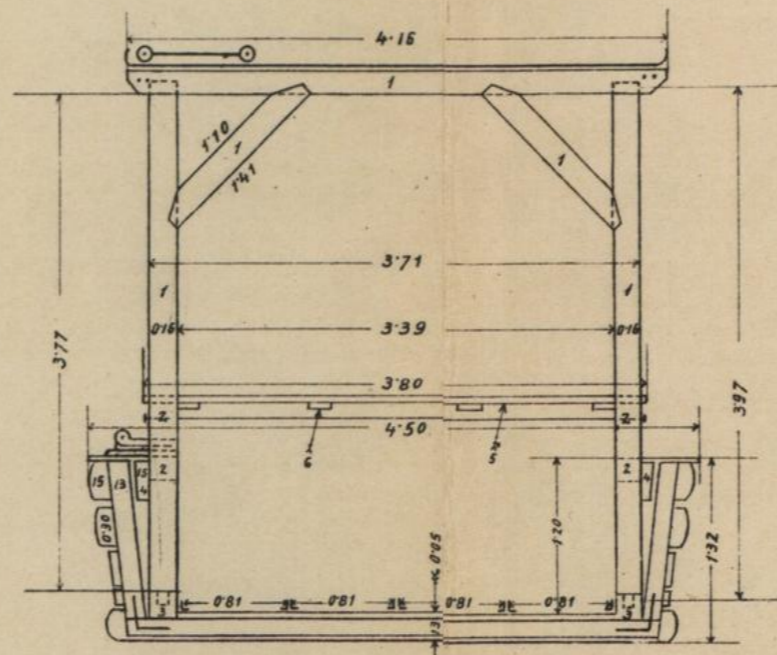

Maßstab 1:50

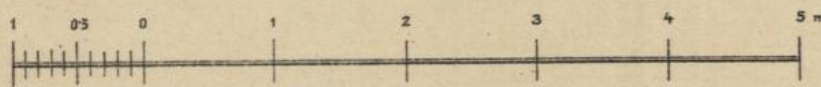

Vom Stadtbaumeister.
Wien, im Juli 1918.