Übersichts-Längenprofil der II. K.F.J. Hochquellenleitung von den Höllquellen bis zur Übergangskammer in Mauer.

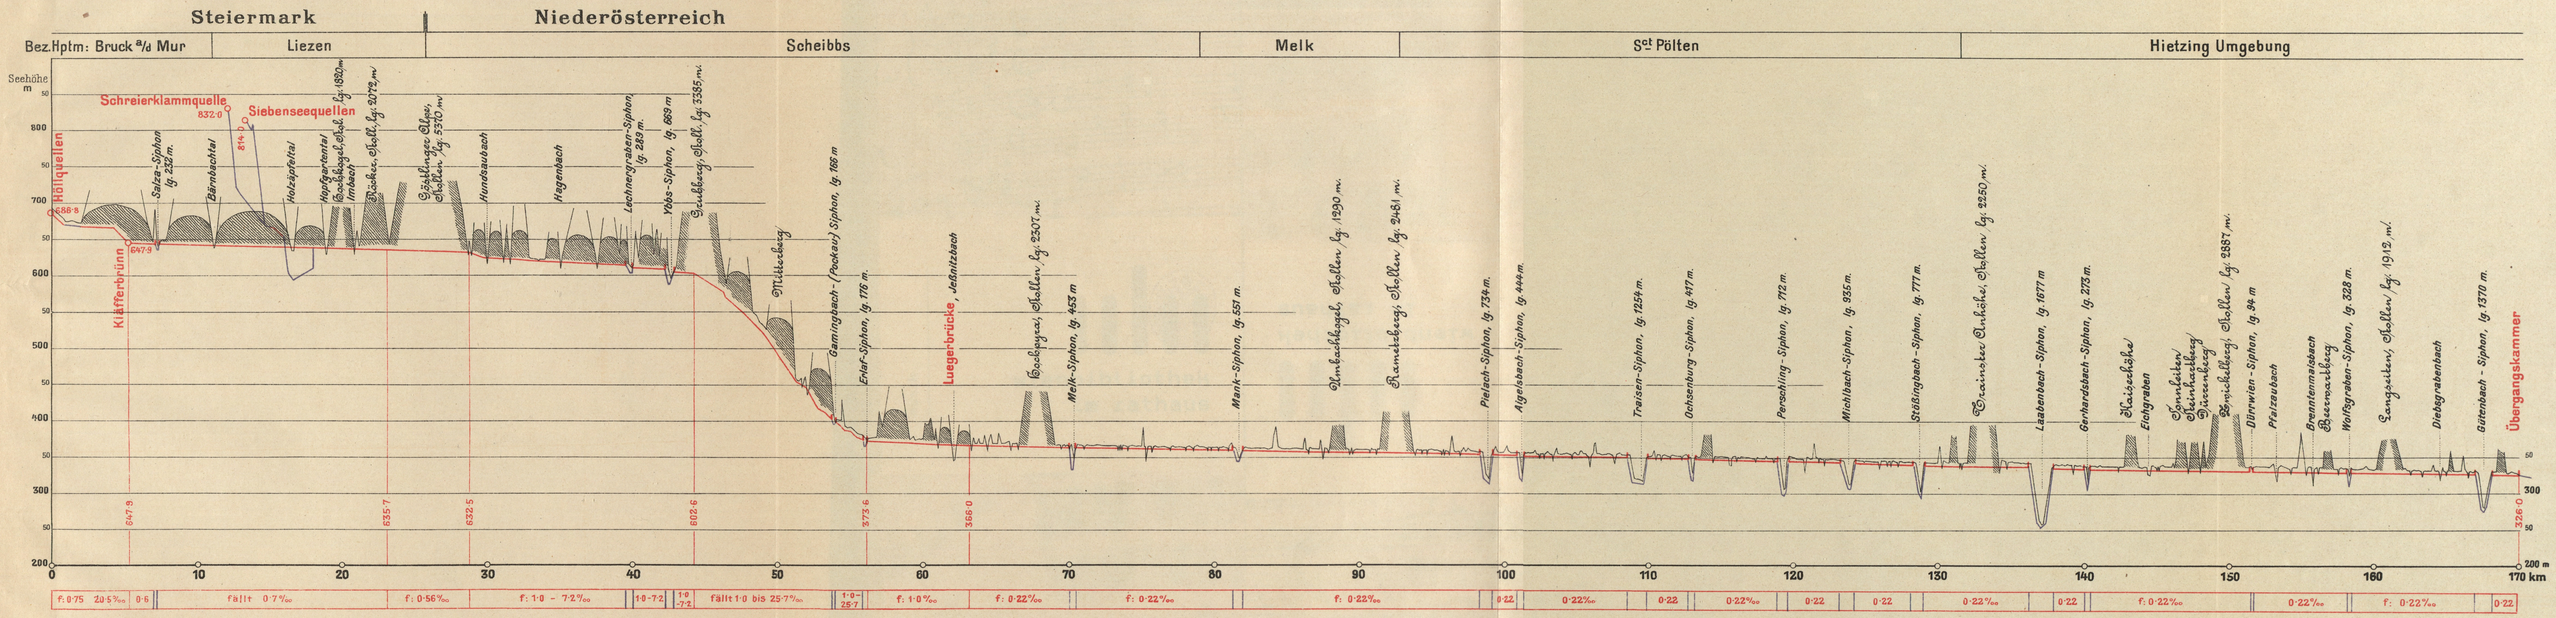

Aut. u. Druck v. Fr. Hierhammer, Wien XVII, K.N. 30910 u. 36710.
Plan „Verteilungsanlagen" u. „Längenprofil."

Maßstab für die Längen - 1:250.000.
do do do Höhen - 1:5000.