

Wiener Stadt-Bibliothek.

d 76637 D


DAS DETAIL IN DER MODERNEN
ARCHITEKTUR.

SERIE I: EINZELHEITEN NEUER WIENER BAUTEN.

VON L. FIEDLER, ARCHITEKT.

LIEFERUNG 1.

VERLAG VON FRIEDR. WOLFRUM & CO., WIEN UND LEIPZIG.

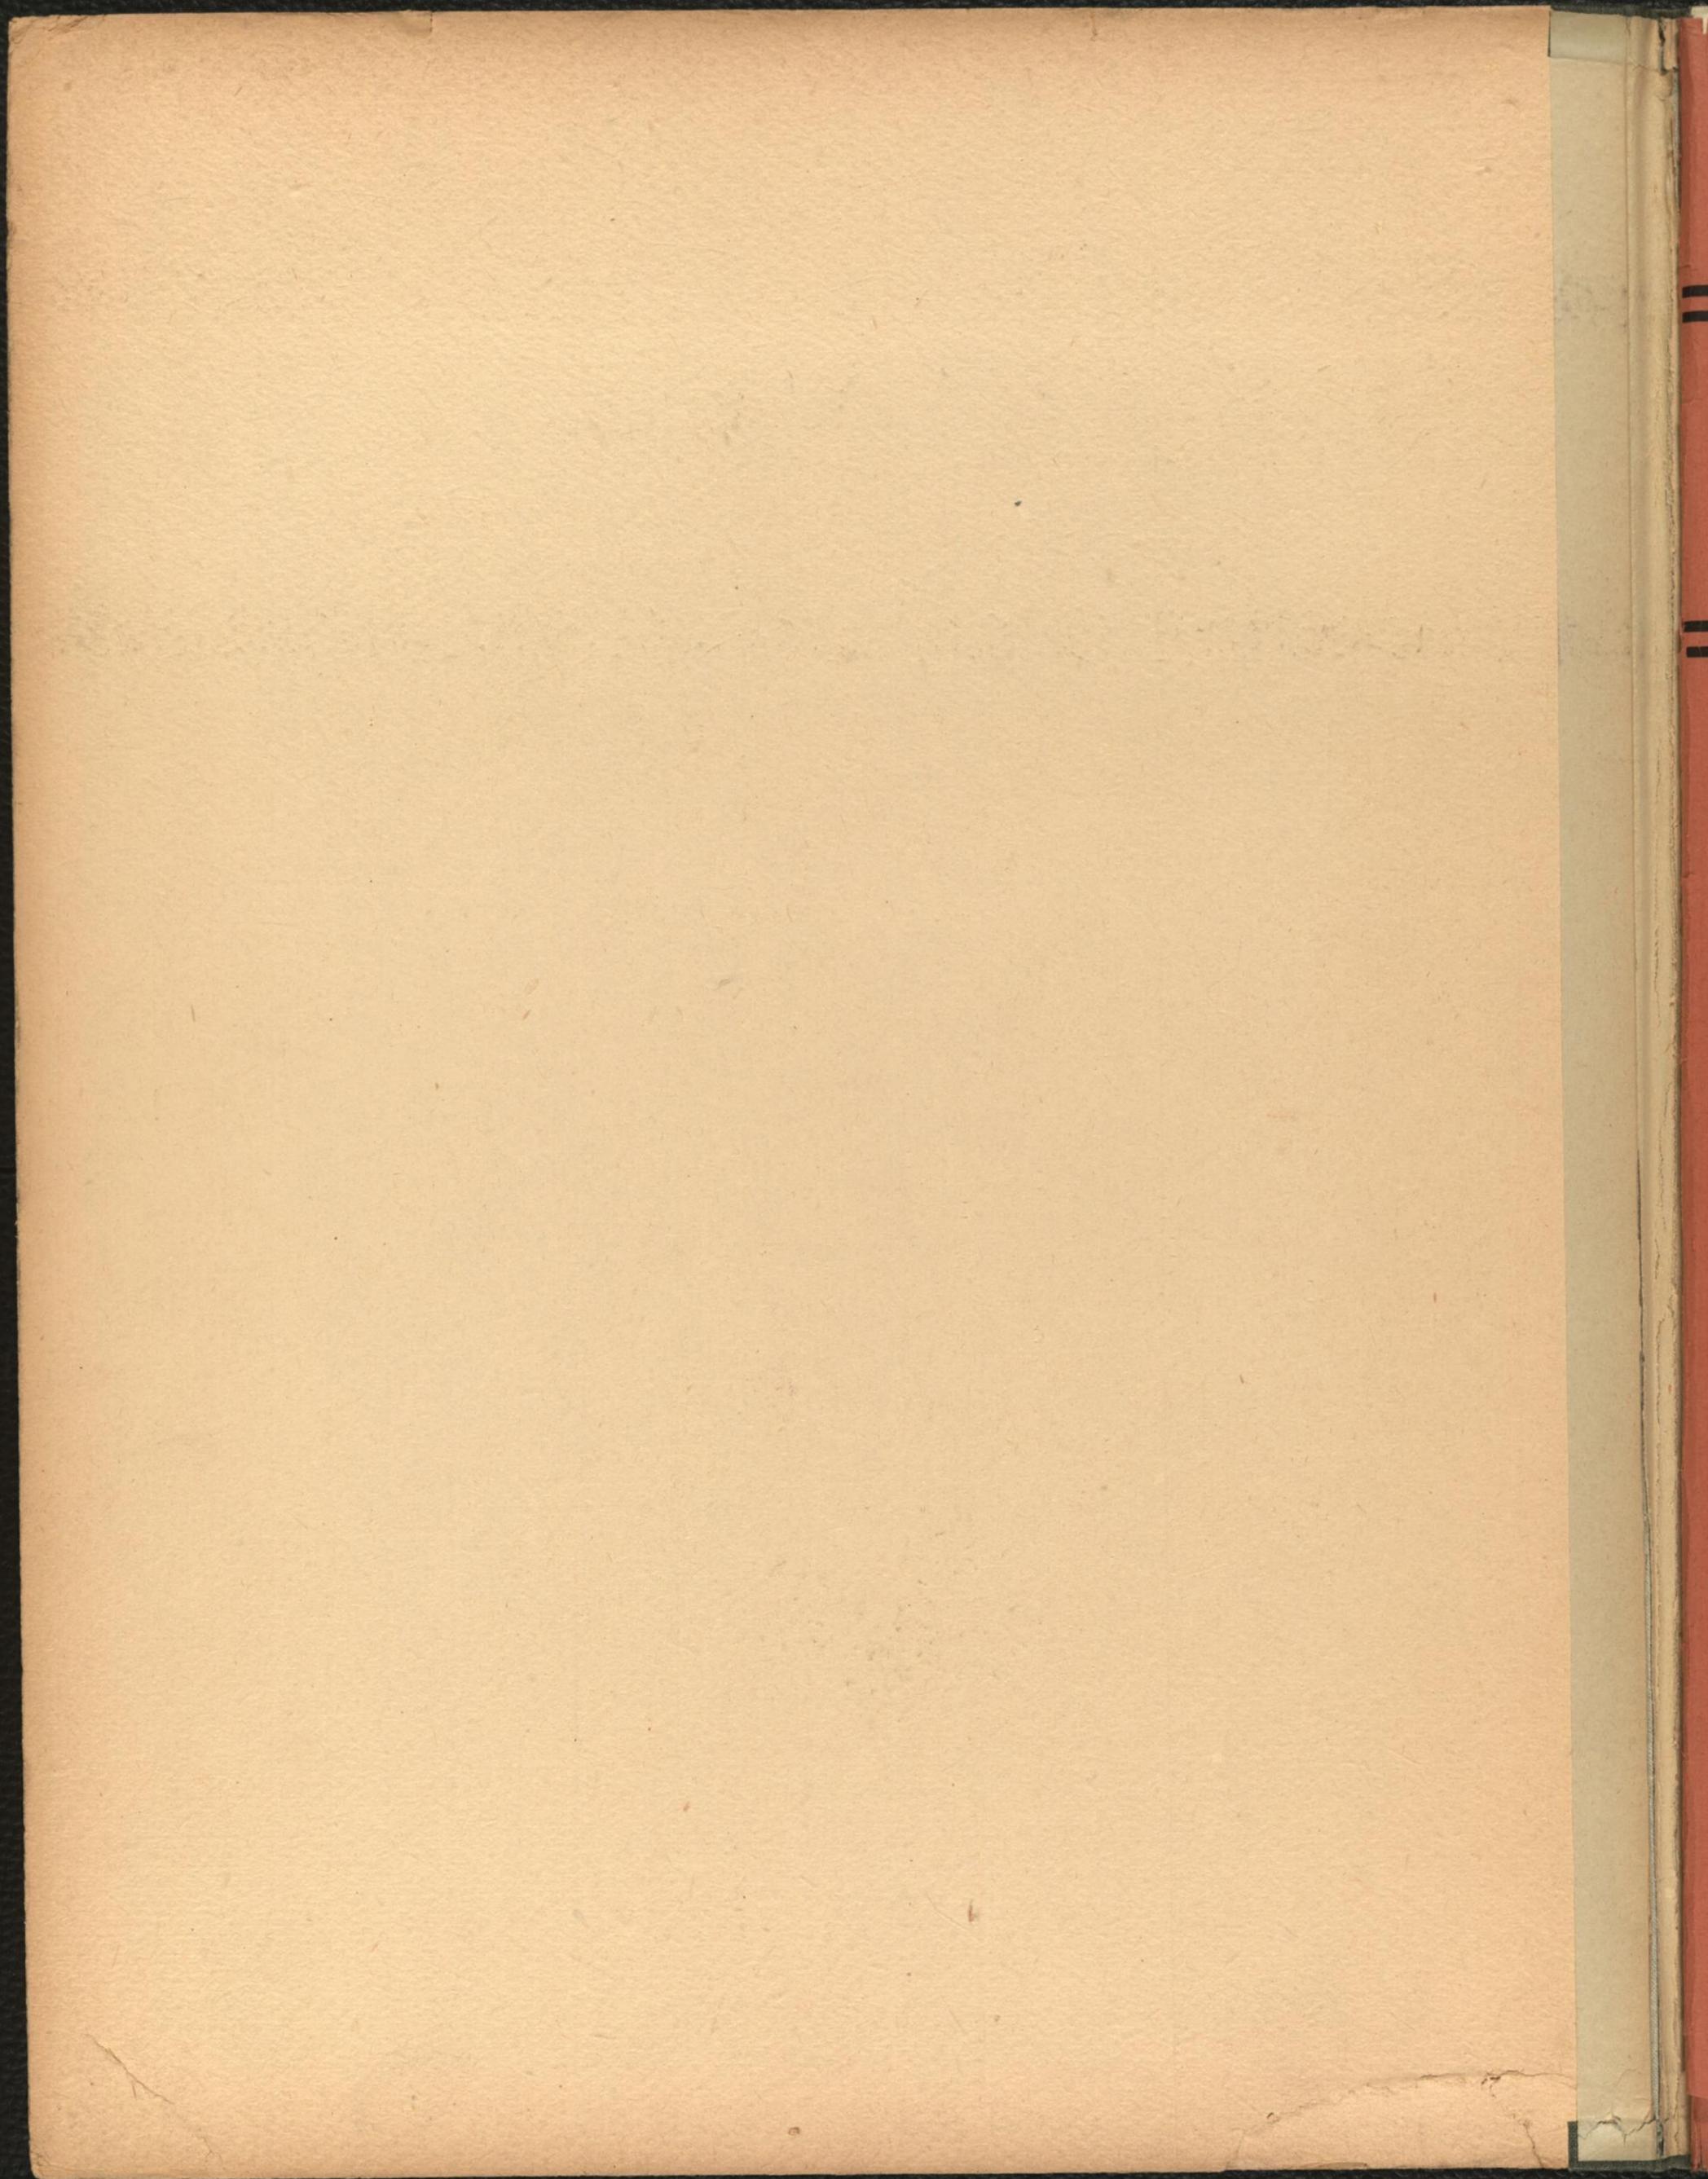

DAS DETAIL IN DER

MODERNEN ARCHITEKTUR.

SERIE I:

EINZELHEITEN NEUER WIENER BAUTEN.

60 TAFELN

NACH DER NATUR AUFGENOMMEN UND GEZEICHNET

VON

L. FIEDLER, ARCHITEKT.

LIEFERUNG /

29.114457




FRIEDR. WOLFRUM & Co.

BUCHHANDLUNG FÜR ARCHITEKTUR UND KUNSTGEWERBE
WIEN UND LEIPZIG.




Architekt k. k. Oberbaurath Otto Wagner.

STADTBAHN-STATION
HAUPTZOLLAMT. ≡

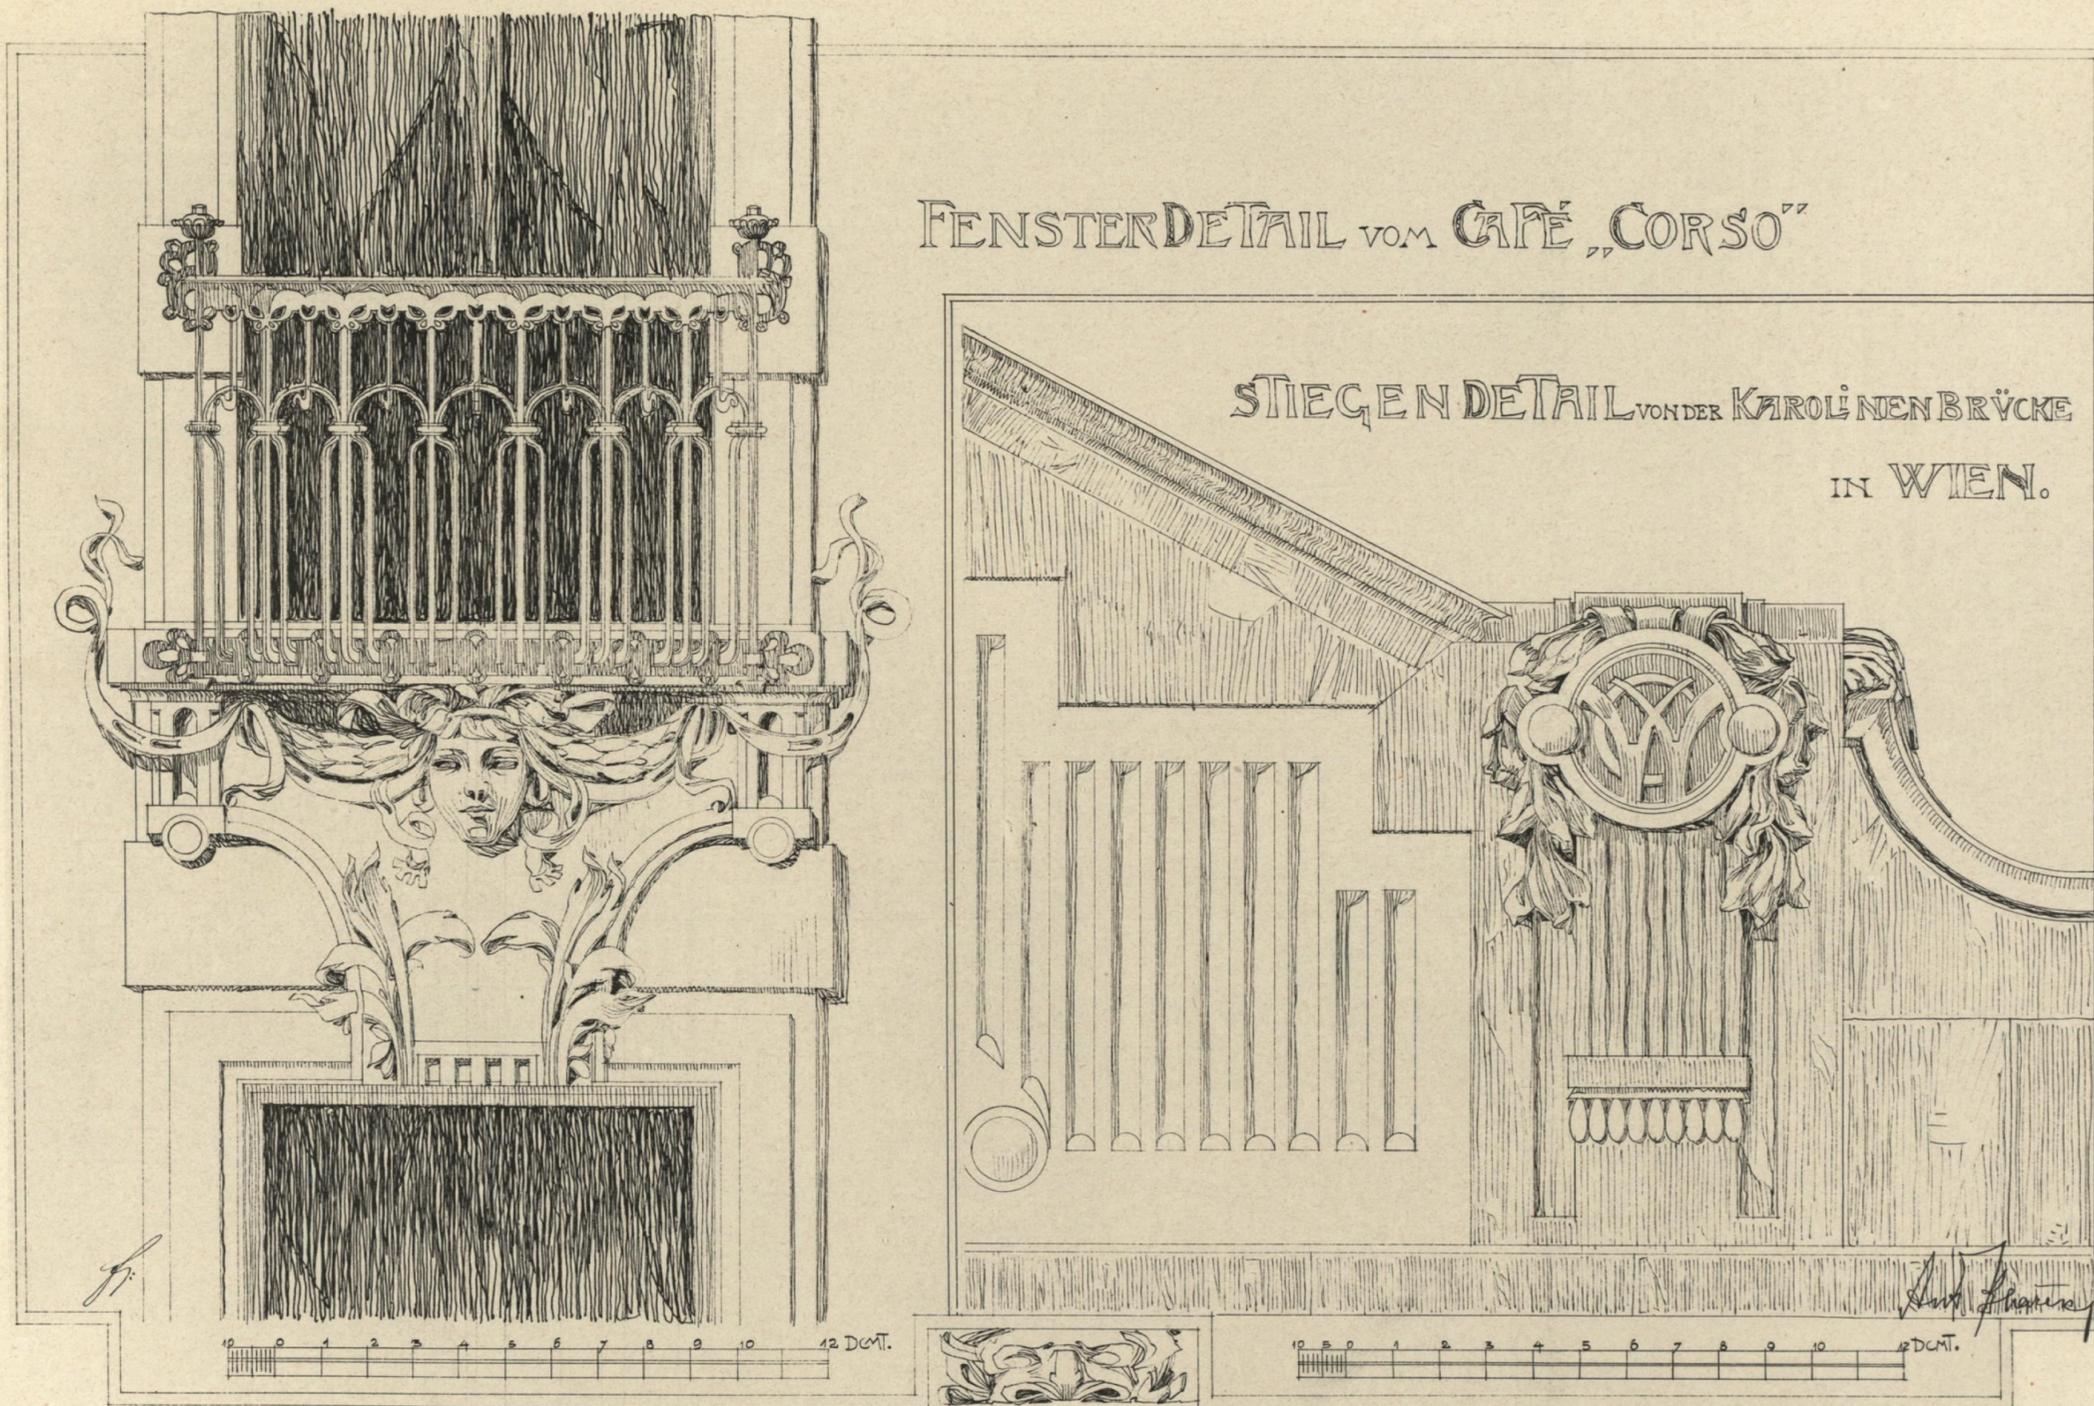

DETAILS VOM CAFÉ »CORSO«
UND VON DER KAROLINENBRÜCKE.

Architekt k. k. Professor Friedrich Ohmann.

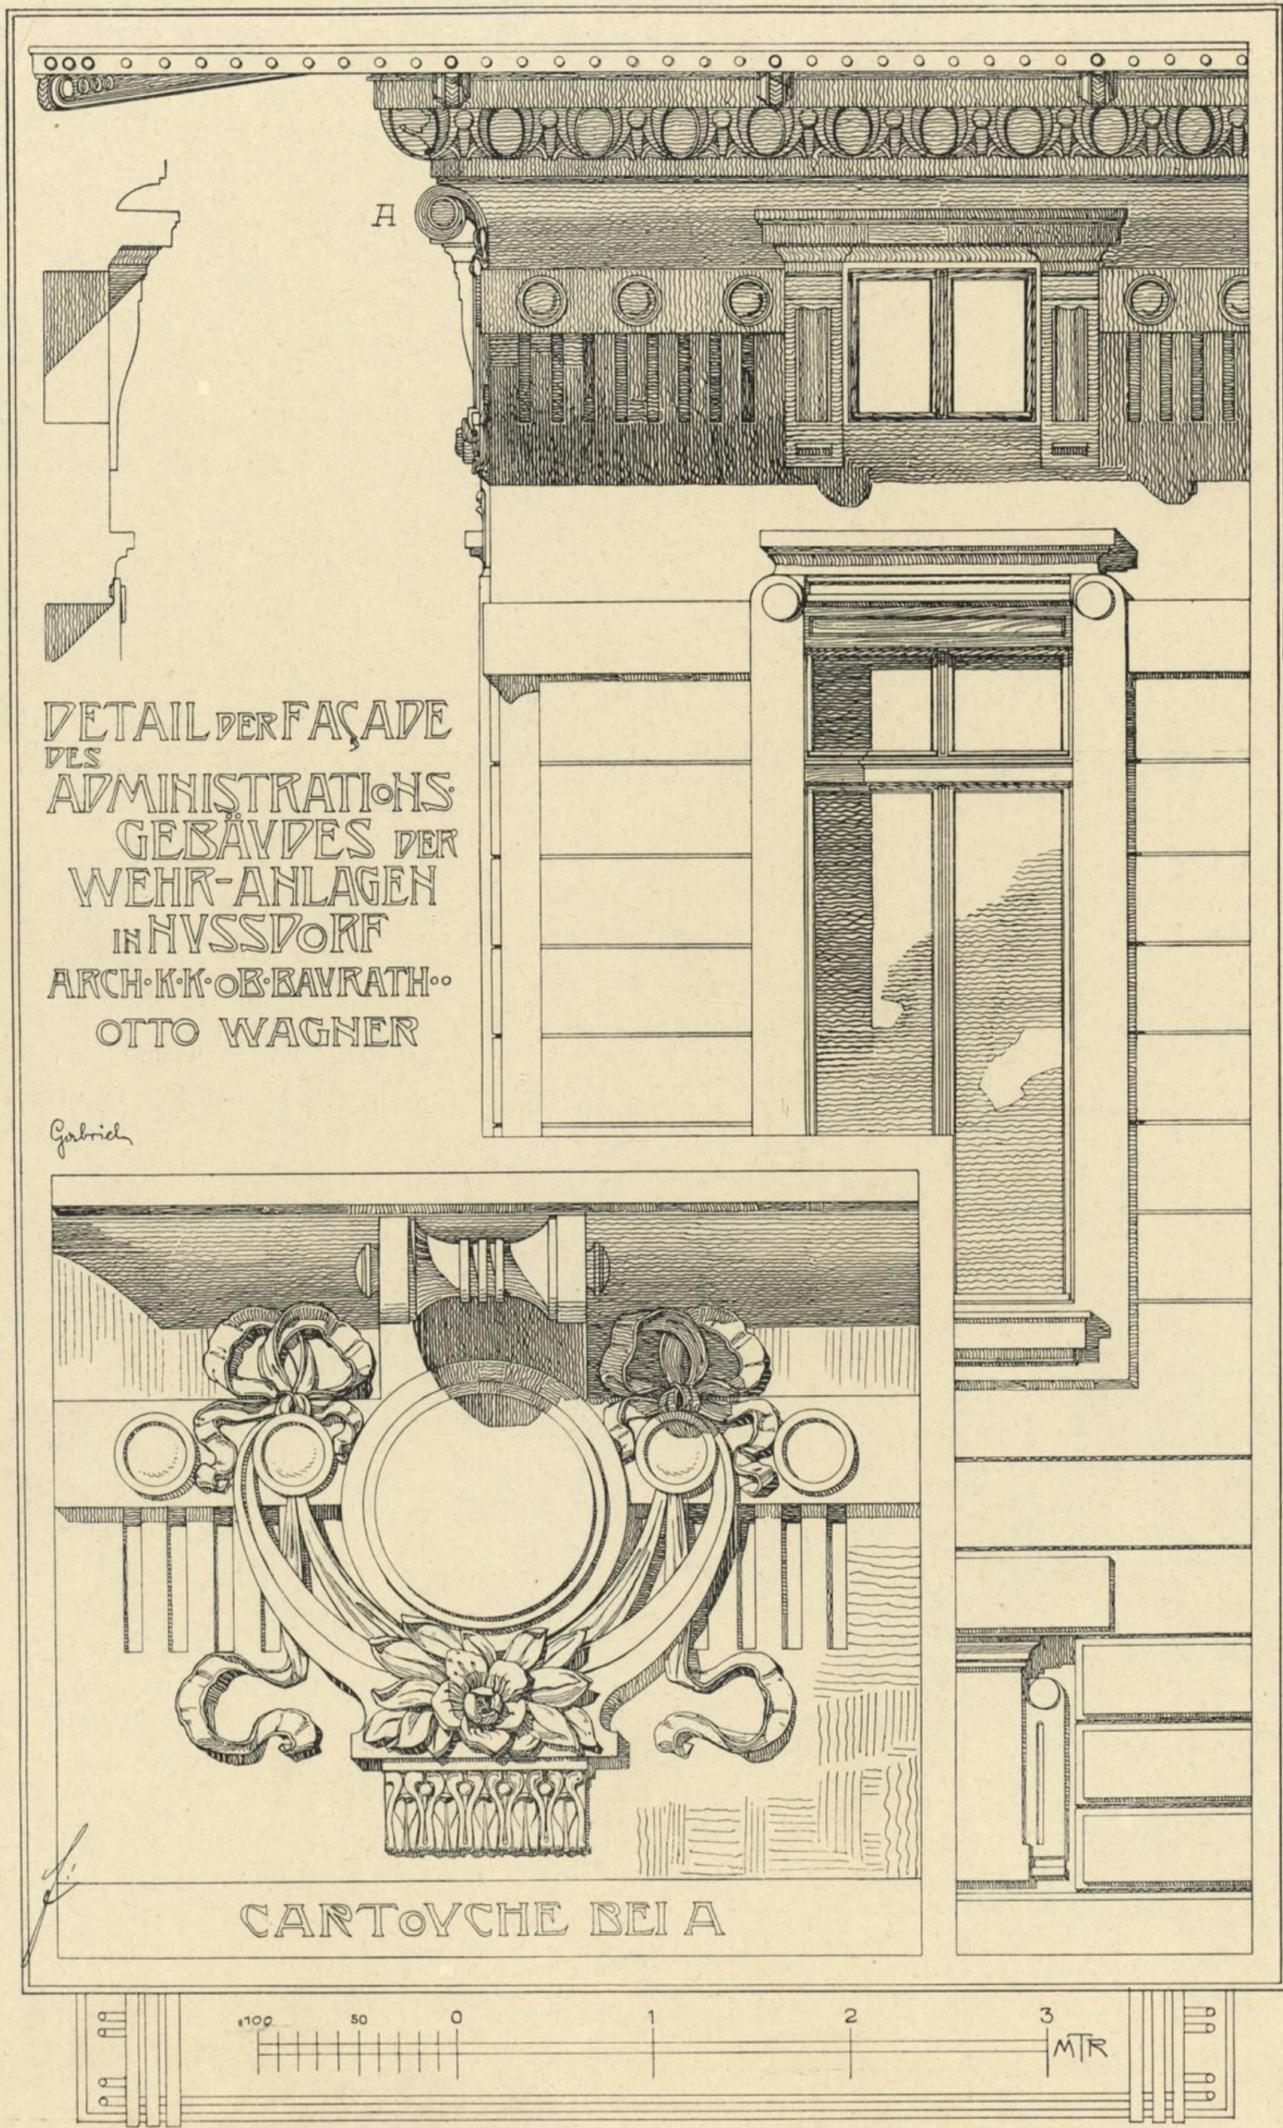


DETAIL DER FAÇADE
DES
ADMINISTRATIONS-
GEBÄUDES DER
WEHR-ANLAGEN
IN NUSSDORF
ARCH. K. K. OBERBAURATH
OTTO WAGNER

Gabriel

CARTOUCHE BEI A


Architekt, k. k. Oberbaurath Otto Wagner.

FENSTER UND CARTOUCHE VOM
ADMINISTRATIONS-
GEBÄUDE DER
WEHRANLAGEN IN NUSSDORF. ≡

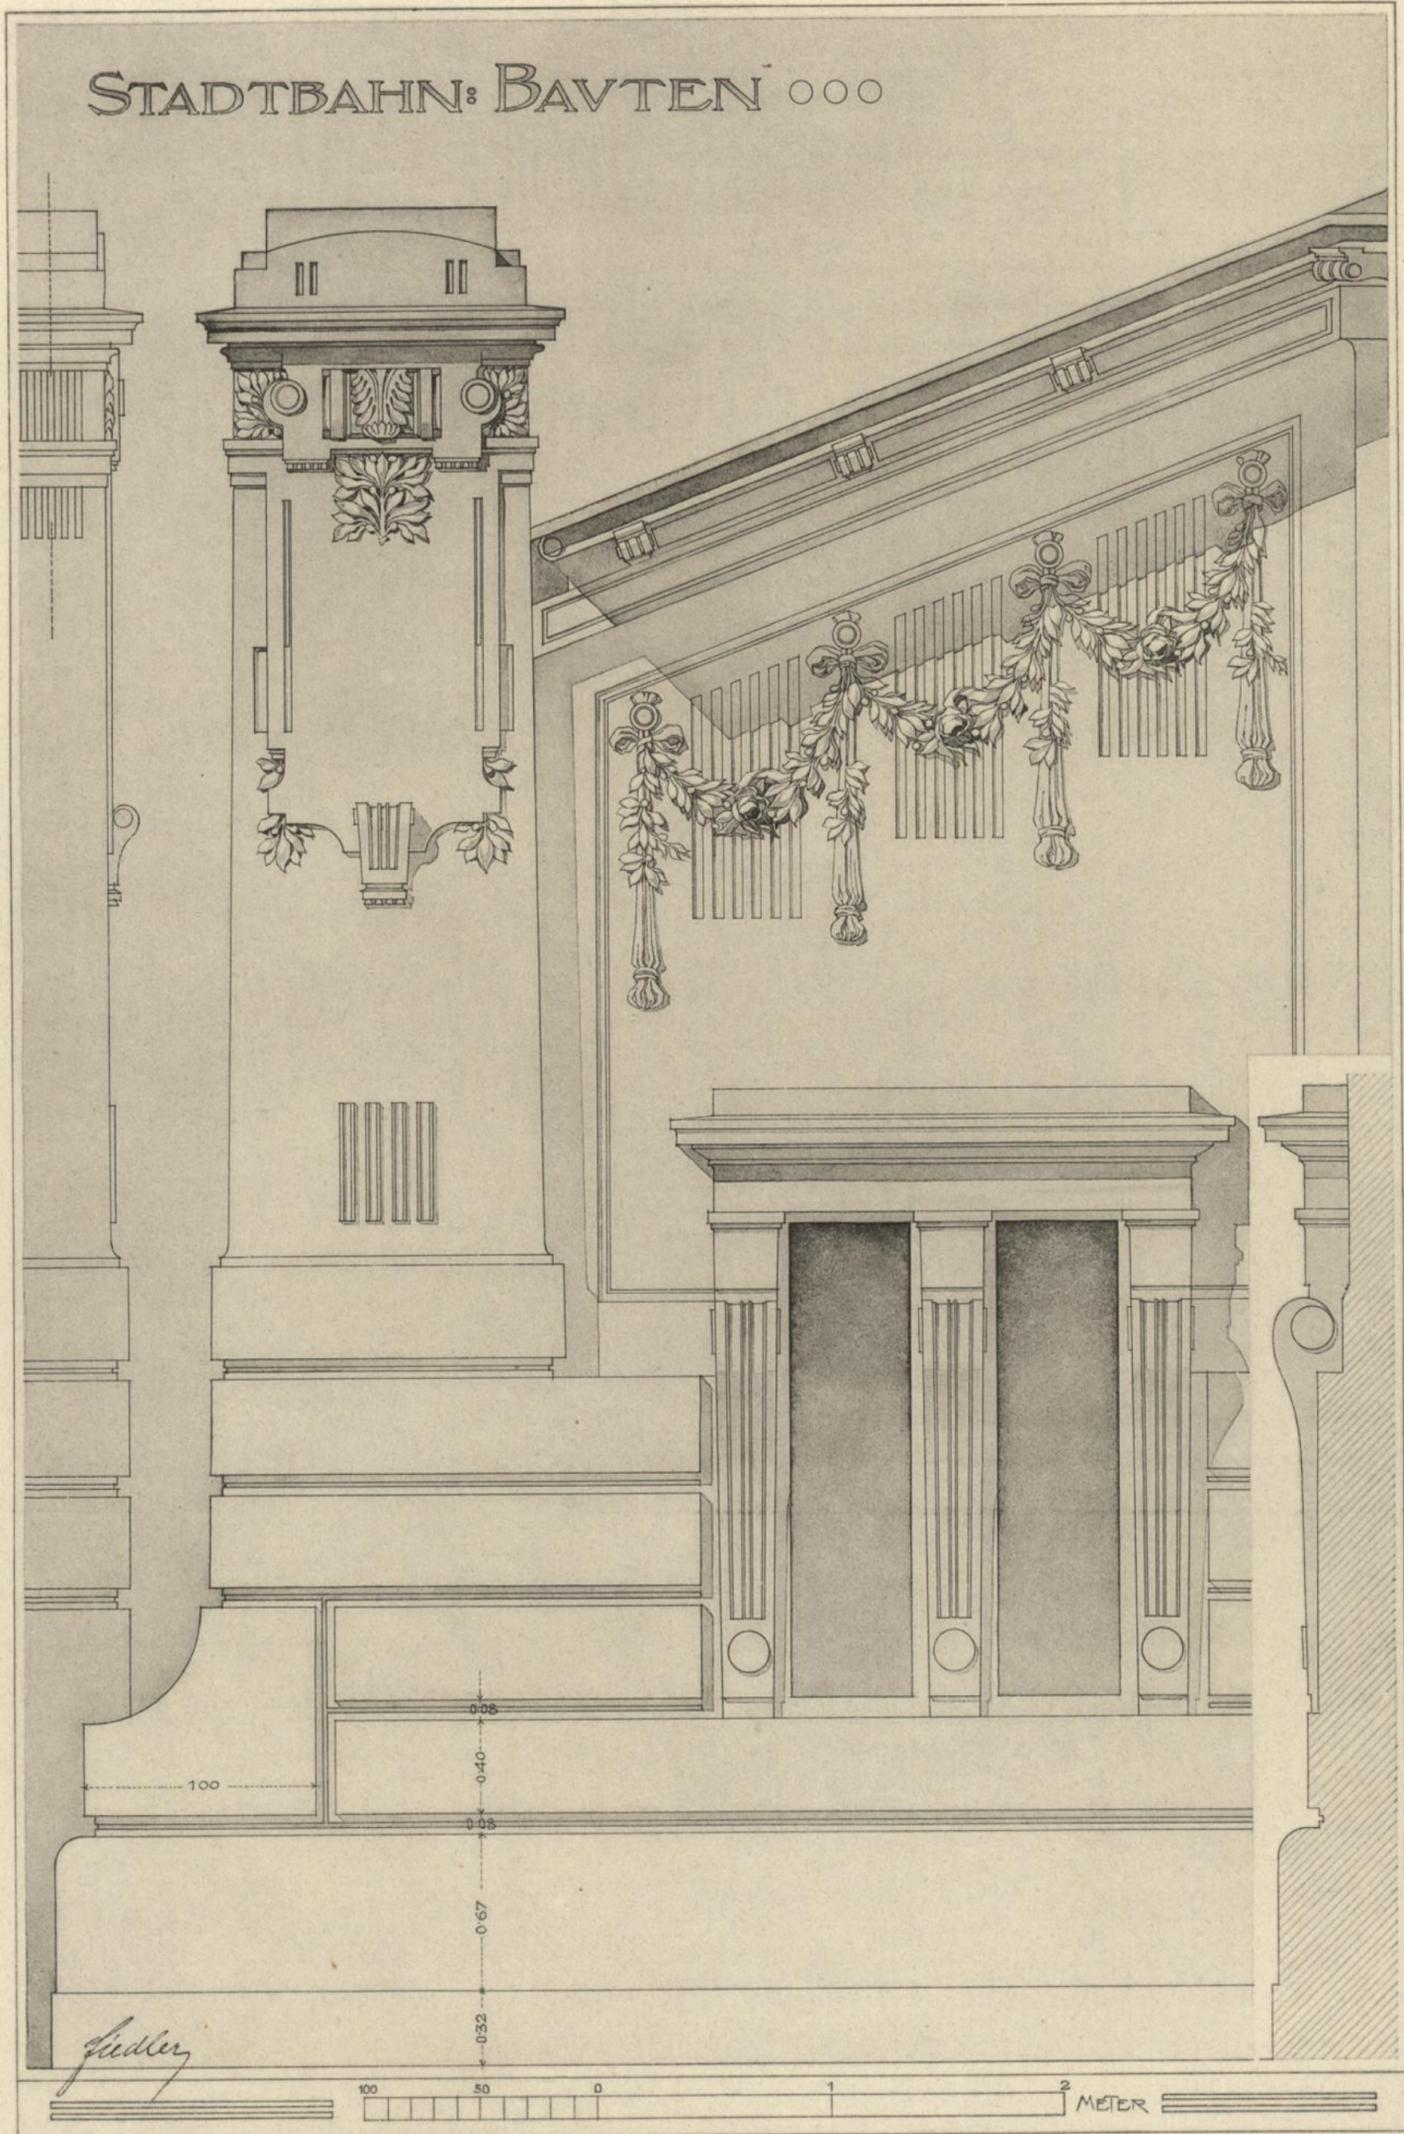



Architekt k. k. Ober-Baurath Otto Wagner.

VON DER STADTBAHN-STATION
MEIDLING-HAUPTSTRASSE. ≡

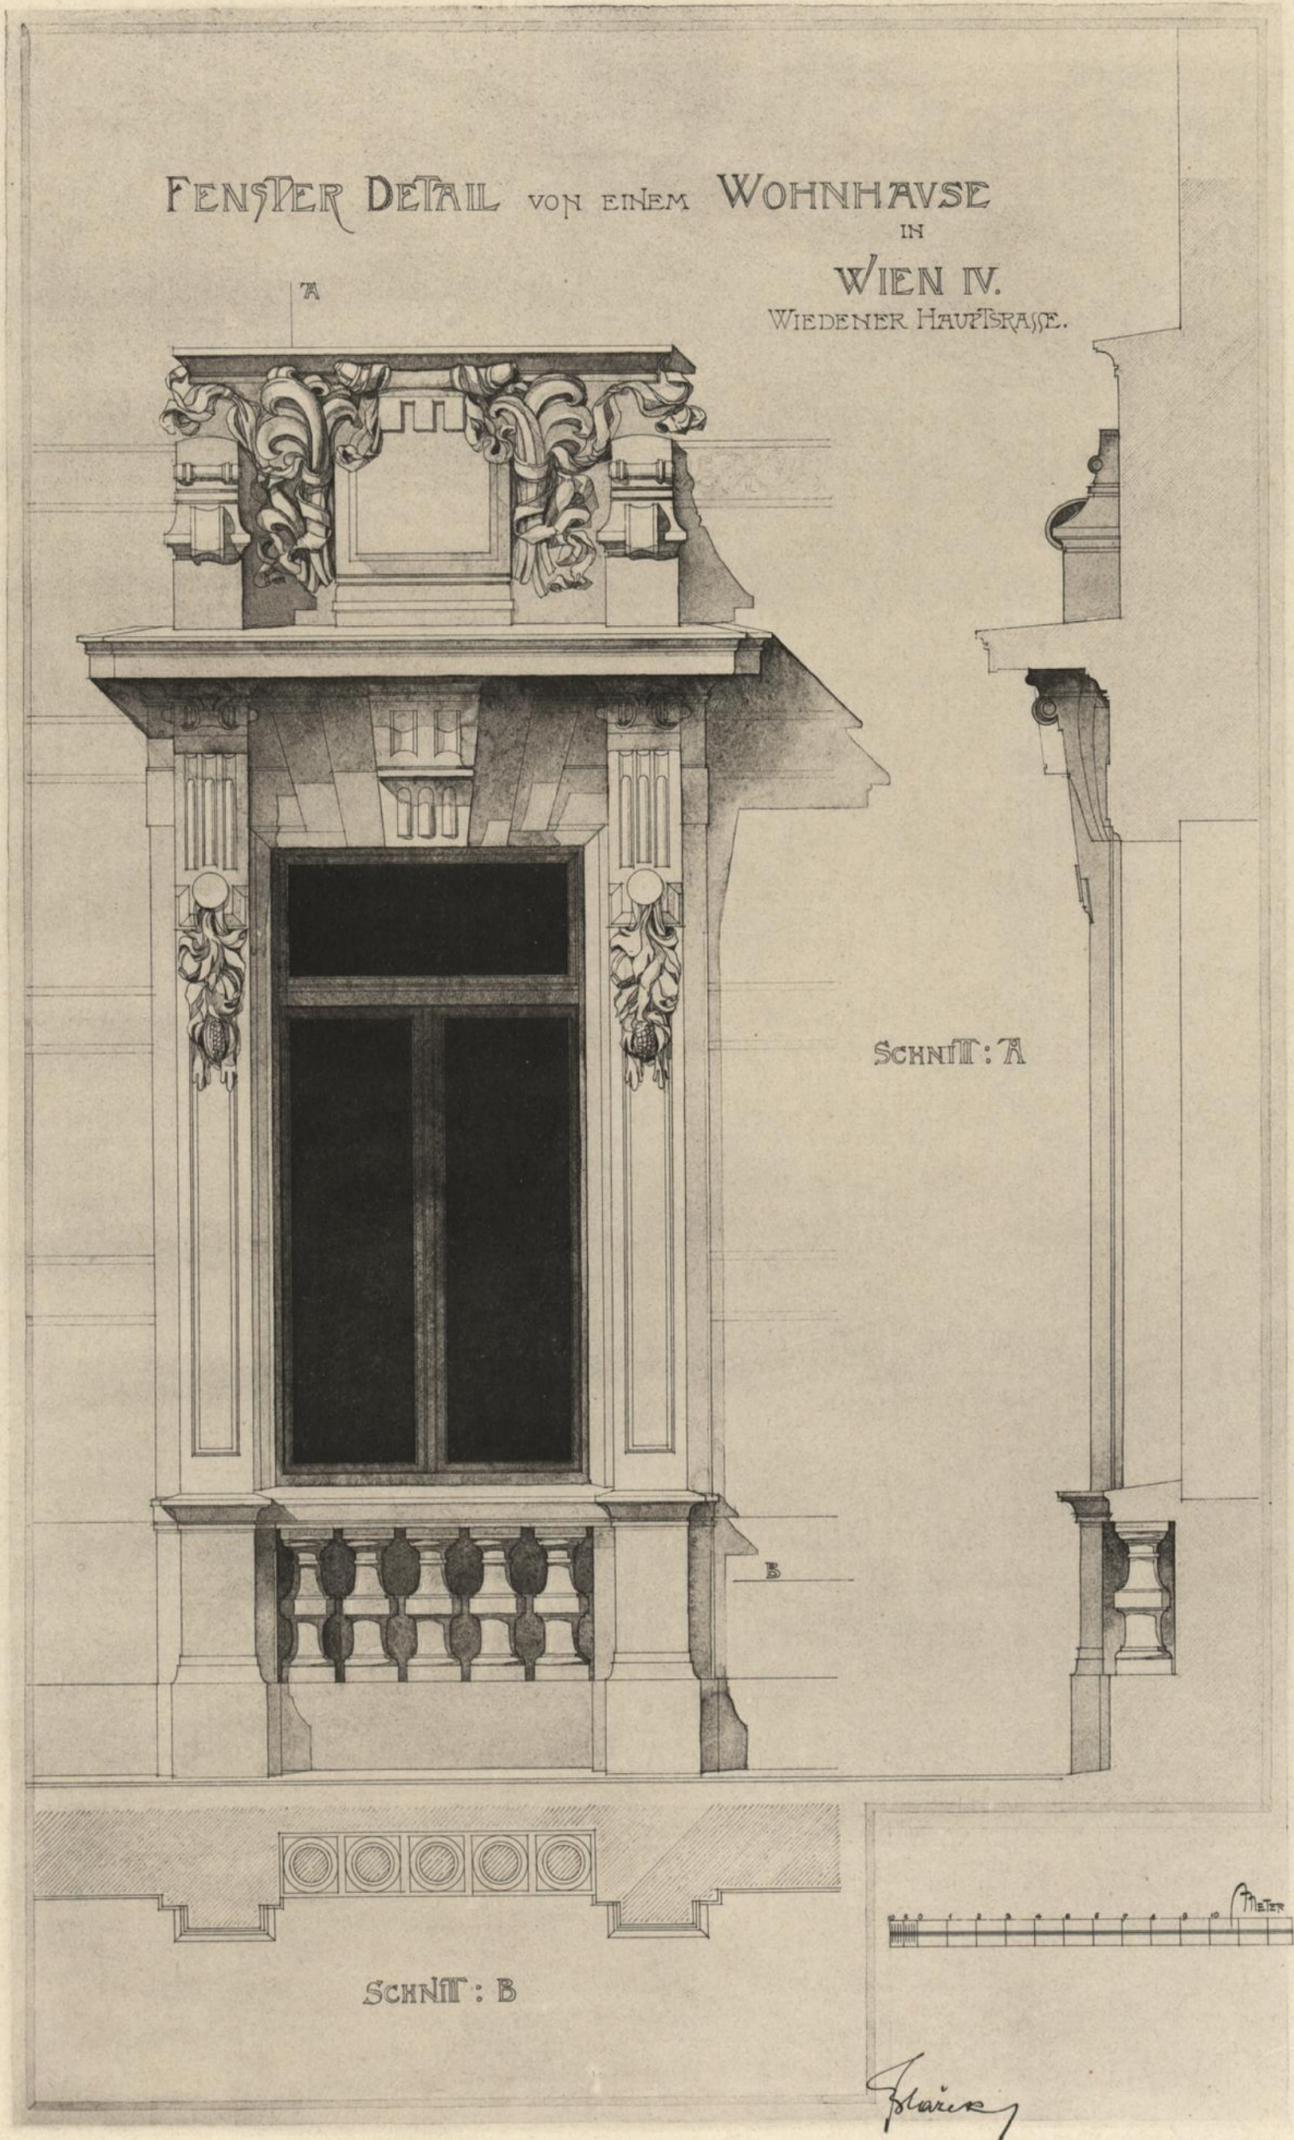


FENSTER VOM HAUSE
WIEDENER HAUPTSTRASSE 17.

FENSTER VNTER DEM HAVPTGESIMS

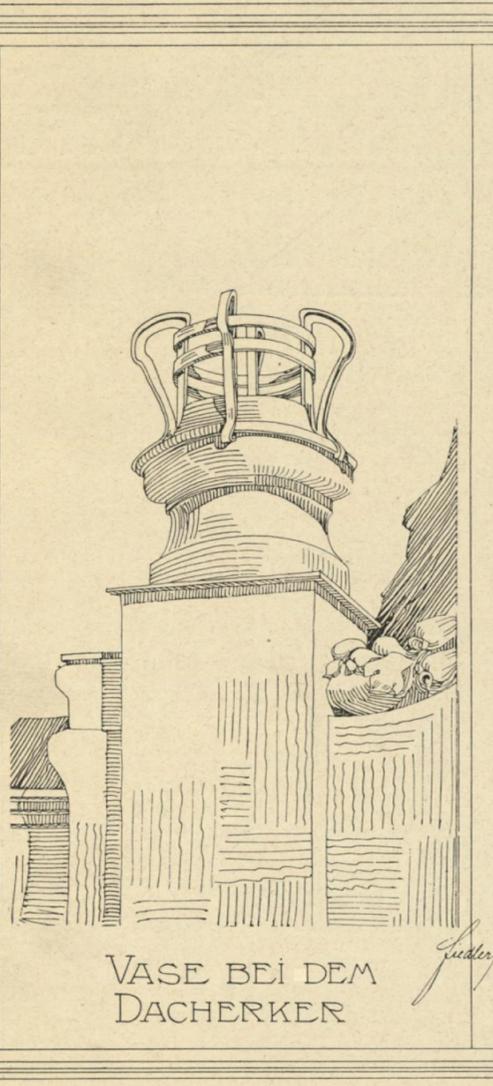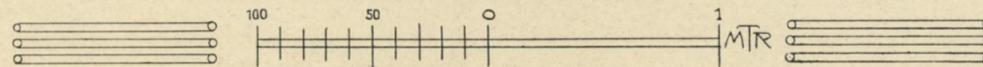

VASE BEI DEM DACHERKER

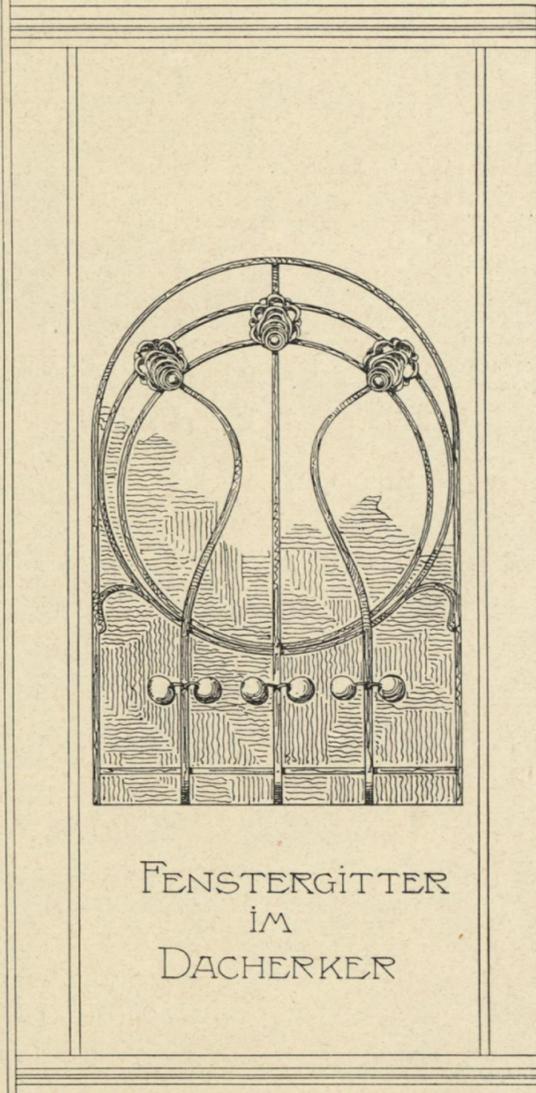

FENSTERGITTER IM DACHERKER

DETAILS VOM HAUSE III
WIPPLINGERSTRASSE 2.

Architekt, k. k. Baurath Julius Deisinger.




Architekt k. k. Oberbaurath Otto Wagner.

RISALIT DER STADTBANNO-STATION
JOSEFSTÄDTER - STRASSE. ≡≡≡




Architekt Franz Freiherr von Krauss.

FRIES UND VASE VOM HAUSE
 KÄRNTHNERSTRASSE 18. ≡≡≡
 PORTAL VOM HAUSE ≡≡≡≡≡
 SECHSKRÜGELGASSE 12. ≡≡≡

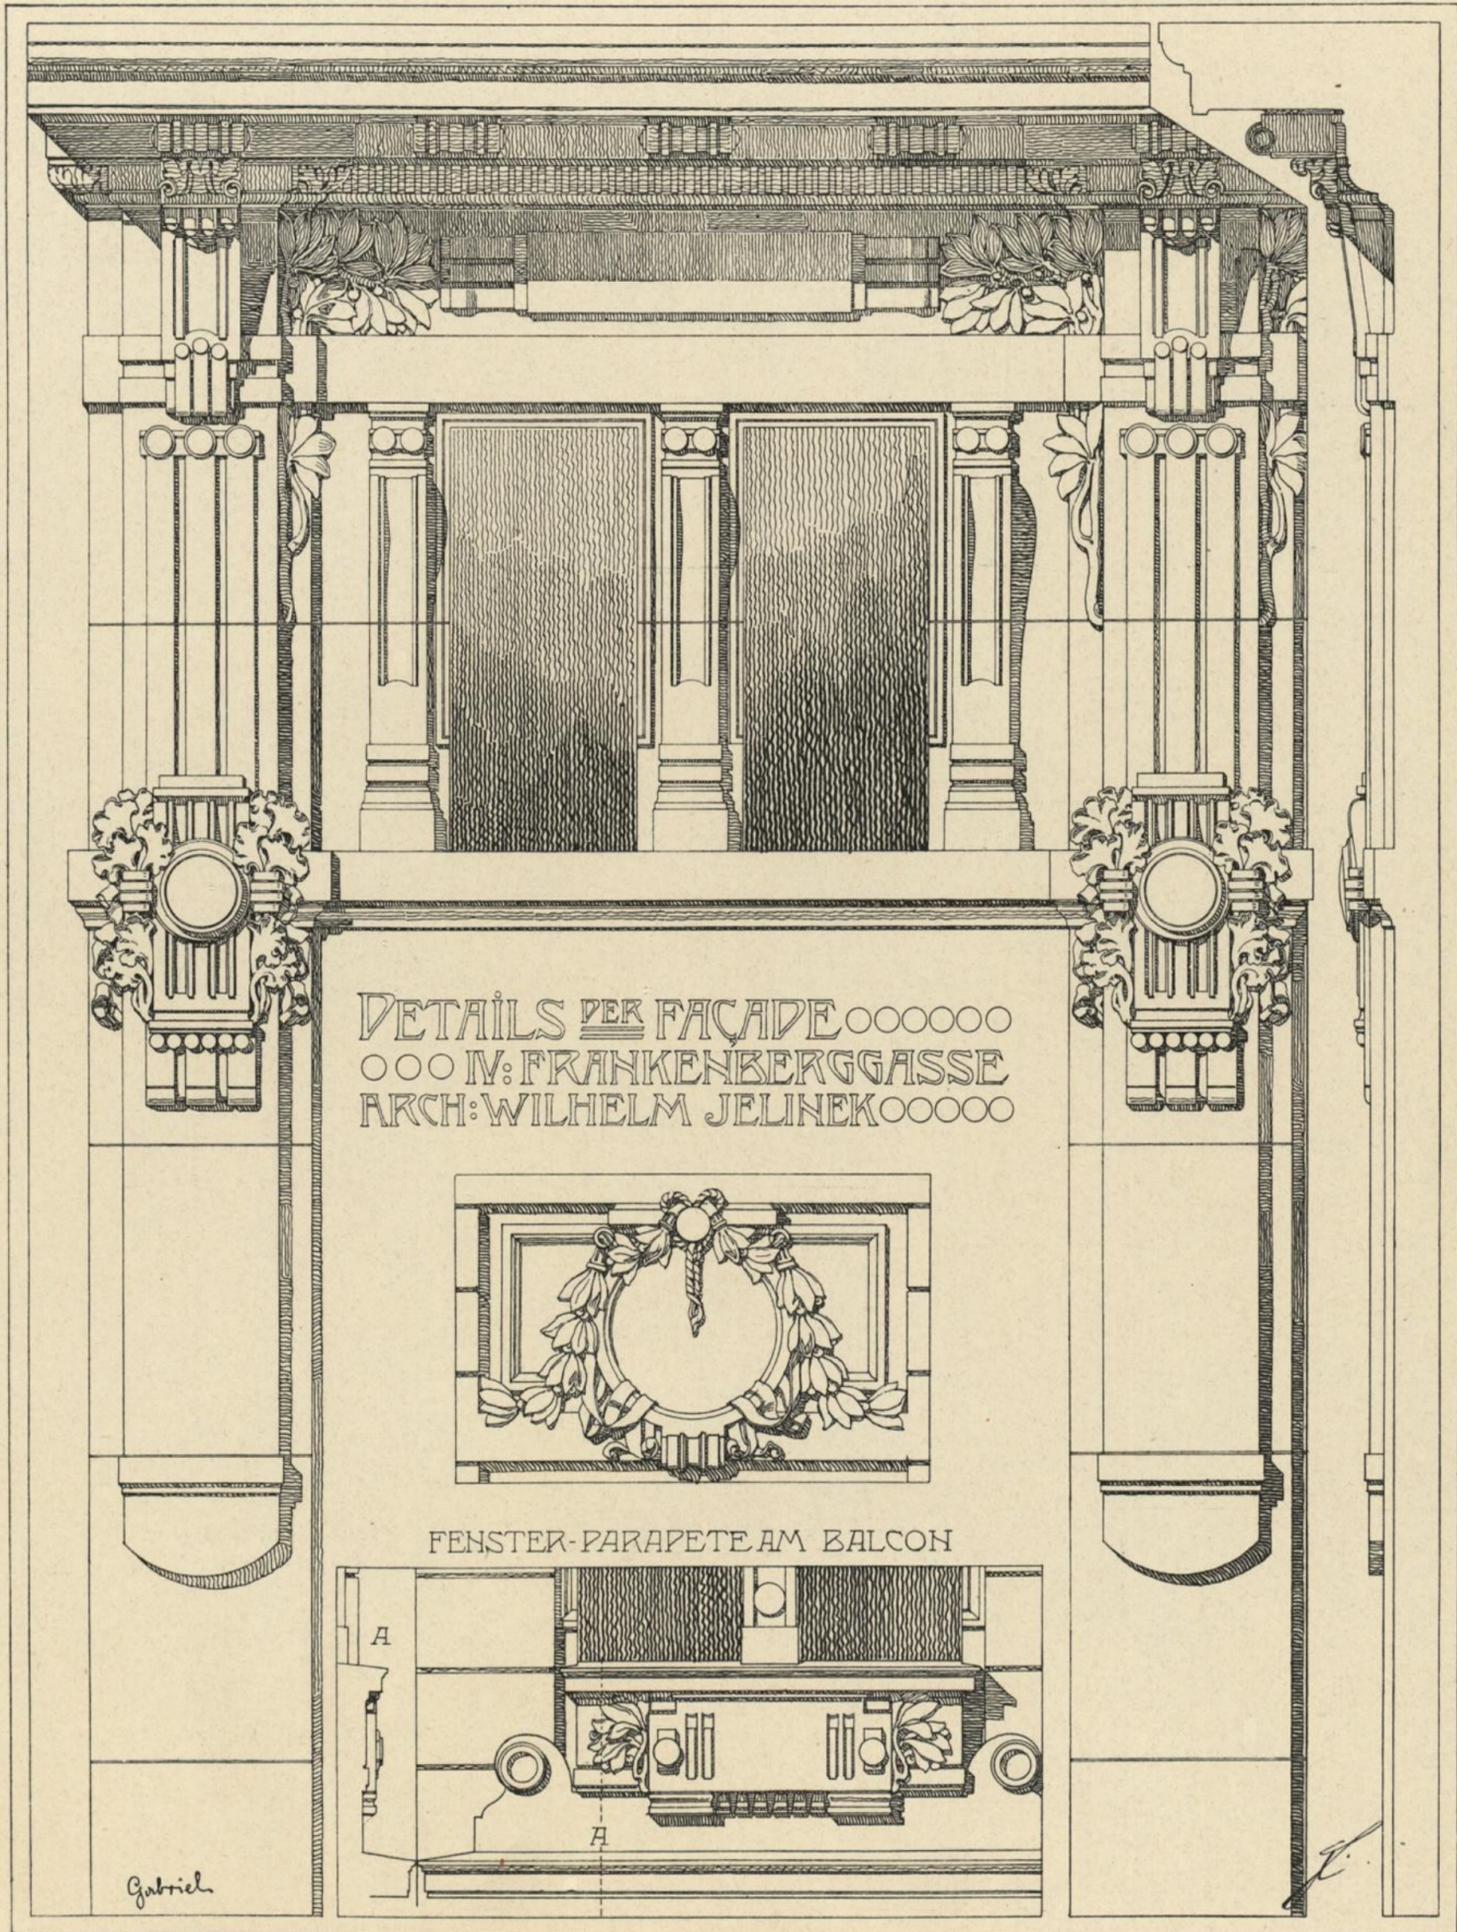


DETAILS VOM HAUSE ≡
FRANKENBERGGASSE 14.

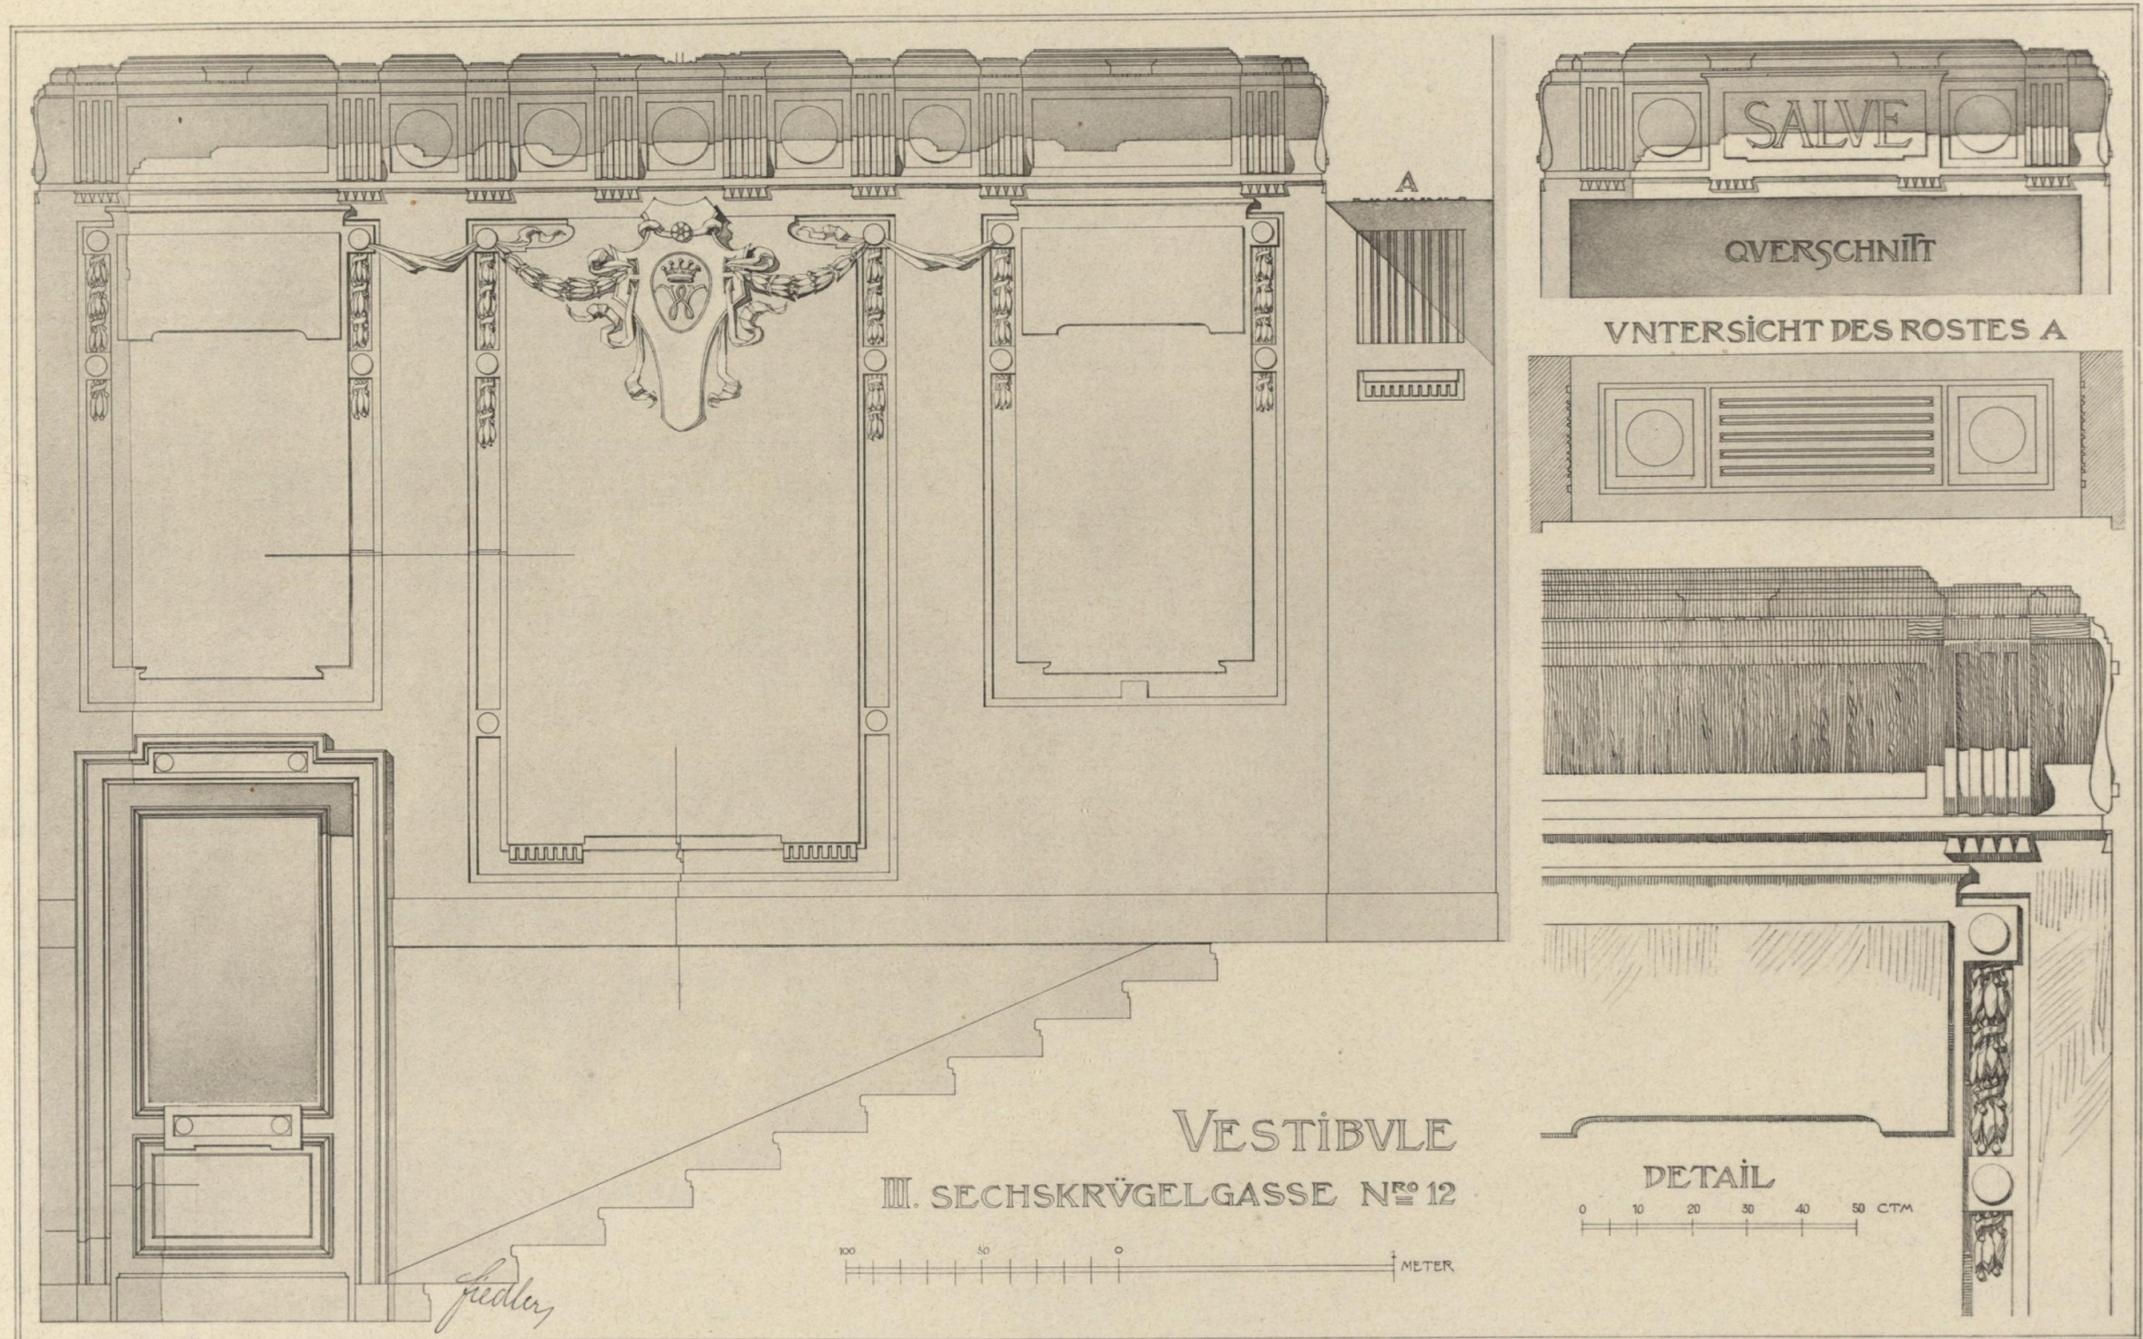


VESTIBULE IM HAUSE ≡
SECHSKRÜGELGASSE 12.

Architekt Franz Freiherr von Krauss.

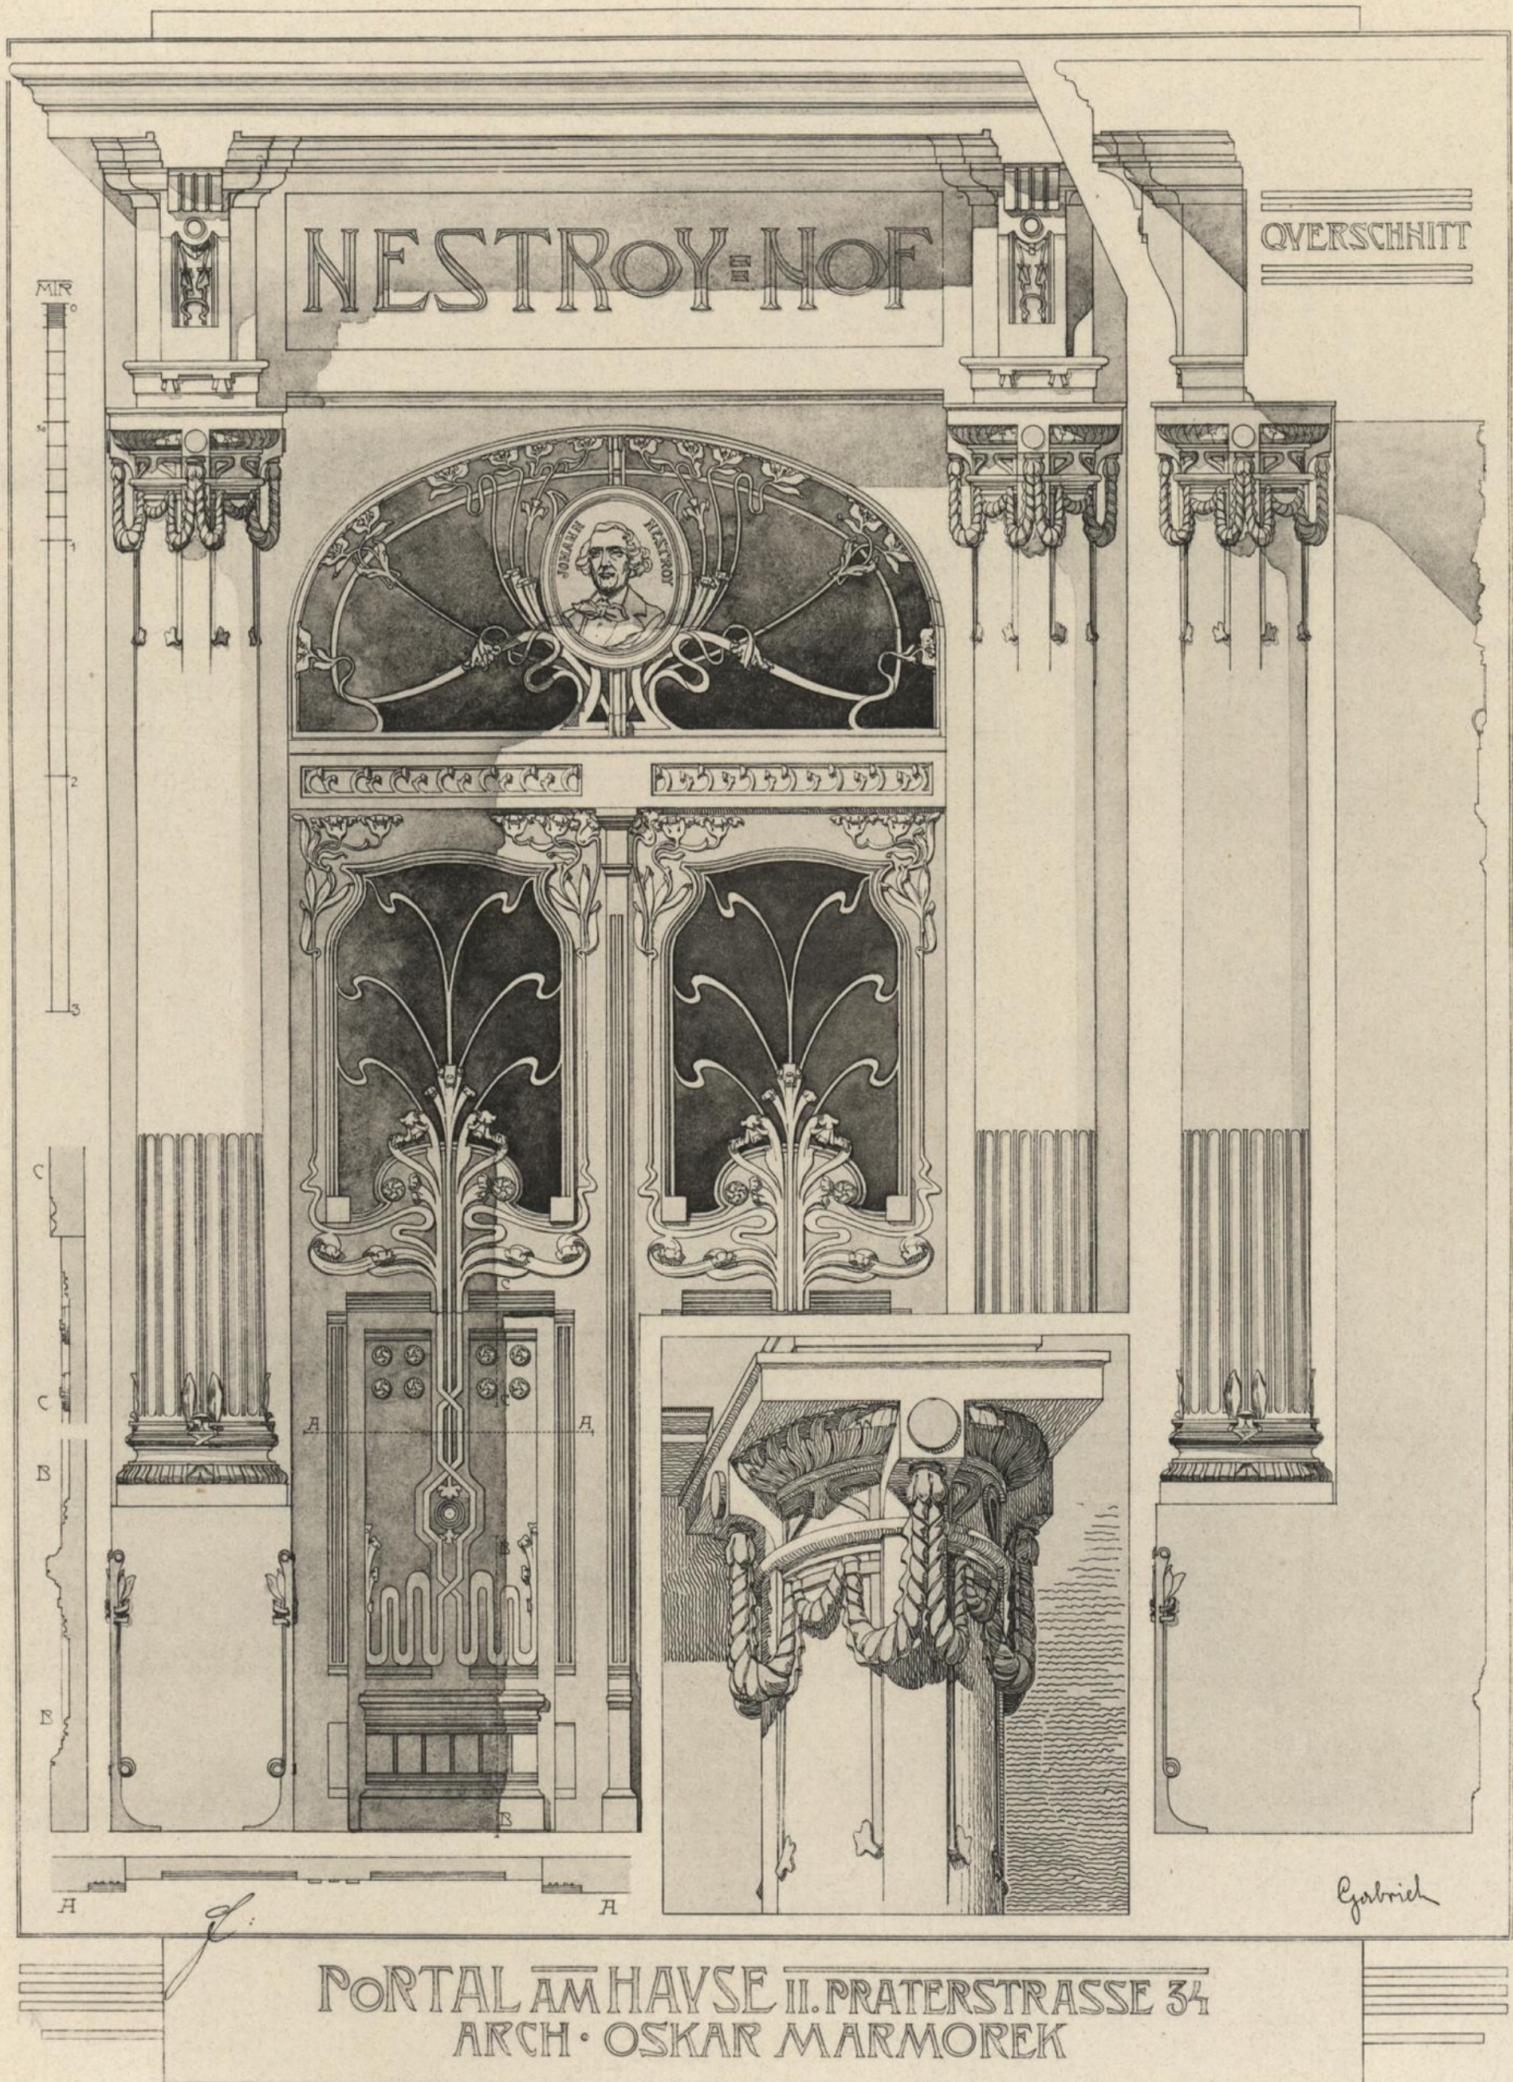

PORTAL AM HAUSE
PRATERSTRASSE 34.

Architekt Oskar Marmorek.

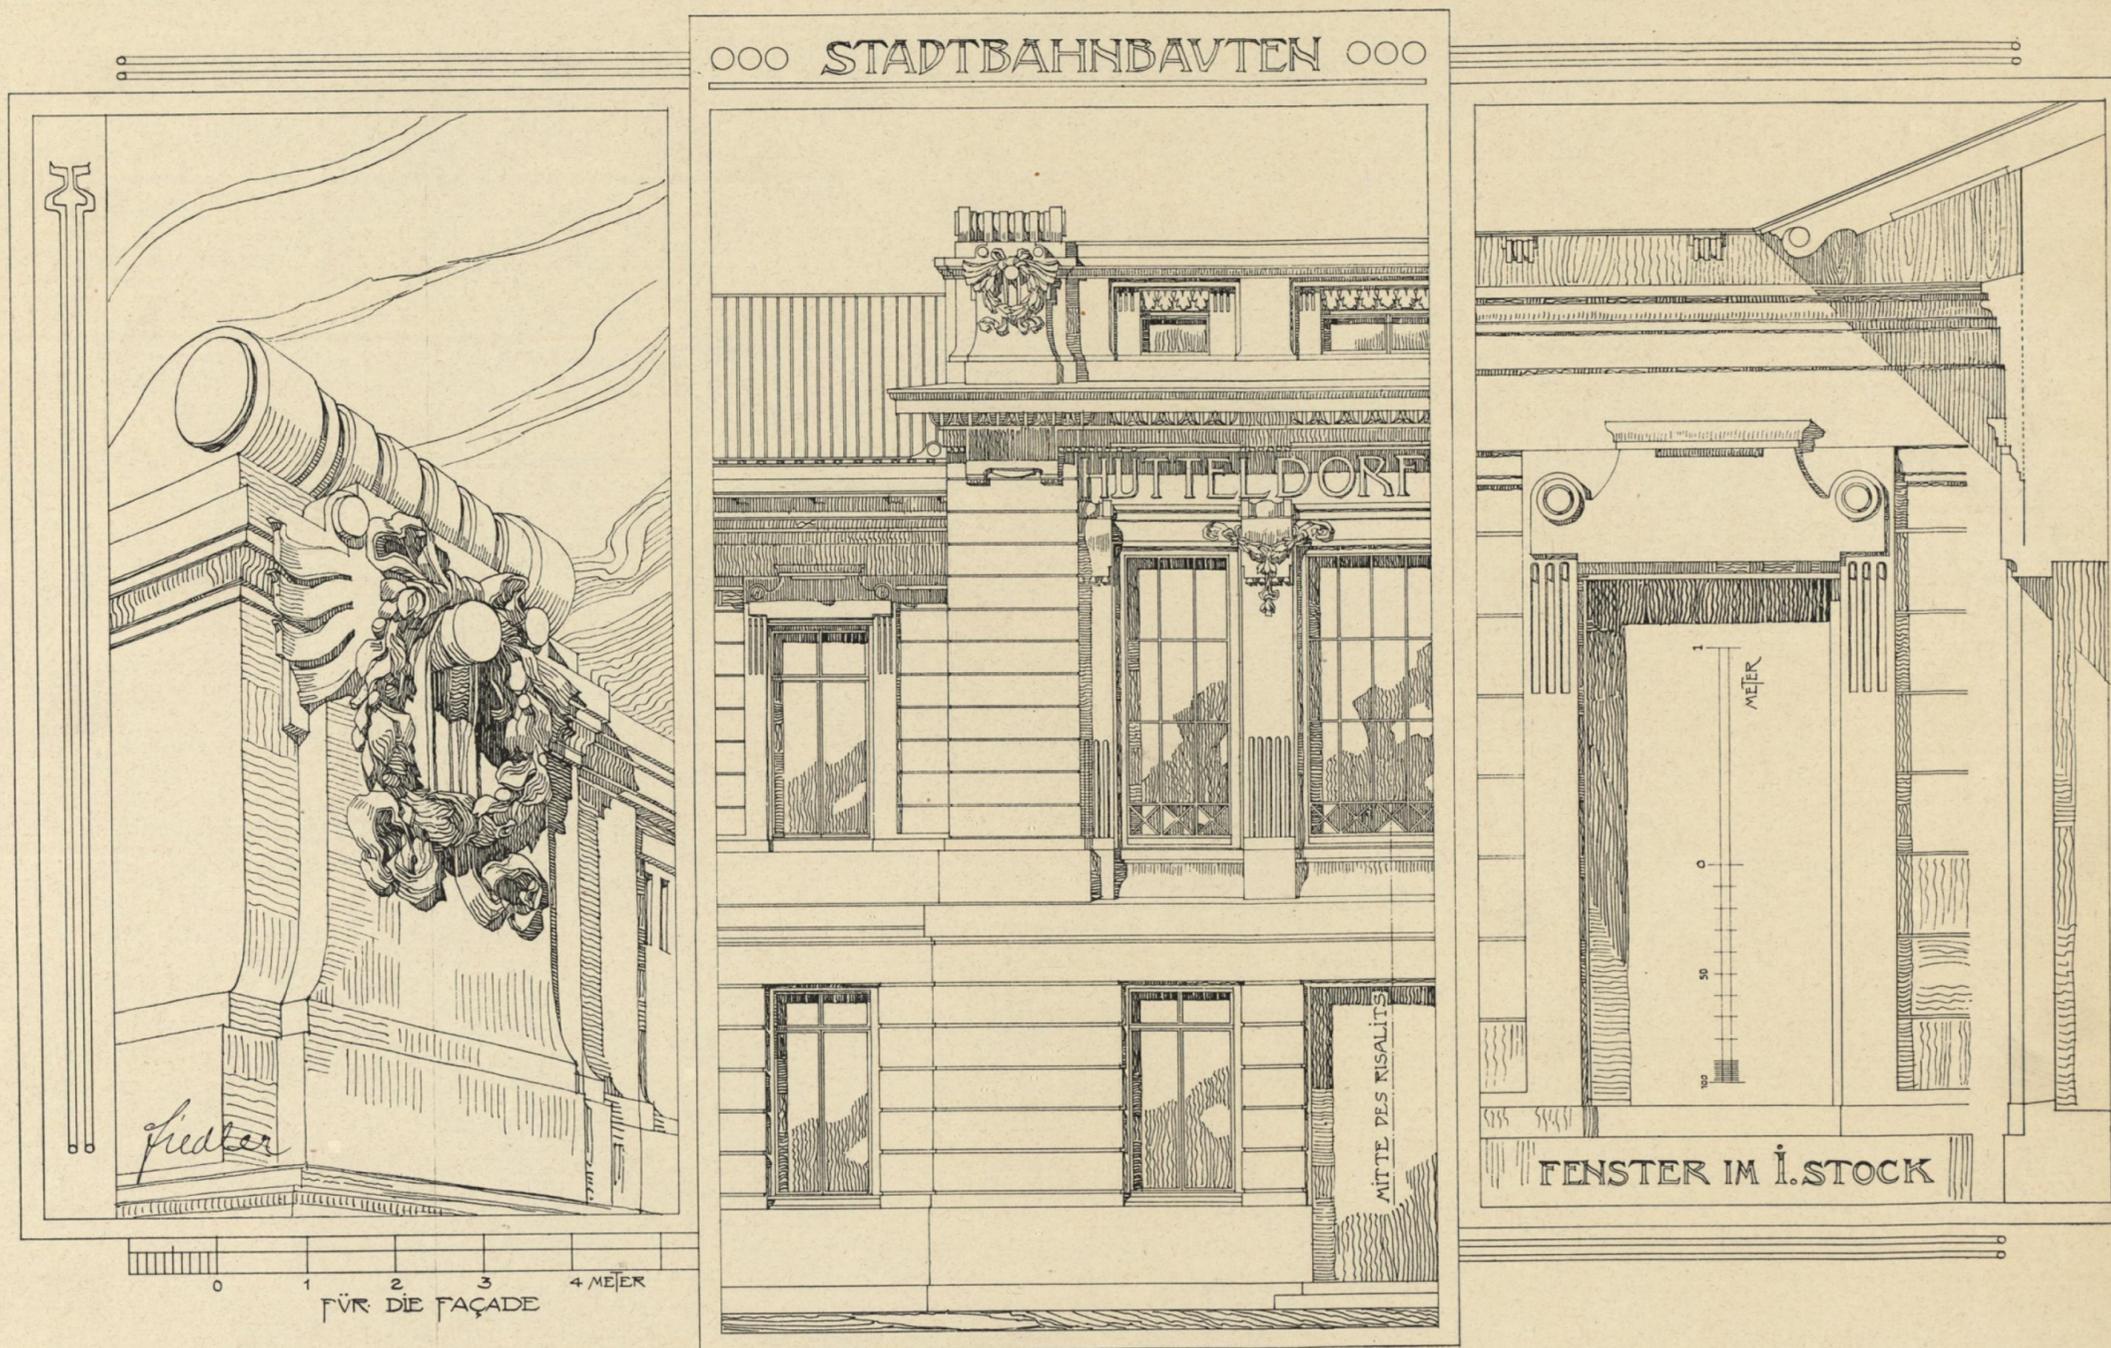

STADTBAHN-STATION ≡
HÜTTELDORF—HACKING.

Architekt, k. k. Oberbaurath Otto Wagner.


Architektur-Zeitschrift vornehmster Art:

VII° JAHRGANG°°

1901° HEFT° 1

ARCHITEK-
TONISCHE

MONATS-
HEFTE

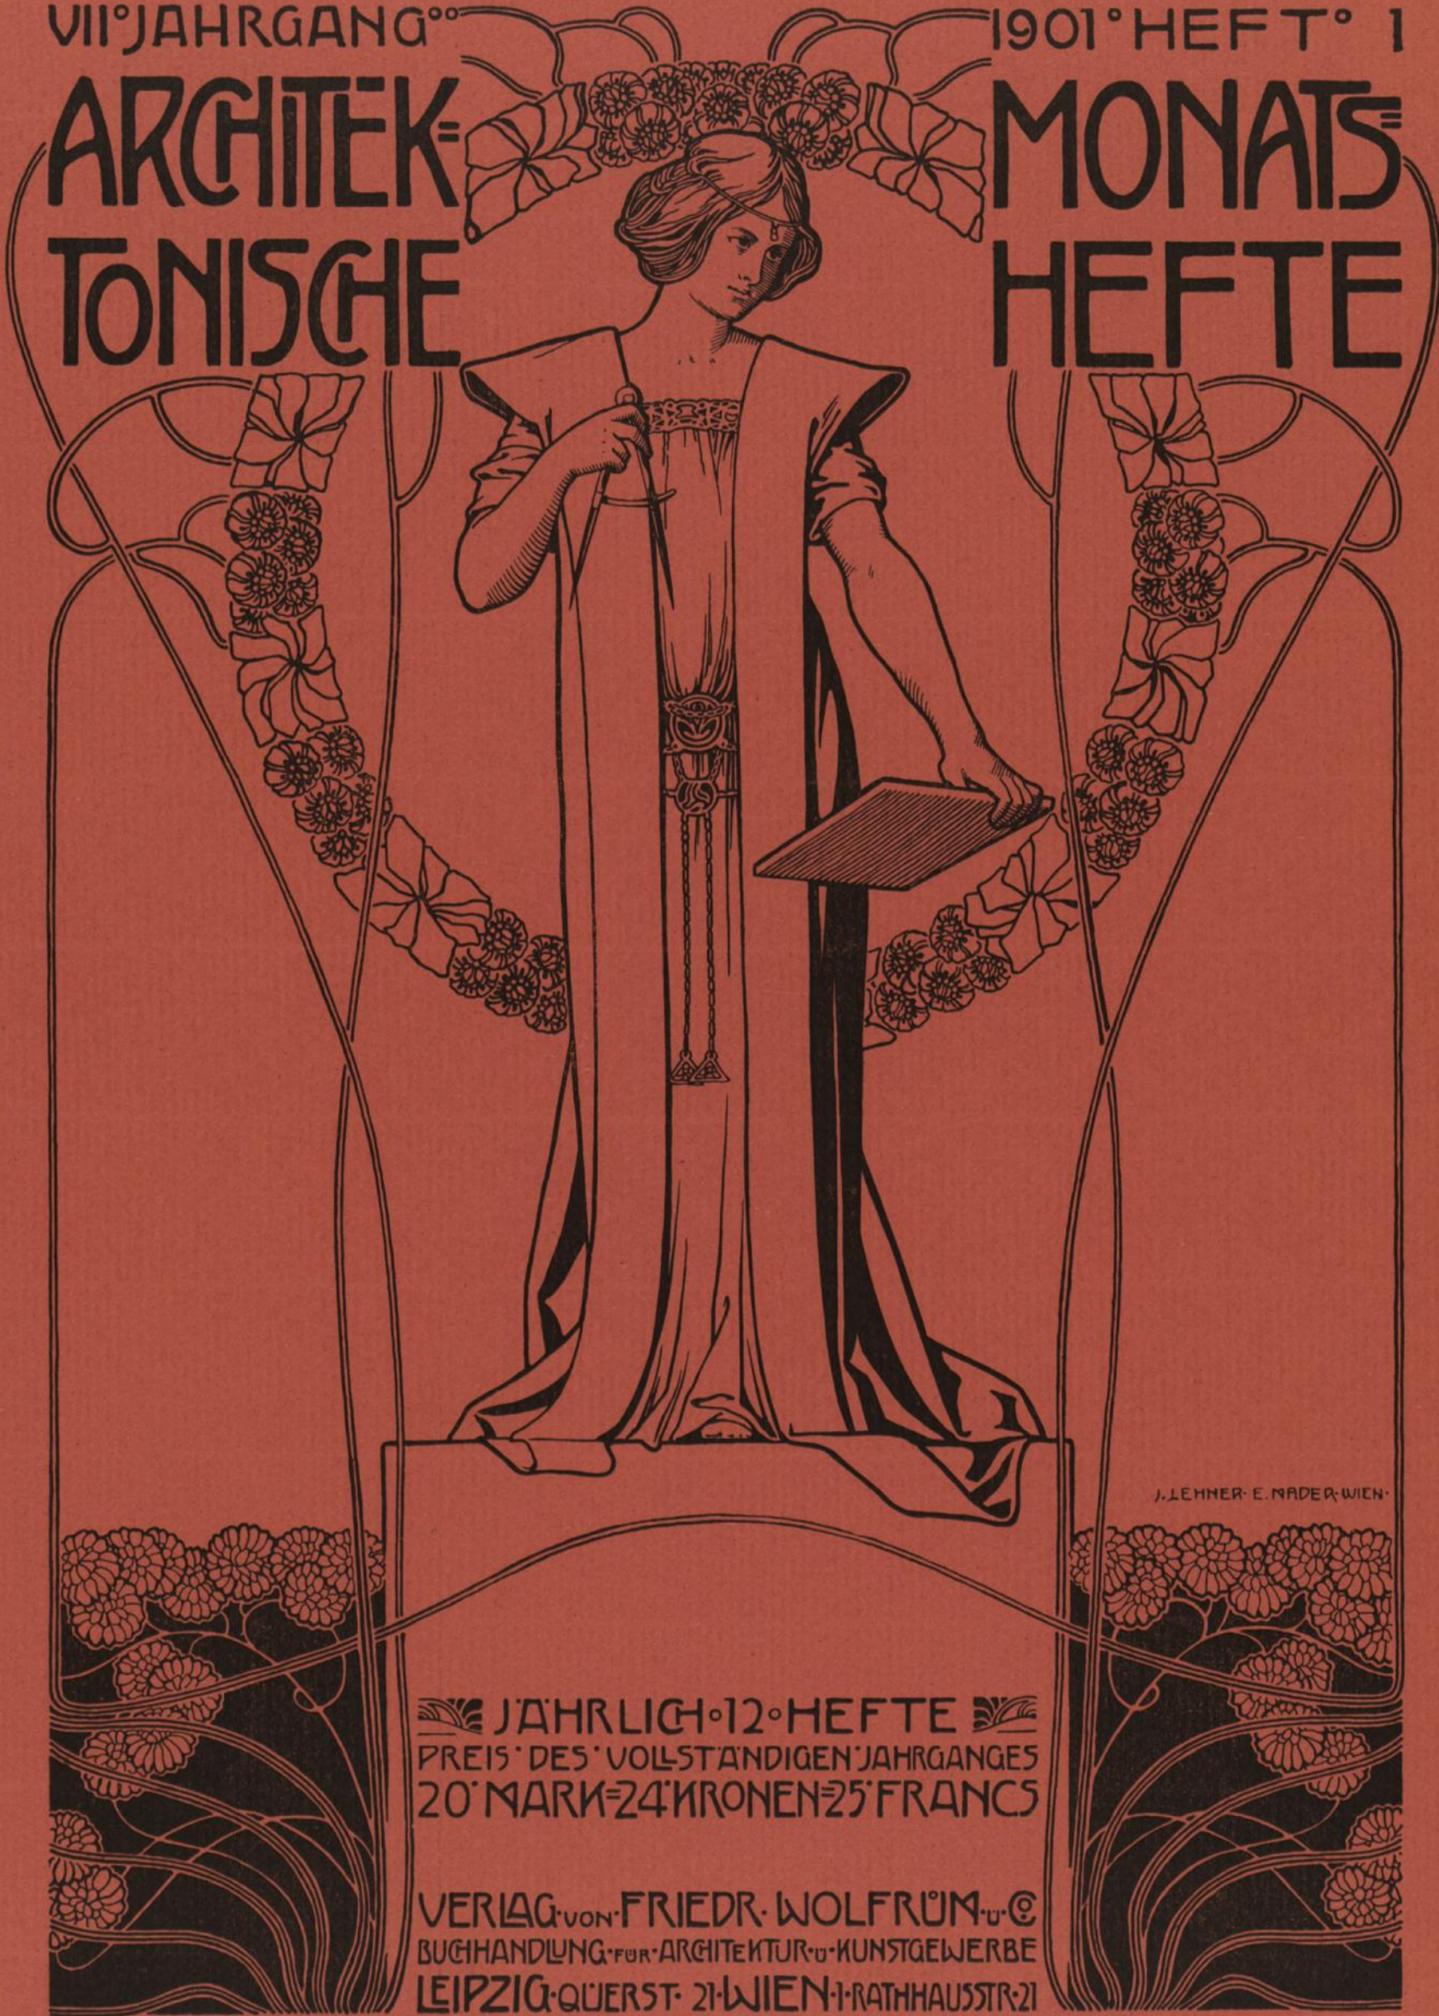

JÄHRLICH° 12° HEFTE
PREIS° DES° VOLLSTÄNDIGEN° JAHRGANGES
20° MARK° 24° KRONEN° 25° FRANCS

VERLAG° VON° FRIEDR. WOLFRUM° u.° C.
BUCHHANDLUNG° FÜR° ARCHITEKTUR° u.° KUNSTGEWERBE
LEIPZIG° QUERST. 21° WIEN° 1° RATHHAUSSTR. 21

Hervorragende Mitarbeiter. ≡≡≡ Moderne, künstlerische Ausstattung.
≡≡≡ Vorzüglichste Reproduktionen. ≡≡≡ Billigster Preis. ≡≡≡

≡≡≡ Monatlich ein Heft mit acht Tafeln feinstem Kunstdruck und vier Seiten reich illustriertem Text. ≡≡≡

