

Wiener Stadt-Bibliothek.

76637 D

KH 140 2/1


DAS DETAIL IN DER MODERNEN ARCHITEKTUR.


SERIE I: EINZELHEITEN NEUER WIENER BAUTEN.

VON L. FIEDLER, ARCHITEKT.

LIEFERUNG 2

VERLAG VON FRIEDR. WOLFRUM & CO., WIEN UND LEIPZIG.

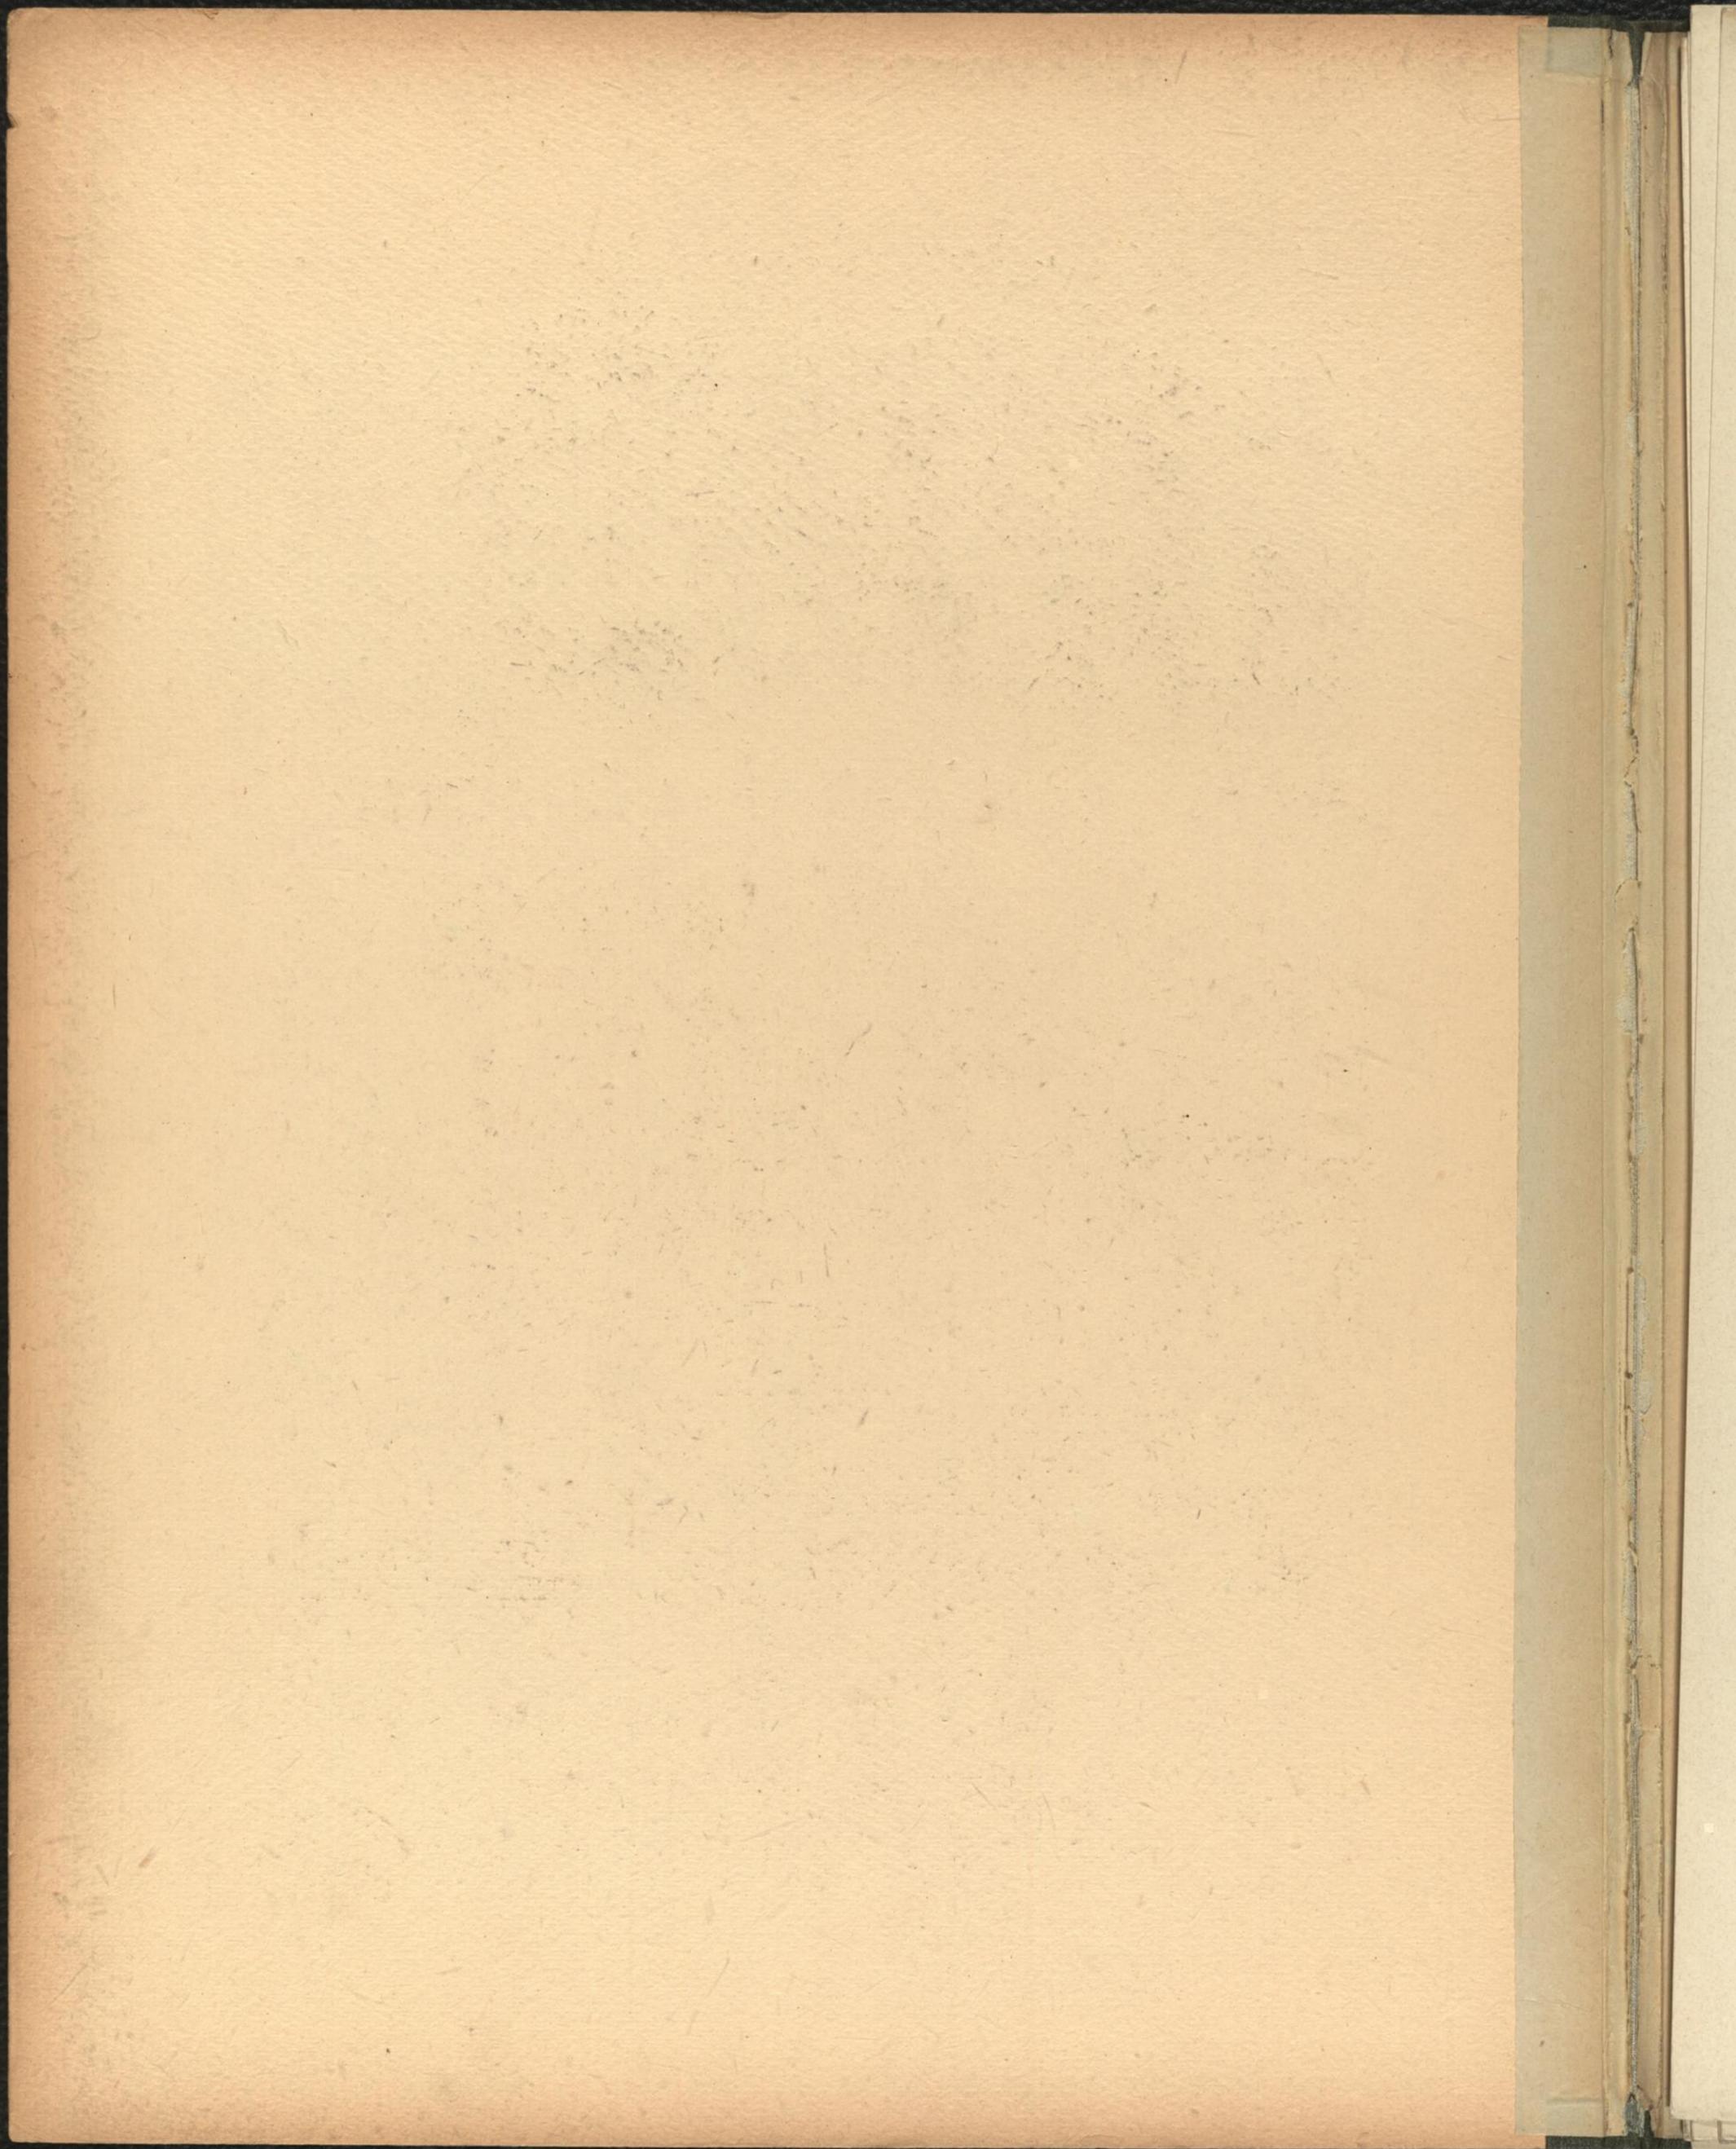


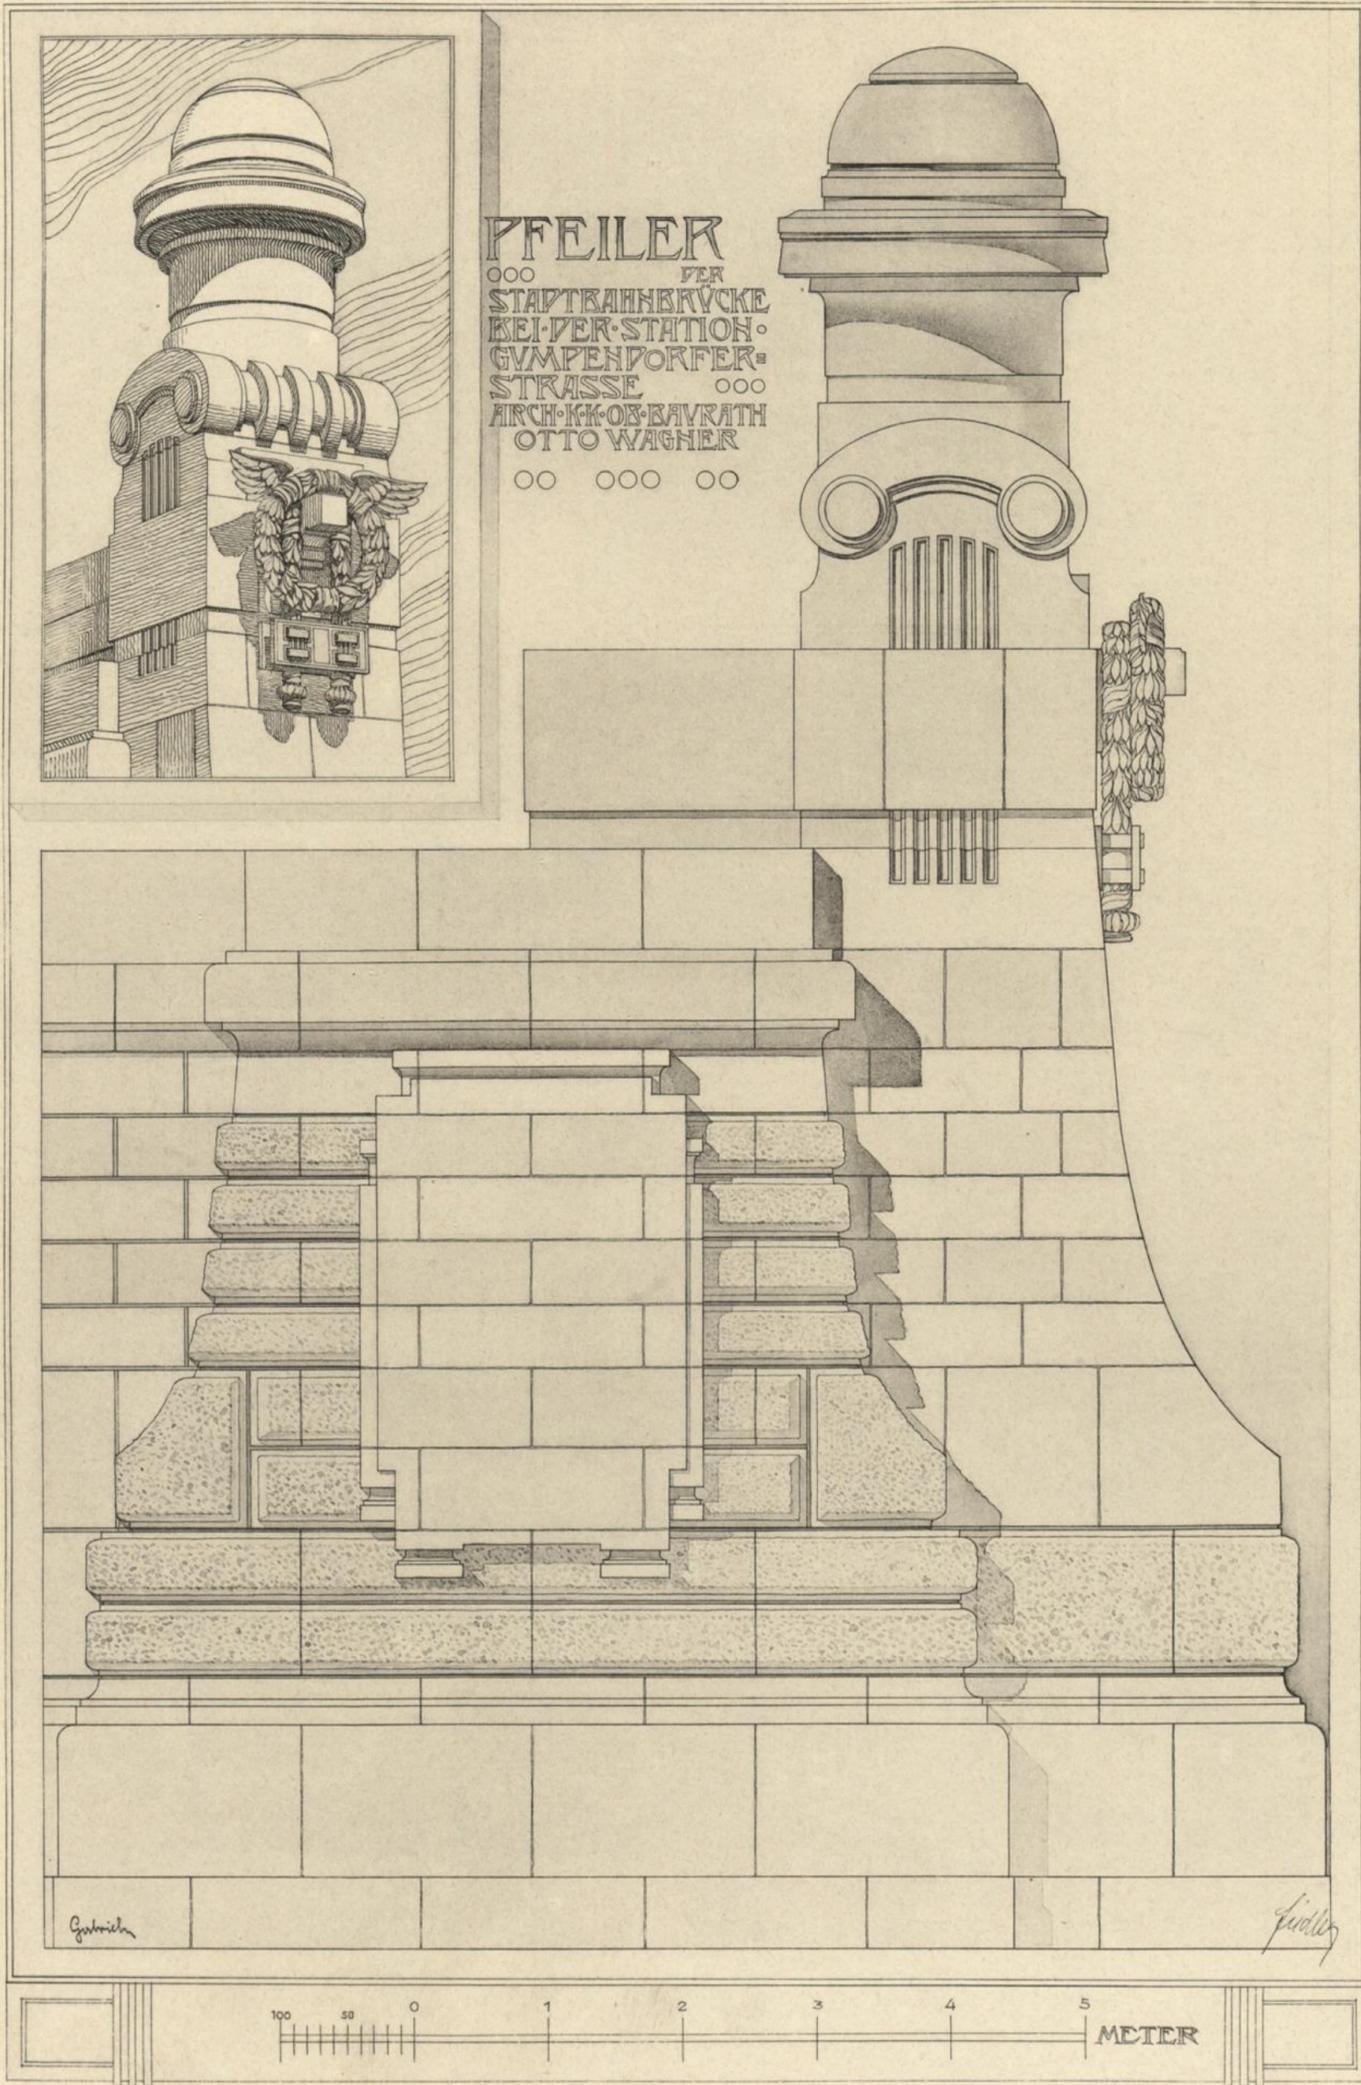

Architekt k. k. Oberbaurath Otto Wagner.


PFEILER VOM MEIDLINGER
VIADUCT DER STADTBahn.

FAÇADEN STREIFEN
VOM K.K. LANDWIRTSCHAFTSGESELLSCHAFTS-GEBÄUDE
IN WIEN.

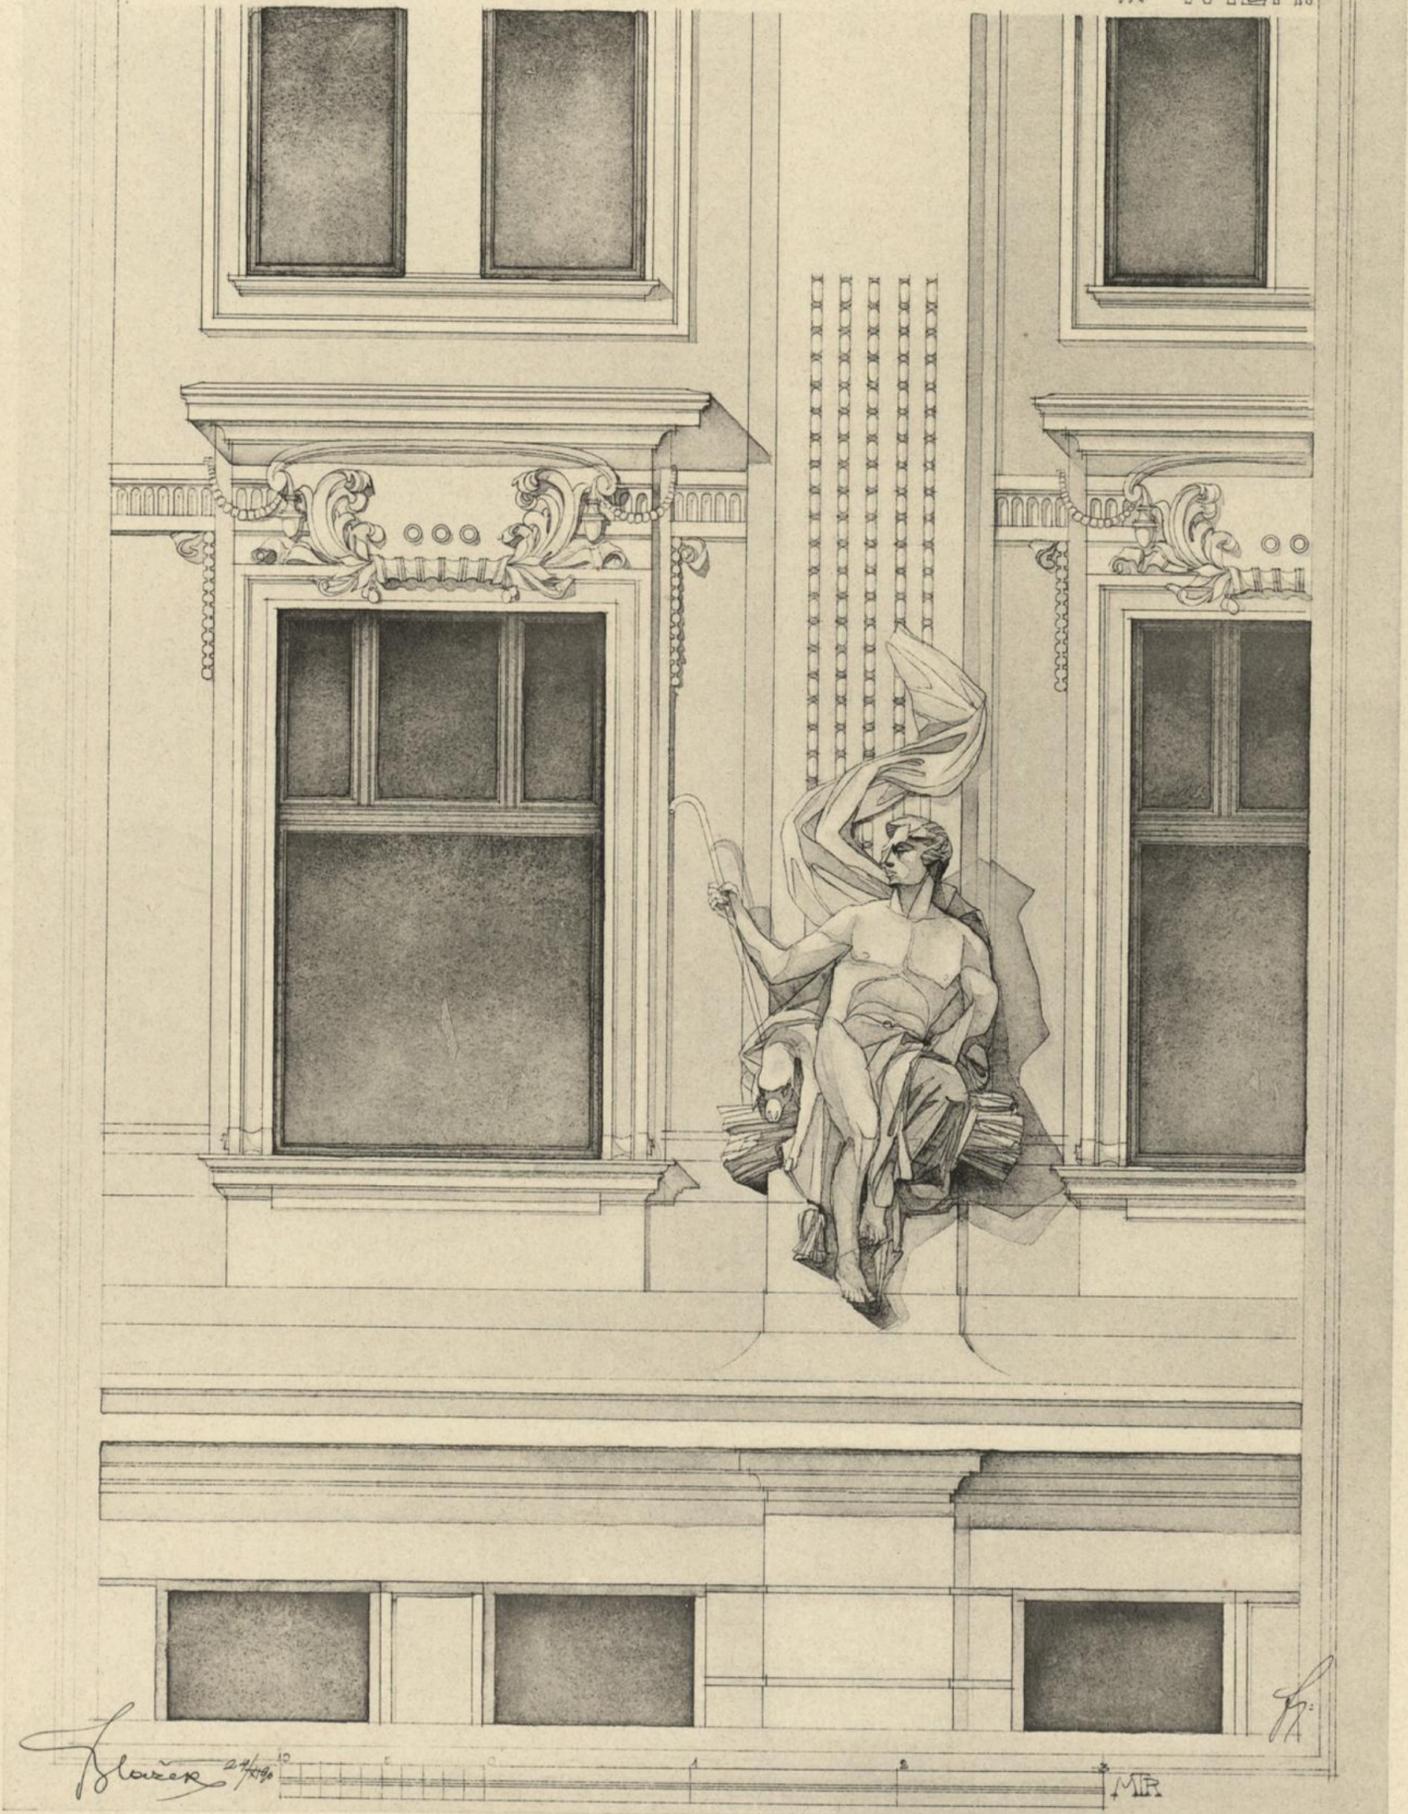


FENSTER VOM HAUSE
SCHAUFLERGASSE 6. III

Architekten A. und J. Drexler.

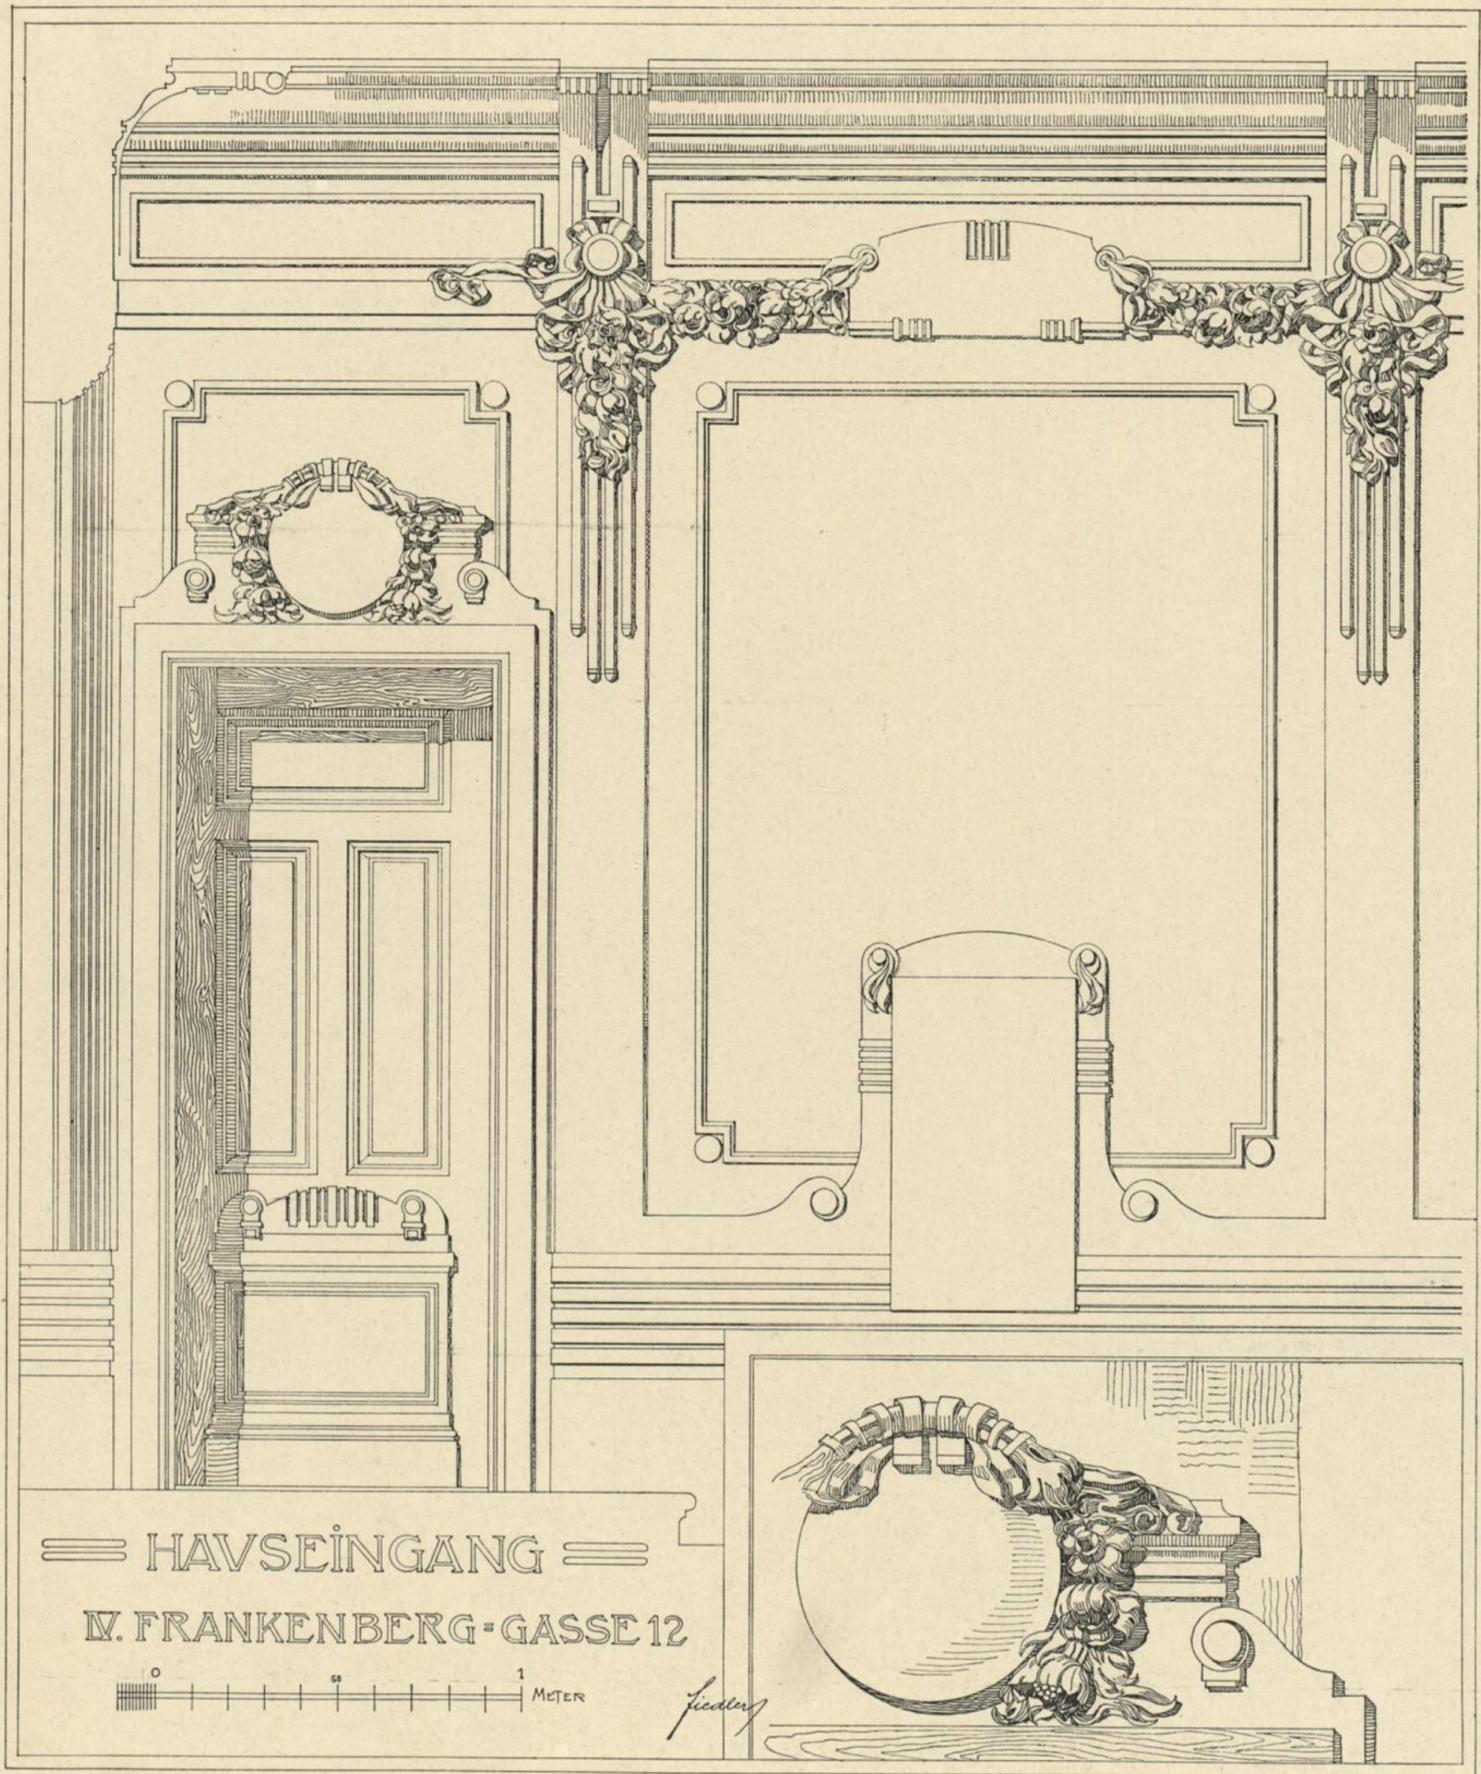


Architekt Wilhelm Jelinek.

VESTIBULE IM HAUSE ==
FRANKENBERGGASSE 12.





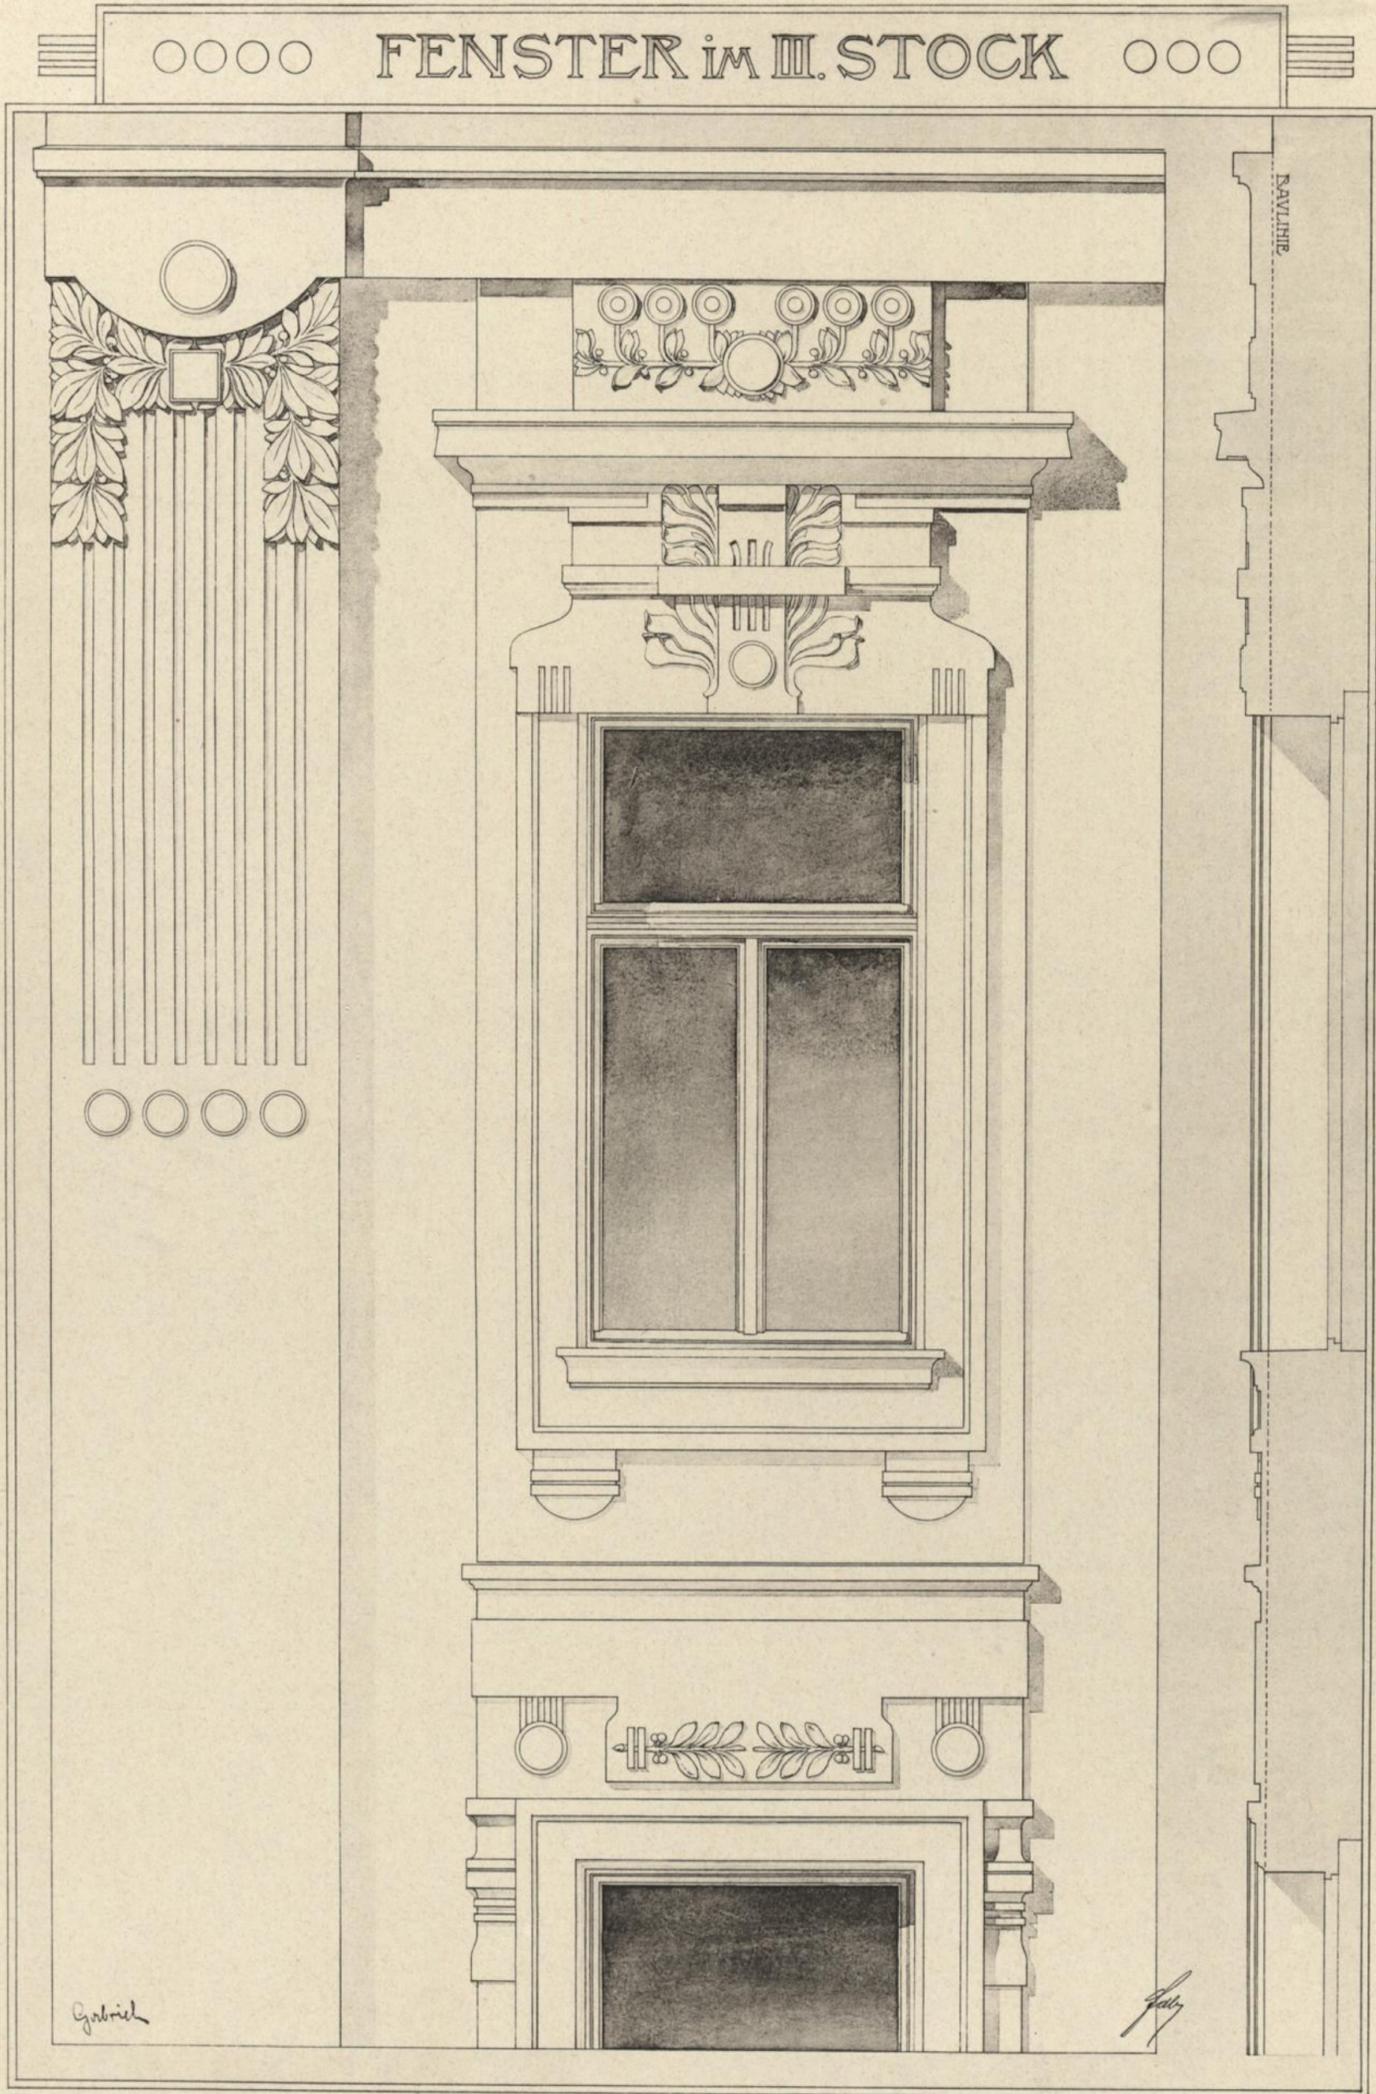


RISALIT VOM HAUSE ≡≡≡
JOSEFSTÄDTERSTRASSE 64.

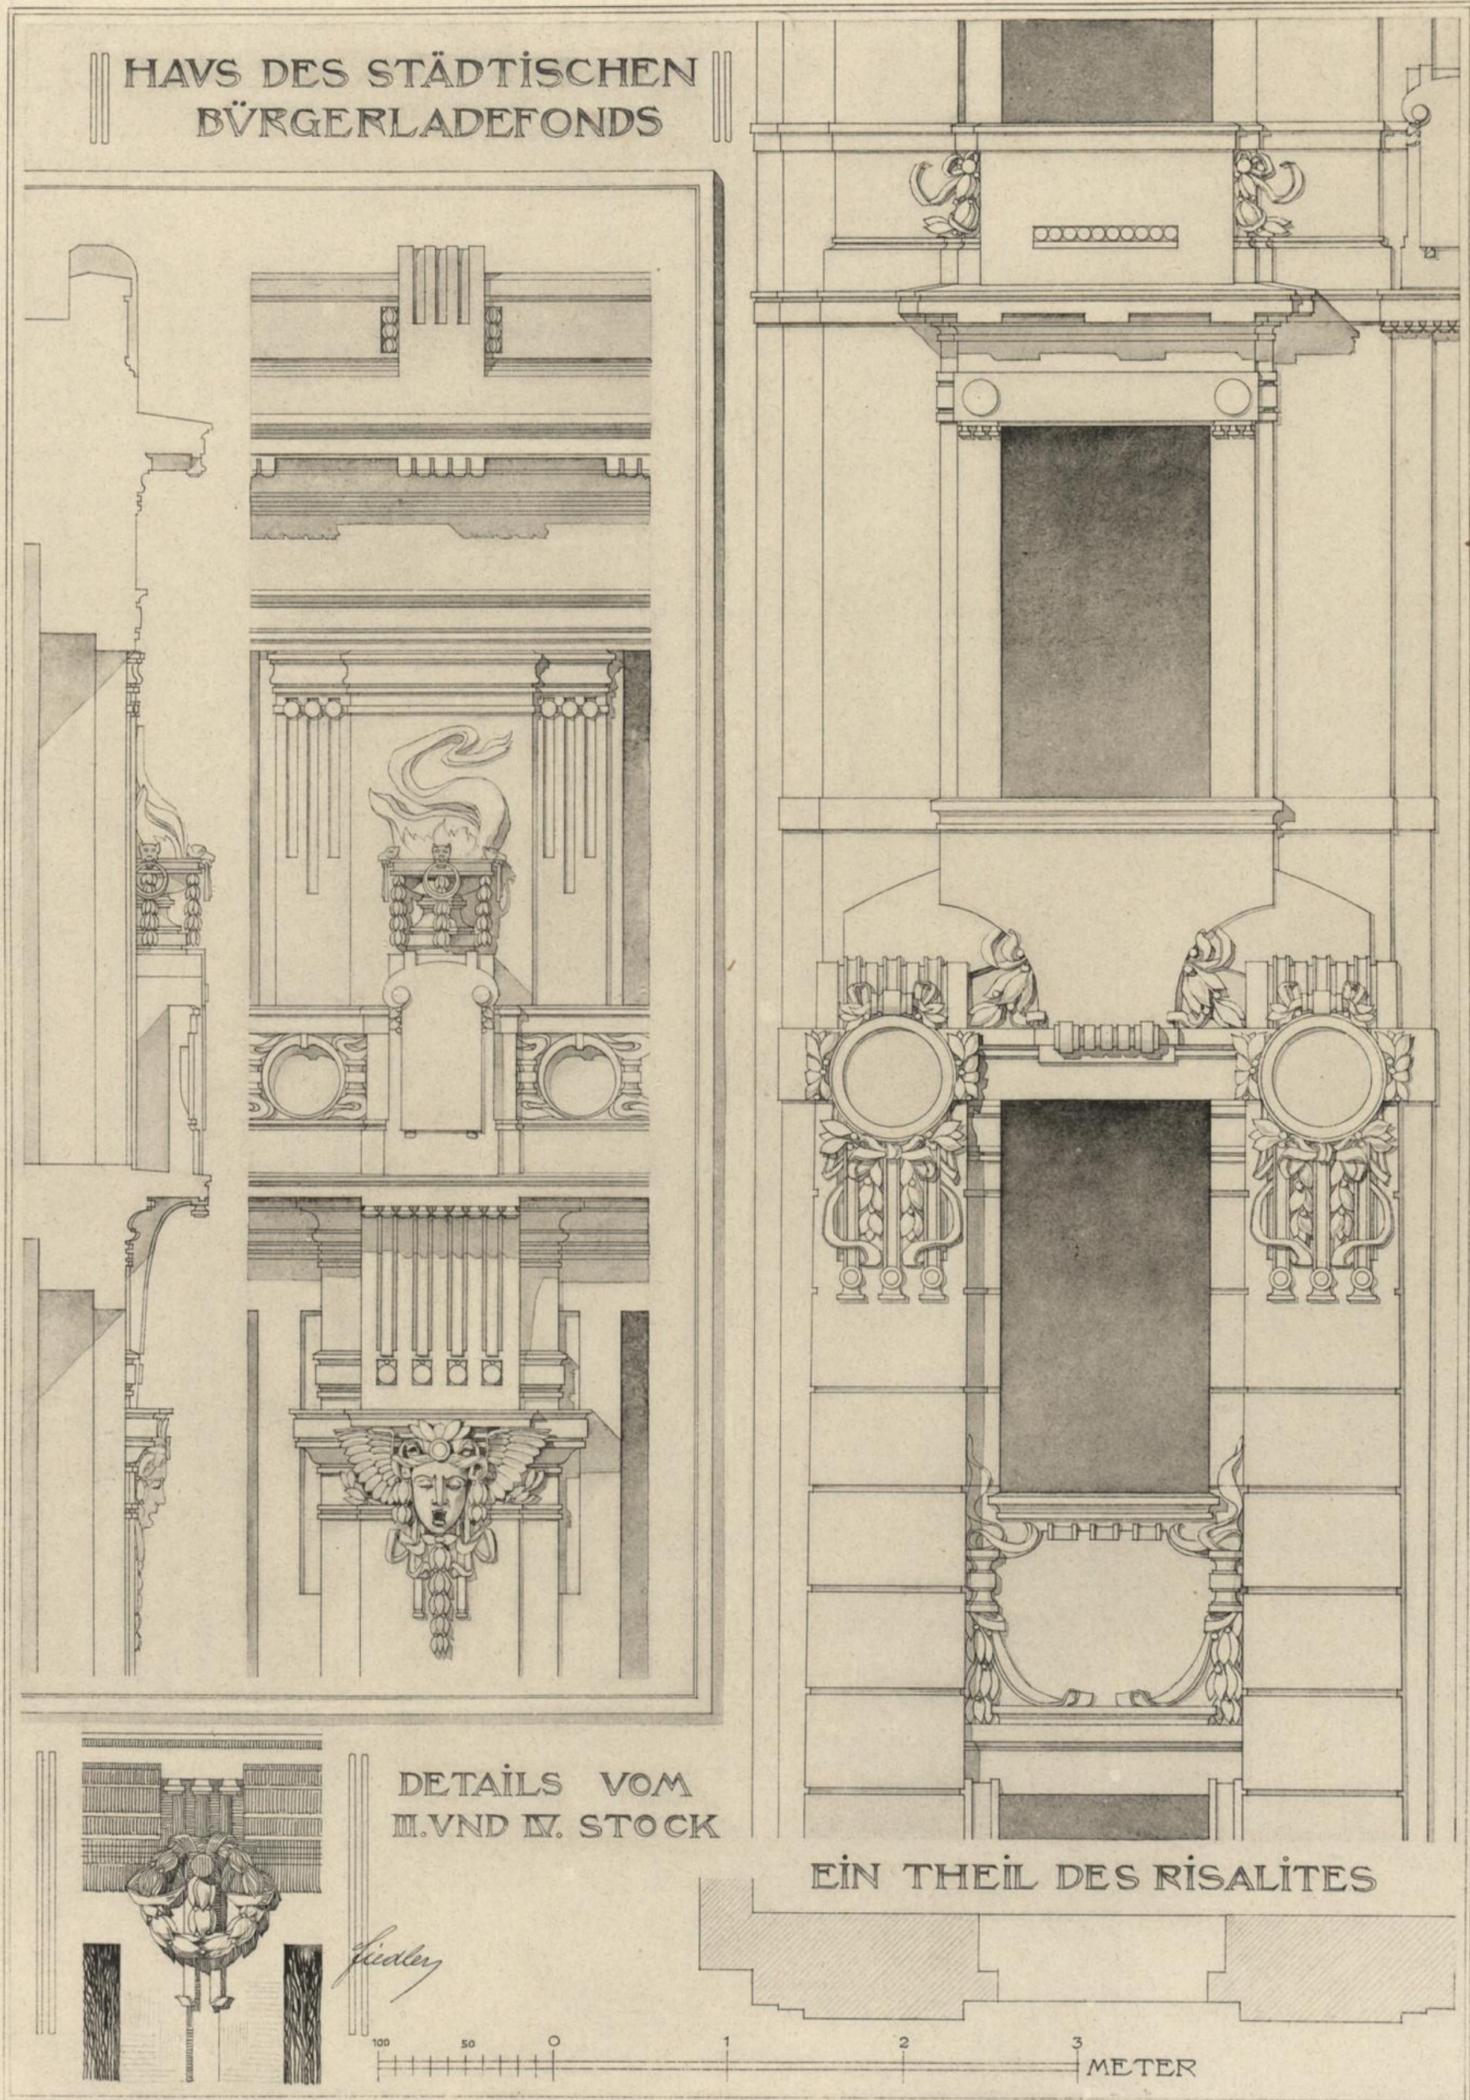

Architekt (C. M.) Albert H. Pecha.

VON DER FAÇADE DES HAUSES
WOLLZEILE, ECKE RIEMERGASSE.

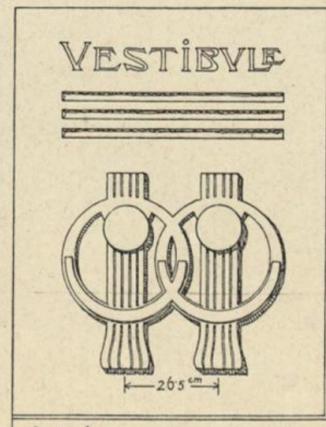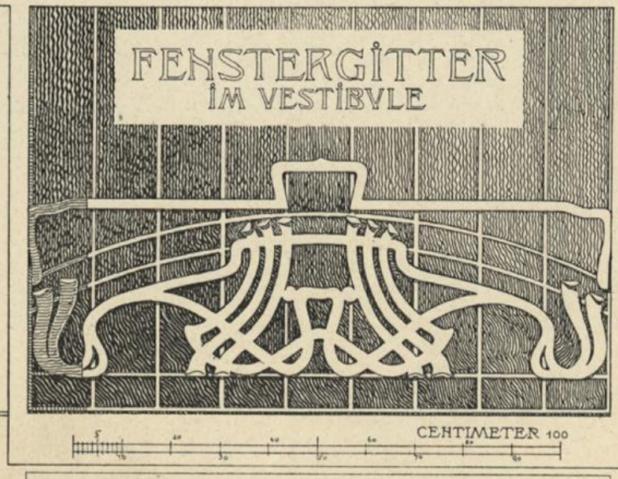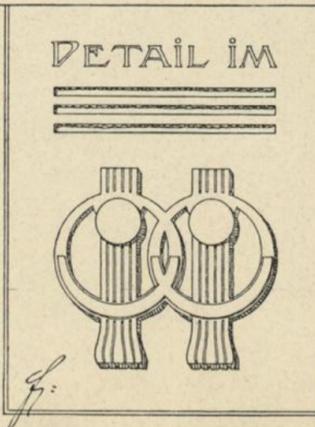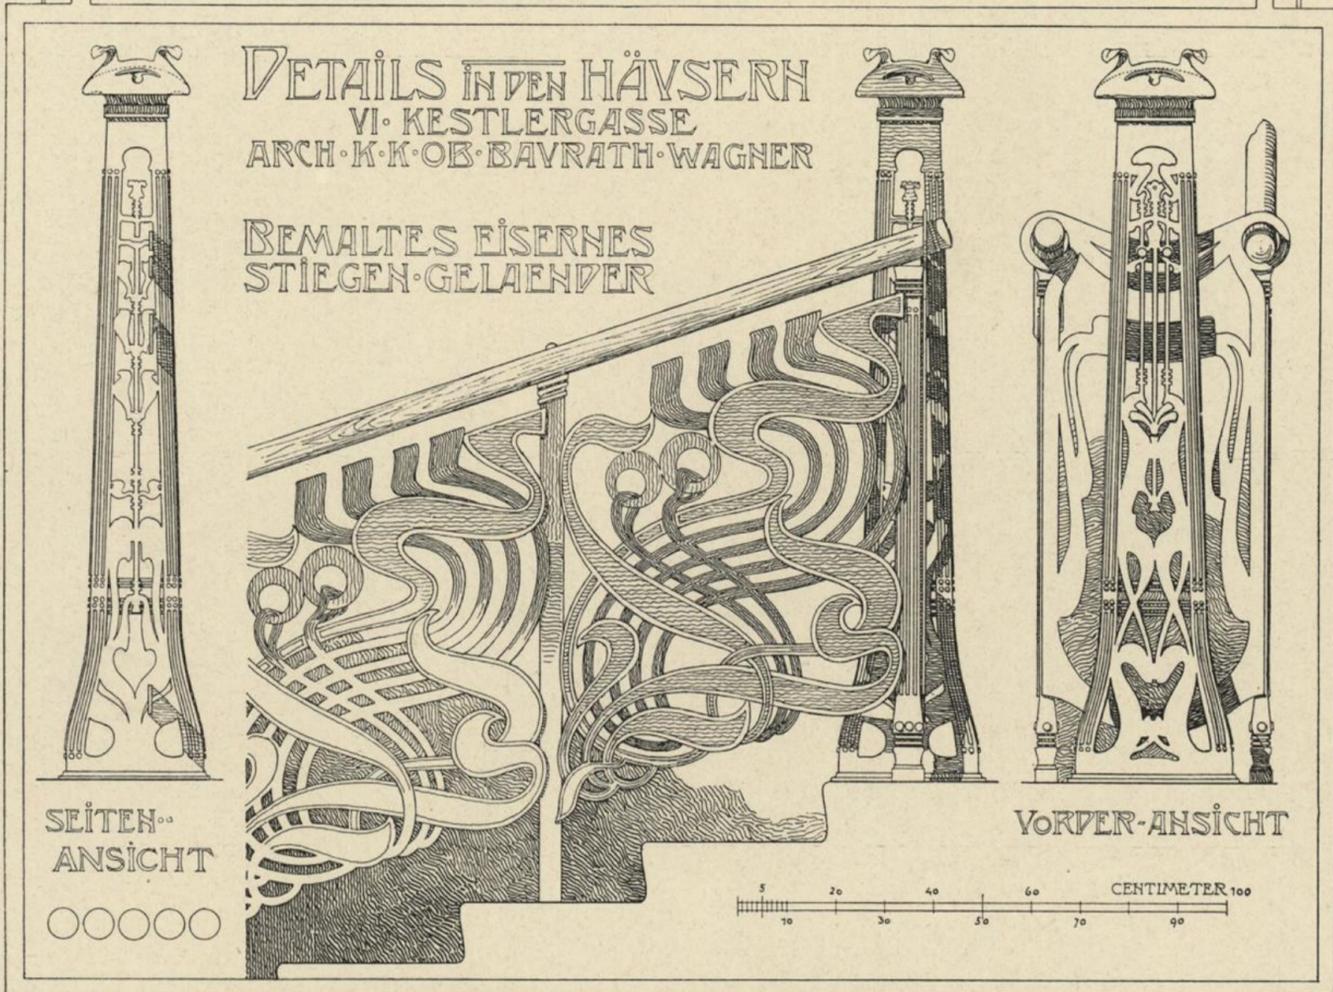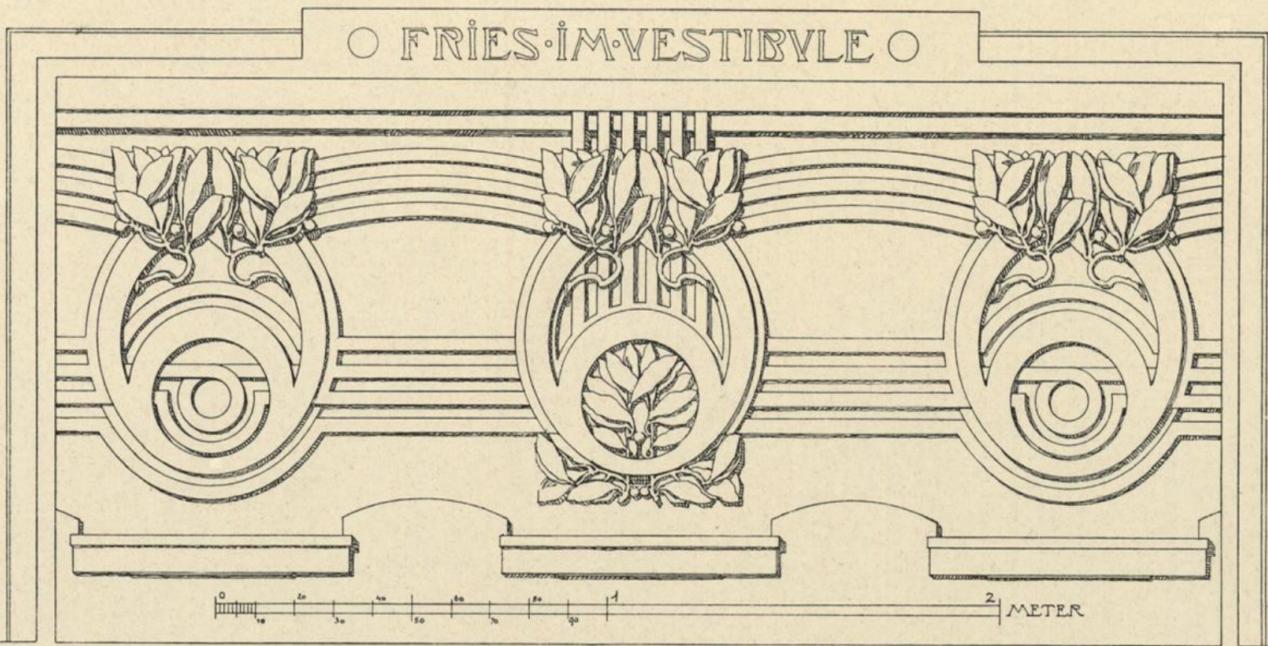

Architekt k. k. Oberbaurath Otto Wagner.


GITTER UND ZIERUNGEN IM HAUSE
KÖSTLERGASSE 3.



Architekt Wilhelm Jelinek.


HAUSTHOR VOM HAUSE
FRANKENBERGGASSE 14.

== VON EINEM HAUSE IN DER ZELTGASSE ==

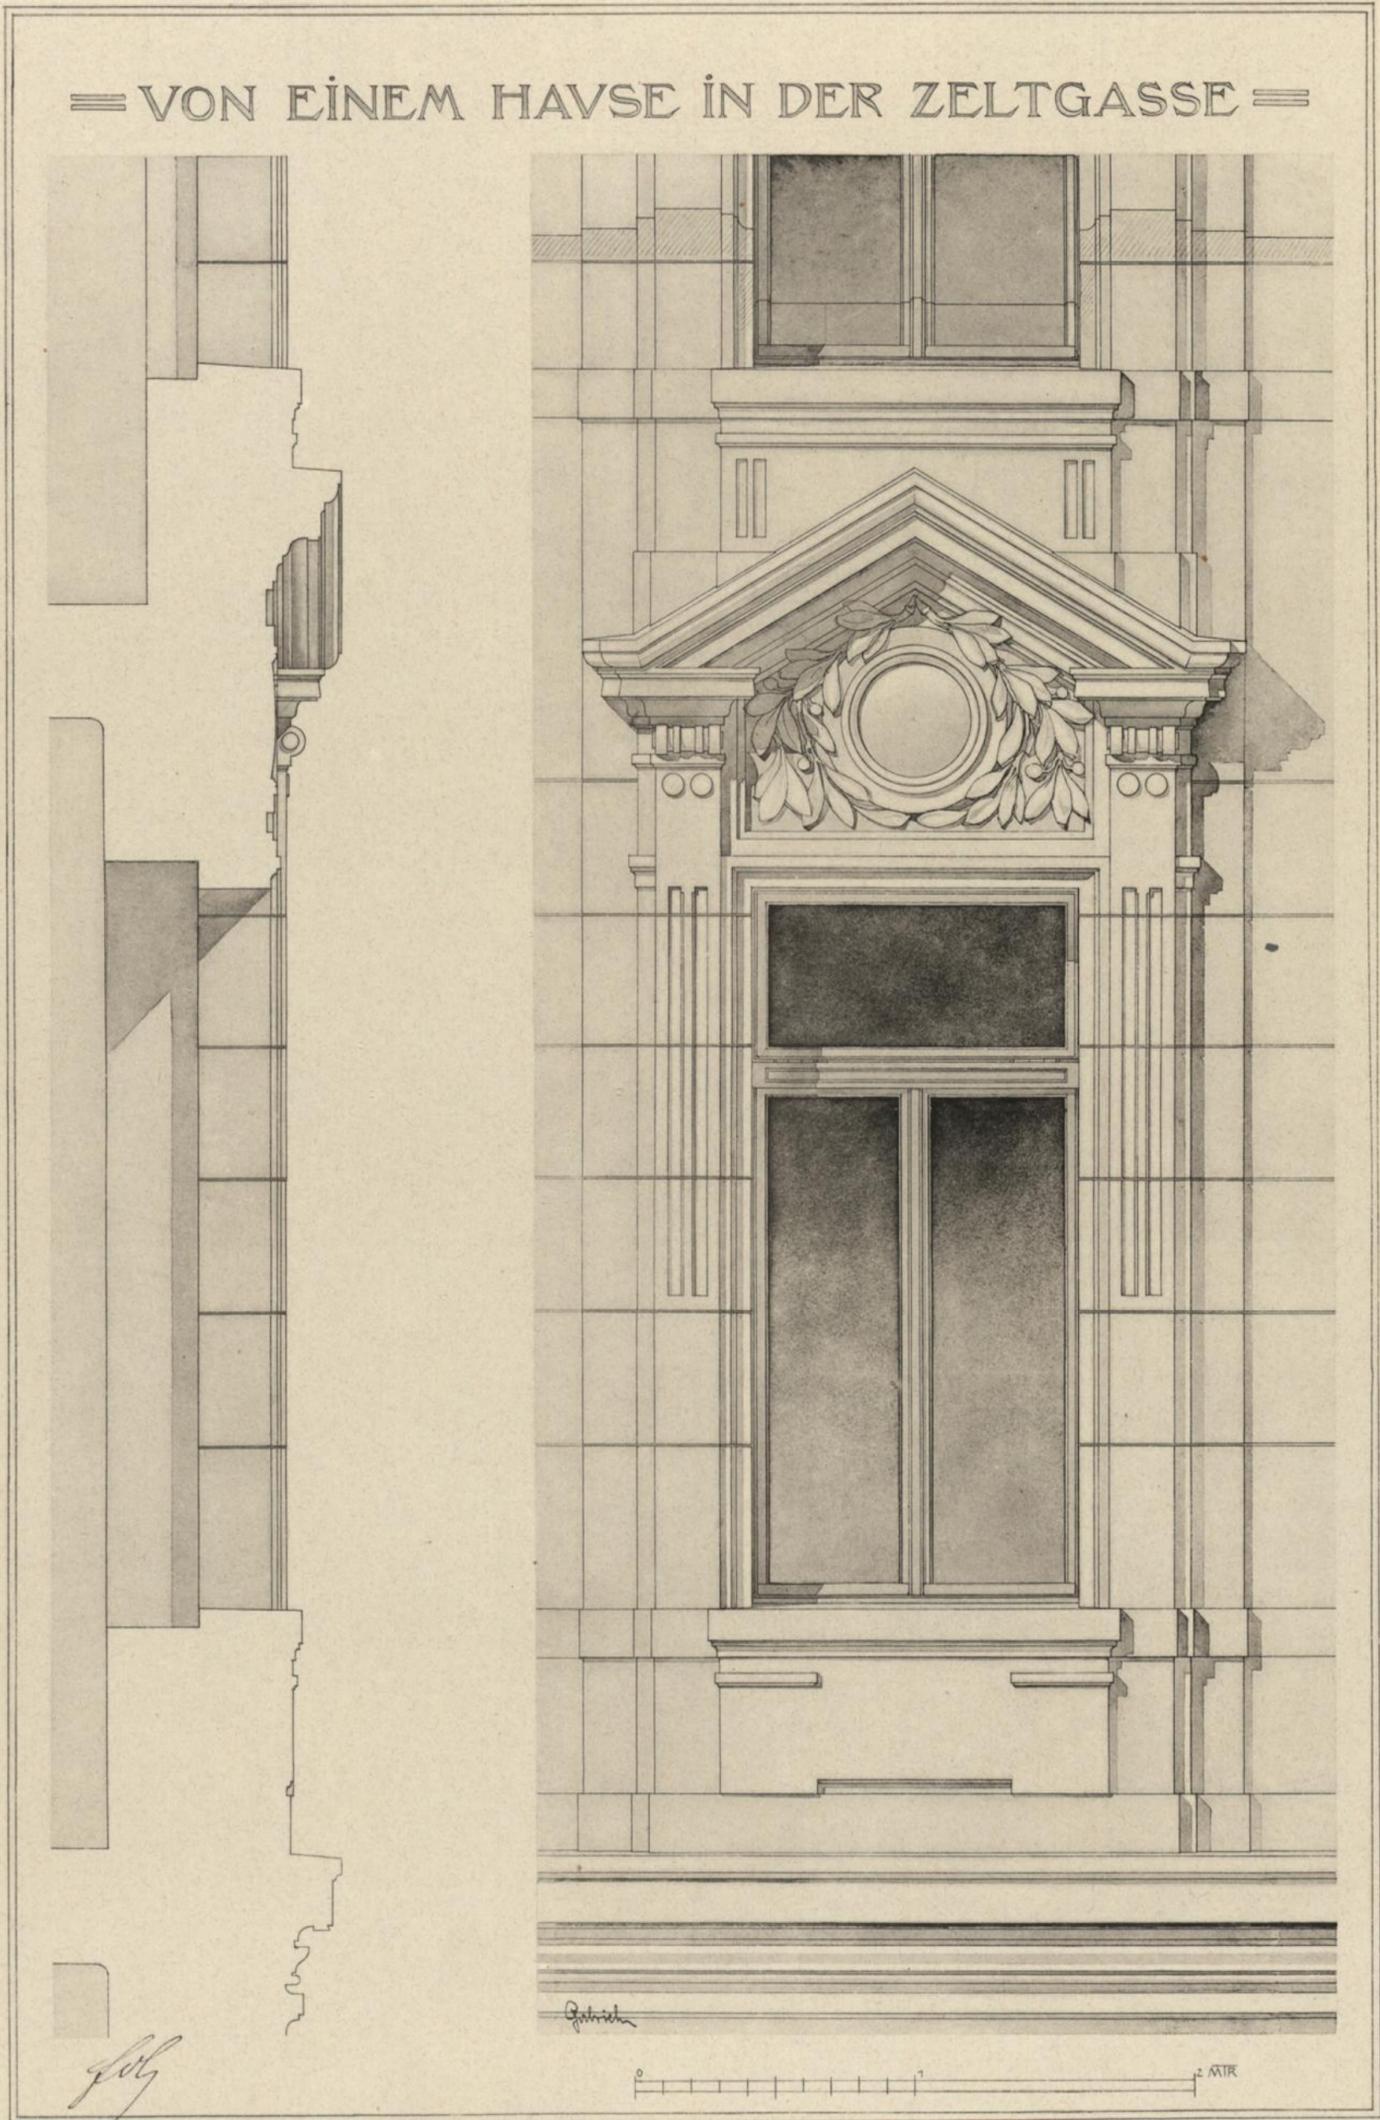


FENSTER VOM HAUSE
ZELTGASSE 1. ==

Architekt A. Hatschek.

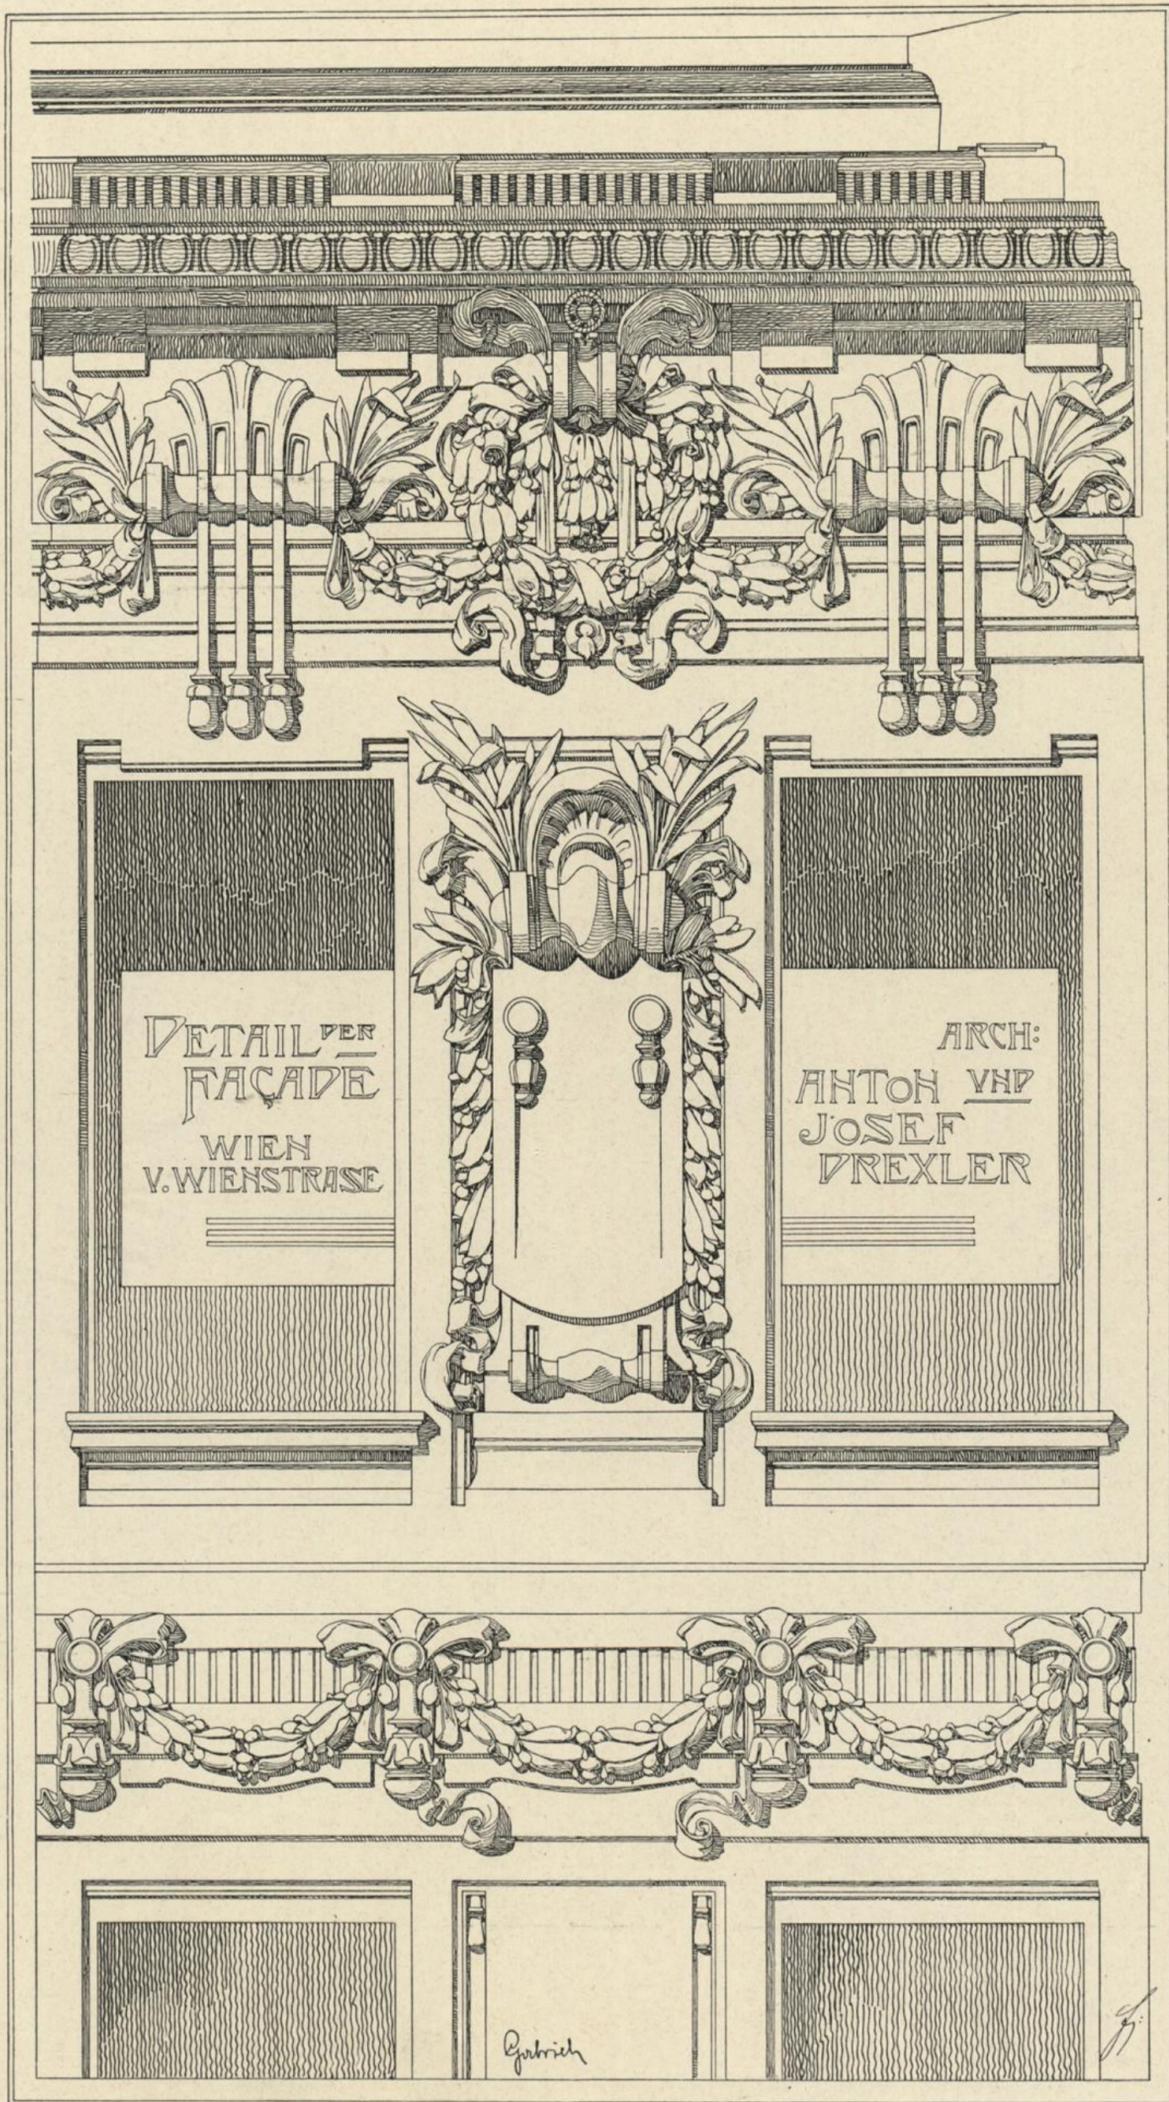


Architekten A. und J. Drexler.

DETAIL DER FACADE
WIENSTRASSE 20. ≡

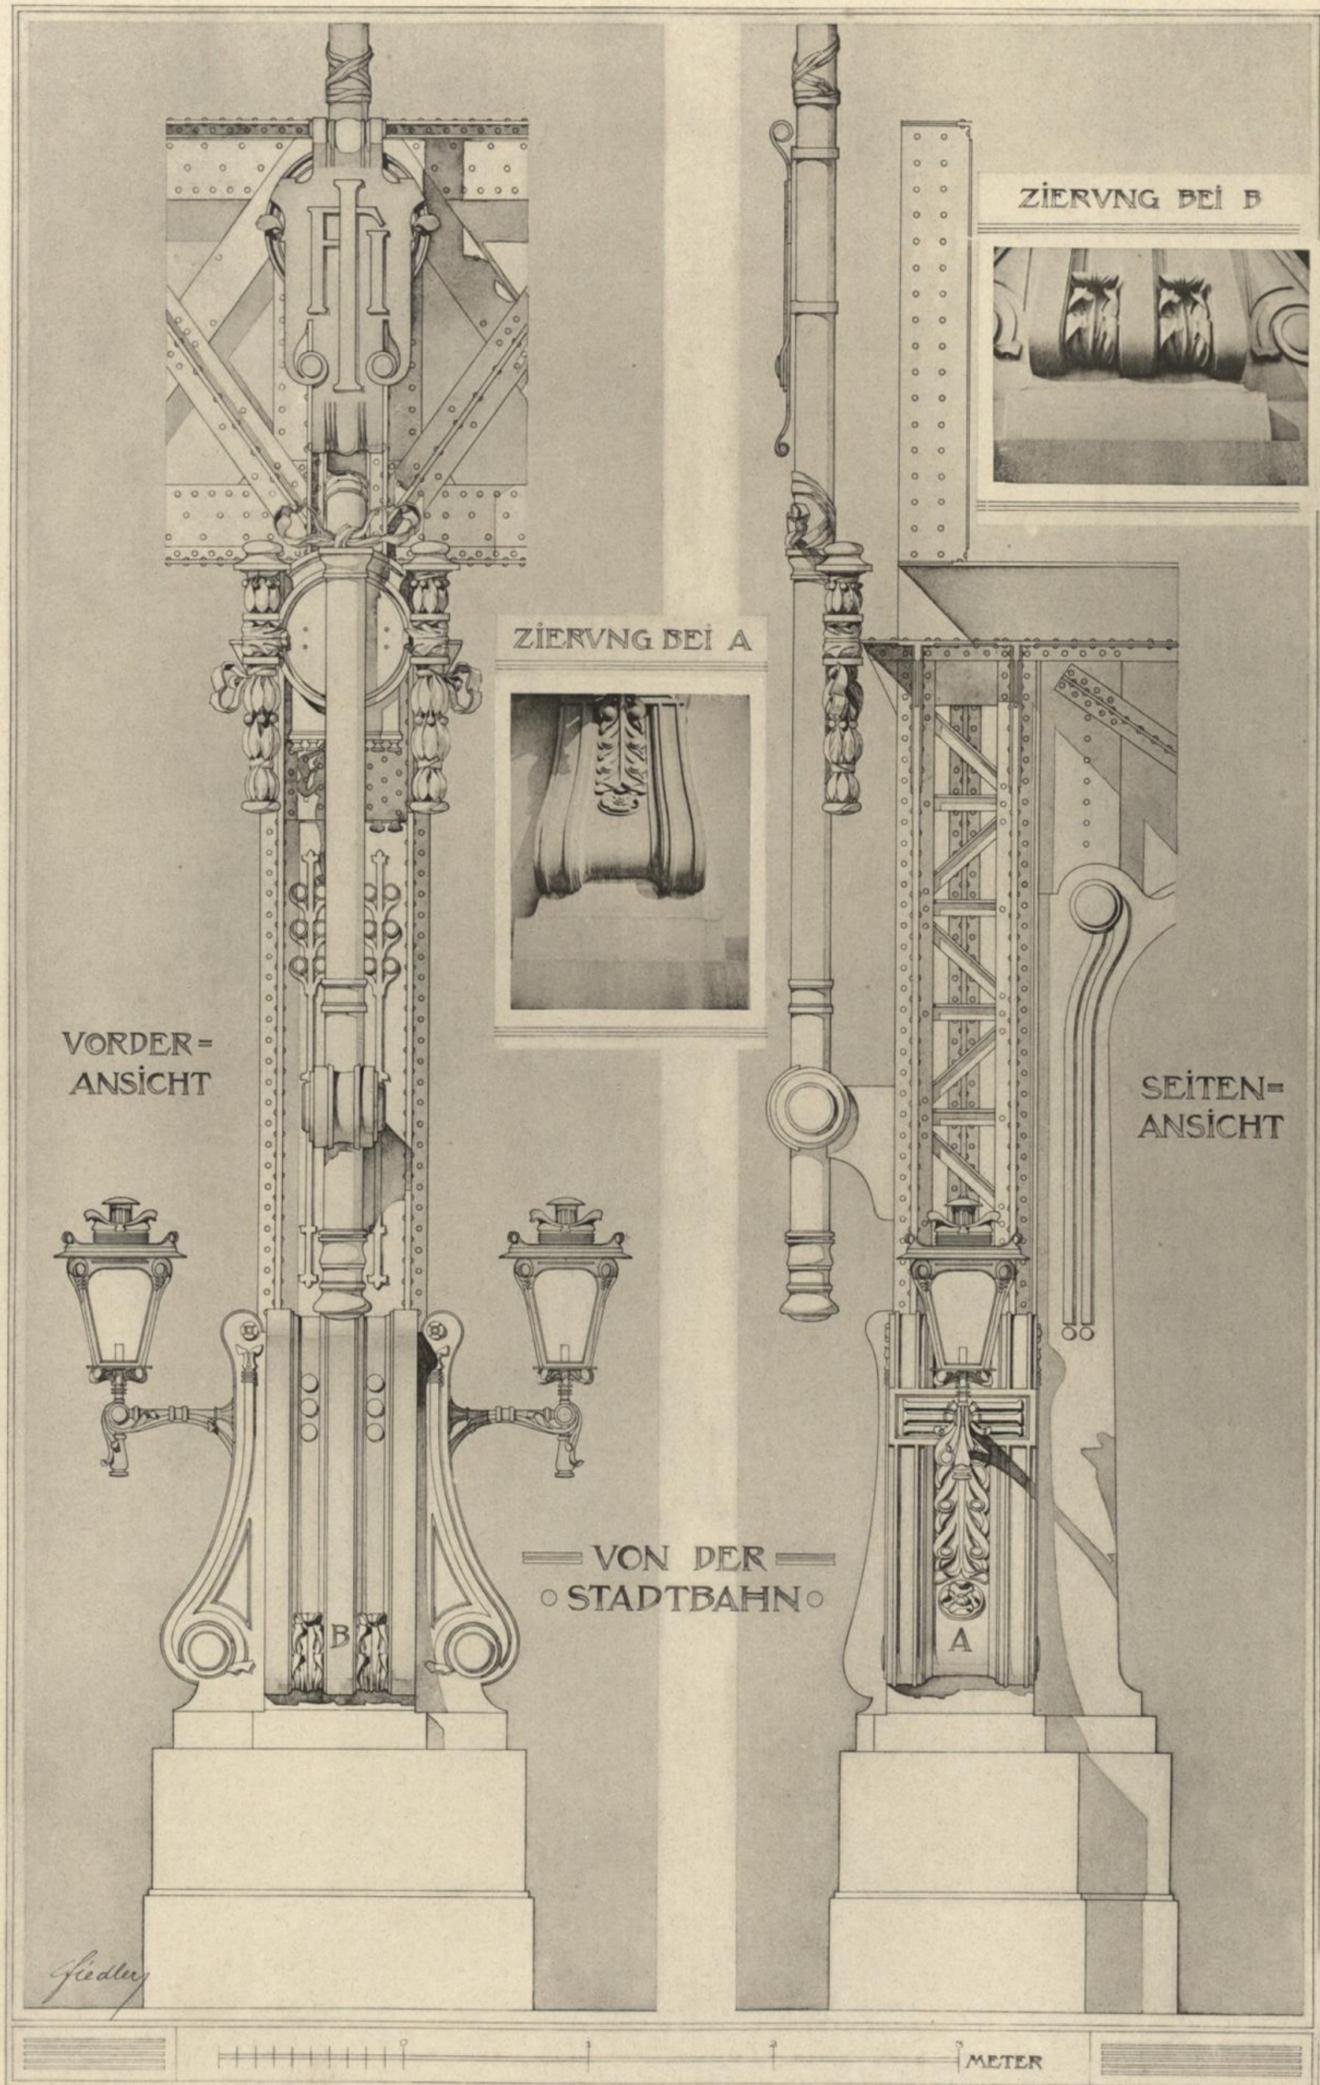


Architekt k. k. Oberbaurath Otto Wagner.

VERKLEIDUNG DER EISERNEN STÄNDER BEI DEM MEIDLINGER STADTBAHNVIADUCT.

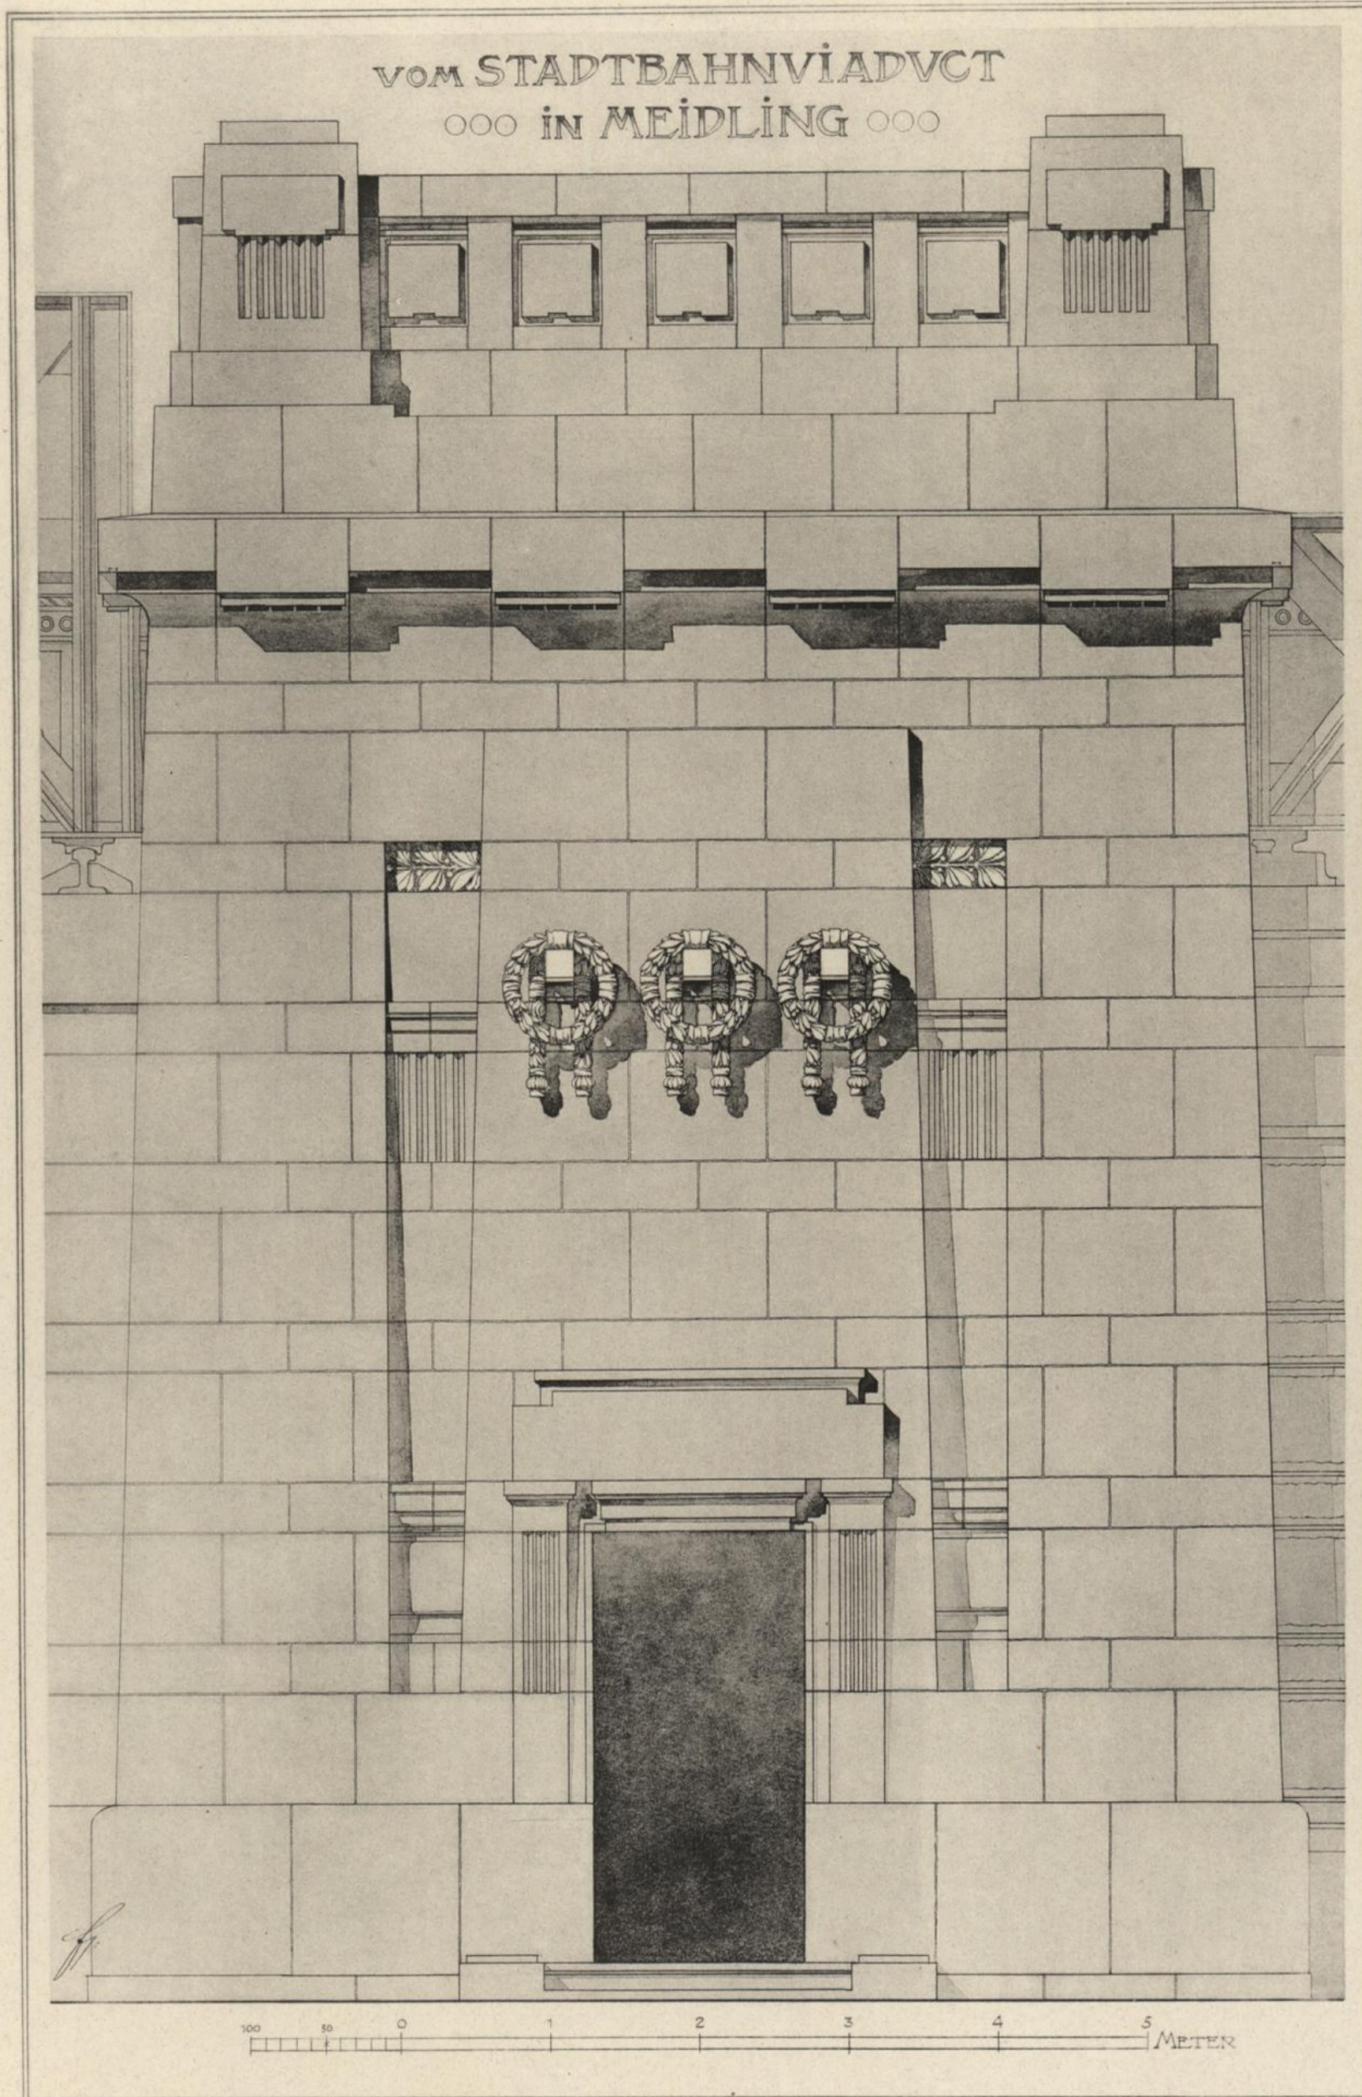

Architekt k. k. Oberbaurath Otto Wagner.

GROSSER BRÜCKENPFEILER VOM
STADTBAHNVIADUCT IN MEIDLING.

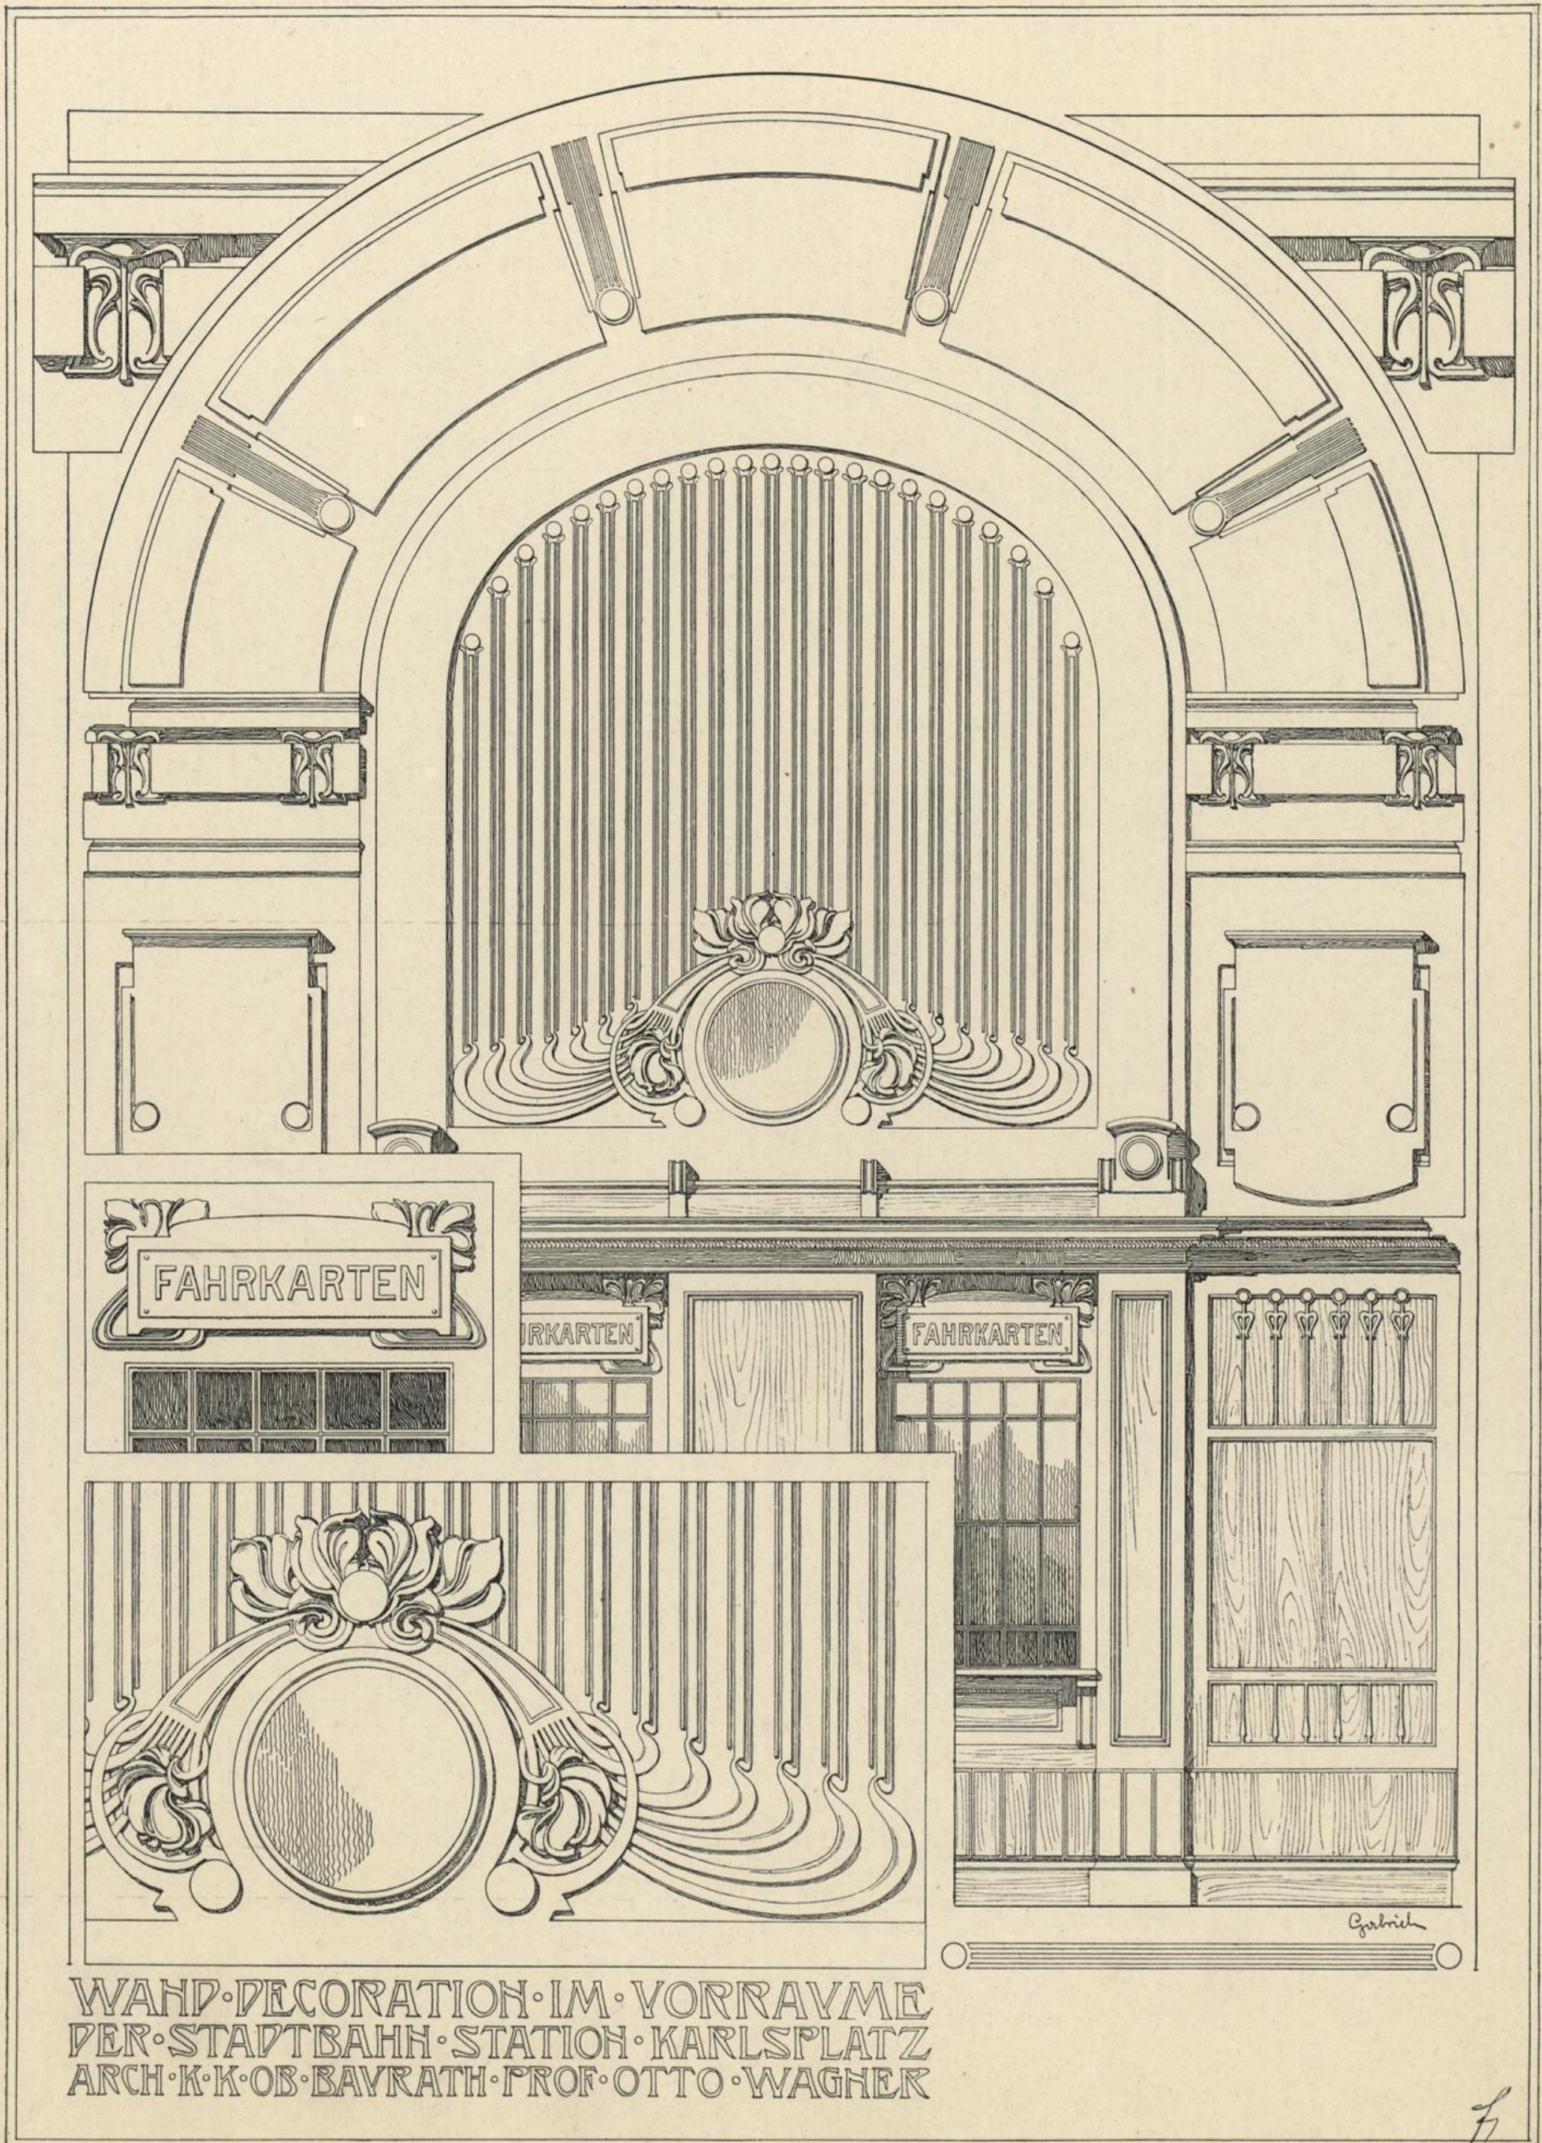

Architekt k. k. Oberbaurath Otto Wagner.

VESTIBULE DER STADTBAHN-
STATION KARLSPLATZ. ≡≡≡

