

Bl. N° 2.


STUDIE ZUR BERLINER DOM-FRAGE

von Otto Wagner, Architekt und F. F. Sarret.

Veröffentlichung vorbehalten.

Kaligraphe 4.4.4.4.4.4.4.4.4.4.



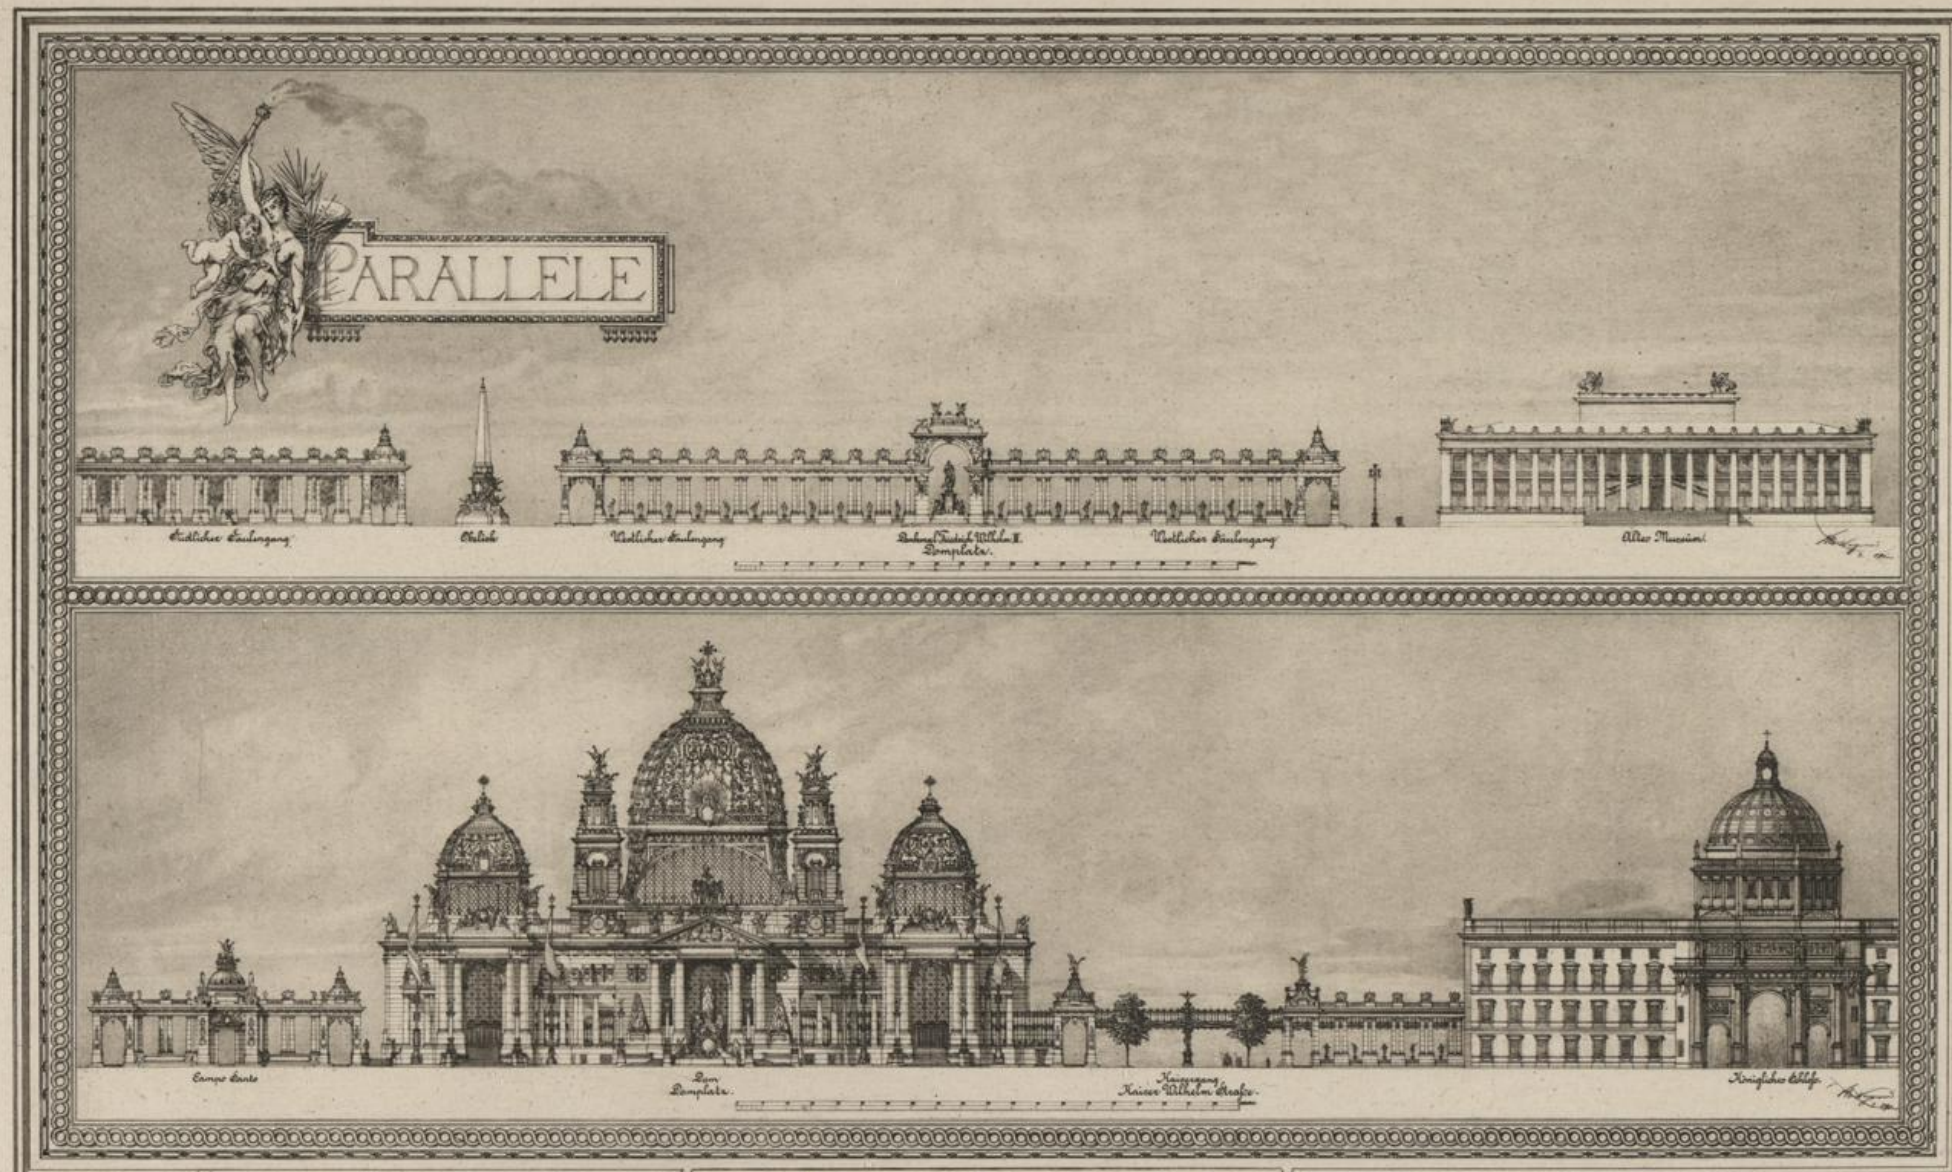

PARALLELE

STUDIE ZUR BERLINER DOM-FRAGE


von Otto Wagner, Architekt und F. F. Baurat.

Bl. N° 3.

Vervielfältigung vorbehalten.

Heliogravure d. k. u. k. m. g. Inst.



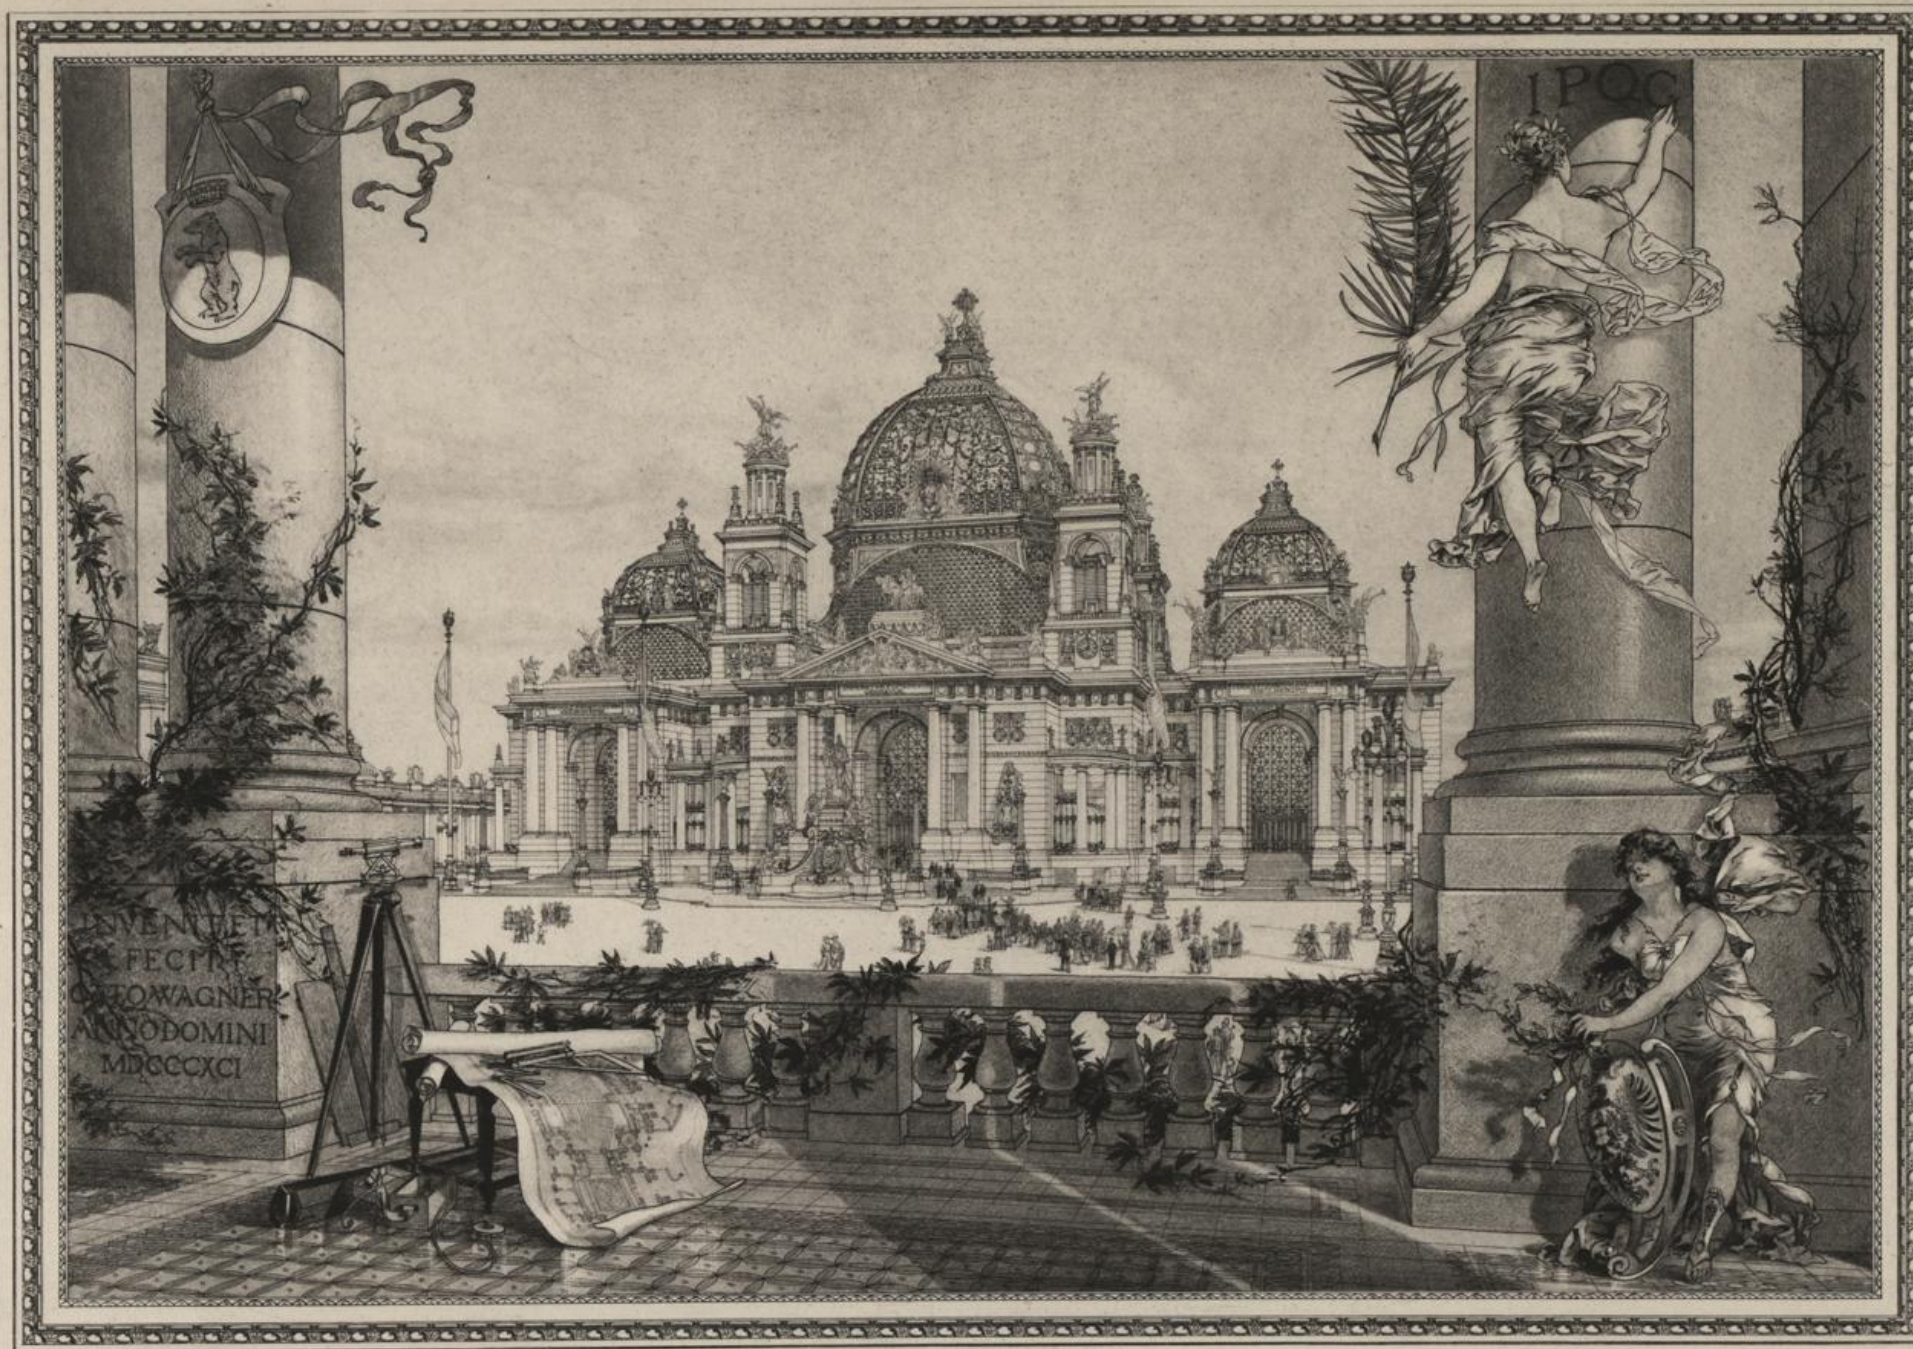

Bl. N°4

STUDIE ZUR BERLINER DOM-FRAGE

von Otto Wagner, Architekt und F. J. Saurat.

Vervielfältigung vorbehalten.

Holographus d. k. u. k. m. g. Inst.