



VIADVKT AM WÄHRINGER GÜRTEL DETAIL -GÜRTEL-LINIE-

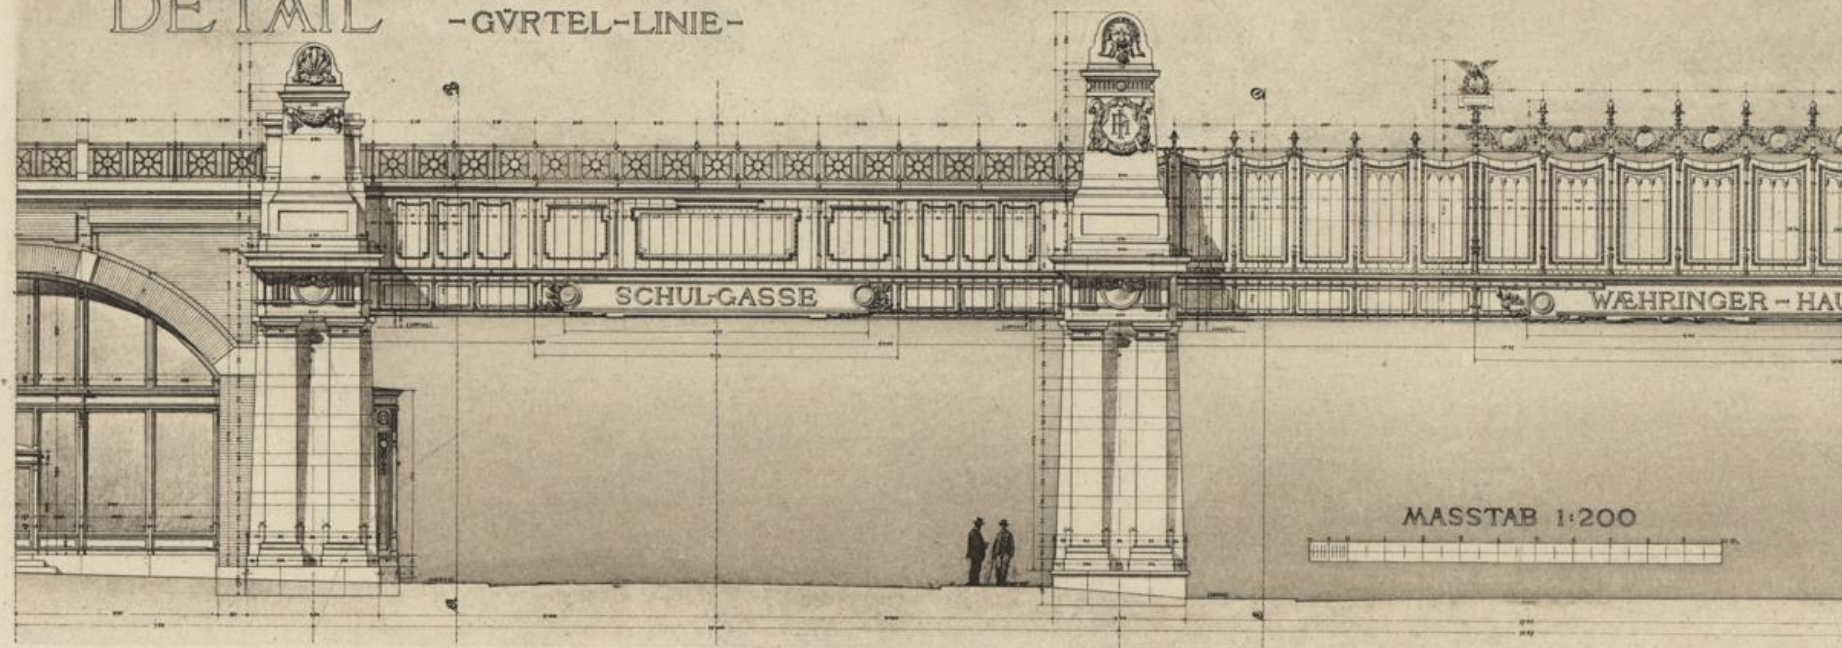

GRVNDRISS

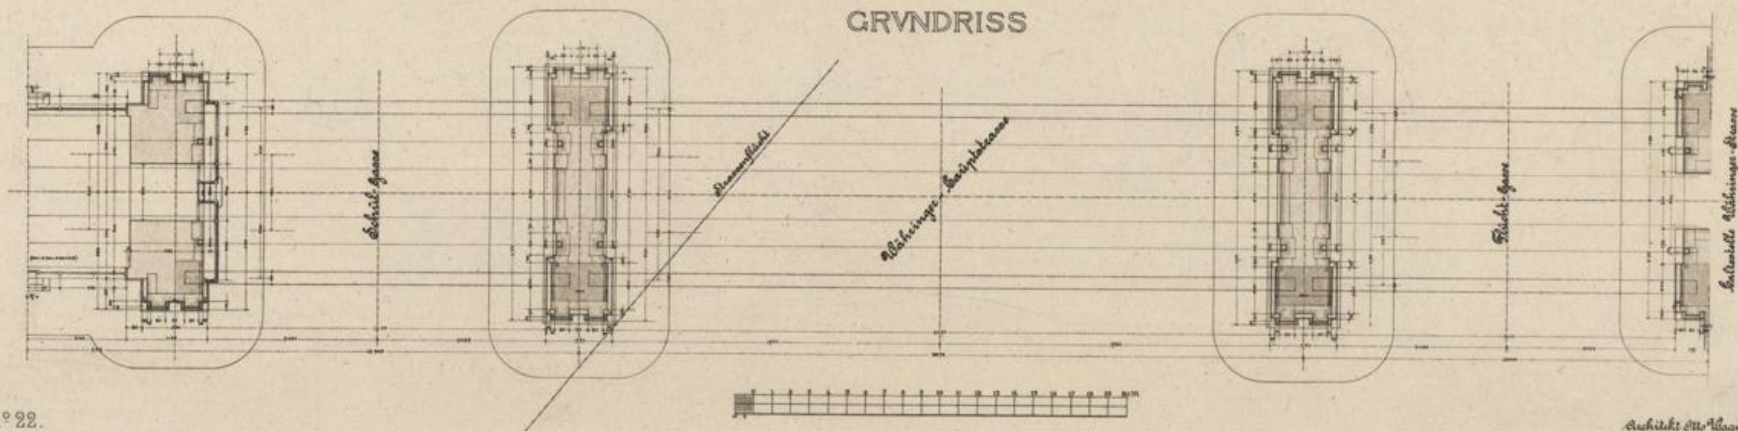

Bl. N° 22.

Vervielfältigung vorbehalten.

Architekt Dr. Wagner
k.k. Ober-Bauamt.

Halogravure J. K. u. K. m. g. Inst.

[illegible]

Vervielfältigung vorbehalten.

Heliogravure à la k.m. 9 Inst.

HALTESTELLE SPITTELAU STADTSEITE




Bl. N° 24.

Vervielfältigung vorbehalten.

Architekt Otto Wagner
H. A. von Sarsau

Helogravure d. k. u. k. m. g. Inst.

*Salzstelle Spittelau
der Gürtellinie.*

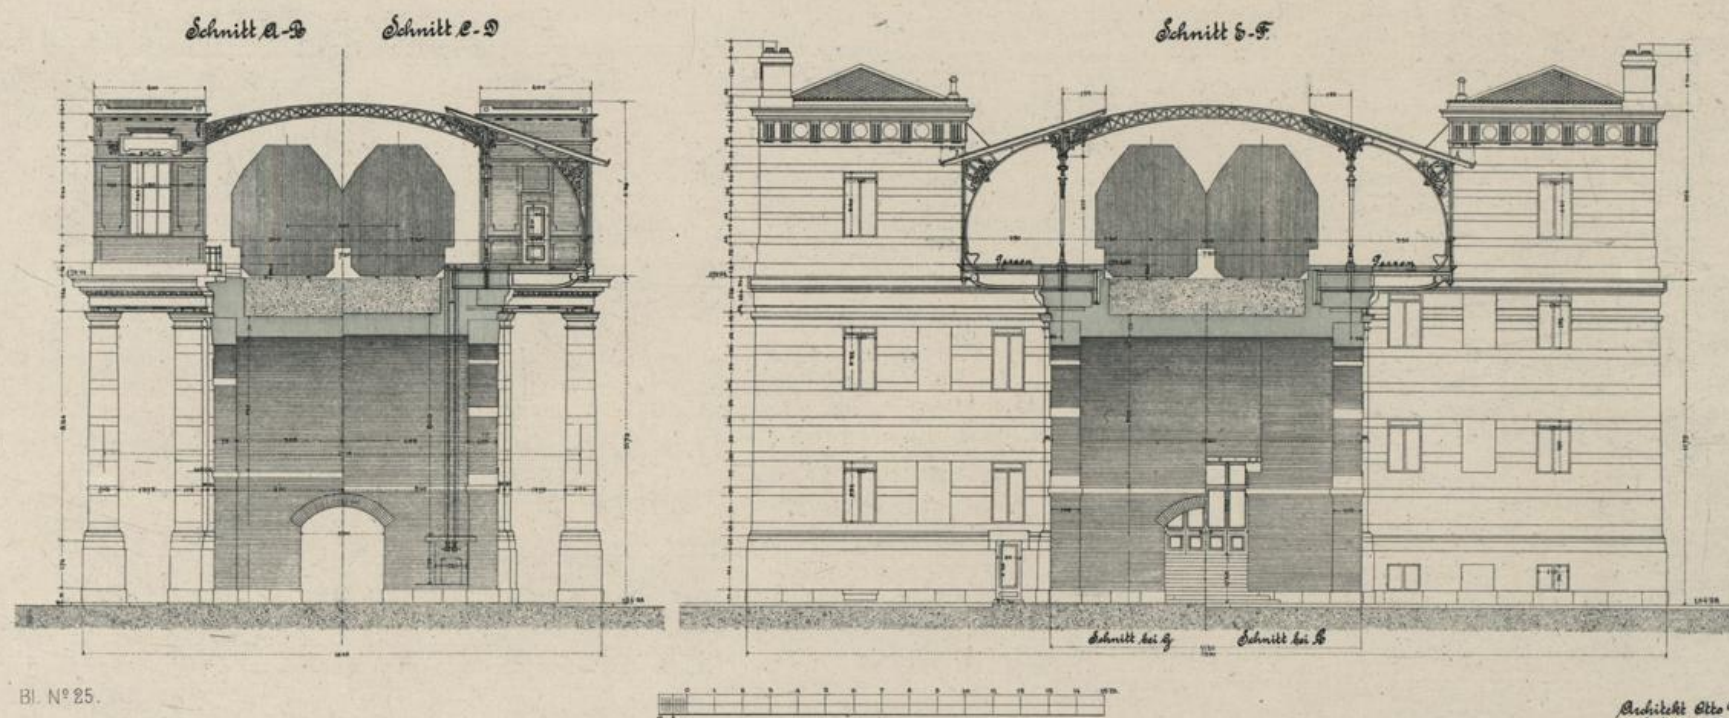

Bl. N° 25.

Vervielfältigung vorbehalten.

*Architekt Otto Wagner
H. K. Ober-Bauamt*

Holographie d. k. u. k. m. g. Inst.