




STUDIE FÜR DIE GALERIE
DER DONAUCANAL LINIE




Bl. N° 27.


Vervielfältigung vorbehalten.

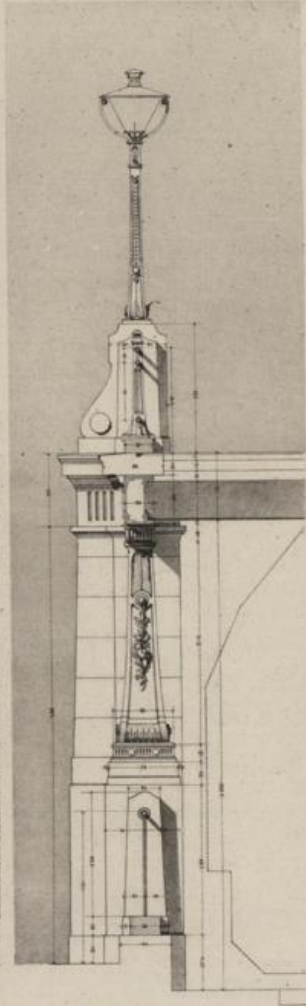

Schnitt A-B

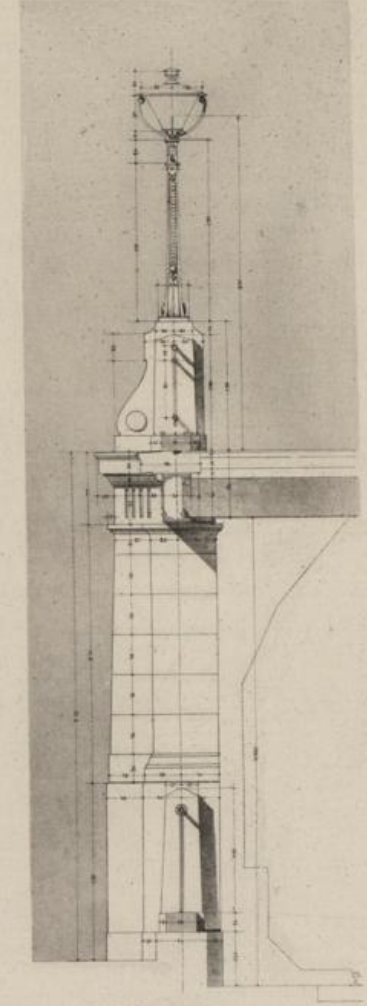

Schnitt C-D

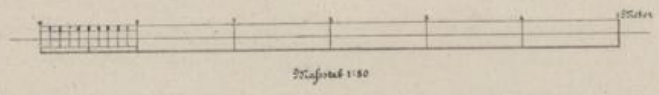

Maßstab 1:50

Architekt: Otto Wagner
& A. H. Bachof

Holographen & k. u. k. m. g. Inst.



Bl. N°28.
Vervielfältigung vorbehalten.

Hilgenwate & K. u. k. m. g. Inst.