


PFEILER DES NADELWEHRES  
IN NUSSDORF

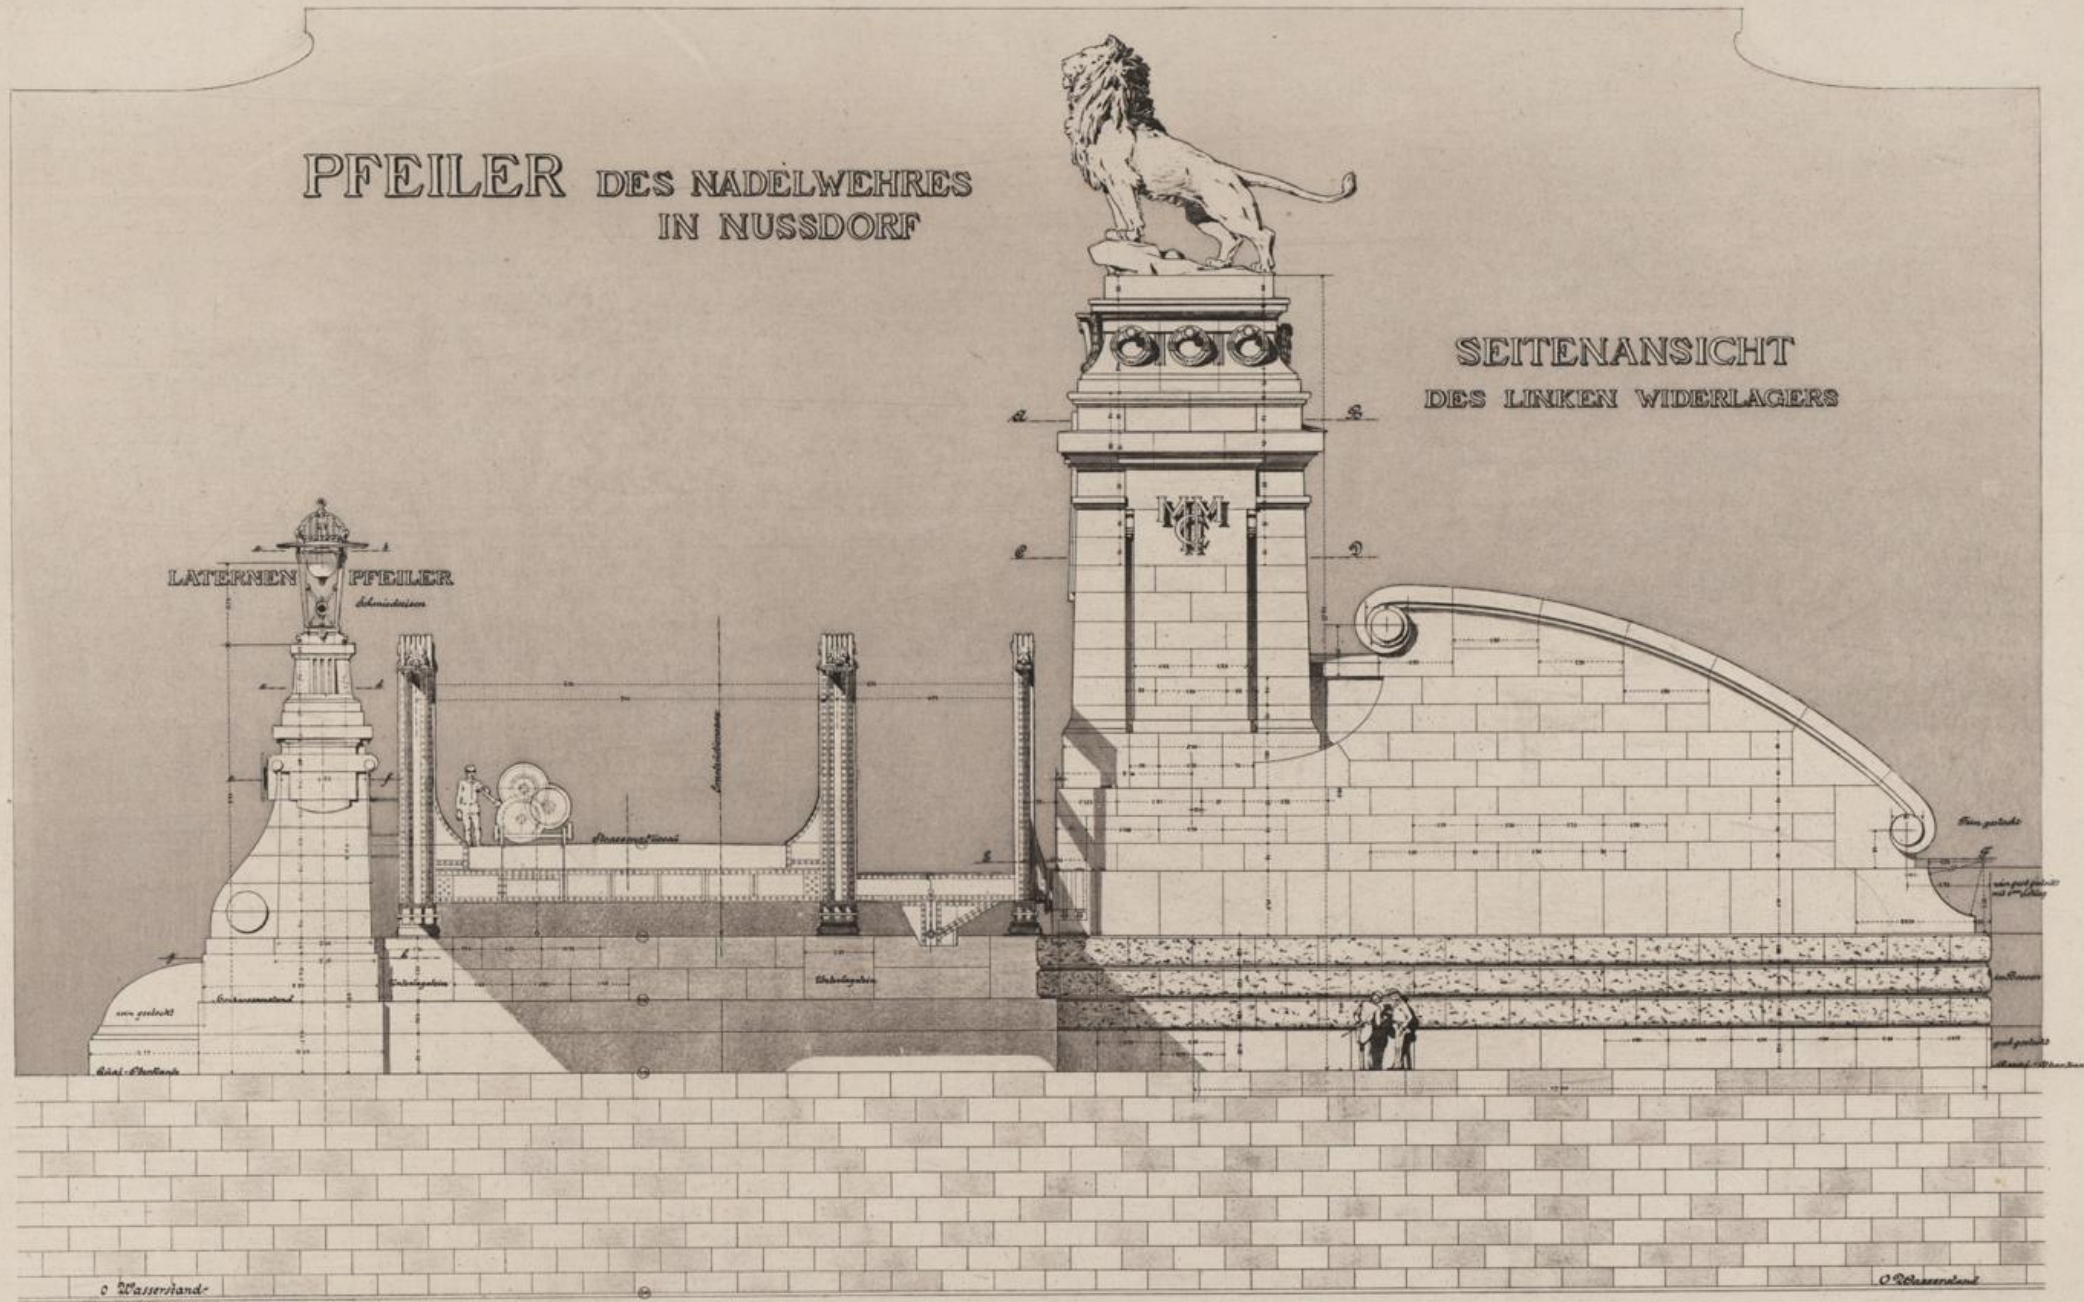


SEITENANSICHT  
DES LINKEN WIDERLAGERS



Bl. N° 32


Veröffentlichung vorbehalten.

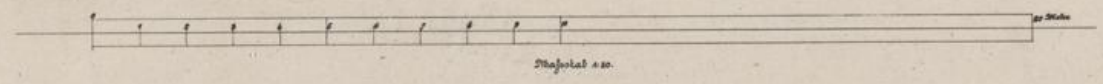

Gebrüder Sill Wagner  
k. k. Hof-Steinbildner

Höfopferung & k. u. k. m. g. Inst.

PFEILER DES NADELWEHRES  
IN NUSSDORF

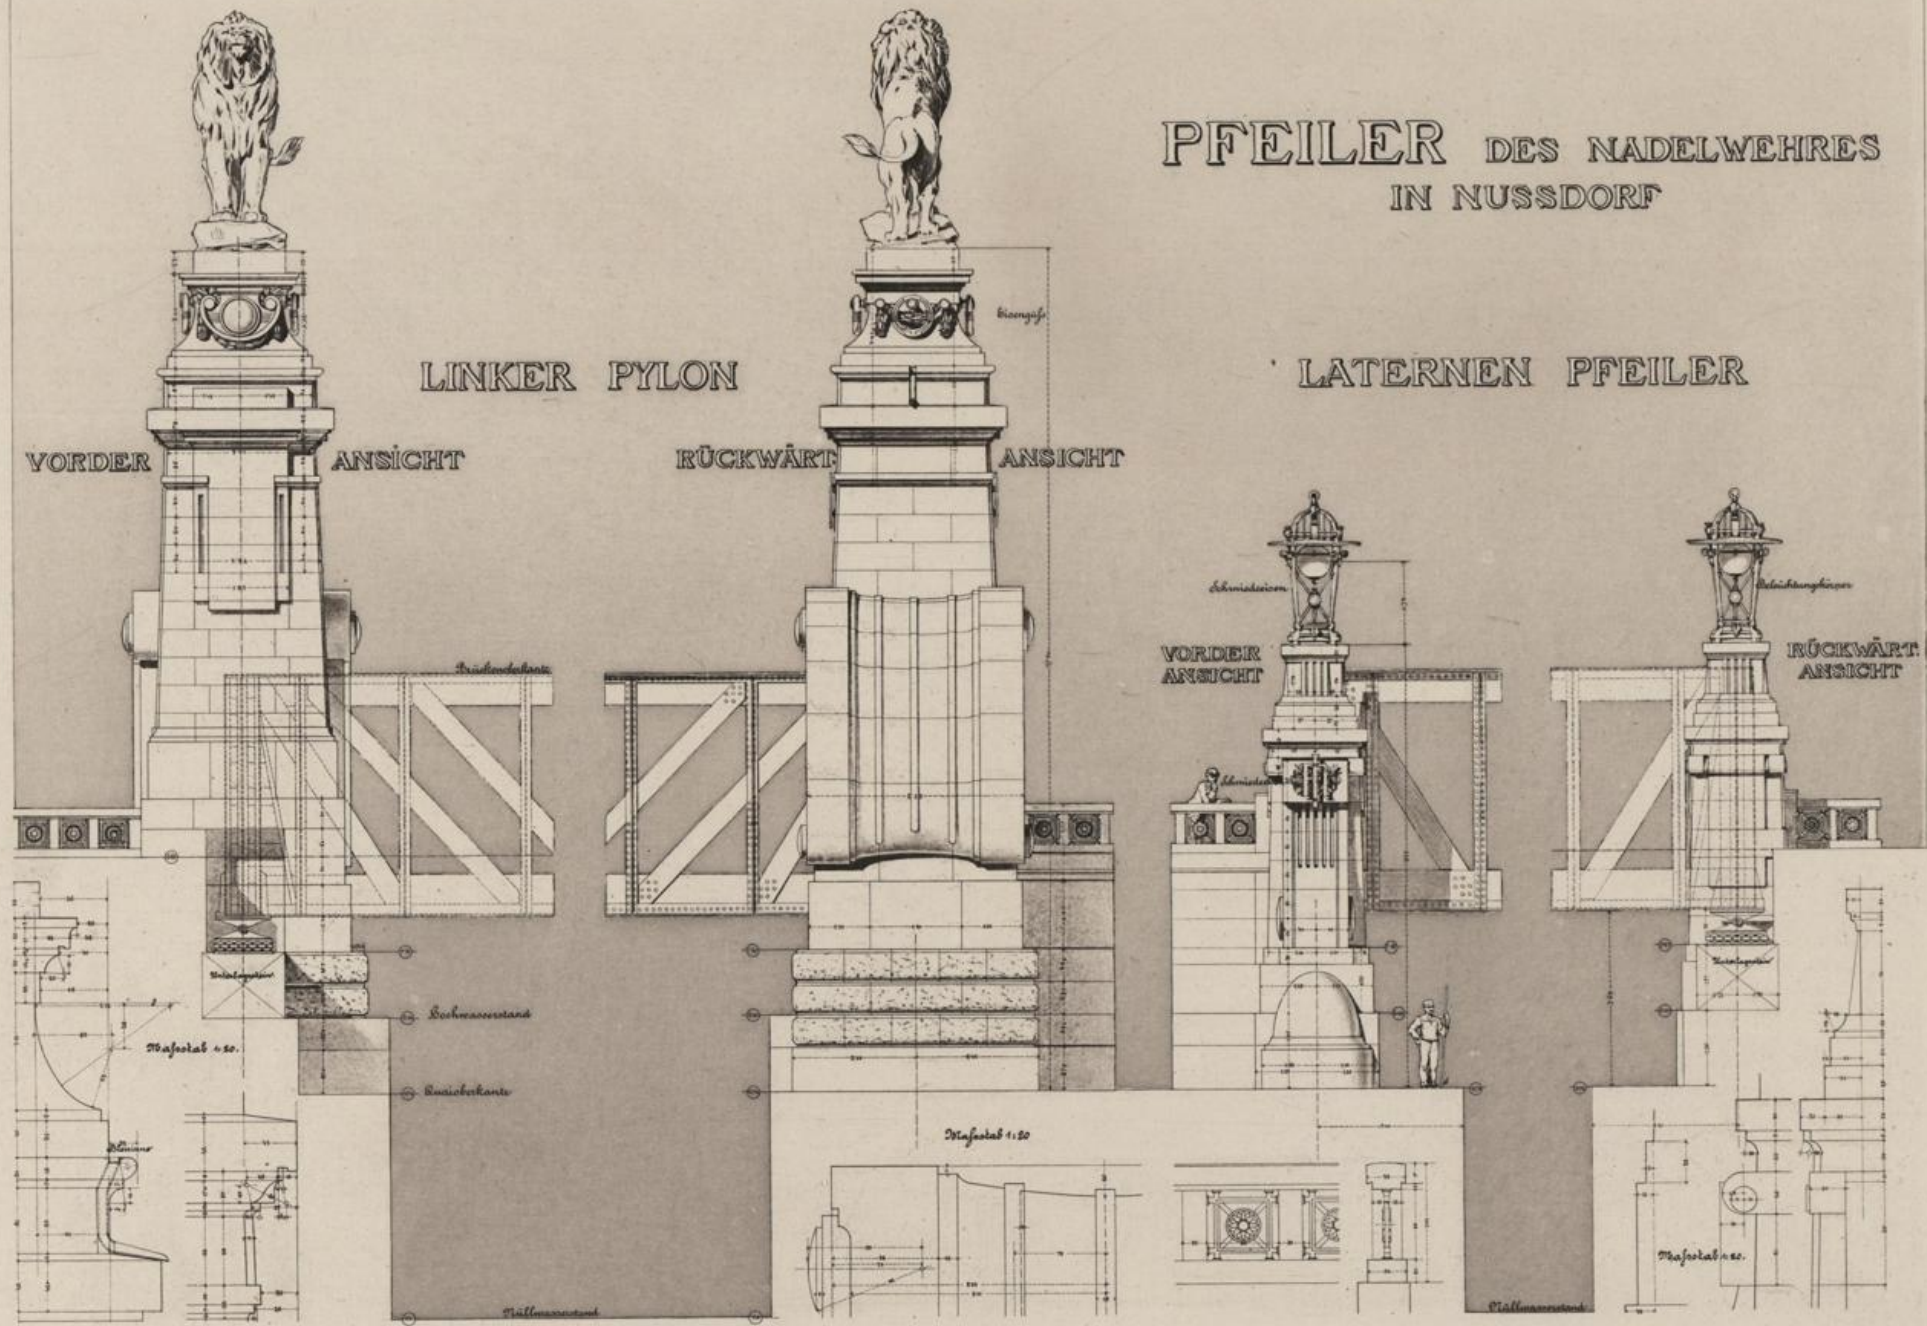

Bl. N° 33

Versteifung vorbehalten.

Architekt Otto Wagner  
H. R. des. Pöschel

Hologravure d. K. u. k. m. g. Inst.