


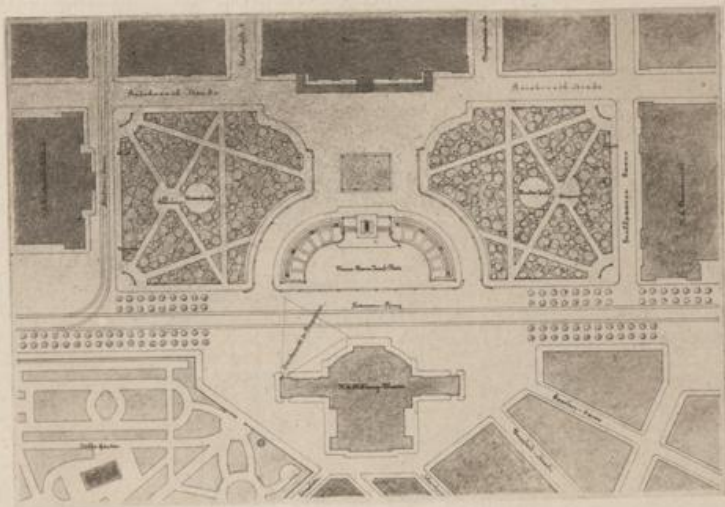

KAISER-FRANZ-JOSEF-PLATZ

STUDIE ZUR MONUMENTENFRAGE



Bl. N° 40.

Vervielfältigung vorbehalten.


Architekt
Adolf Loos

Verlagsgesellschaft v. K. & K. v. Wien

STUDIE ZUR MONUMENTENFRAGE



Maßstab 1:500

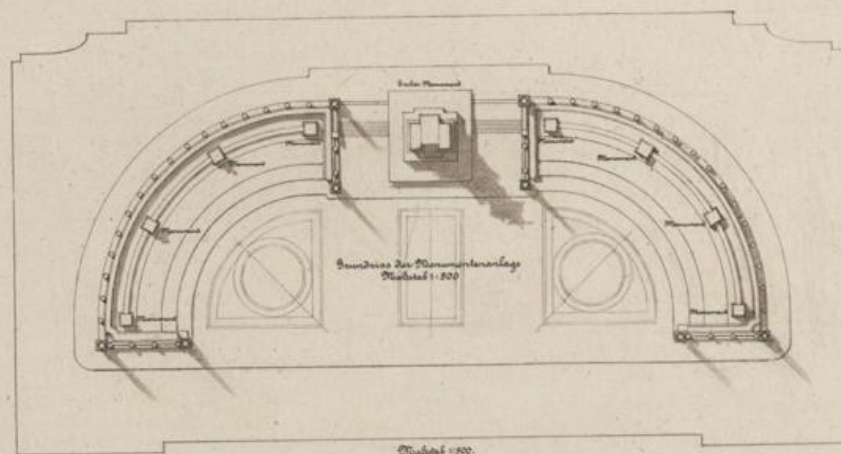

Maßstab 1:200

Bl. N°41

Vervielfältigung vorbehalten.

St. Wagner
Architekt u. Bildhauer

Heliogravure d. k. u. k. m. g. Inst.