


MIETHAUS

MAGDALENEN-ZEILE
NR 40-A

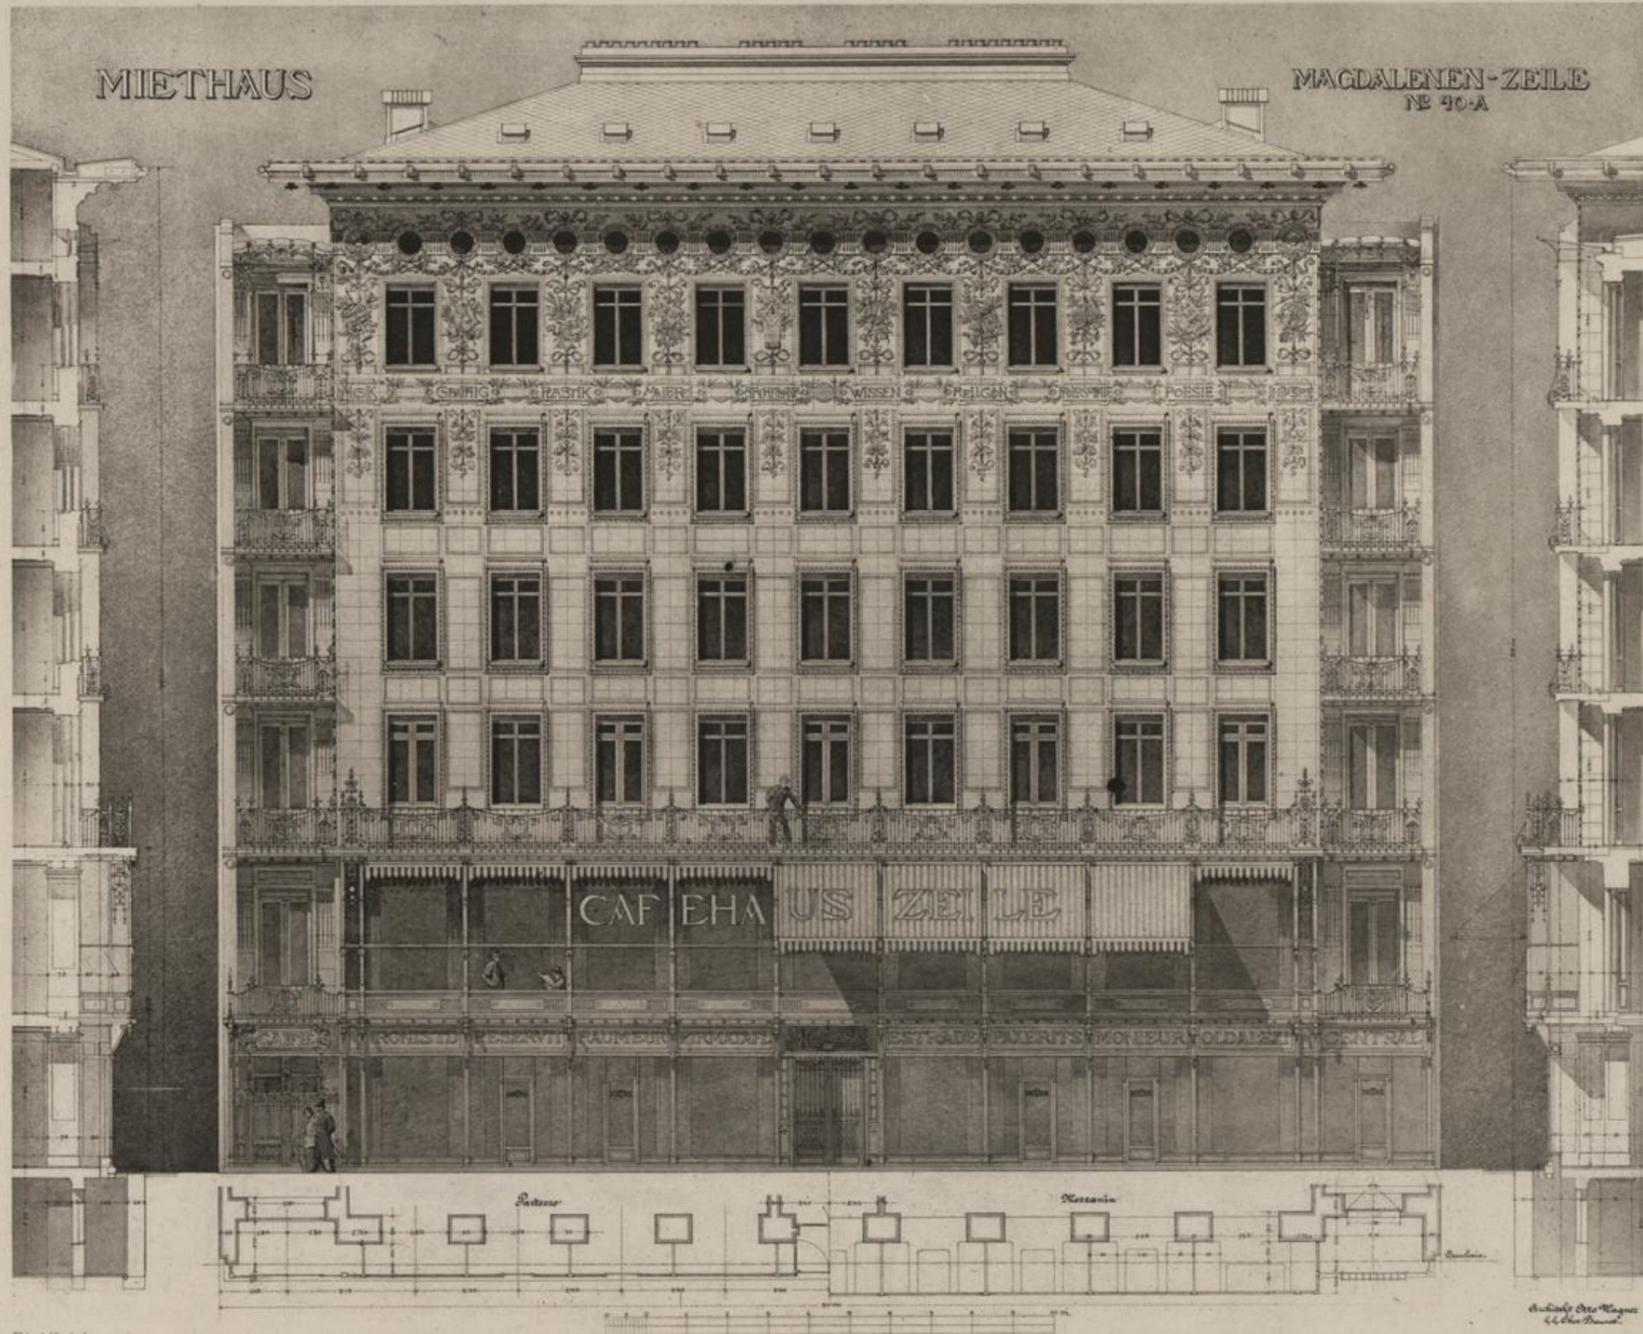

Bl. N° 44

Veröffentlichung verboten

Architekt Otto Wagner
L. v. Perini

Hörsingstr. 2, K. u. M. 5. Inst.