


LAND

STAAT

STADT

STADTSEITIGER  
RECHTER BRÜCKEN  
PFEILER MIT EINER  
DER DENKSÄULEN Z  
ERINNERUNG AN DIE  
NEUGESTALTUNG VON  
WIEN GALERIE  
UND EINSTEIGHALLE  
DER STADTBAHN  
ENTWORFEN VON  
OTTO WAGNER KK  
OBER BAVRATH

○ MDCCCXCVI ○

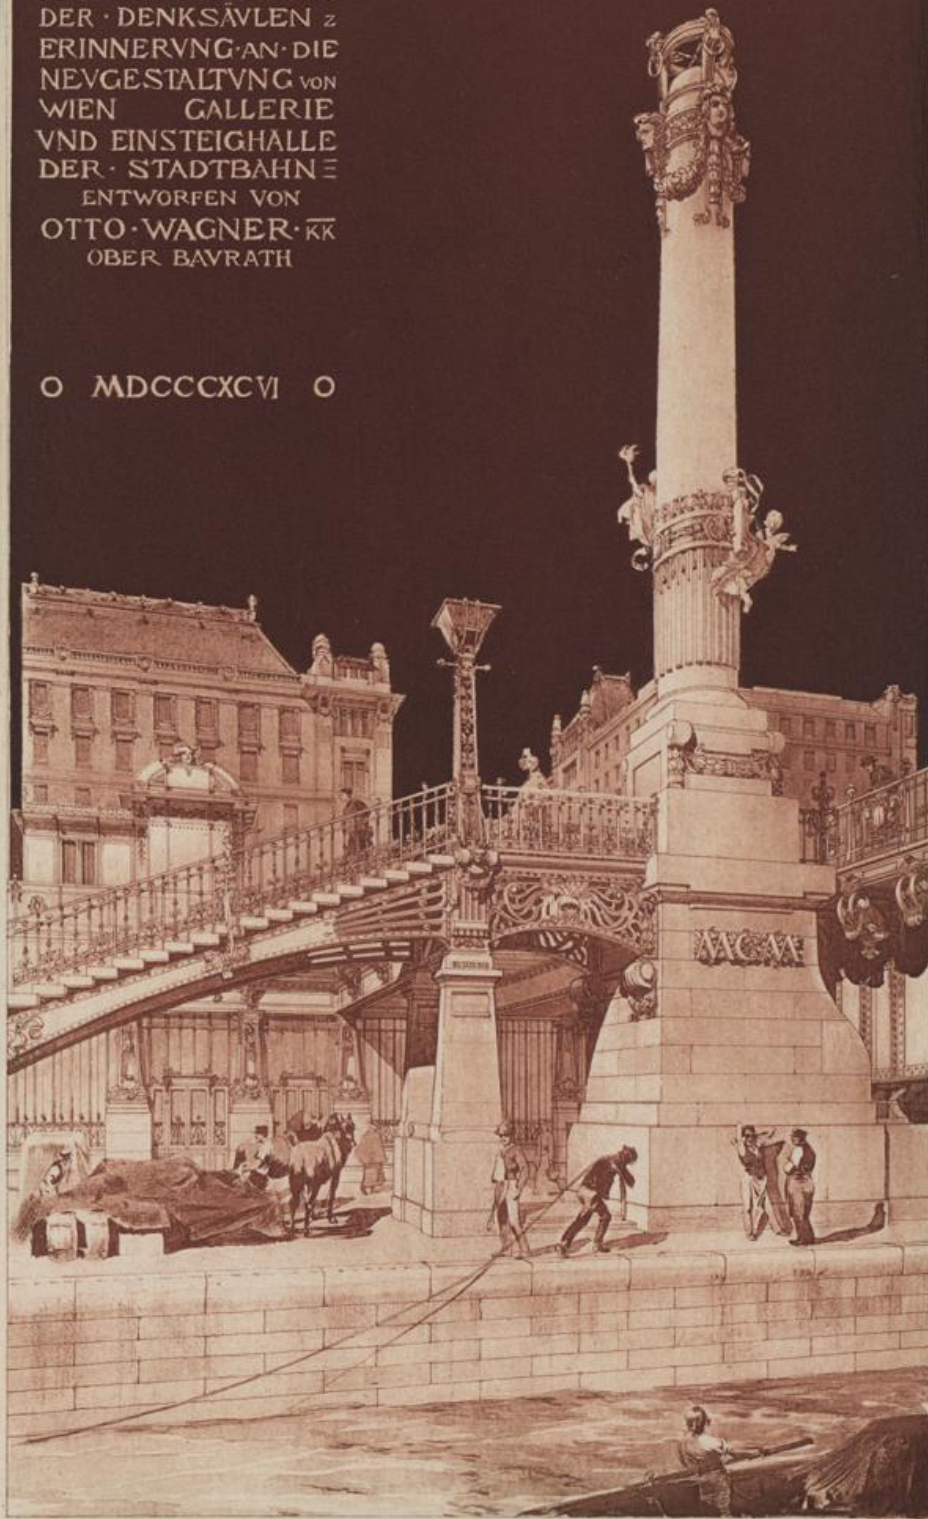

Bl. N° 55.

Vervielfältigung vorbehalten

Belogravure d. k. u. k. m. g. Inst.