



LAGEPLAN DER EIGENHEIM-KOLONIE „AM WASSERTURM“

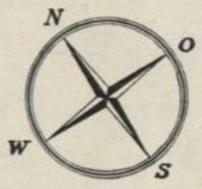

- Legende**
- - verkaufte Häuser
 - - unverkaufte Objekte
 - 23 - Gruppenbezeichnung
 - II - Typenbezeichnung

f. Schachert

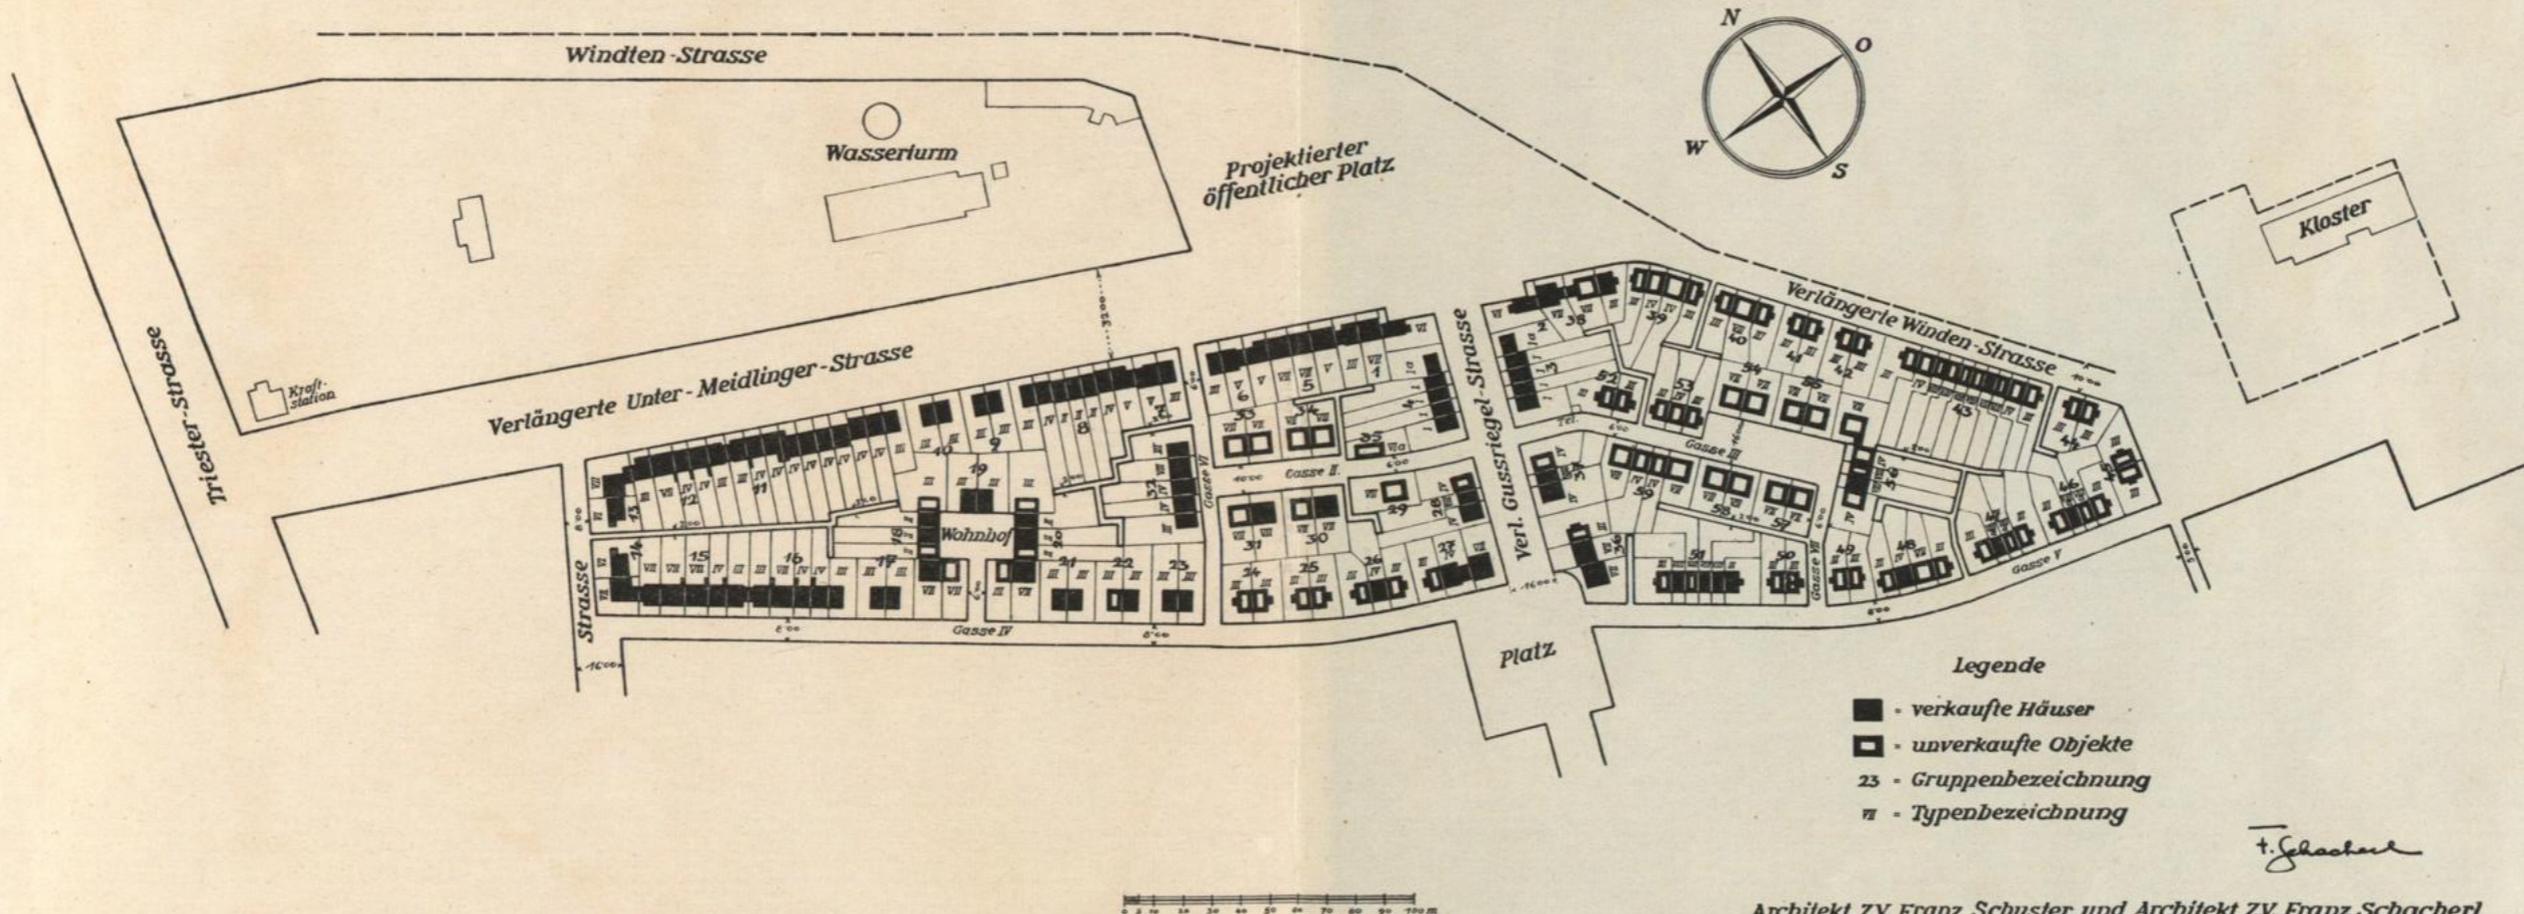

Architekt ZV. Franz Schuster und Architekt ZV. Franz Schachert