
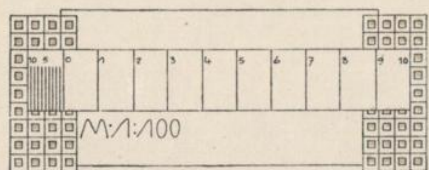


NIEDER OEST. LAN
 DES HEILVND
 PFLEGEANSTALTEN
 DIE ANSTALTSKIRCHE


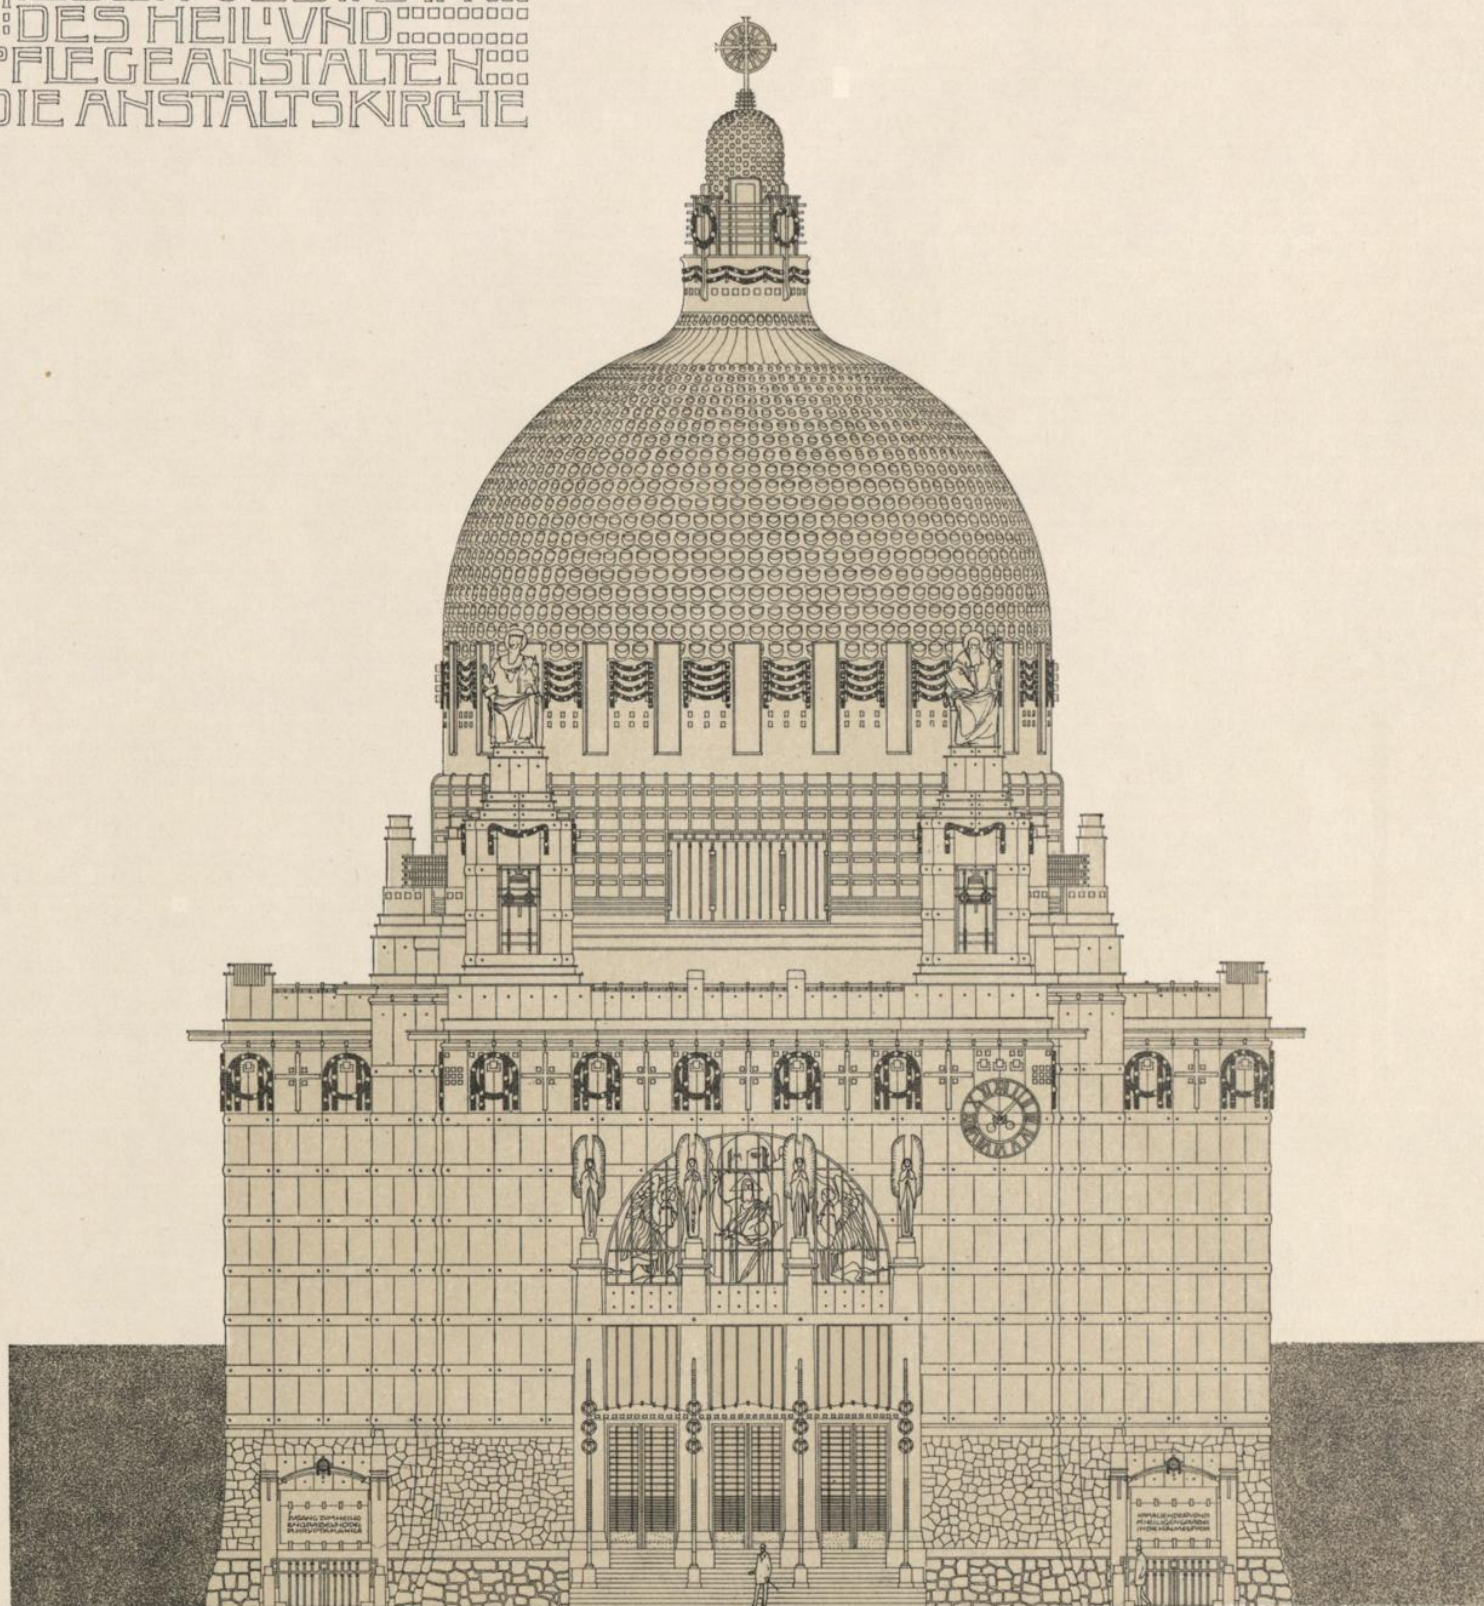


HAUPT-FAÇADE

ARCHITEKT
 OTTO WAGNER
 IN KOOPERATION

C. J. J. J. J.


NIEDER OEST. LAN
DES HEILVND
PFLEGEANSTALTEN
DIE ANSTALTSKIRCHE

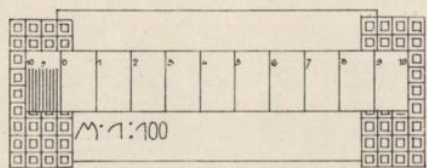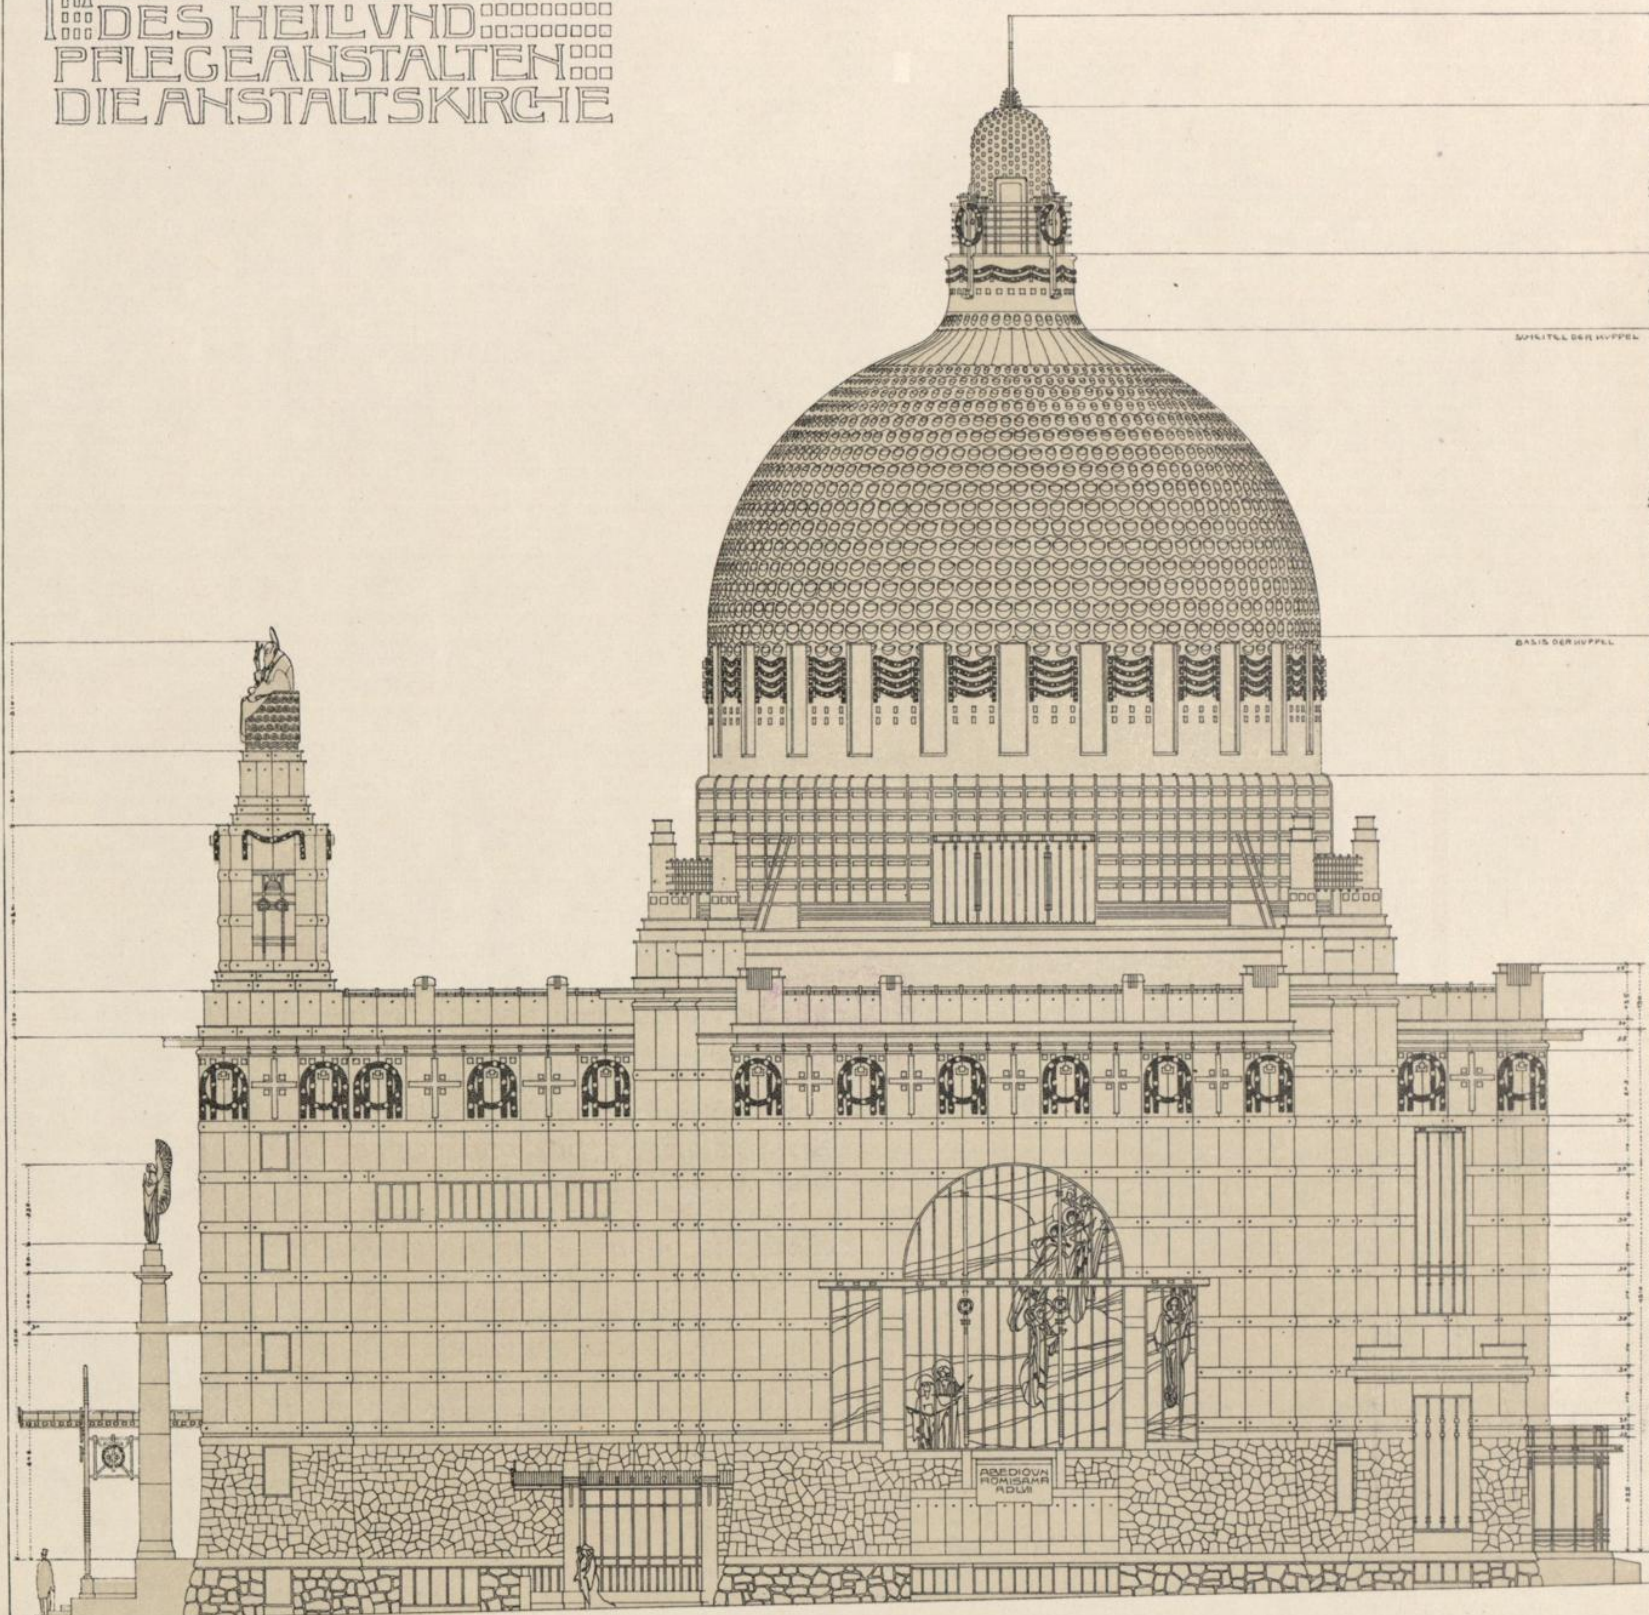

SEITENFAÇADE



ARCHITECT
OTTO WAGNER
K. K. OBERBAU-RAT

JEDER GLEICH
 DES HEILIGEN
 PFLEGEGESTALTEN
 DIE ANSTALTSKIRCHE

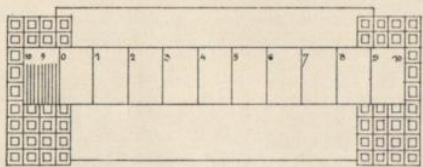

ARCHITEKT
OTTO WAGNER
K.K. OBERBAURAT


NIEDER OESTERREICH
DES HEILIGEN
PFLEGEANSTALTEN
DIE ANSTALTSKIRCHE

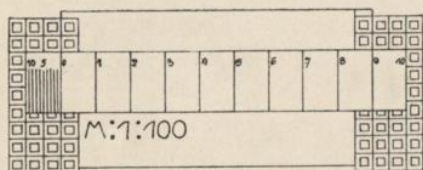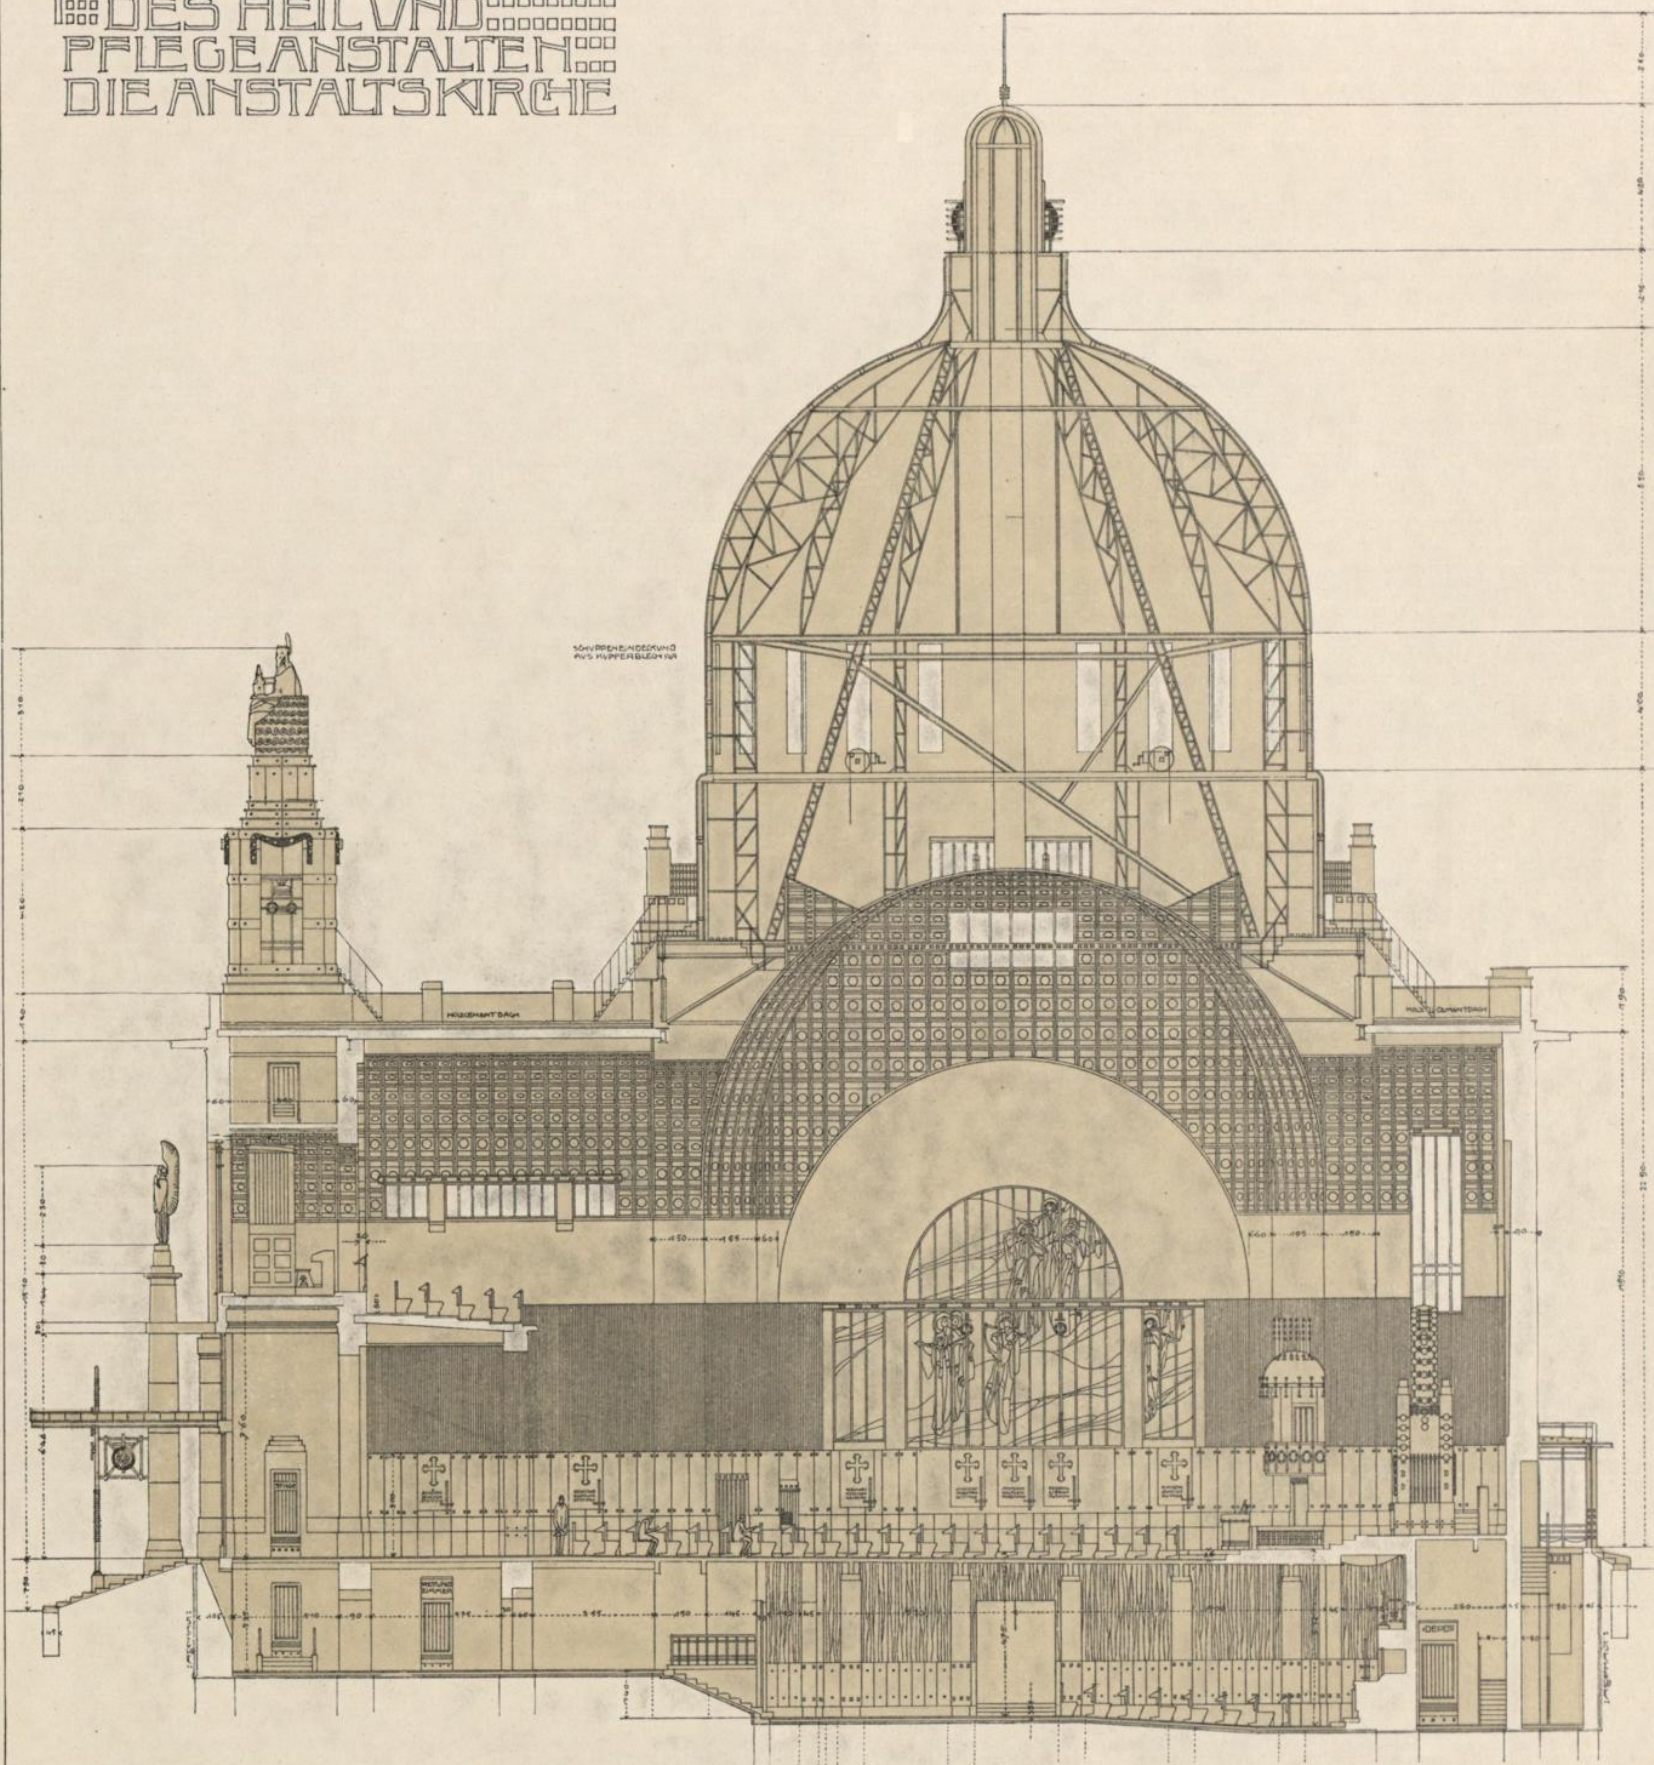


LÄNGENSCHNITT
C-D
ARCHITECT
OTTO WAGNER
K.K. OBERBAU-RAT

NIEDER ÖEST. LAN
DES HEILVND
PFLEGEANSTALTEN
DIE ANSTALTSKIRCHE

HOCHALTAR MIT
BALDACHIN, SEI:
TENANSICHTVND
SCHNITT MASST 1:25

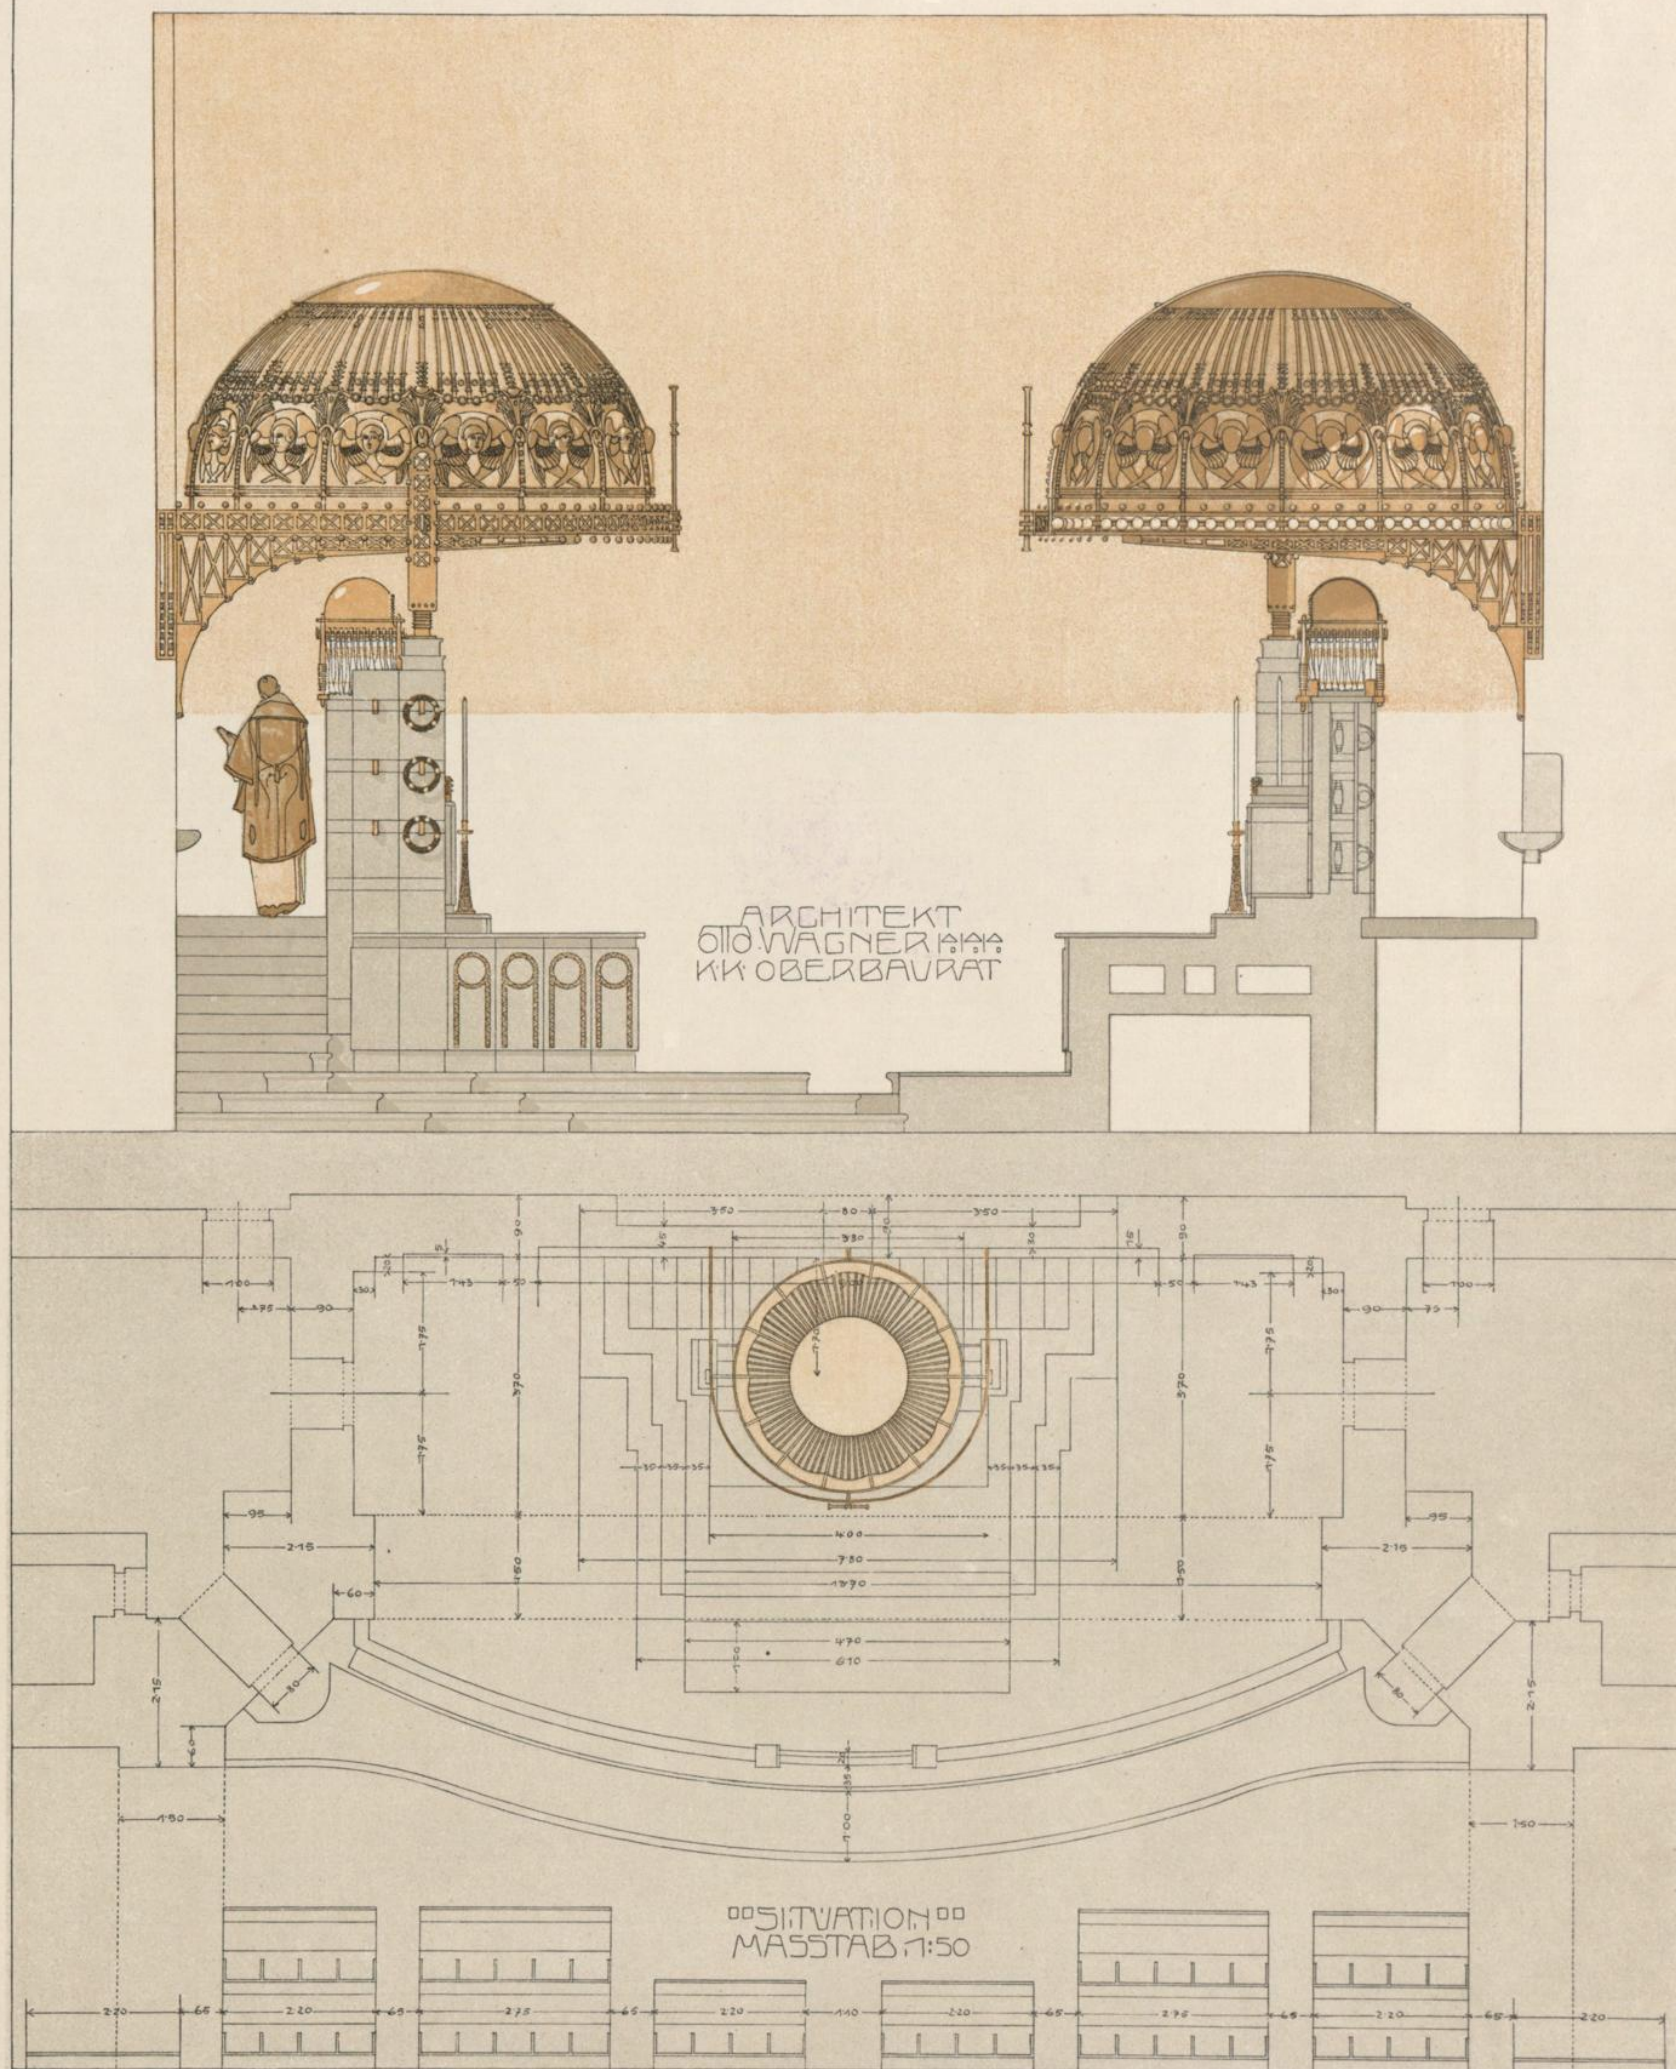

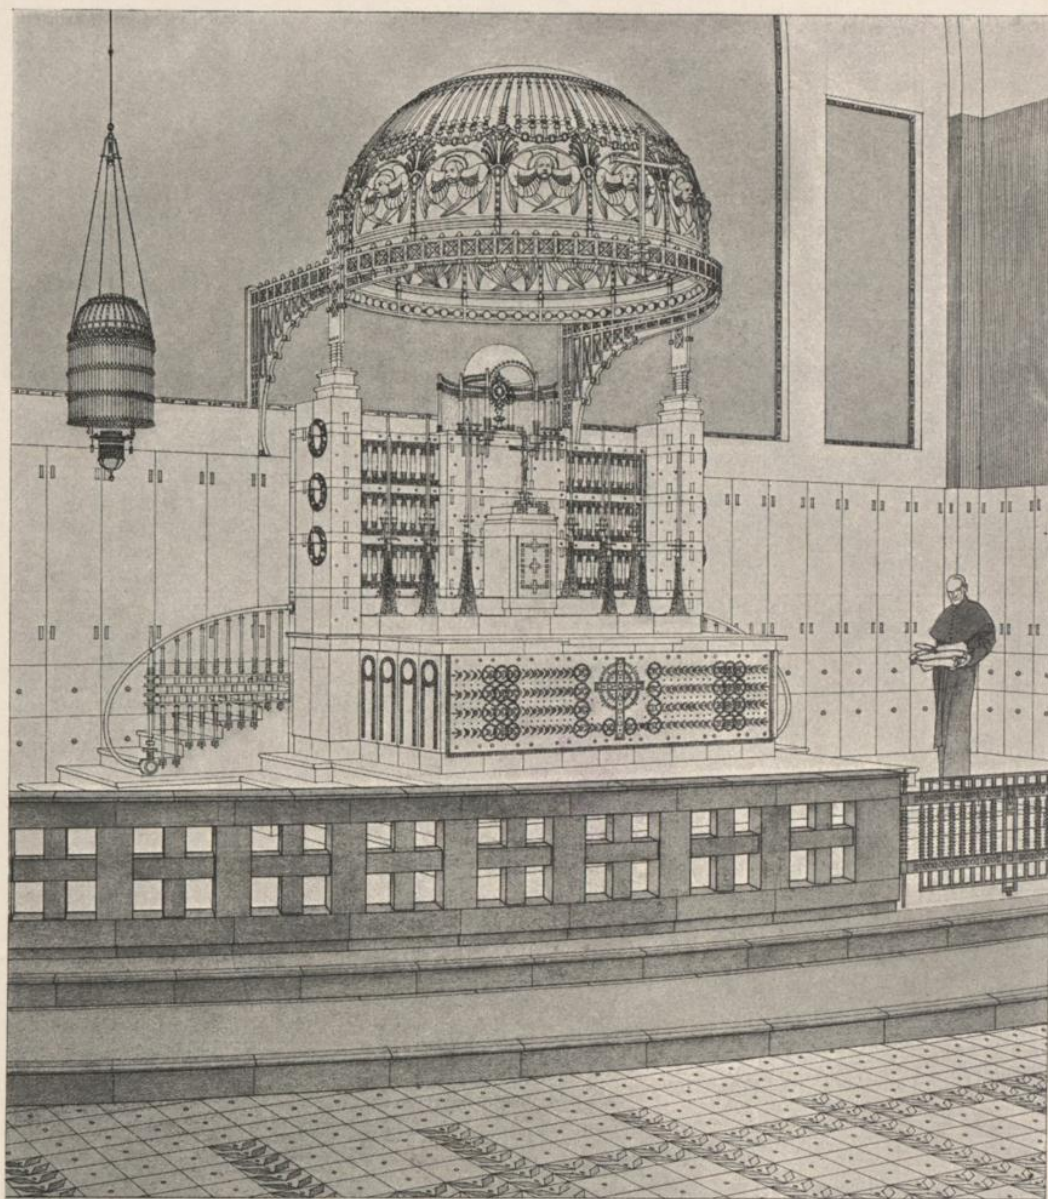

NIEDER OESTERREICHISCHE
LANDES HEIL- UND PFLEGE-
ANSTALTEN
DIE ANSTALTSKIRCHE

OBERBAURAT OTTO WAGNER
DER HOCHALTAR



DIE KIRCHE DER NIEDER-OEST:
LANDES-HEIL- UND PFLEGEANSTALTEN
DAS MODELL

OBERBAU-RAT:
OTTO-WAGNER

III B N° 43
O. W. 1904

Vervielfältigung vorbehalten.

Helogravure des k. u. k. Militärgeogr. Inst.