


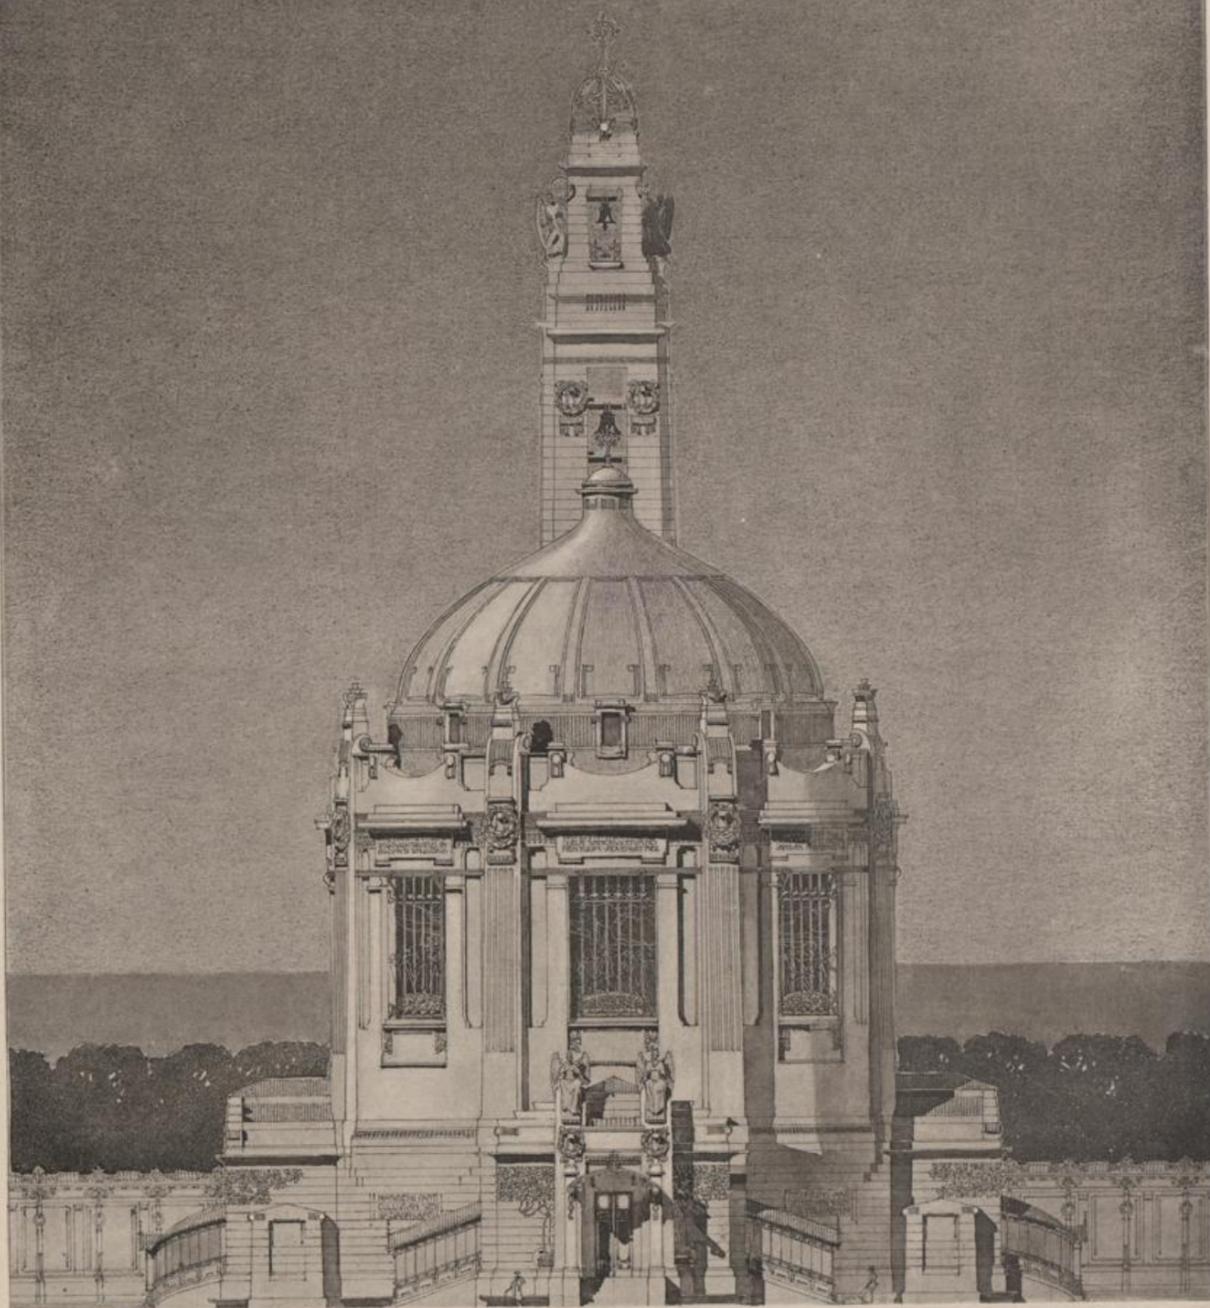


PFARRKIRCHE IN WAHRING  
VORDERANSICHT




OBEN DAVIDATH OTTO WACHEN

MASSTAB 1:200

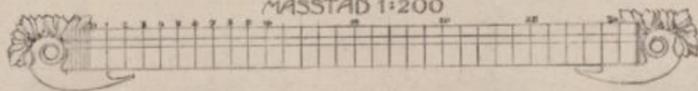


PFARRKIRCHE IN WÄHRING  
SEITENANSICHT

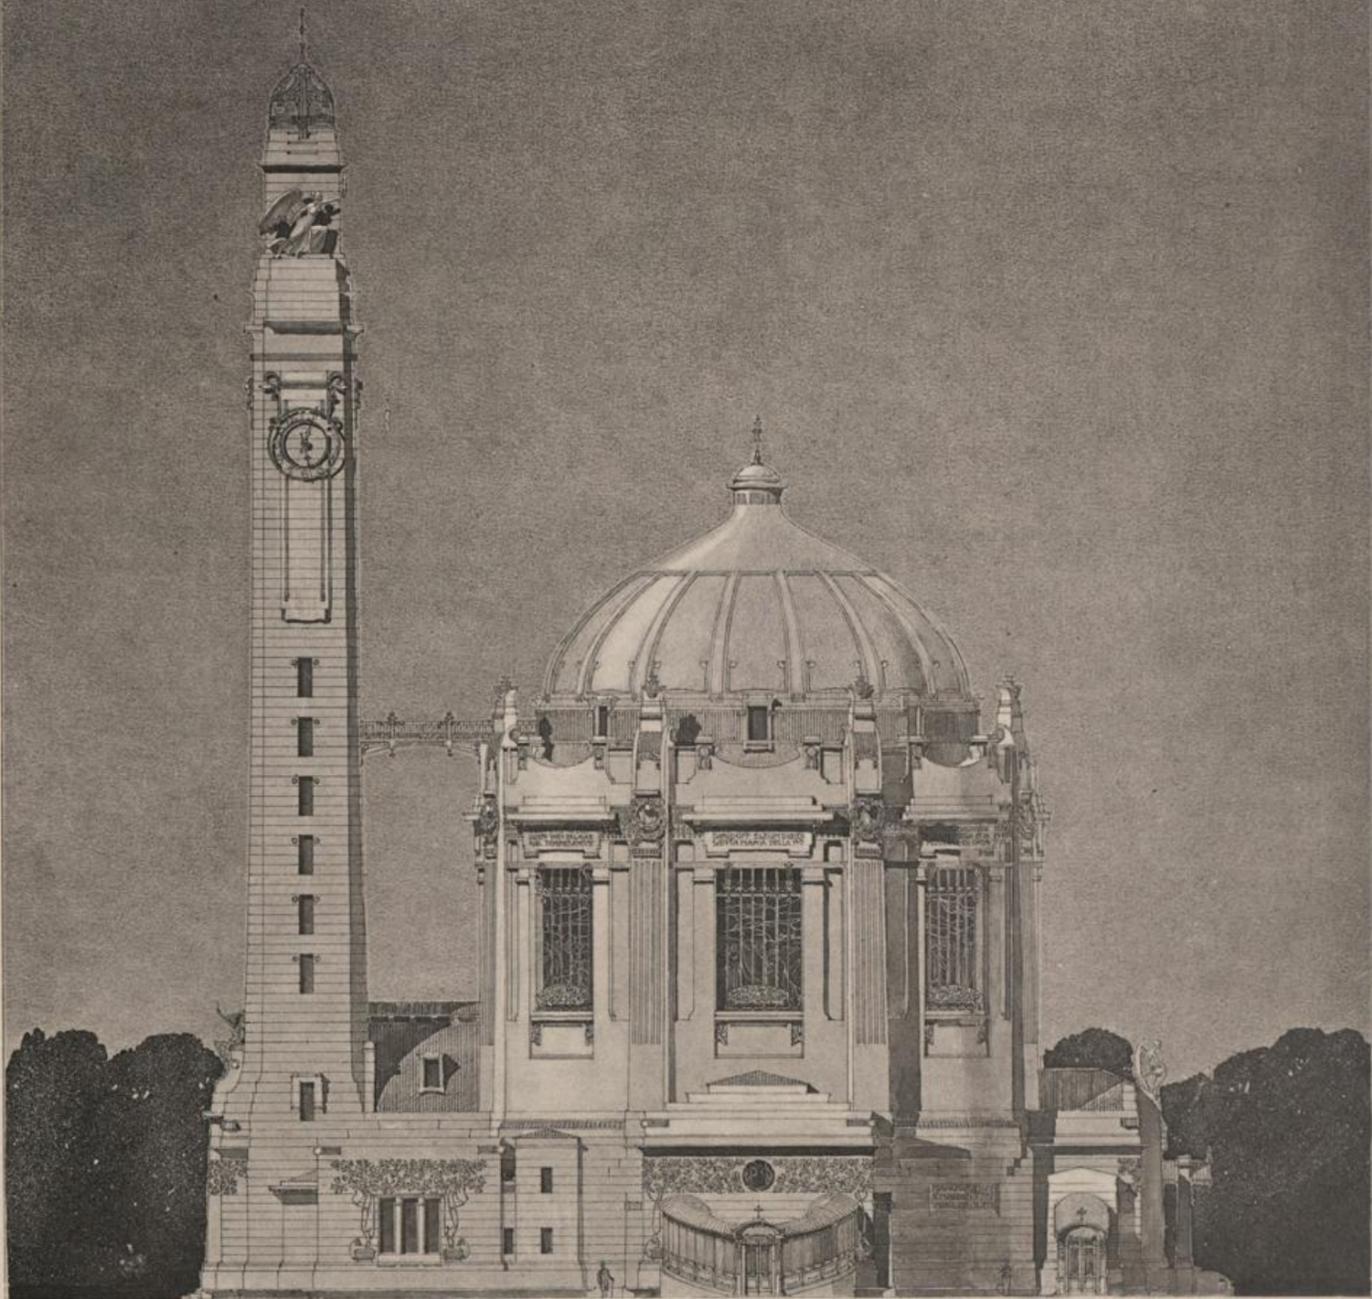

ODERDAUMATH OTTO WAGNER

MASSTAB 1:200

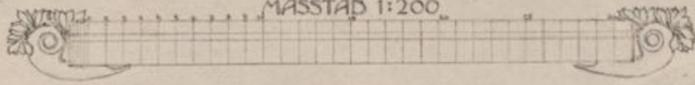


PFARRKIRCHE IN WÄHRING  
THURMANNSICHT



ODERDAUMATH OTTO WAGNER

MASSSTAB 1:200

PFARRKIRCHE IN WAHRING  
SCHNITT IN D. MITTEL-ACHSE

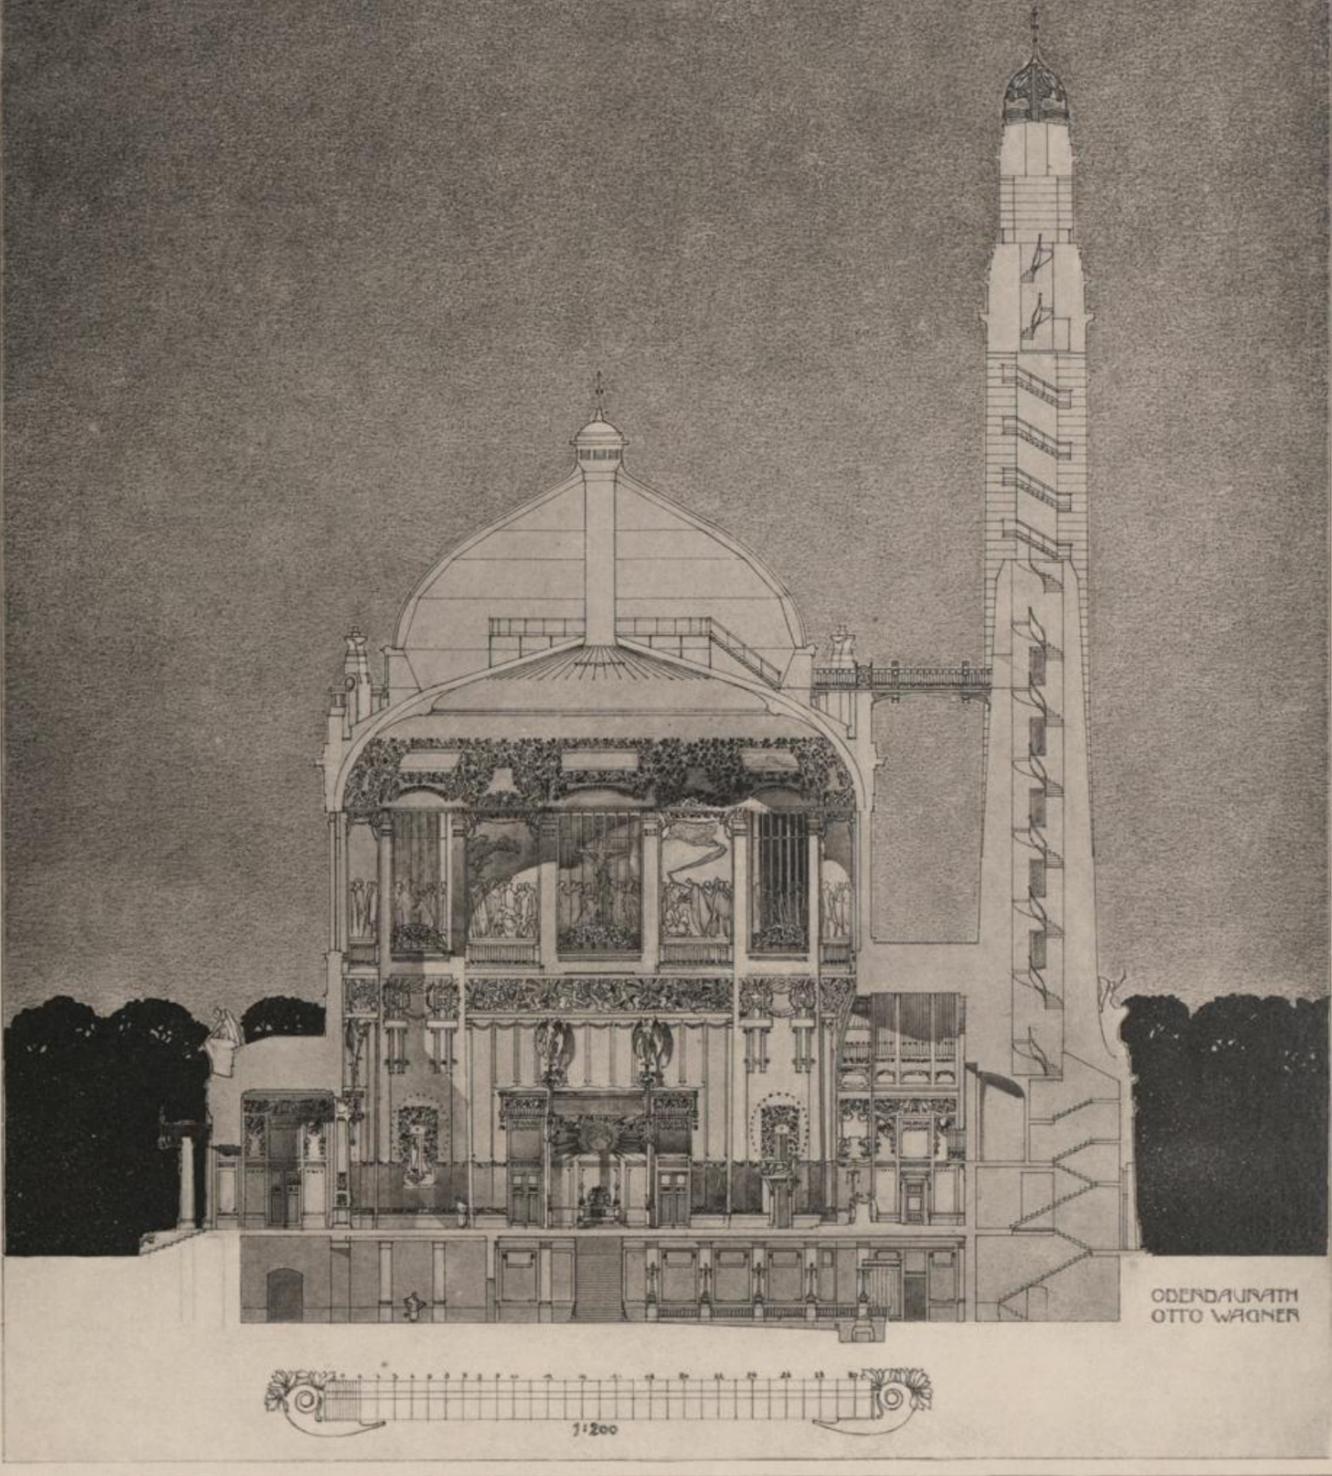

III. BAND, II. HEFT  
BLATT N<sup>o</sup> 13

VERVIELFÄLTIGUNG VORBEHALTEN  
WIEN BEI ANTON SCHROLL & CO.

• DIE MODERNE IM KIRCHENBAU •



III BAND, 2. HEFT


BLATT N° 14.

Helogravure des k. u. k. milit.-geogr. Inst.

Vervielfältigung vorbehalten.

Wien, bei Ant. Schroll u. C<sup>o</sup>.



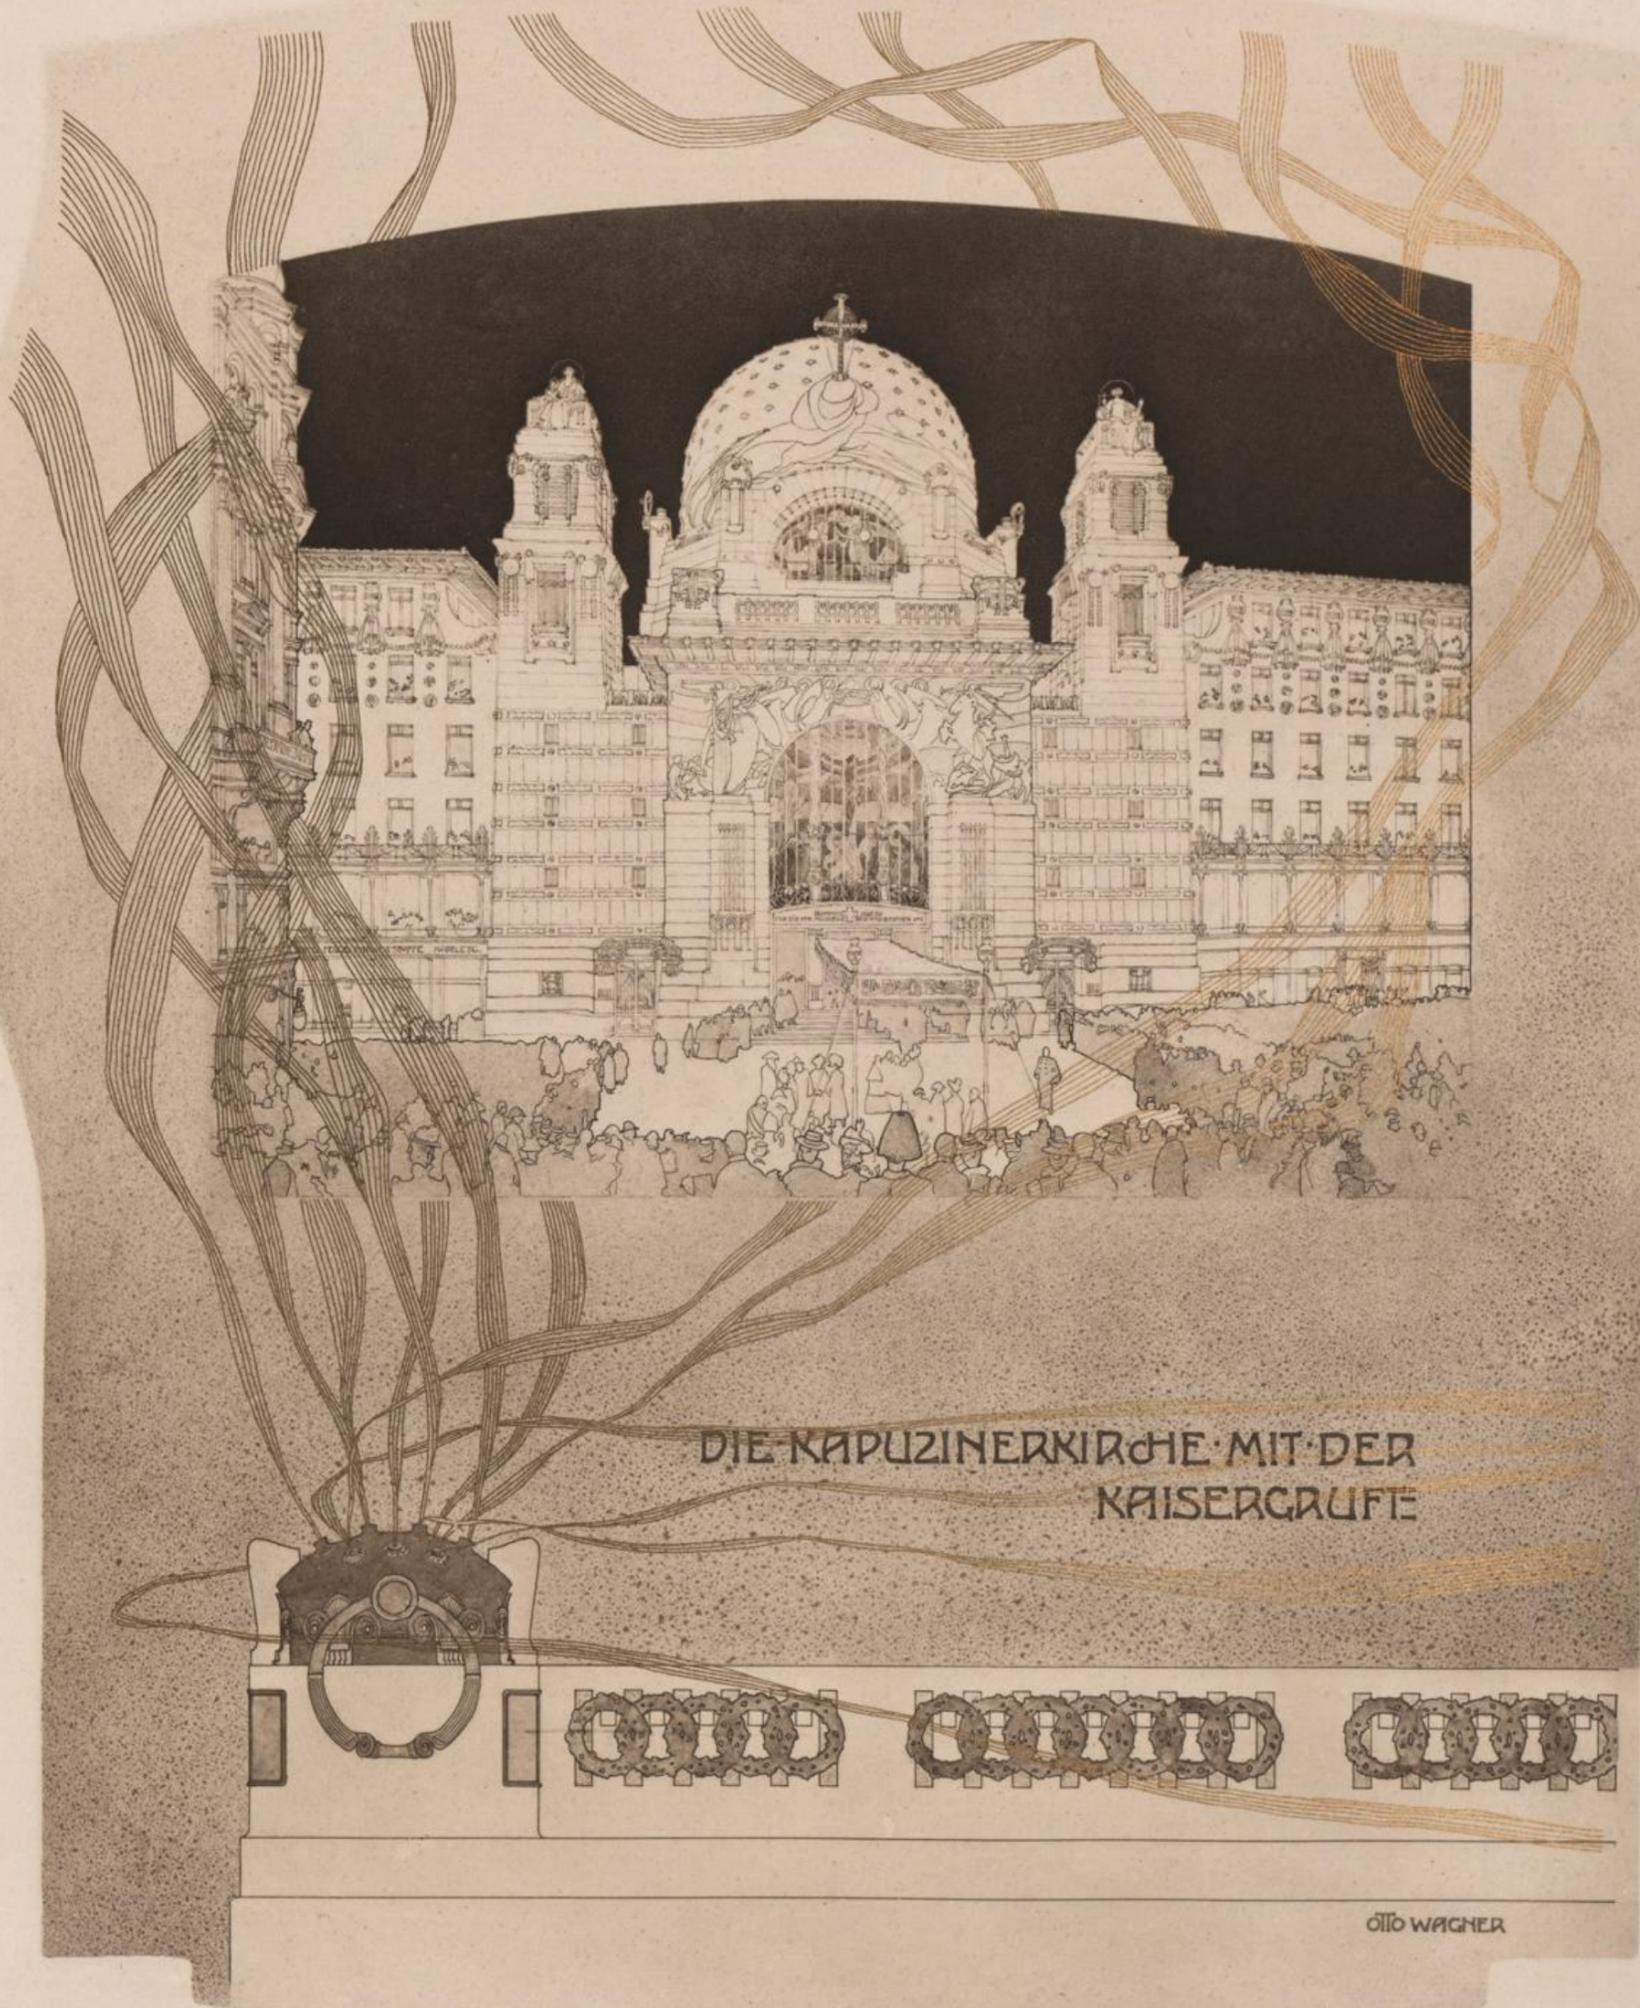

DIE KAPUZINERKIRCHE MIT DER  
KAISERGRABE

OTTO WAGNER