


PROJET POUR LE PALAIS DE LA PAIX ET LA BIBLIOTHÈQUE. FAÇADE PRINCIPALE

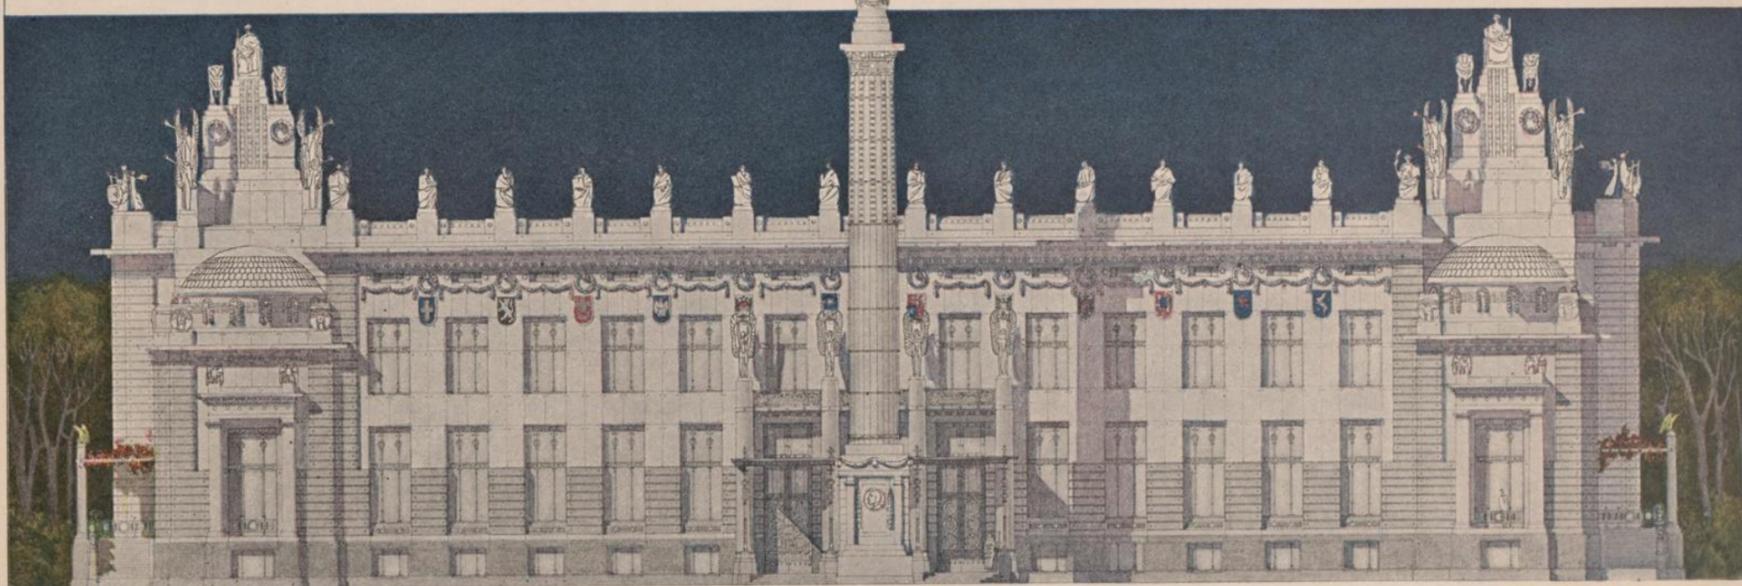


0 1 2 

L'ART DE L'ÉPOQUE


WETTBEWERBS-PROJEKT FÜR DEN FRIEDENSPALAST MIT EINER BIBLIOTHEK IM HAAG

FAÇADE LATÉRALE NORD:

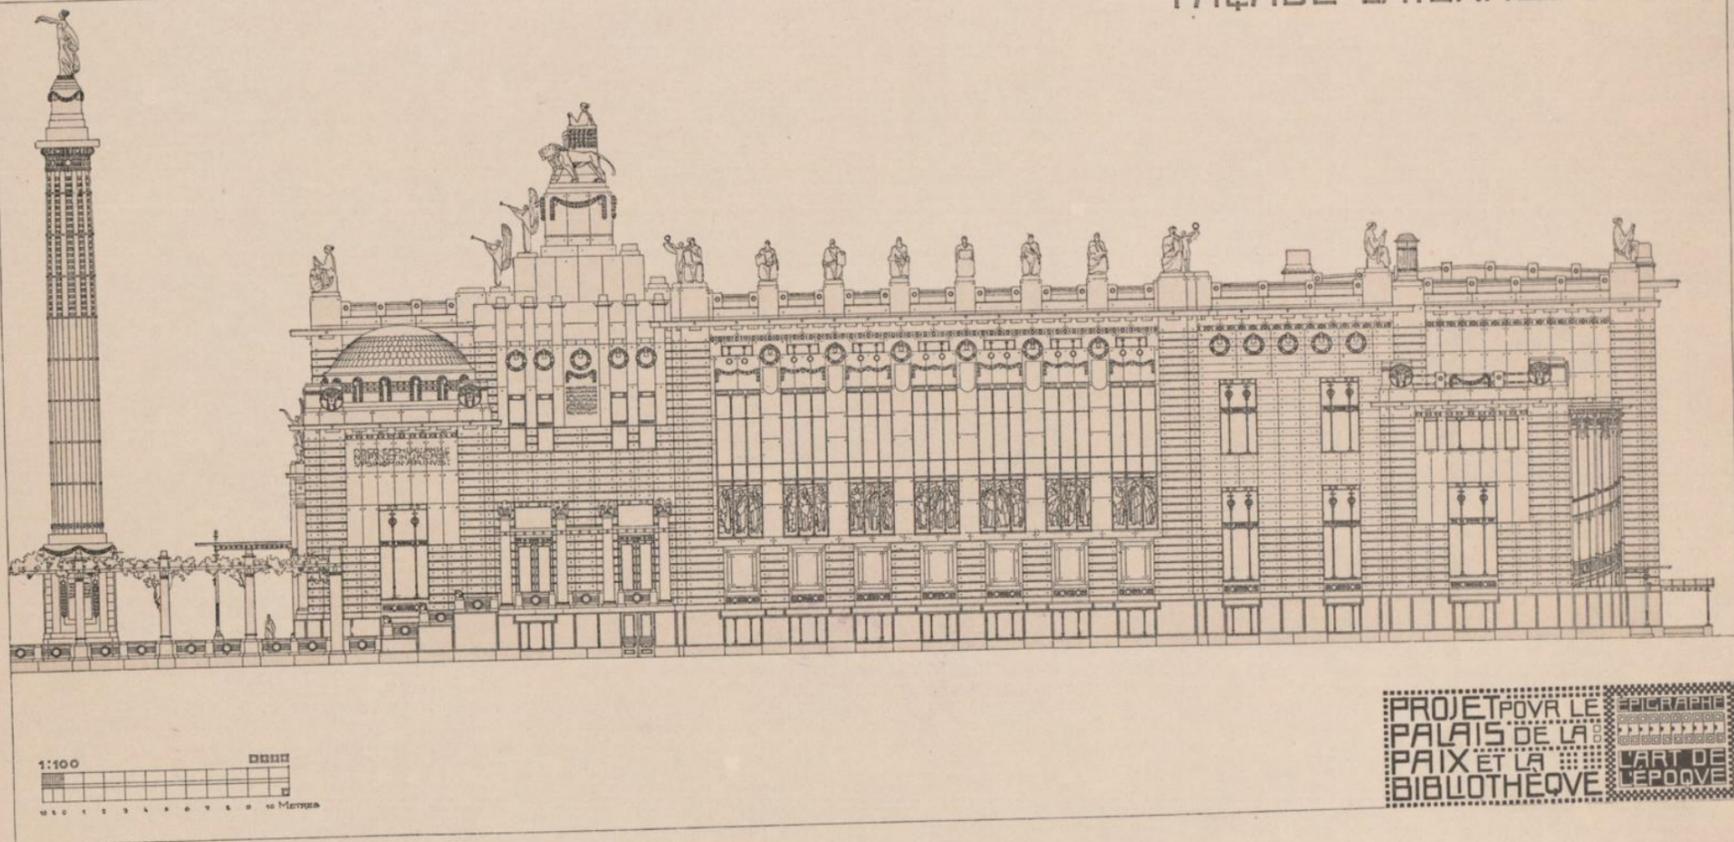


WETTBEWERBS-PROJEKT FÜR DEN FRIEDENSPALAST MIT EINER BIBLIOTHEK IM HAAG

FAÇADE POSTÉRIEURE!

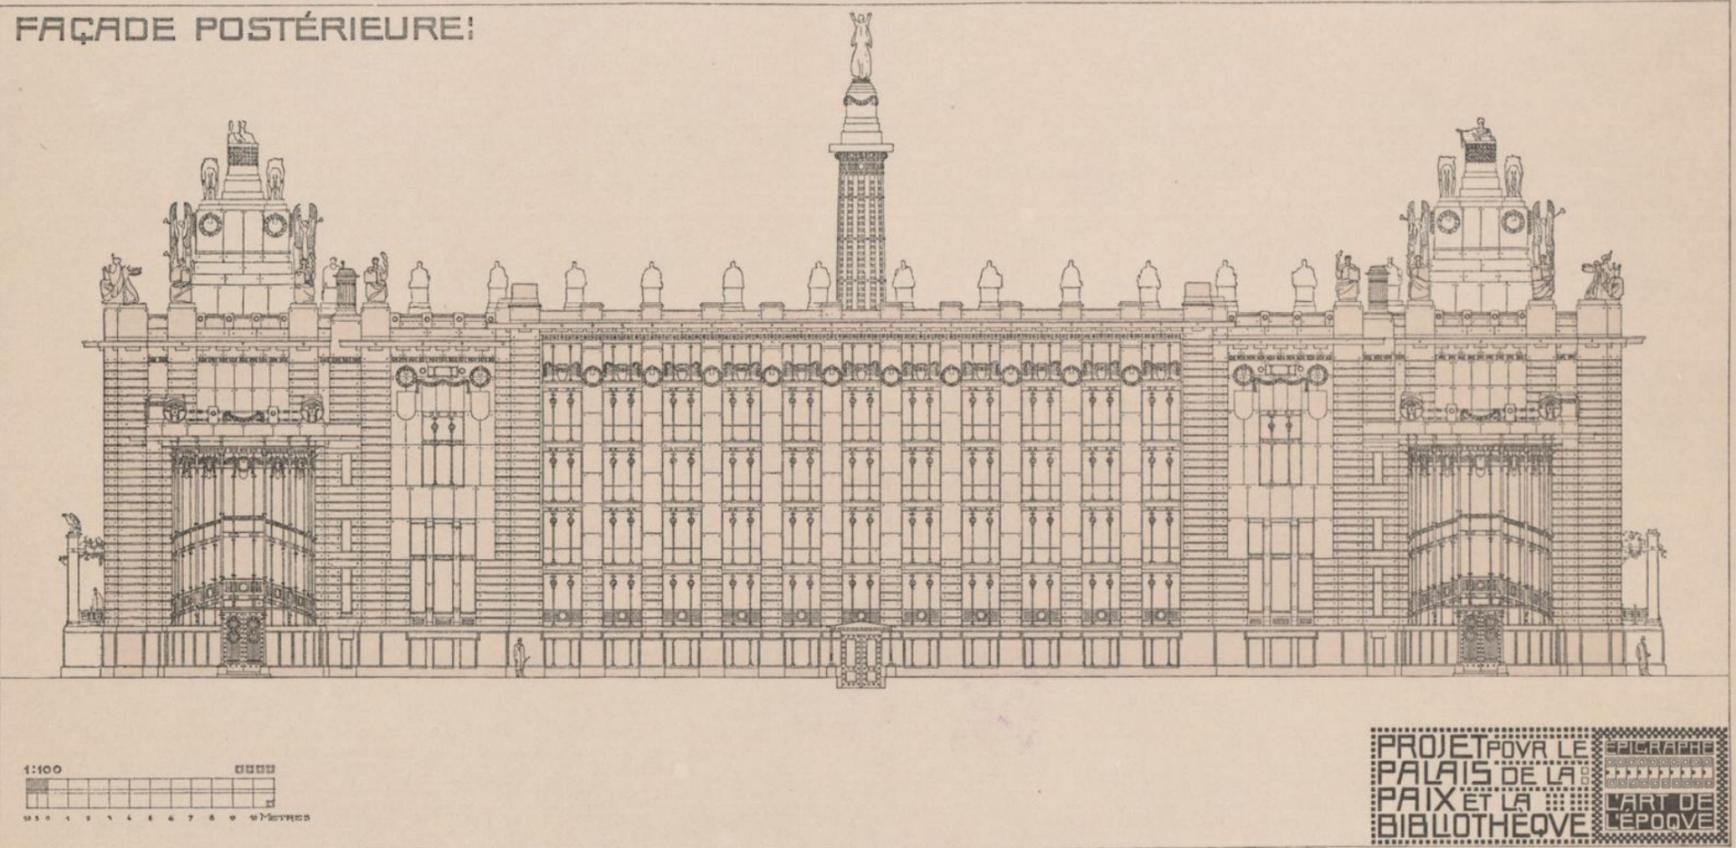

WETTBEWERBS-PROJEKT FÜR DEN FRIEDENSPALAST MIT EINER BIBLIOTHEK IM HAAG

FAÇADE LATÉRALE SUD:

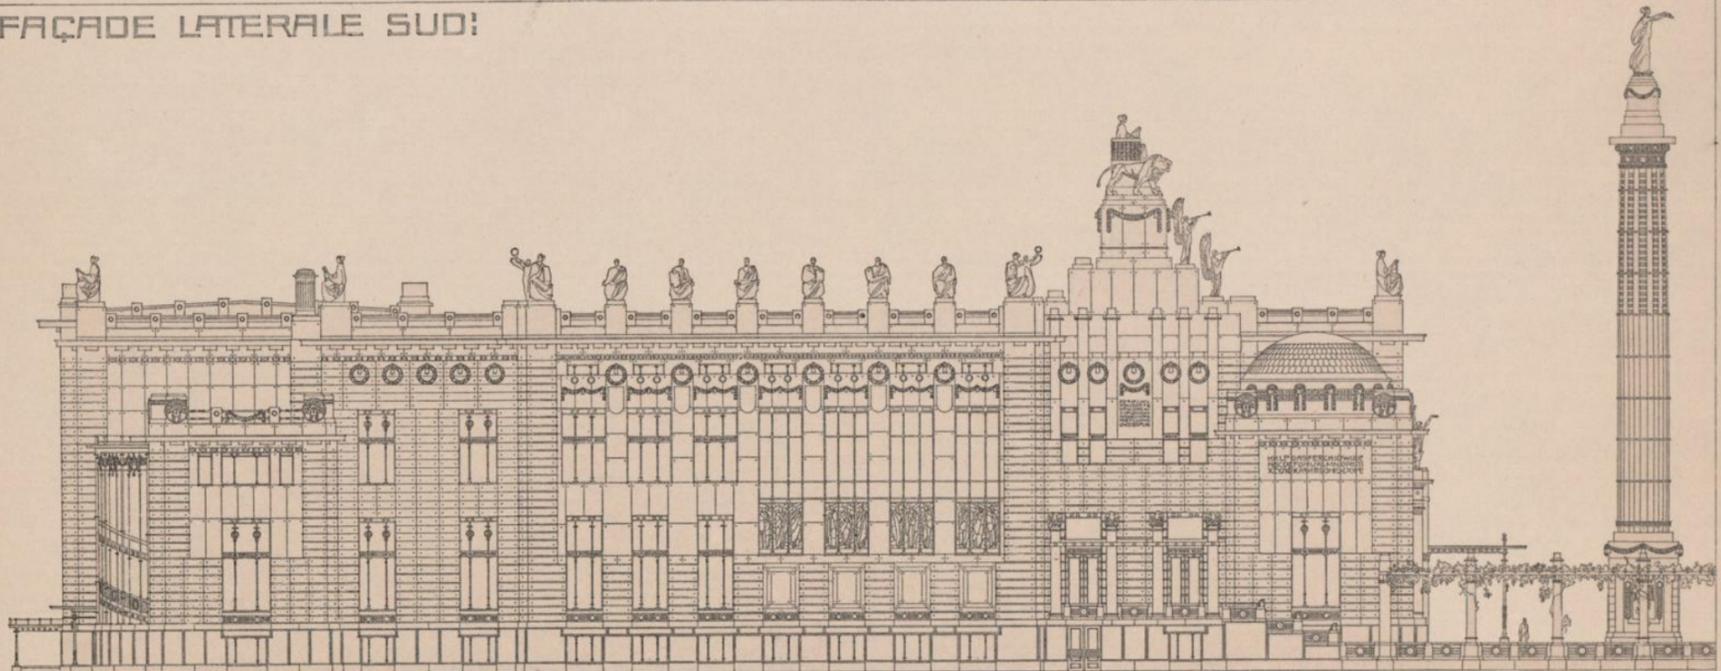


1:100  
0 1 2 3 4 5 6 7 8 9 10 Mètres

PROJET POUR LE PALAIS DE LA PAIX ET LA BIBLIOTHÈQUE  
L'ART DE L'ÉPOQUE

WETTBEWERBS-PROJEKT FÜR DEN FRIEDENSPALAST MIT EINER BIBLIOTHEK IM HAAG


COUPE AB:

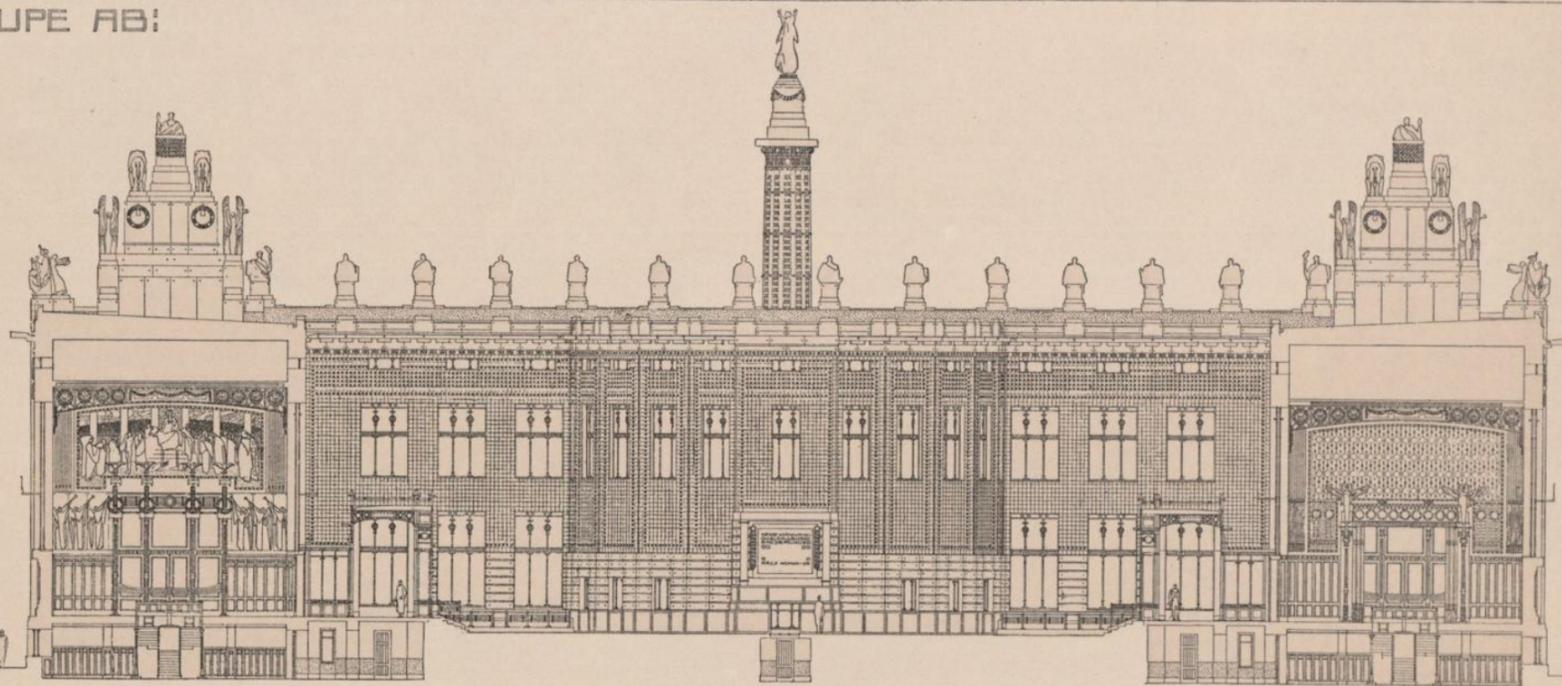


1:100  
0 1 2 3 4 5 6 7 8 9 10 Meters

PROJET POUR LE  
PALAIS DE LA  
PAIX ET LA  
BIBLIOTHEQUE  
MARTIN DE  
LEPOEVE


WETTBEWERBS-PROJEKT FÜR DEN FRIEDENSPALAST MIT EINER BIBLIOTHEK IM HAAG

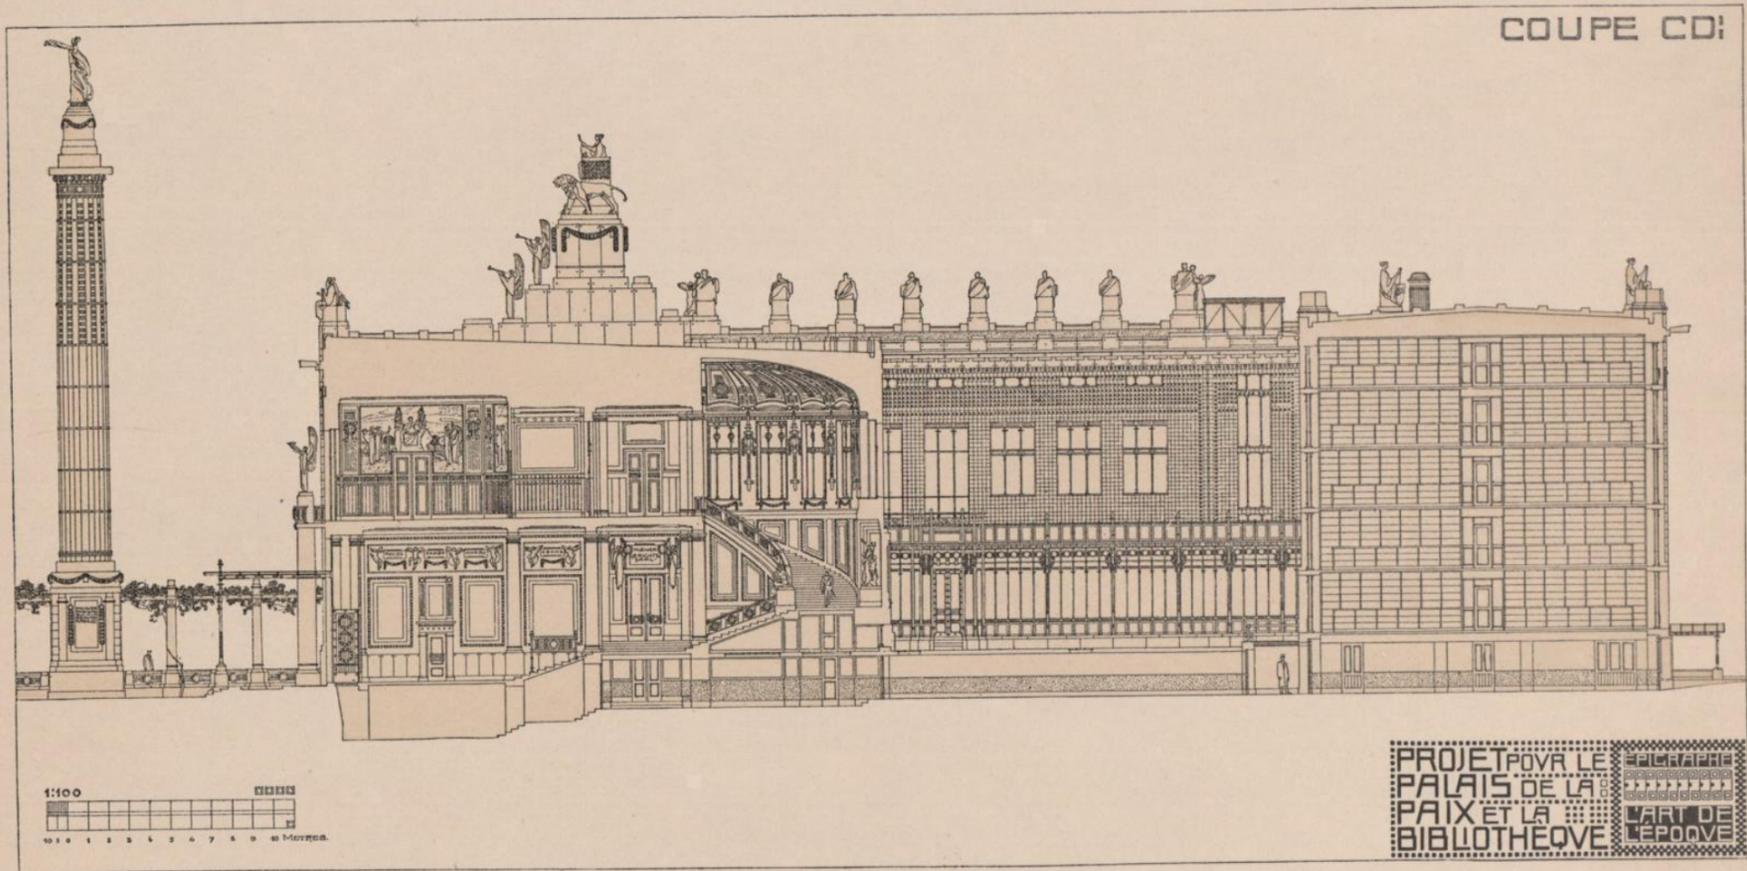

WETTBEWERBS-PROJEKT FÜR DEN FRIEDENSPALAST MIT EINER BIBLIOTHEK IM HAAG

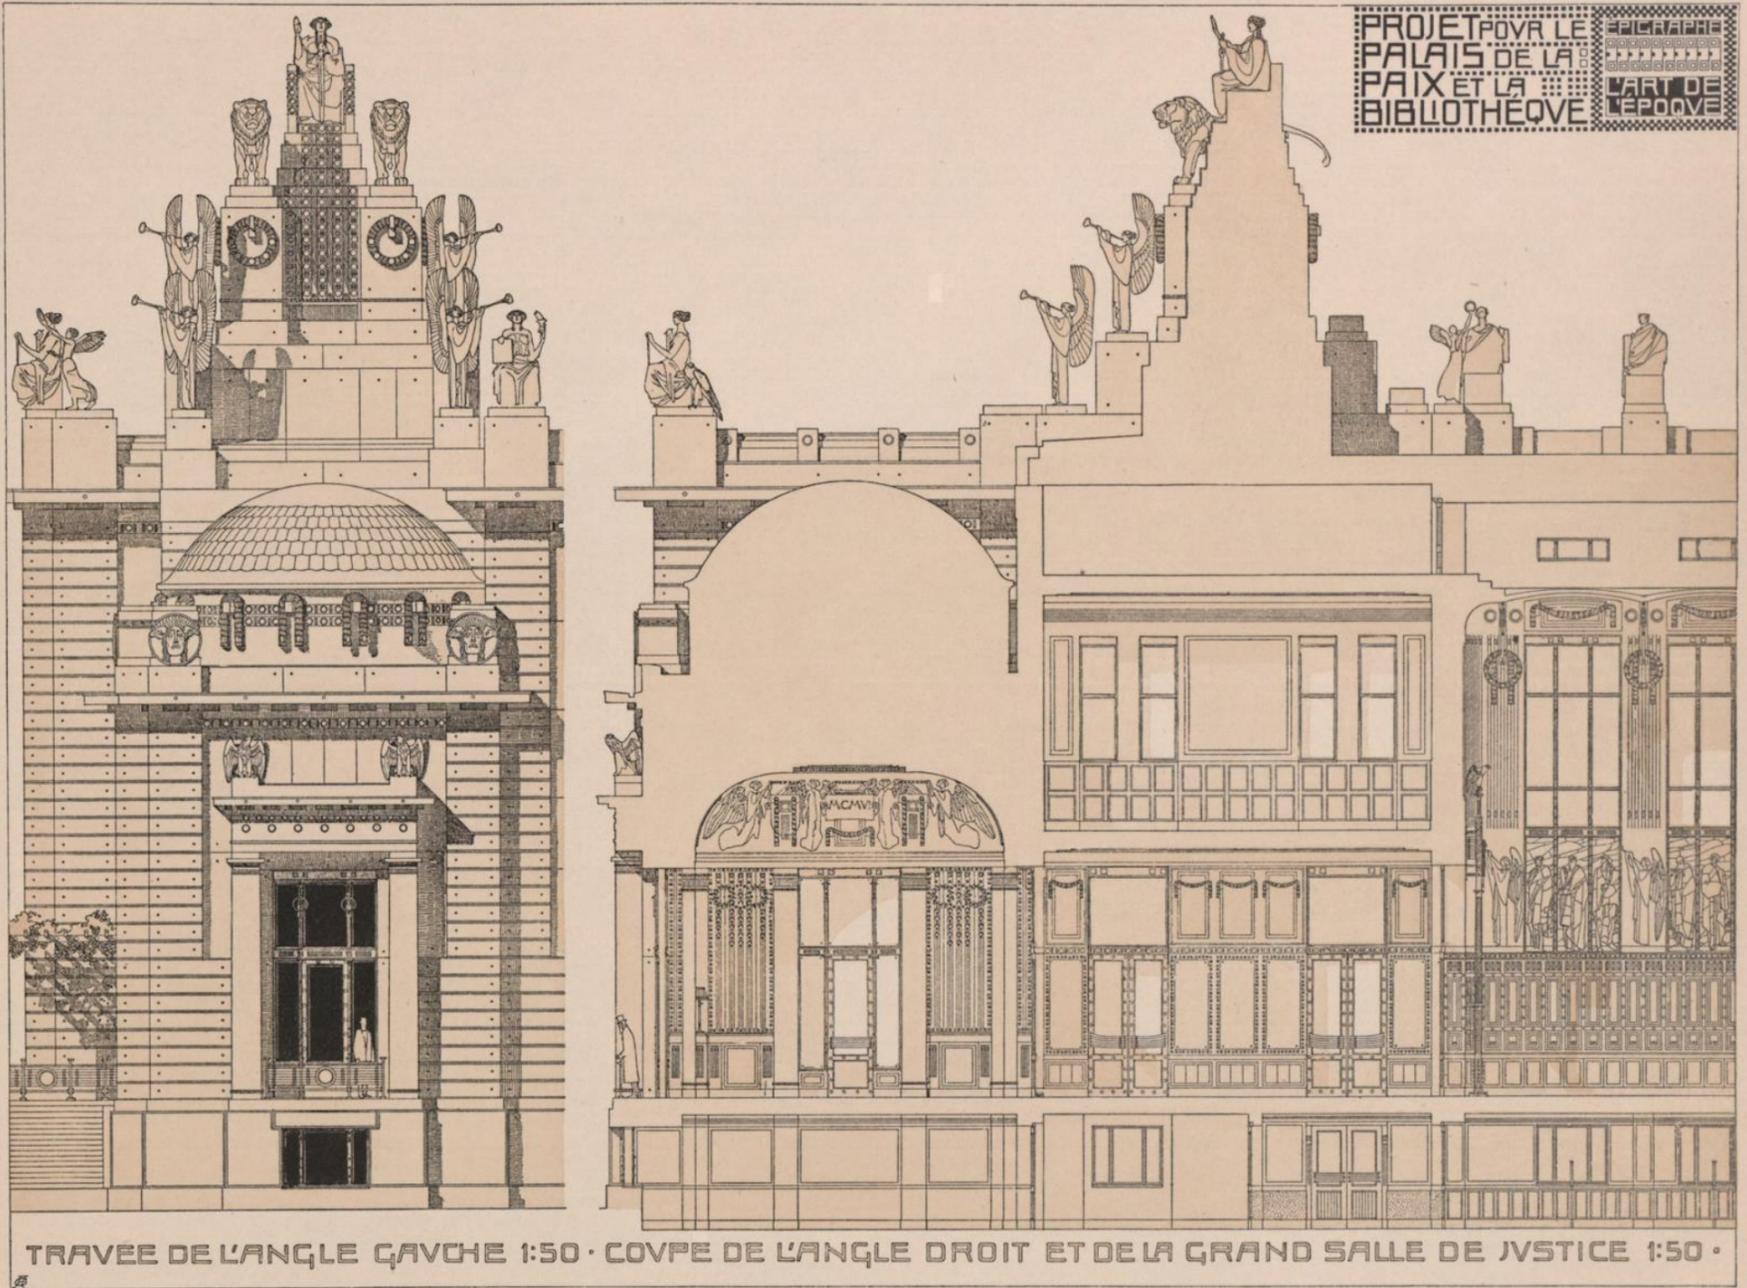


WETTBEWERBS-PROJEKT FÜR DEN FRIEDENSPALAST MIT EINER BIBLIOTHEK IM HAAG

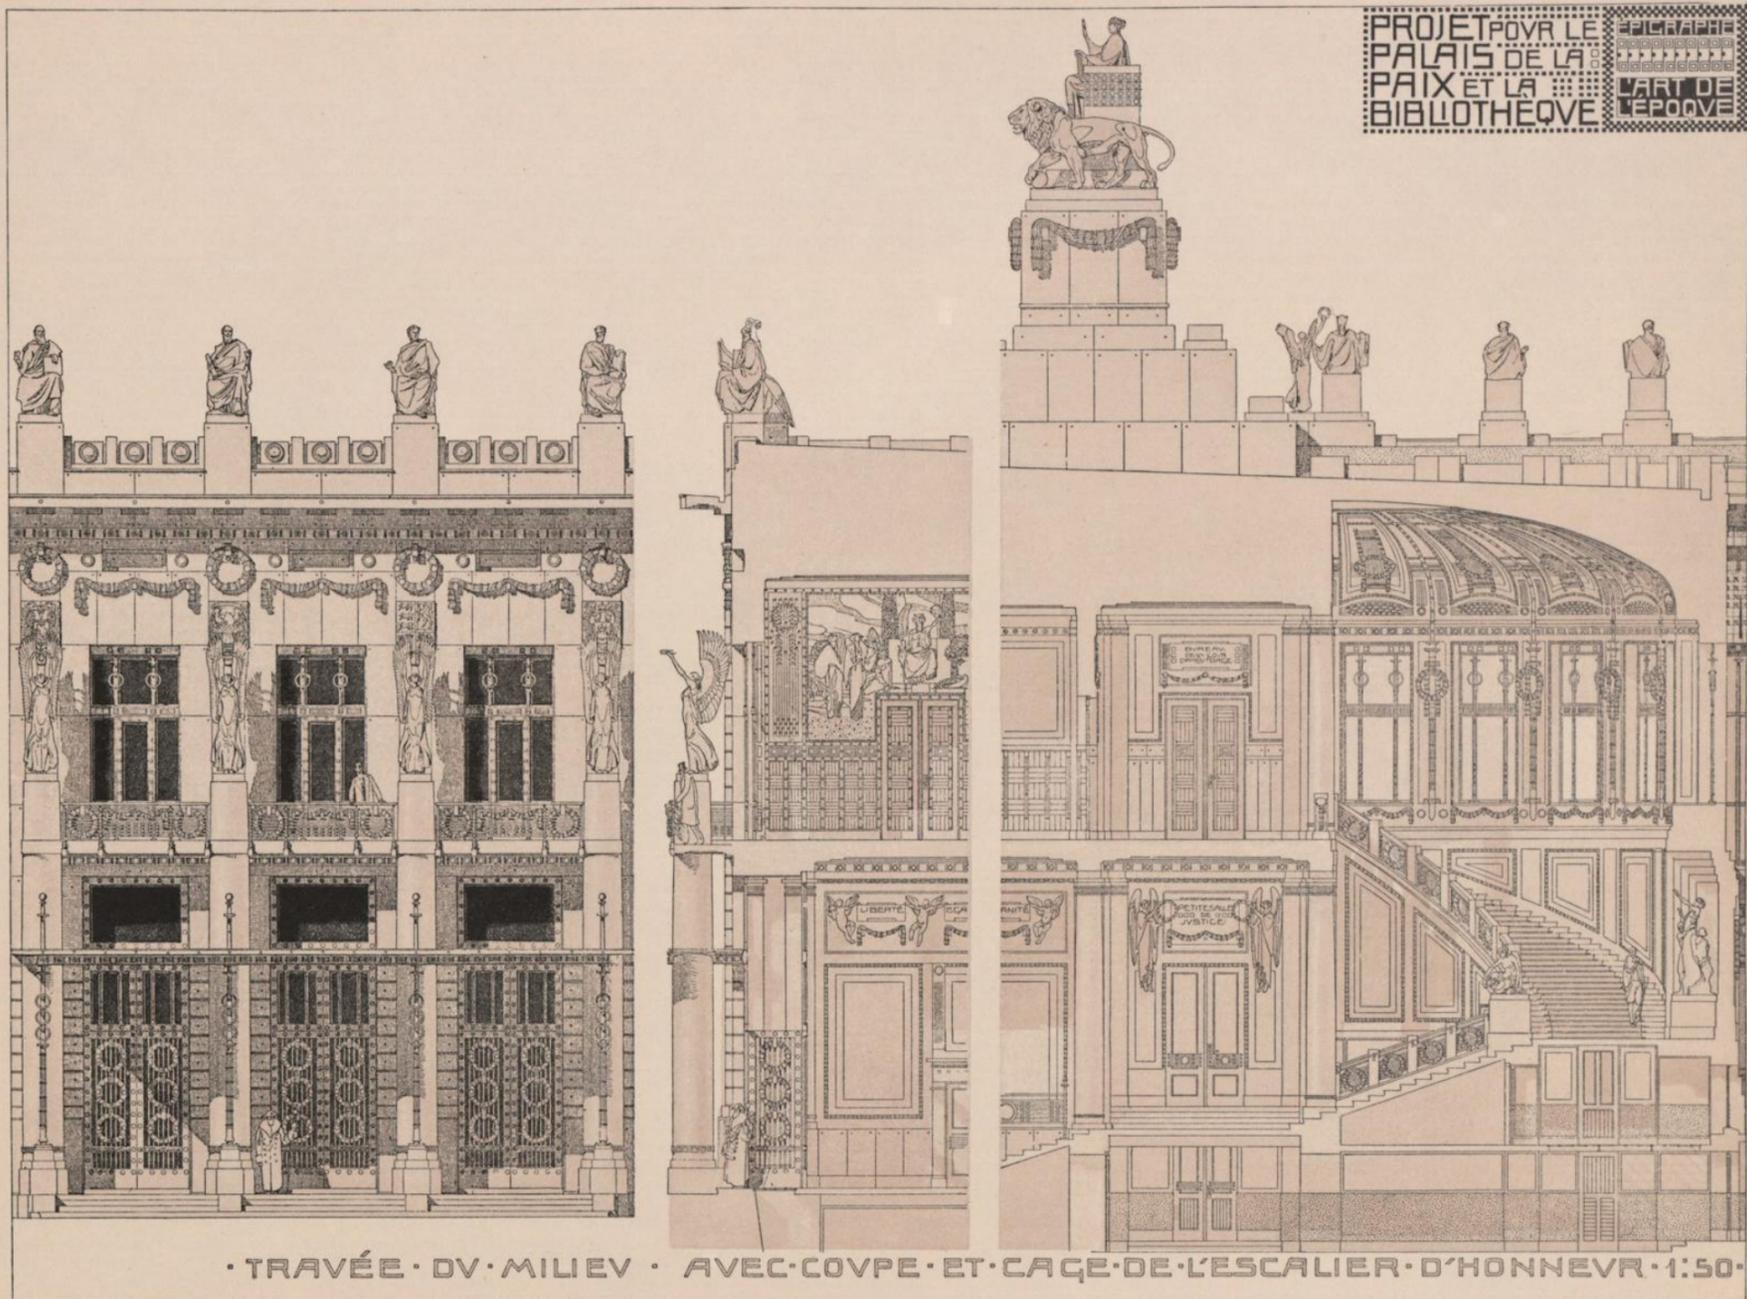

WETTBEWERBS-PROJEKT FÜR DEN FRIEDENSPALAST MIT EINER BIBLIOTHEK IM HAAG

PROJET POUR LE PALAIS DE LA PAIX ET LA BIBLIOTHÈQUE - L'ÉDIFICE AVEC SON ENTVRAÇE

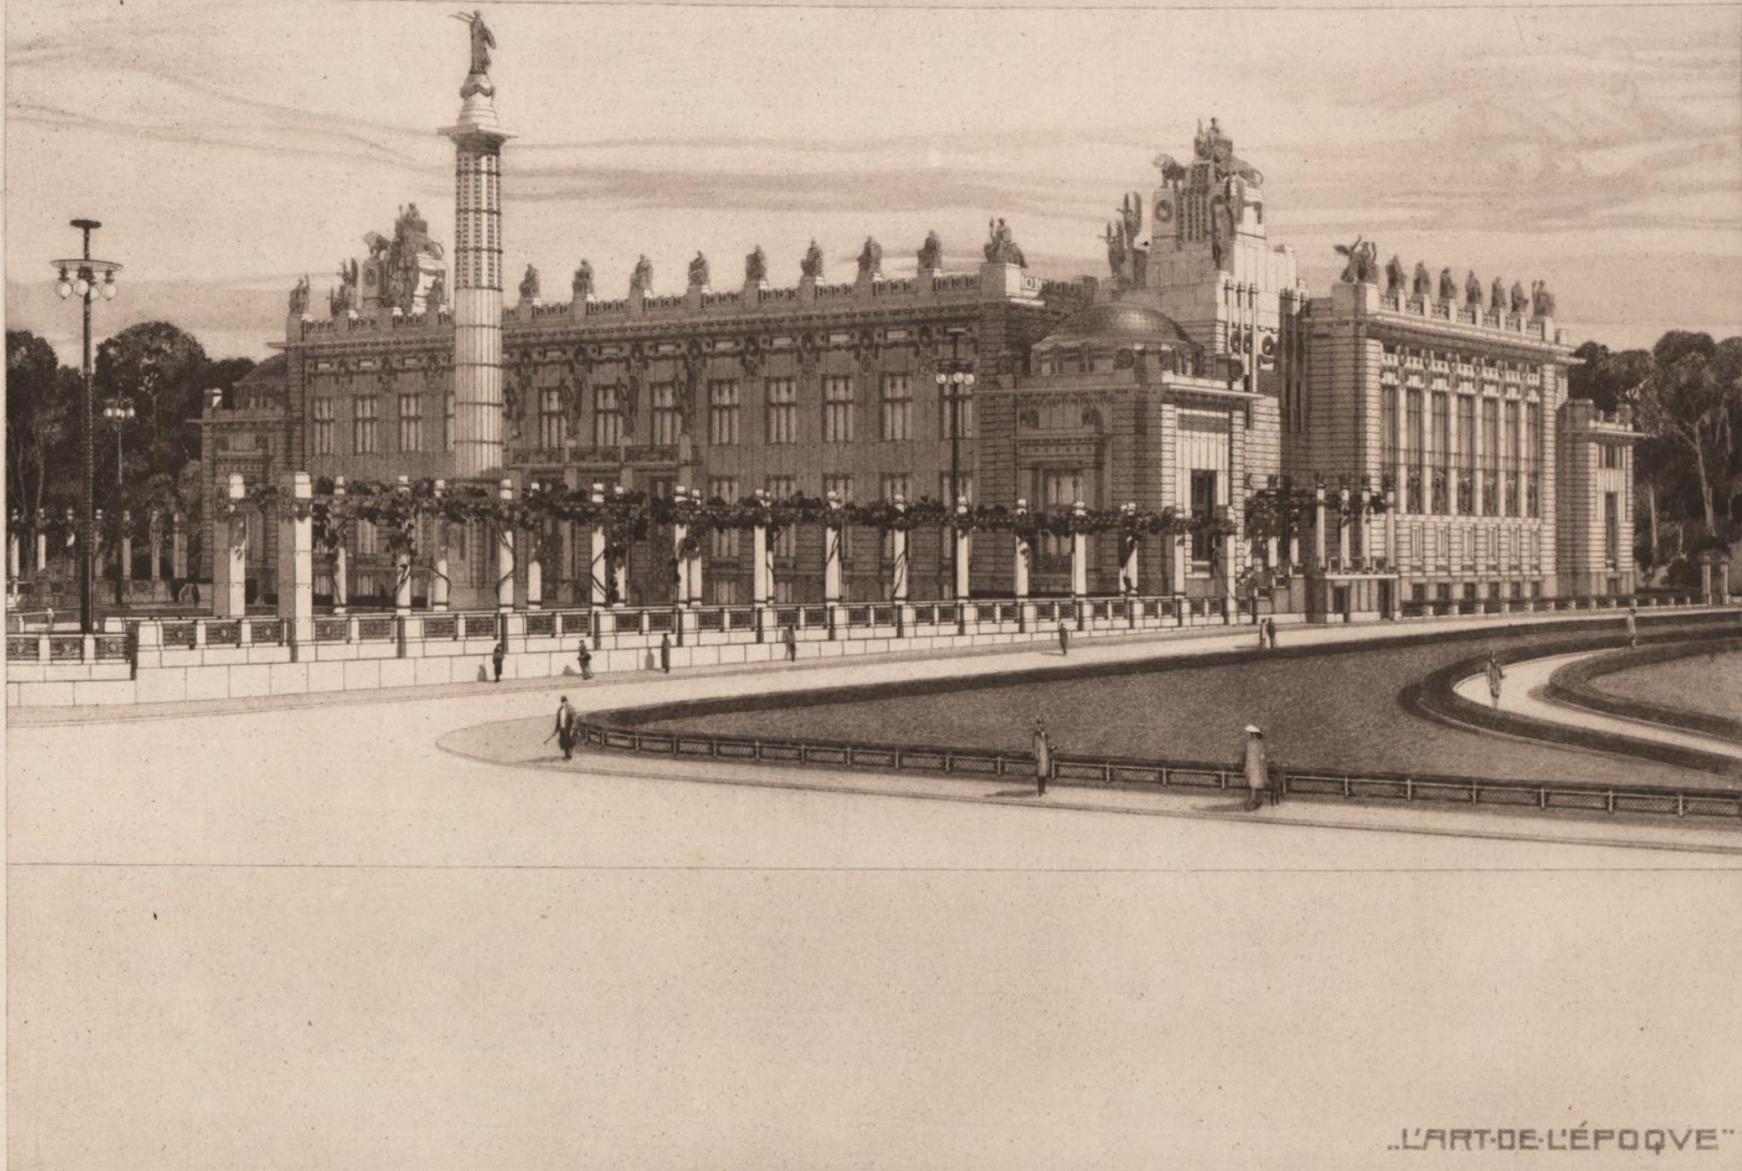

„L'ART DE L'ÉPOQUE“