


AUSGESTALTUNG DER WIENZEILE

vom Stadtpark bis zum Getreidemarkt und der anschliessenden Plätze.

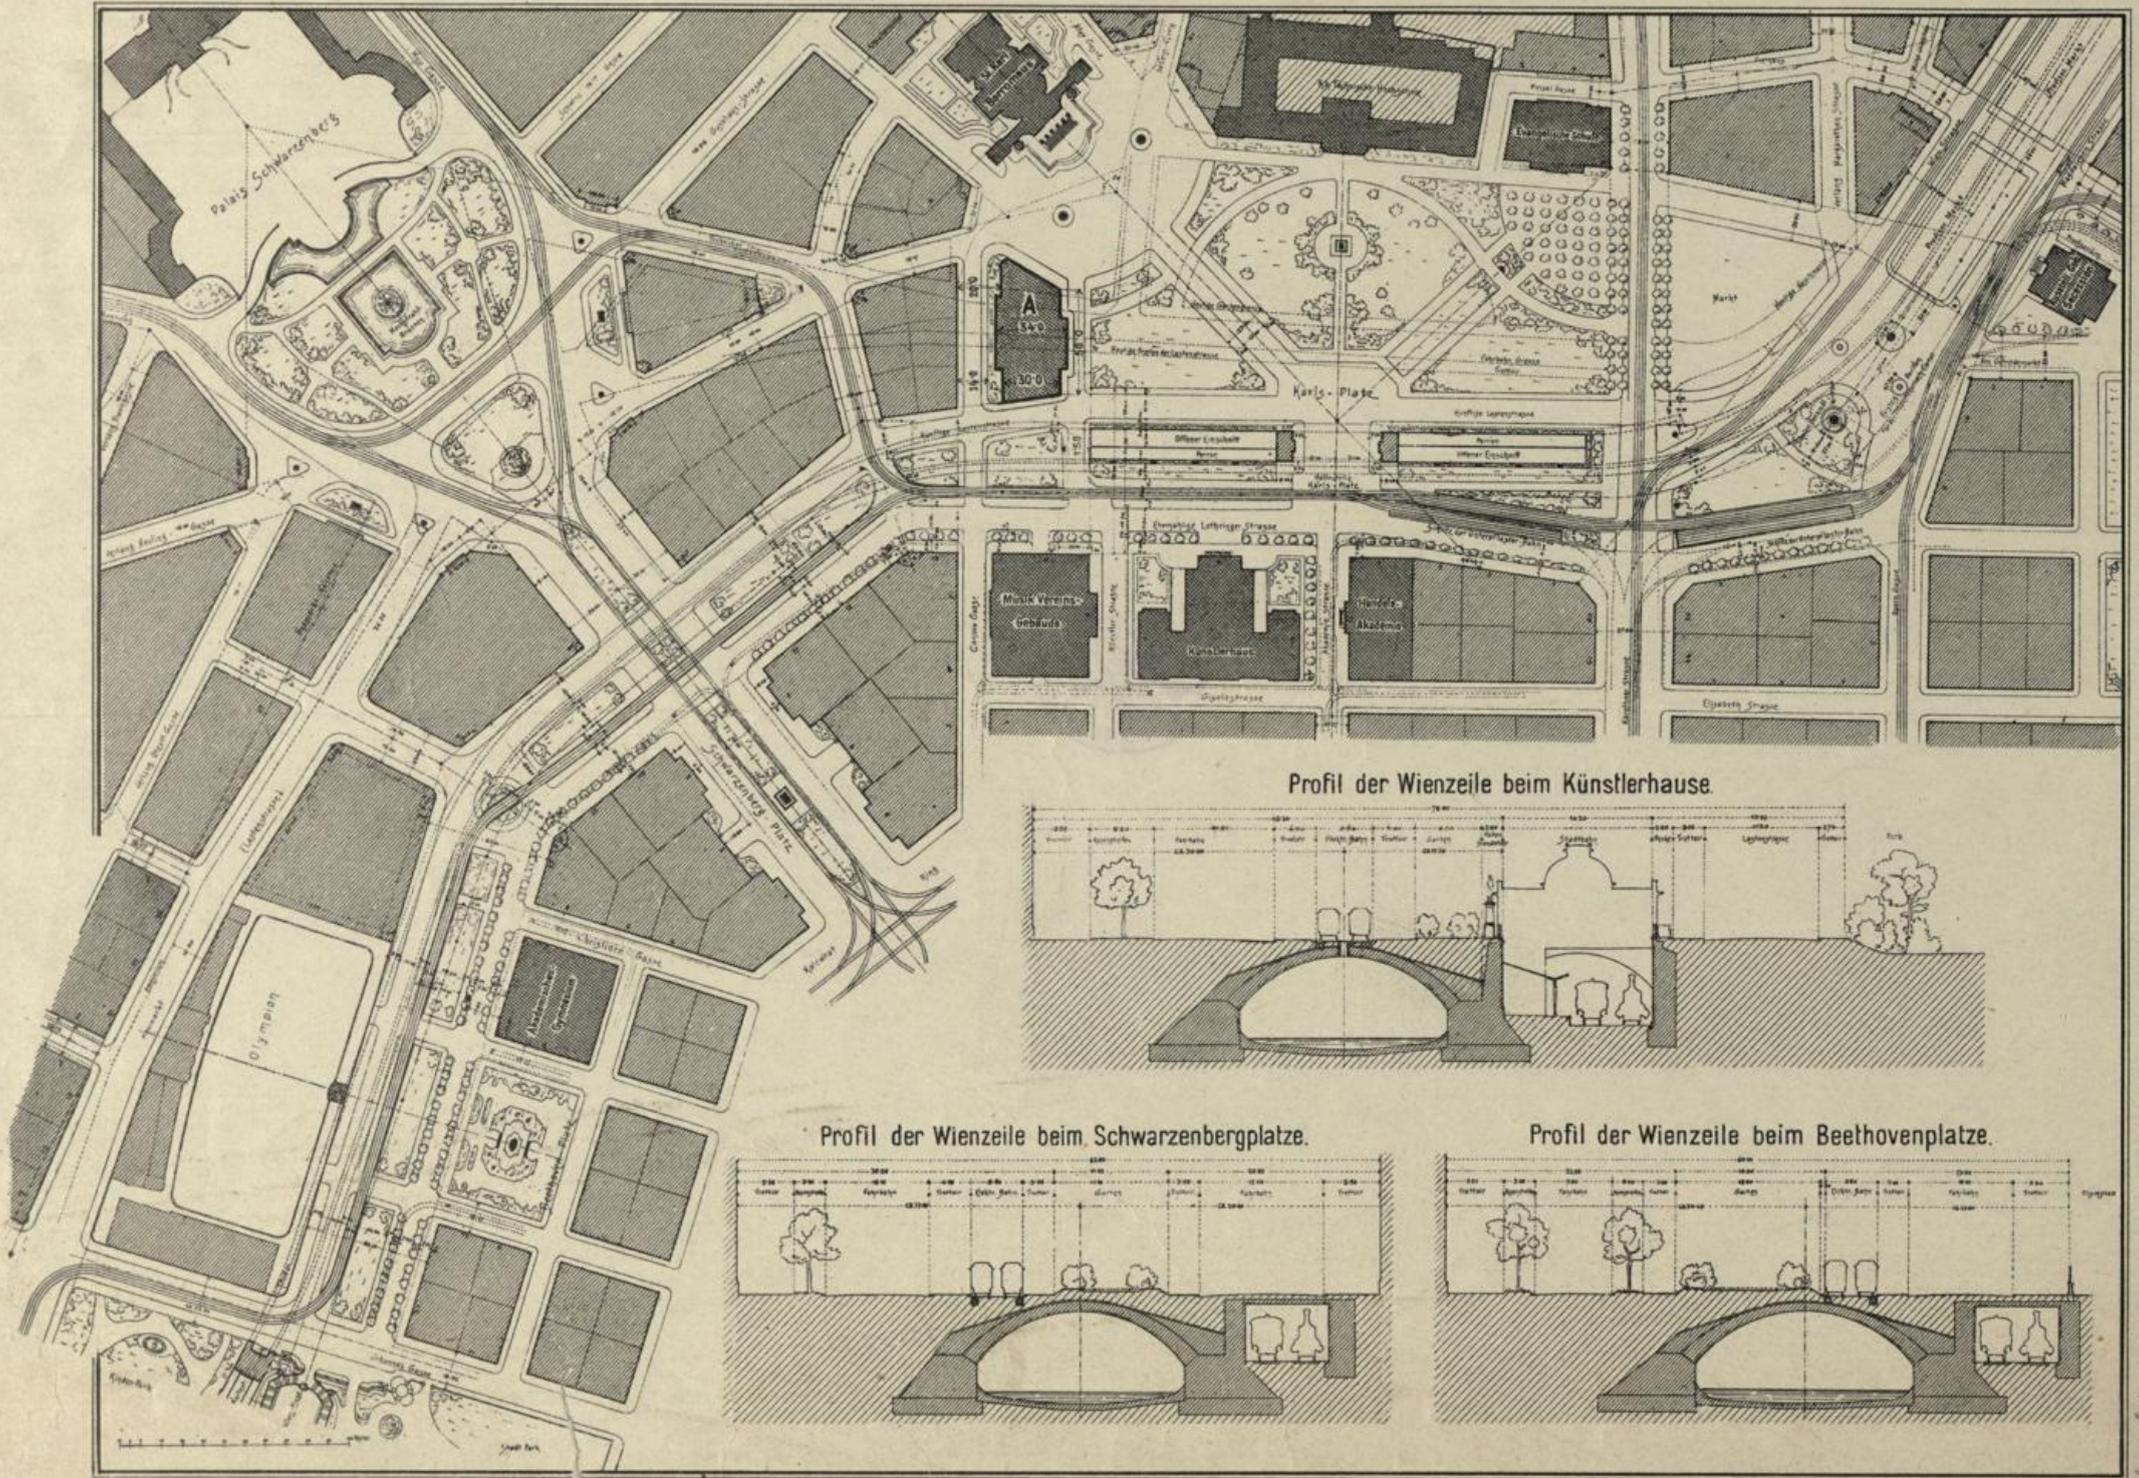

A - beantragte Baustelle für ein städt. Museum circa 1960 m²

2. 11. 1900