




Garten-Ansicht

50.00
75.00

12.5

12.5

ANSICHT DES KORBENRAUMES

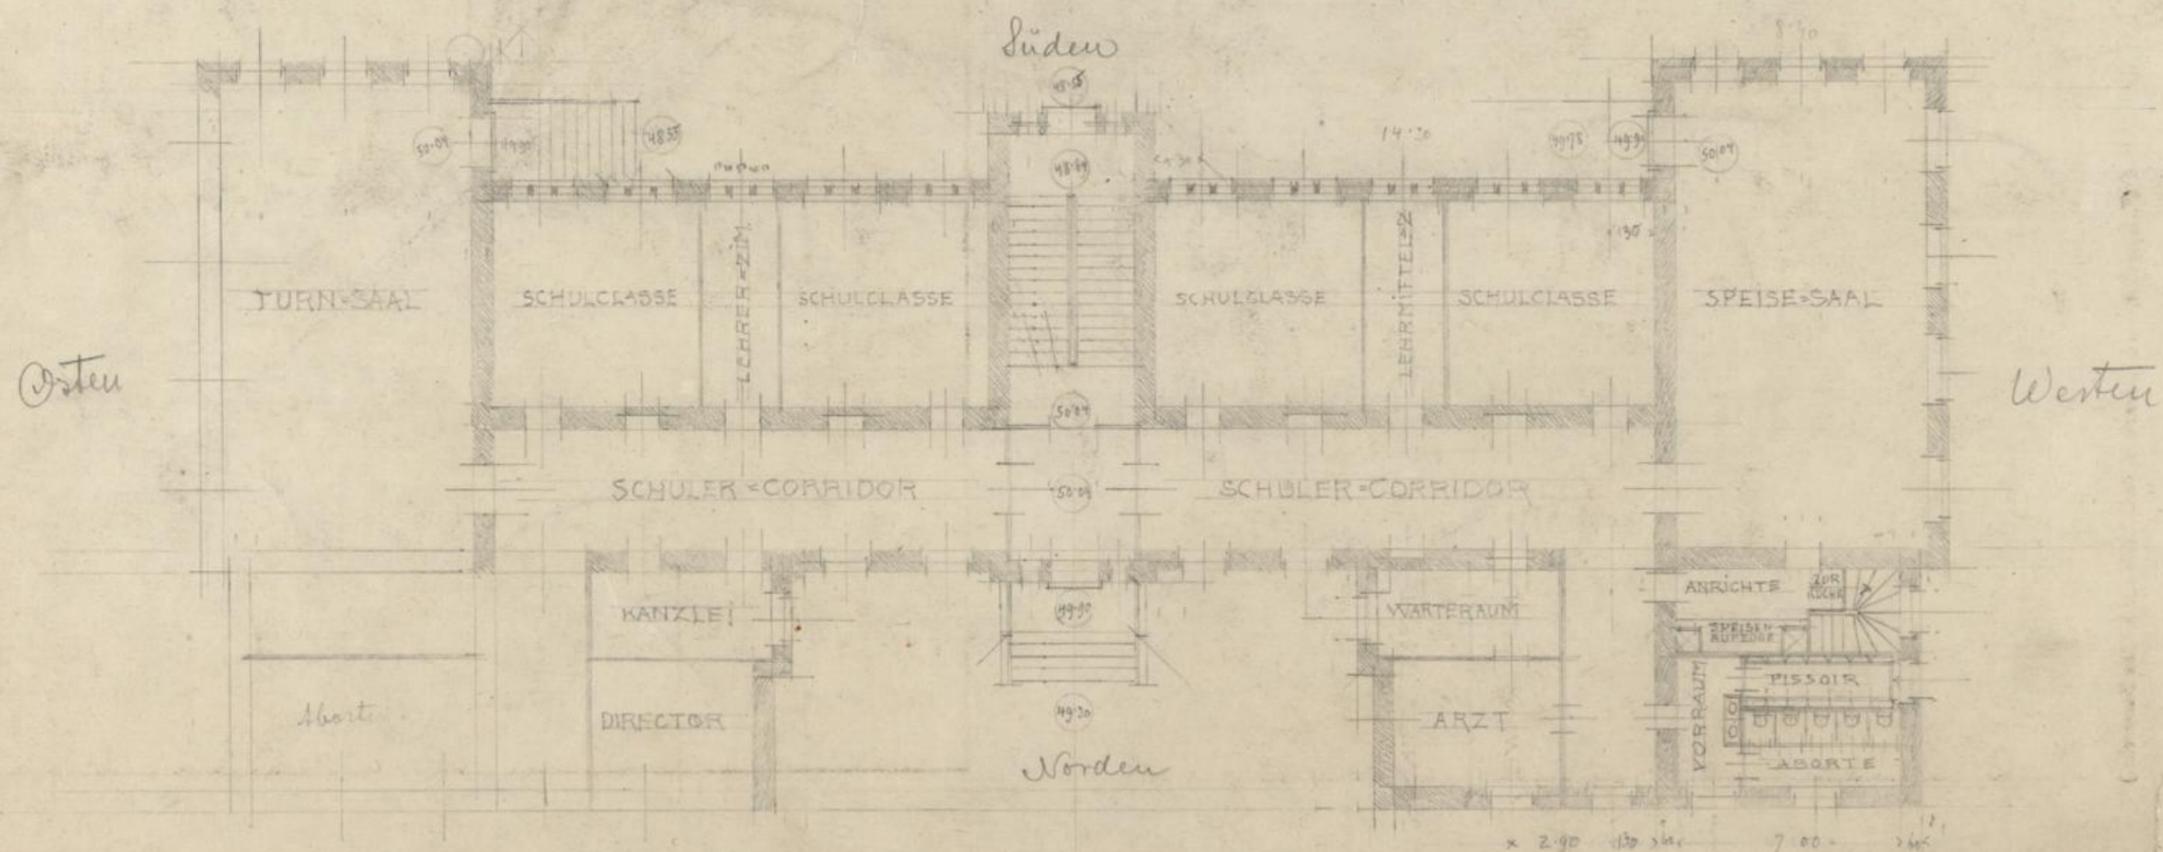

1/200

Arch. Hofmann

ÖSTLICHE PLATZWAND DES KARLSPLATZES




IM GEGENWÄRTIGEN BESTANDE




NACH HERSTELLUNG DES KAISER FRANZ JOSEF-STADTMUSEUM (Ruhige Platzwand, stimmende Verhältnisse der beiden Bauwerke.)

ÖSTLICHE PLATZWAND DES KARLSPLATZES

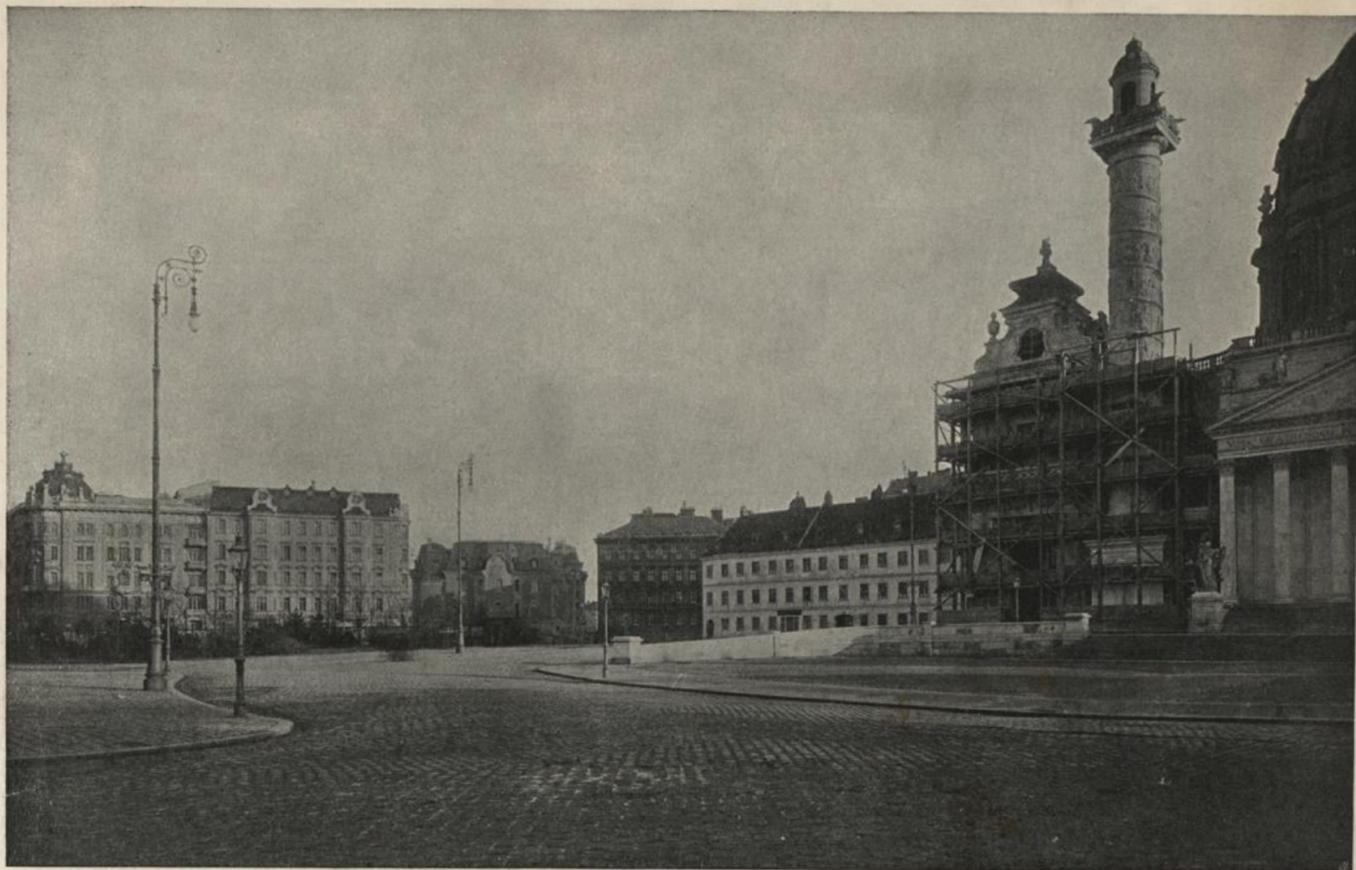

IM GEGENWÄRTIGEN BESTANDE

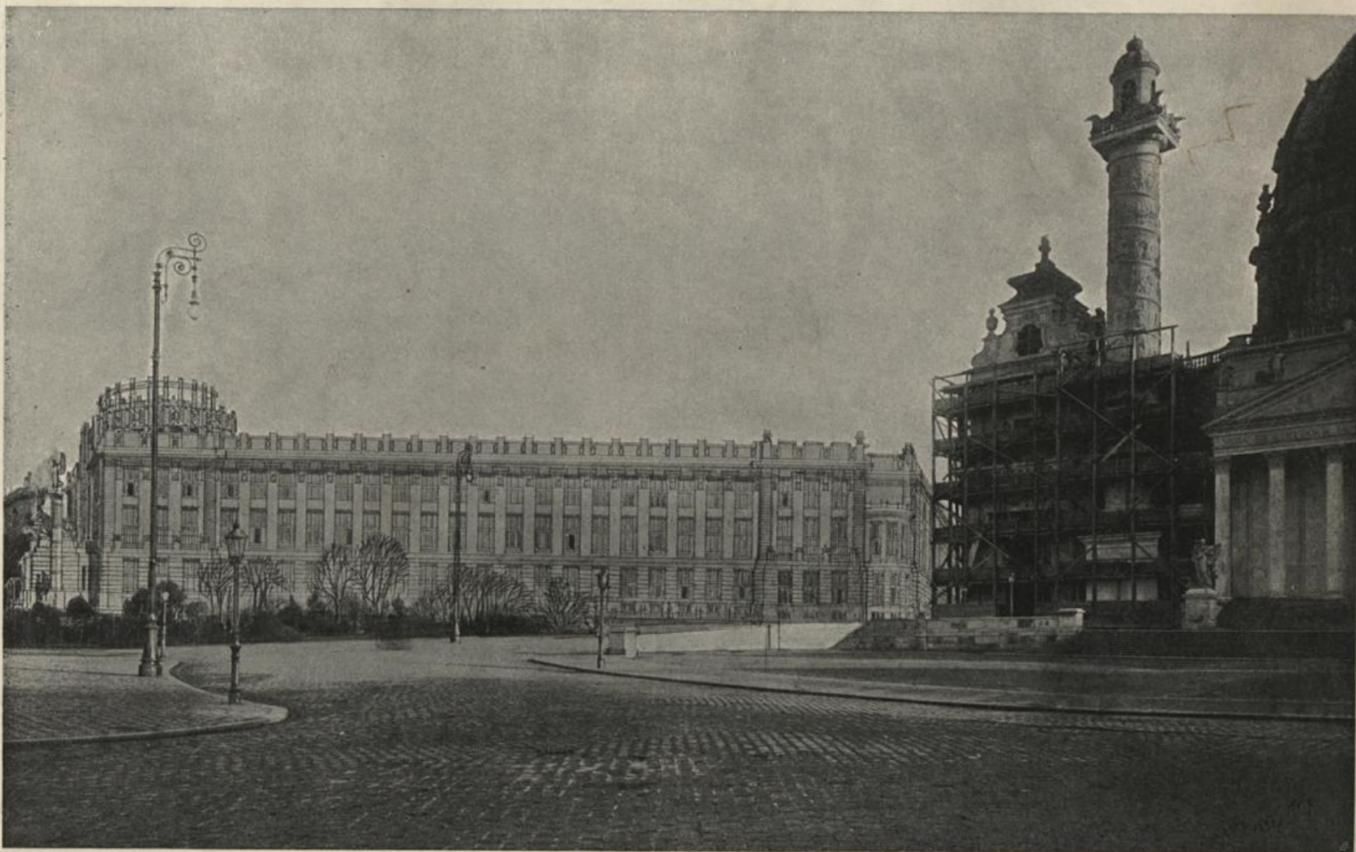

NACH HERSTELLUNG DES KAISER FRANZ JOSEF-STADTMUSEUM (Ruhige Platzwand, stimmende Verhältnisse der beiden Bauwerke.)

