


Installationsplan des Bauplatzes.

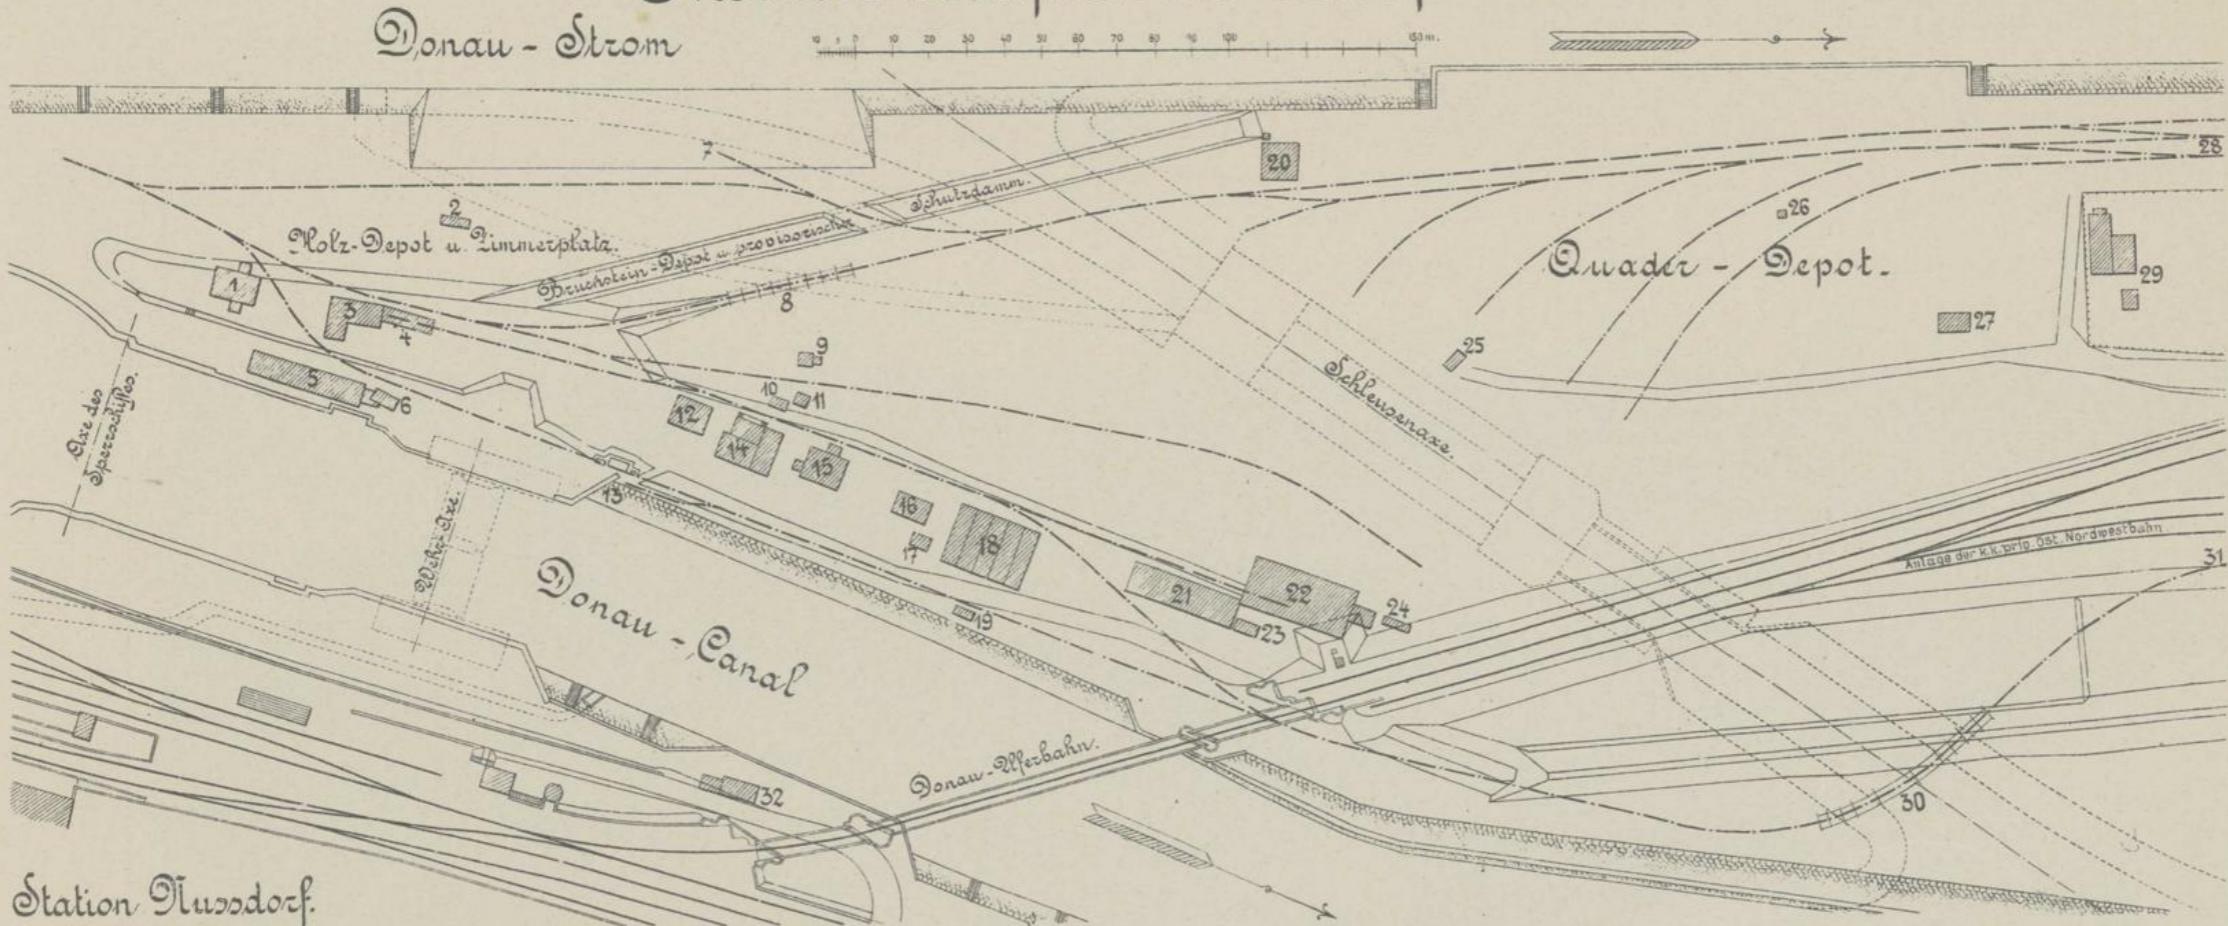

Station Nußdorf.

I. Gleisanlagen.

- normalspurige Hauptgleise.
- 7 Abzweigung zu den Schotterbänken im Donau-Strom.
- 13 " Gerüste der Wehranlage.
- 28 Rangiergleise in Verbindung mit dem Rangierbahnhof Prigittenau der k.k. öst. Staatsbahnen.
- 31 Transportgleise zu den Depotplätzen für Anschüttungs-Materiale.
- Anmerkung: Außer diesen Hauptgleisen wurden je nach Bedarf noch zahlreiche provisorische Abzweigungen und Verlängerungen hergestellt.
- Brücken-Provisorien.
- 8 über die Aushebung f. d. Alimentations-Canal der Schleuse.
- 30 f. d. Auslauf d. Verbindungs-Canals d. Schl.

a) Riegelwandbauten:

- 1 Wohnhaus und ärztlicher Dienst.
- 12 Baukanzlei für die Bauleitung der Donau-Regulierungs-Commission.
- 15 Baukanzlei für die Bauunternehmung.
- 20 Wohnhaus.

b) Holzbauten:

- 2 Ölmagazin.
- 3 Zimmermanns-Werkstätte u. Leughütte.
- 4 Lokomotiv-Kremise.
- 6 Baracke für die Sanitätsabteilung.
- 9 Cantine.
- 10 Abort.

II. Baracken.

- 11 Zeugkammer.
- 14 Werkstätte, Magazin, Wagnerei.
- 16 Kanzlei und Handmagazin.
- 17 Magazin.
- 19 Pumpenhaus.
- 21 Cementmagazin.
- 22 Betonfabrik.
- 23 Baracke für zu isolierende Kranken.
- 24, 25 Abort.
- 26 Wächterhütte u. Brückenvage.
- 27 Stall.
- 29 Cantine.
- 32 Cementmagazin am r. Donau-Canalufer.

- c.) Sonstige Bauten:
- 5 Erholungsbaracke für die Caisson-Arbeiter, doppelte Holzverschalung mit isolierender Luftschicht, von außen verputzt von innen tapetiert.
- 18 Maschinenhaus für die Compressoren-Anlage, Eisengitter mit Holzverschalung.