



Betonfabrik zur Herstellung des Betons für die Kammerschleuse.

Ansicht.

Längenschnitt A-B.

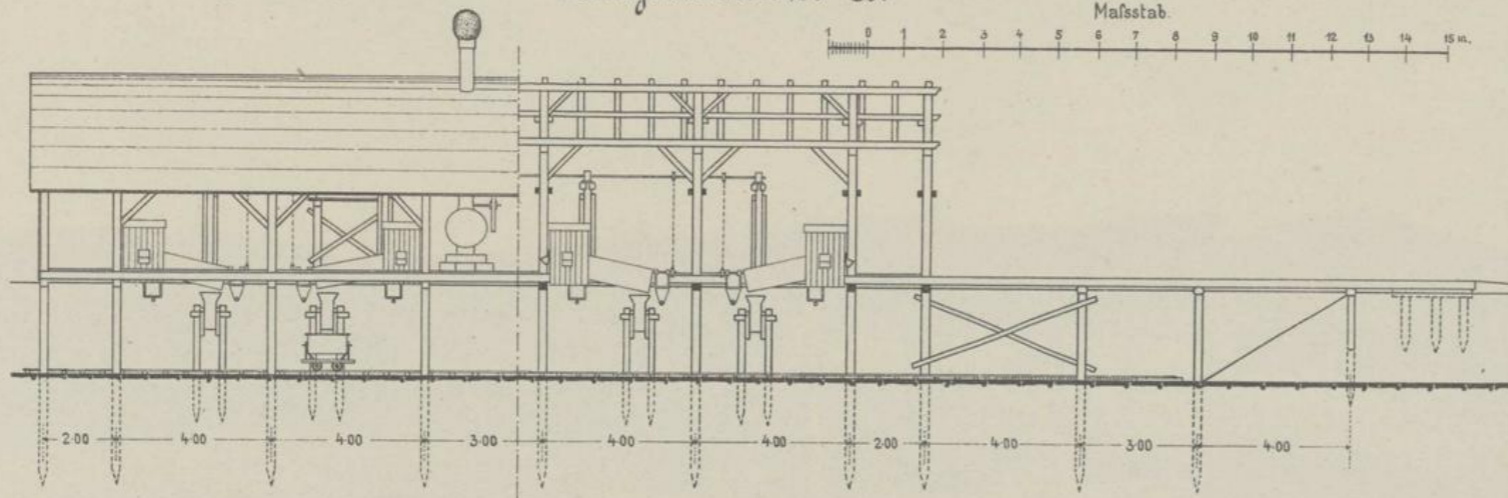


Querschnitt C-D

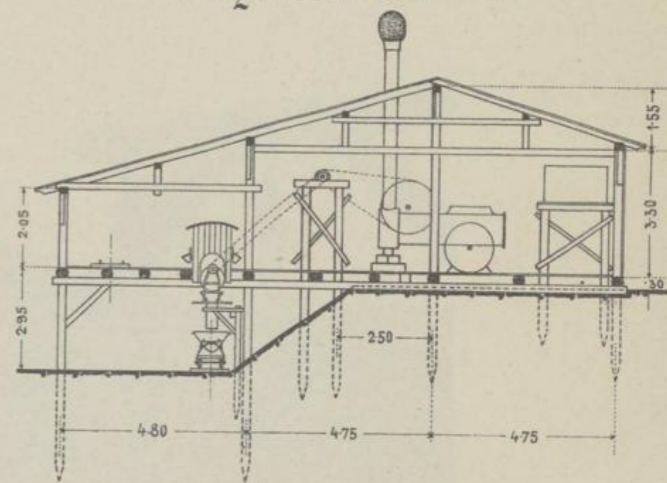

a b c d: Gleisanlage für Zufuhr von Schotter und Sand.
e f " die Abfuhr des Betons.

Grundriß
mit Bodenbelag. nach abgehobenem Bodenbelag ohne Betonmaschinen.

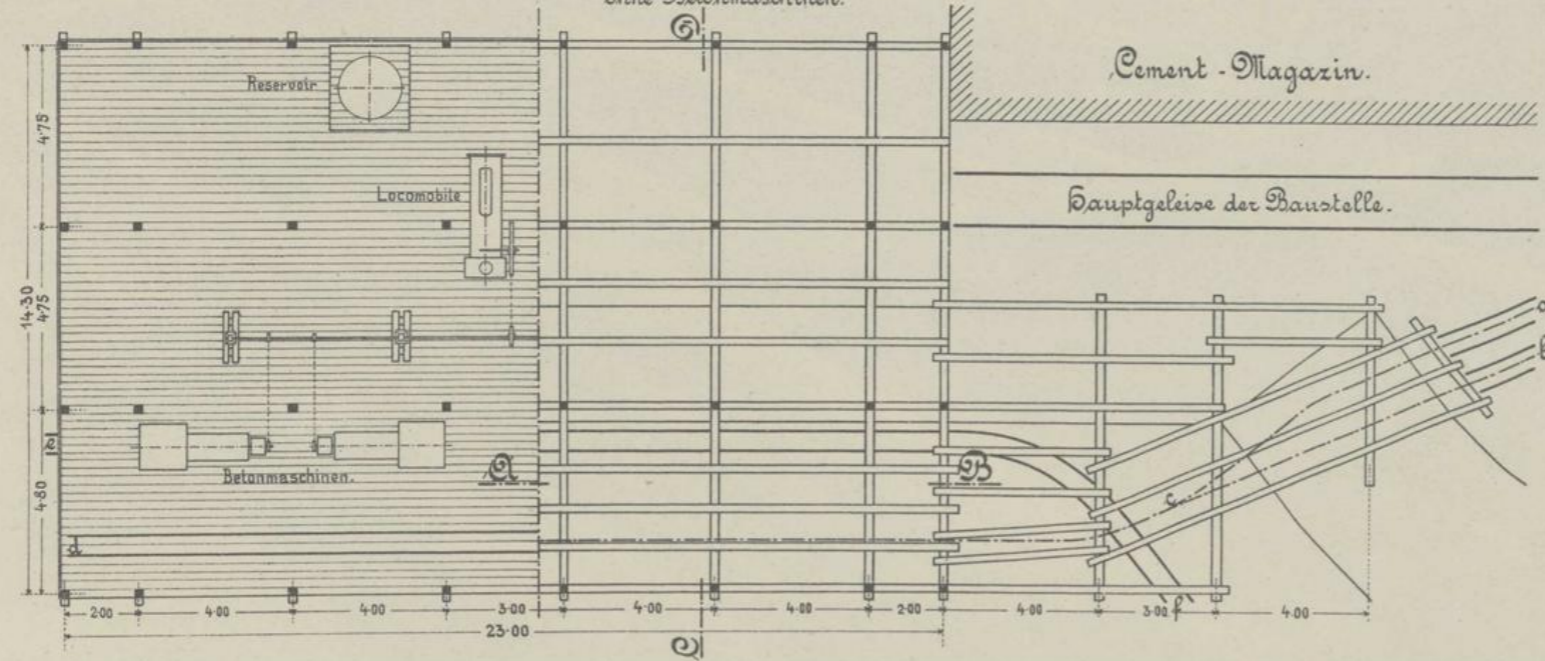

Gleisanlage
zwischen Betonfabrik und Oberhaupt.

