


Planskizze zu Seite 4

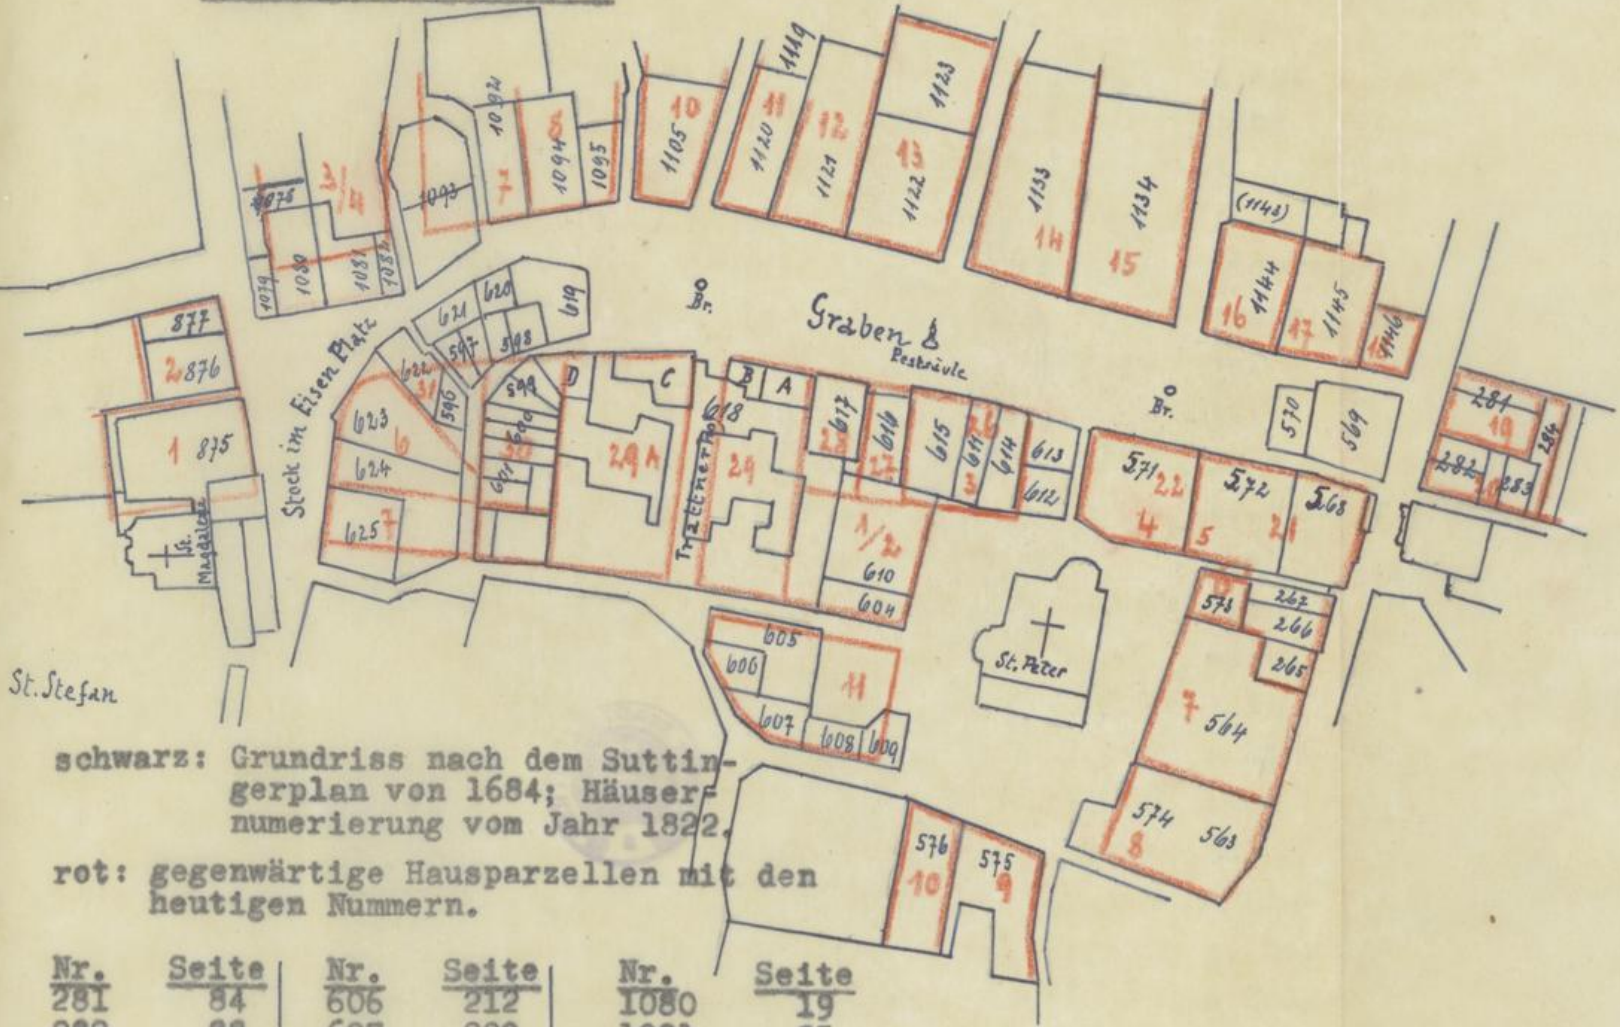

schwarz: Grundriss nach dem Suttin-  
gerplan von 1684; Häuser-  
numerierung vom Jahr 1822.

rot: gegenwärtige Hausparzellen mit den  
heutigen Nummern.

Nr.	Seite	Nr.	Seite	Nr.	Seite
281	84	606	212	1080	19
282	88	607	209	1081	23
283	91	608	208	1082	27
284	95	609	206	1092	46
564	188	610	182	1093	45
565	112	611	128	1094	48
566	113	612	120	1095	51
567	115	613	122	1105	52
568	108	614	125	1119	57
569	100	615	130	1120	55
570	104	616	132	1121	59
571	117	617	133	1122	63
572	116	618	135	1123	66
573	187	619	156	1133	69
574	190	620	164	1134	72
575	195	621	165	1144	77
576	199	622	154	1145	80
596	153	623	30	1146	82
597	161	624	33		
598	162	625	36		
599	145	875	5		
600	148	876	9		
601	150	877	12		
604	181	1078	14		
605	215	1079	16		

Nr. 563 siehe bei Nr. 574.

Zeichenfehler bei Nr. 597:  
Unter diese Nr. fällt nur die rechte  
Hälfte; die linke ist das Haus B  
von Nr. 621.