


schwarz: Grundriß nach dem
Suttingerplan vom
Jahr 1822 1684

rot: gegenwärtige Haus-
parzellen mit den
heutigen Nummern.

Häusernumerierung vom
Jahr 1822

Hausbesitz in den vom
Judenplatz ausgehenden
Gassen siehe Band II,
3. Teil.

vgl. "Plan der Judenstadt"
(nach Seite 385); Grundriß
nach dem Camesinaplan, der
auf dem Hausbesitz von 1421
basiert.

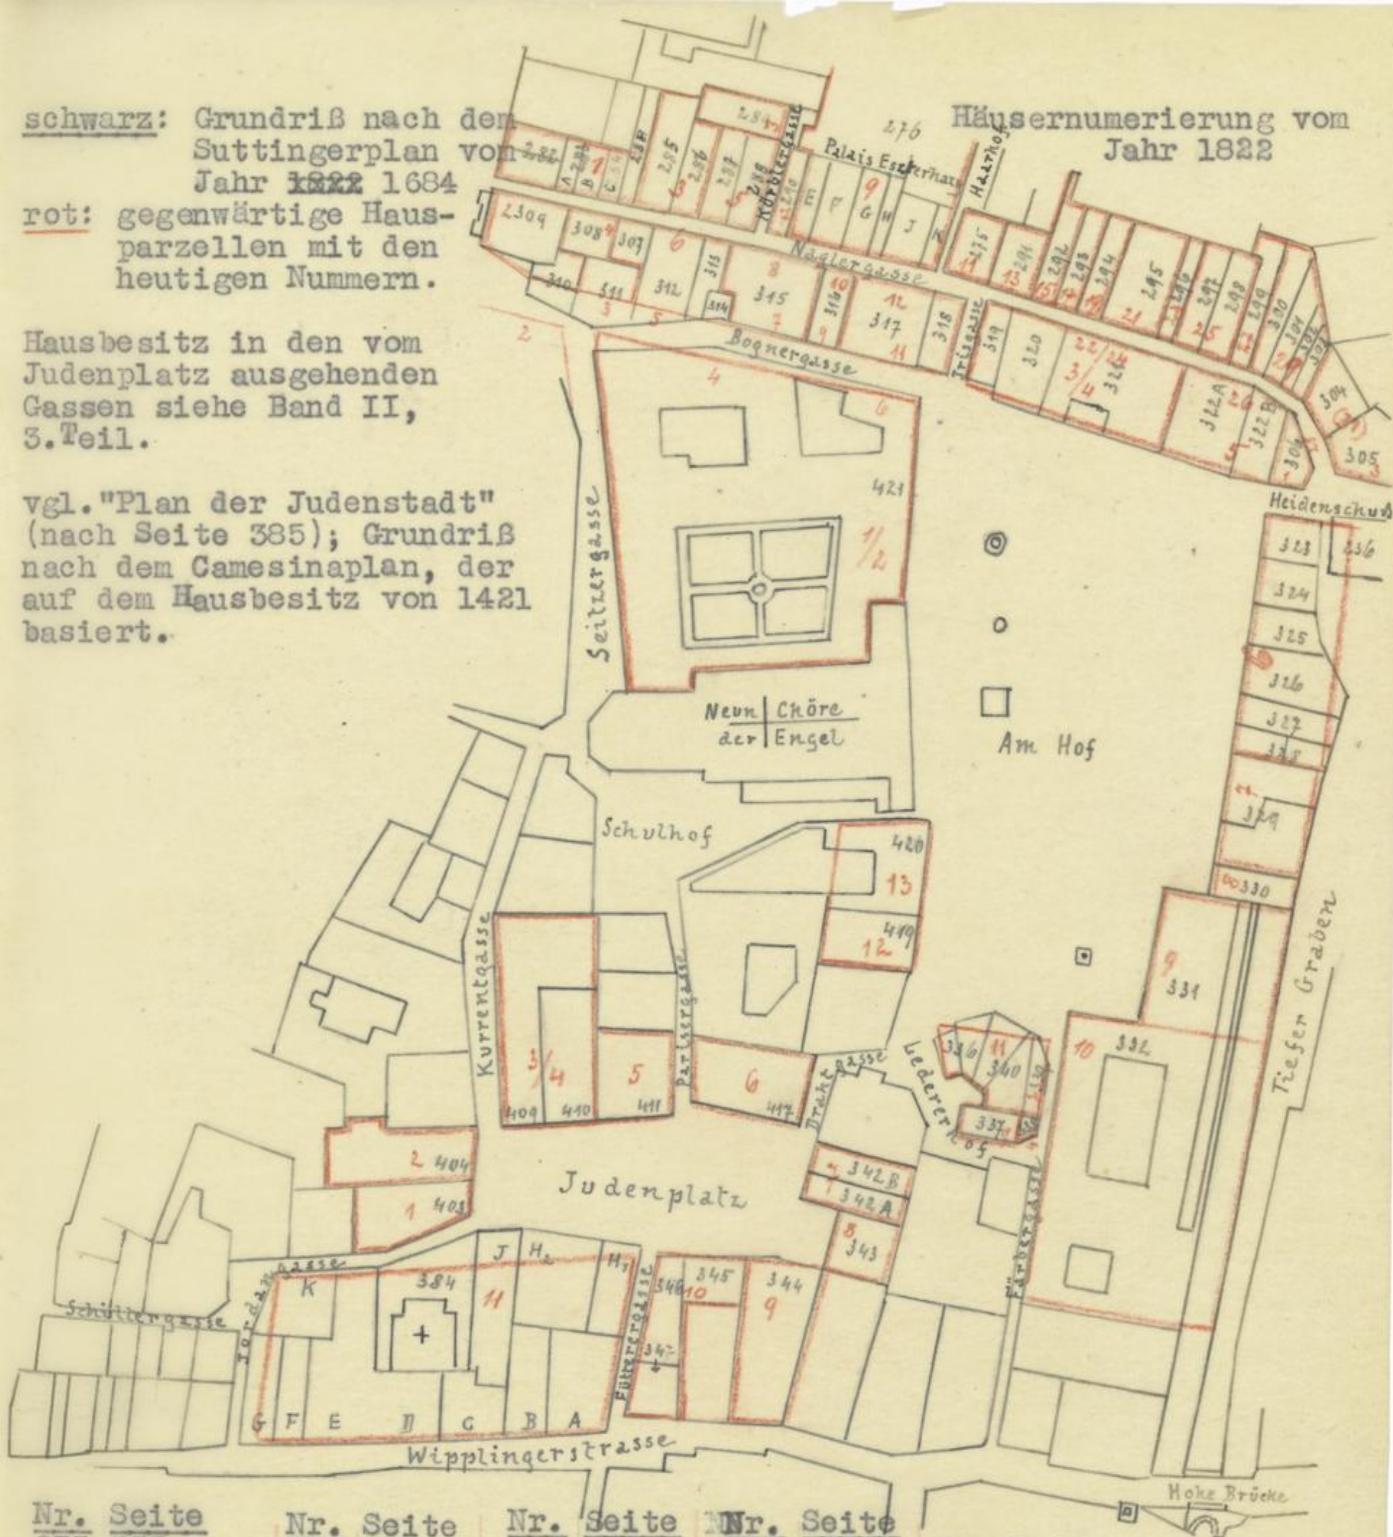

Nr. Seite

275 355

276 Bd. VII/1

282 Bd. I/1

283 " "

284 " "

285 342

286 344

287 346

288 348

289 350

290 352

291 358

292 360

293 363

294 365

295 368

296 370

297 372

Nr. Seite

298 373

299 375

300 377

301 379

302 381

303 382

304 192

305 194

306 340

307 329

308 319

309 Bd. I/2

310 " "

311 316

312 320

313 326

314 328

315 331

Nr. Seite

316 334

317 336

318 338

319 250

320 252

321 254

322 262

323 266

324 267

325 269

326 270

327 271

328 272

329 276

330 279

331 282

332 284

336 291

Nr. Seite

337 294

338 296

339 298

340 300

342 407

343 411

344 413

345 416

346 418

347 ~~419~~

384 420

403 390

404 394

409 398

410 398

411 401

417 404

Nr. Seite

419 304

420 308

421 240