


Planskizze
zu Band II, 3. Teil

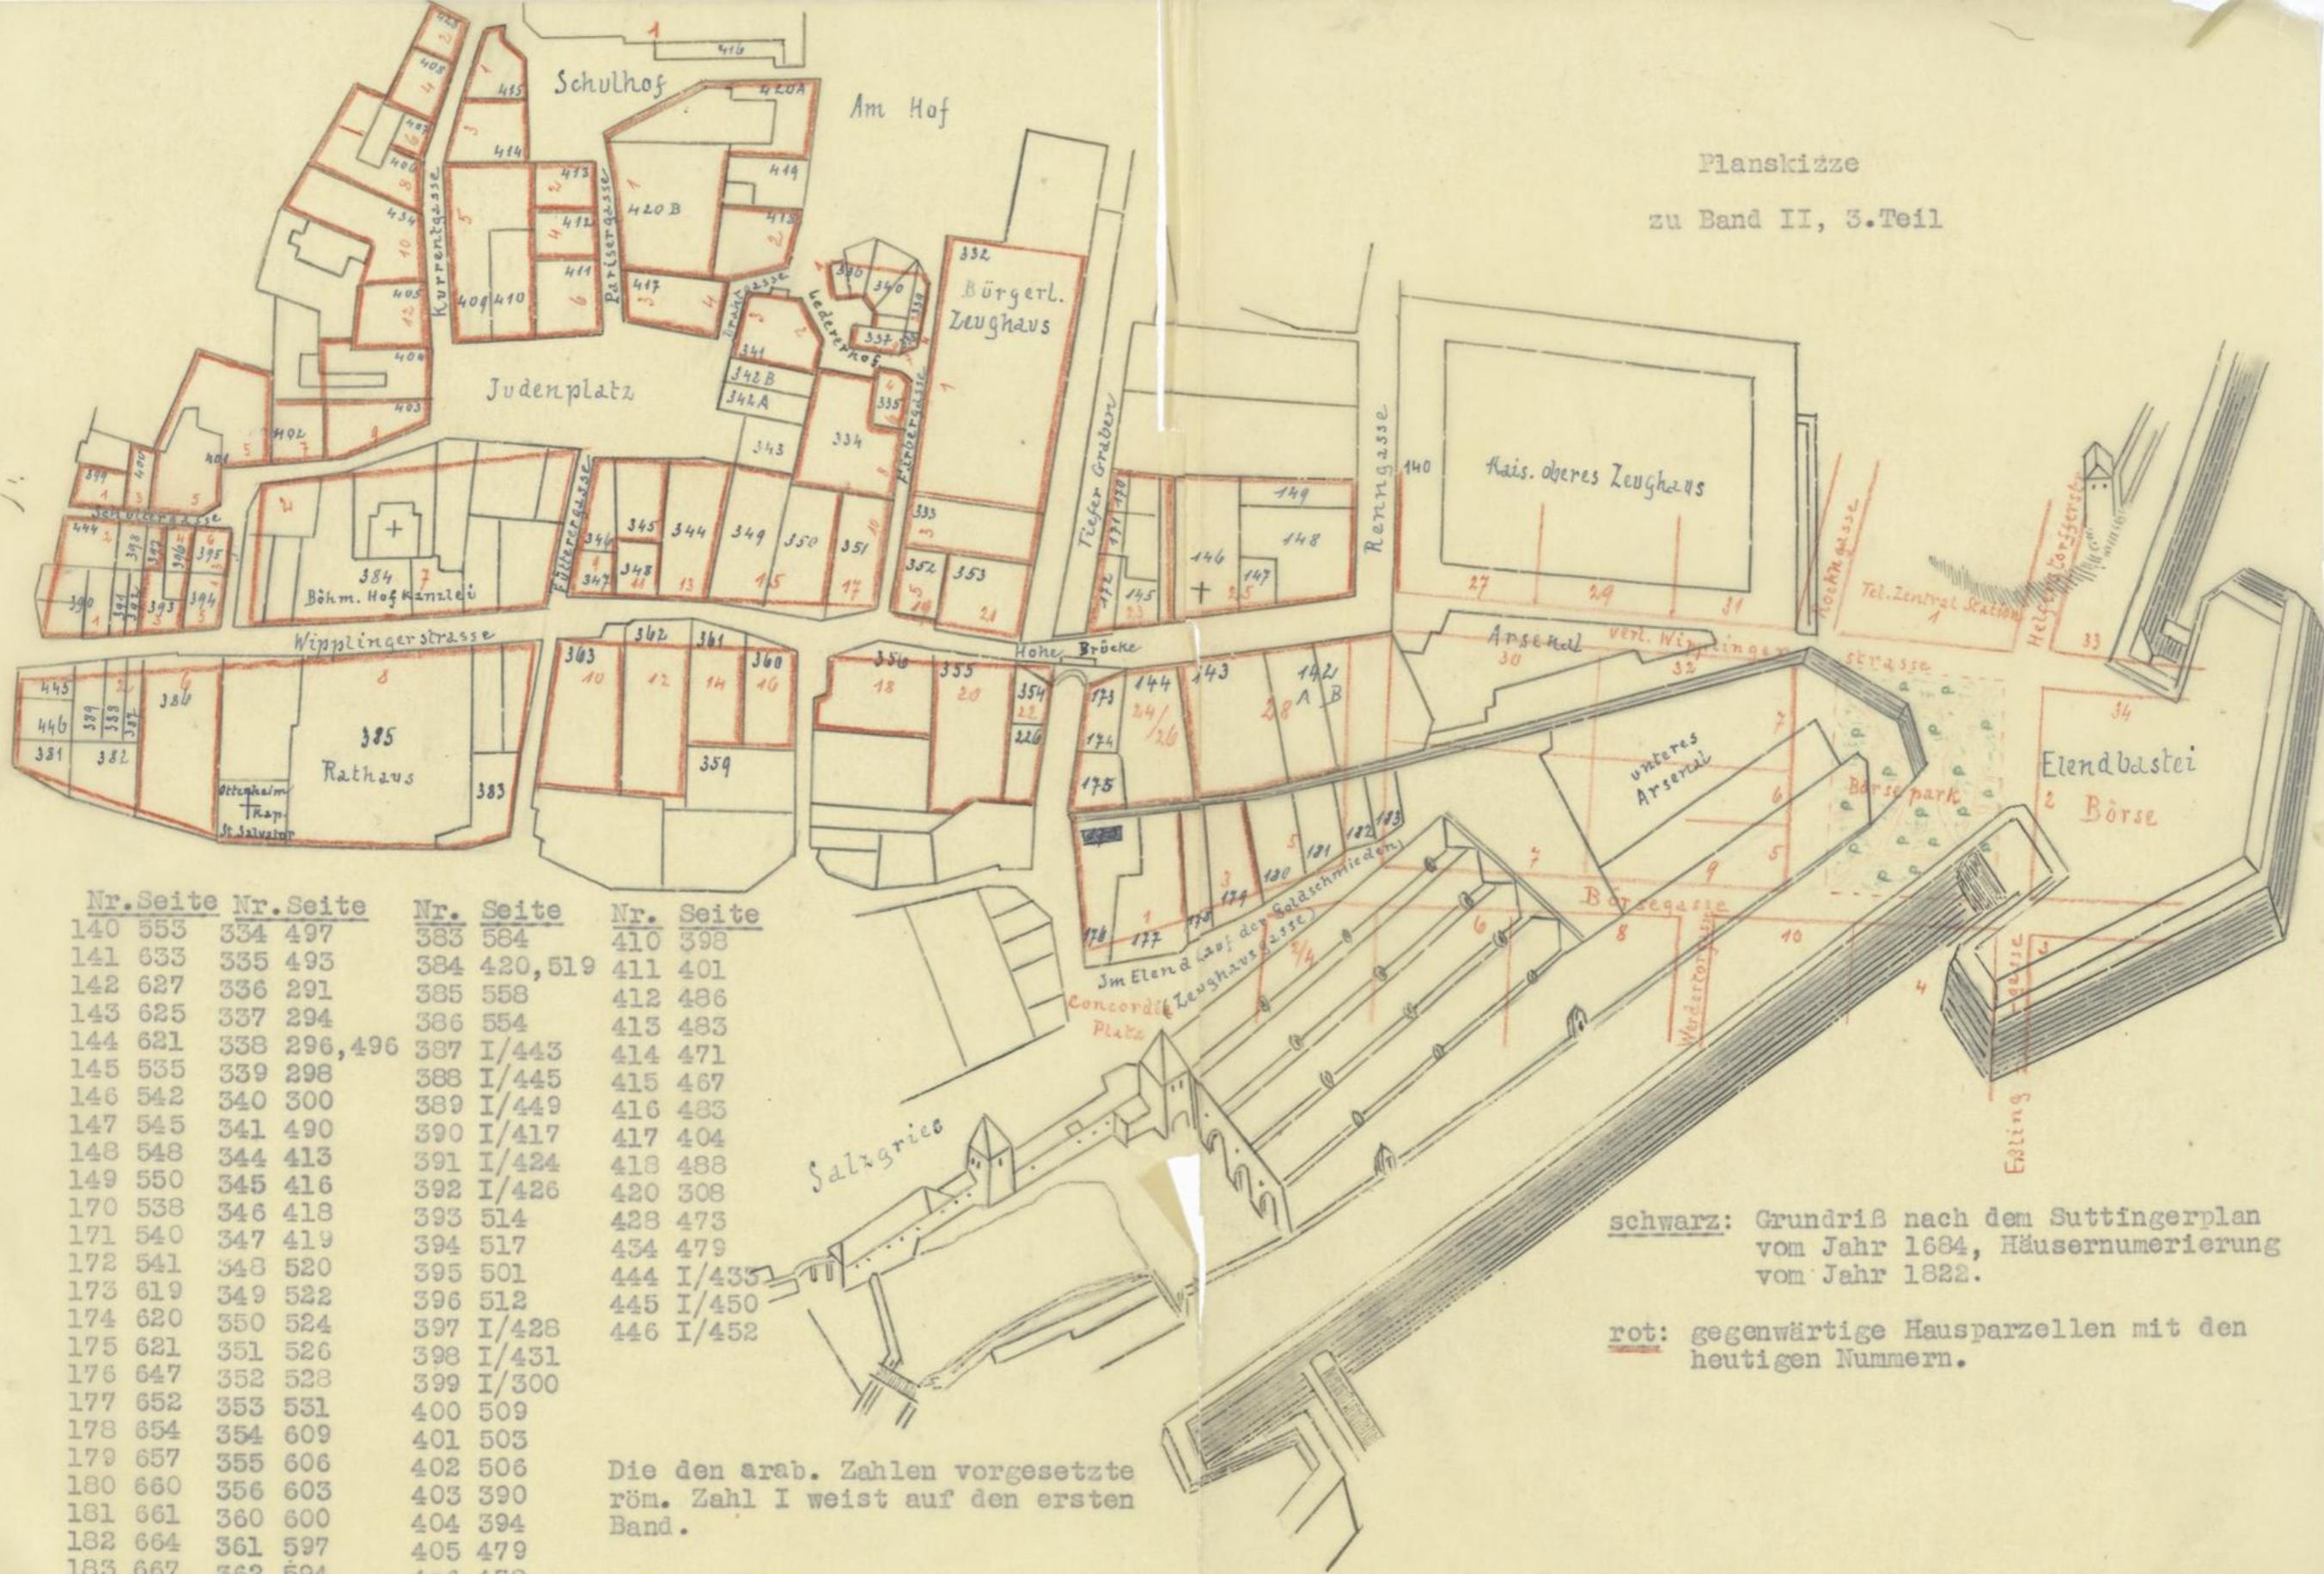

Nr.	Seite	Nr.	Seite	Nr.	Seite	Nr.	Seite
140	553	334	497	383	584	410	398
141	633	335	495	384	420, 519	411	401
142	627	336	291	385	558	412	486
143	625	337	294	386	554	413	483
144	621	338	296, 496	387	I/443	414	471
145	535	339	298	388	I/445	415	467
146	542	340	300	389	I/449	416	483
147	545	341	490	390	I/417	417	404
148	548	344	413	391	I/424	418	488
149	550	345	416	392	I/426	420	308
170	538	346	418	393	514	428	473
171	540	347	419	394	517	434	479
172	541	348	520	395	501	444	I/435
173	619	349	522	396	512	445	I/450
174	620	350	524	397	I/428	446	I/452
175	621	351	526	398	I/431		
176	647	352	528	399	I/300		
177	652	353	531	400	509		
178	654	354	609	401	503		
179	657	355	606	402	506		
180	660	356	603	403	390		
181	661	360	600	404	394		
182	664	361	597	405	479		
183	667	362	594	406	478		
226	611	363	590	407	475		
332	289	381	I/439	408	473		
333	498	382	I/441	409	396		

Die den arab. Zahlen vorgesetzte
röm. Zahl I weist auf den ersten
Band.

schwarz: Grundriß nach dem Suttingerplan
vom Jahr 1684, Häusernumerierung
vom Jahr 1822.

rot: gegenwärtige Hausparzellen mit den
heutigen Nummern.