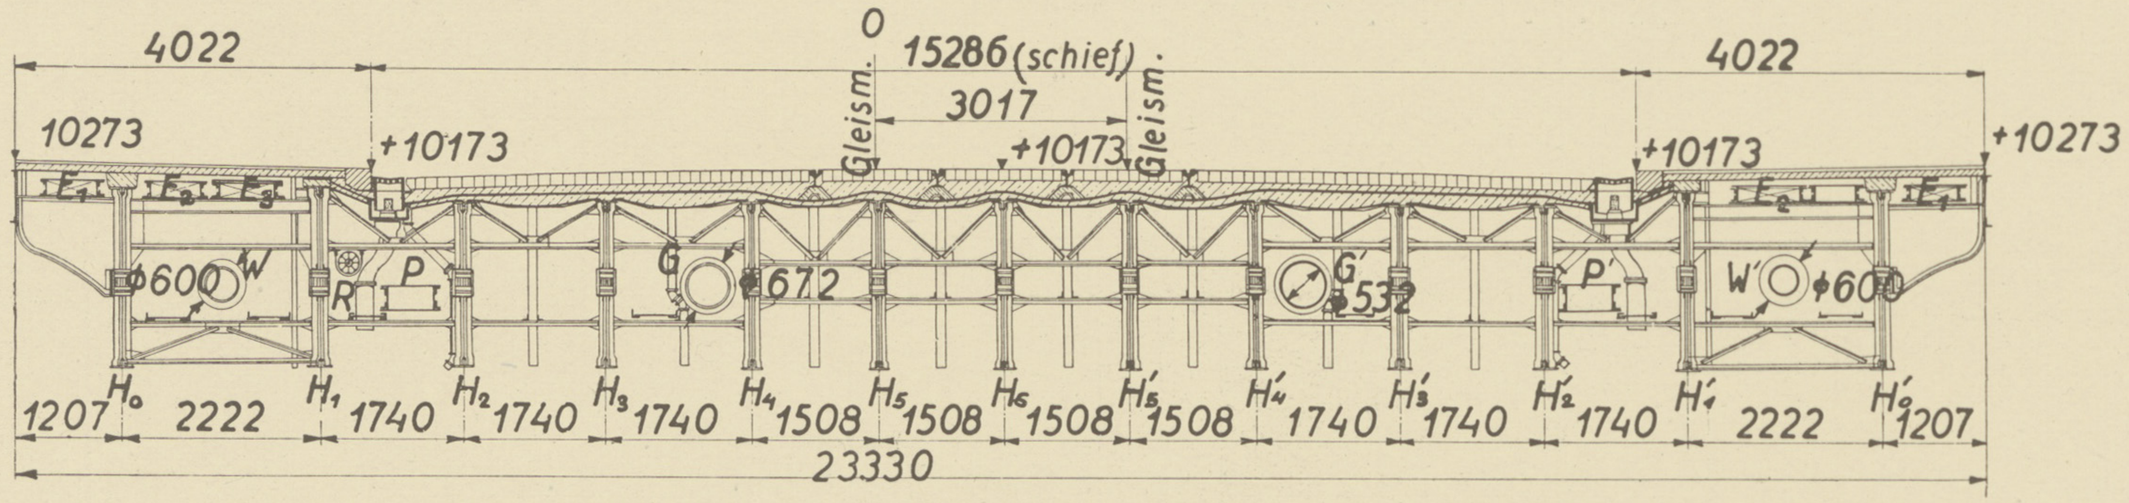

Querträger am Gelenkorte (bewegl. Gelenk).

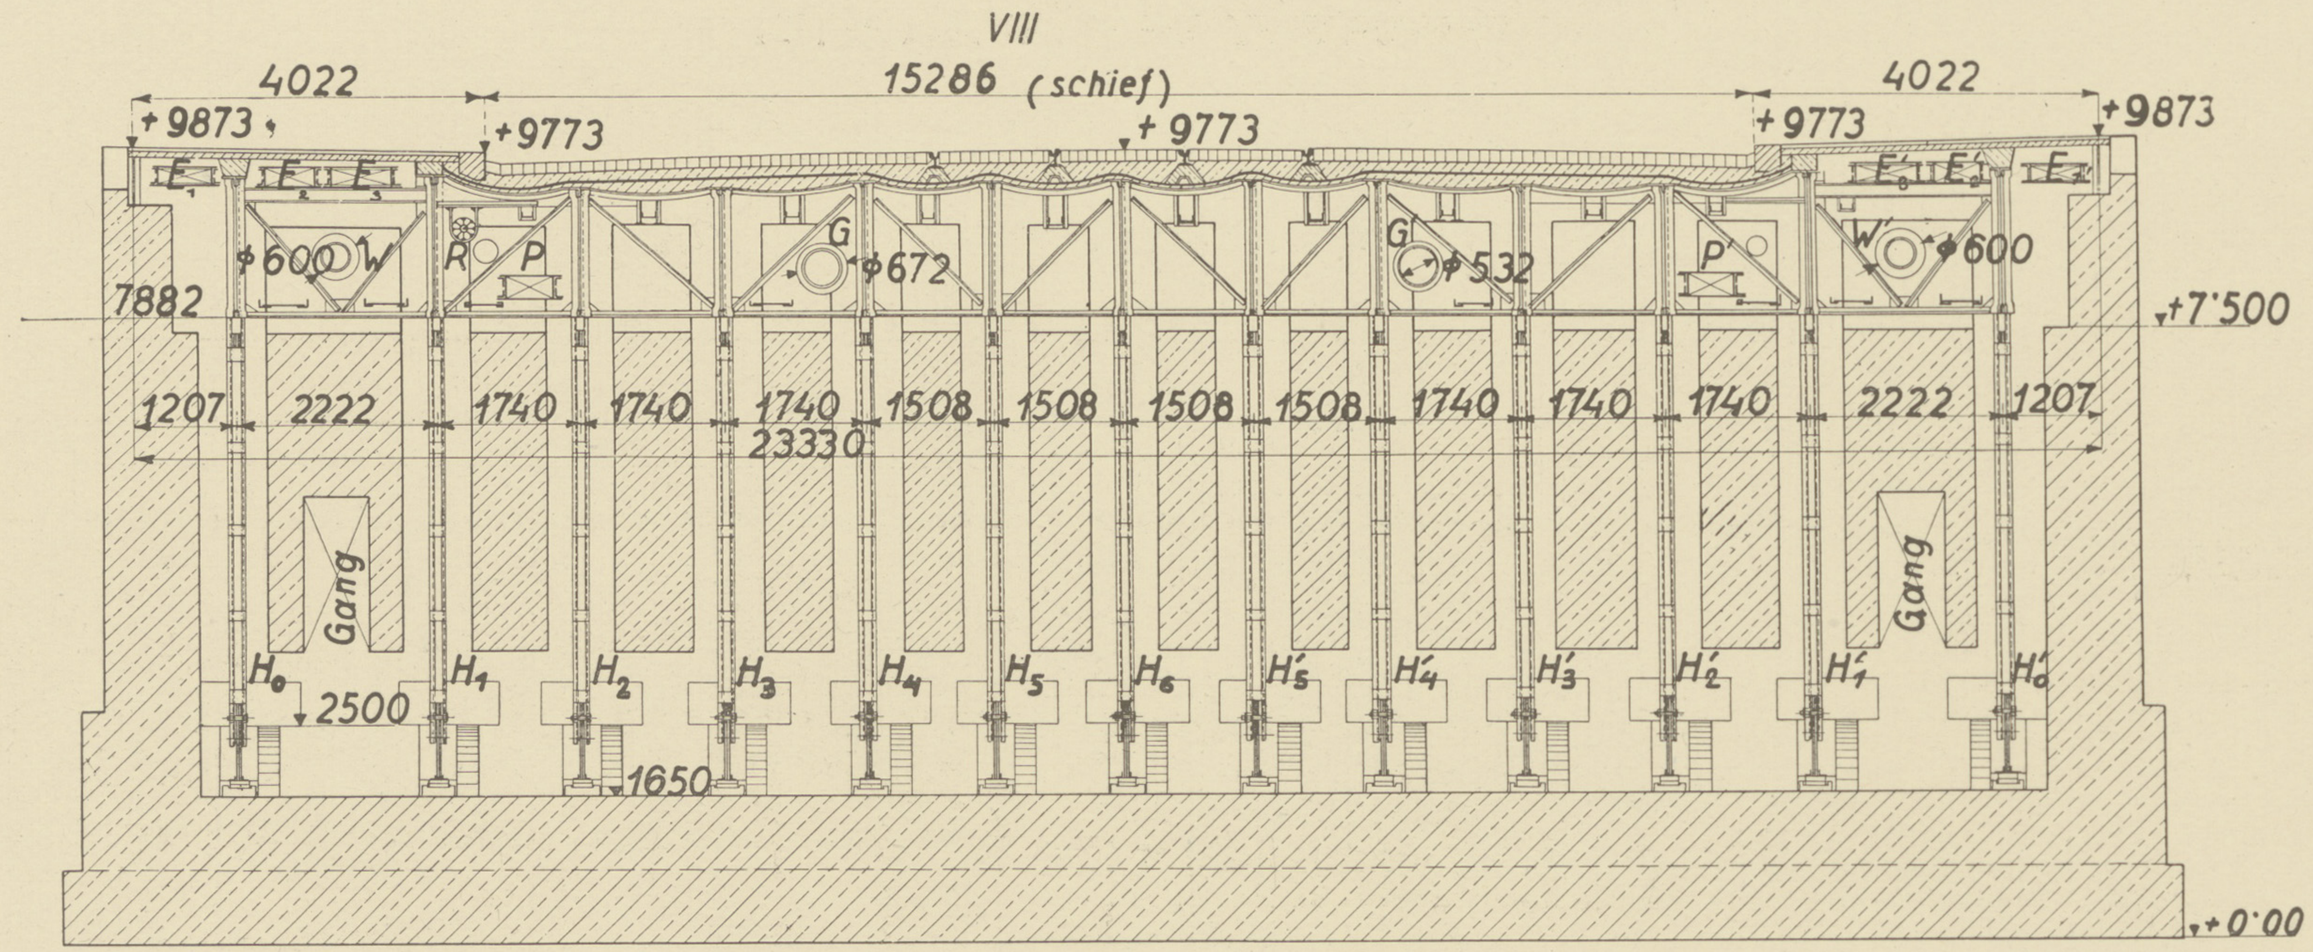

Endquerträger und Verankerung.

$E_{1,2,3}$ = Kabel der städt. Elektr. Werke G, G' = Gasrohrstränge
P, P' = „ „ Telegrafendirektion W, W' = Wasserleitungsrohre
R = Postrohre