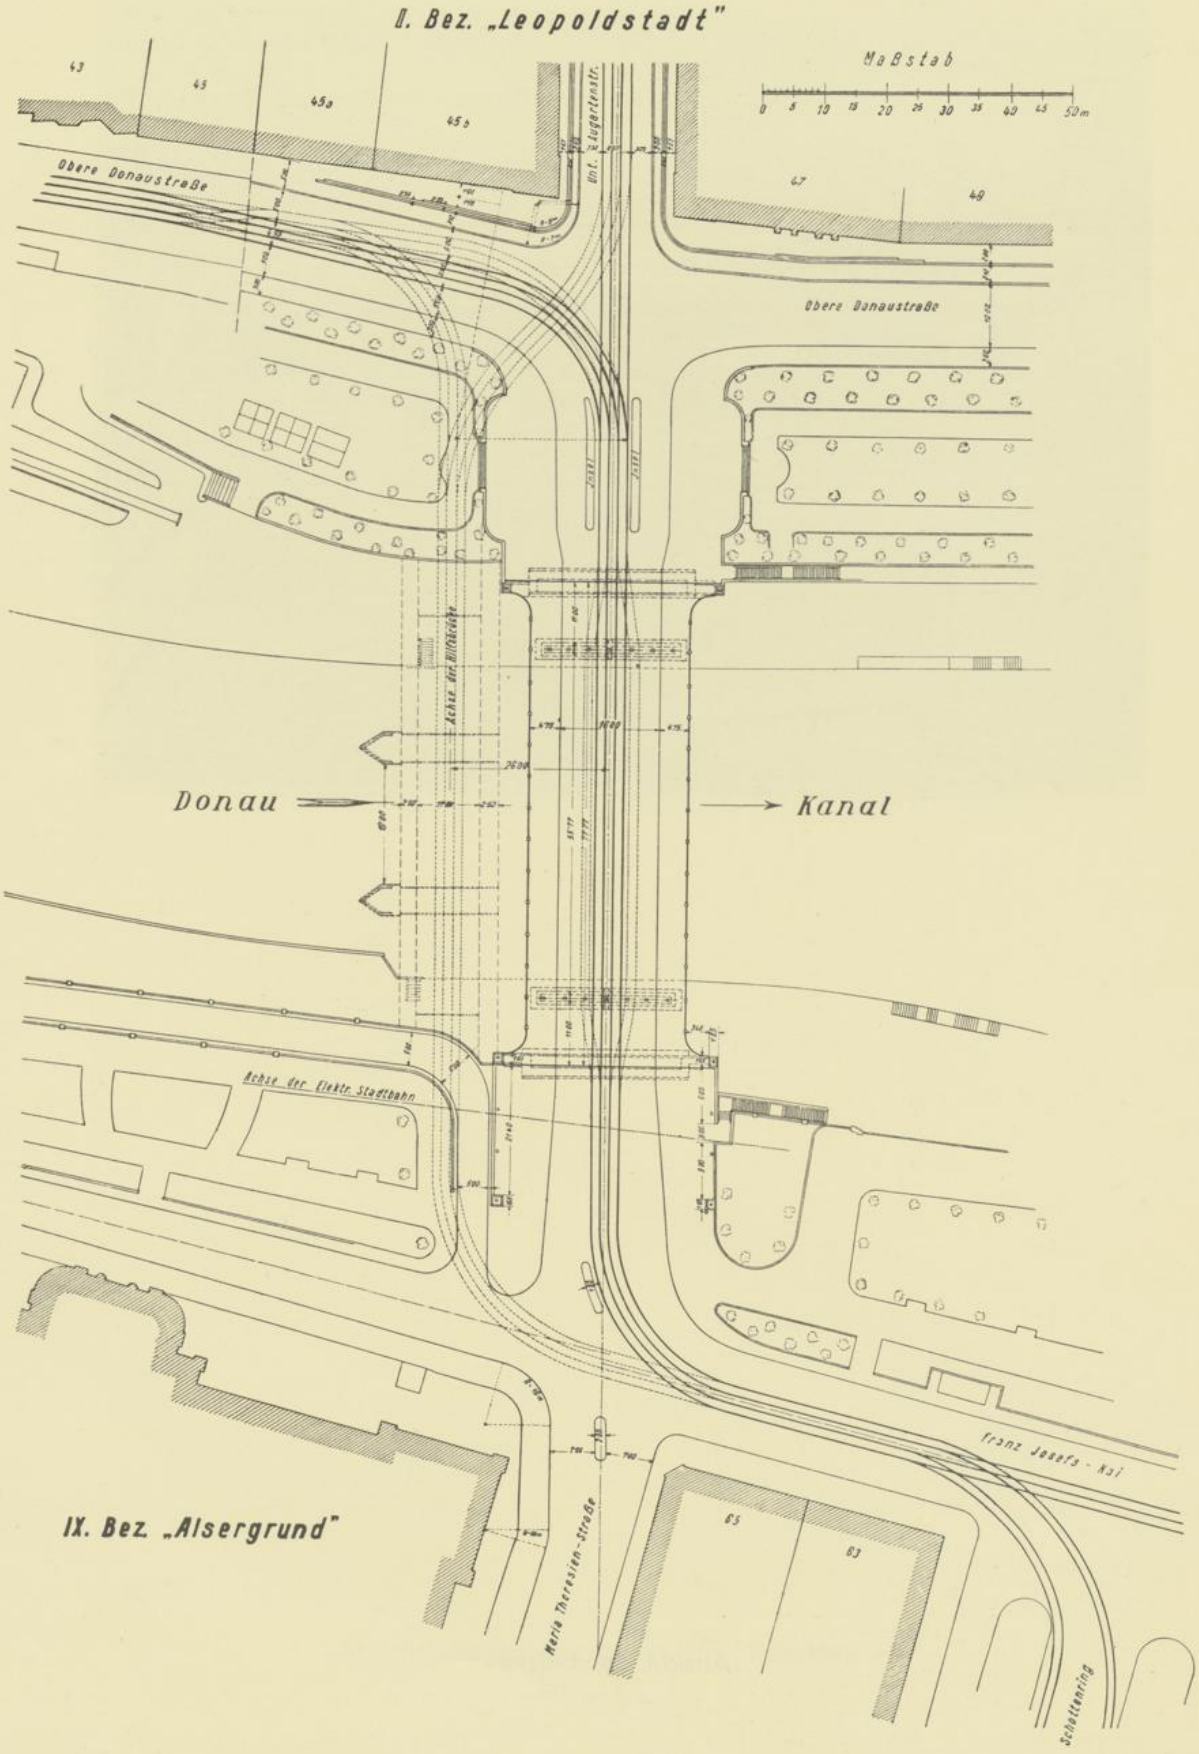
II. Bez. „Leopoldstadt"
Maßstab
0 5 10 15 20 25 30 35 40 45 50m
43
45
45a
45b
47
49
Obere Donaustraße
Obere Donaustraße
Donau
Kanal
Achse der Elektr. Stadtbahn
Franz Josefs-Kai
IX. Bez. „Alsergrund"
Maria Theresien-Straße
65
63
Schottenring

Lageplan