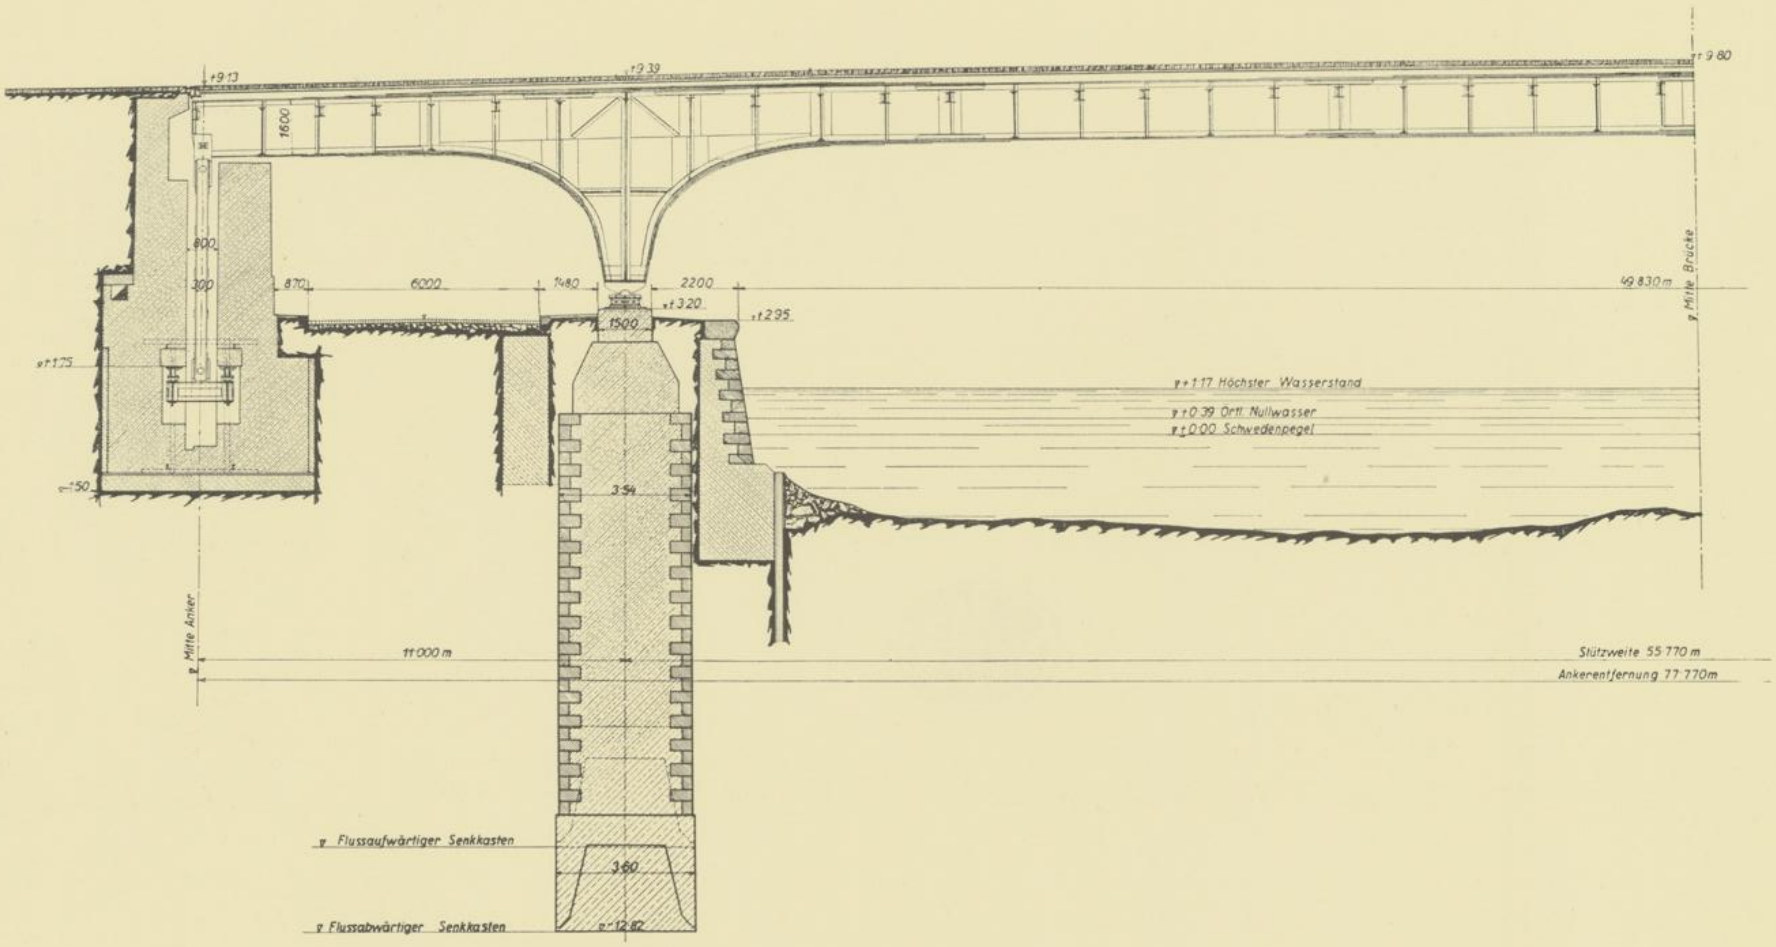

Längsschnitt durch Brücke und Widerlager