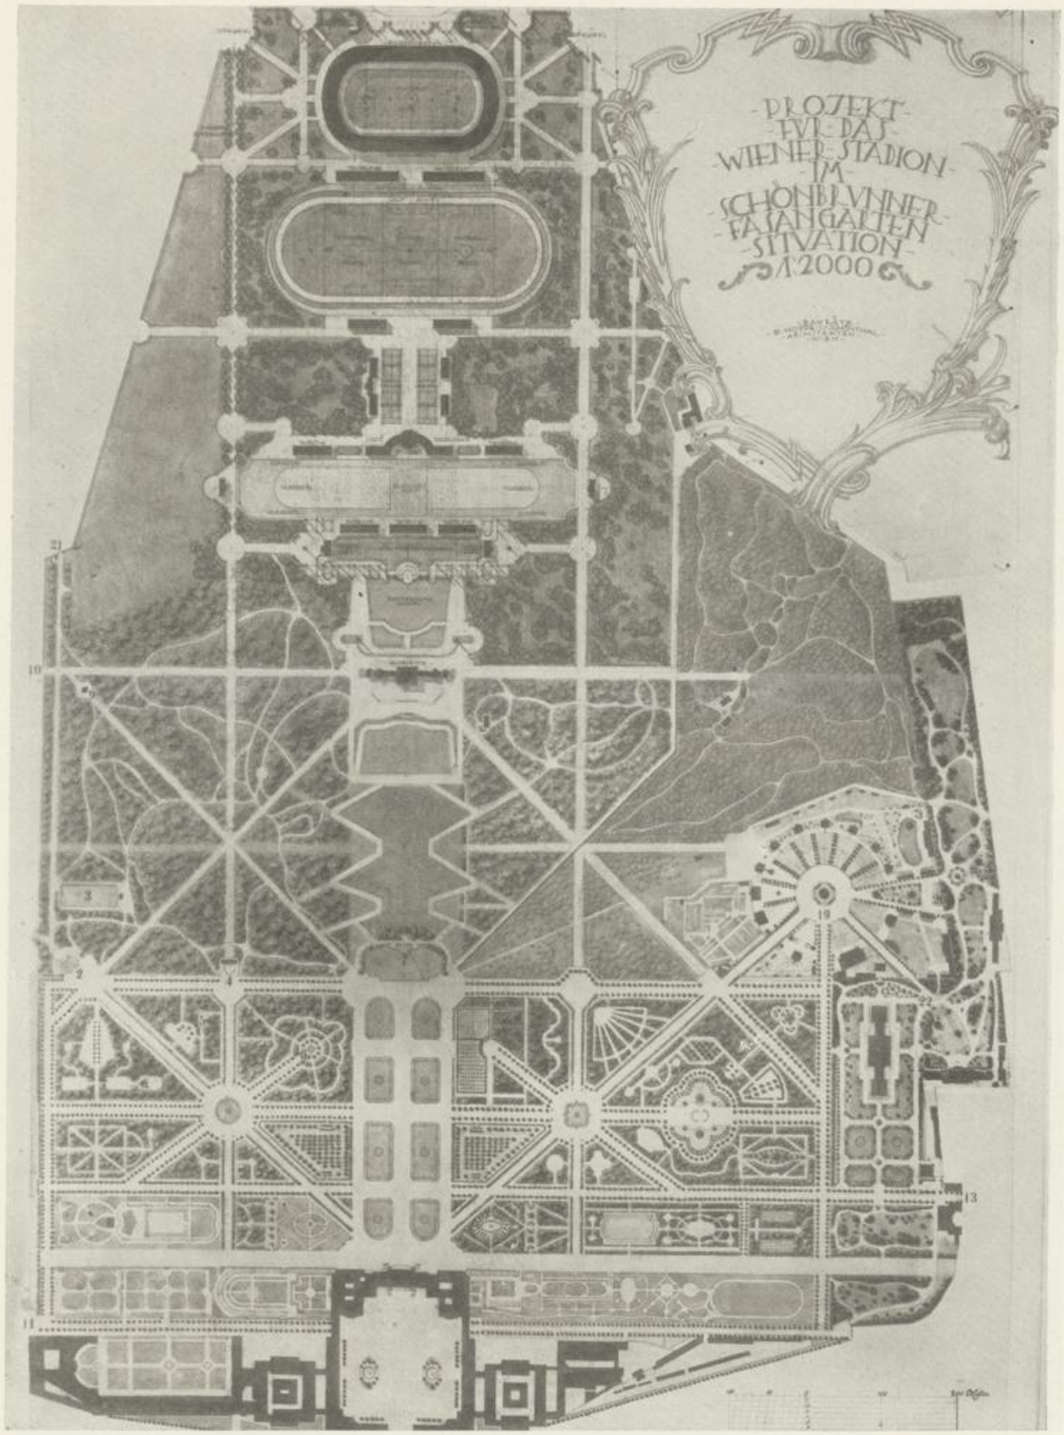
PROJEKT
FÜR DAS
WIENER STADION
IM
SCHÖNBRUNNER
FASANGARTEN
SITUATION
1:2000

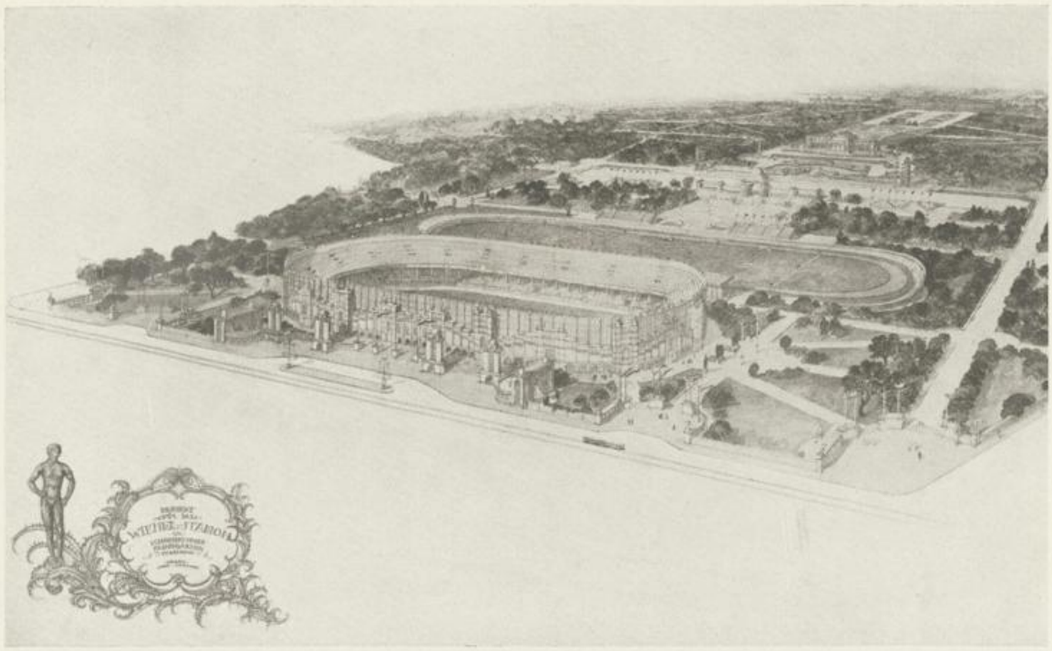

Projekt für das Wiener Stadion im Schönbrunner Fasangarten, 1923

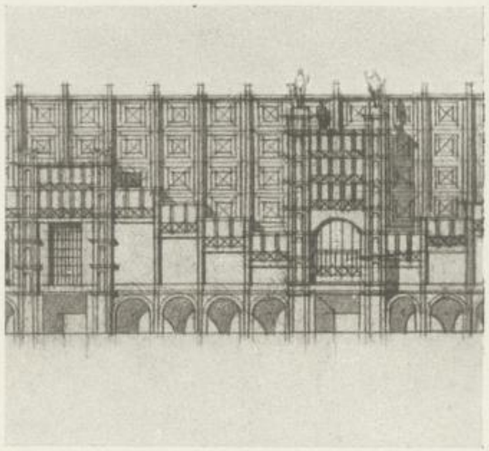

Oben: Blick auf die gesamten Anlagen
Mitte: Detail der Außenansicht
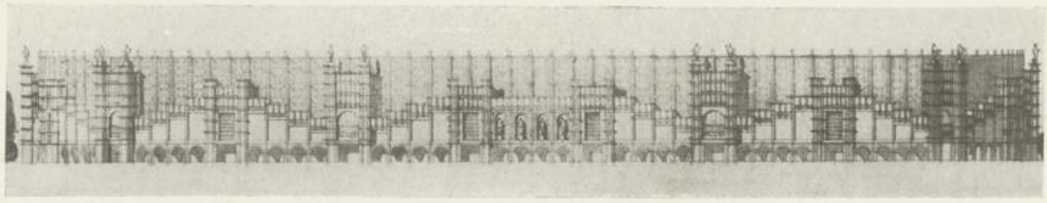
Unten: Gesamtansicht der großen Arena