


Perspectivische Ansicht zu dem Projecte des Architekten Otto Hieser.

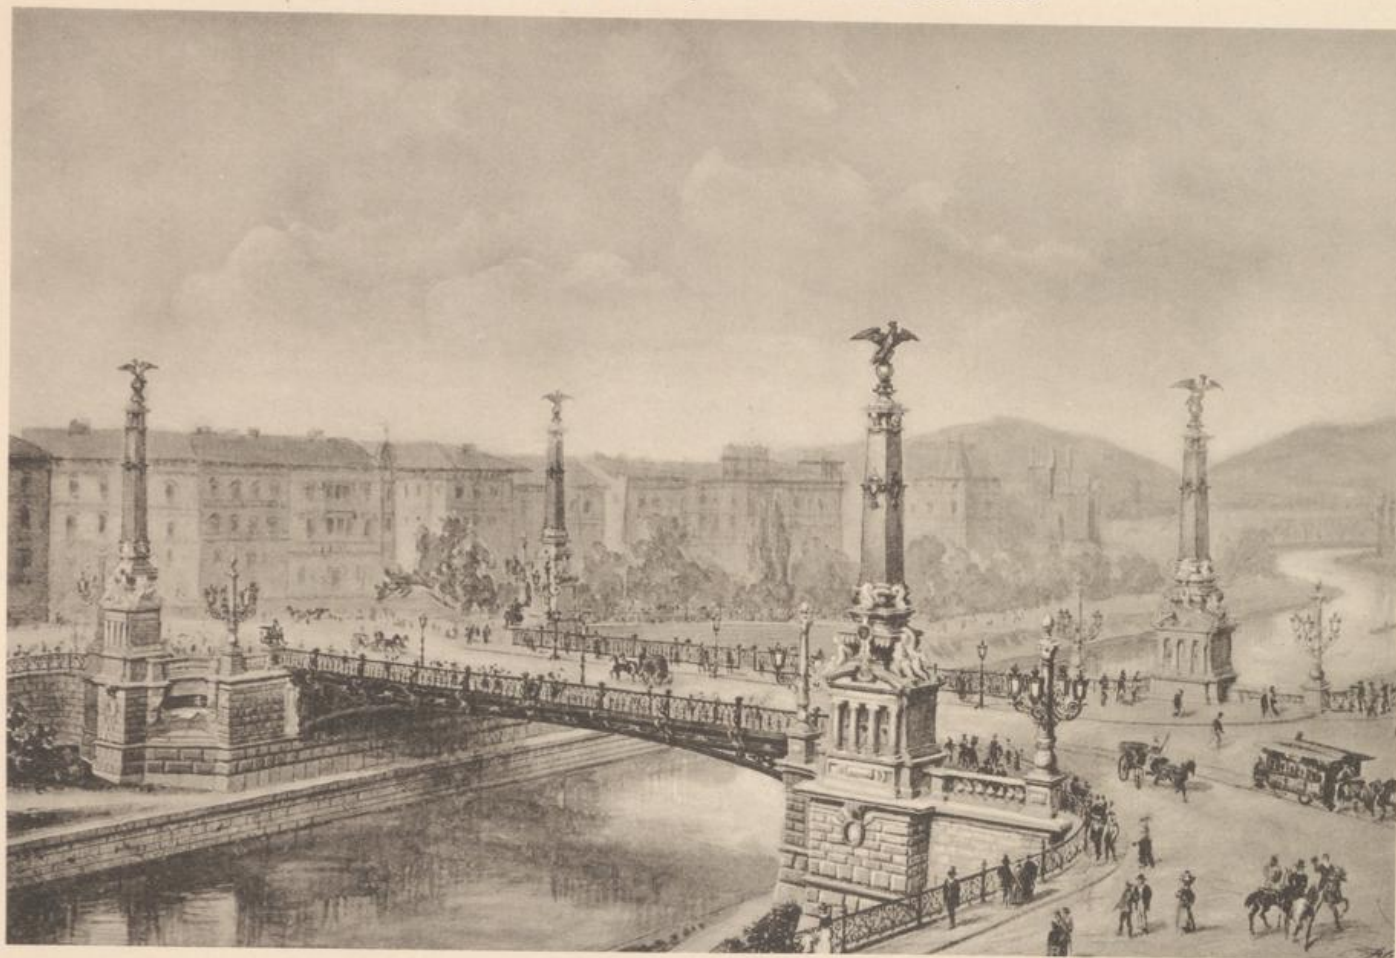

STEFANIE-BRÜCKE ÜBER DEN DONAU-CANAL.

ERBAUT VON DER STADT WIEN.




Baustand Ende Mai 1885 bei Gelegenheit des Besuches durch den österr. Ingenieur- und Architekten-Verein.




STEPHANIE-BRÜCKE ÜBER DEN DONAU-CANAL.

Fig. 2. Längenschnitt.

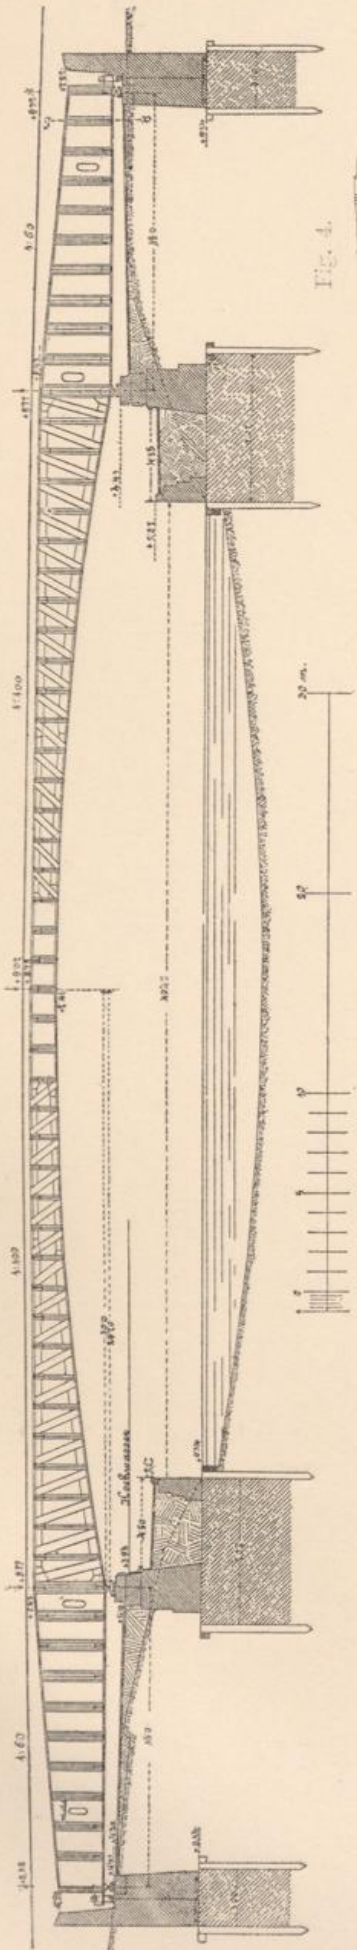

Maassstab 1:3.5.

Fig. 1. Situation.

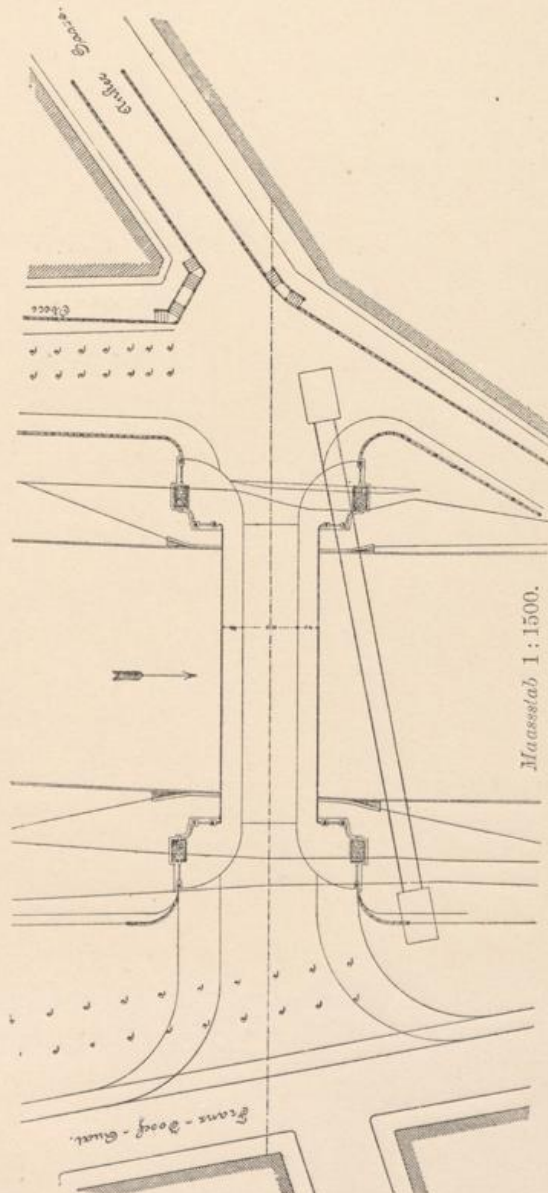

Maassstab 1:1500.

Fig. 4.


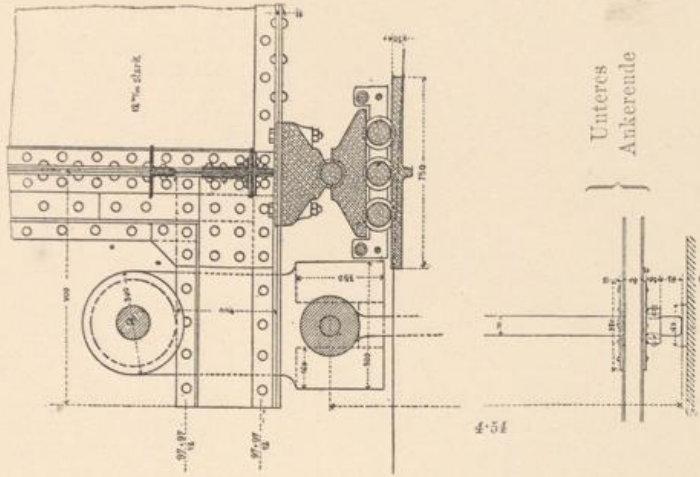


Fig. 4. Verankerung an den End-Anlagen.

Maassstab 1:80.


Fig. 3. Querschnitt durch den Ballastarm.

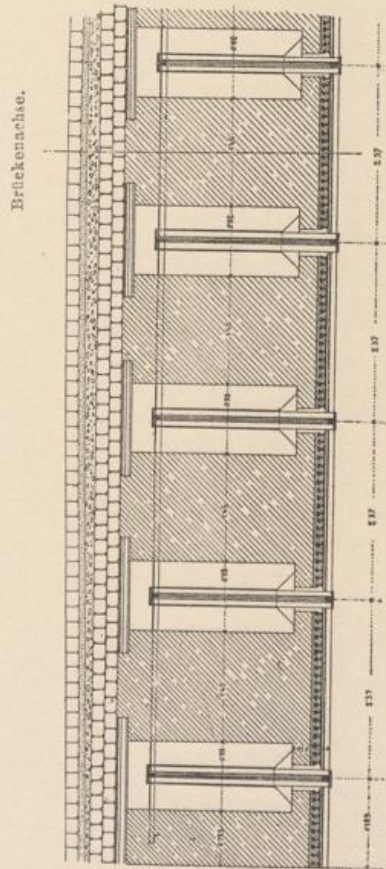

Brückenachse.

Maassstab 1:100.

Fig. 3. Querschnitt durch die Brückenmitte.

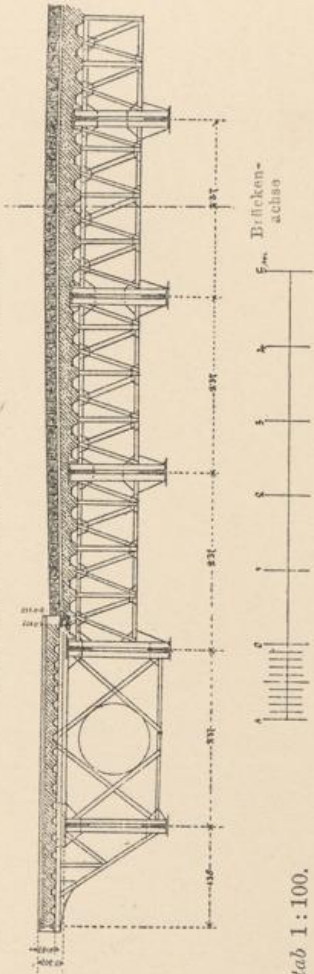

Brückenachse.



