


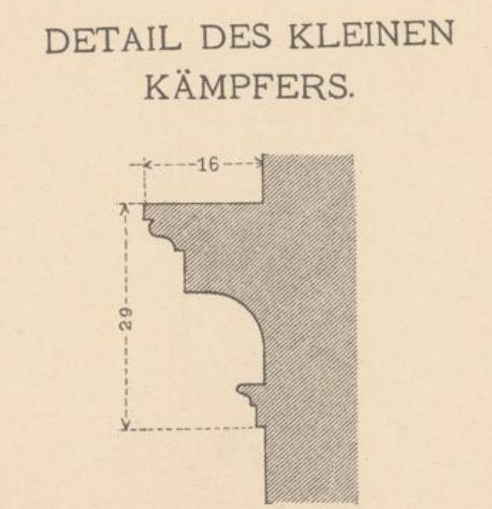
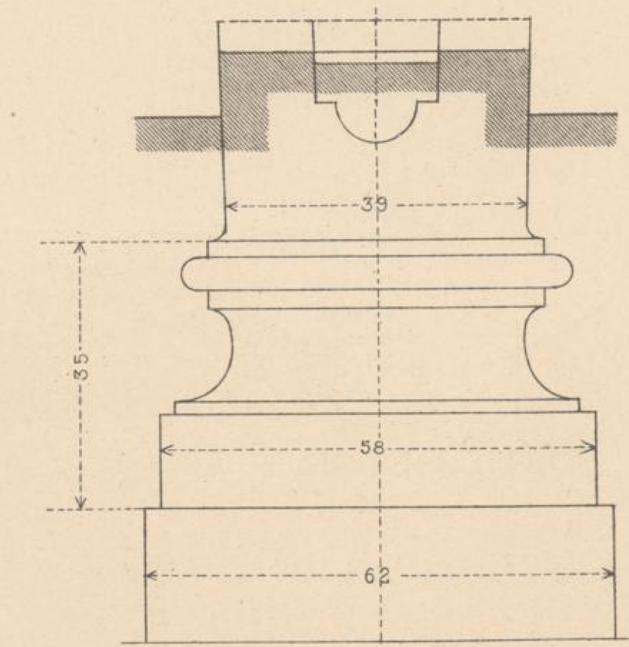
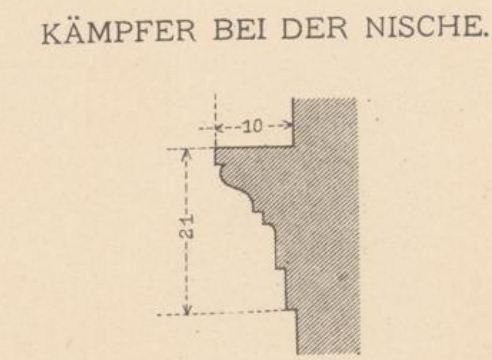
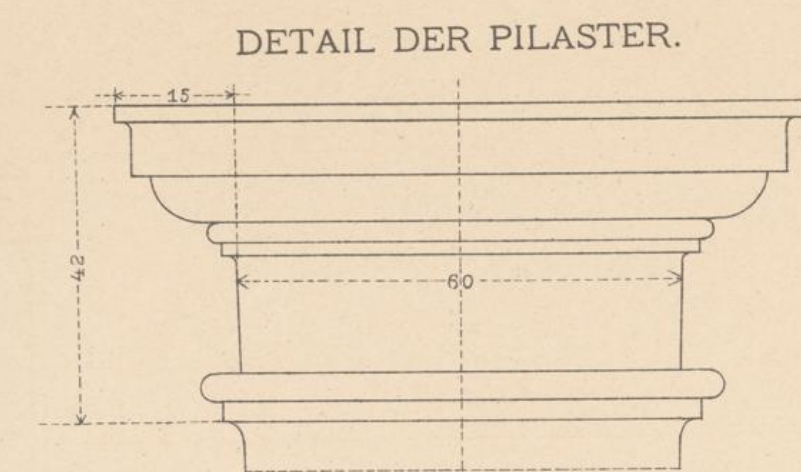
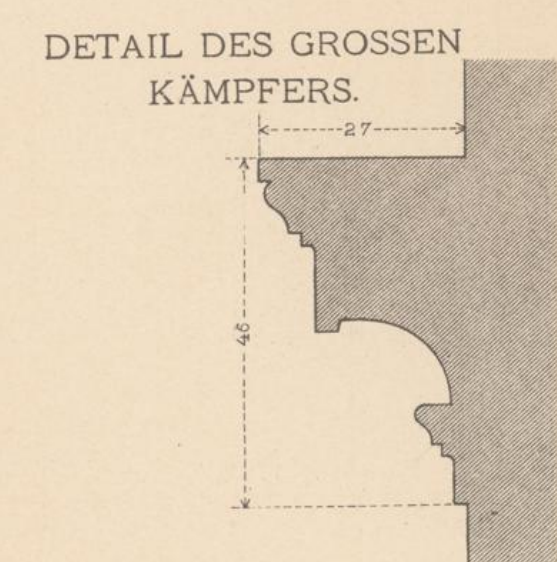
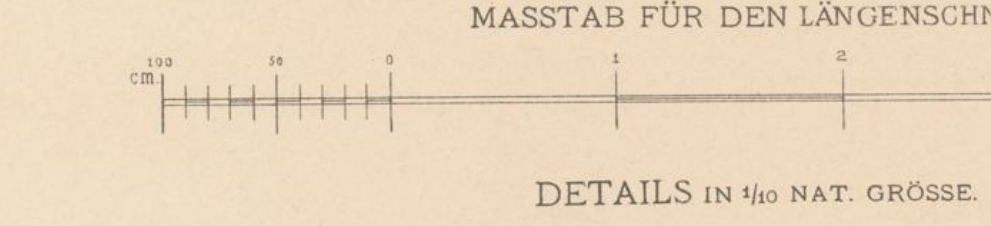


VESTIBUL IM MINISTERIUM DES ÄUSSEREN I, BALLHAUSPLATZ 2.

LÄNGENSCHNITT NACH A B.

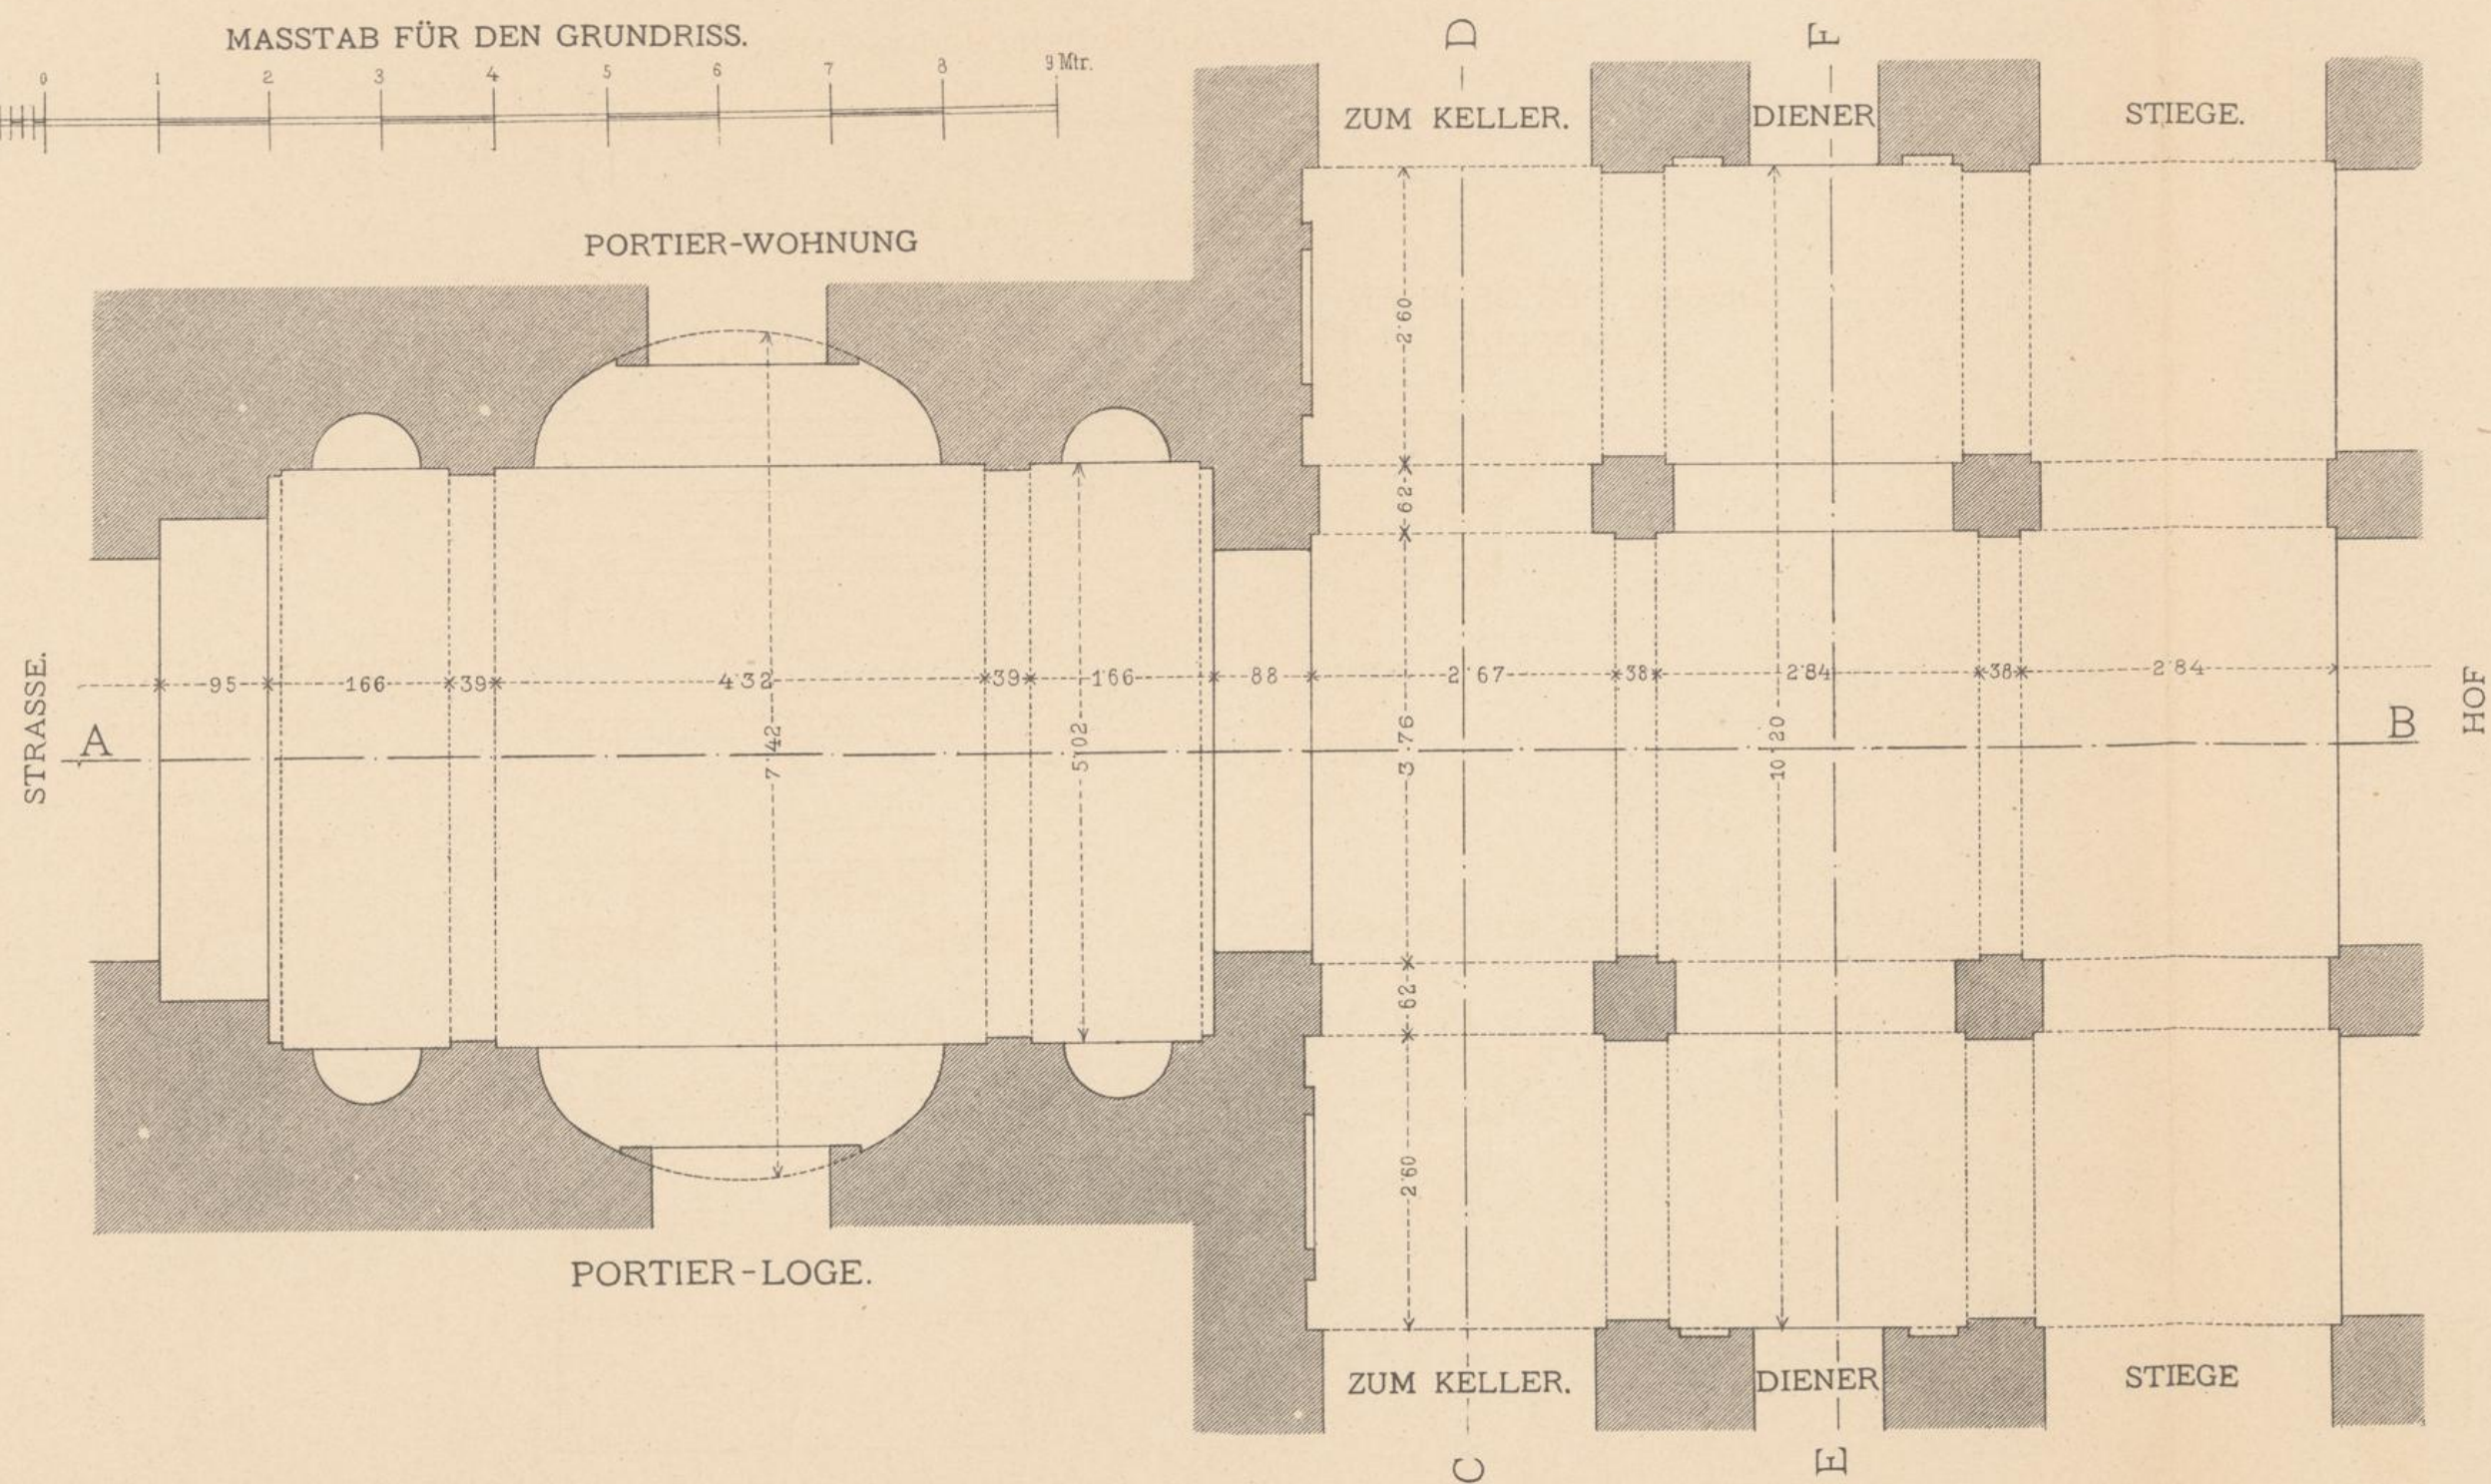


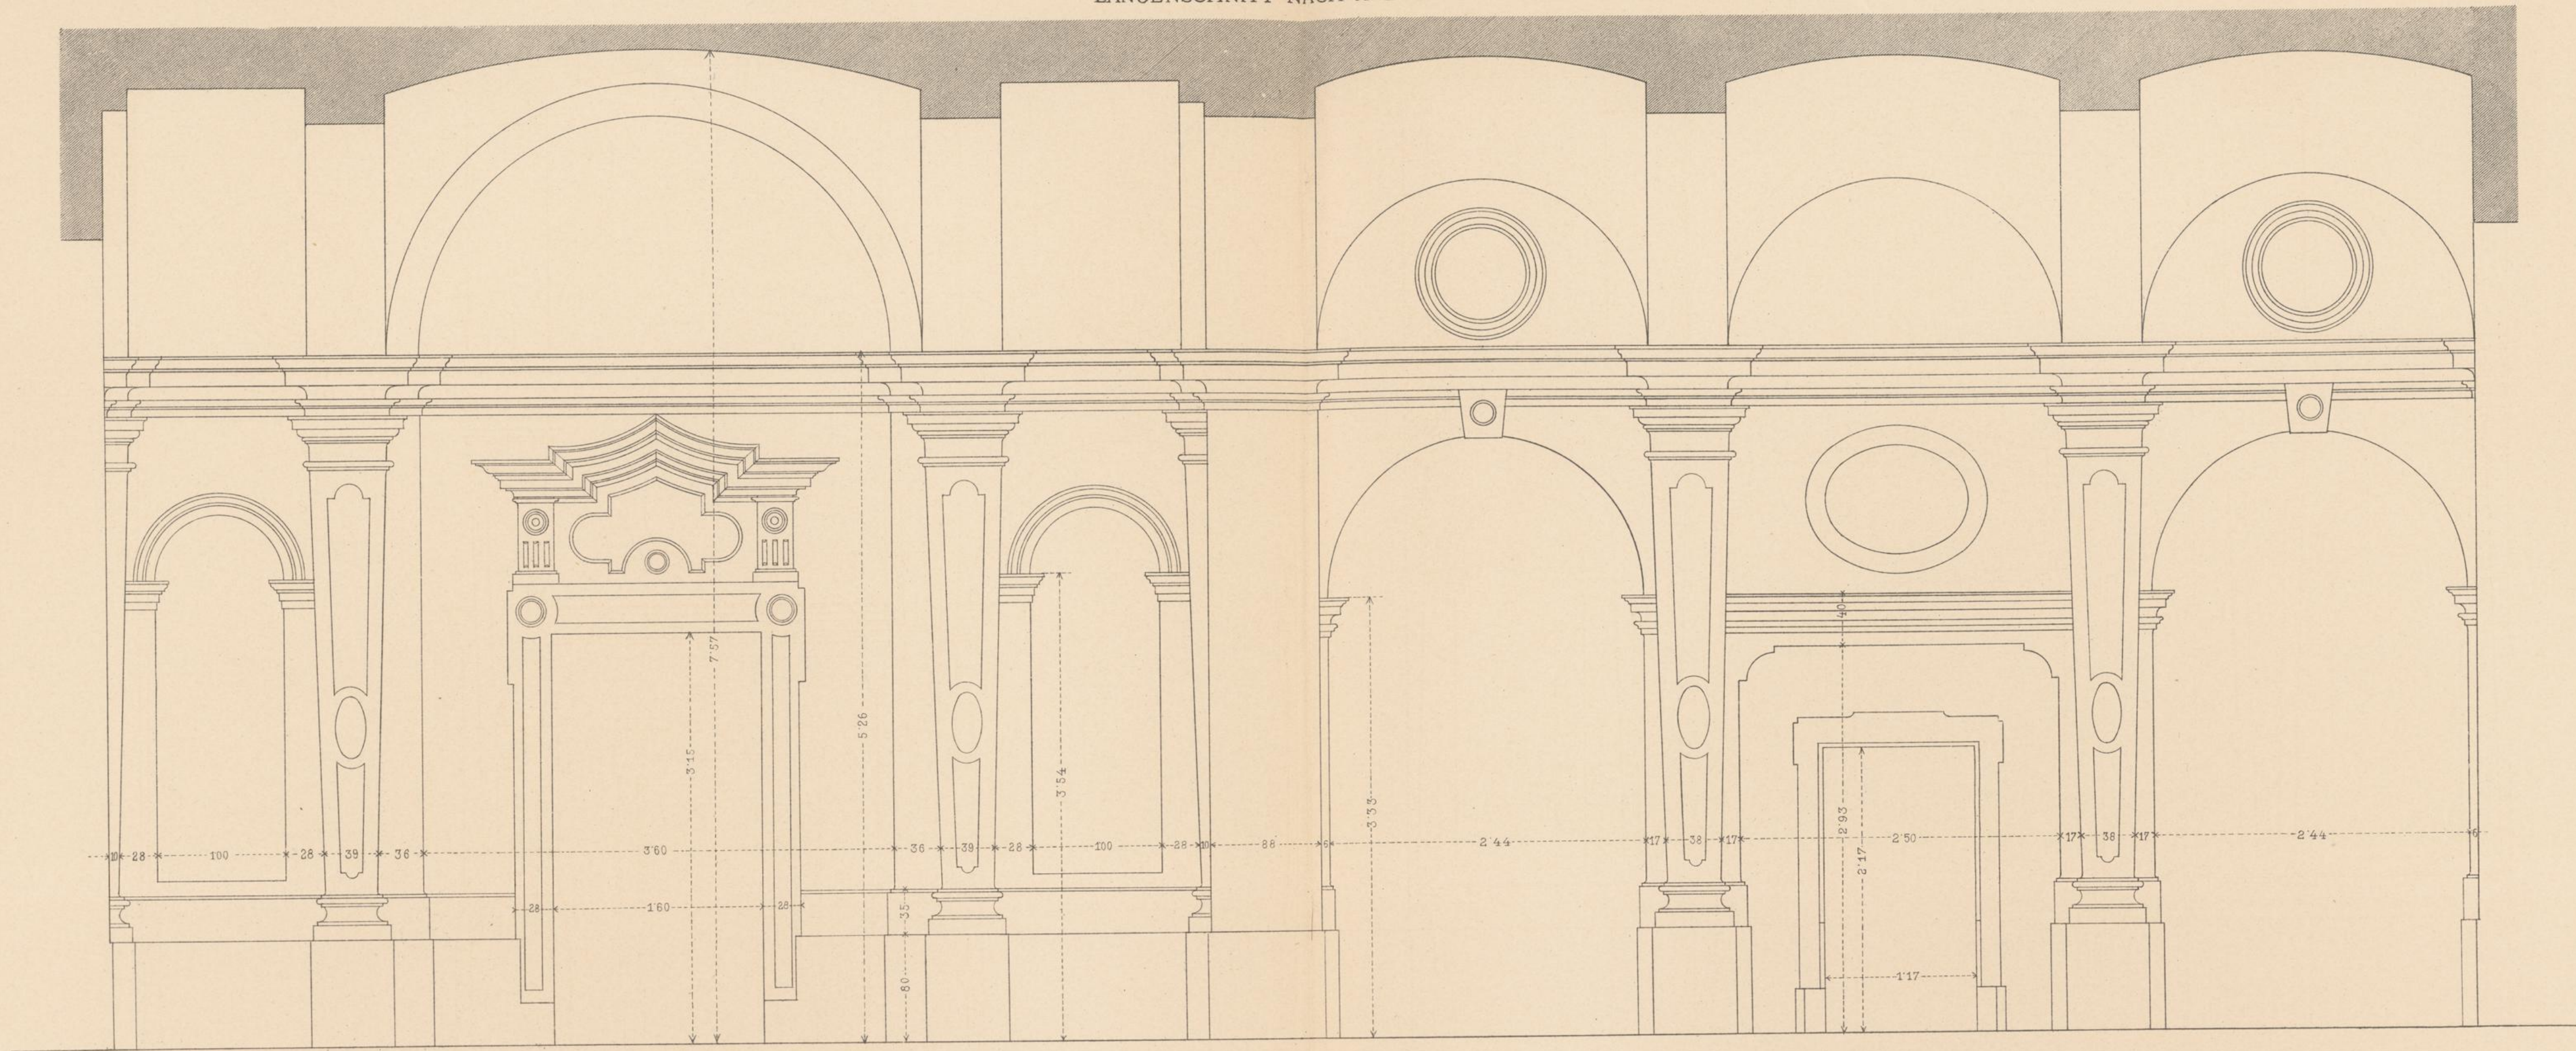

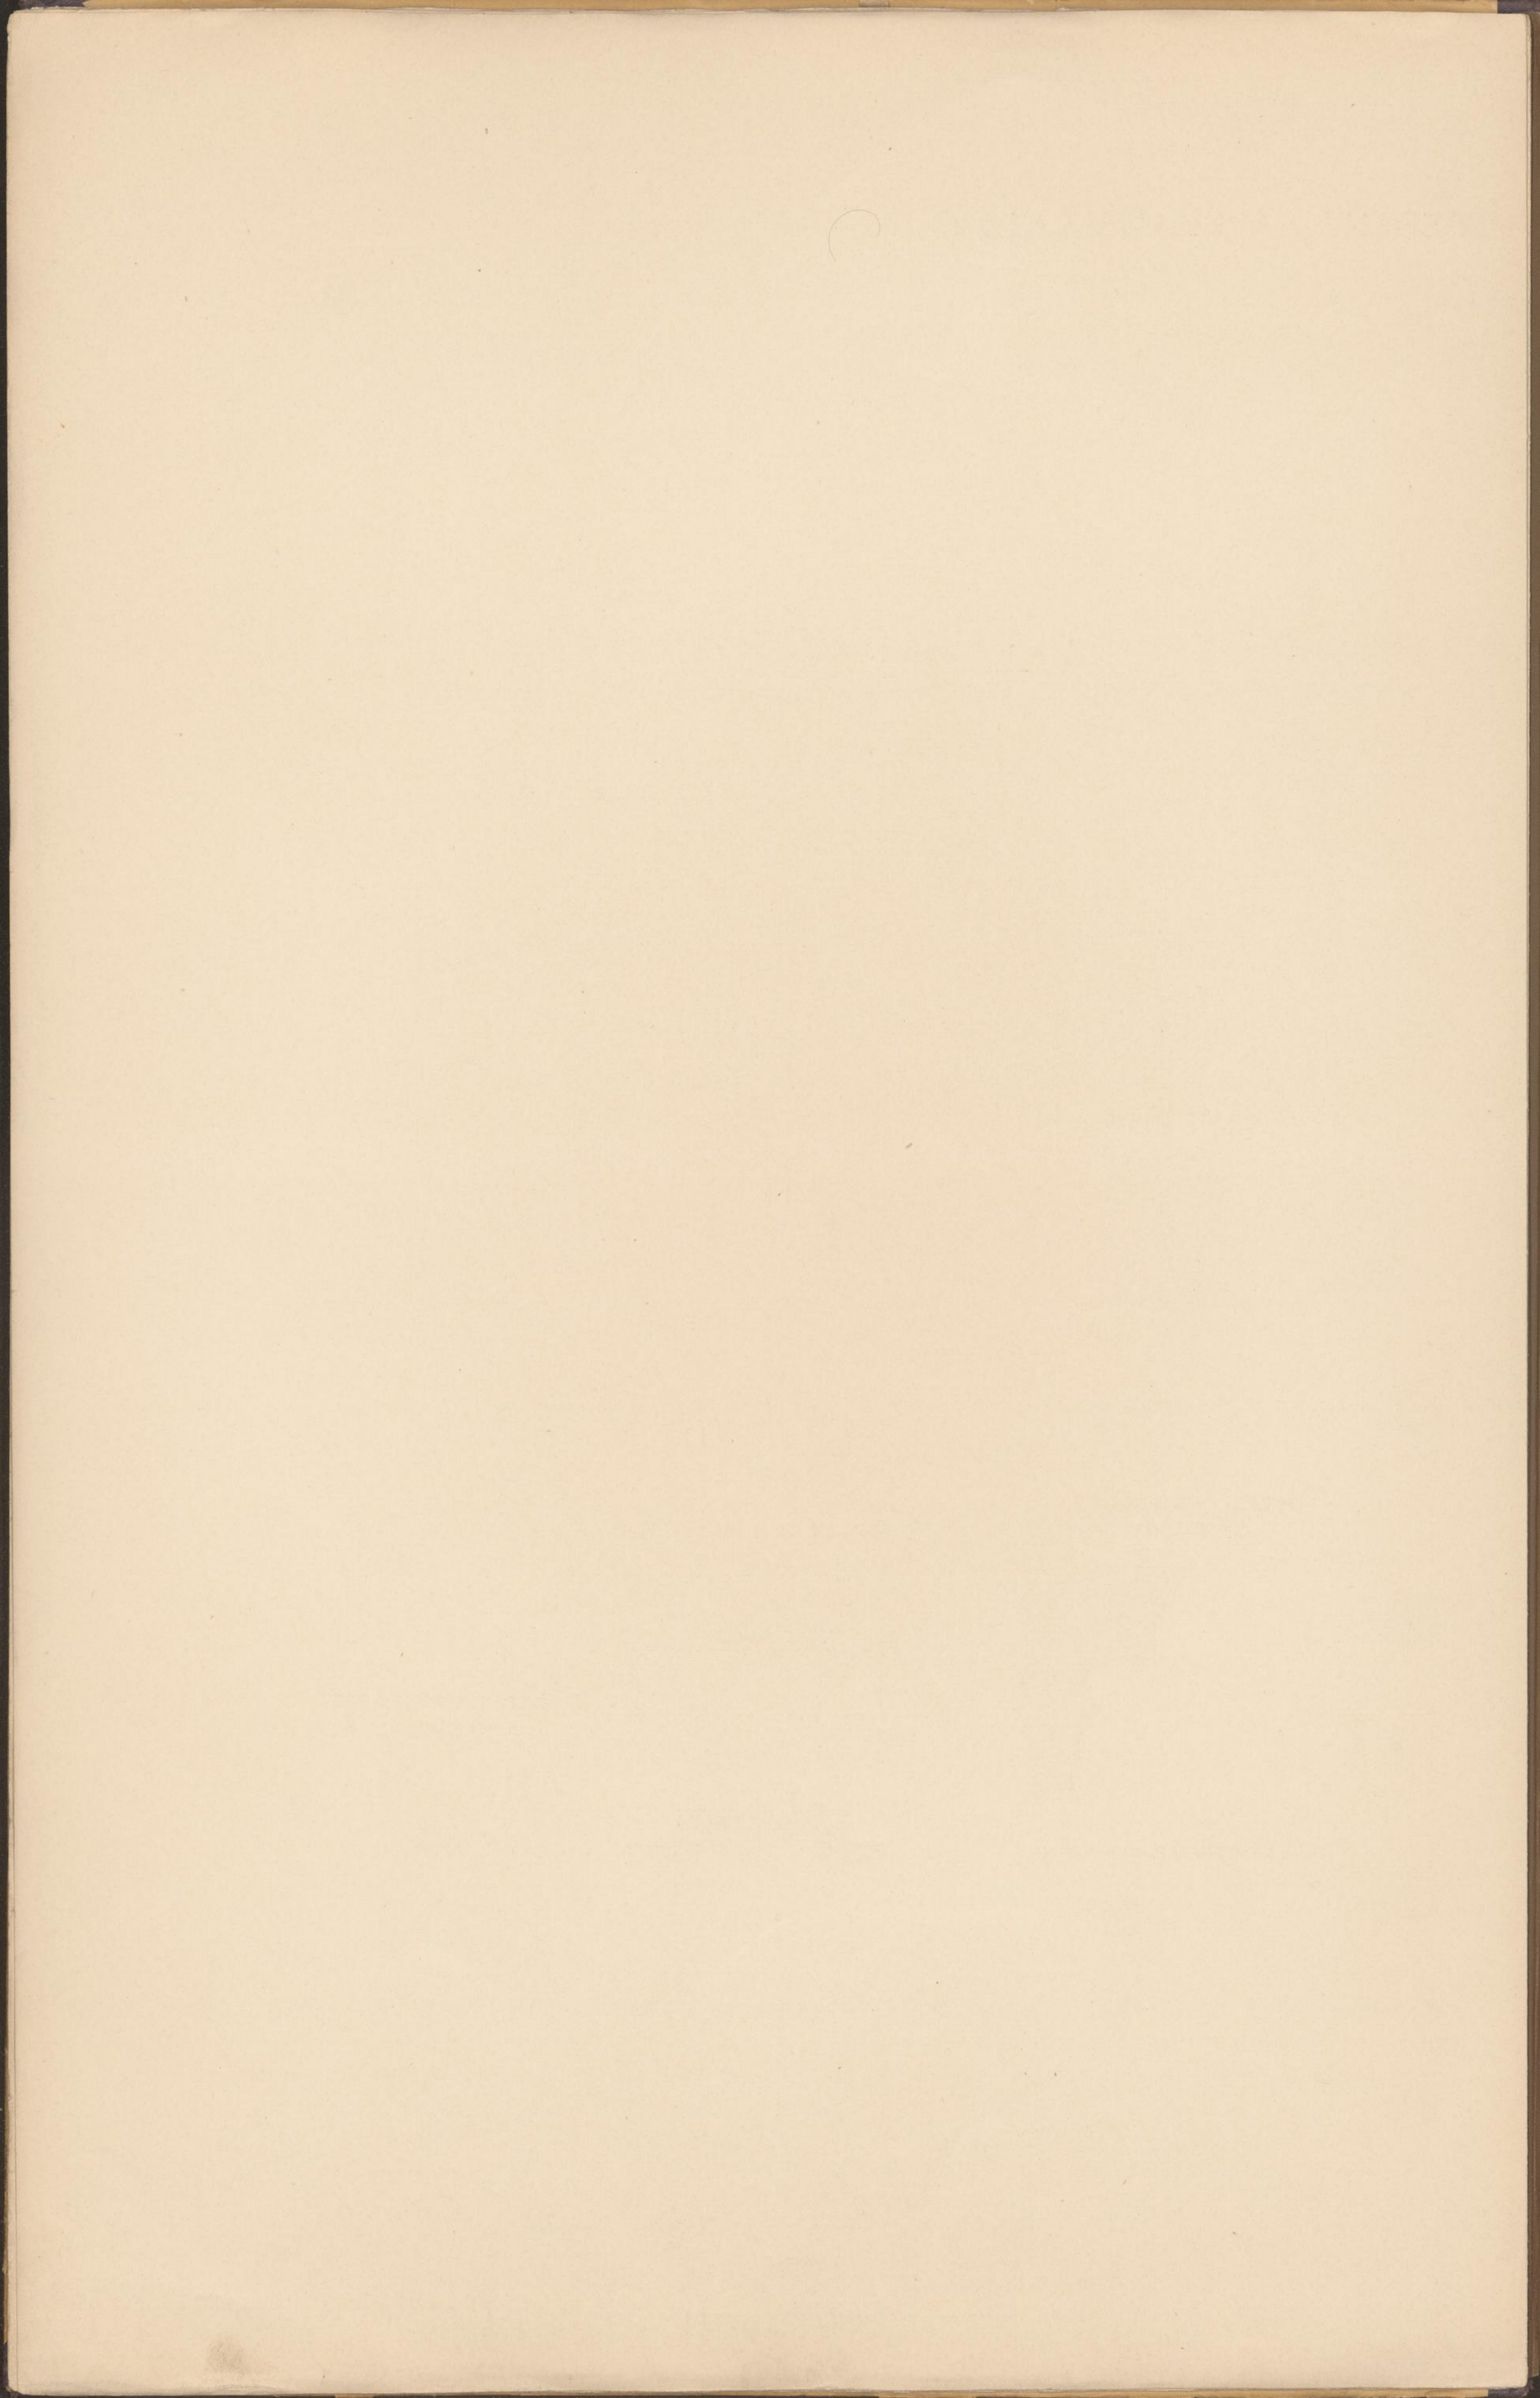


VESTIBUL IM MINISTERIUM DES ÄUSSEREN I. BALLHAUSPLATZ 2.


QUERSCHNITT NACH C. D.

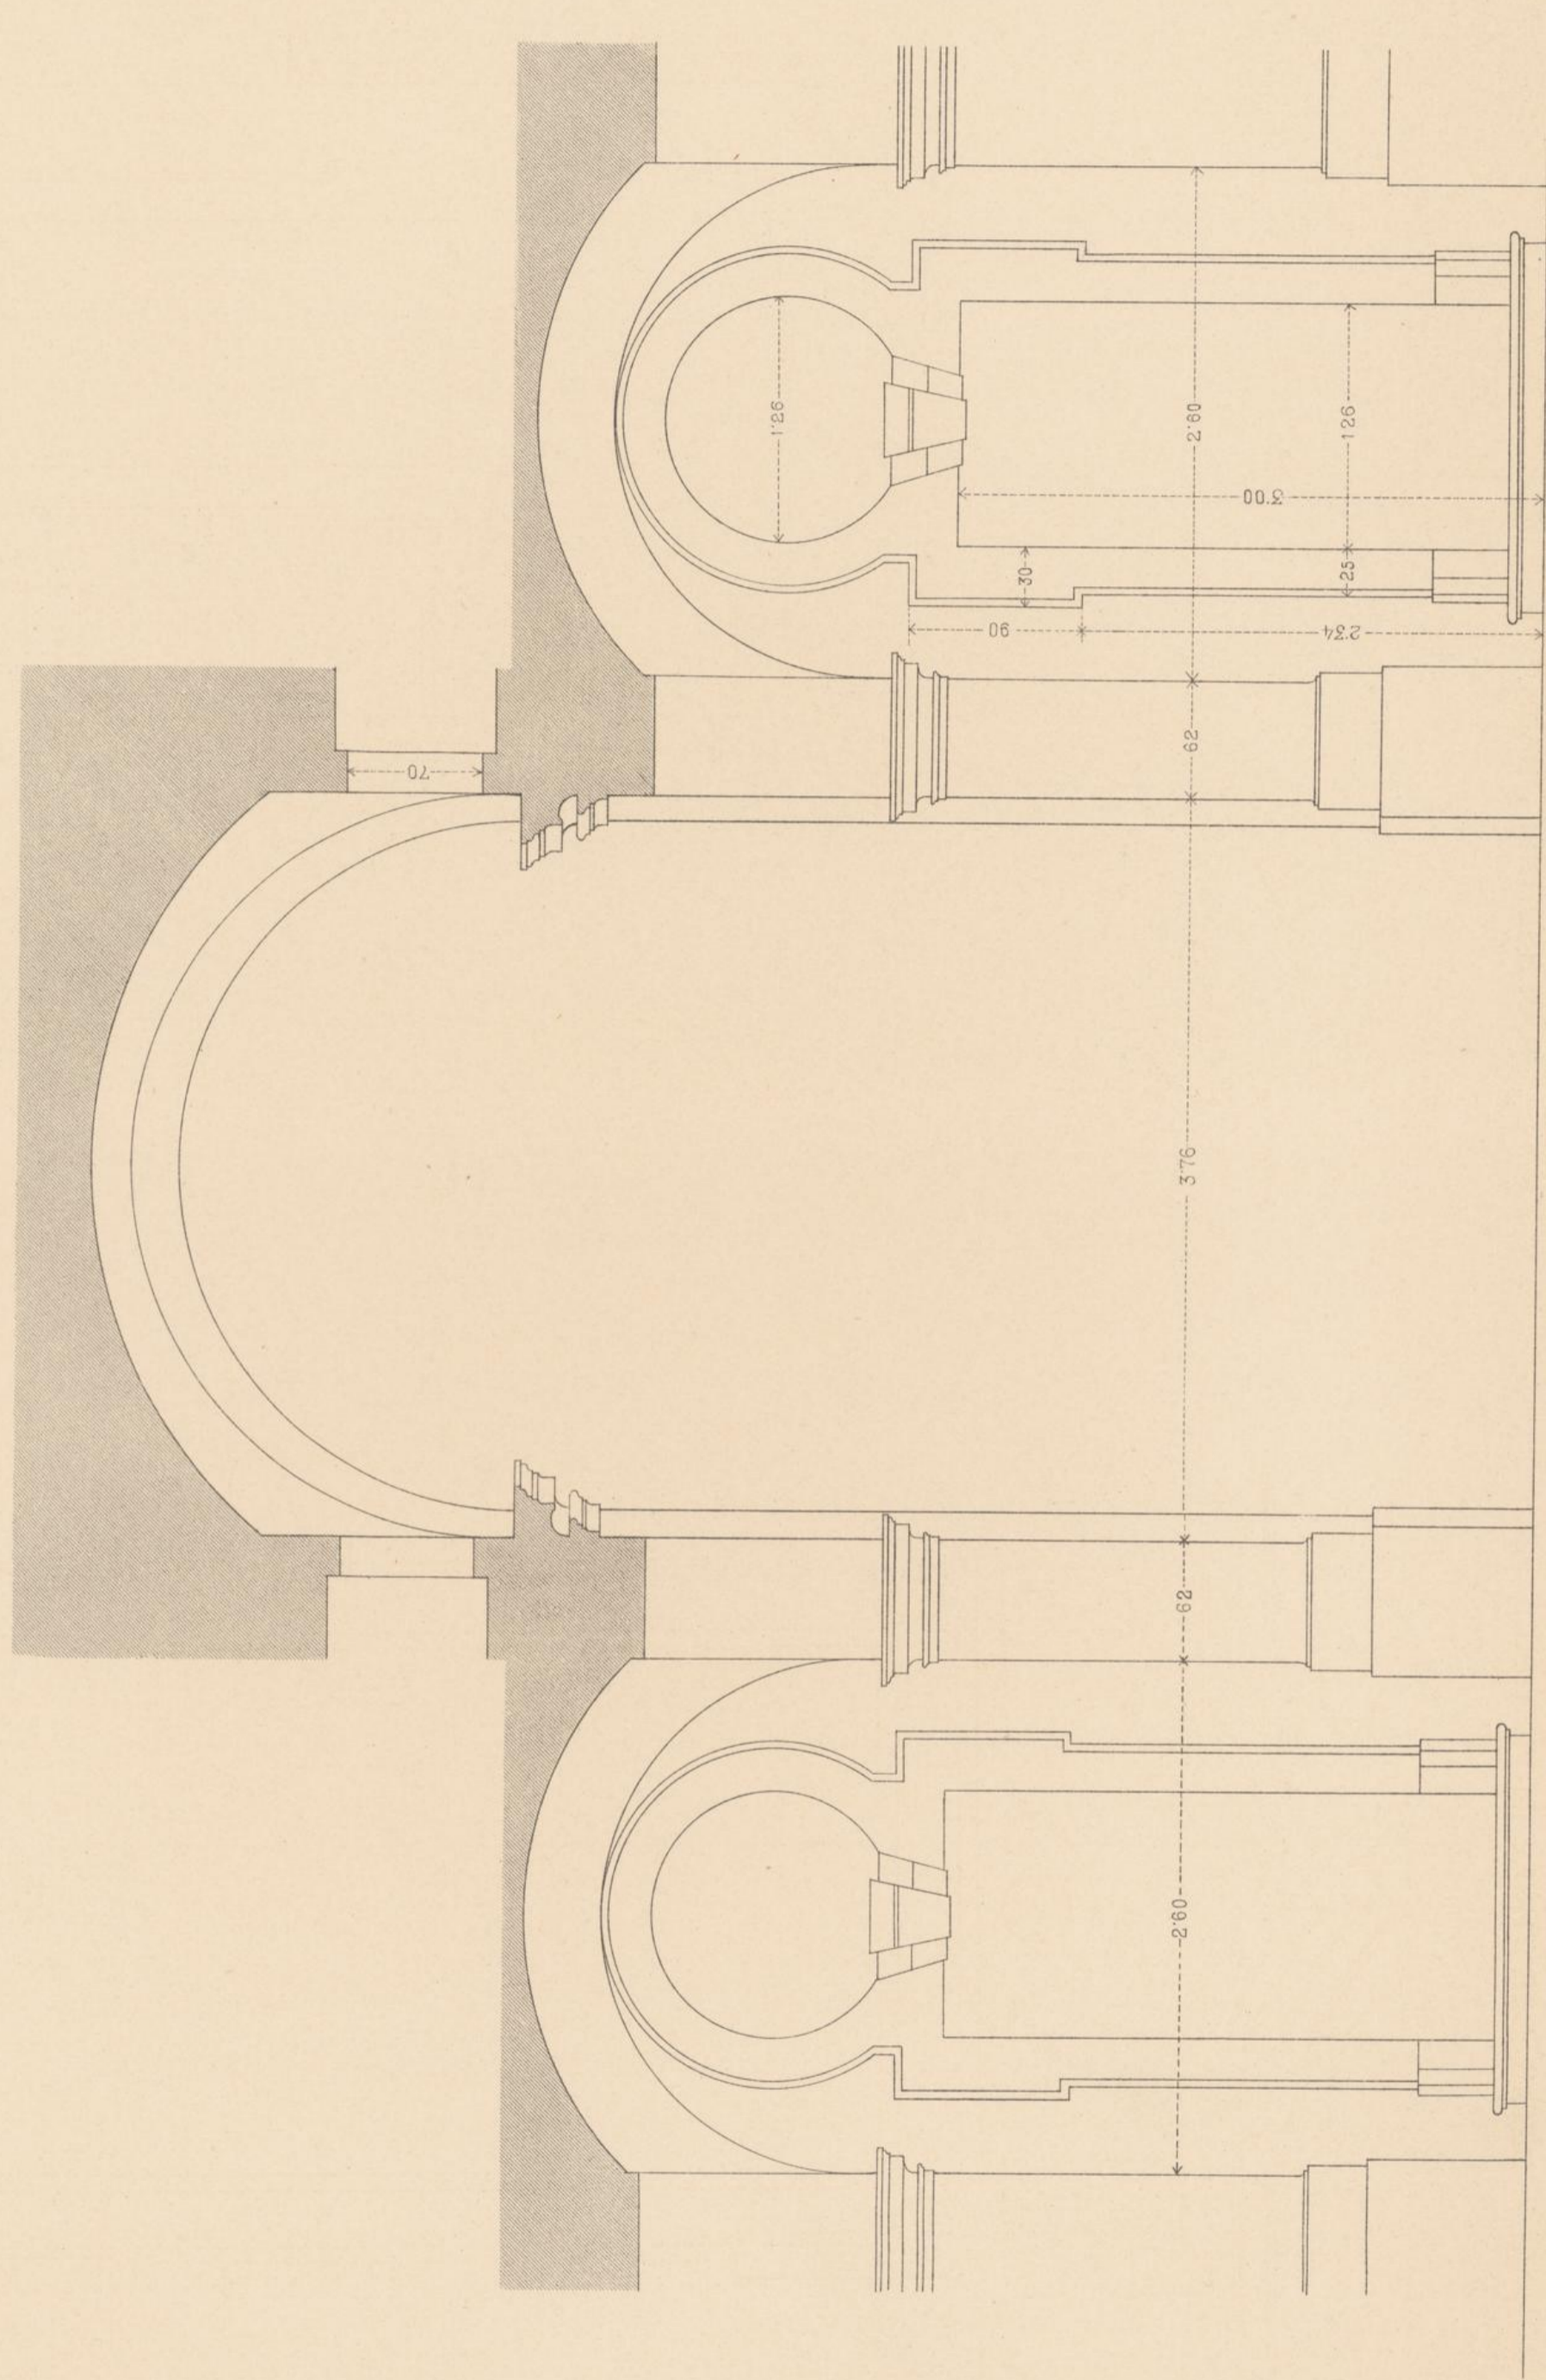


DETAIL DER THÜRE IM VESTIBUL

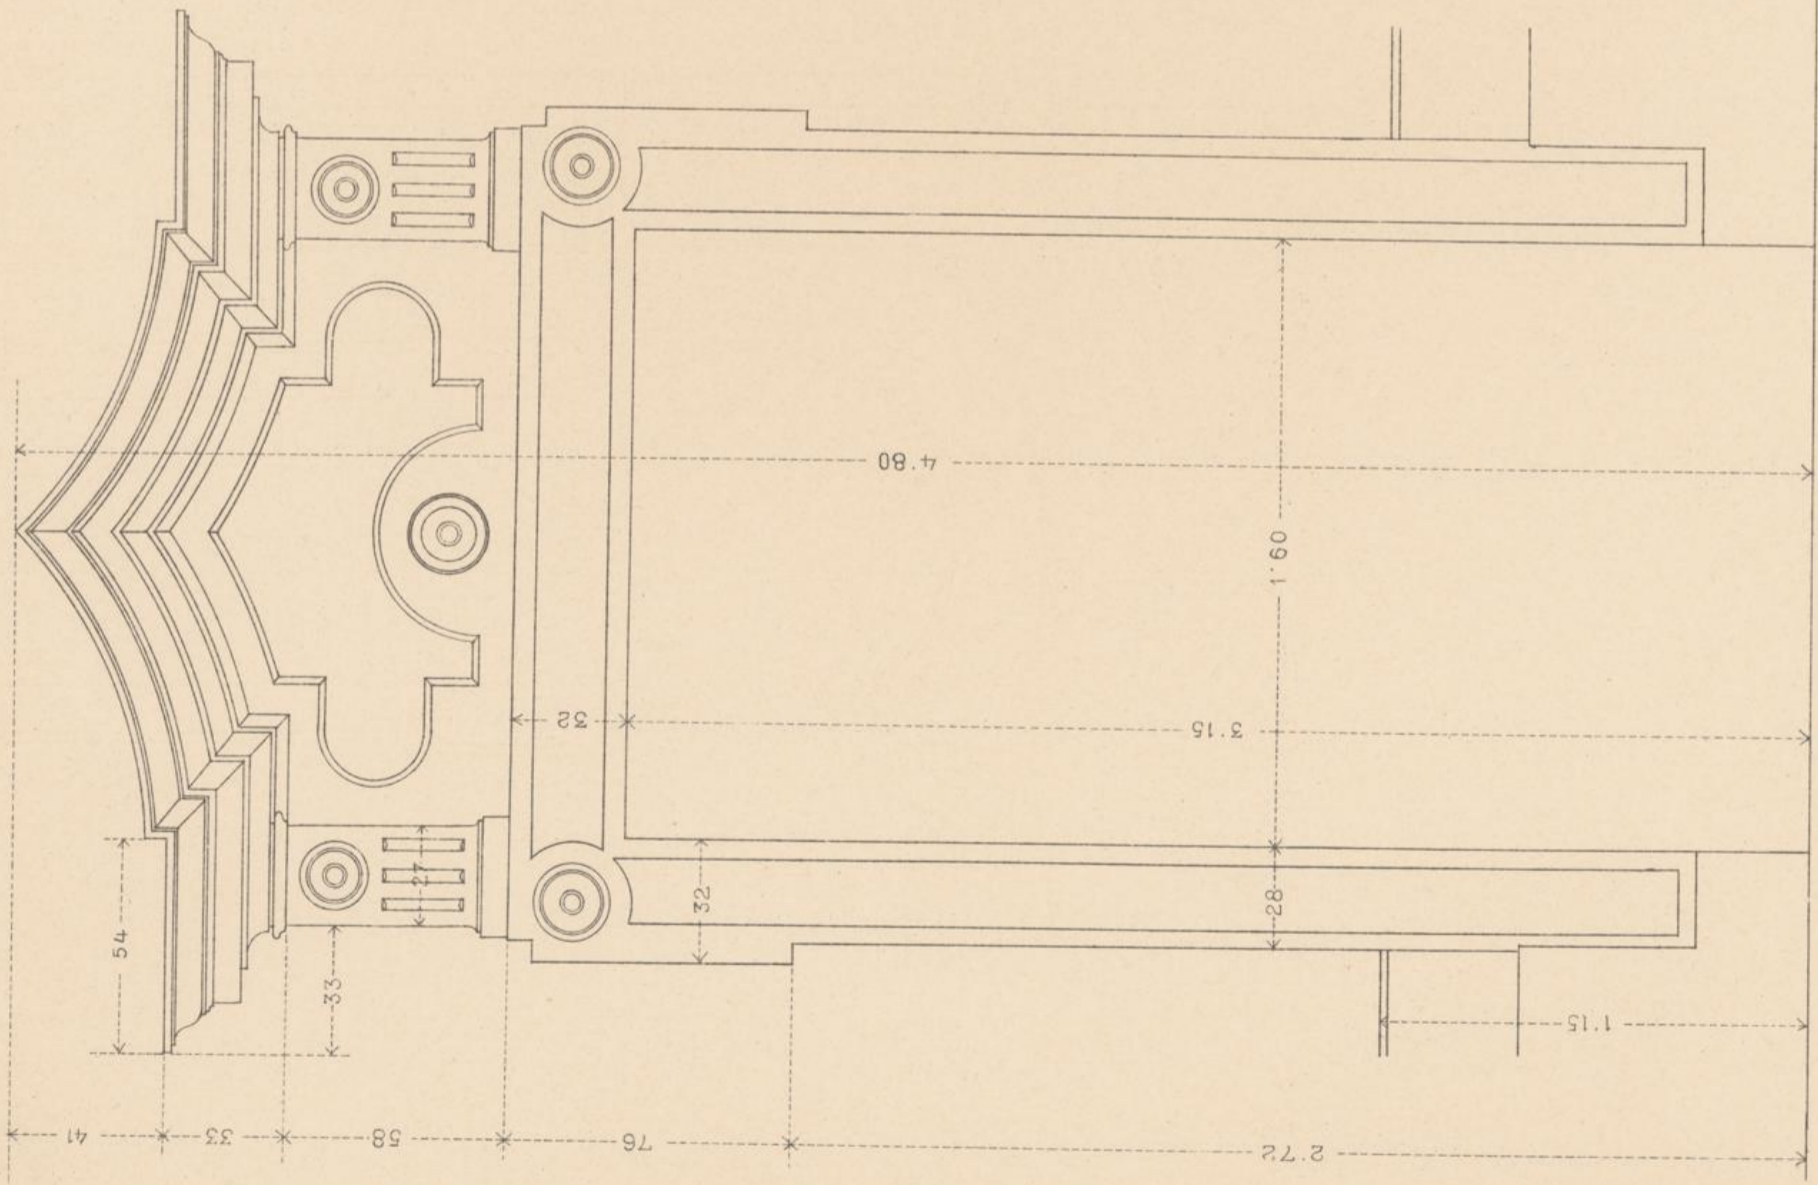

MASSTAB FÜR DAS DETAIL.

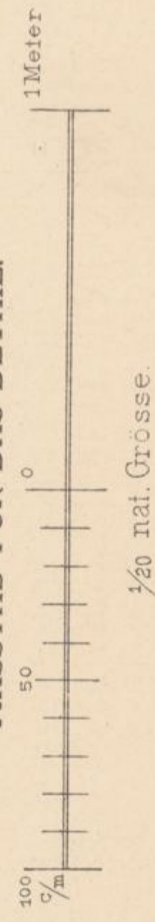

QUERSCHNITT NACH E. F.

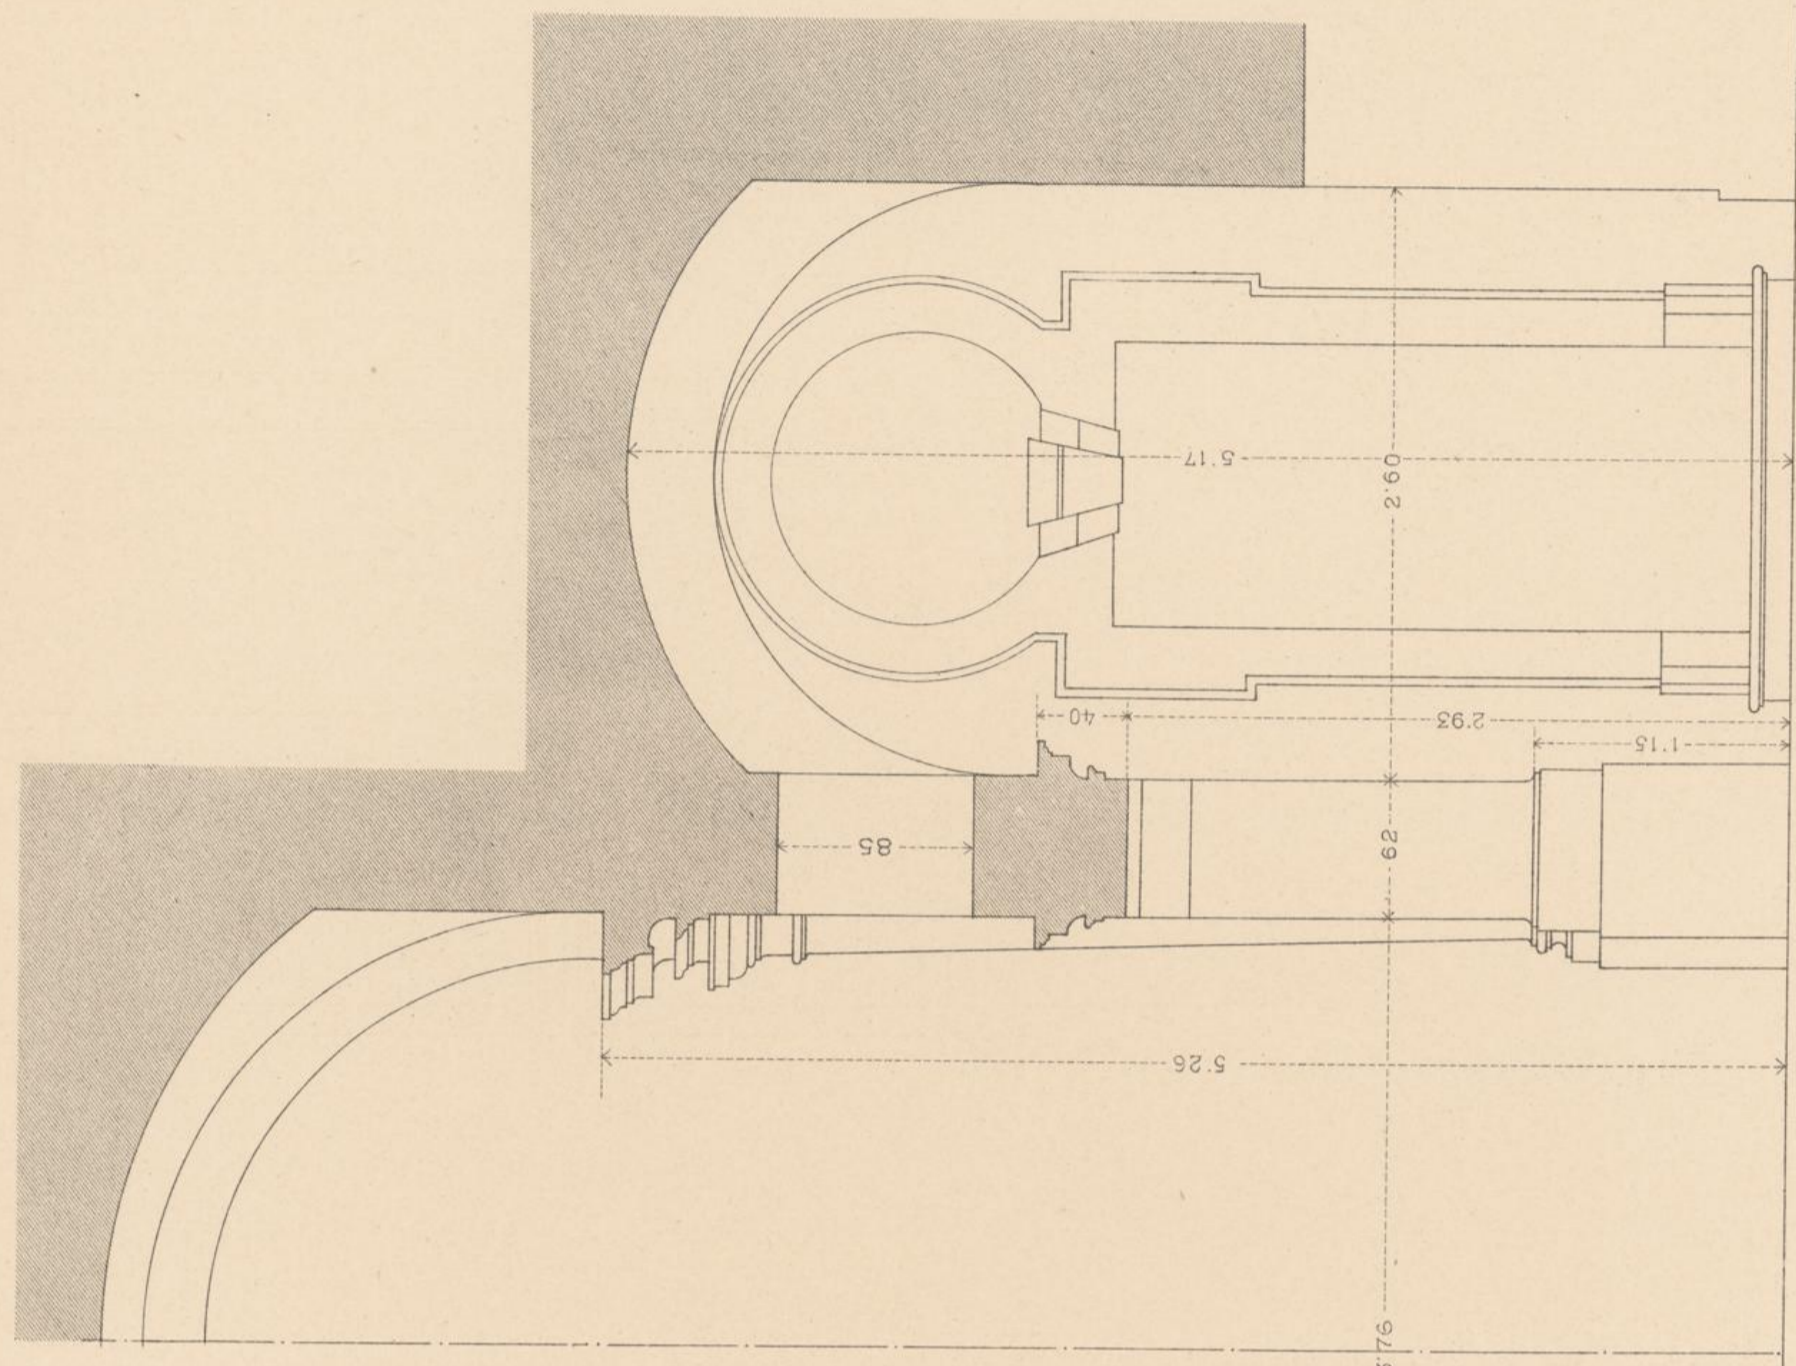

MASSTAB FÜR DIE SCHNITTE.

