



VESTIBUL IM GEBÄUDE  
DER K. K. STAATSSCHULDEN-CASSE  
I., SINGERSTRASSE.

 


# VESTIBUL U. STIEGENHAUS IM GEBÄUDE DER K. K. STAATSSCHULDEN-CASSE I., SINGERSTRASSE.


GRUNDRISS DES STIEGENHAUSES IM 1. STOCK.

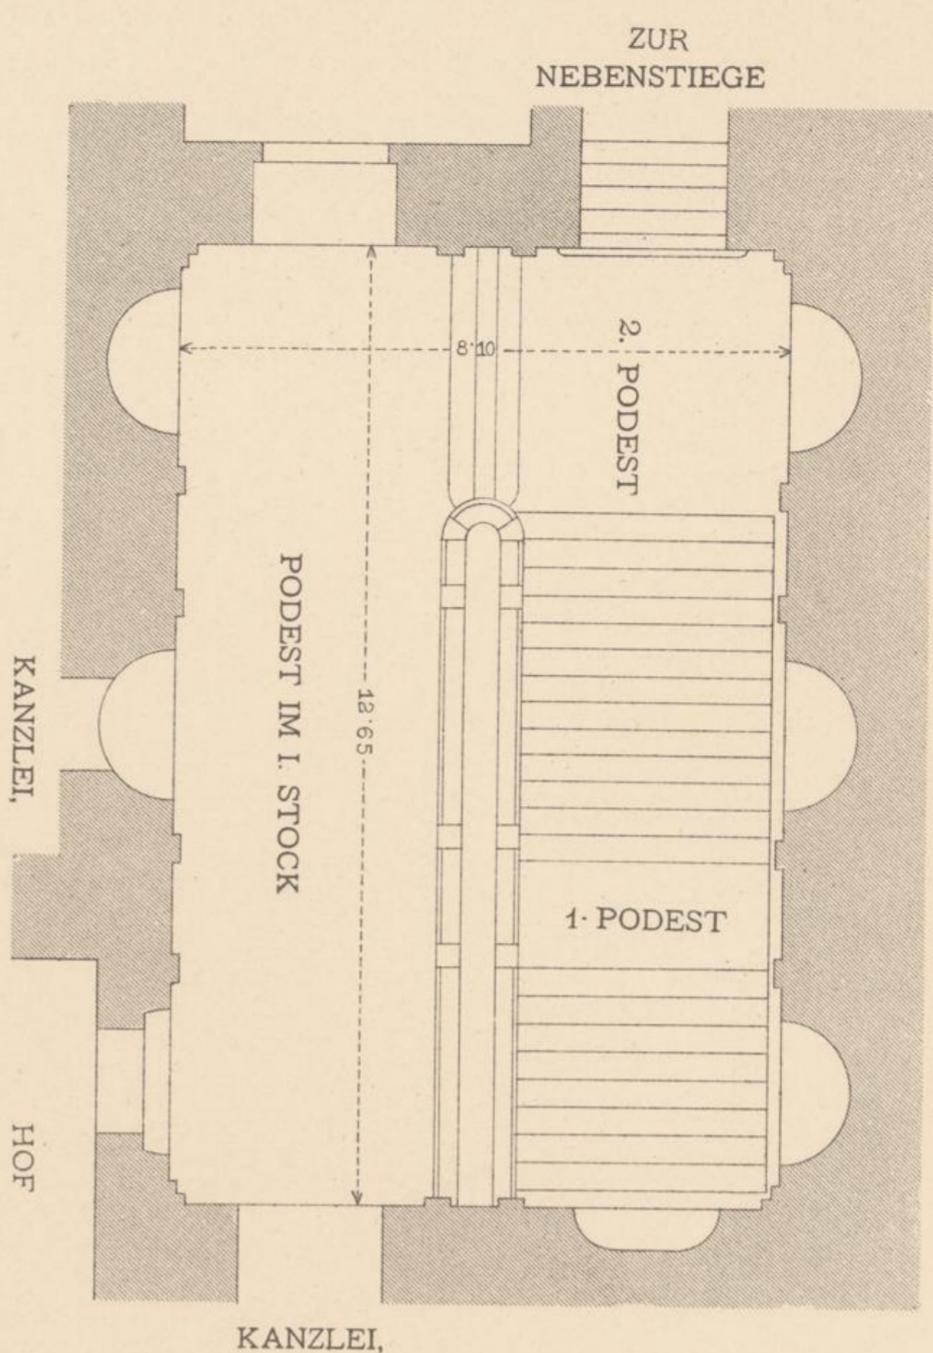

DETAIL DES POSTAMENTES  
IM STIEGENHAUS.

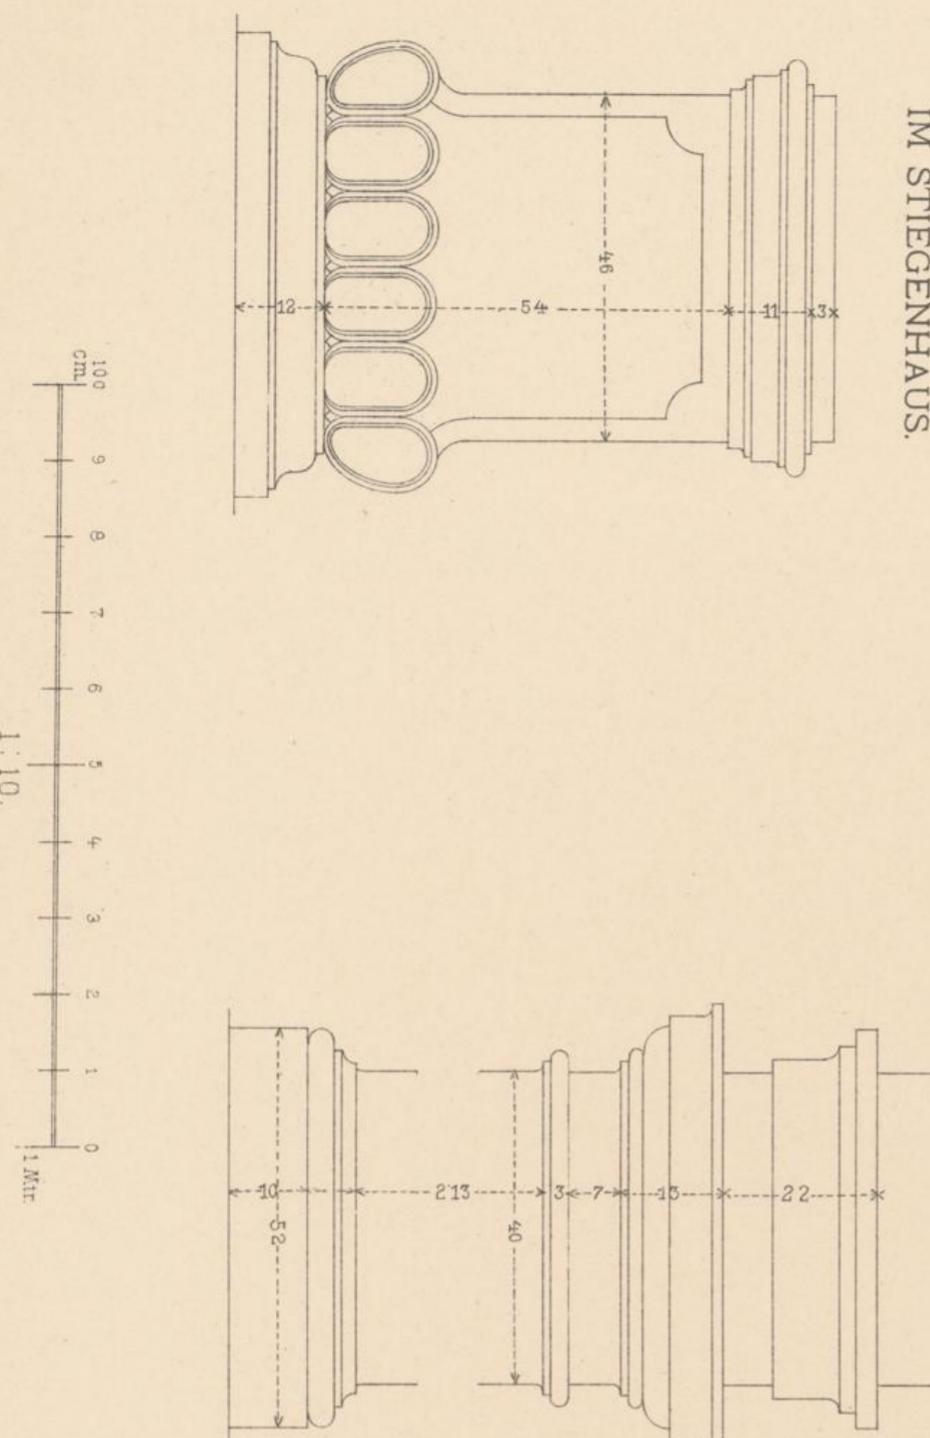


DETAIL DER PILASTER IM VESTIBUL.

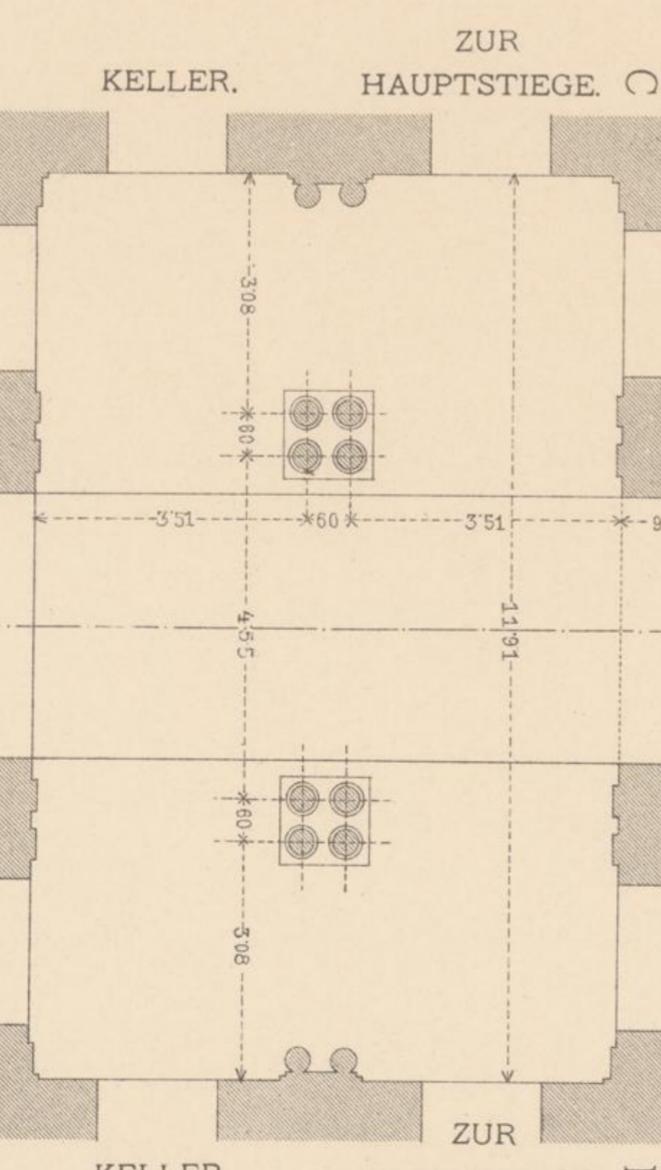

FÜR DIE DETAILS

GRUNDRISS DES VESTIBULS  
STRASSE

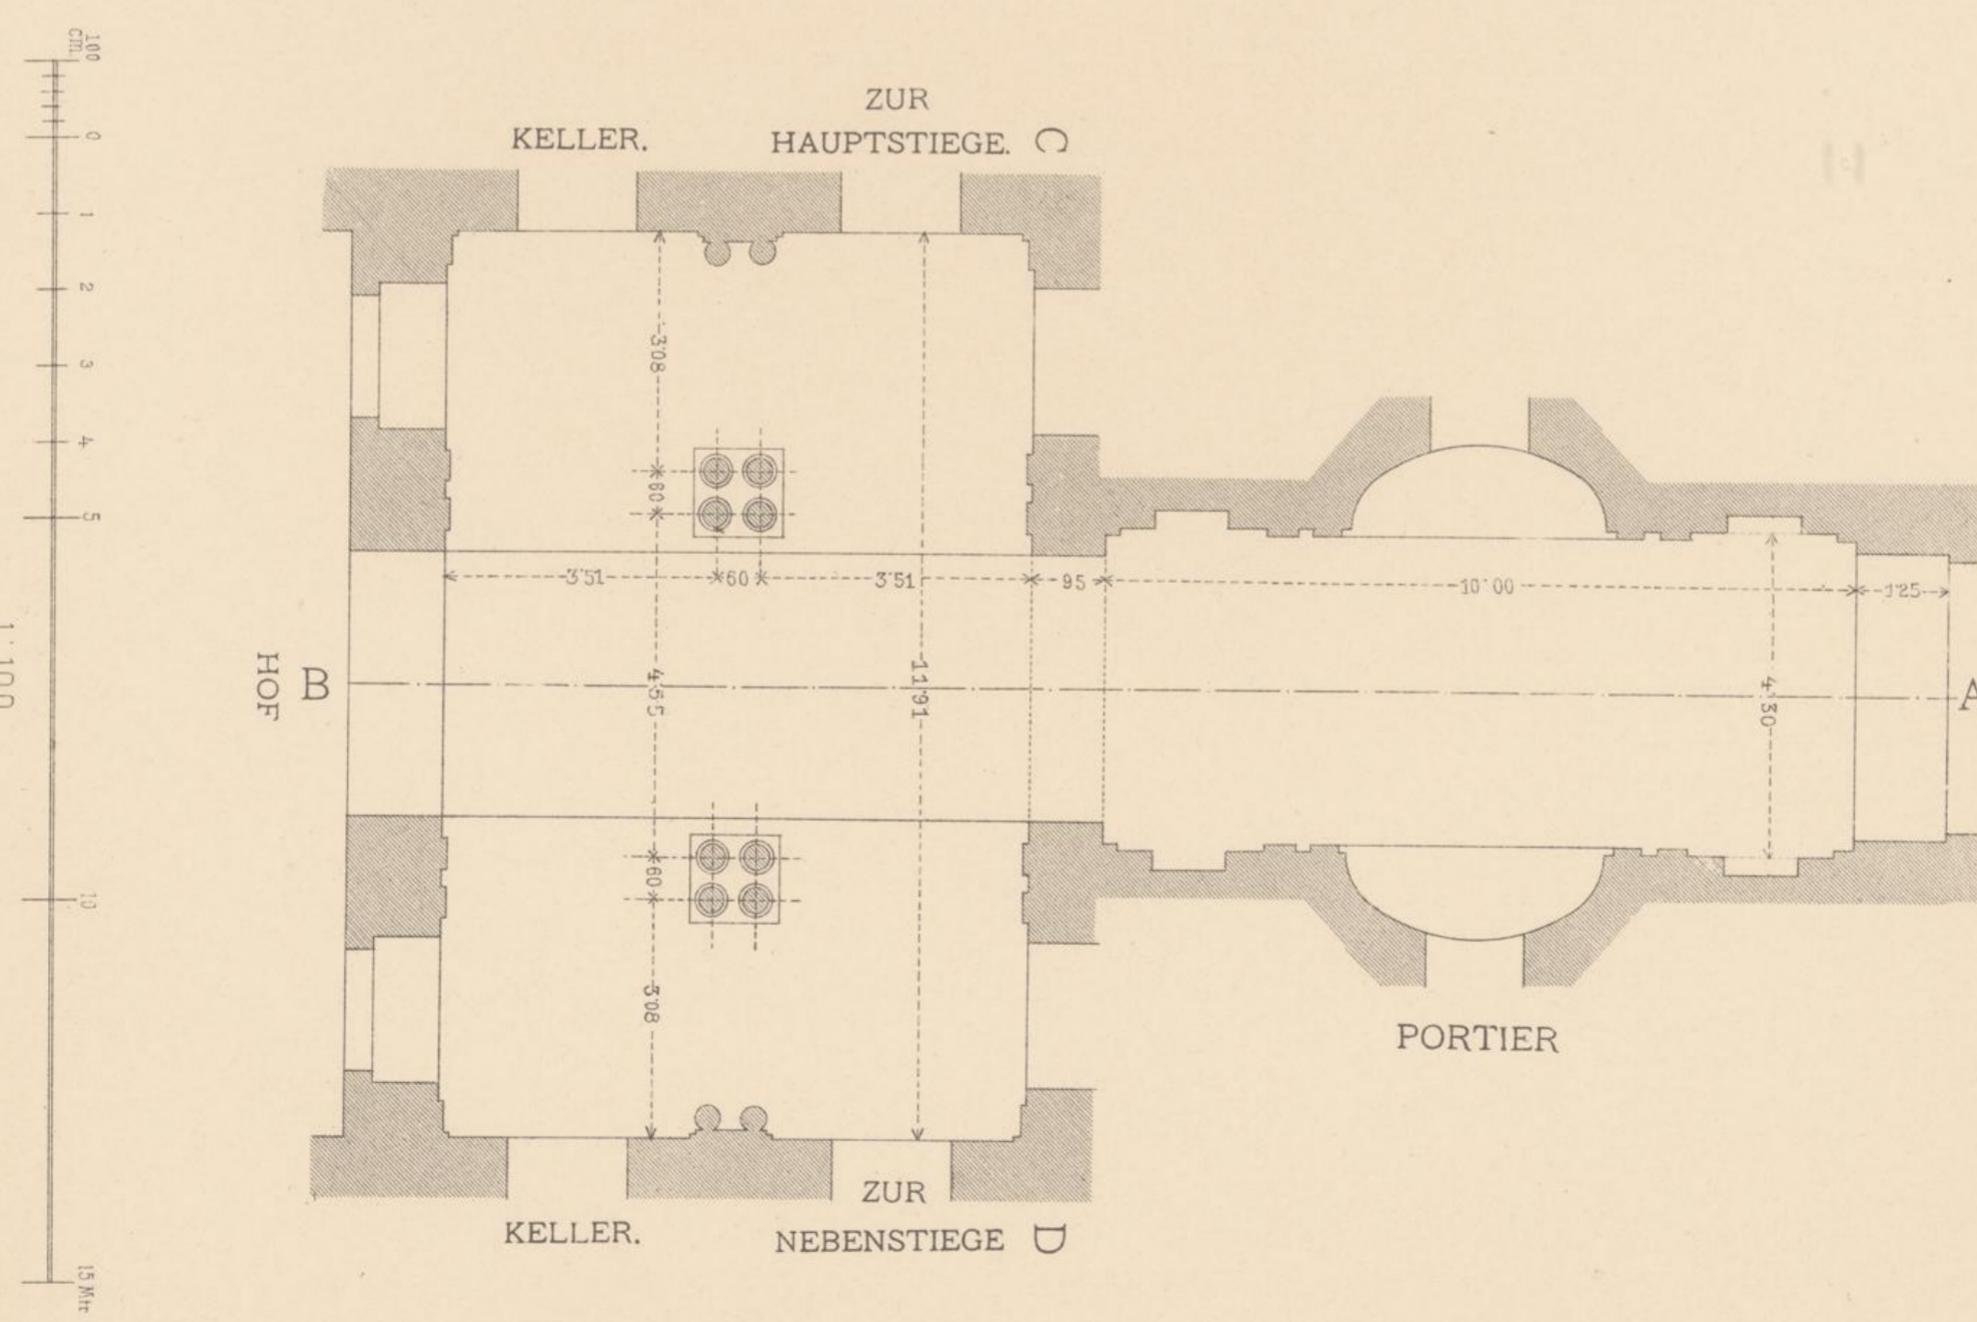


FÜR DIE GRUNDRIFFE




# VESTIBUL IM GEBÄUDE DER K. K. STAATSSCHULDEN-CASSE I, SINGERSTRASSE.

LÄNGENSCHNITT DURCH DAS VESTIBUL, NACH A. B.

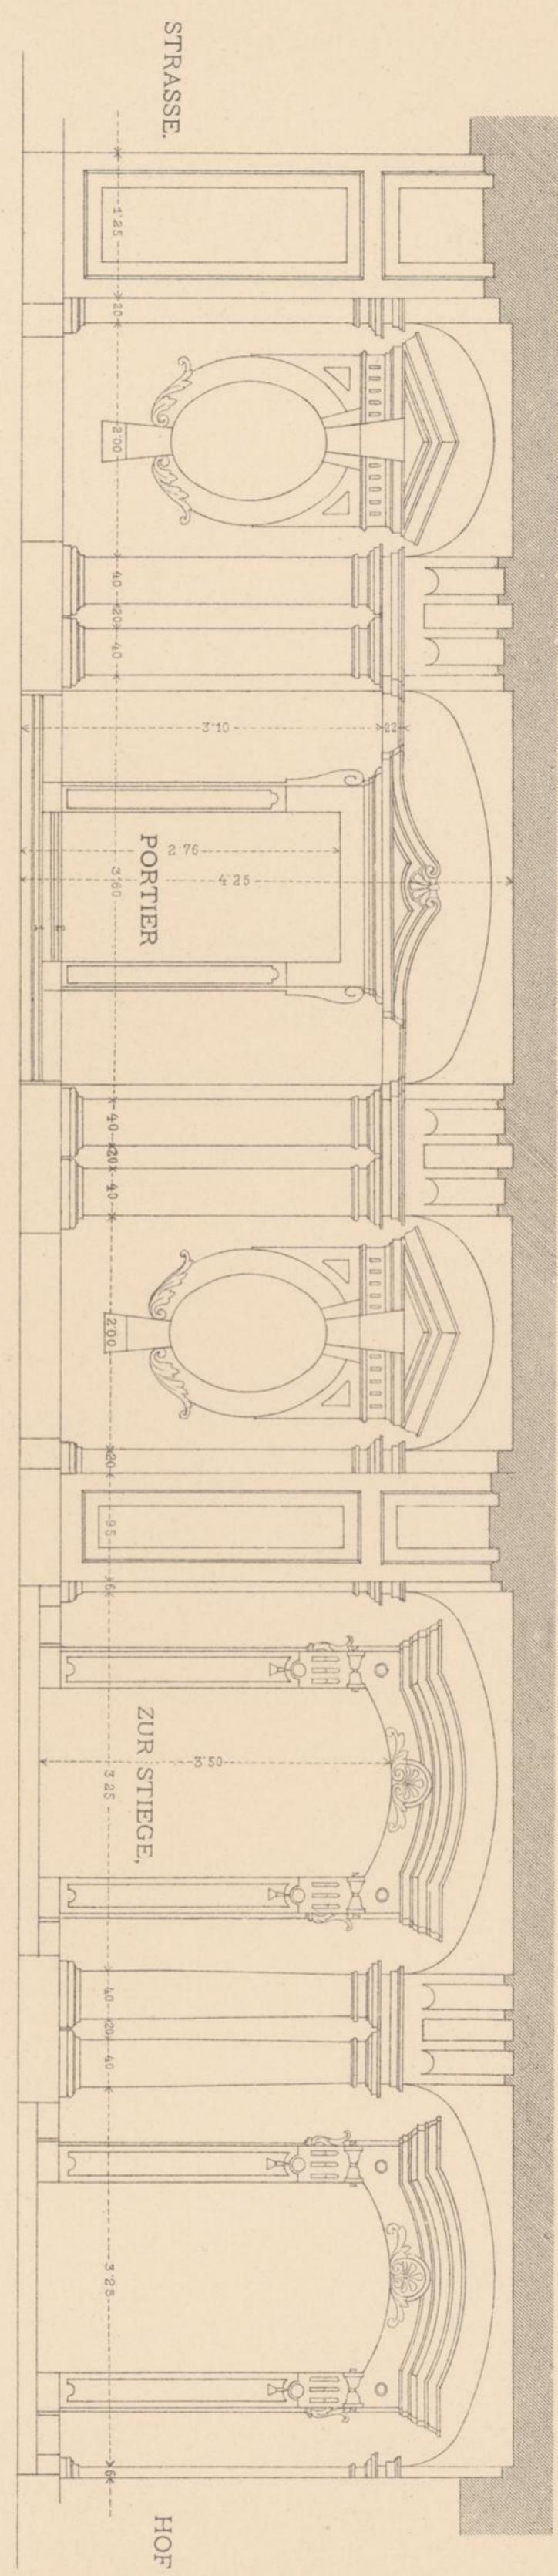

QUERSCHNITT DURCH DAS VESTIBUL NACH C. D.

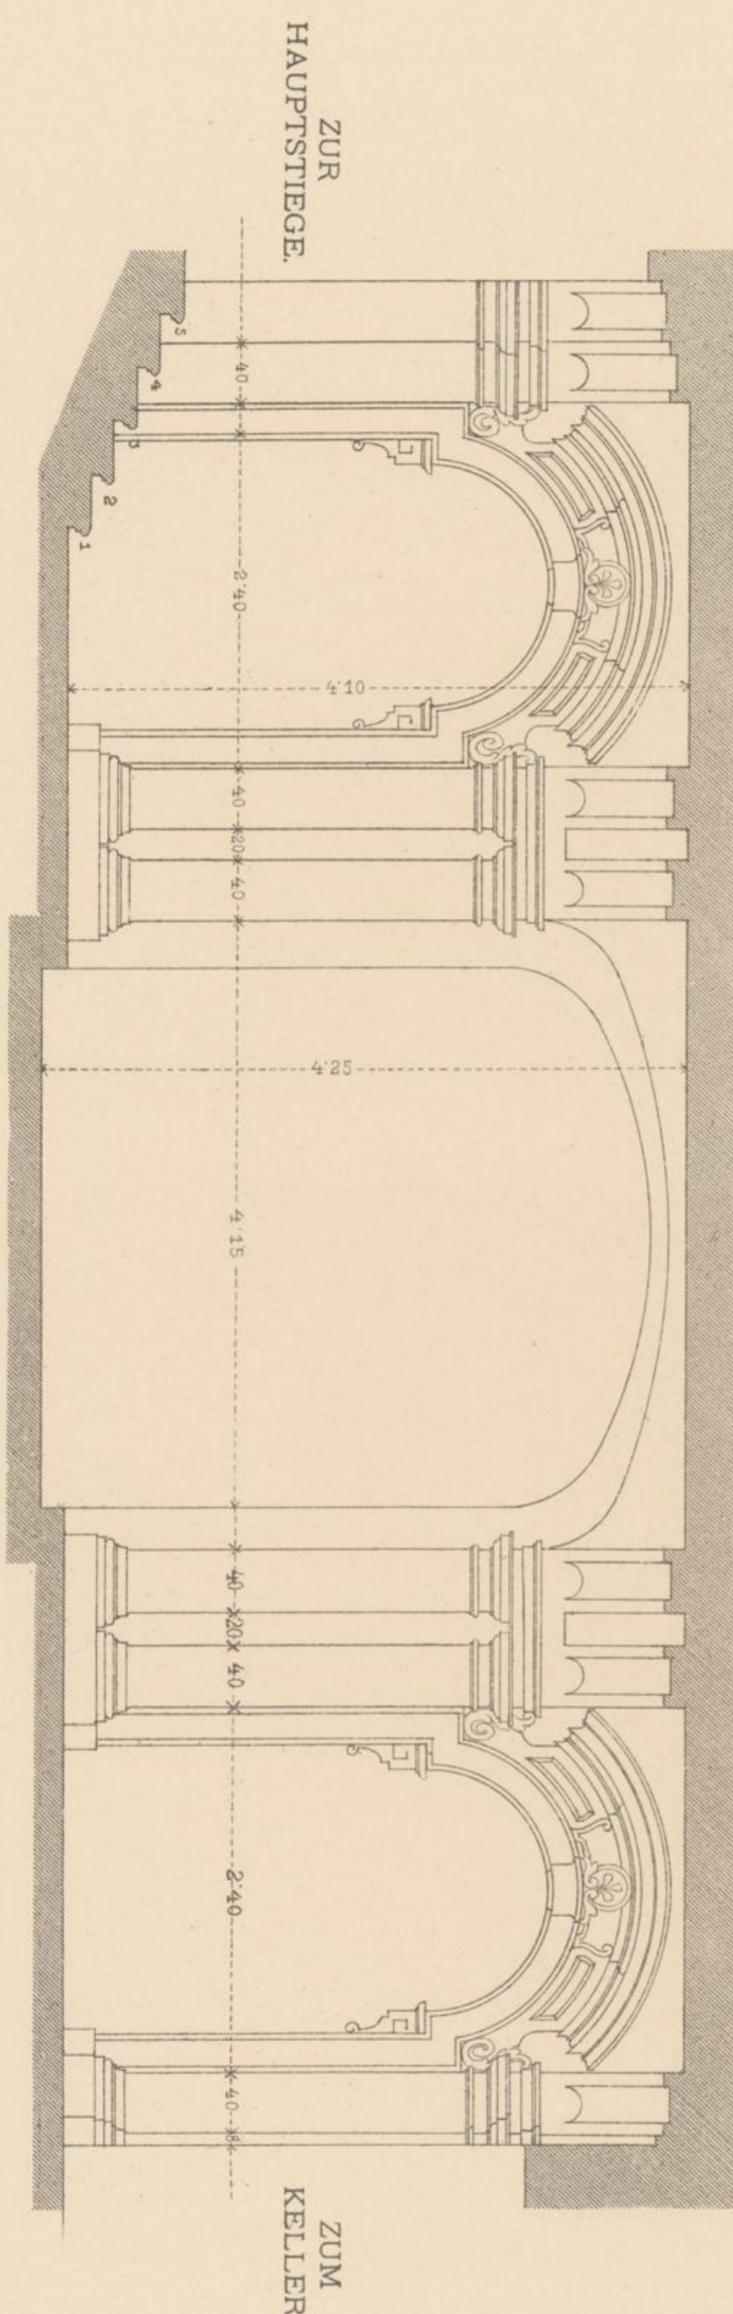

100  
50  
1  
2  
3  
4  
5  
6  
7 Meter.

1:50





VESTIBUL IM GEBÄUDE DER K. K. STAATSSCHULDEN-CASSE I., SINGERSTRASSE.

THÜR IM VESTIBUL.

DETAILS

FENSTER IM VESTIBUL.

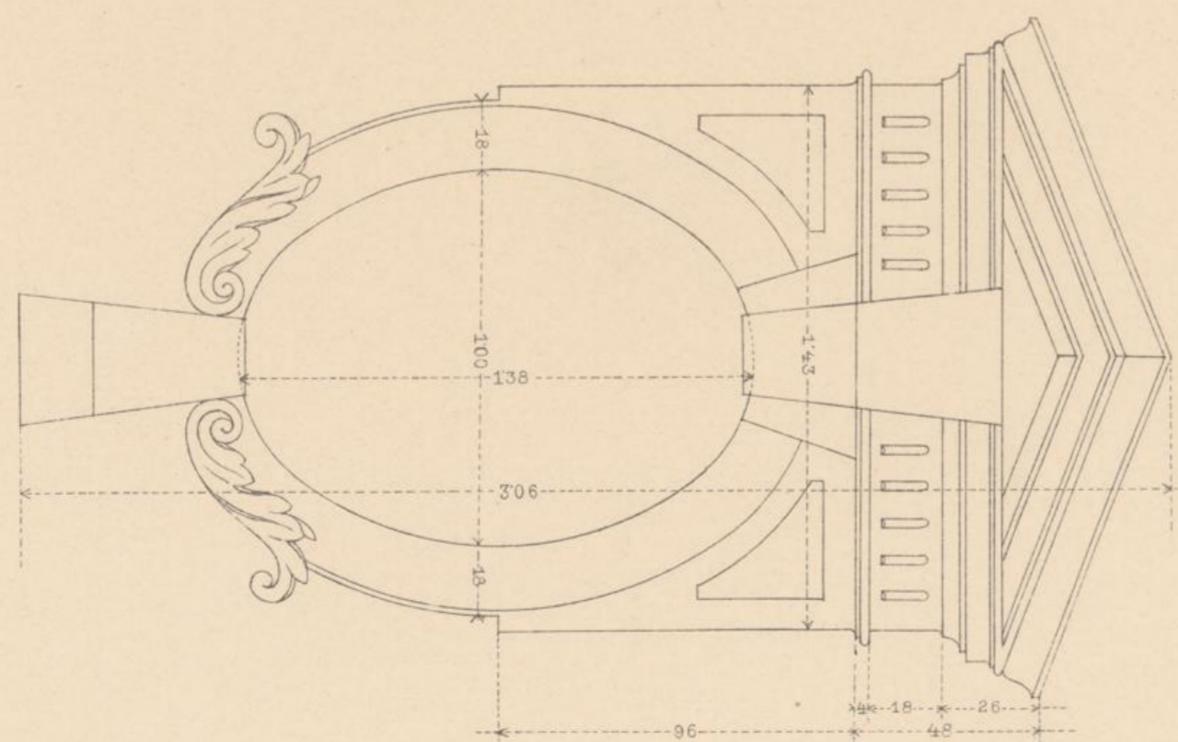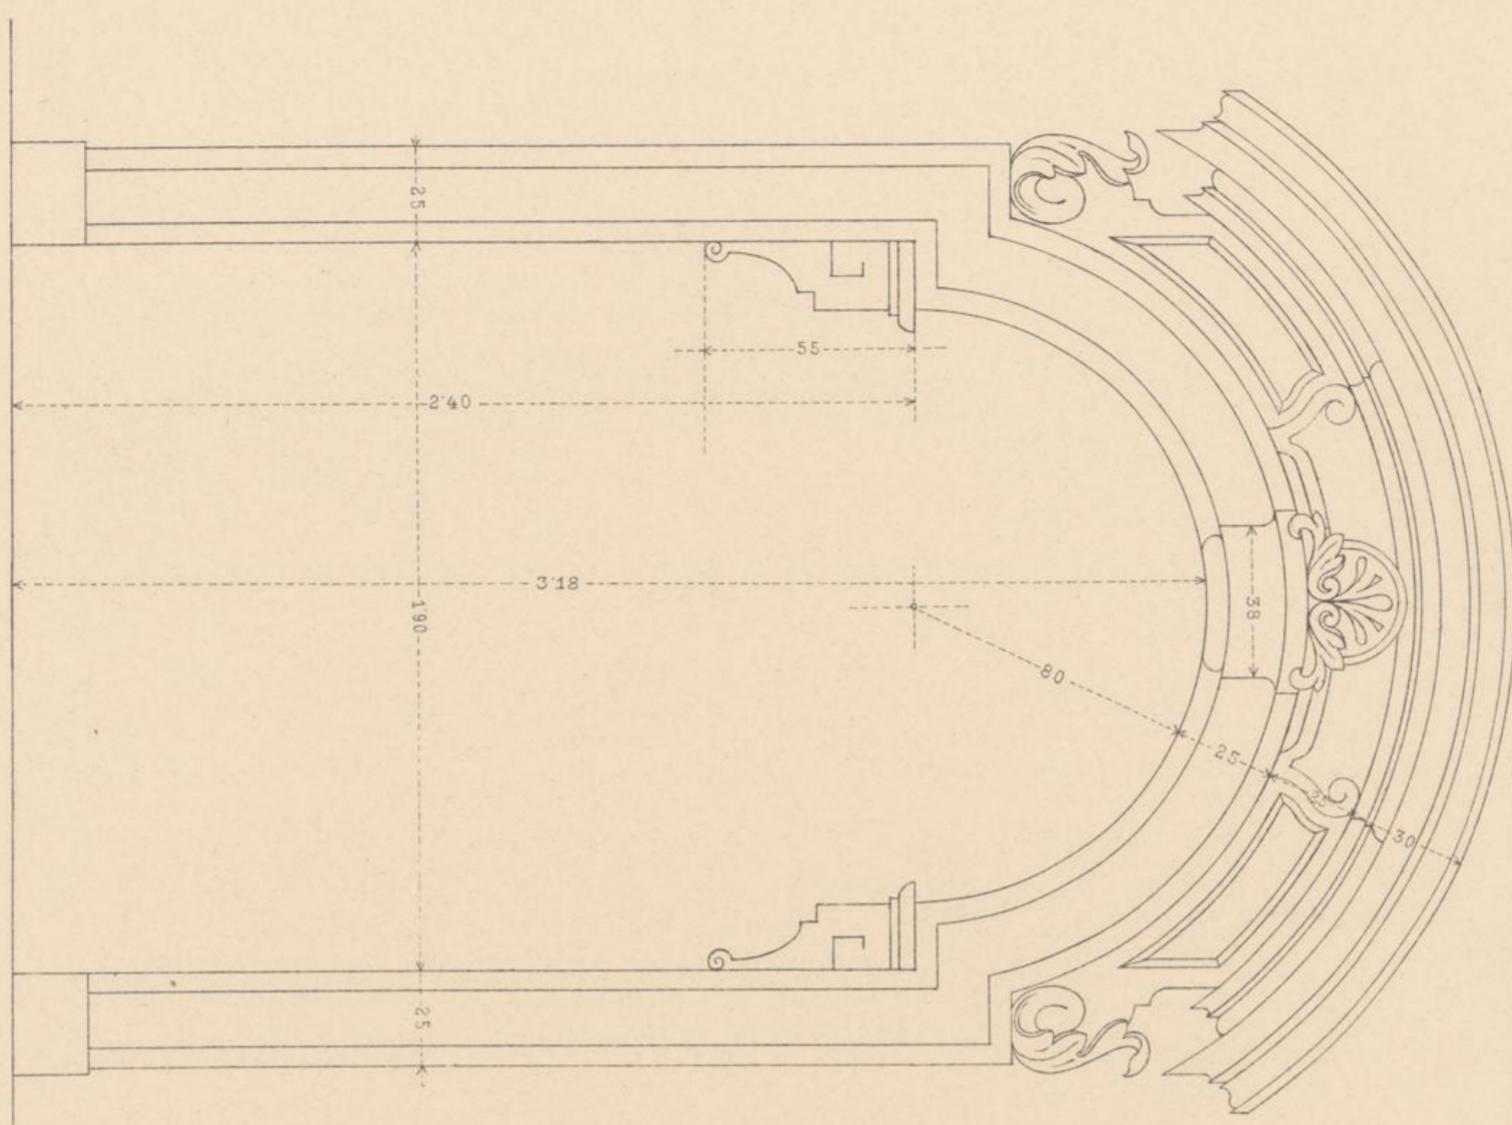


0m 100  
50 0  
1 Mir

1:20.



VESTIBUL IM GEBÄUDE DER K. K. STAATSSCHULDEN-CASSE I, SINGERSTRASSE.

DETAILS DER THÜREN IM VESTIBUL

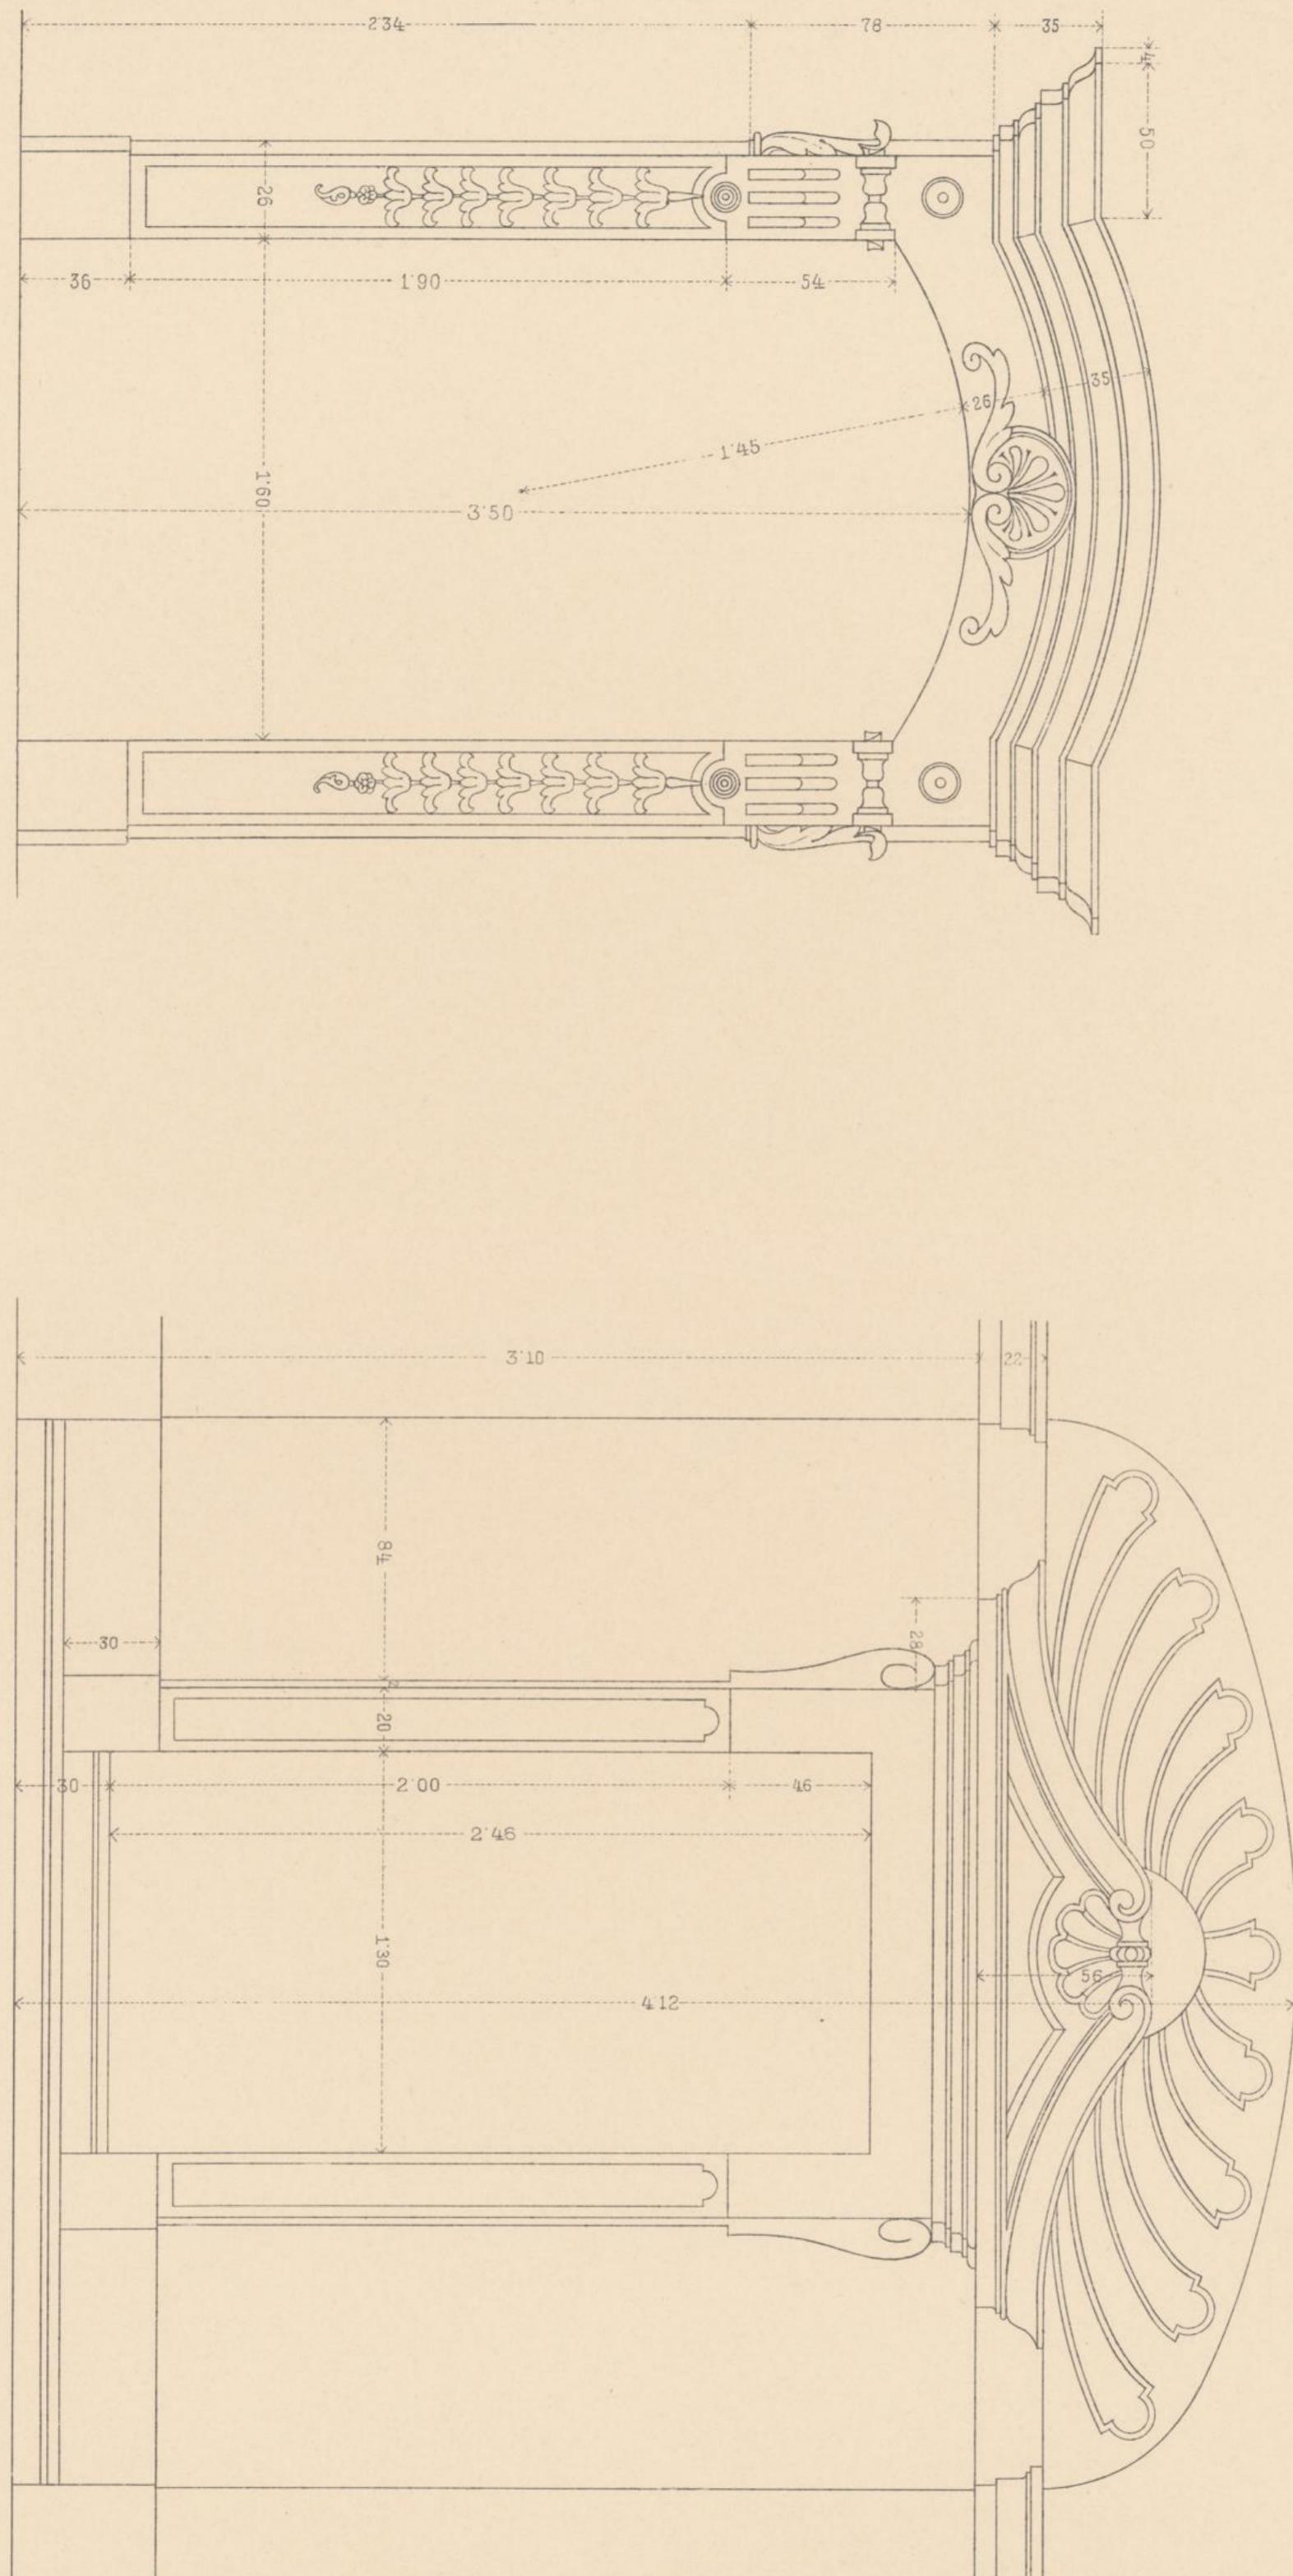

MASSSTAB  $\frac{1}{10}$  NAT. GRÖSSE.

100  
cm  
50  
0  
1 Mtr.




# VESTIBUL IM GEBÄUDE DER K. K. STAATSSCHULDEN-CASSE I., SINGERSTRASSE.

DETAILS IM STIEGENHAUS

NISCHE.

PILASTER.

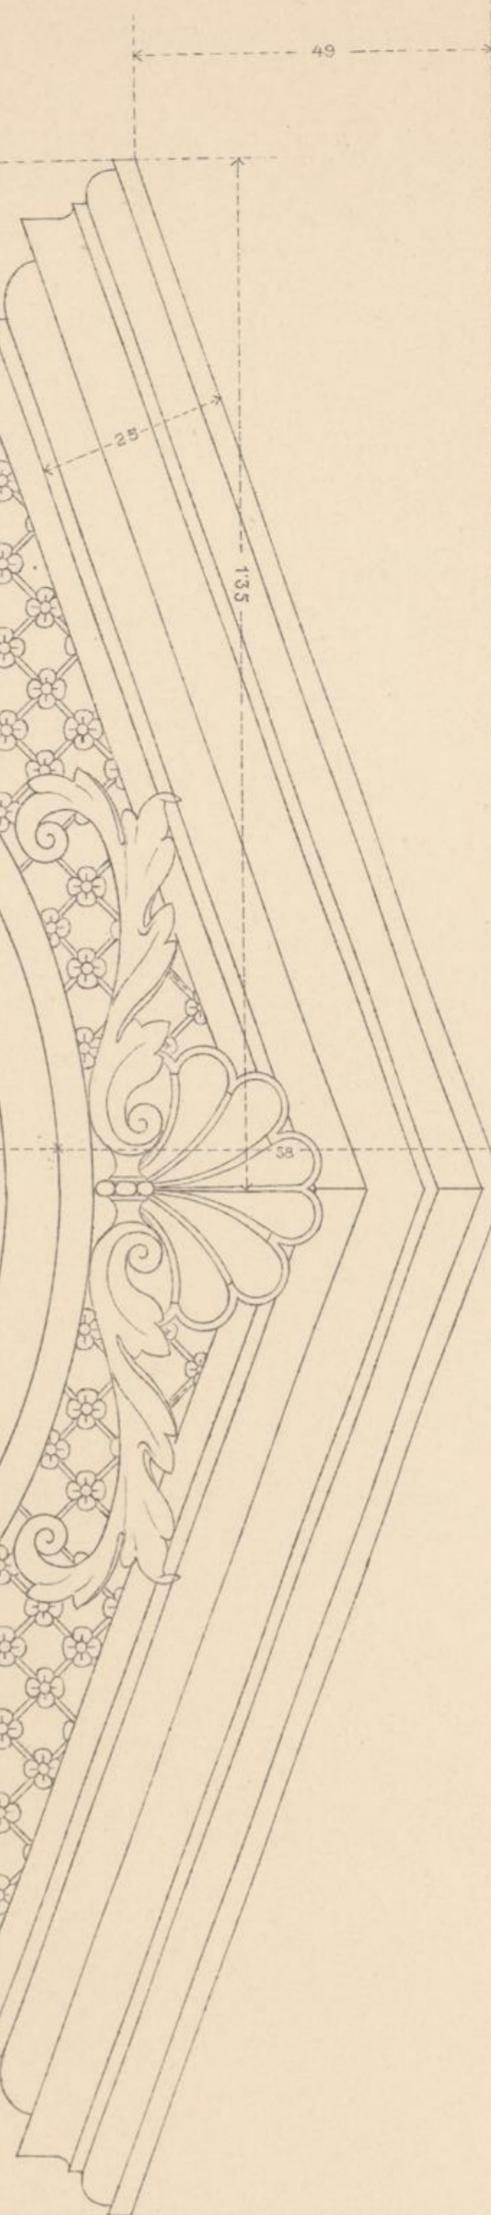

GESIMS ÜBER DEN PILASTERN

