

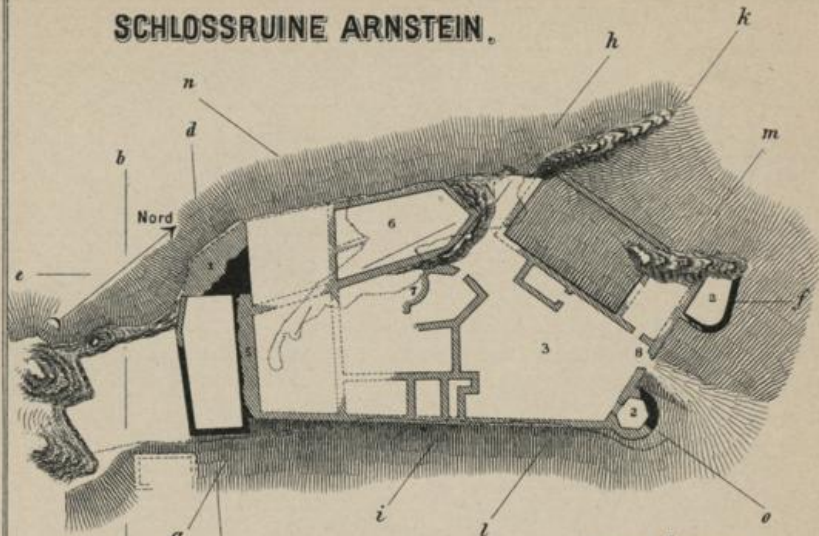


SCHLOSSRUINE ARNSTEIN.


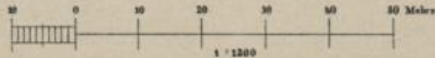


ERKLÄRUNG

- 1 Bergfried.
- 2 Thürme.
- 3 Burghof.
- 4 Felsennadel.
- 5 Schildmauer.
- 6 Palas.
- 7 Grede.
- 8 Thor.
- 9 Thorpfandl.
- 10 Grendl.
- 11 Prellsteine.

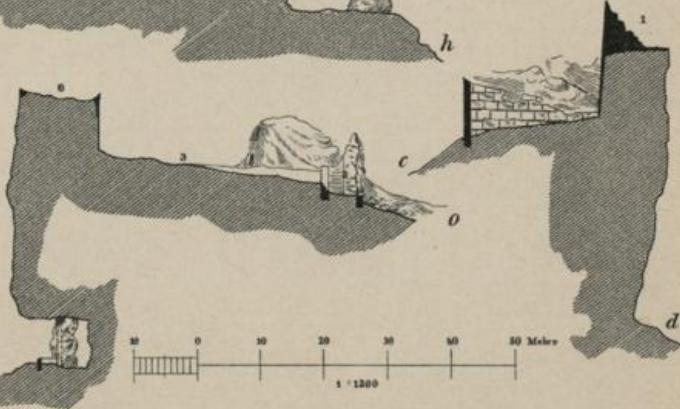

PROFILE.

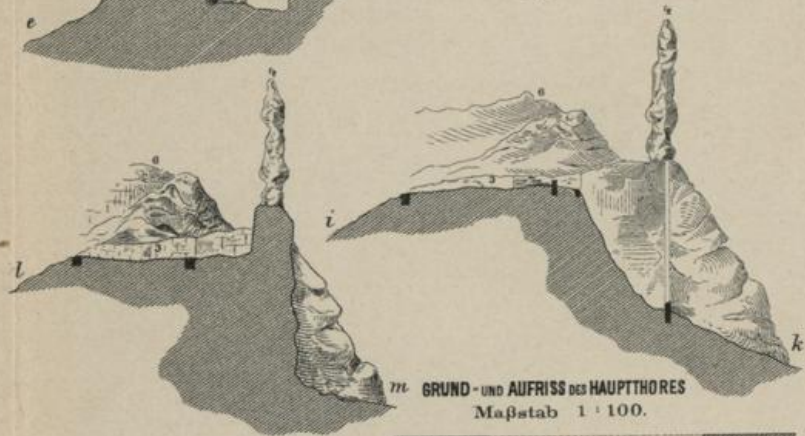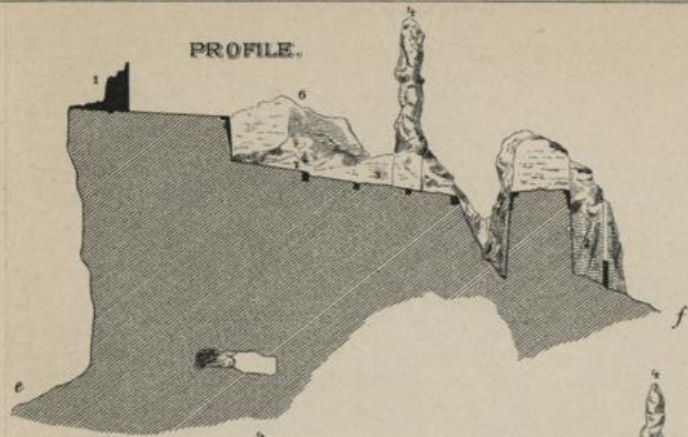

GRUND-UND AUFRISS DES HAUPTTHORES
Maßstab 1:100.

