


Rathhaus in Wien.

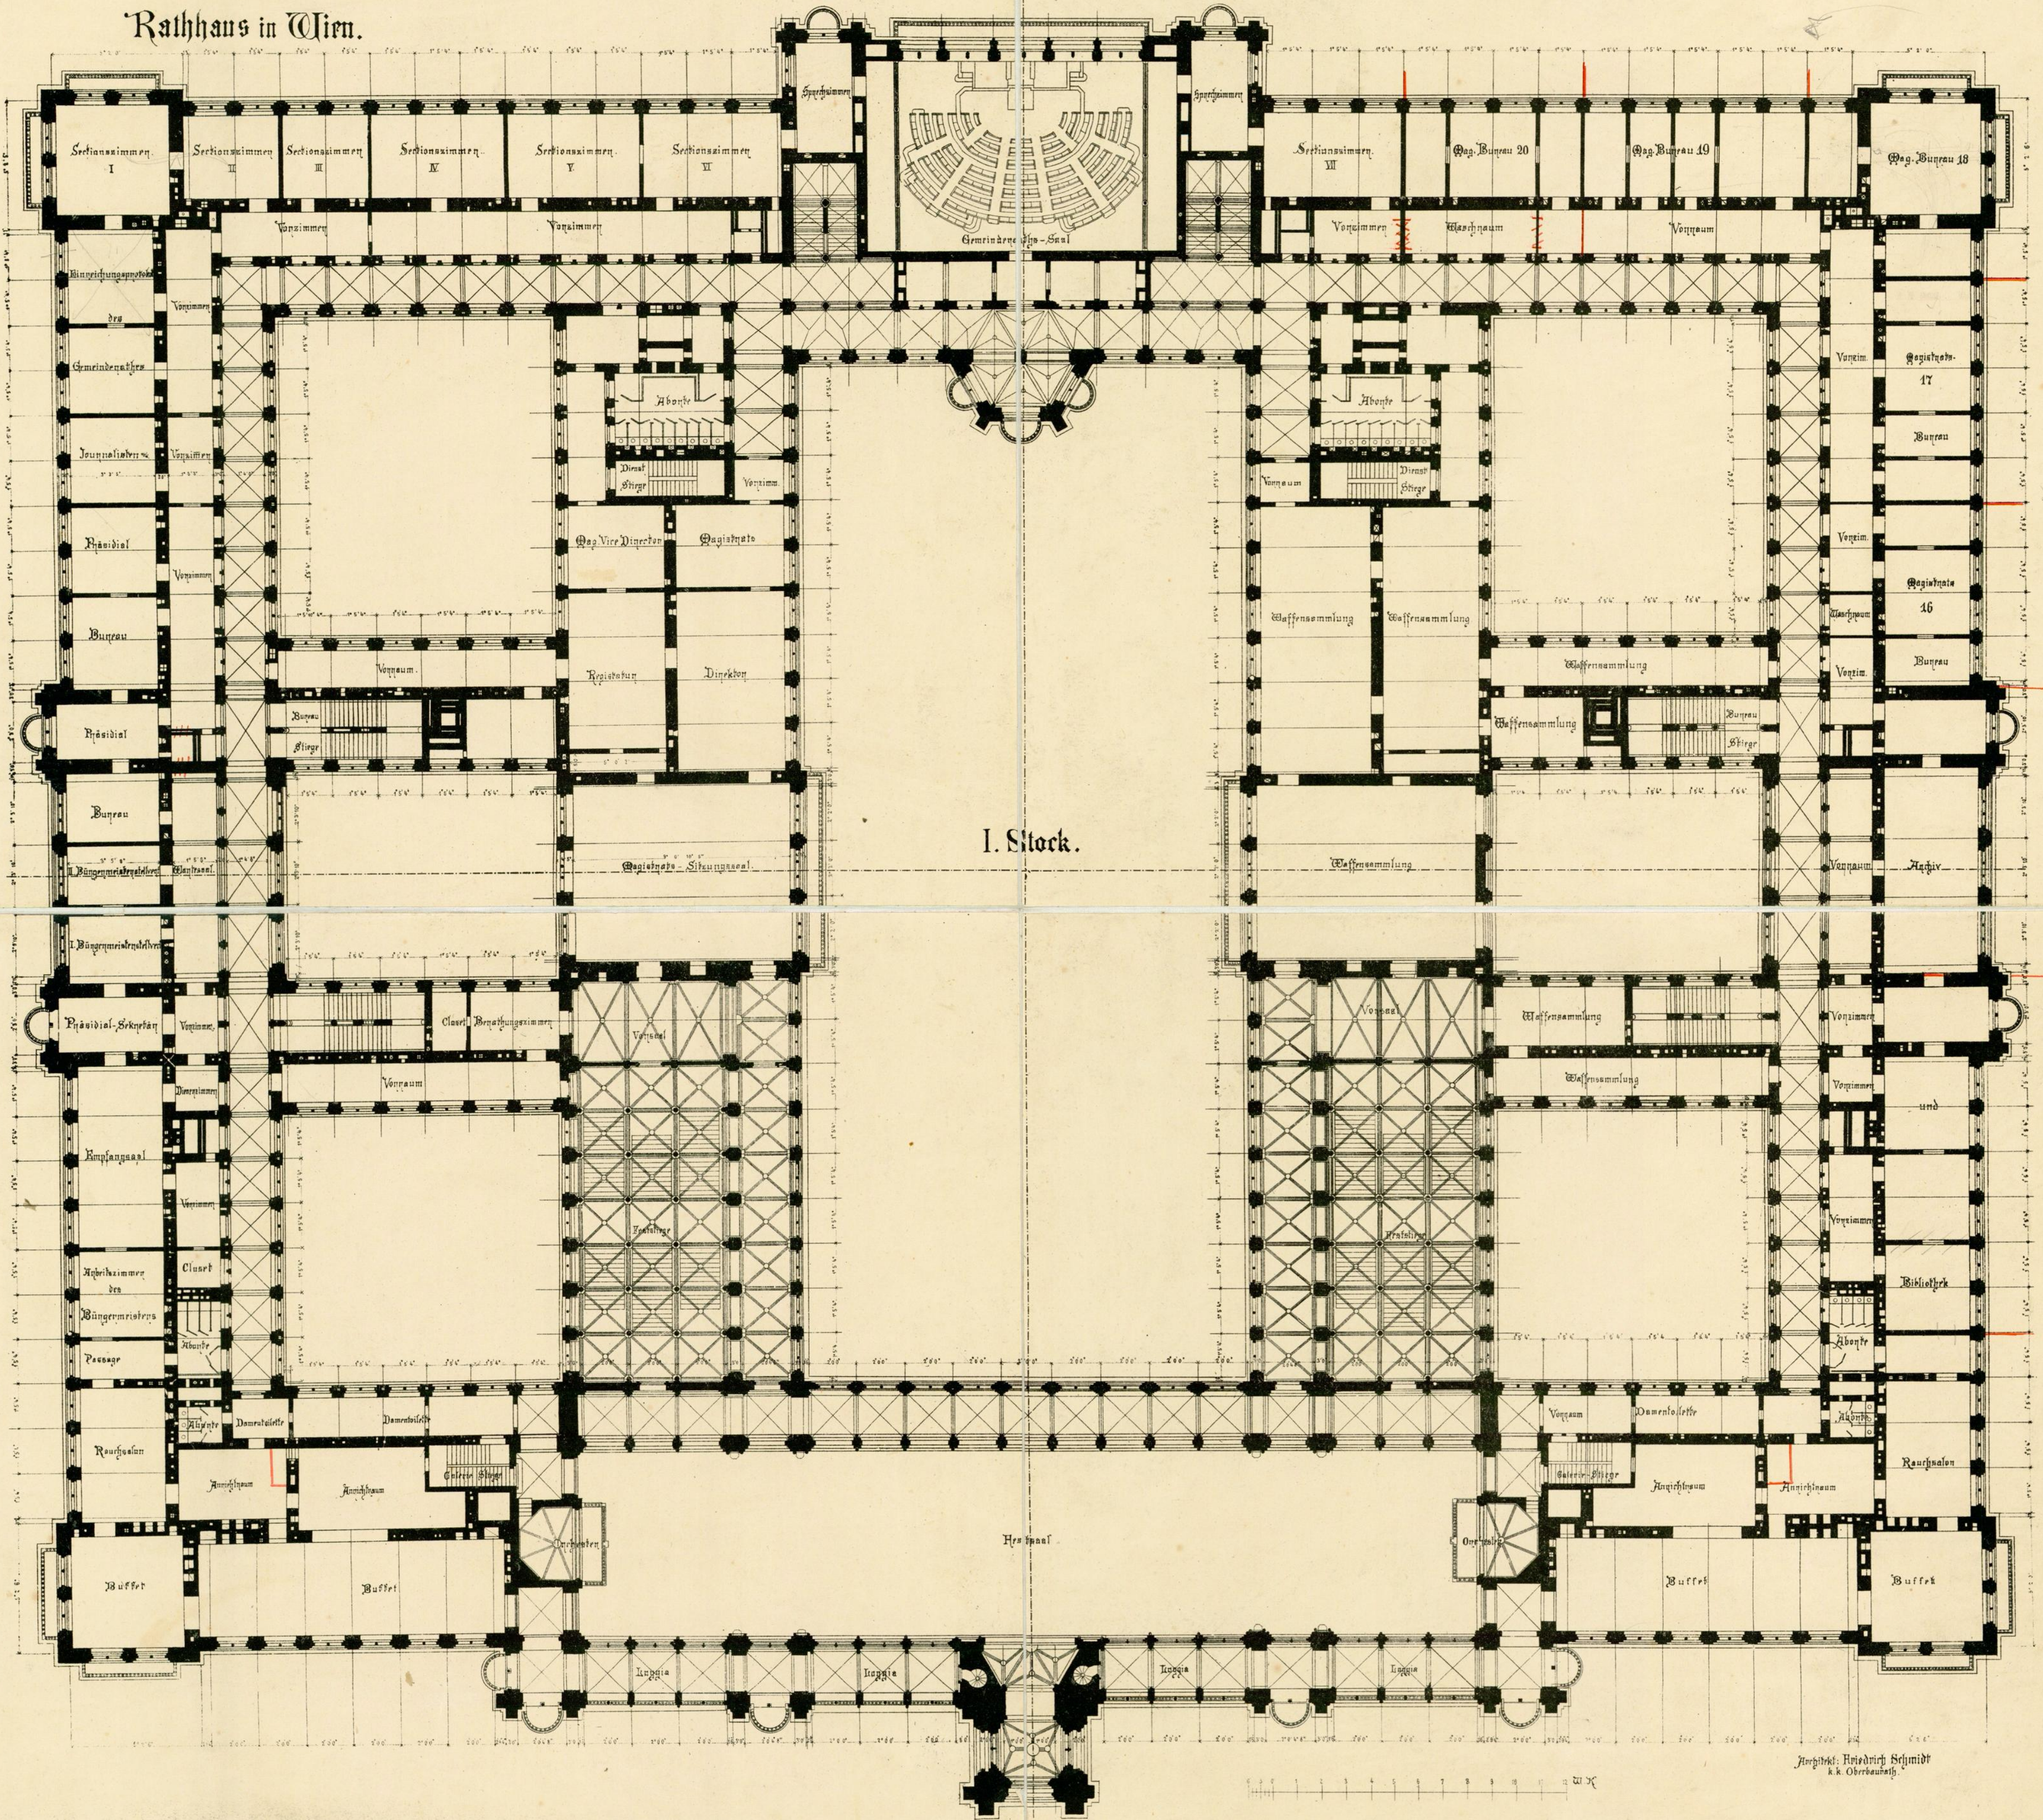

I. Stock.