



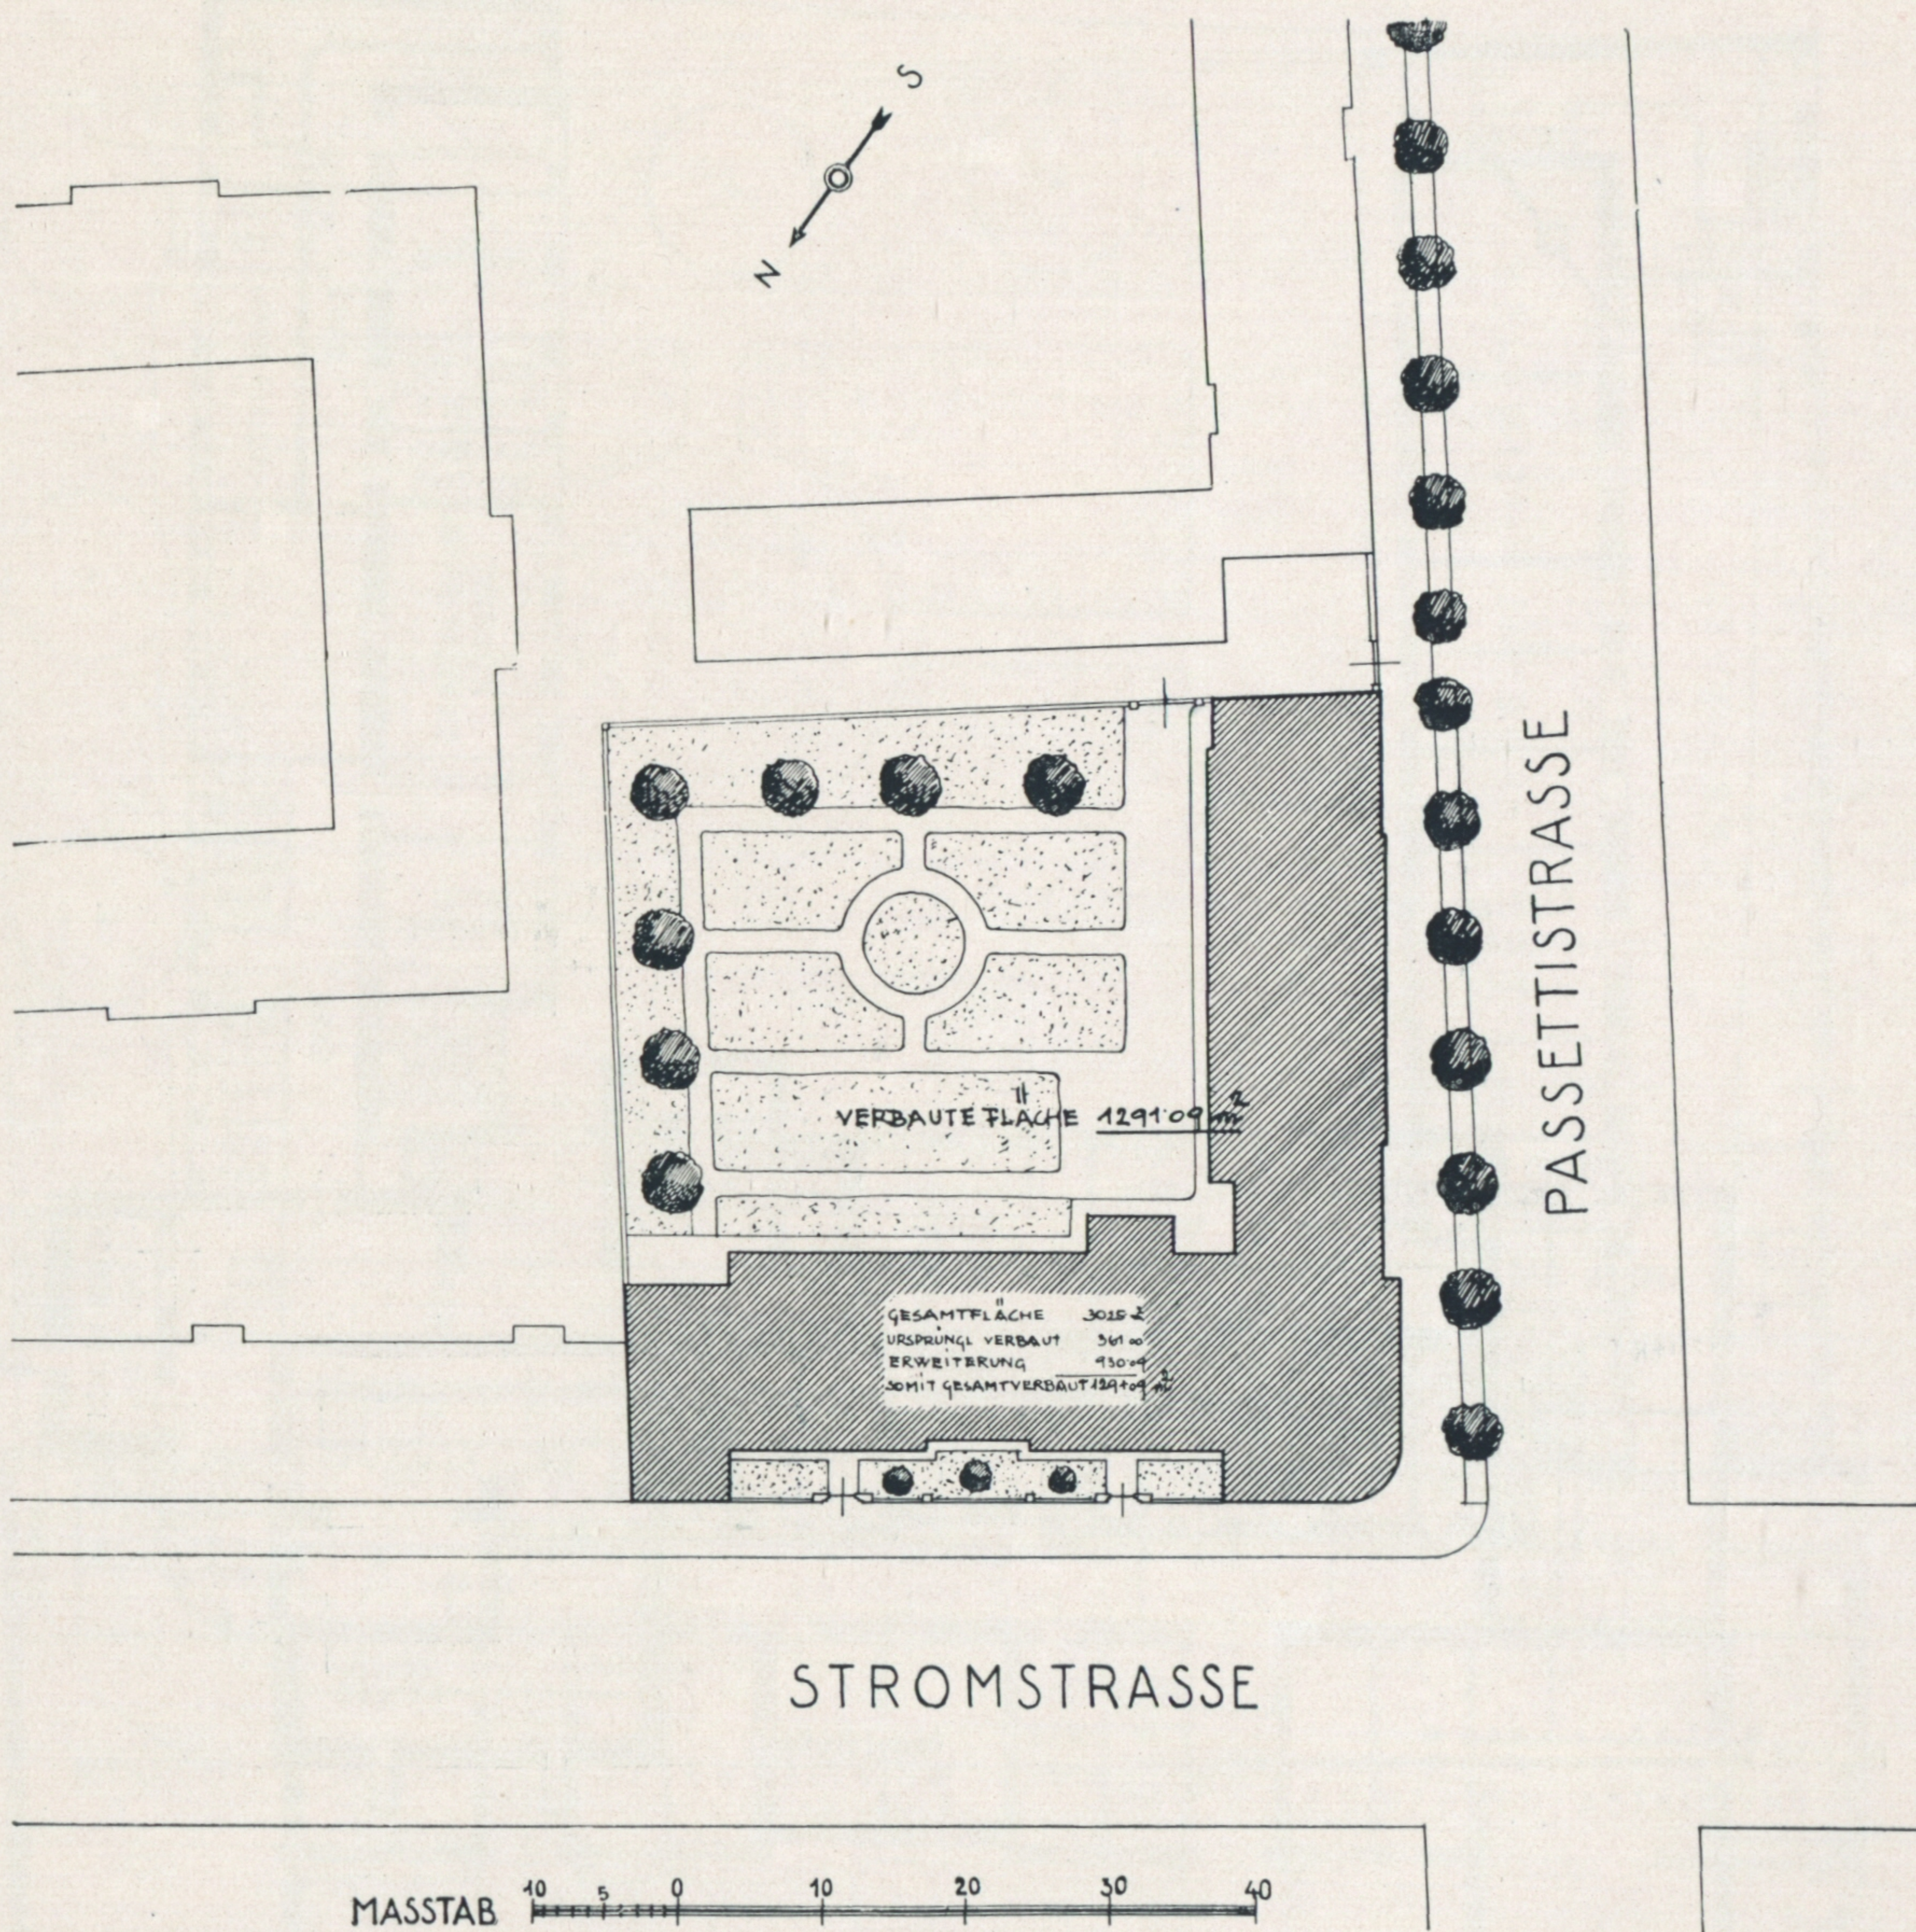


Lageplan.



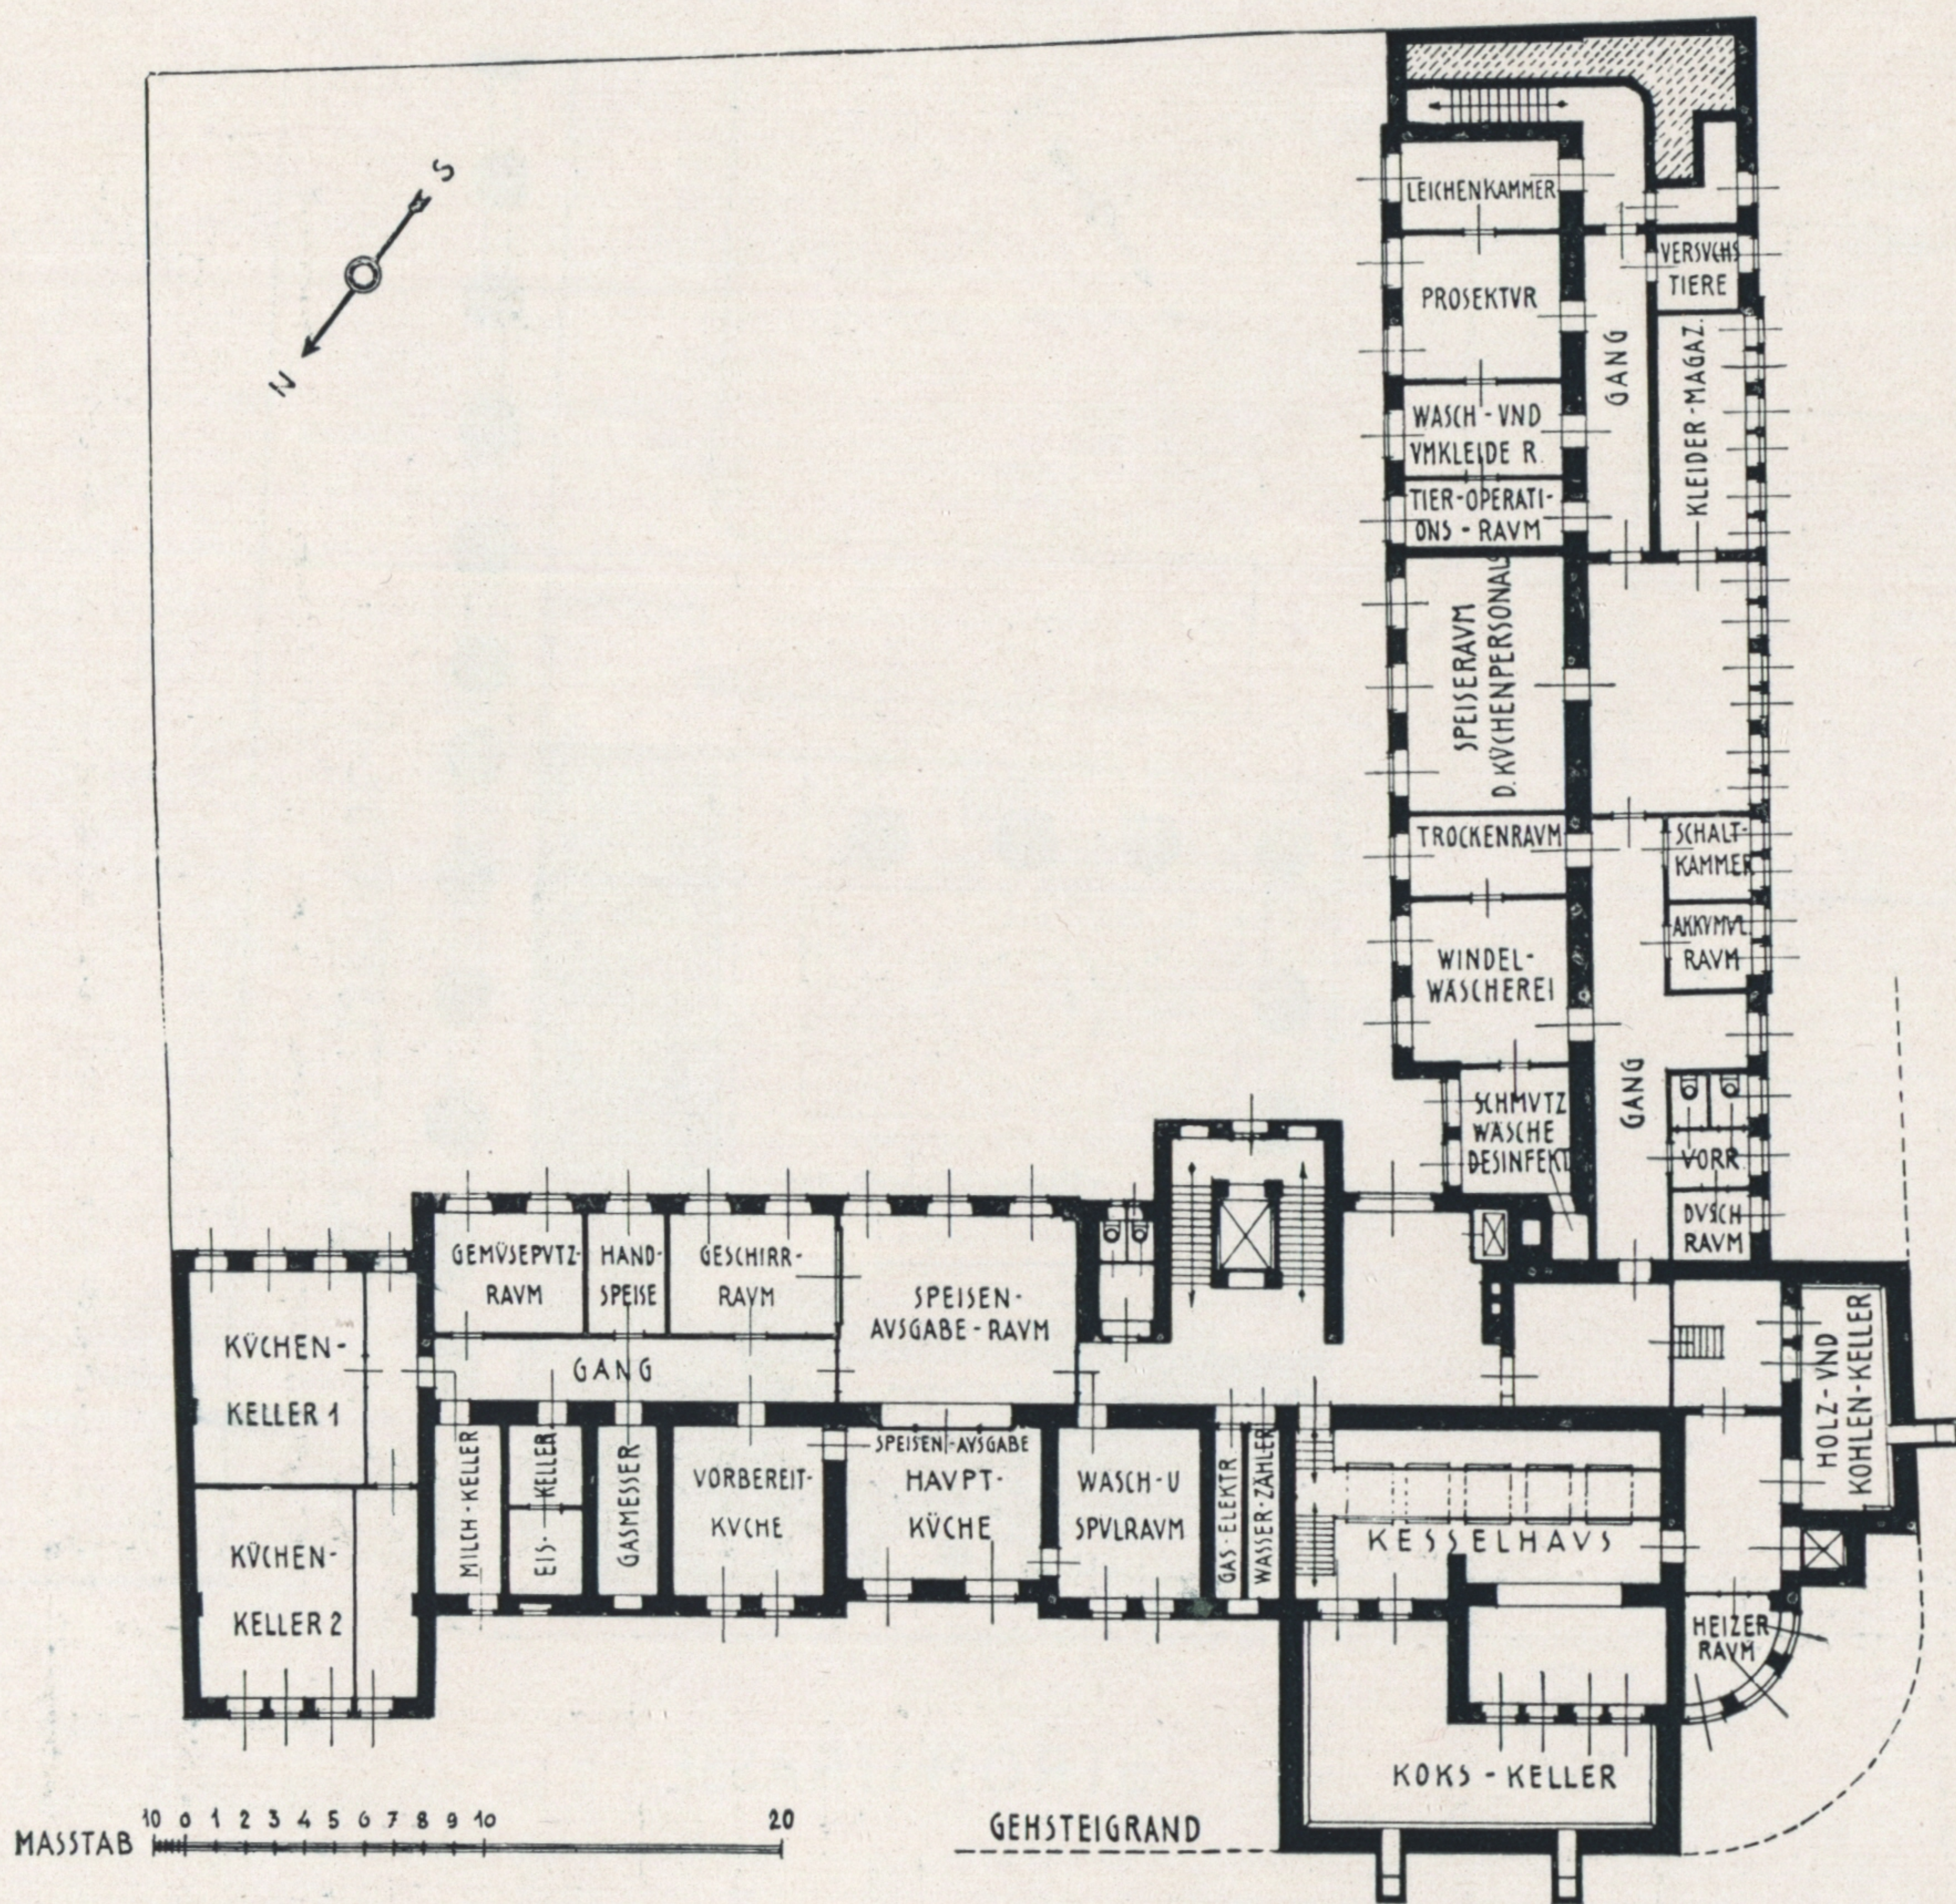


Kellergeschoß.



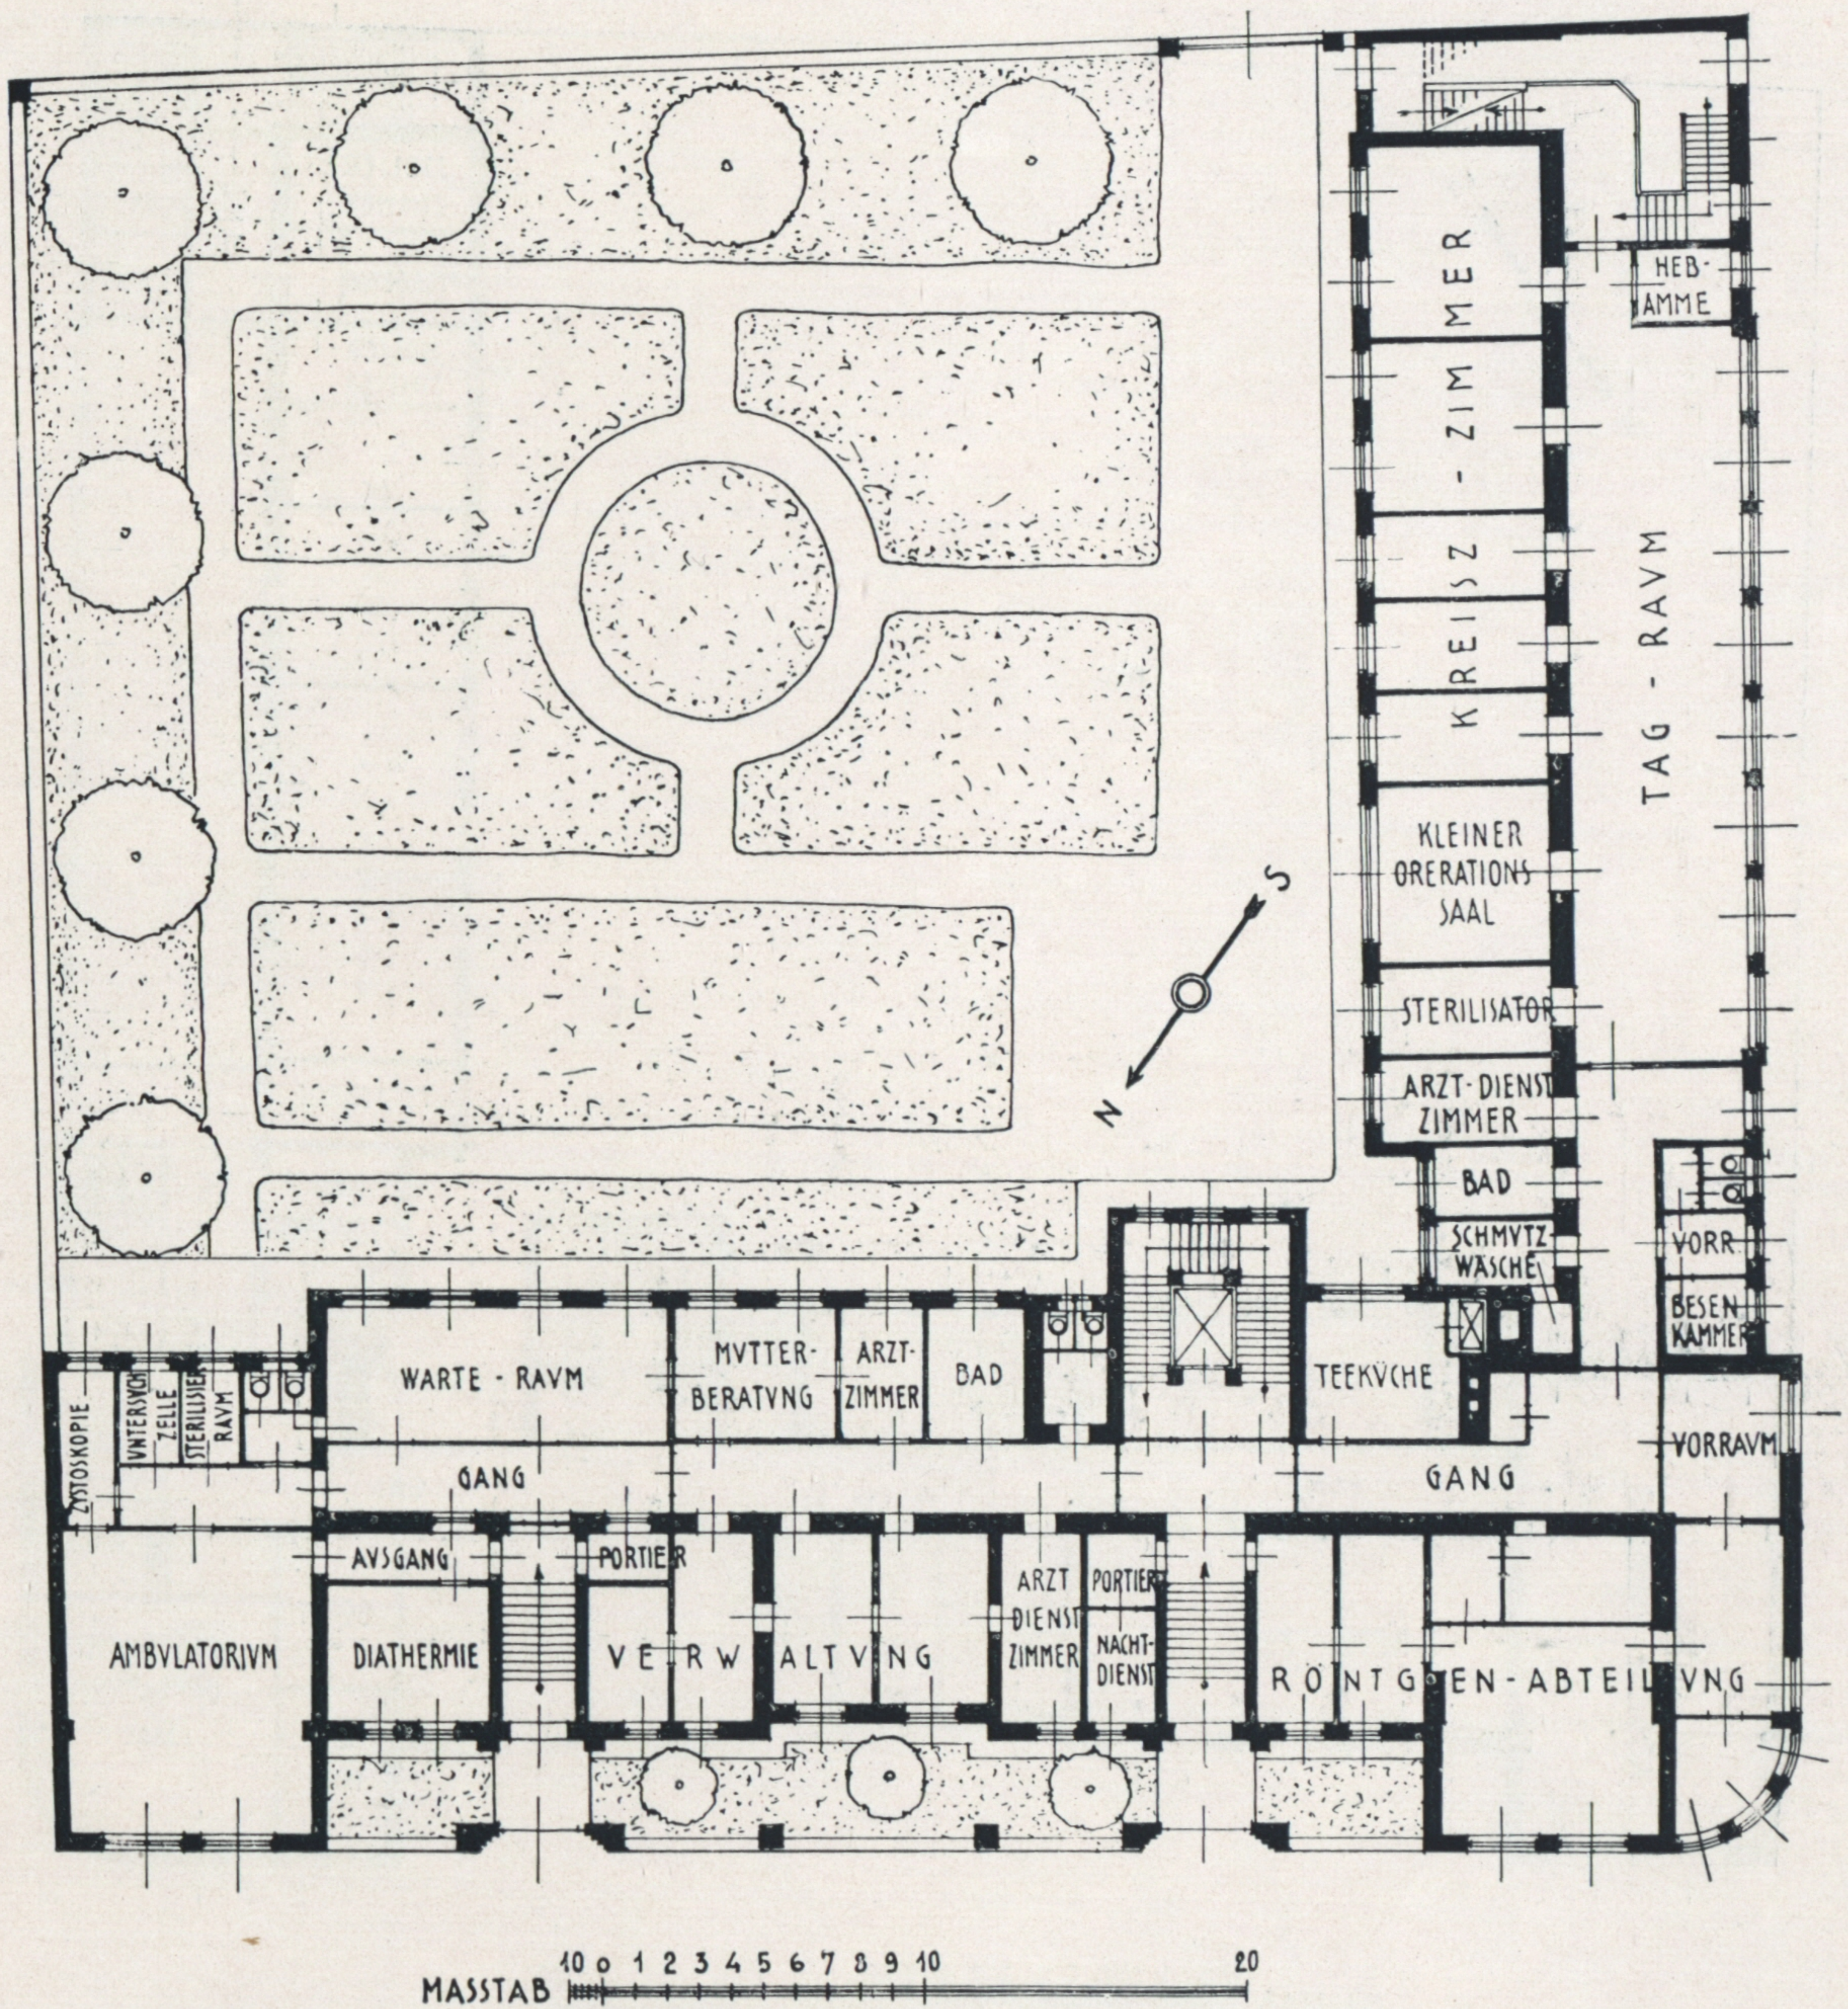

Erdgeschoß.



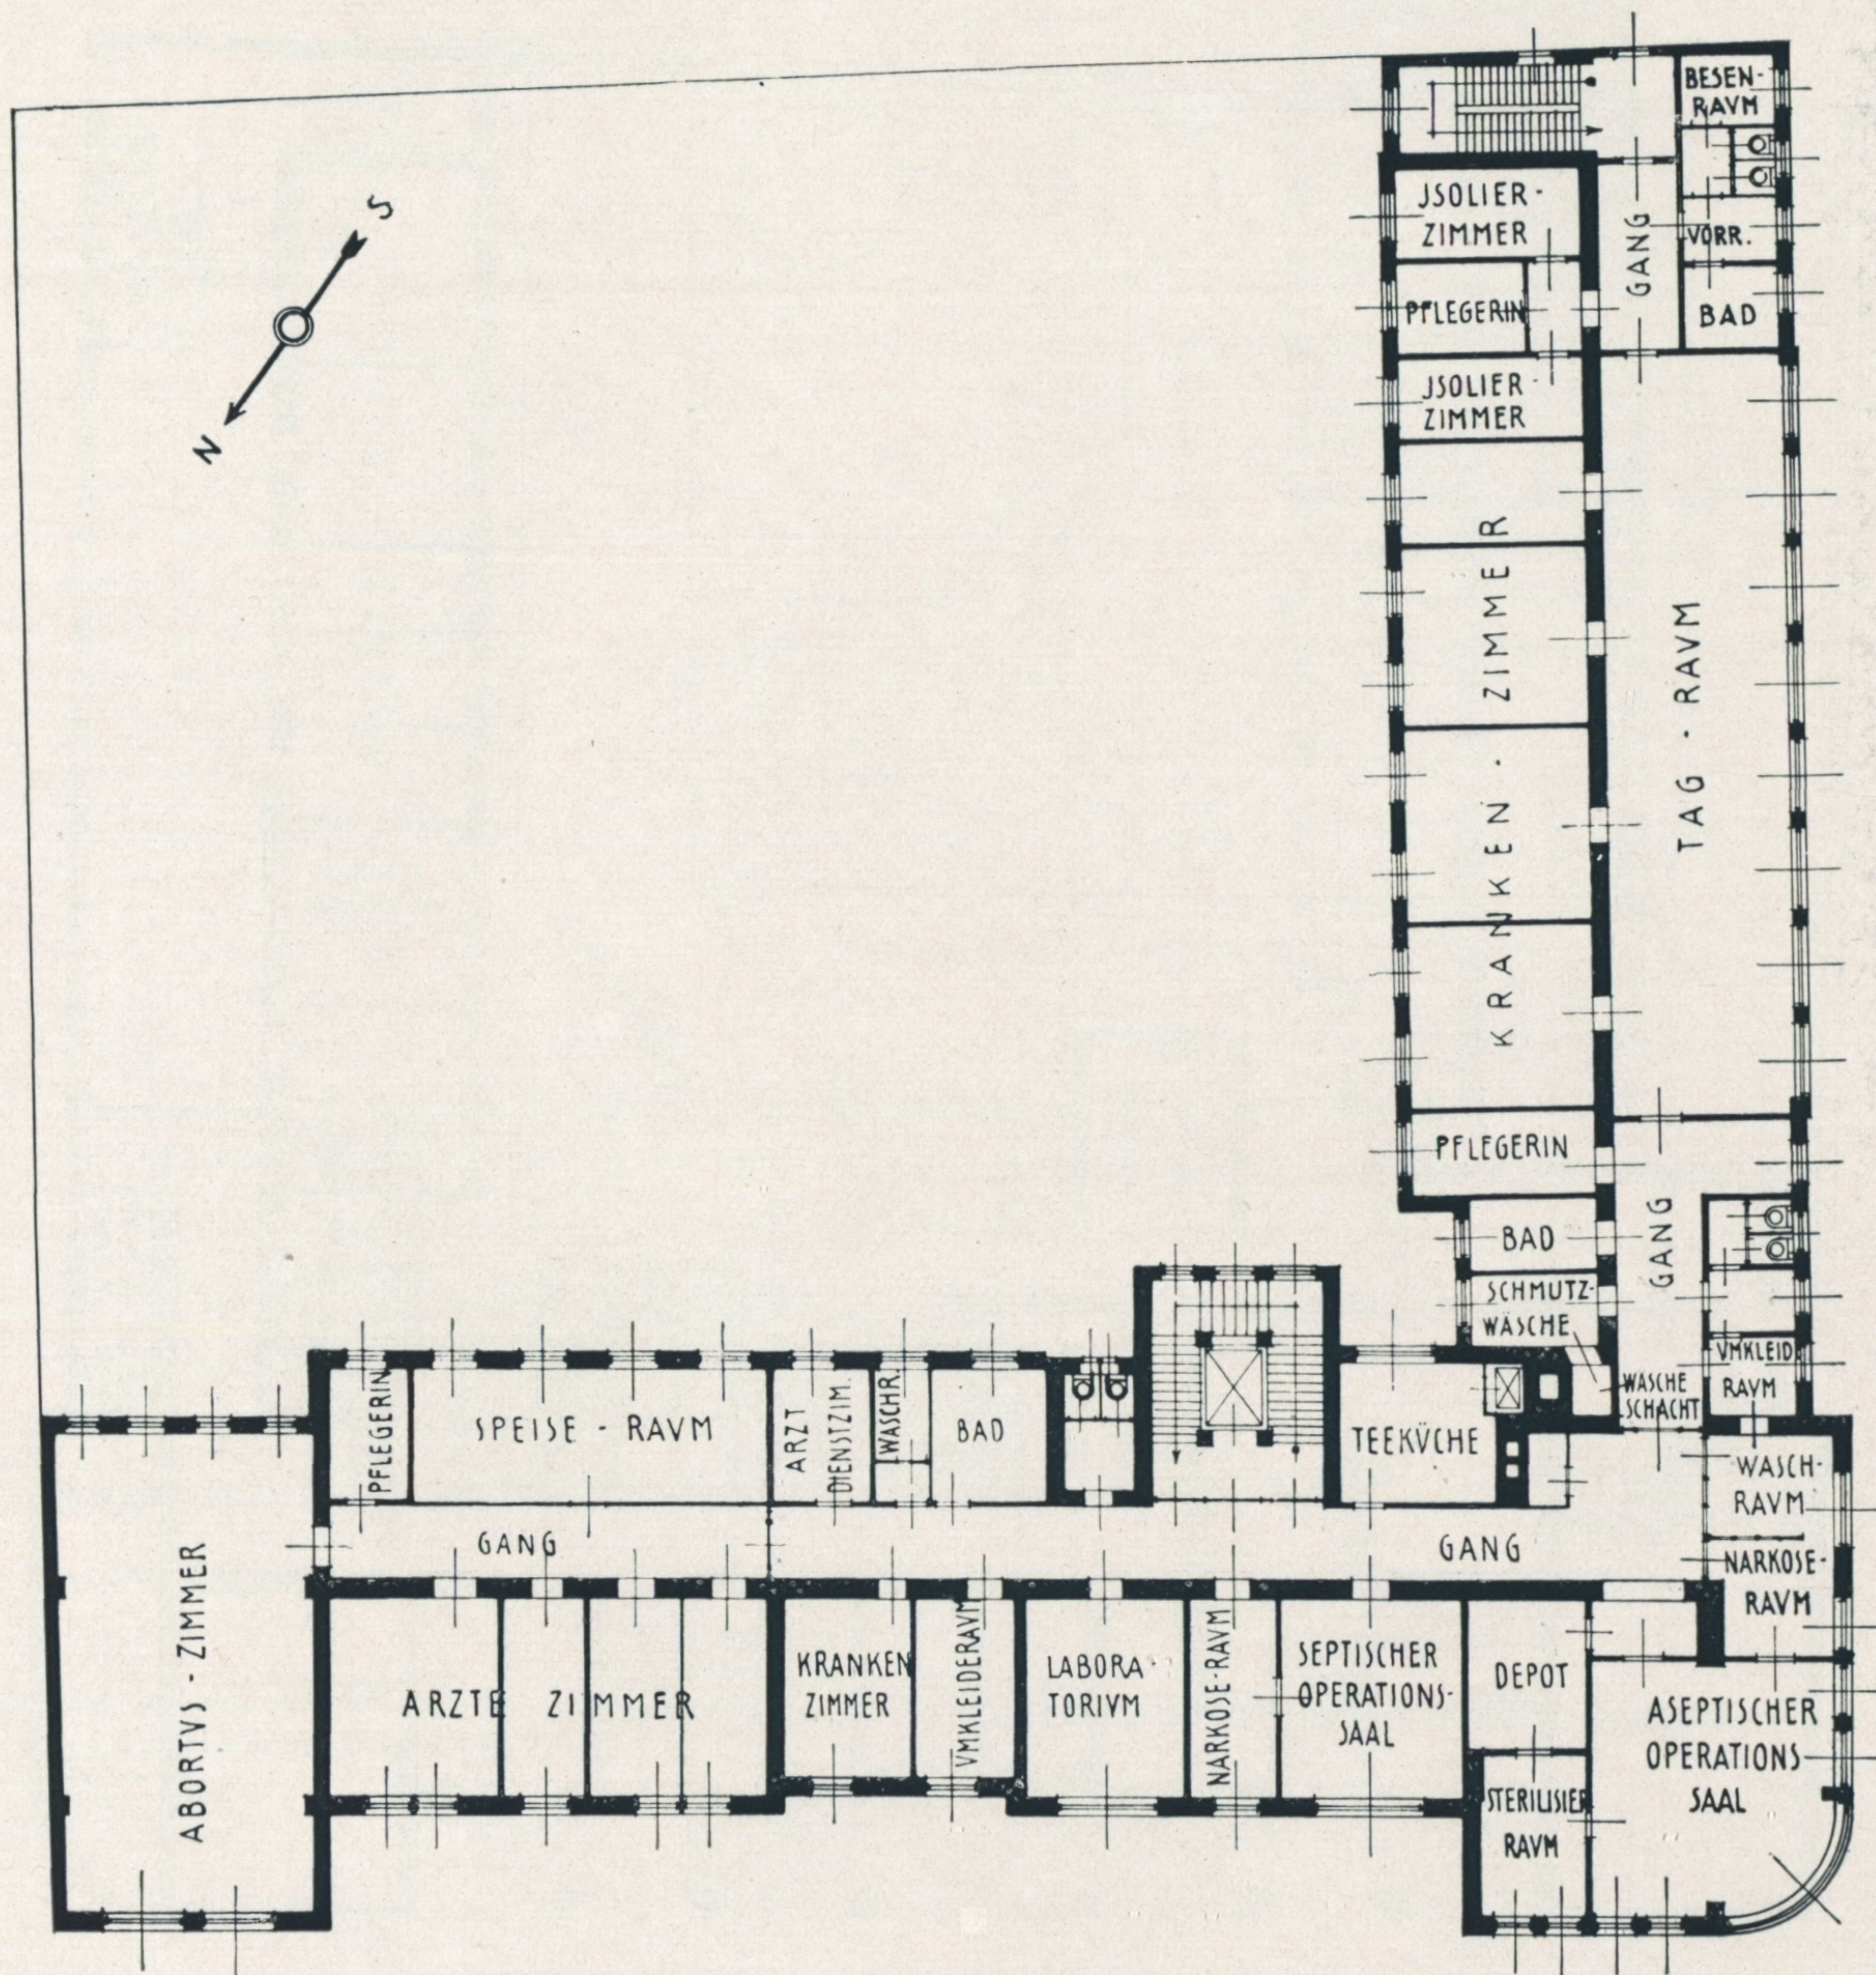

2. Stock.

MASSTAB 10 0 1 2 3 4 5 6 7 8 9 10 20