


# LAGEPLAN:

## BAUTEN DER GEM. WIEN AM GELÄNDE DER EHEMALIGEN KRIMSKYKASERNE

1:1440

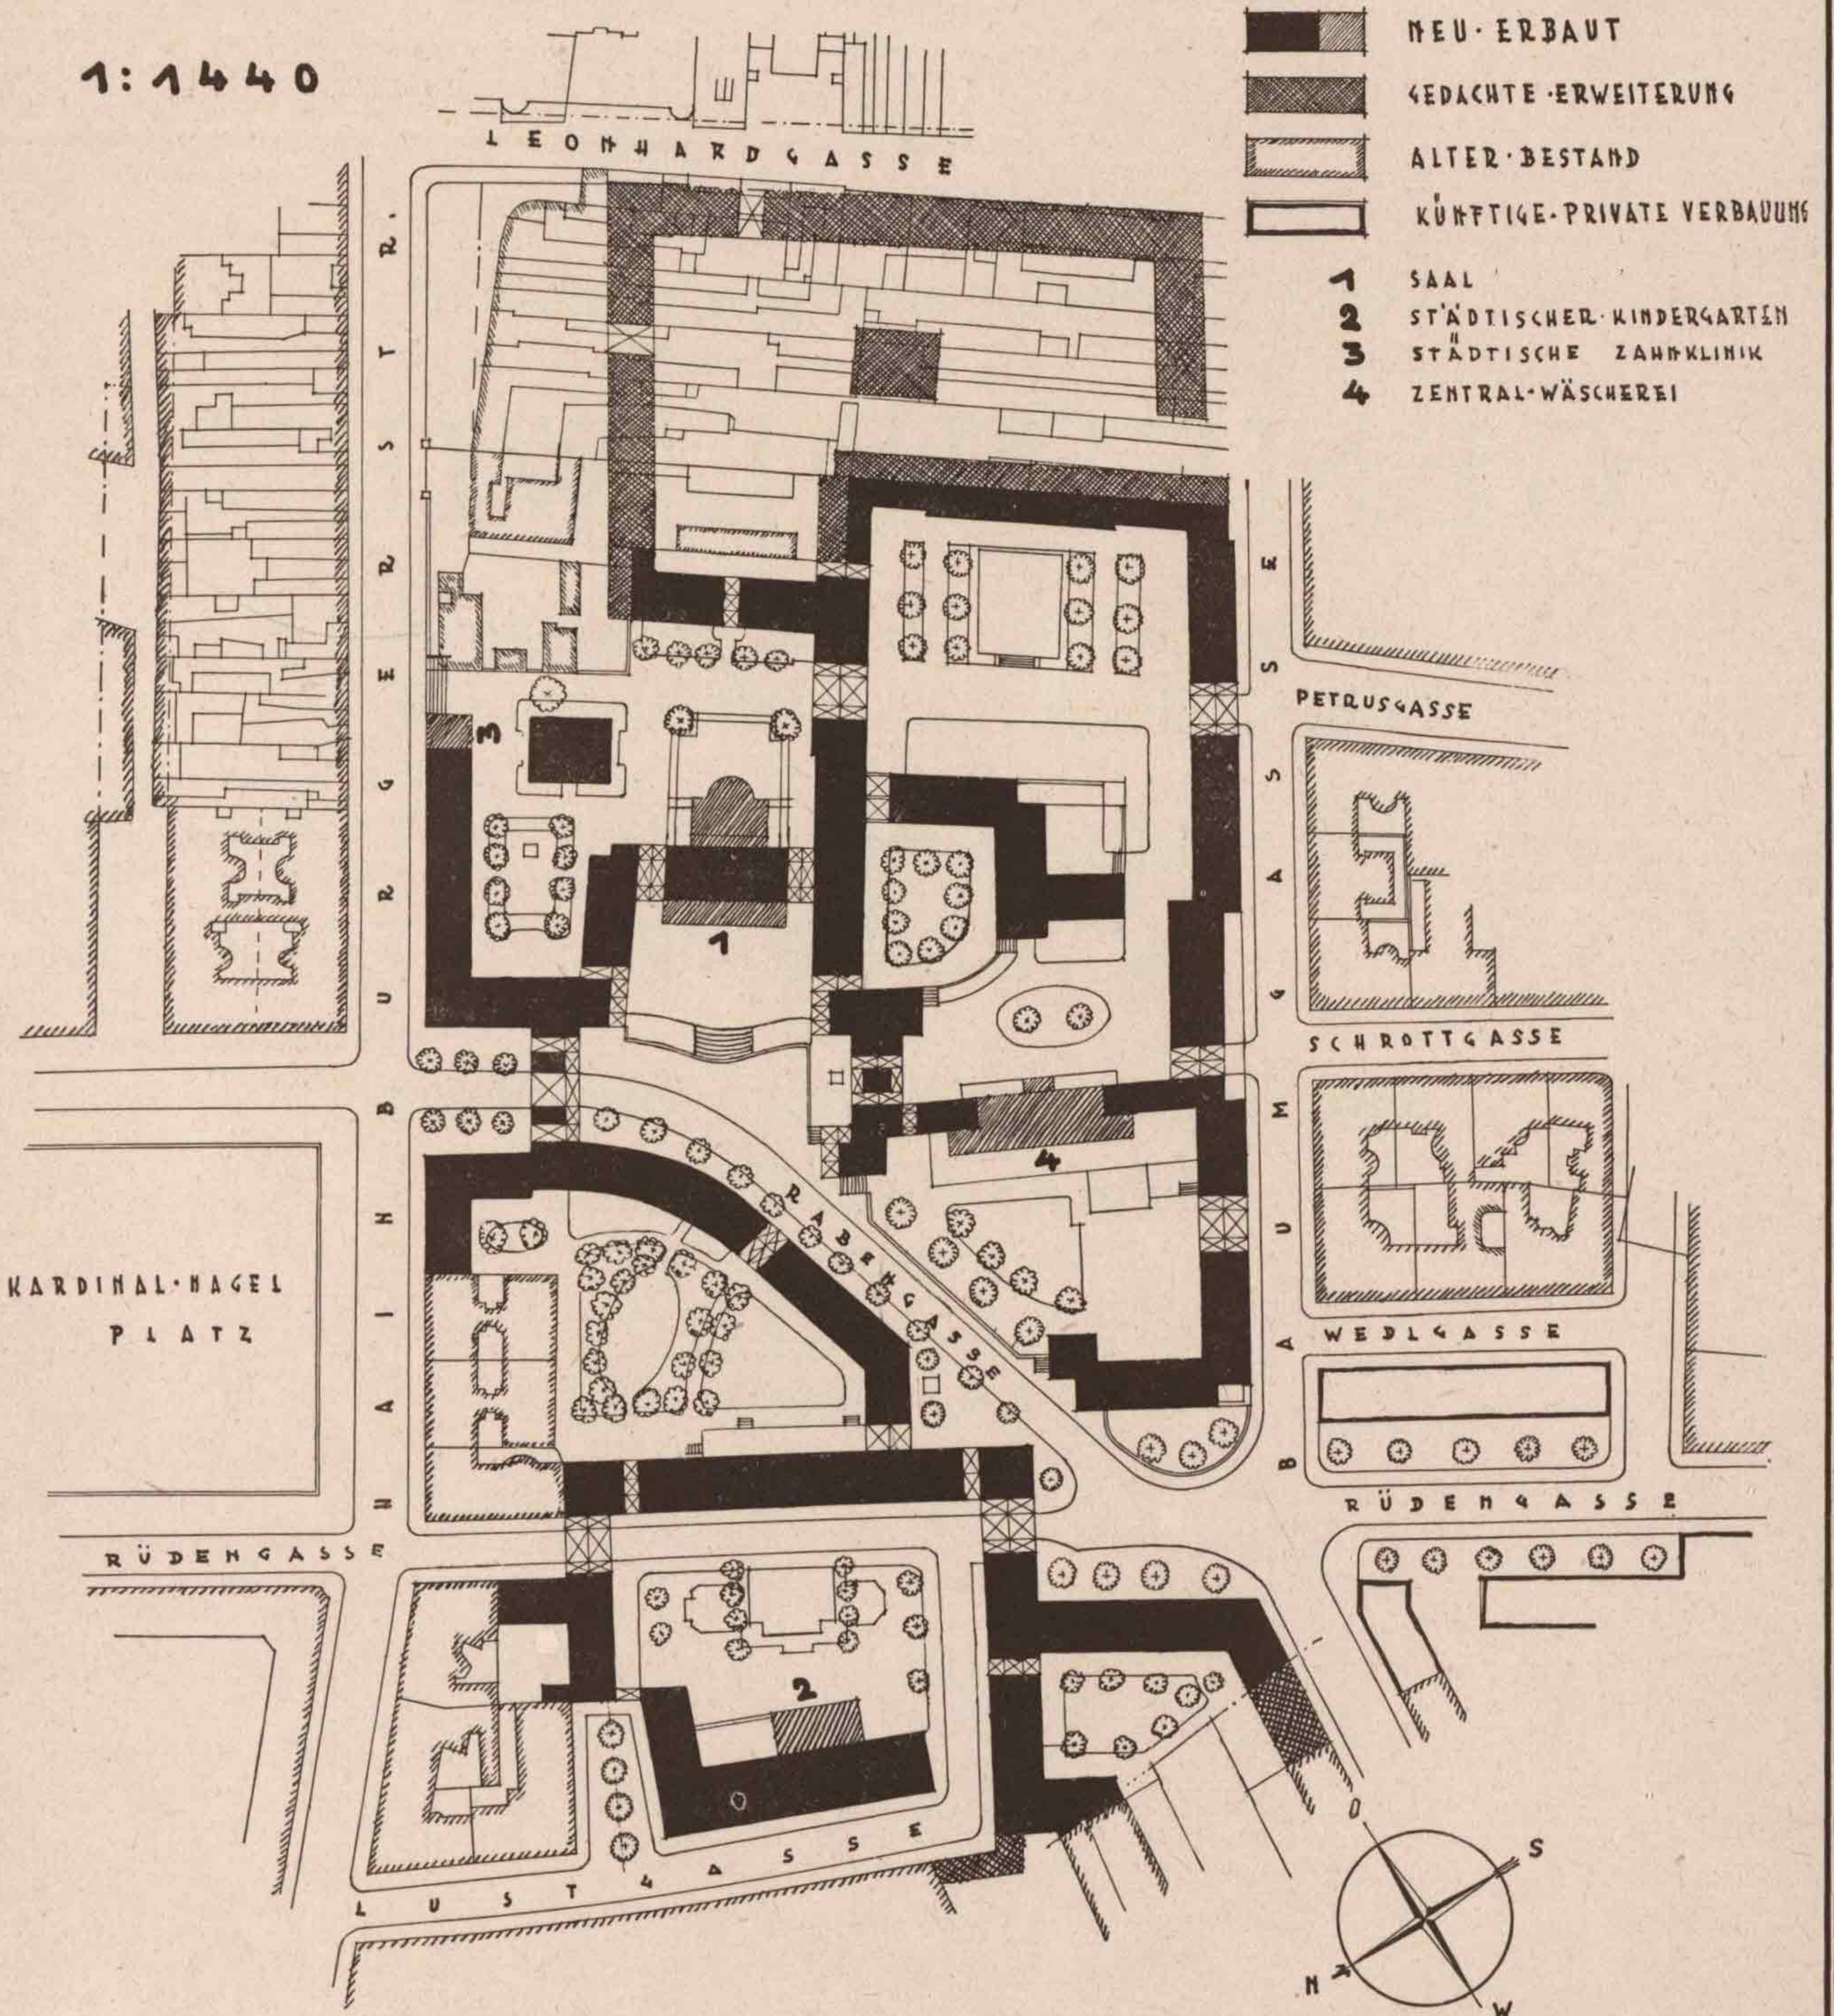

ARCHITEKTEN-Z.V. H. SCHMID-H. AICHINGER-WIEN