Rathhaus in Wien.

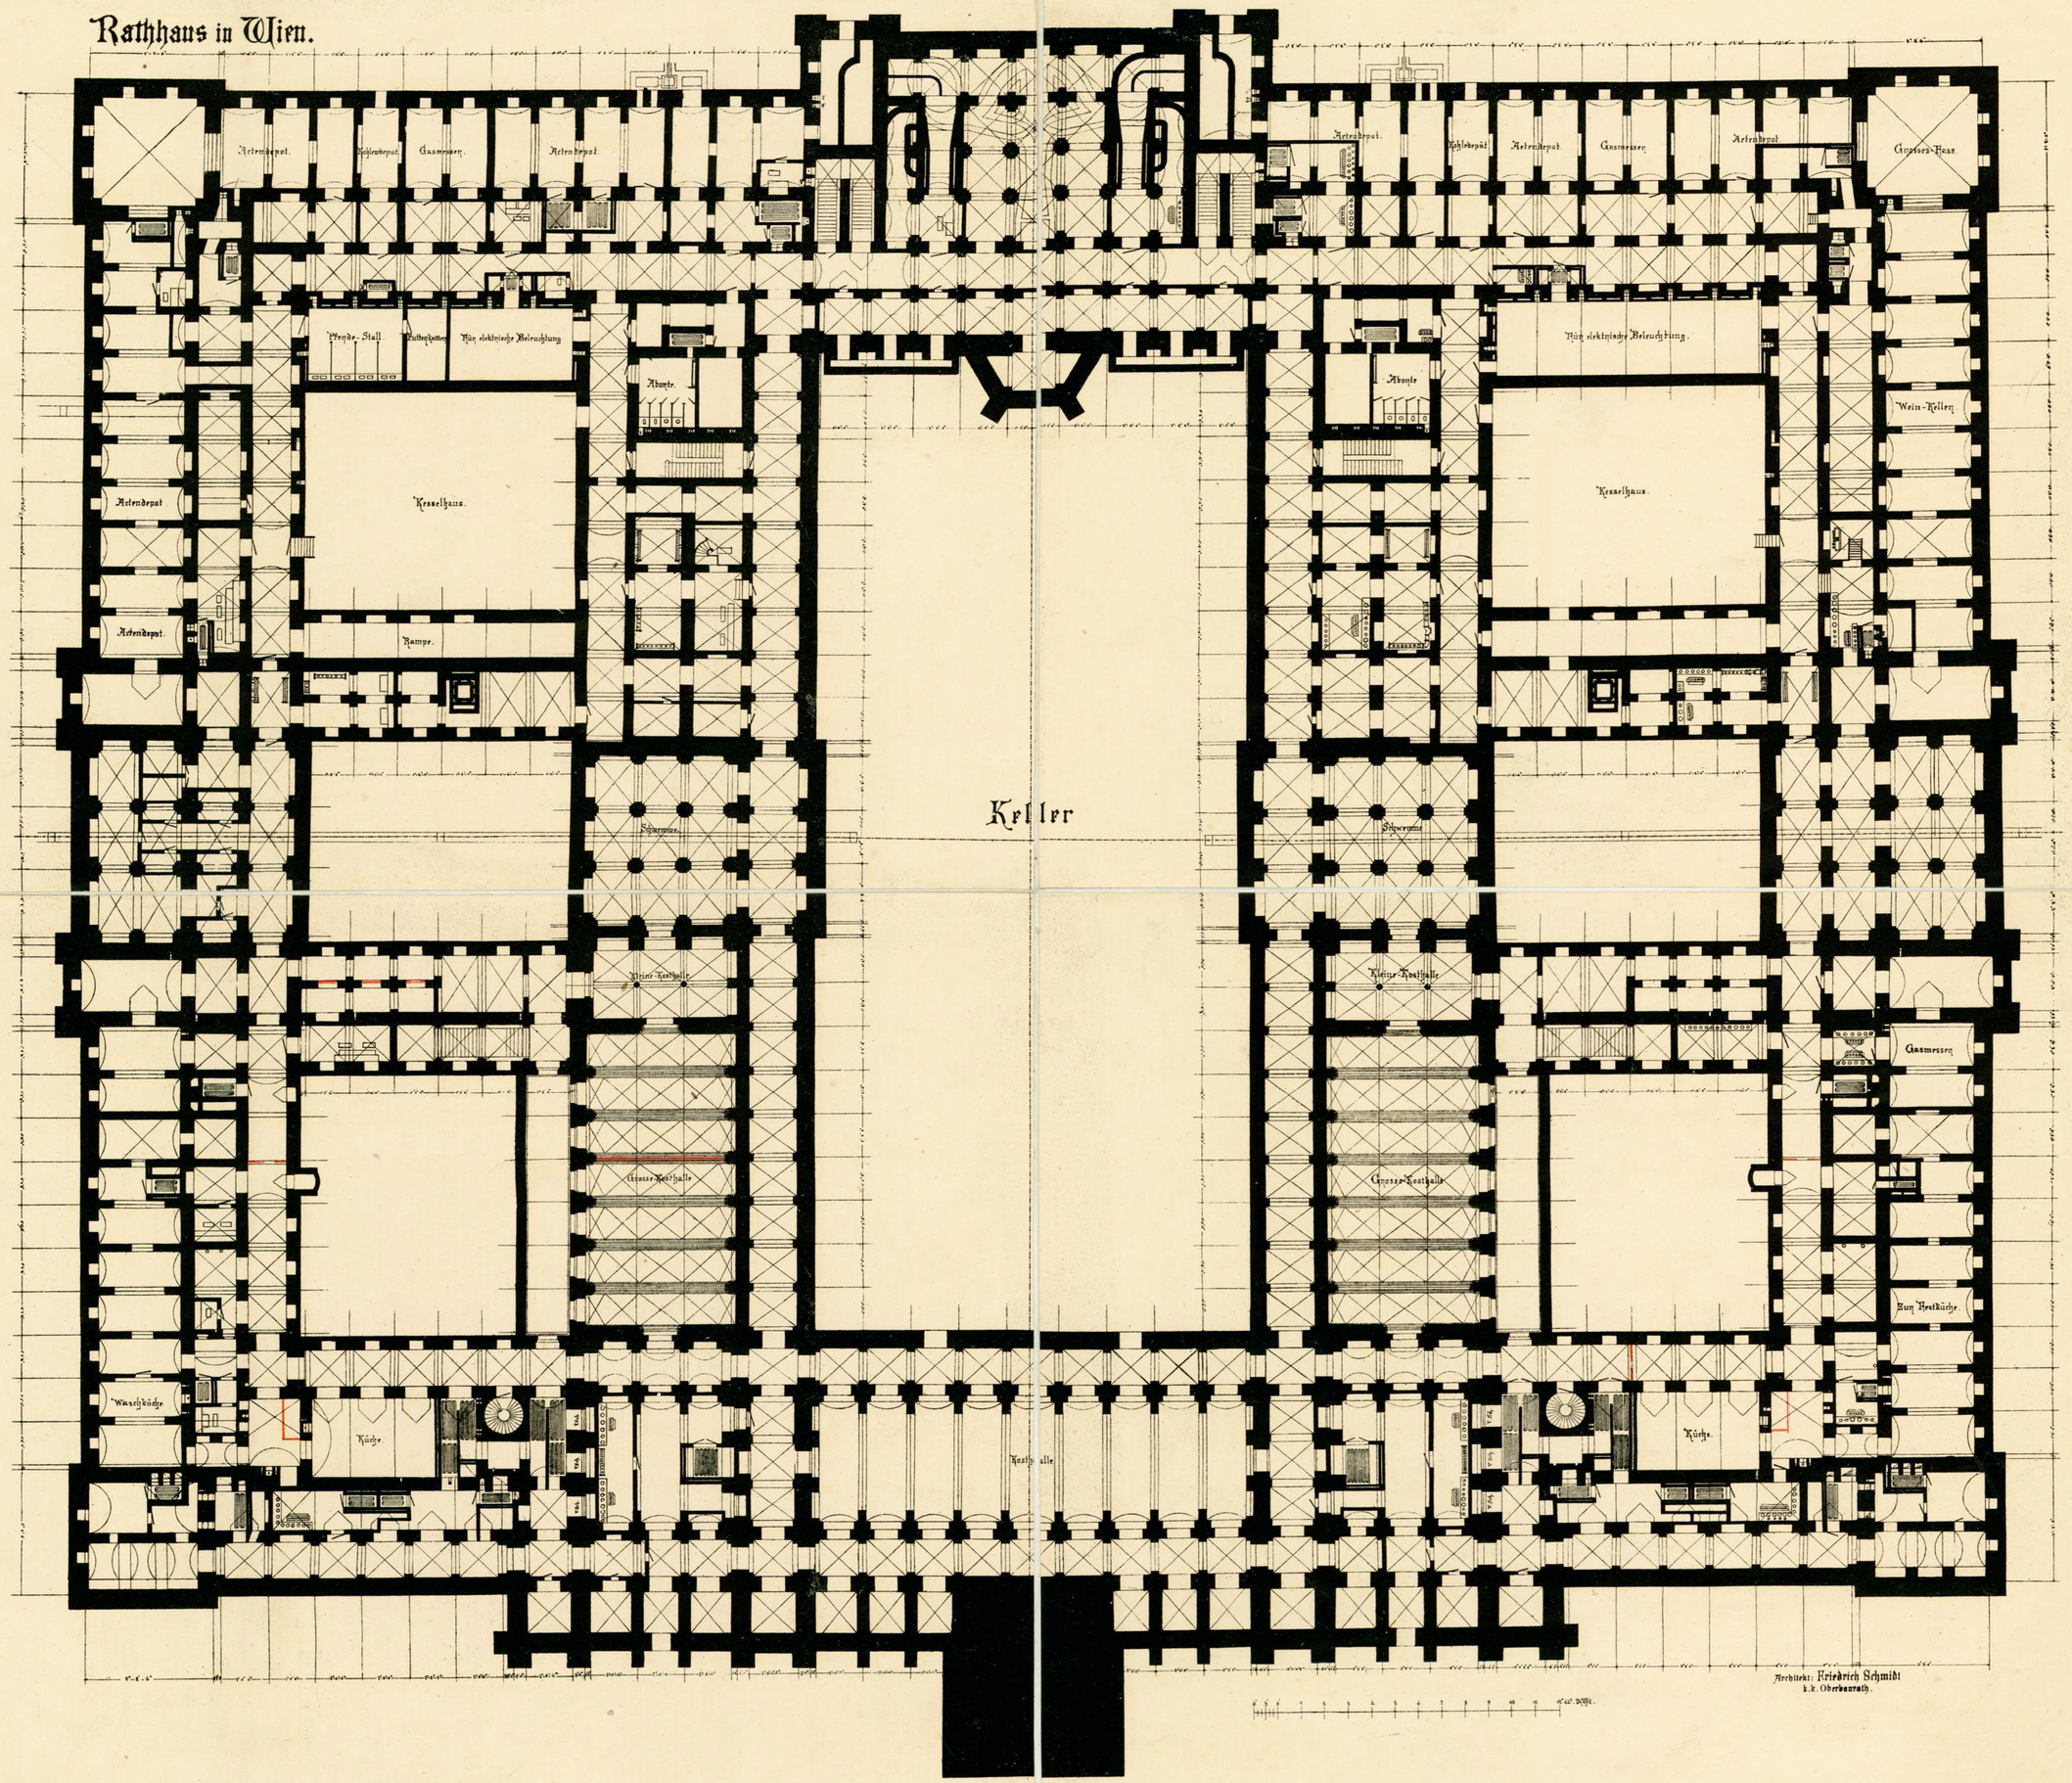

Architekt: Friedrich Schmidt
k. k. Oberbaurath.