Rathhaus in Wien.

Ebener Erde.

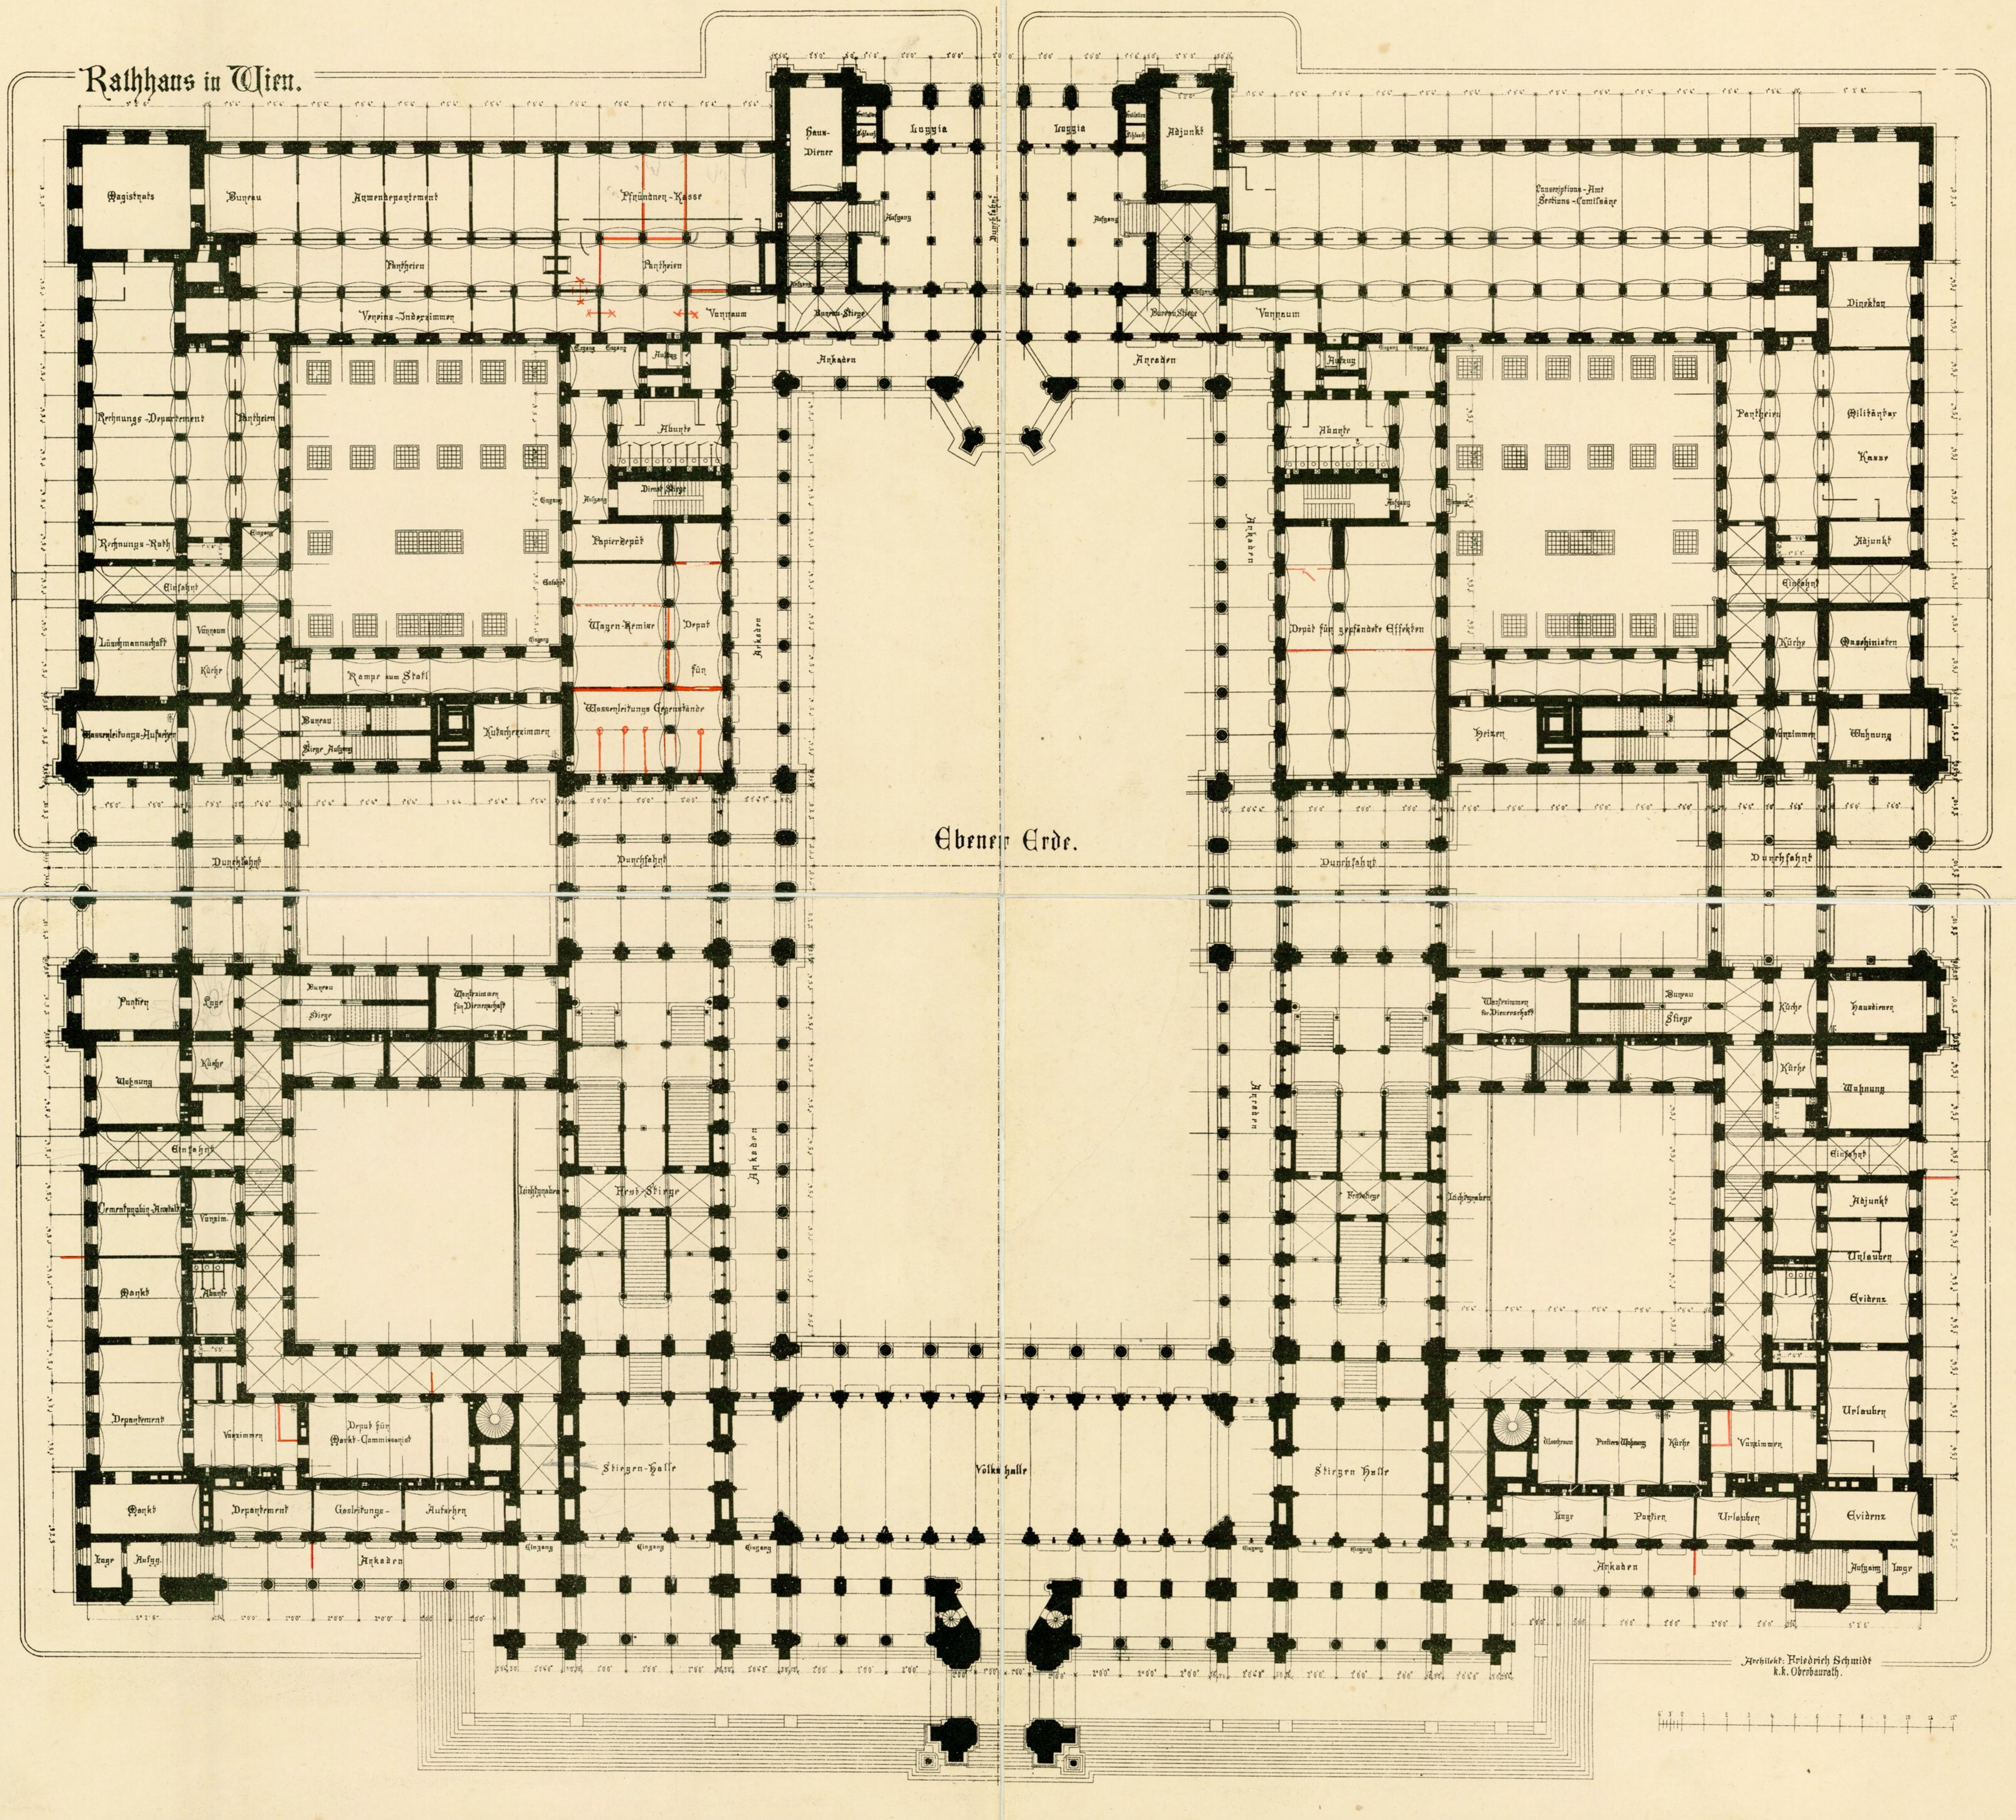

Architekt: Friedrich Schmidt
k.k. Oberbaurath.