Wiener Stadt-Bibliothek.
d 76637 D

DAS DETAIL IN DER MODERNEN ARCHITEKTUR.

SERIE I: EINZELHEITEN NEUER WIENER BAUTEN.

VON L. FIEDLER, ARCHITEKT.

LIEFERUNG /.

VERLAG VON FRIEDR. WOLFRUM & Co., WIEN UND LEIPZIG.

DAS DETAIL IN DER MODERNEN ARCHITEKTUR.

SERIE I:

EINZELHEITEN NEUER WIENER BAUTEN.

60 TAFELN

NACH DER NATUR AUFGENOMMEN UND GEZEICHNET

VON

L. FIEDLER, ARCHITEKT.

LIEFERUNG 1

AN 114457

FRIEDR. WOLFRUM & Co.
BUCHHANDLUNG FÜR ARCHITEKTUR UND KUNSTGEWERBE
WIEN UND LEIPZIG.

Vollständig in 5 Lieferungen à 12 Tafeln. — Preis jeder Lieferung Mk. 12.— = K 14.40. Preis des gesammten Werkes Mk. 60.— = K 72.—.

STADTBAHN - BAUTEN.

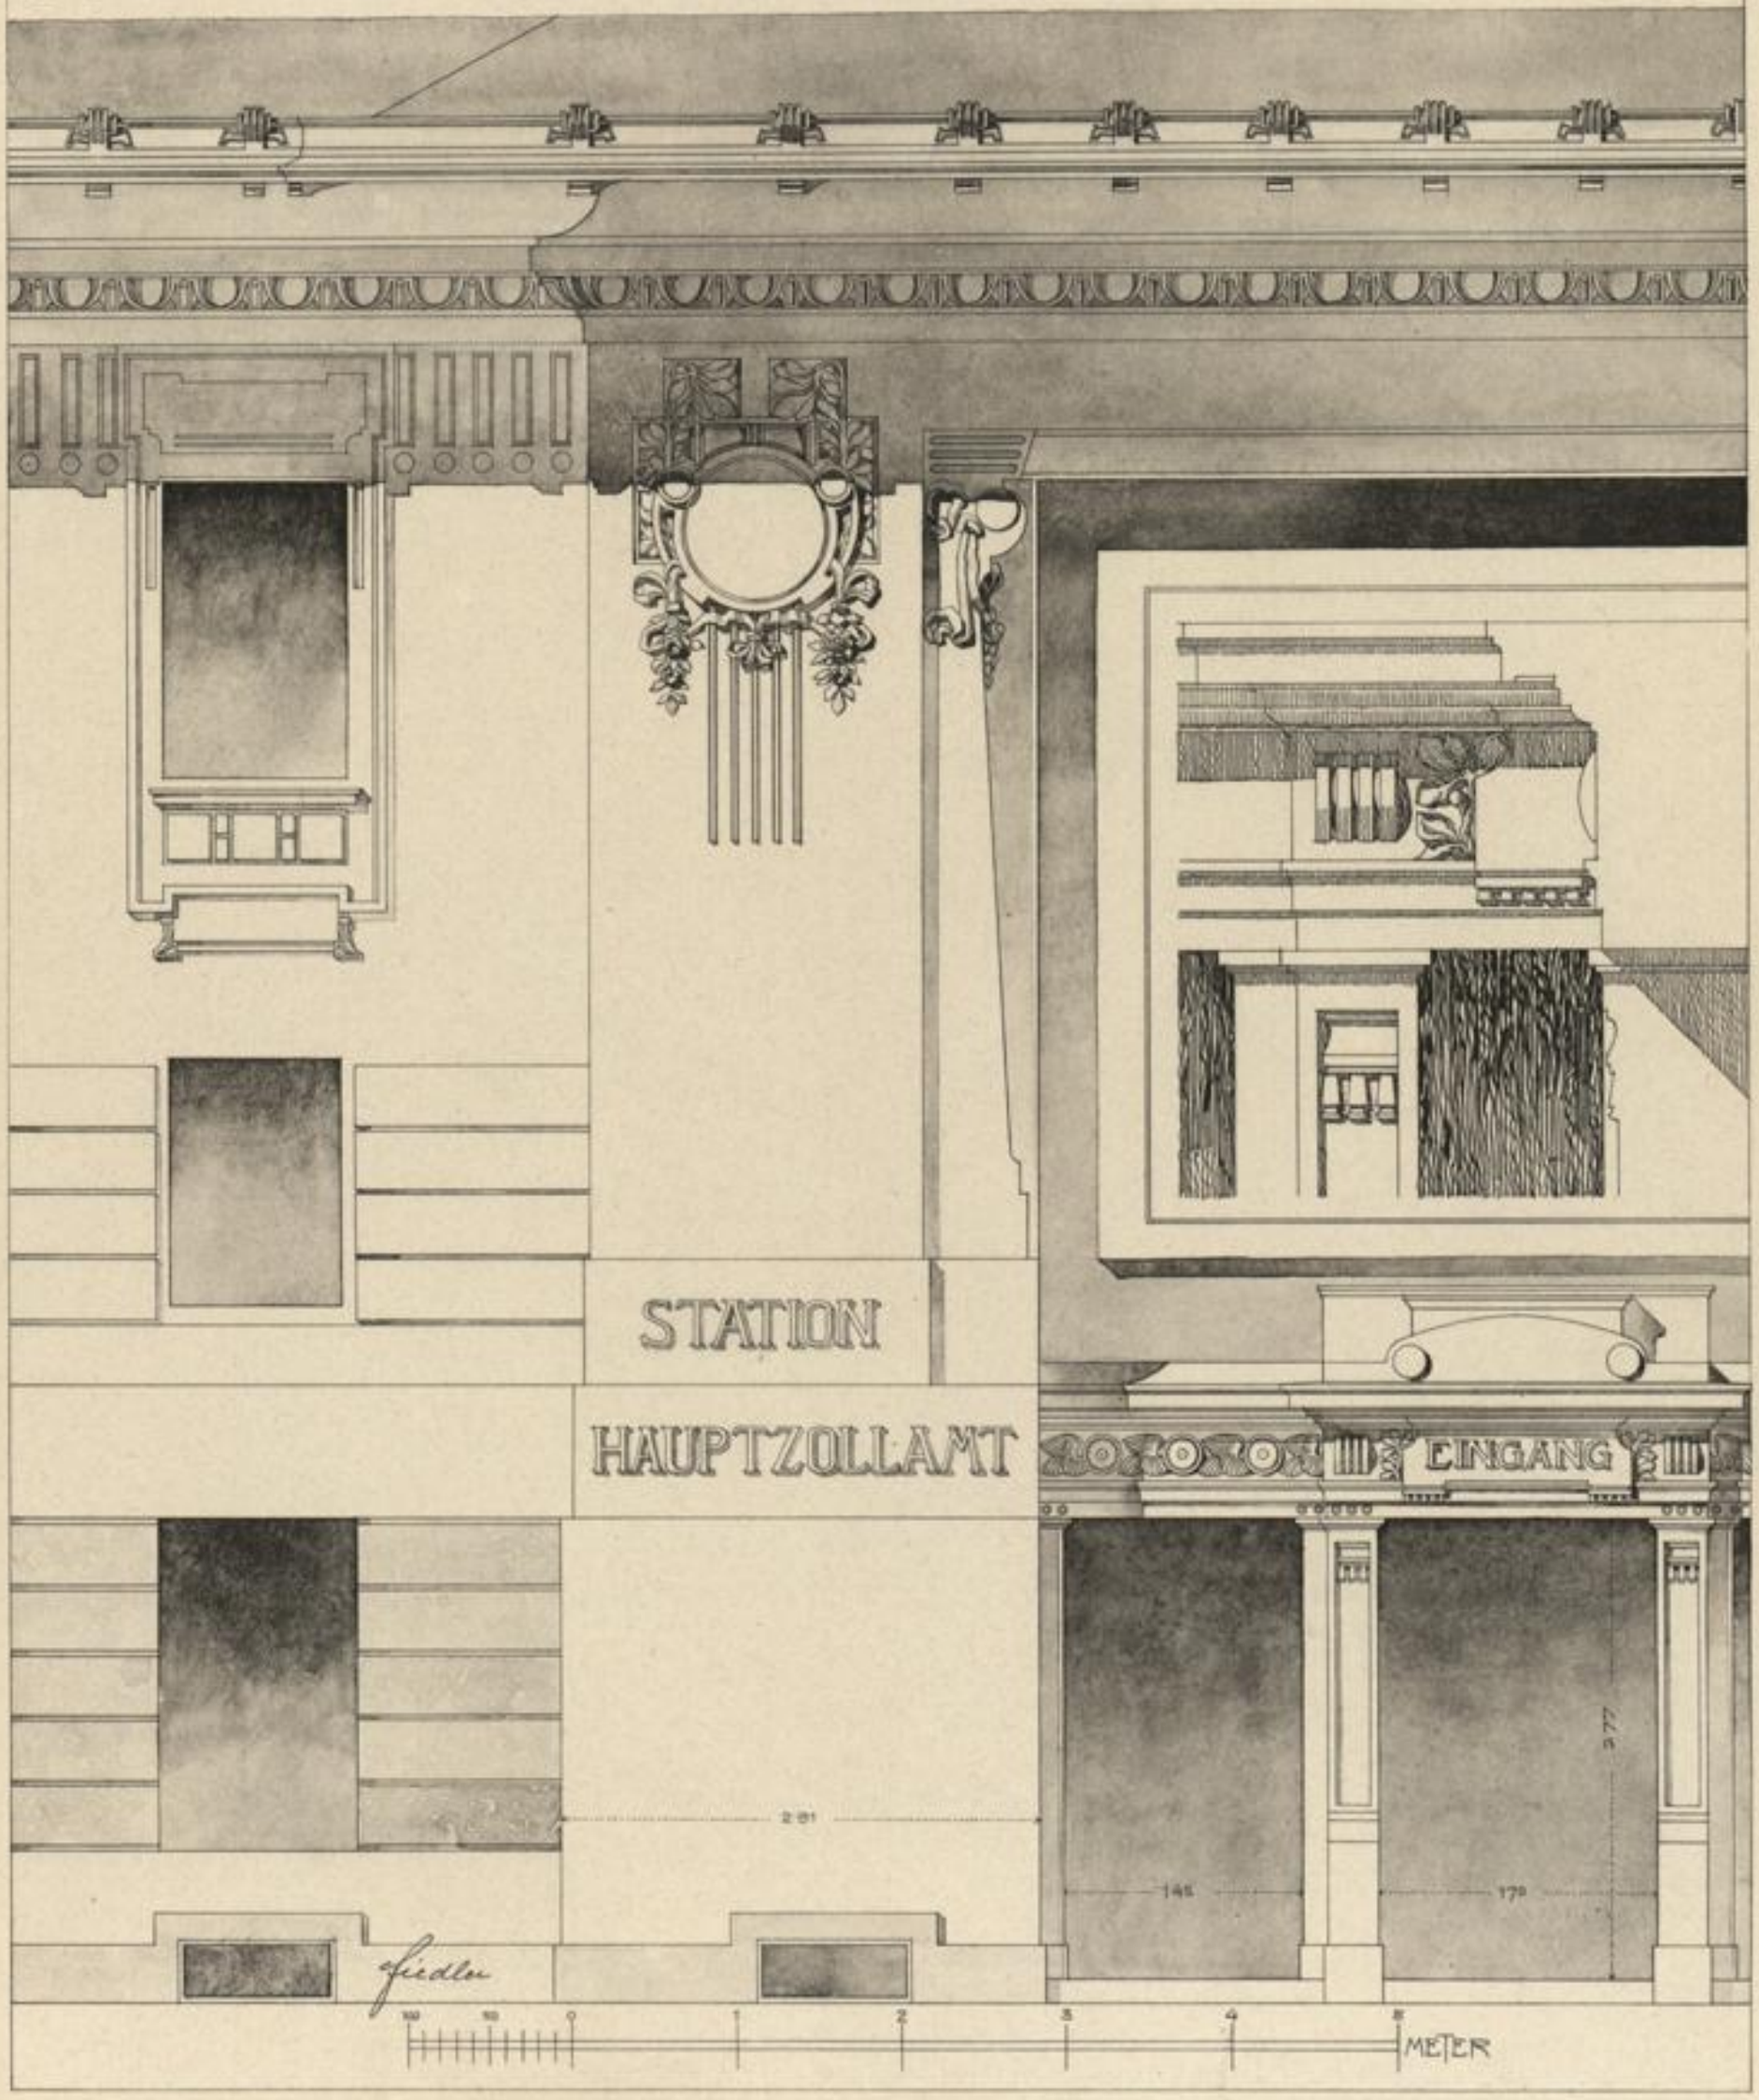

Architekt k. k. Oberbaurath Otto Wagner.

STADTBAHN-STATION
HAUPTZOLLAMT.

Verlag von Friedr. Wolfrum & Co., Wien u. Leipzig.

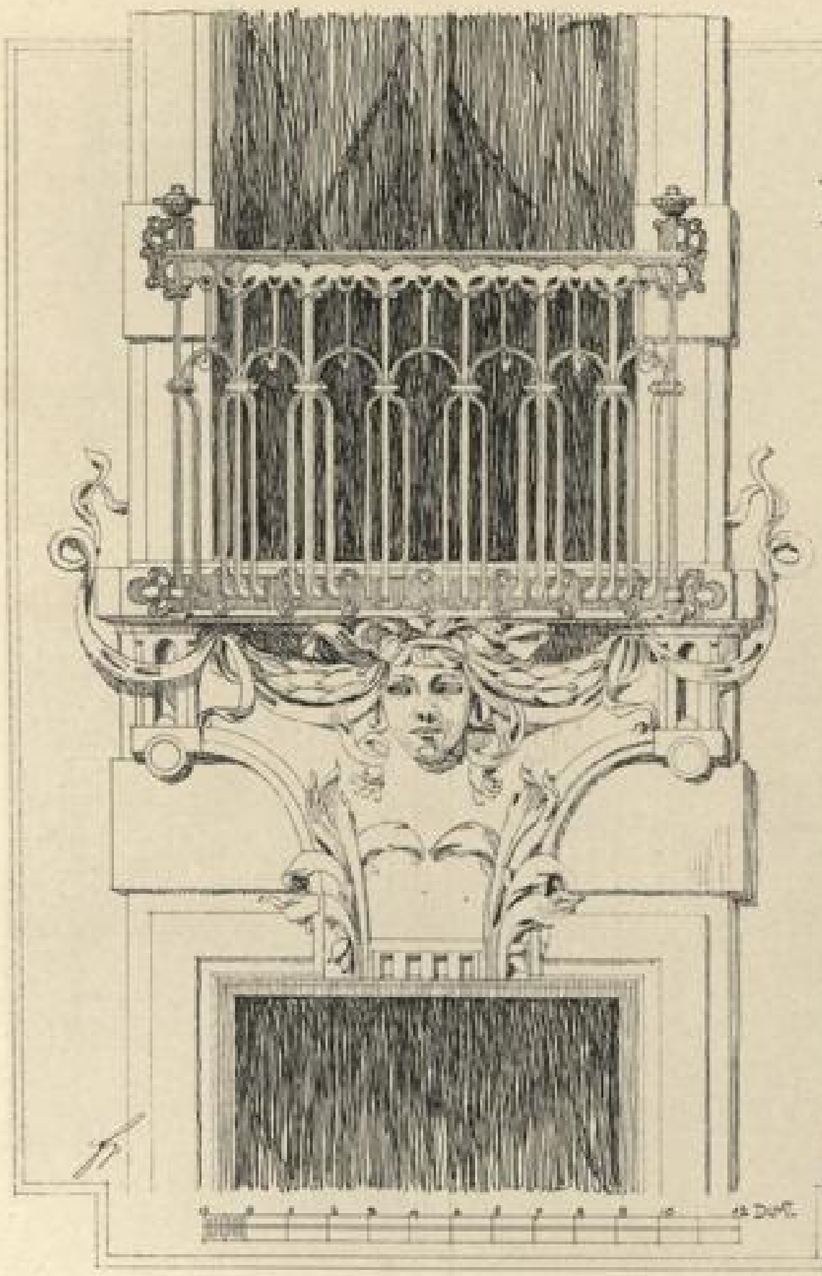

FENSTERDETAIL VOM CAFÉ „CORSO"

STIEGENDETAIL VON DER KAROLINENBRÜCKE IN WIEN.

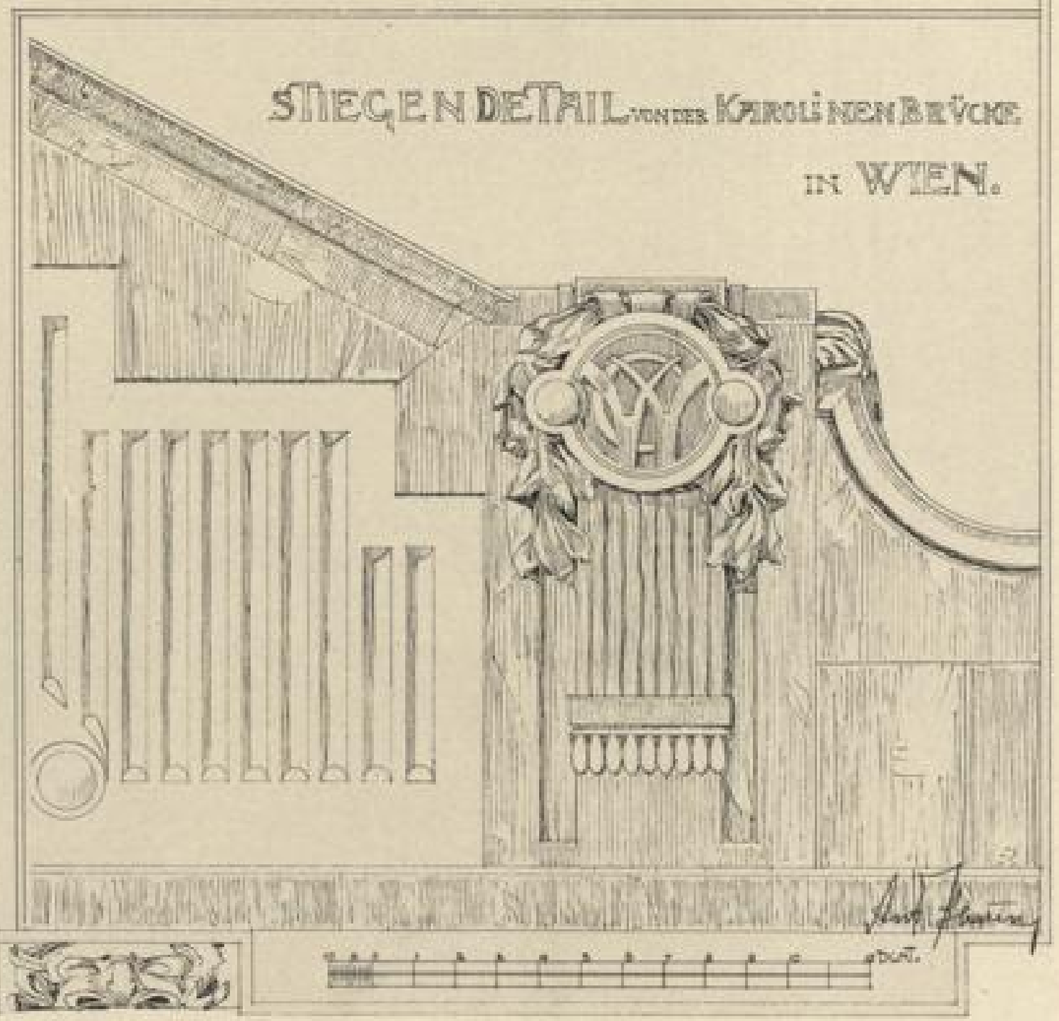

Architekt k. k. Professor Friedrich Ohmann.

DETAILS VOM CAFÉ »CORSO« UND VON DER KAROLINENBRÜCKE.

Verlag von Friedr. Wolfrum & Co., Wien u. Leipzig.

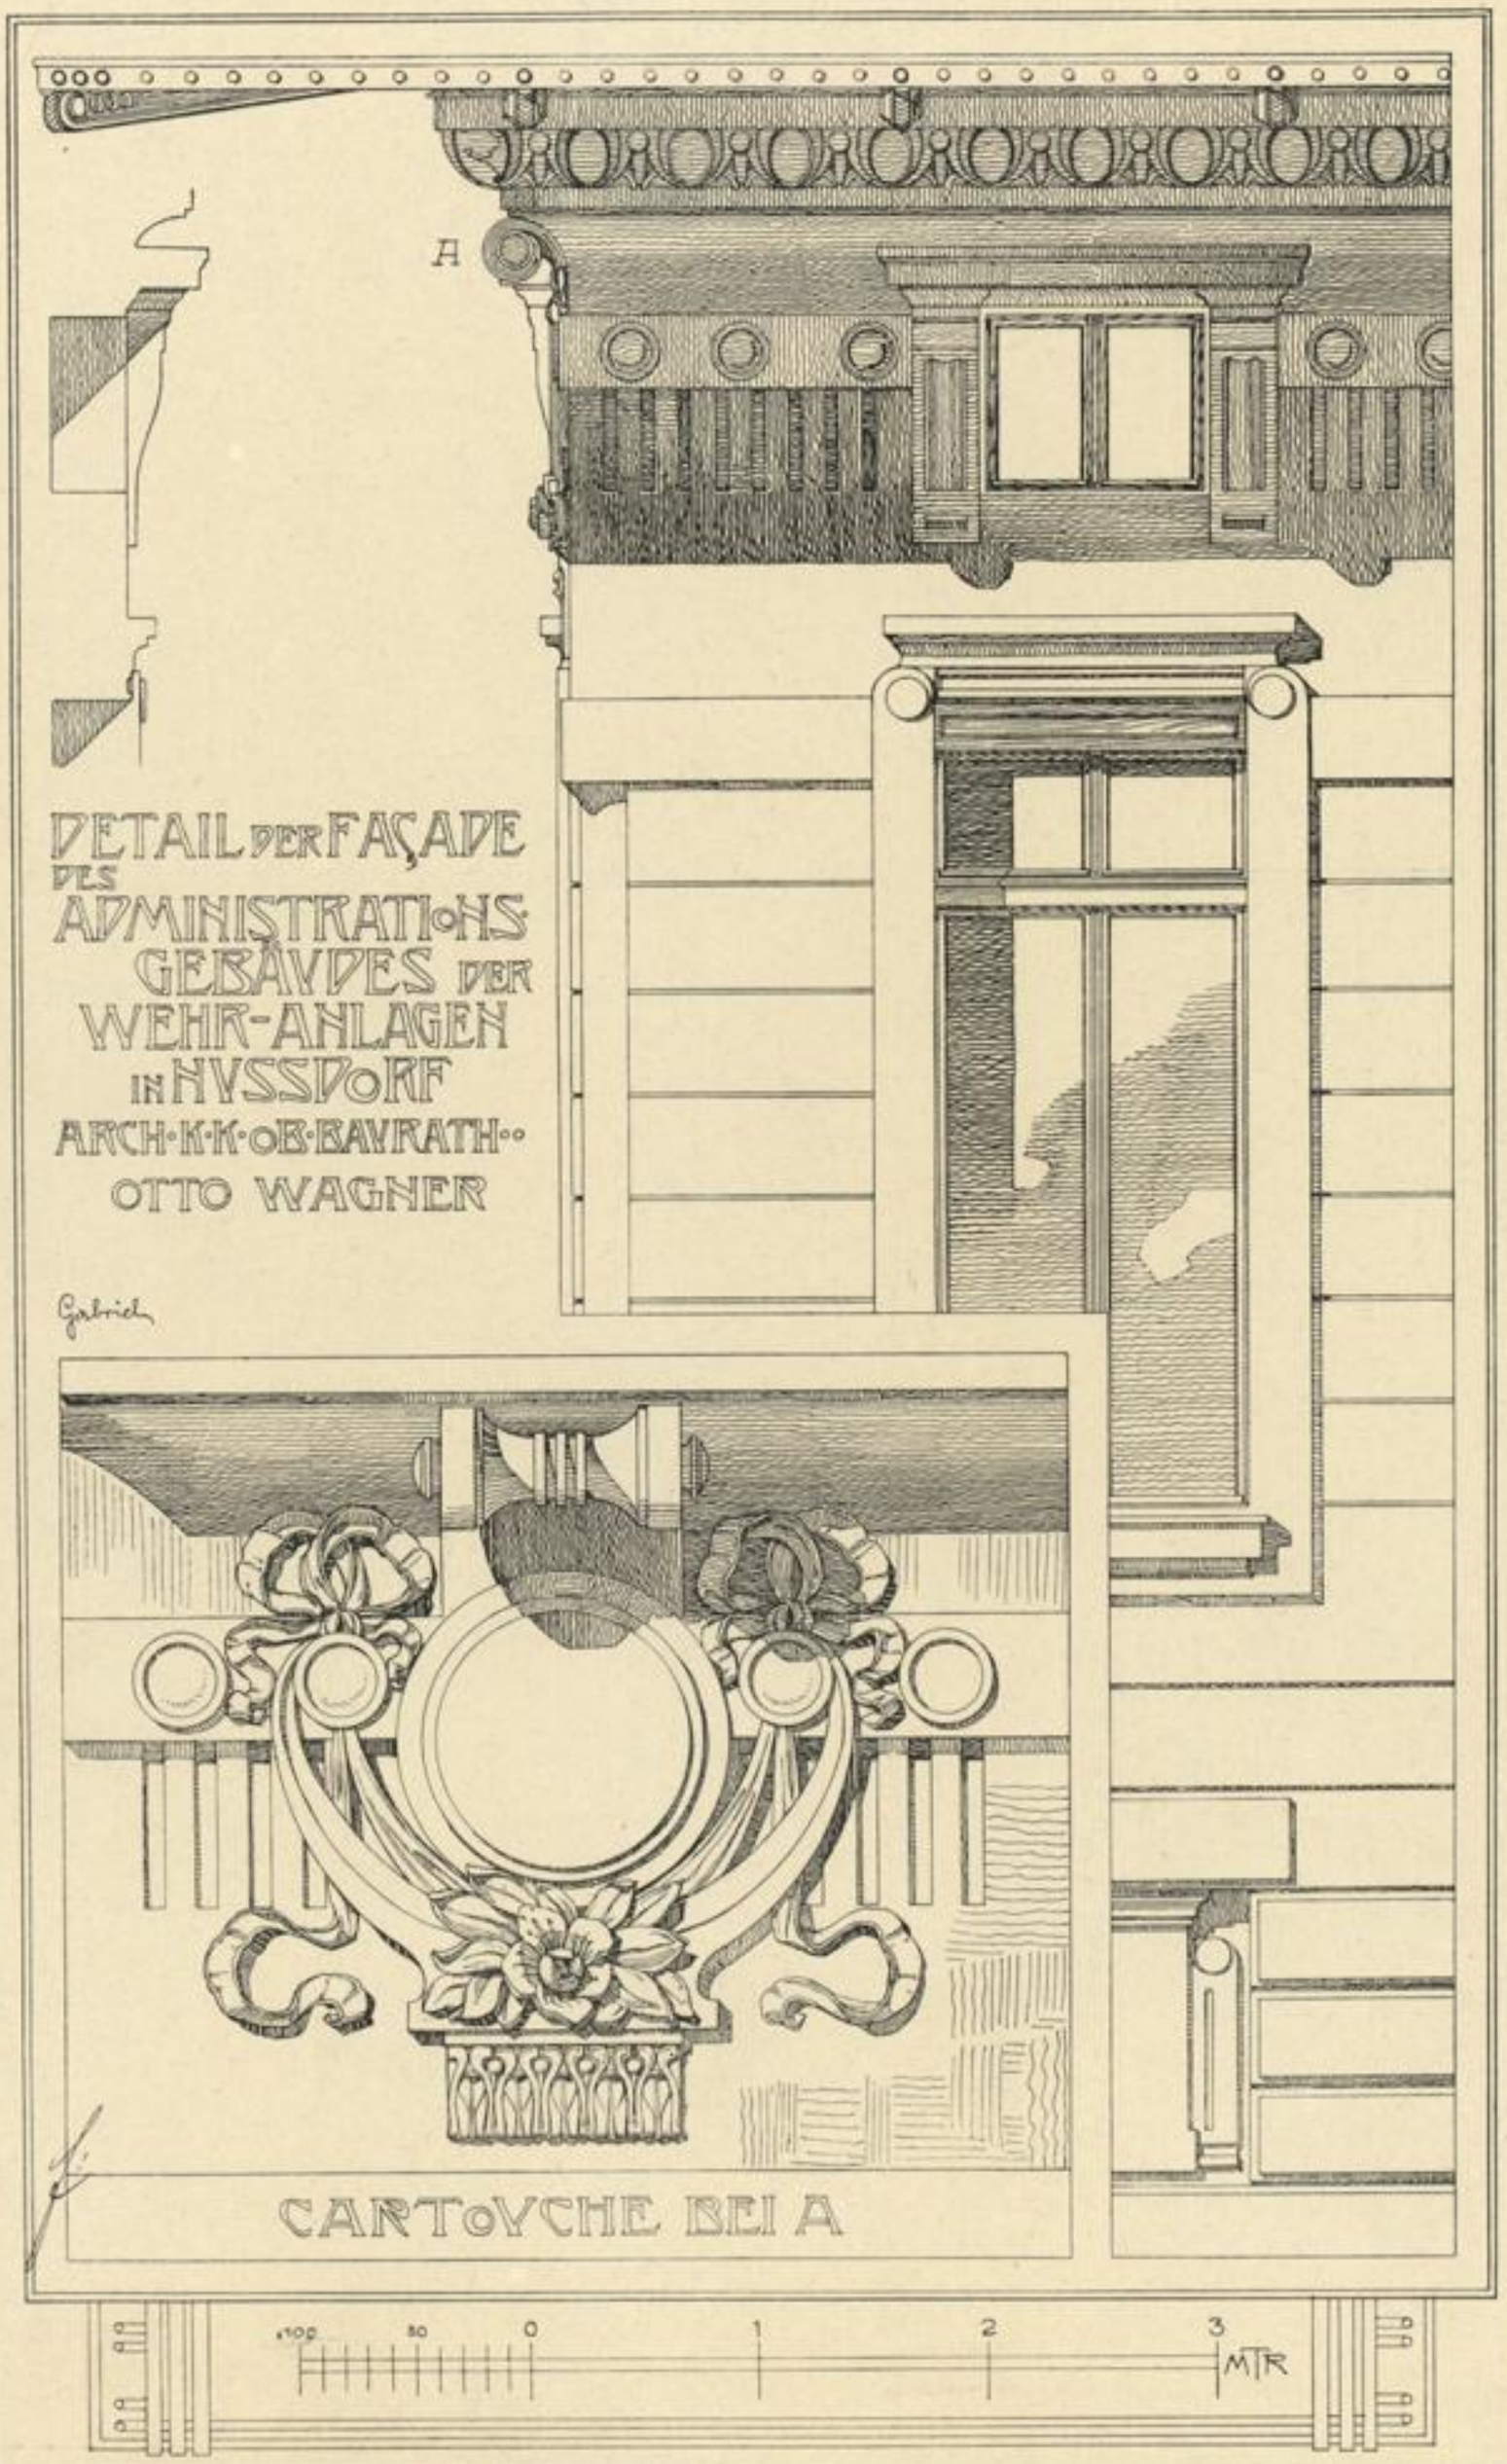

Architekt, k. k. Oberbaurath Otto Wagner.

FENSTER UND CARTOUCHE VOM ADMINISTRATIONSGEBÄUDE DER WEHRANLAGEN IN NUSSDORF.

Verlag von Friedr. Wolfrum & Co., Wien u. Leipzig.

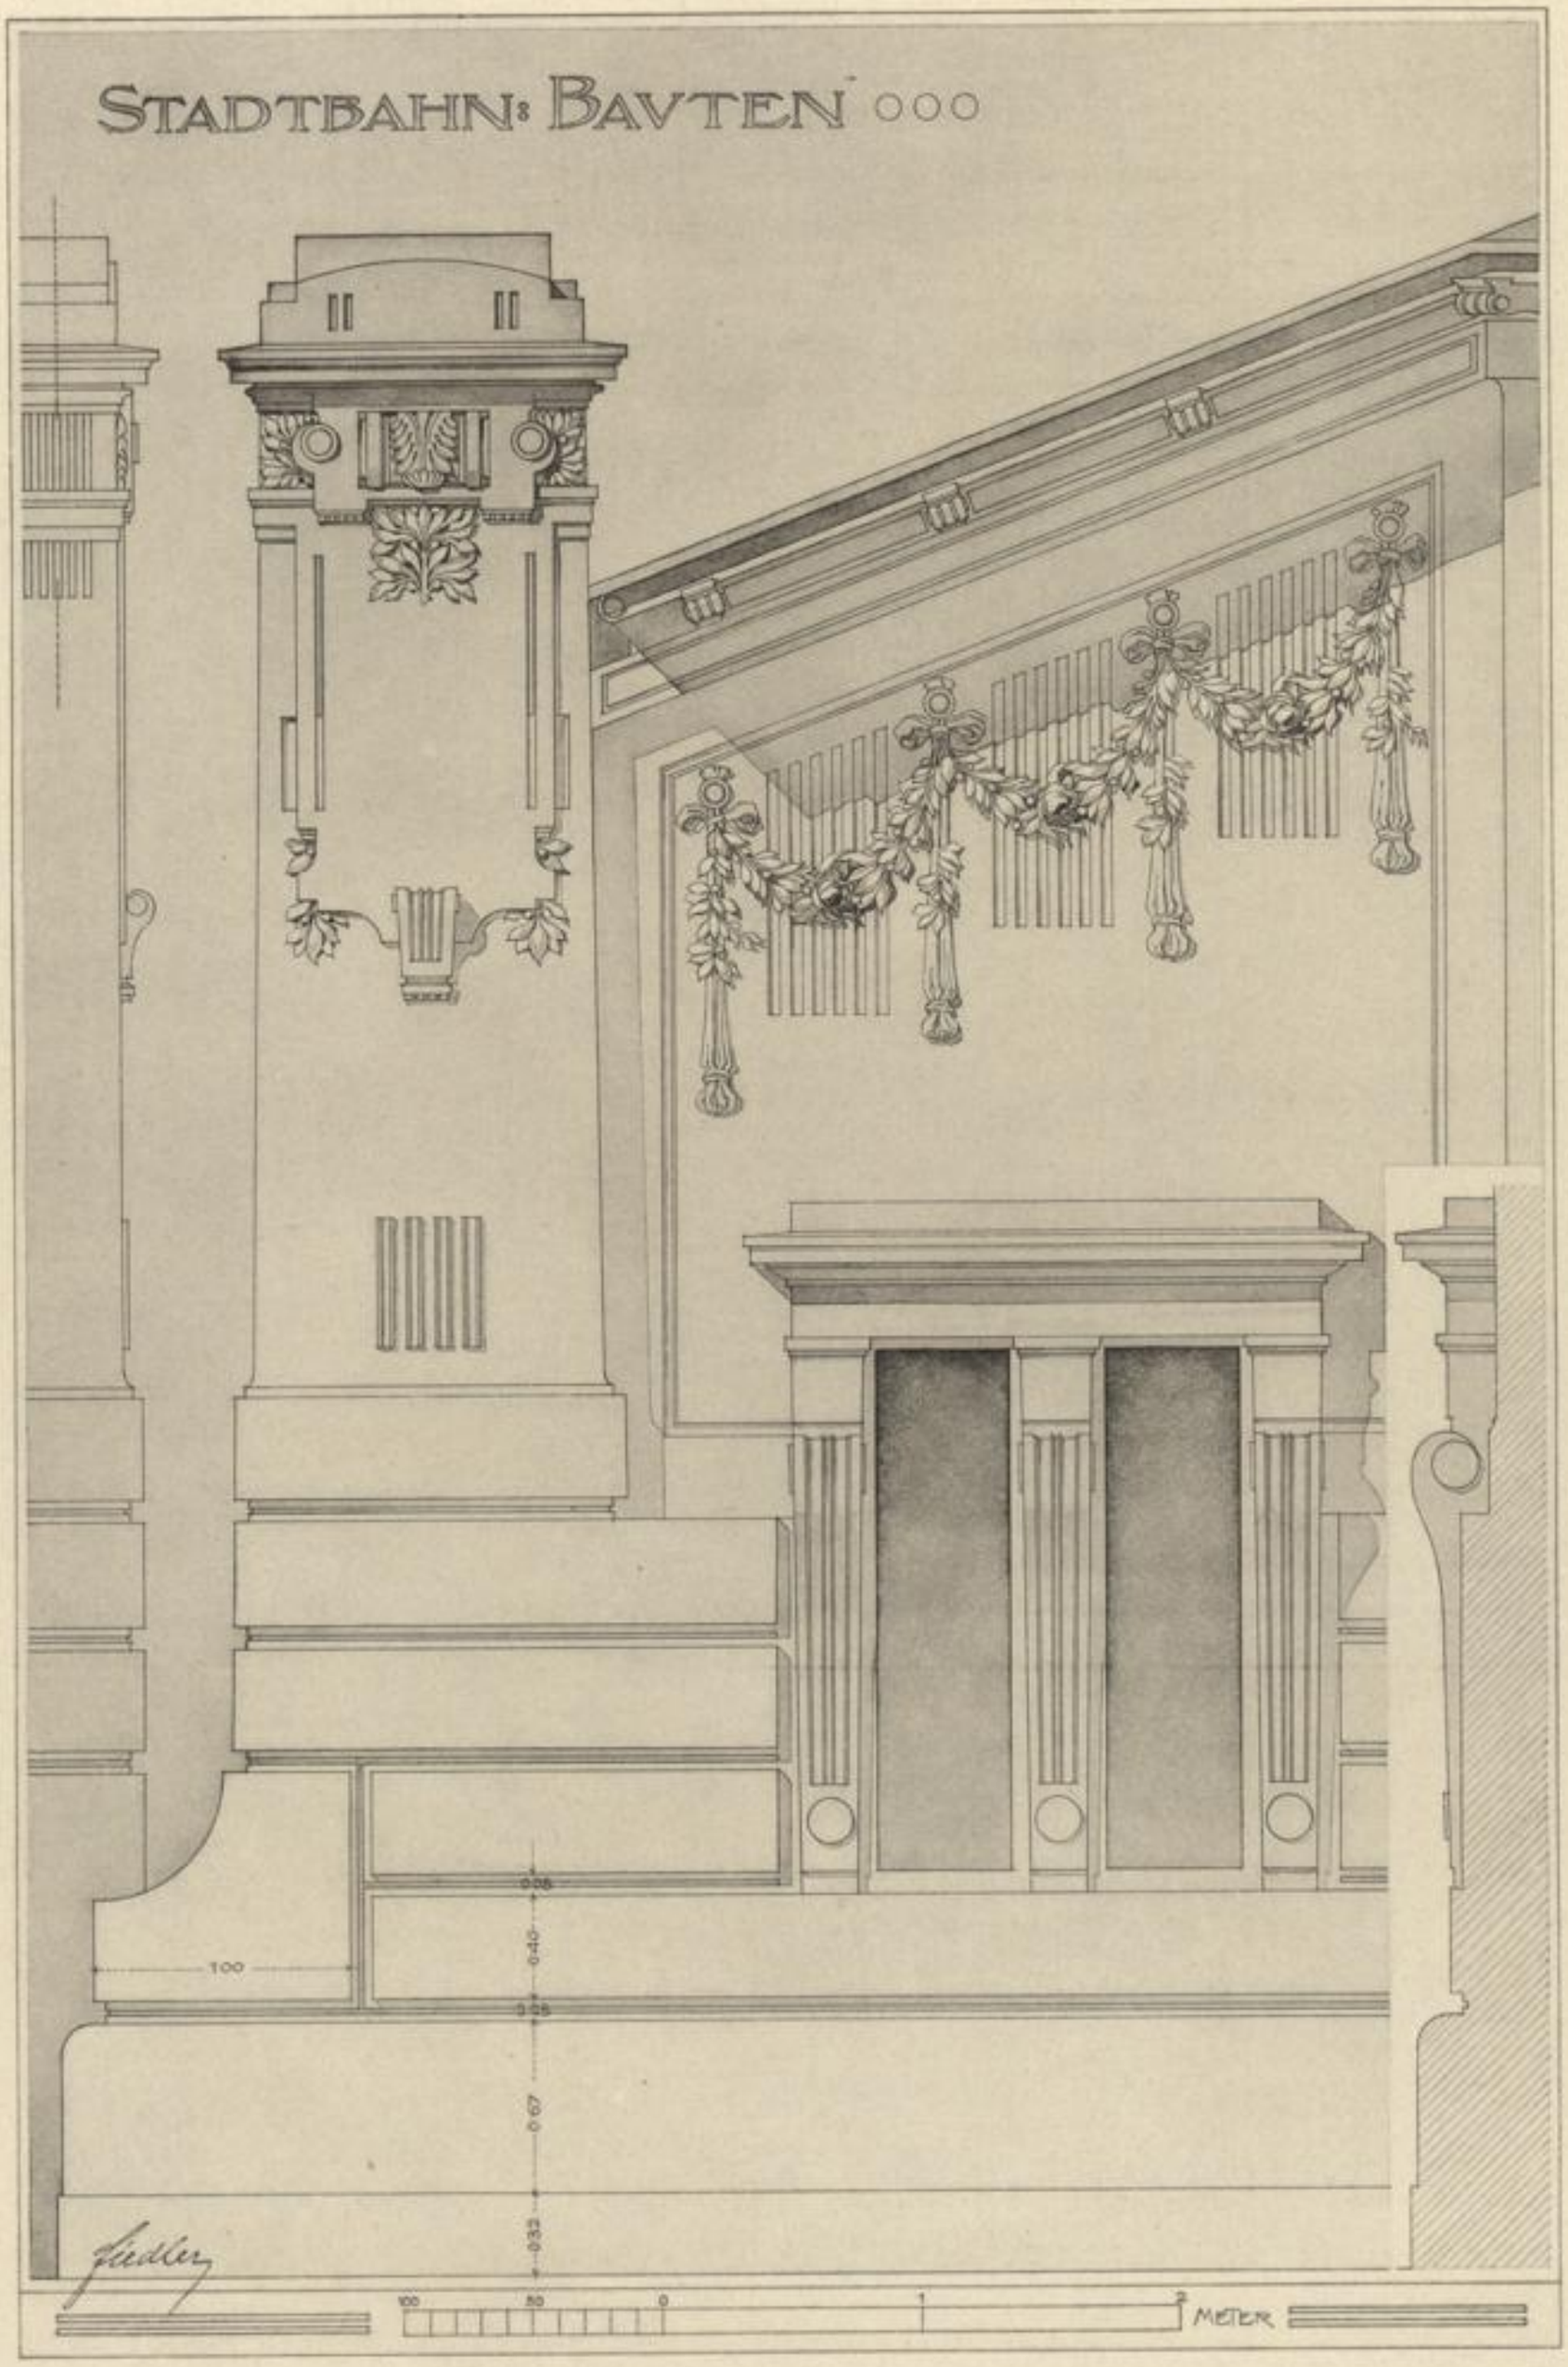

Architekt k. k. Ober-Baurath Otto Wagner.

VON DER STADTBAHN-STATION
MEIDLING-HAUPTSTRASSE.

Verlag von Friedr. Wolfrum & Co., Wien u. Leipzig.

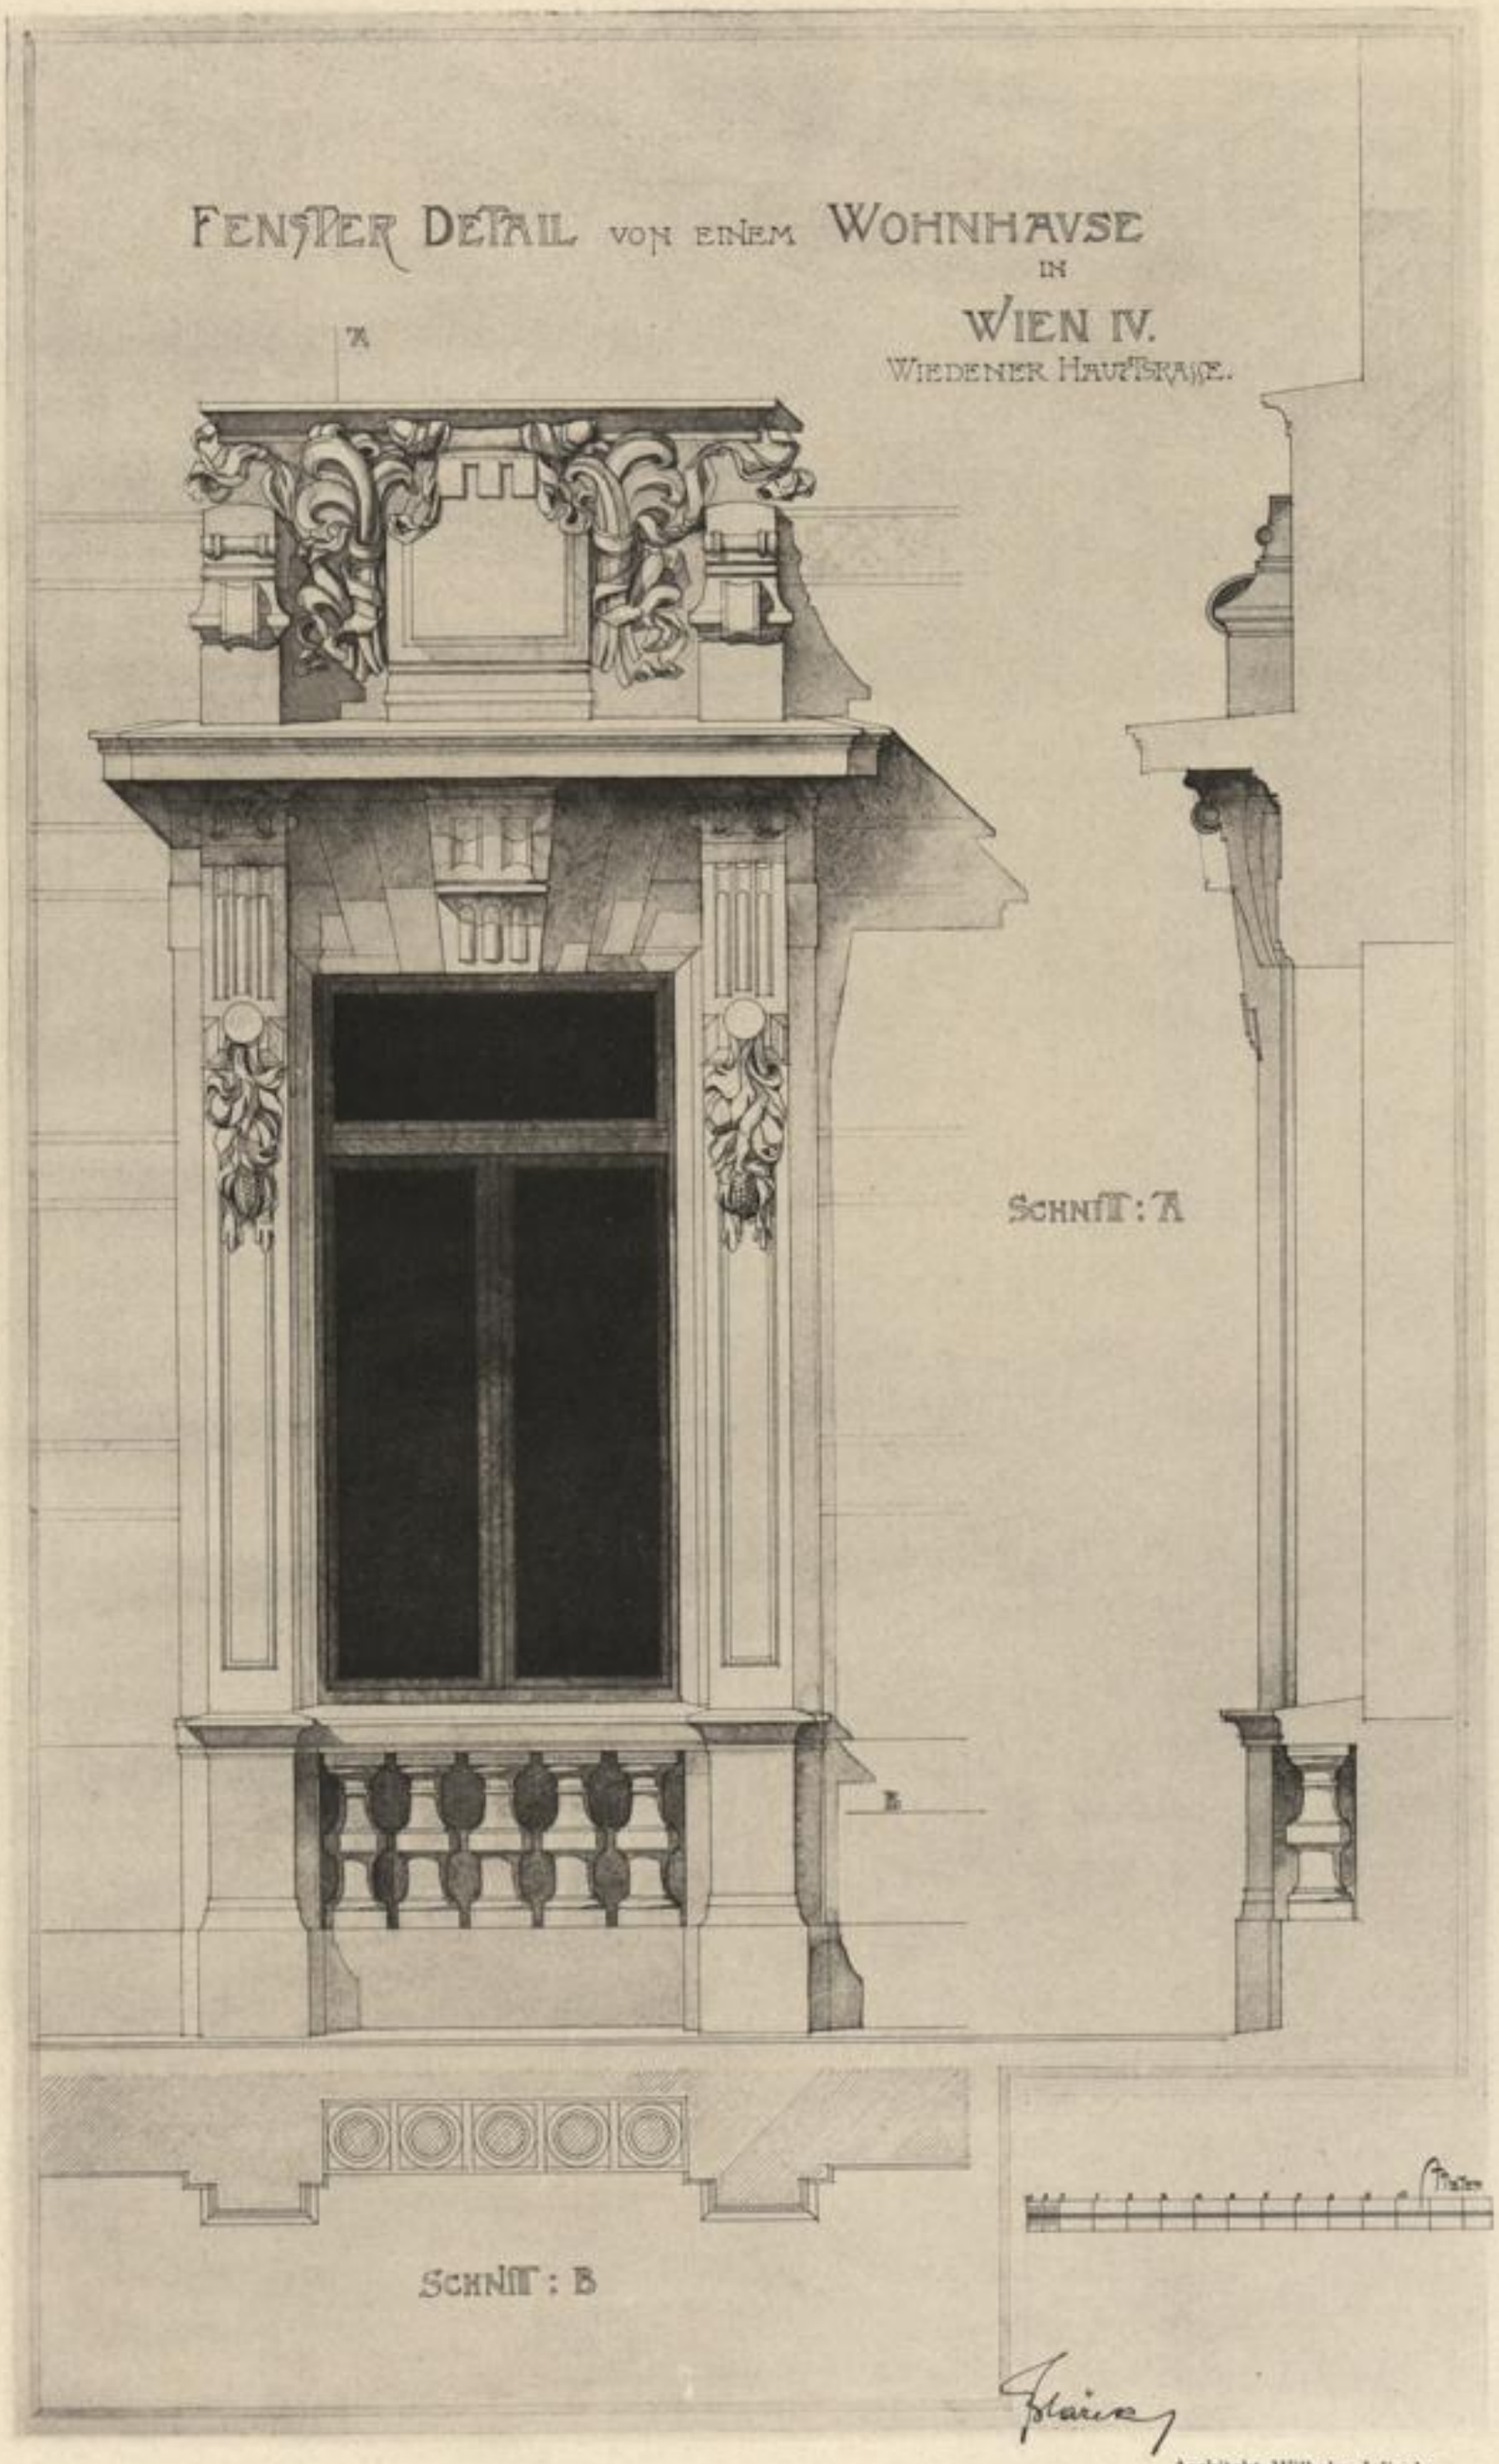

Architekt Wilhelm Jelinek.

FENSTER VOM HAUSE
WIEDENER HAUPTSTRASSE 17.

Verlag von Friedr. Wolfrum & Co., Wien u. Leipzig.

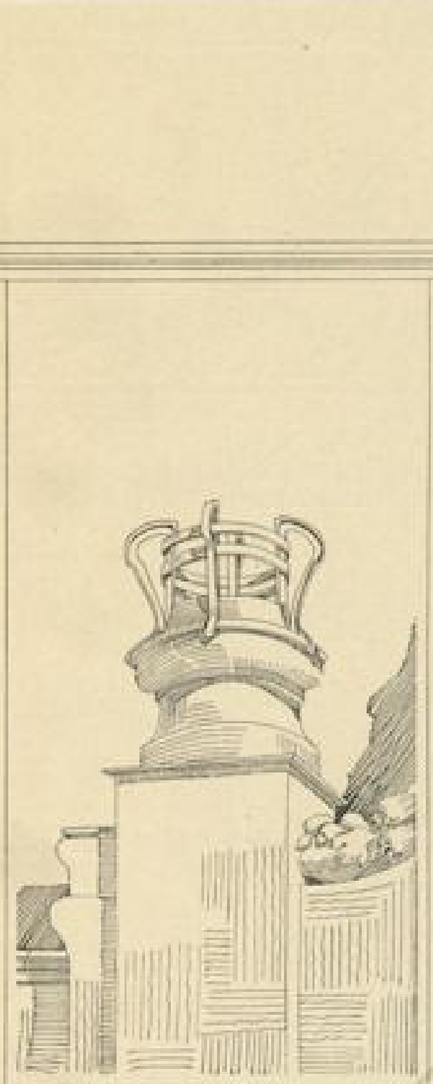

VASE BEI DEM DACHERKER

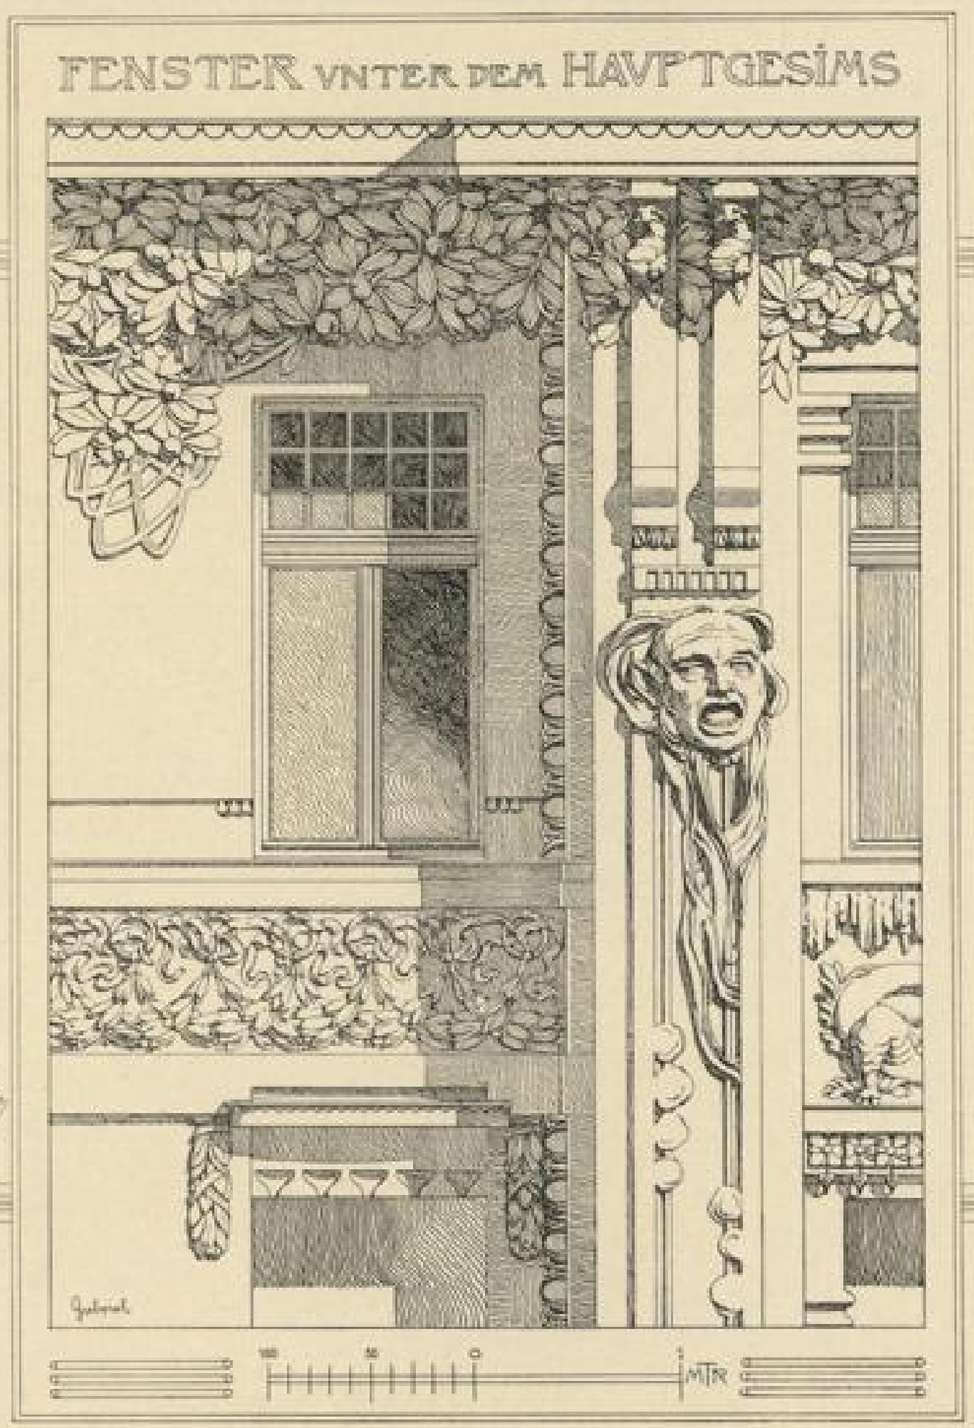

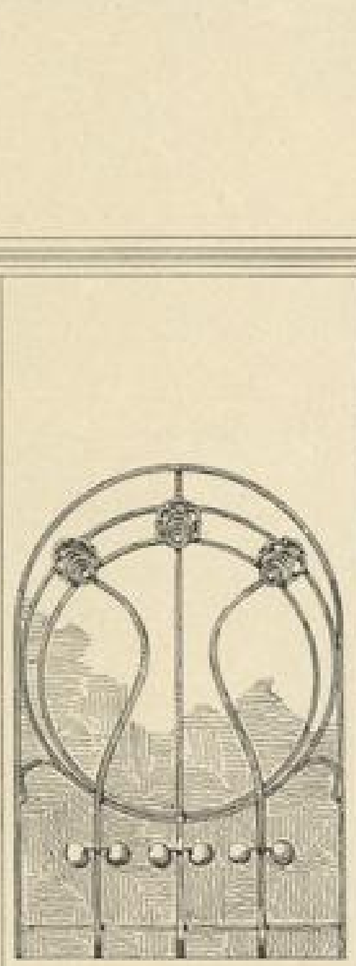

FENSTERGITTER IM DACHERKER

DETAILS VOM HAUSE WIPPLINGERSTRASSE 2.

Architekt, k. k. Baurath Julius Deininger.

Verlag von Friedr. Wolfrum & Co., Wien u. Leipzig

Architekt k. k. Oberbaurath Otto Wagner.

RISALIT DER STADTBAHN-STATION
JOSEFSTÄDTER-STRASSE.

Verlag von Friedr. Wolfrum & Co., Wien u. Leipzig.

Architekt Franz Freiherr von Krauss.

FRIES UND VASE VOM HAUSE KÄRNTHNERSTRASSE 18.

PORTAL VOM HAUSE SECHSKRÜGELGASSE 12.

Verlag von Friedr. Wolfrum & Co., Wien u. Leipzig.

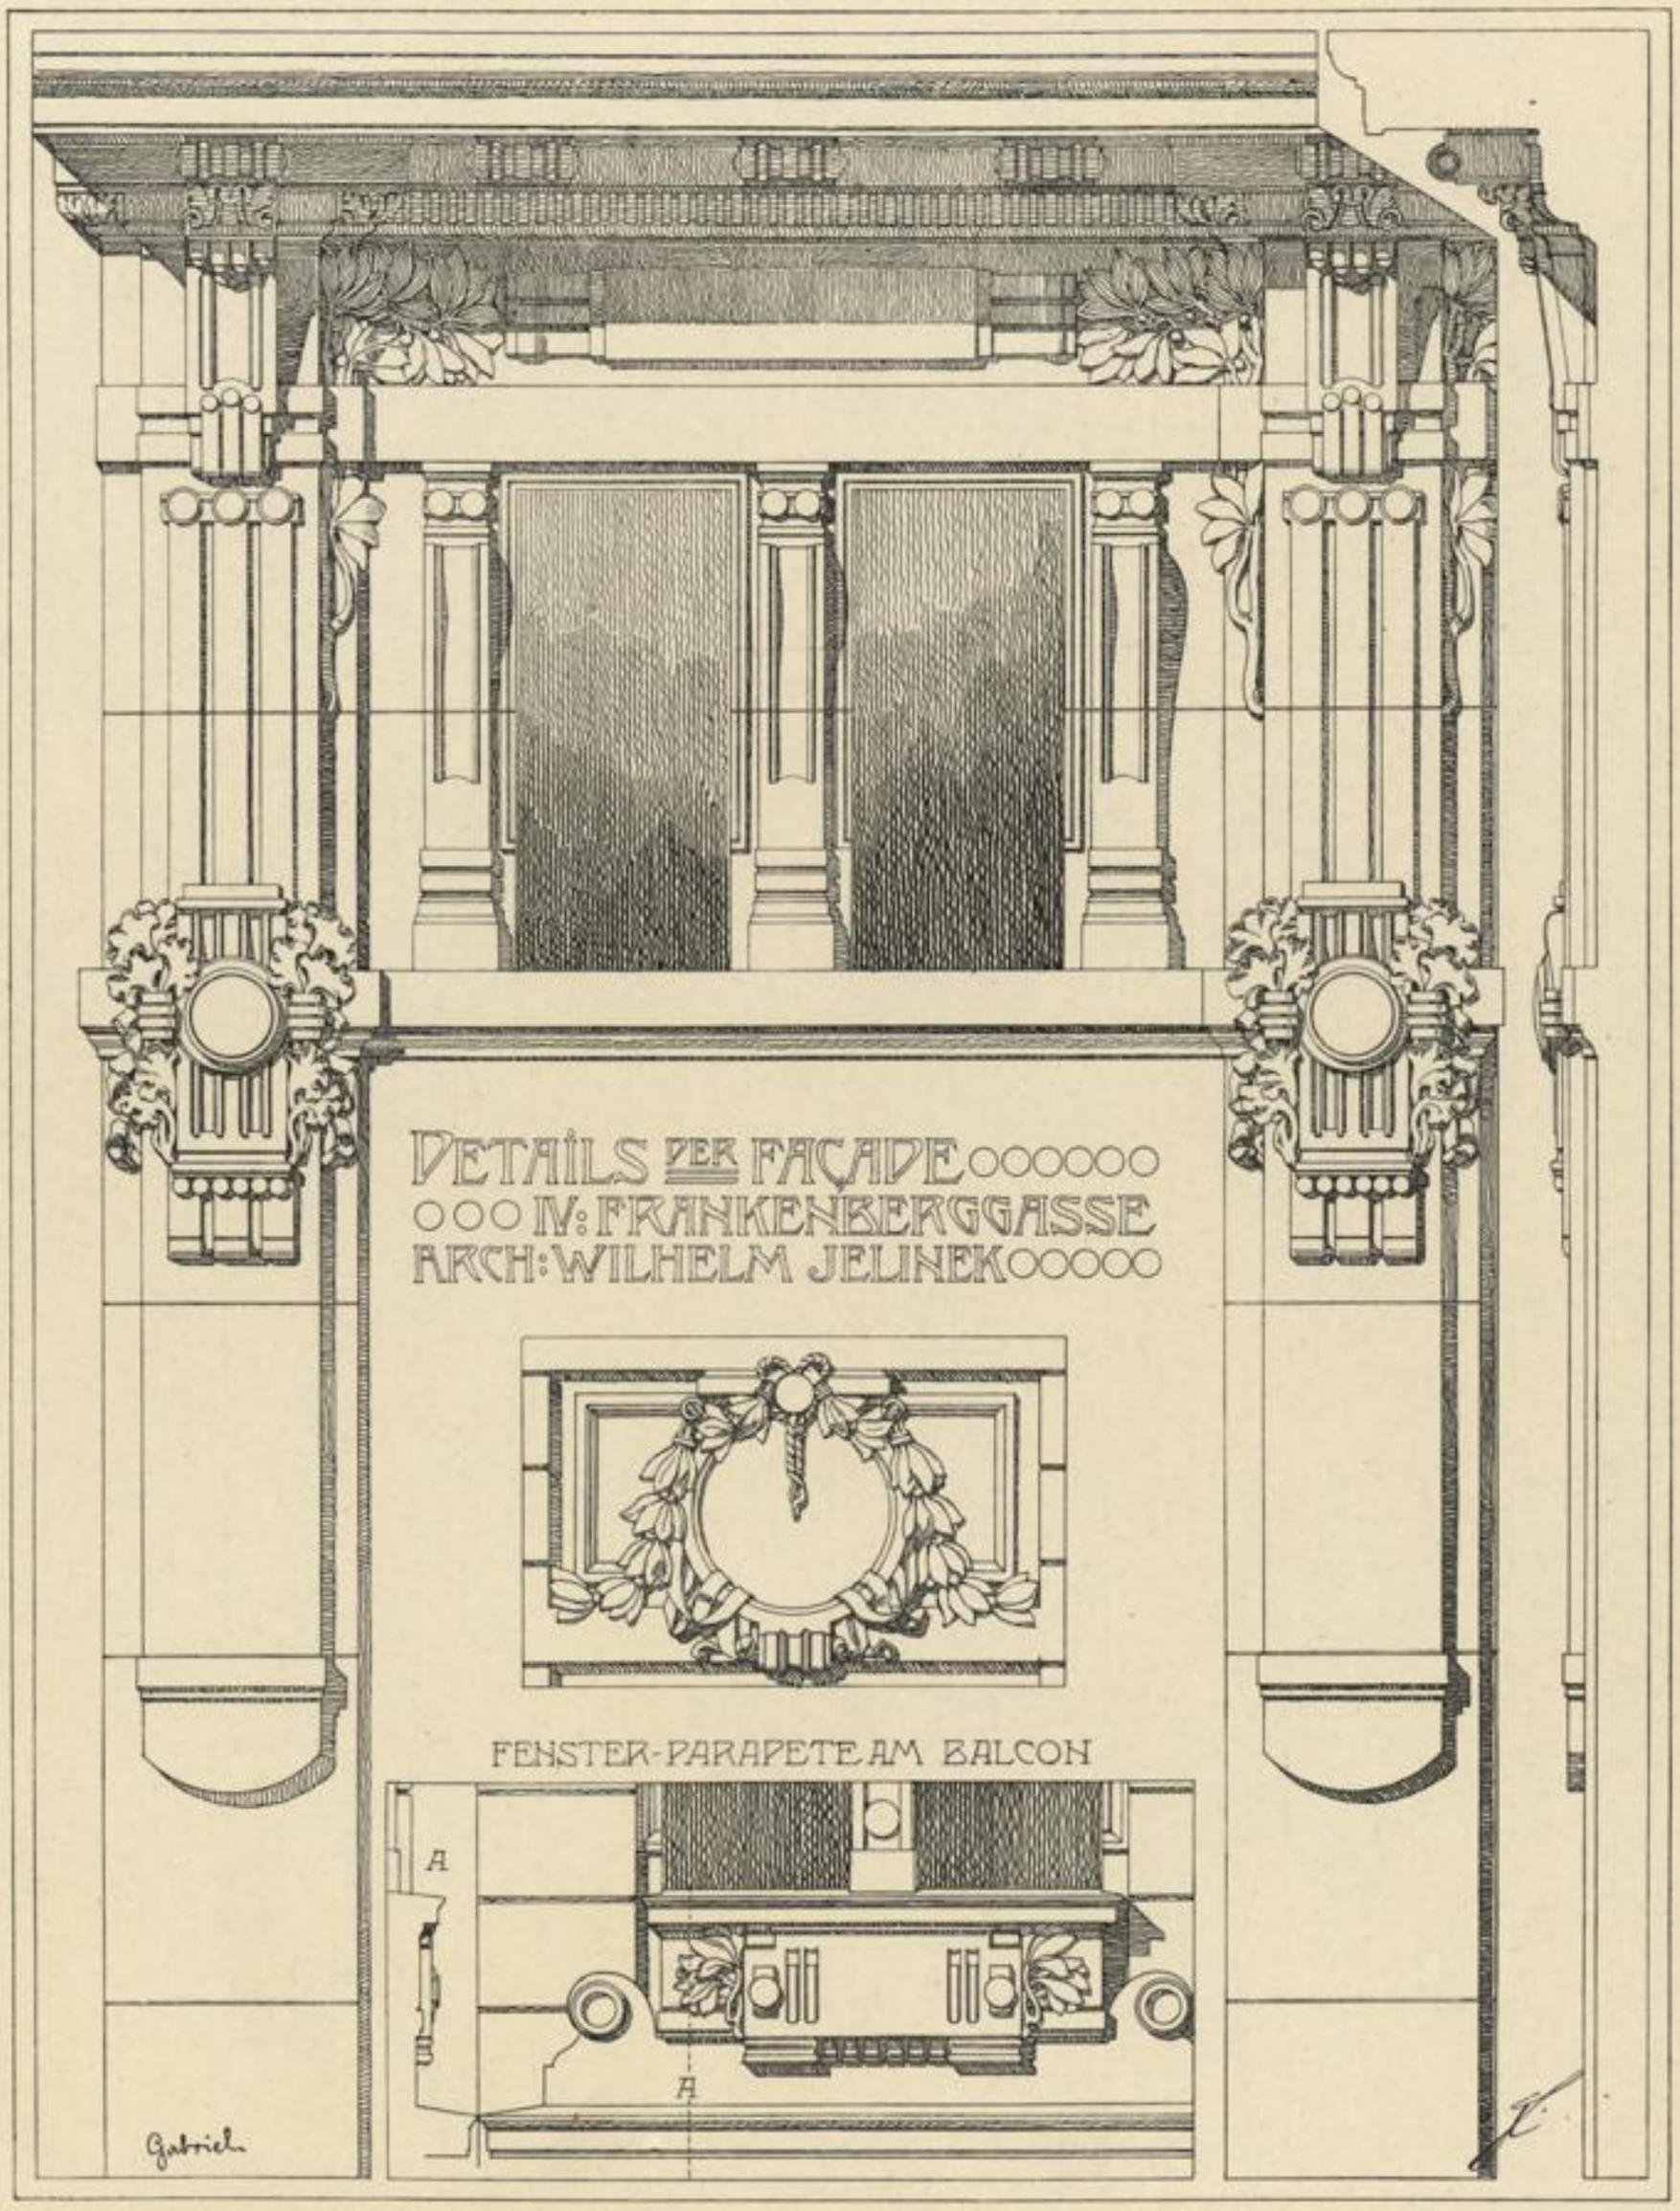

Architekt Wilhelm Jelinek.

DETAILS VOM HAUSE ≡
FRANKENBERGGASSE 14.

Verlag von Friedr. Wolfrum & Co., Wien u. Leipzig.

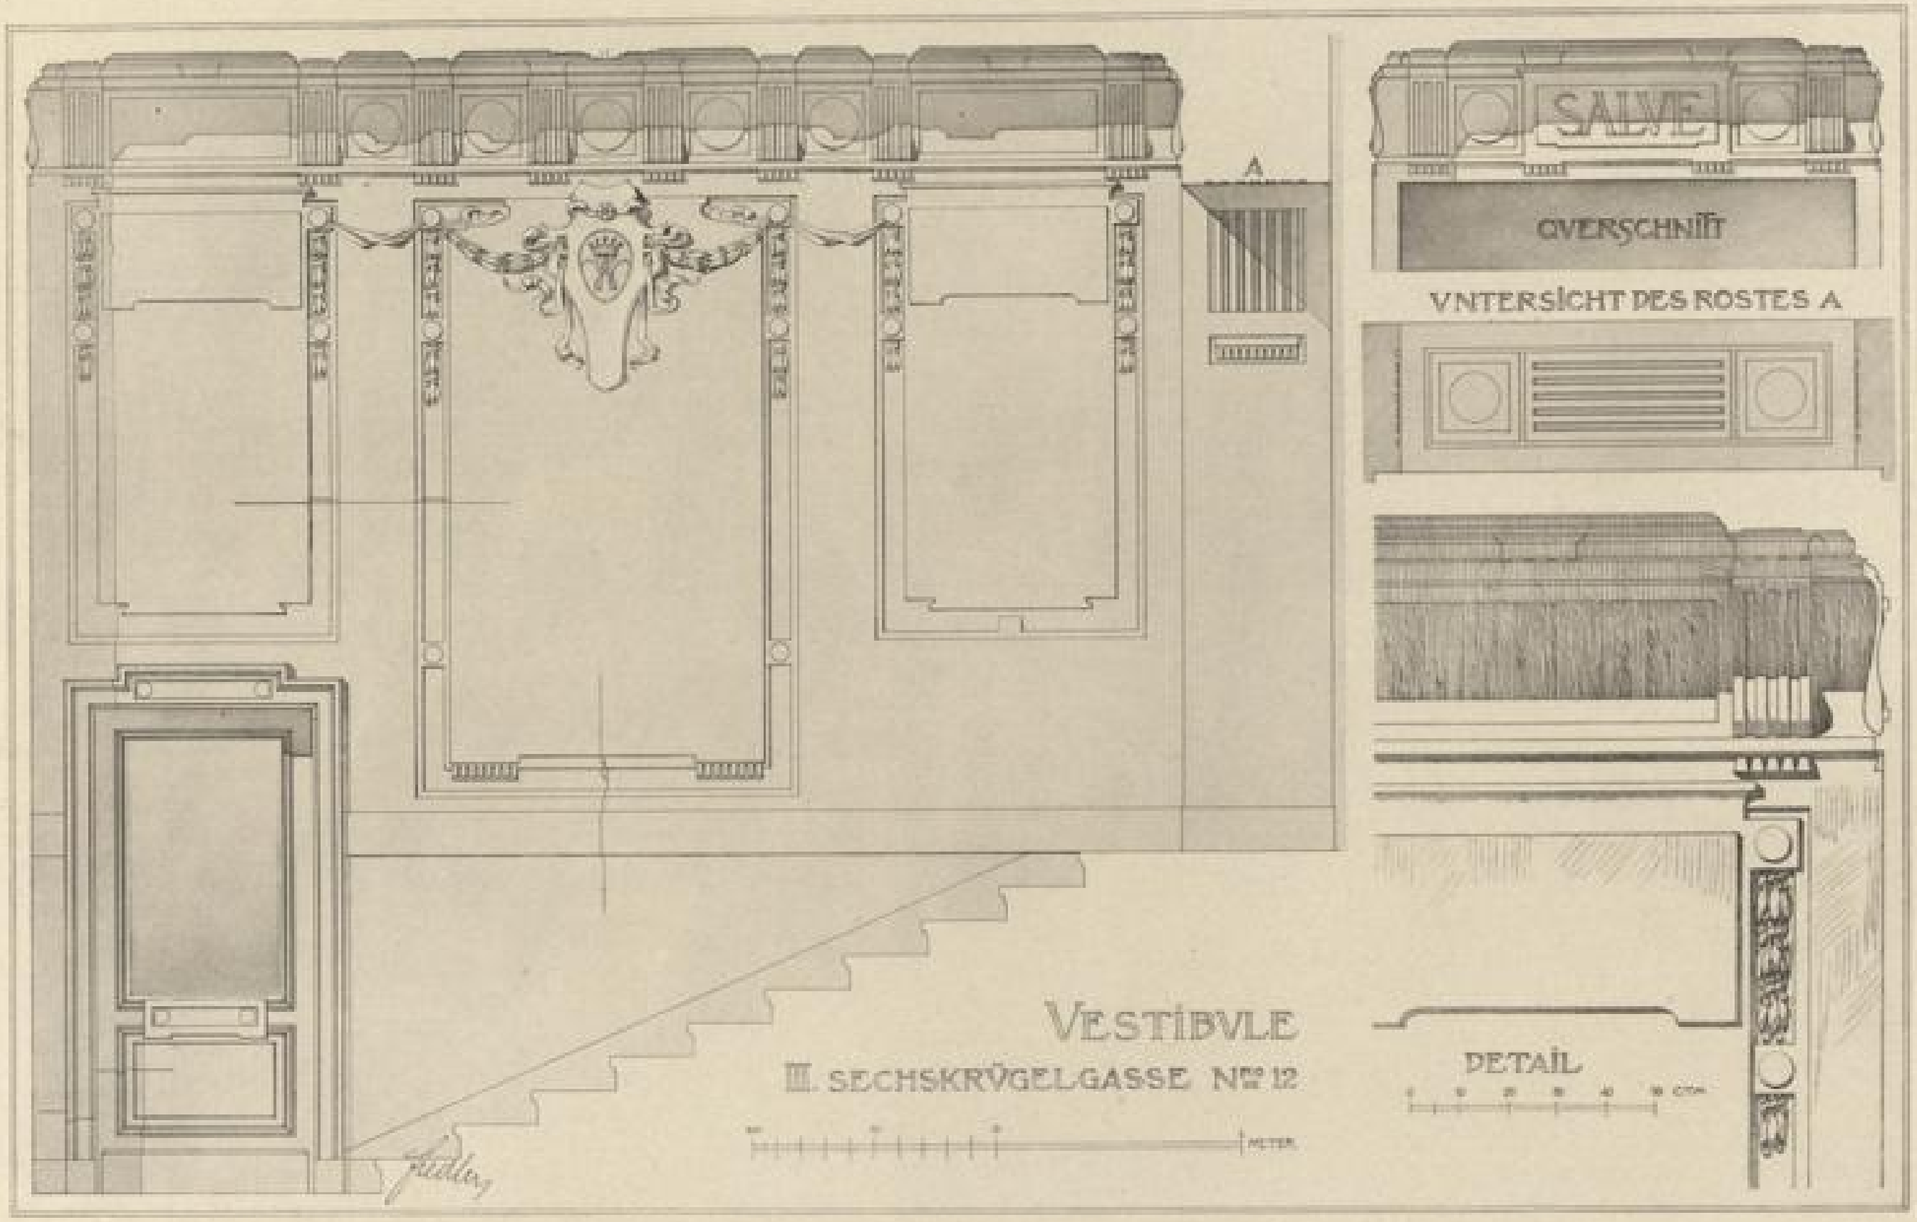

Architekt Franz Freiherr von Krauss.

VESTIBULE IM HAUSE III
SECHSKRÜGELGASSE 12.

Verlag von Friedr. Wolfrum & Co., Wien u. Leipzig.

Architekt Oskar Marmorek.

PORTAL AM HAUSE
PRATERSTRASSE 34.

Verlag von Friedr. Wolfrum & Co., Wien u. Leipzig.

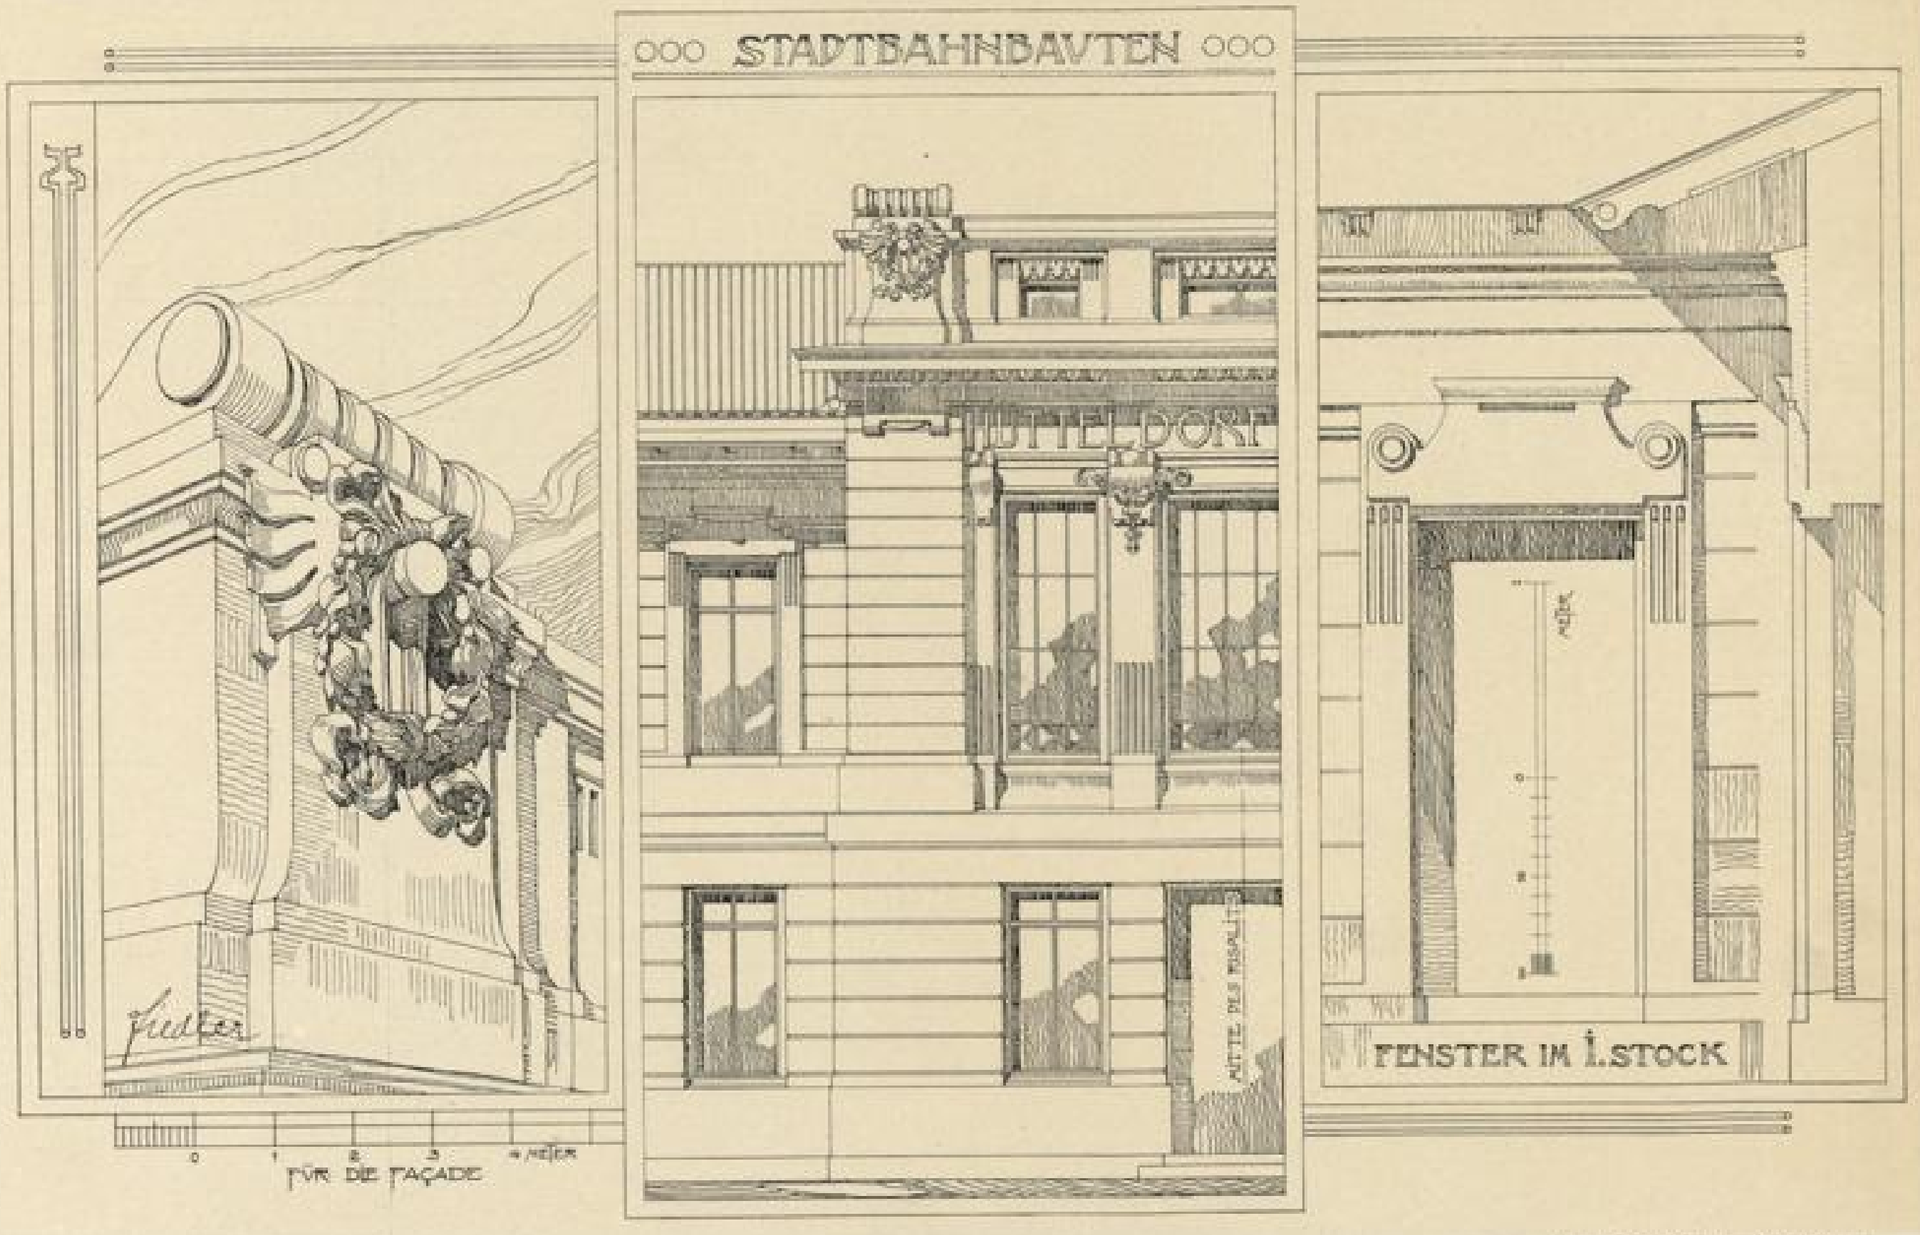

Architekt, k. k. Oberbaurath Otto Wagner.

STADTBAHN-STATION ≡
HÜTTELDORF — HACKING.

Verlag von Friedr. Wolfrum & Co., Wien u. Leipzig.

Architektur-Zeitschrift vornehmster Art:

VII° JAHRGANG°° 1901° HEFT° 1

ARCHITEKTONISCHE MONATSHEFTE

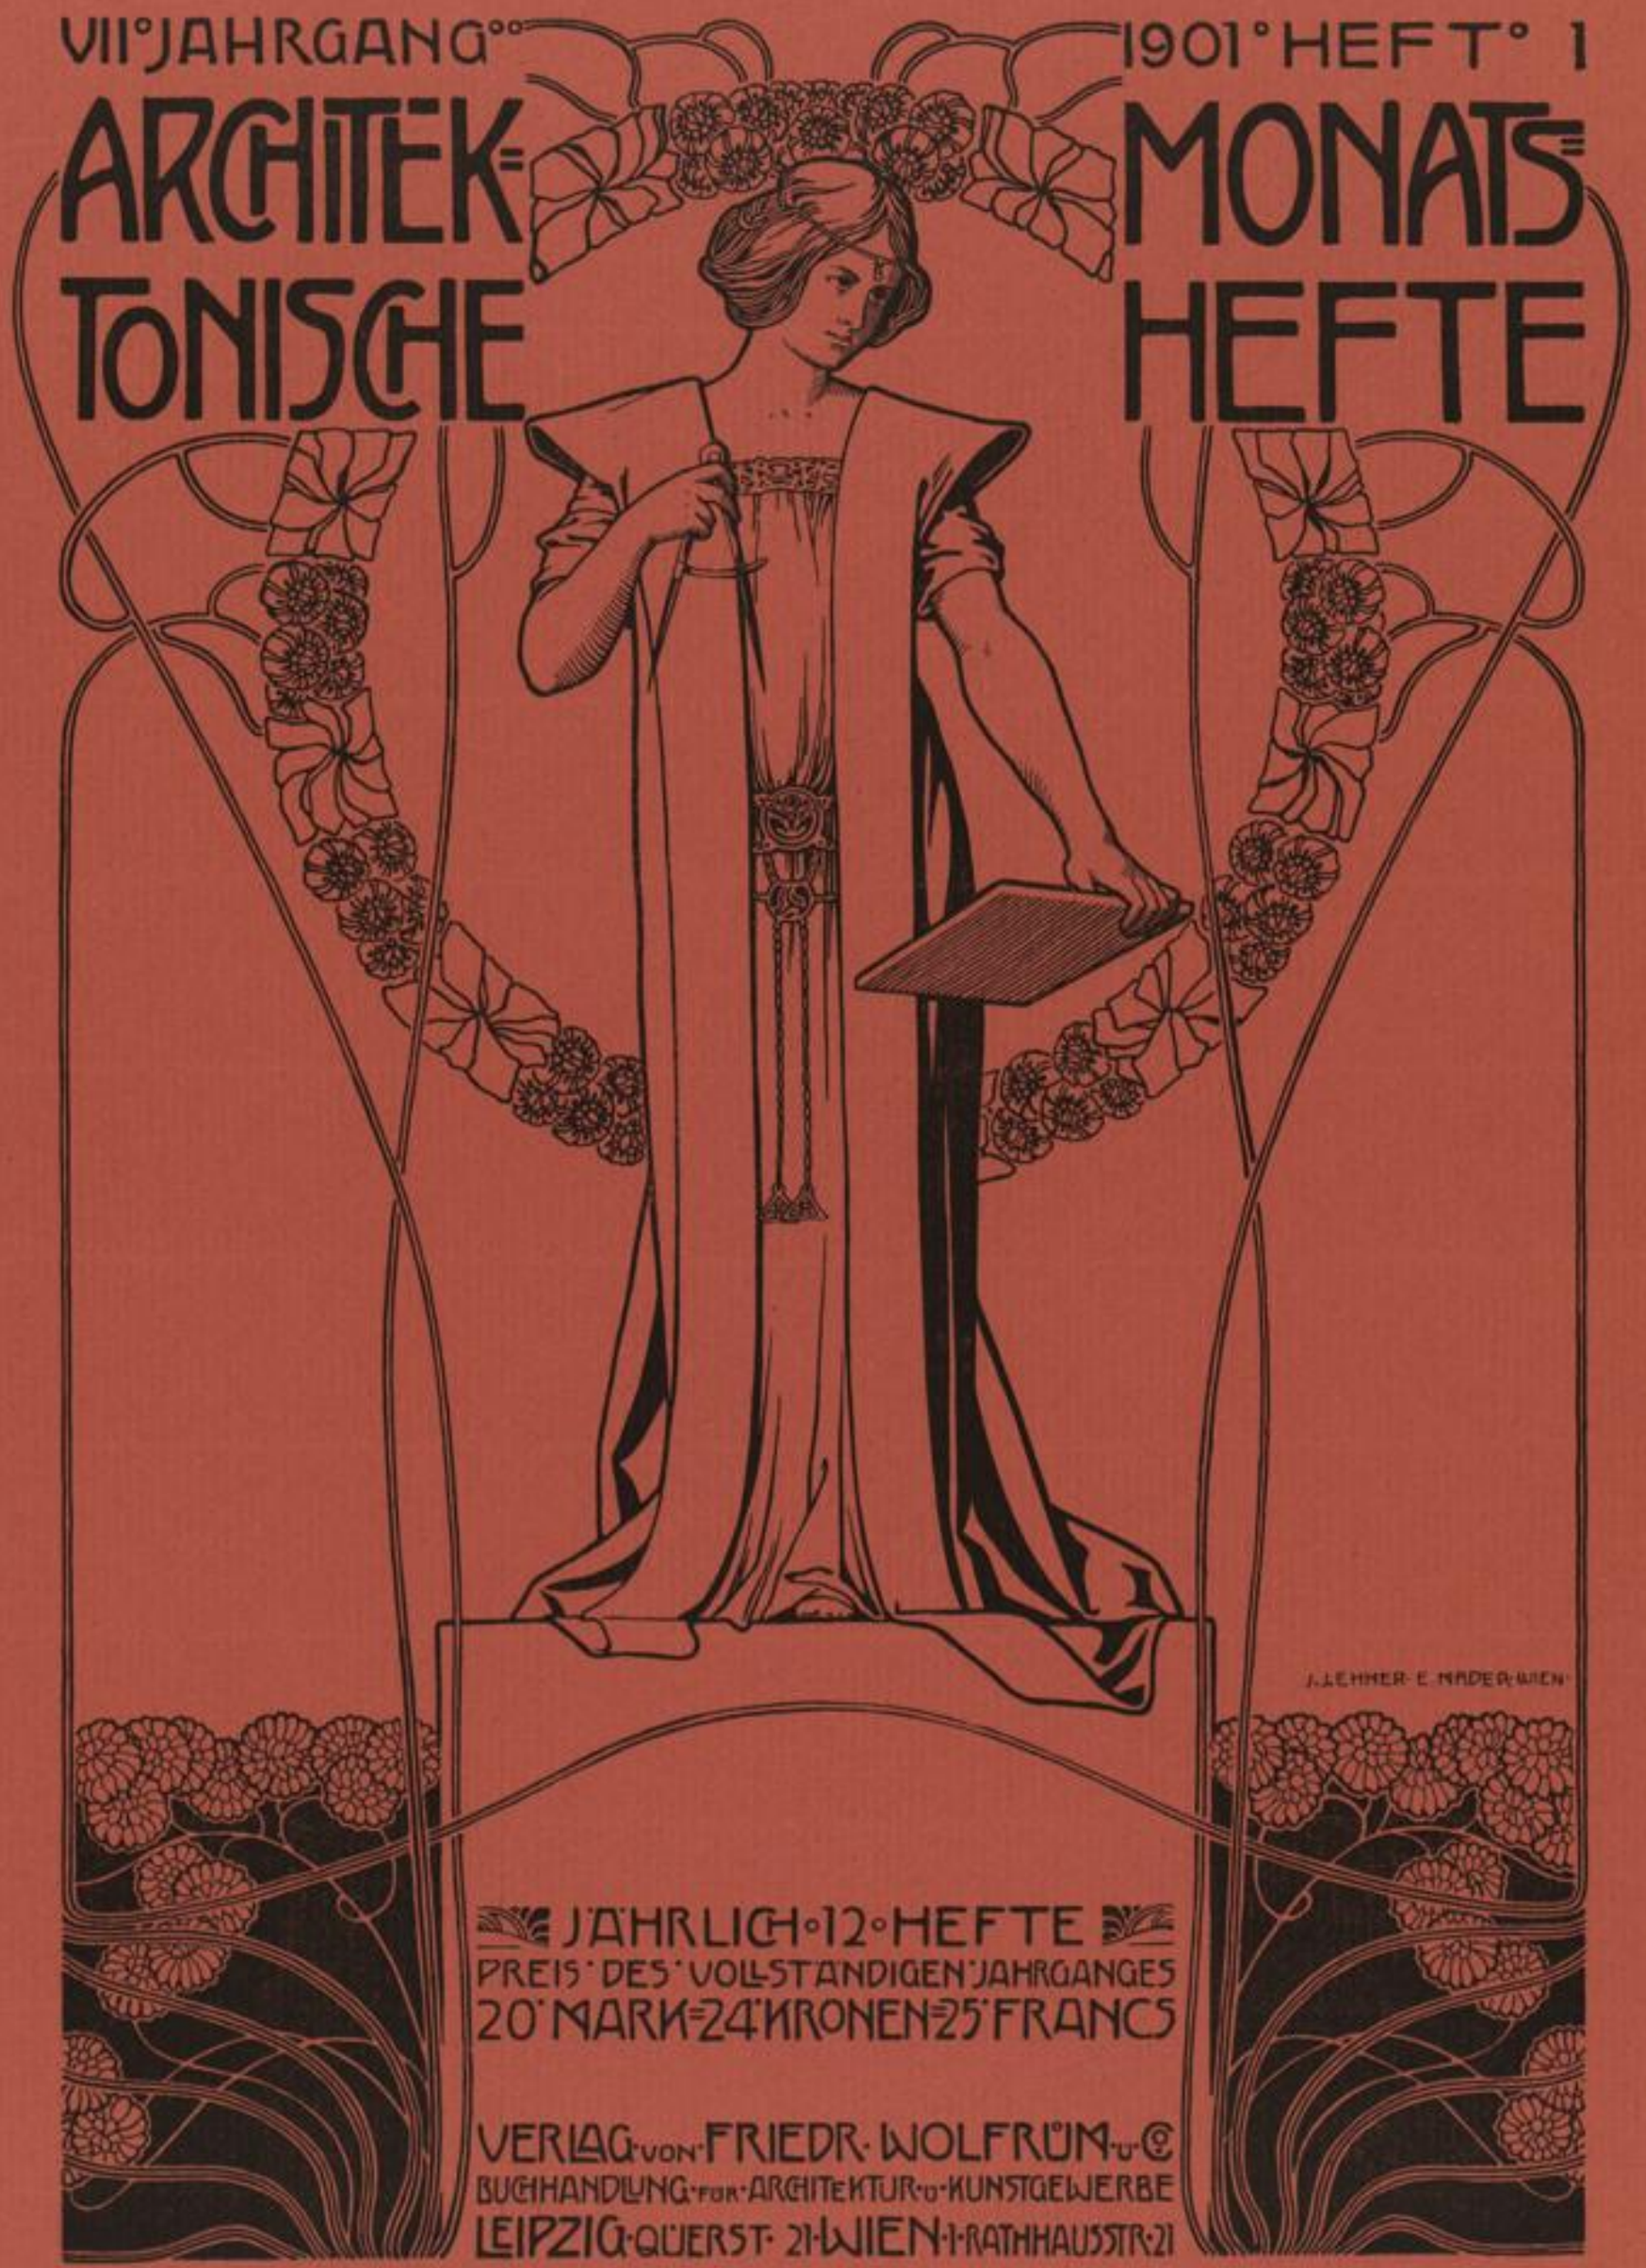

JÄHRLICH 12 HEFTE
PREIS DES VOLLSTÄNDIGEN JAHRGANGES
20 MARK = 24 KRONEN = 25 FRANCS

VERLAG VON FRIEDR. WOLFRUM & Co
BUCHHANDLUNG FÜR ARCHITEKTUR U. KUNSTGEWERBE
LEIPZIG QUERST. 21 WIEN I. RATHHAUSSTR. 21

Hervorragende Mitarbeiter. ═══ Moderne, künstlerische Ausstattung.
═══ Vorzüglichste Reproductionen. ═══ Billigster Preis. ═══

Monatlich ein Heft mit acht Tafeln feinstem Kunstdruck und vier Seiten reich illustriertem Text.

DRUCK VON R. SPIES & Co., WIEN.

Wiener Stadt-Bibliothek.
76637 D

DAS DETAIL IN DER MODERNEN ARCHITEKTUR.

SERIE I: EINZELHEITEN NEUER WIENER BAUTEN.

VON L. FIEDLER, ARCHITEKT.

LIEFERUNG 2

VERLAG VON FRIEDR. WOLFRUM & Co., WIEN UND LEIPZIG.

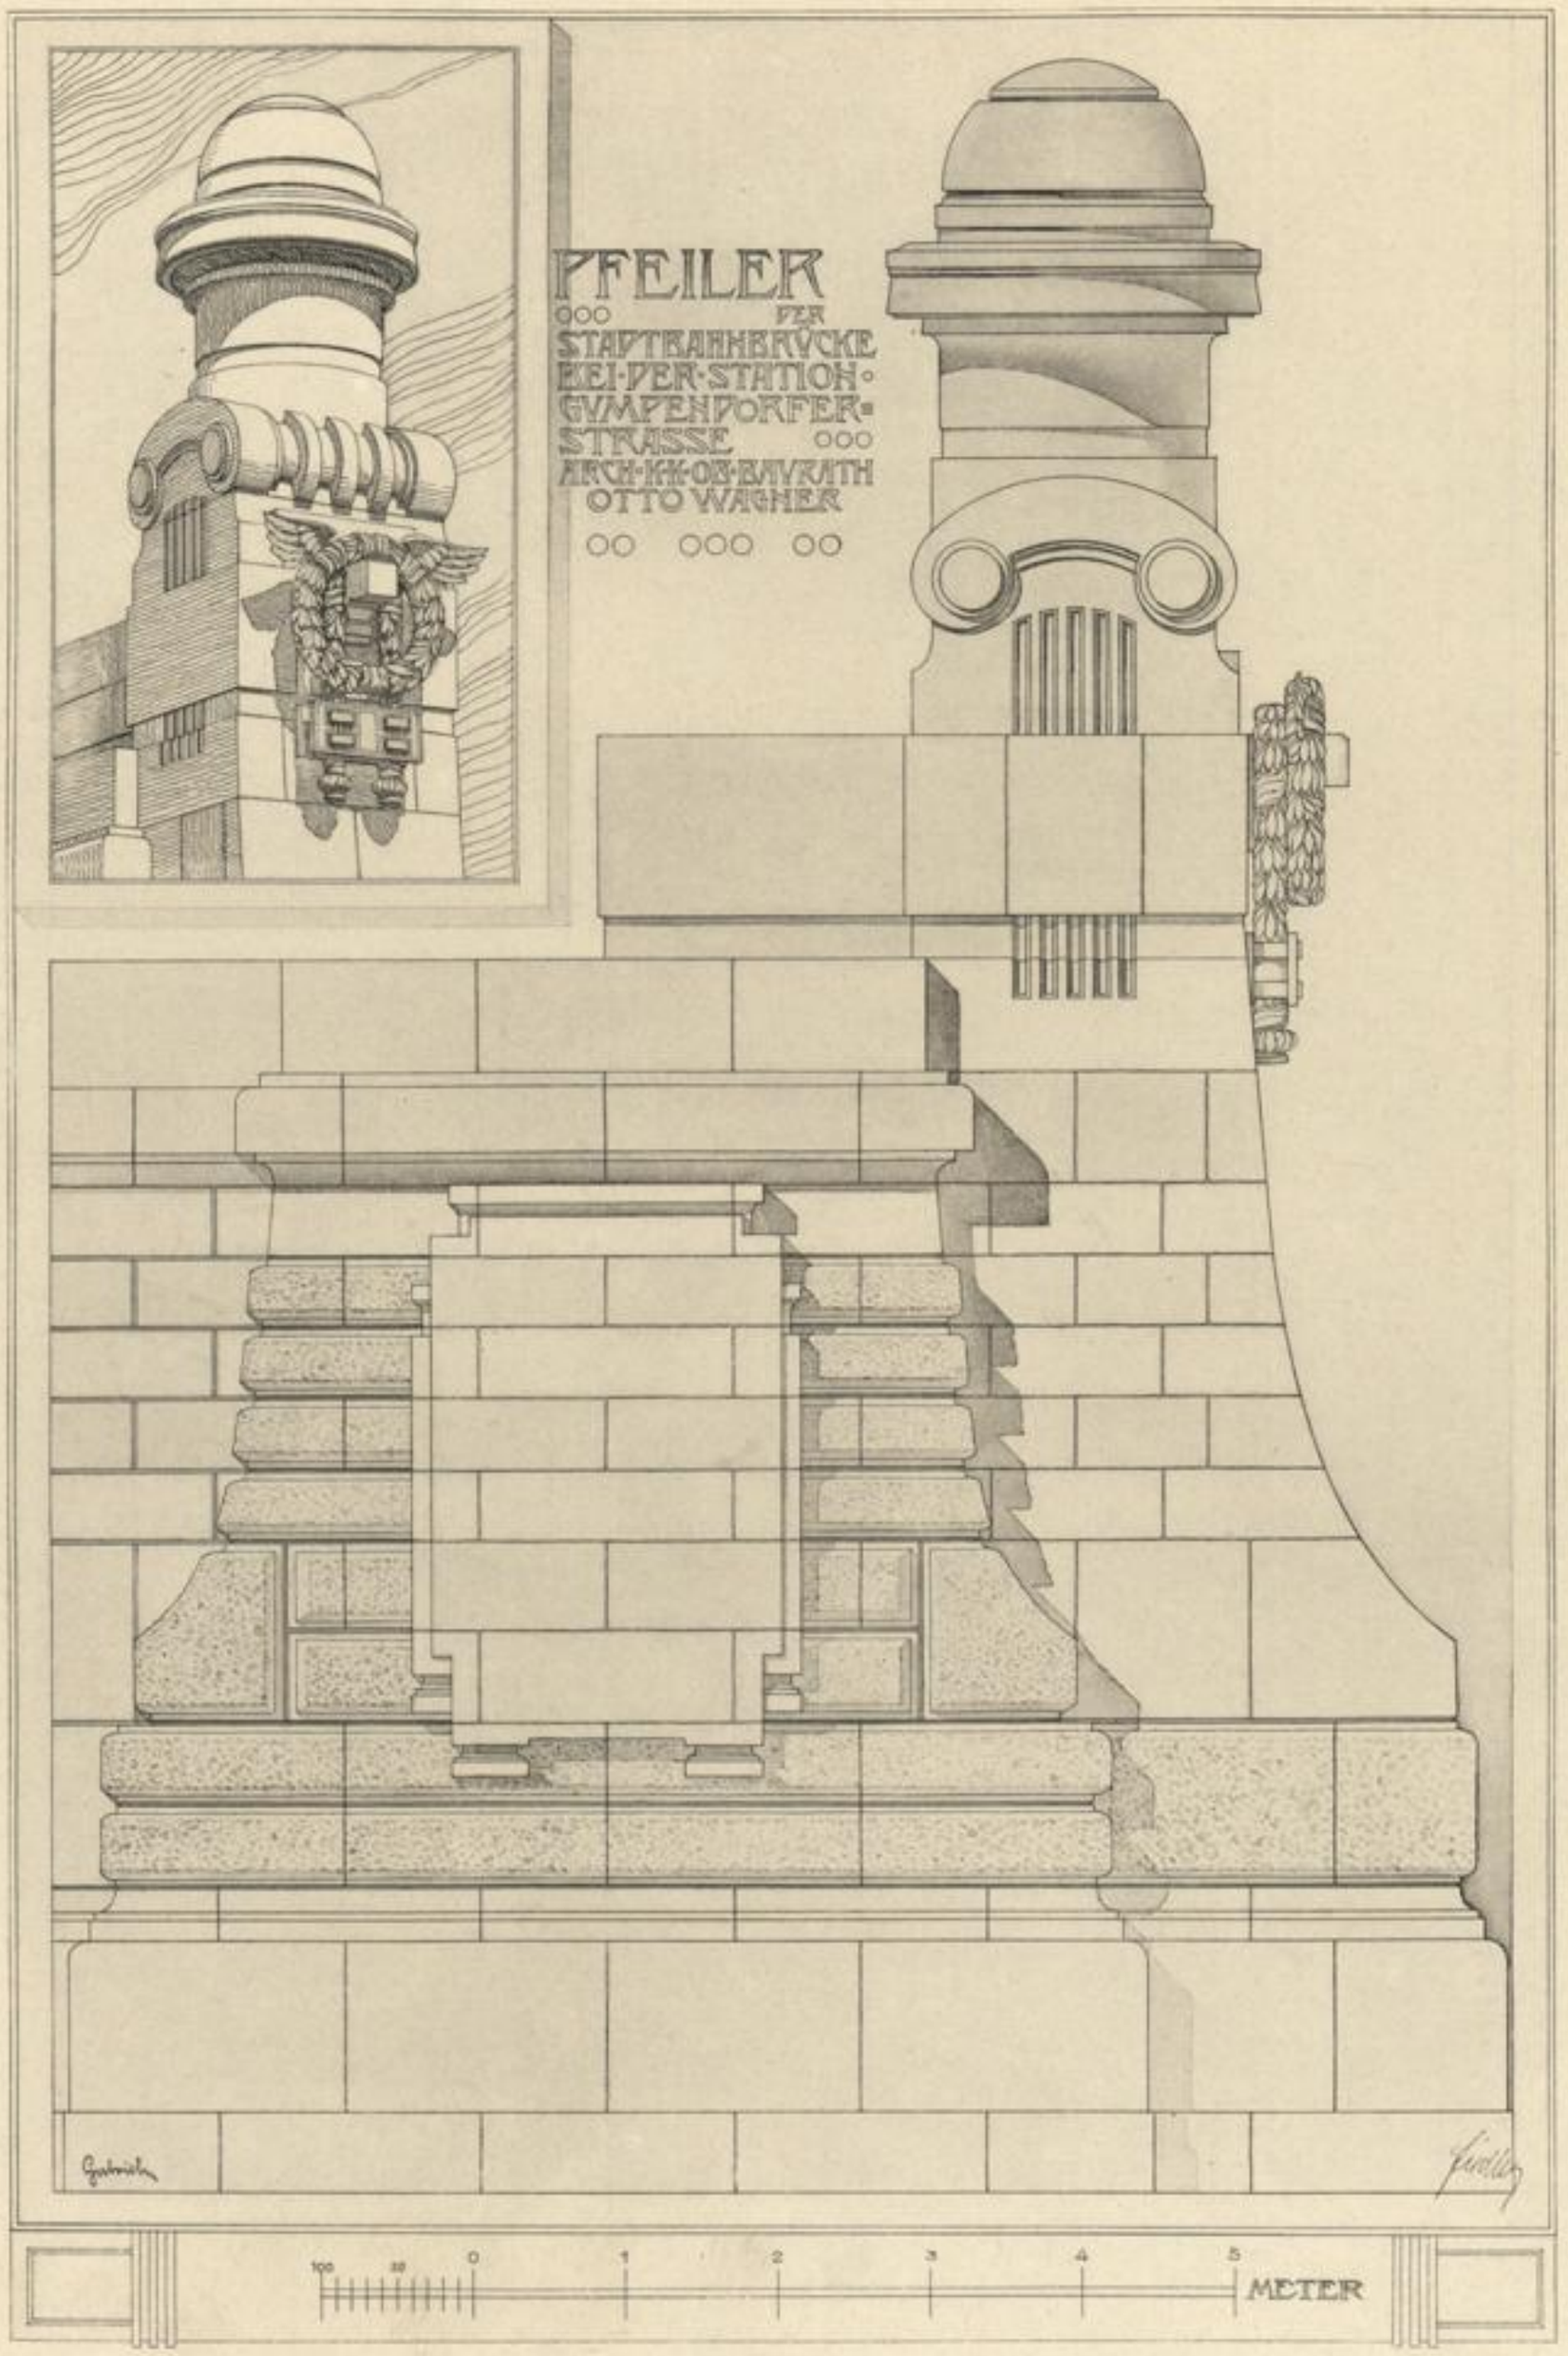

Architekt k. k. Oberbaurath Otto Wagner.

PFEILER VOM MEIDLINGER VIADUCT DER STADTBAHN.

Verlag von Friedr. Wolfrum & Co., Wien u. Leipzig.

FAÇADEN STREIFEN
VOM K·K·LANDWIRTSCHAFT·GESELLSCHAFTS·GEBÄUDE
IN WIEN.

Architekten A. und J. Drexler.

FENSTER VOM HAUSE
SCHAUFLERGASSE 6.

Verlag von Friedr. Wolfrum & Co., Wien u. Leipzig.

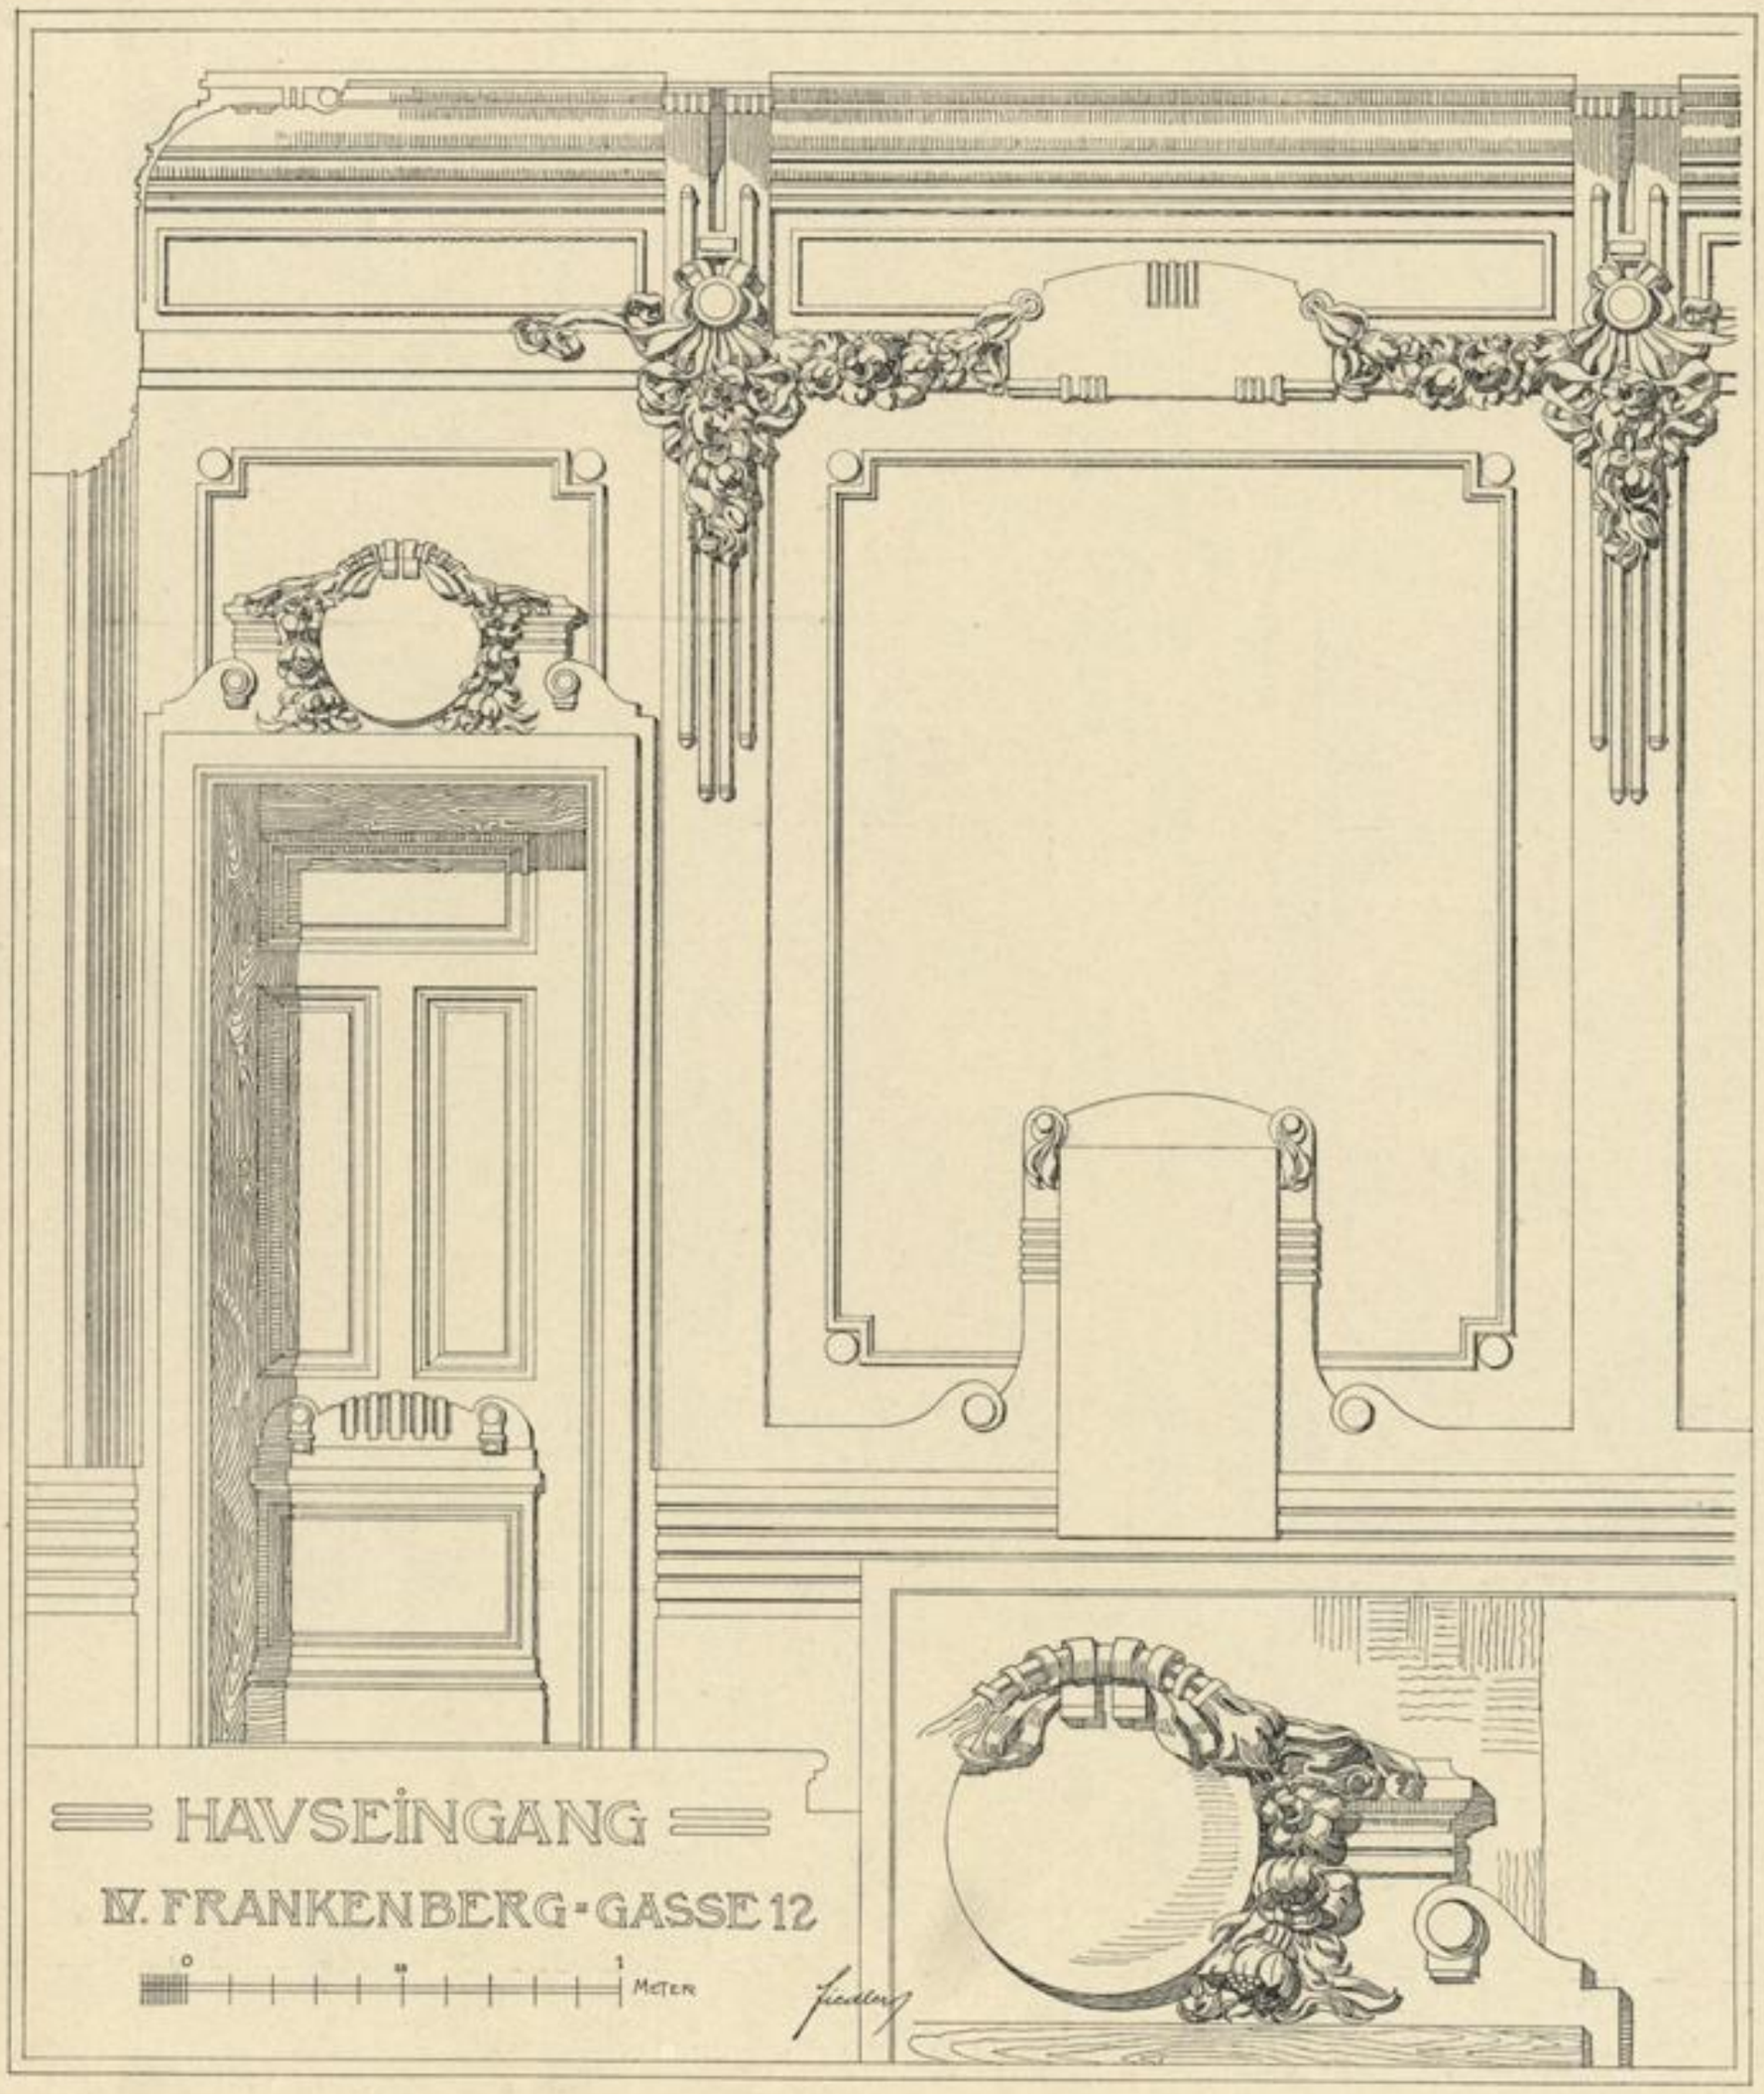

Architekt Wilhelm Jelinek.

VESTIBULE IM HAUSE
FRANKENBERGGASSE 12.

Verlag von Friedr. Wolfrum & Co., Wien u. Leipzig

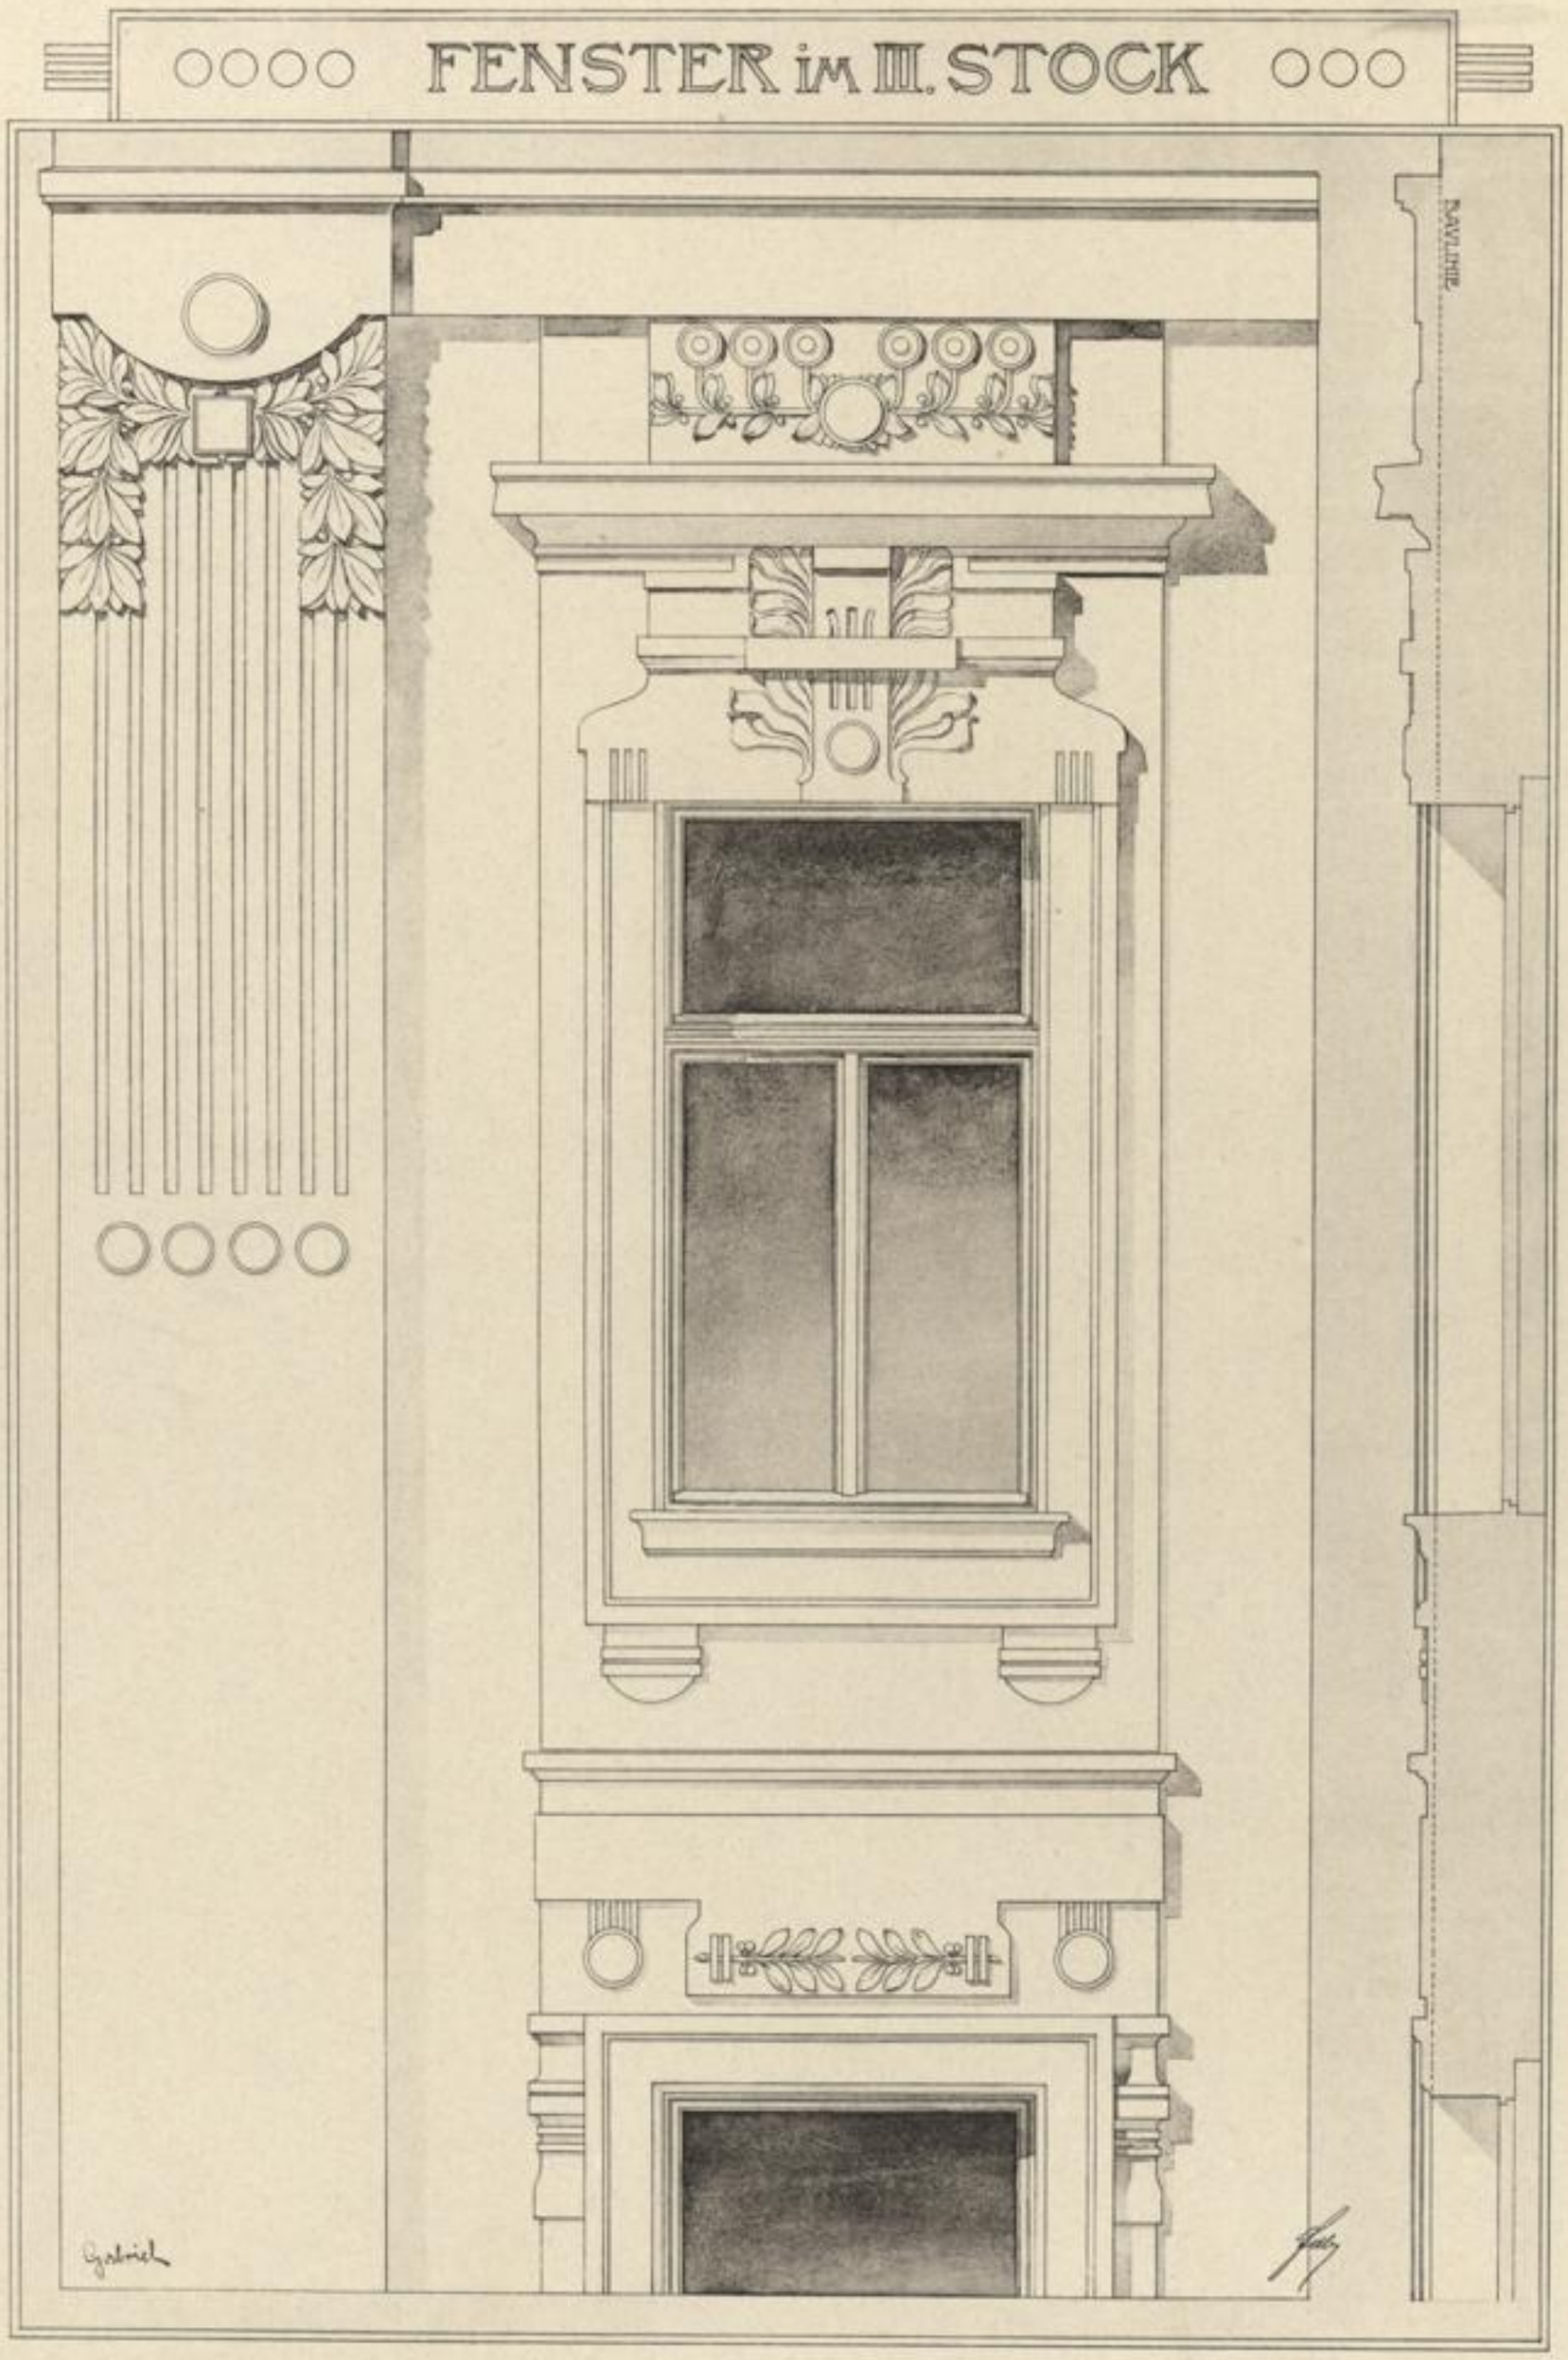

RISALIT VOM HAUSE
JOSEFSTÄDTERSTRASSE 64.

Verlag von Friedr. Wolfrum & Co., Wien u. Leipzig

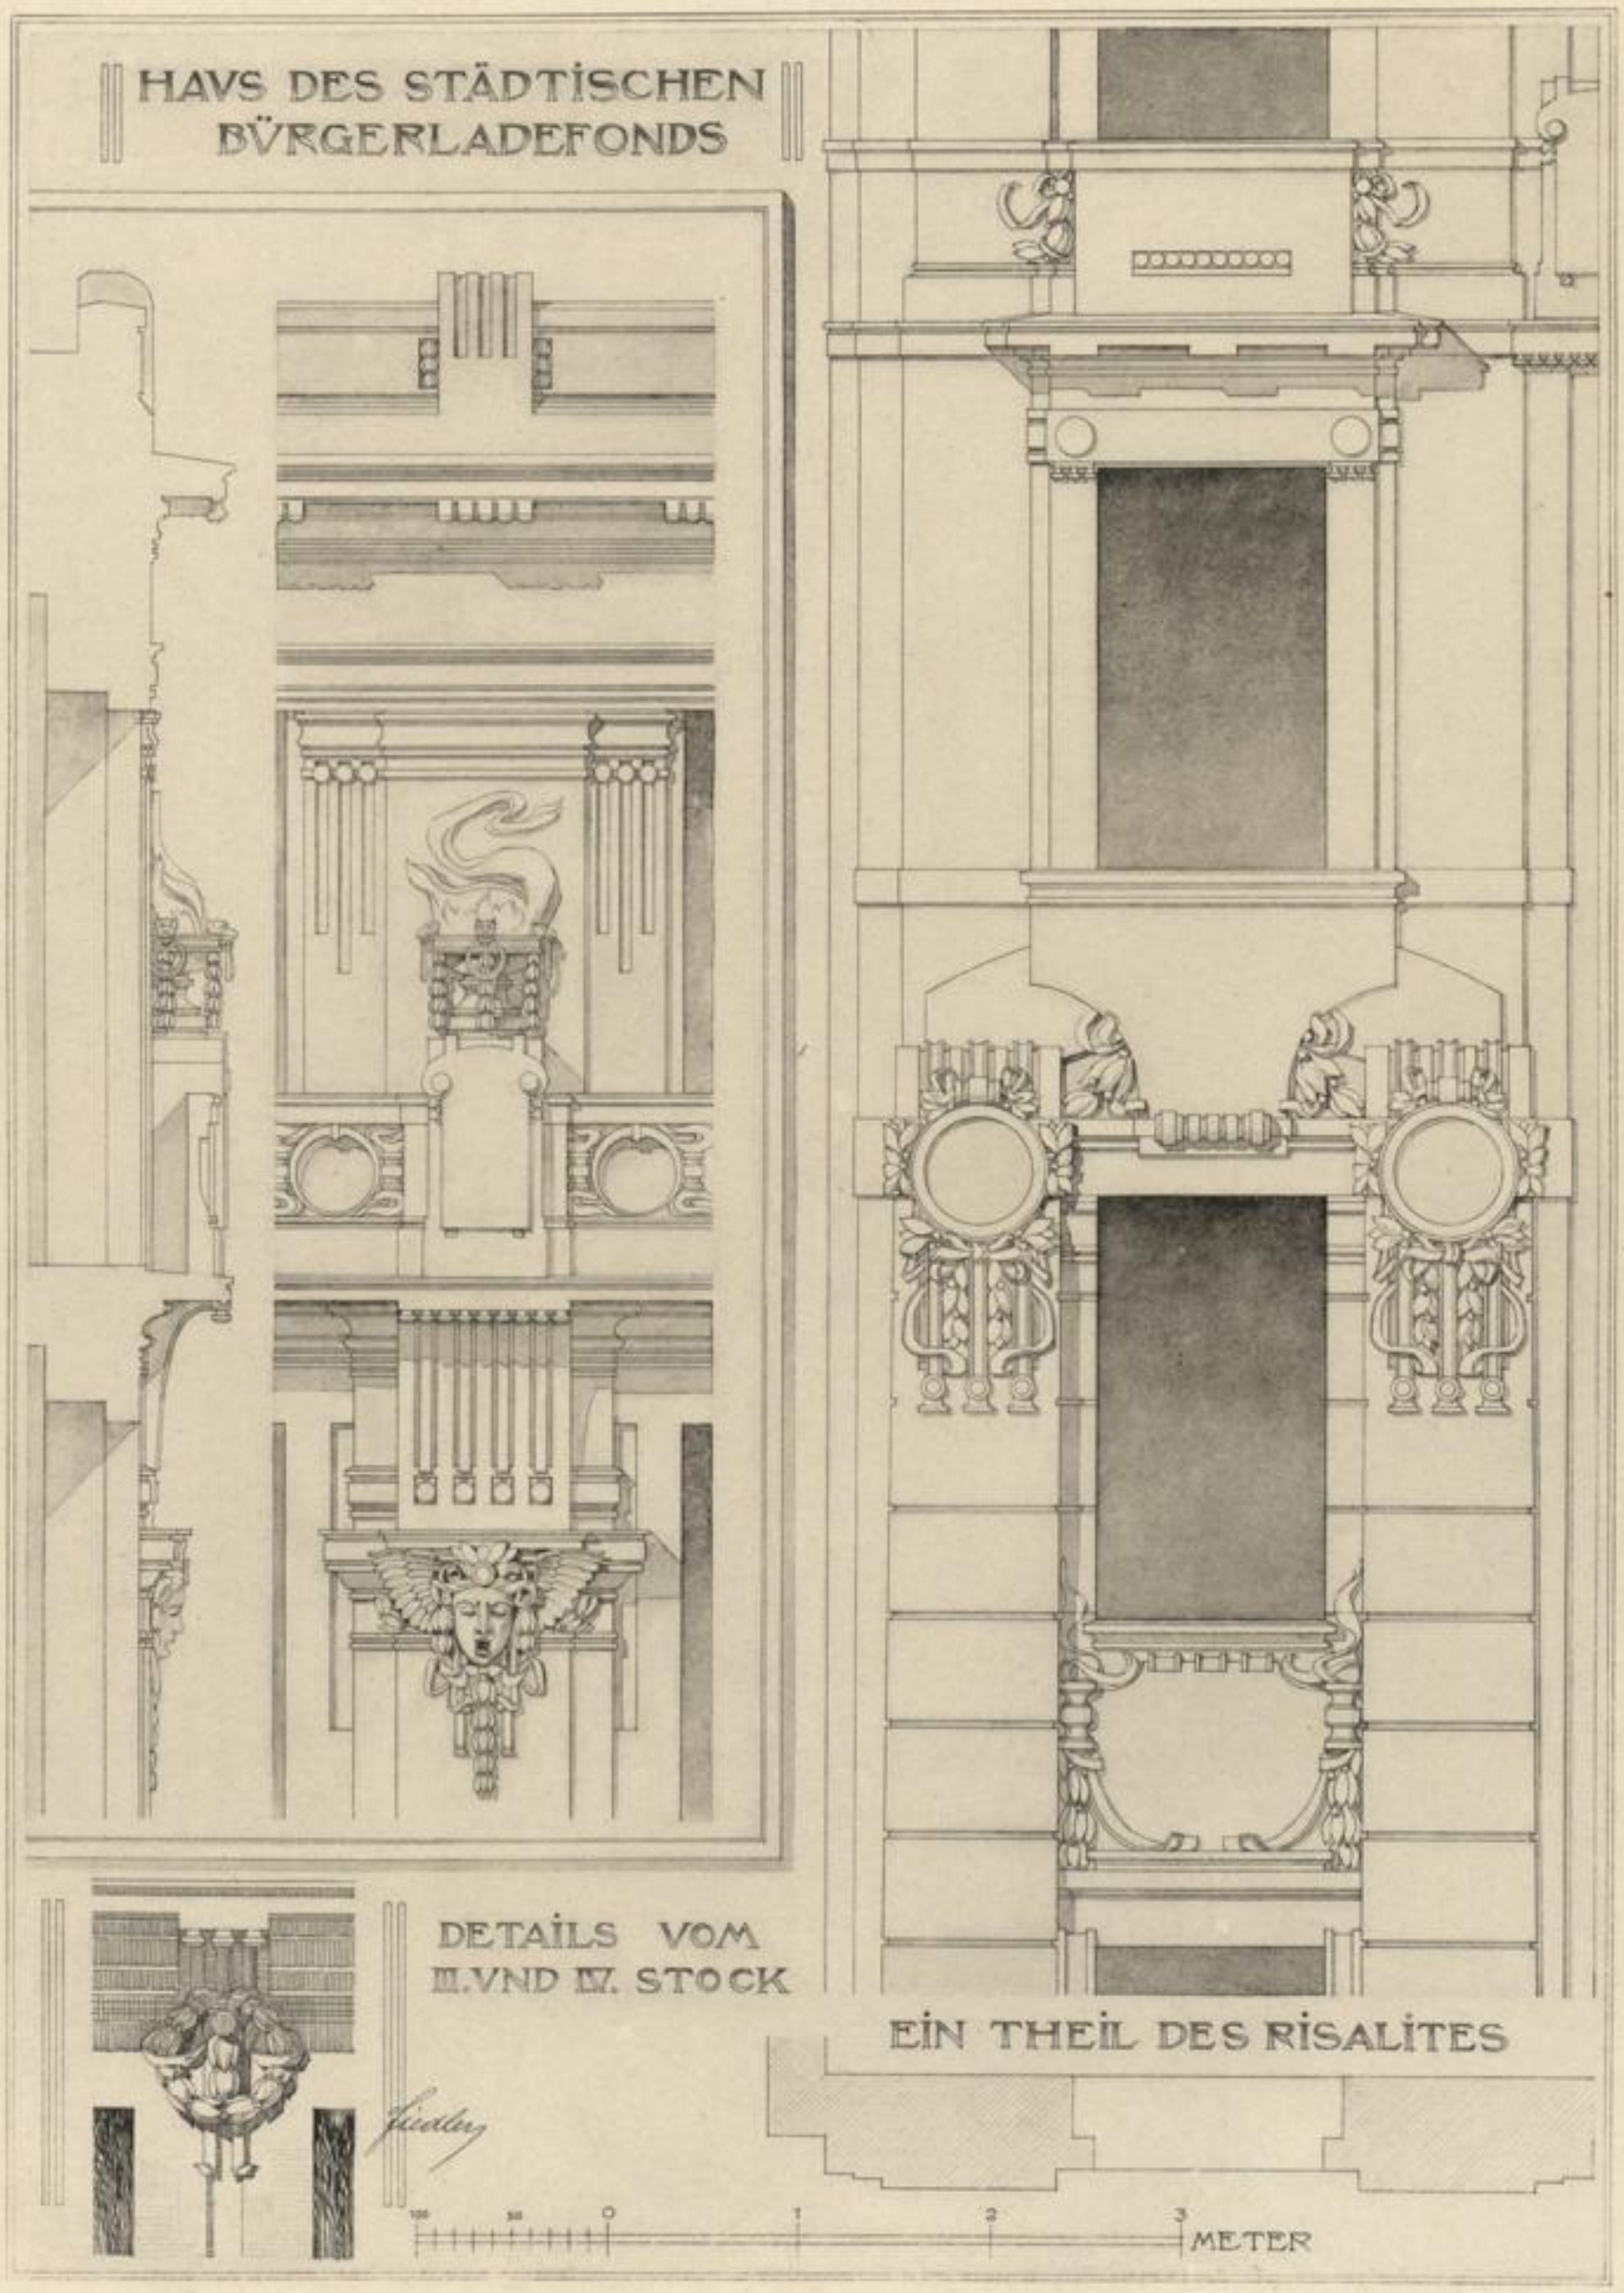

Architekt (C. M.) Albert H. Pecha.

VON DER FAÇADE DES HAUSES
WOLLZEILE, ECKE RIEMERGASSE.

Verlag von Friedr. Wolfrum & Co., Wien u. Leipzig.

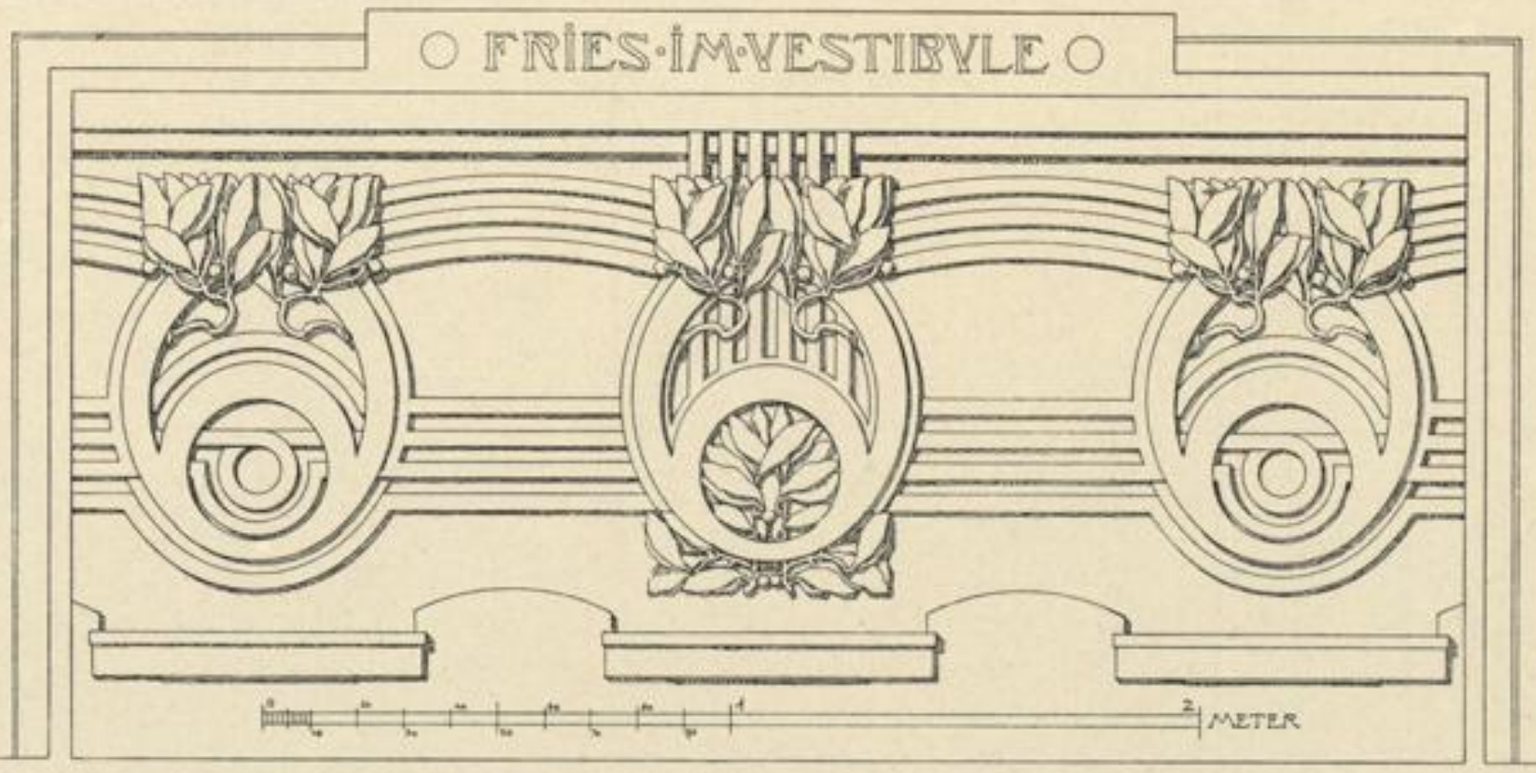

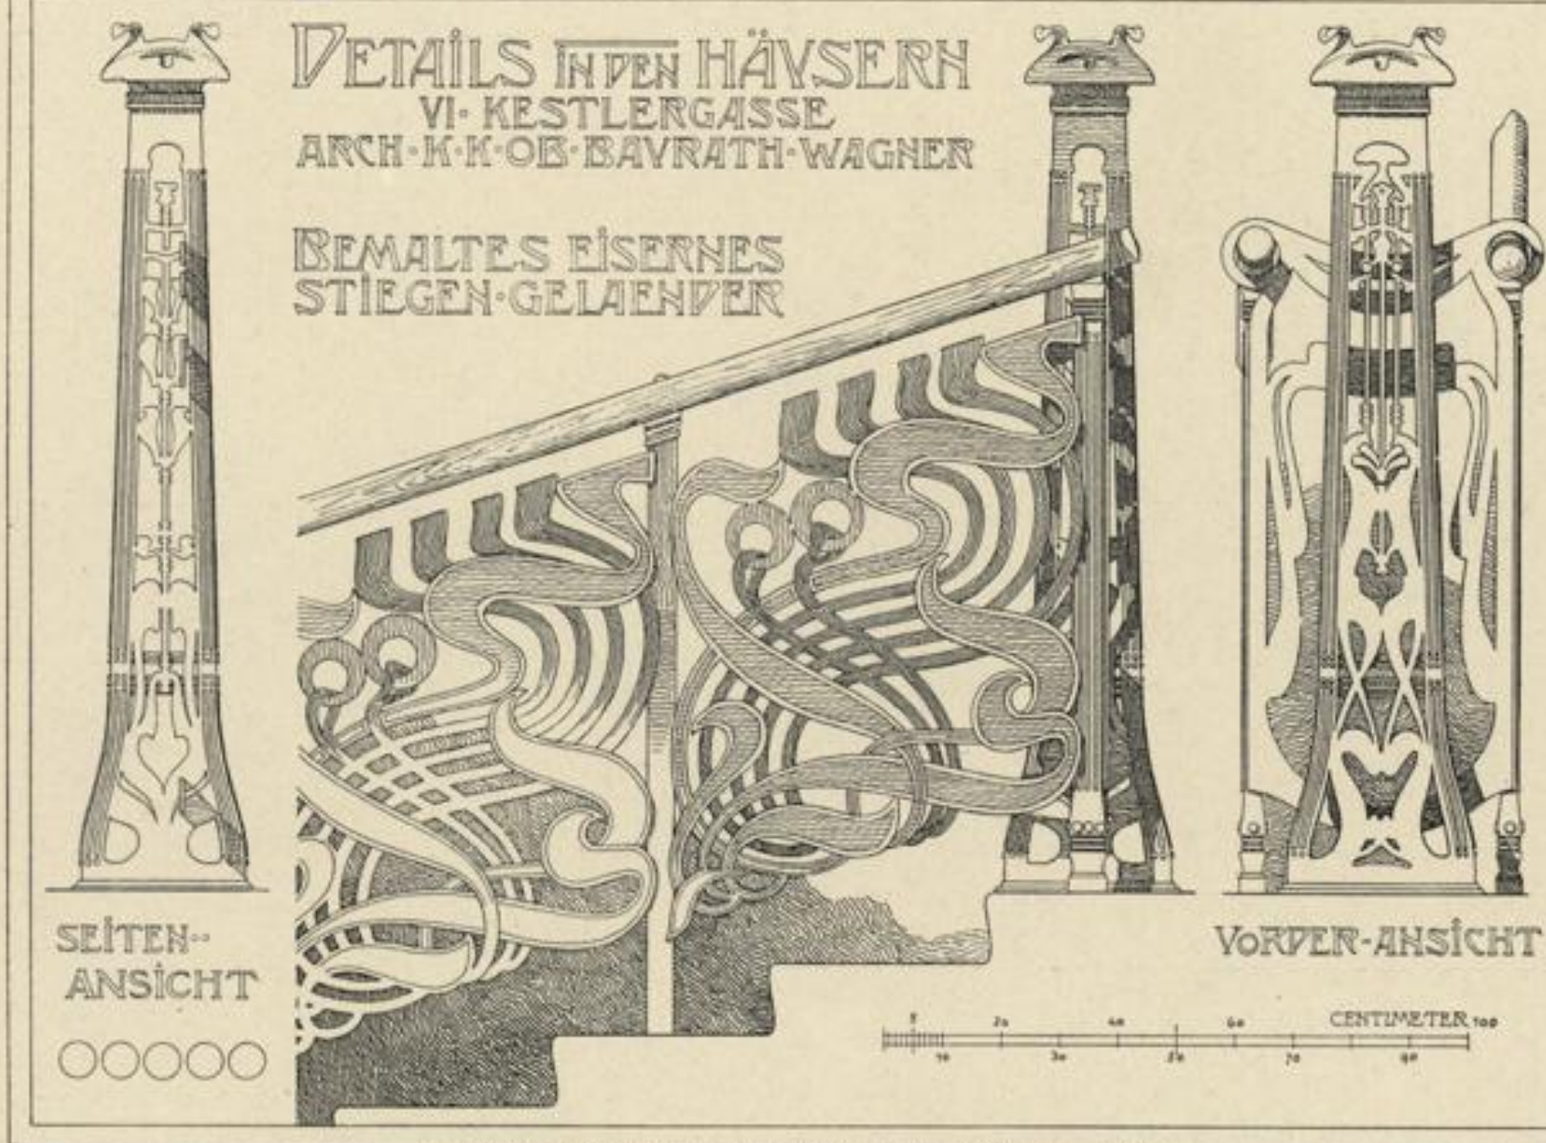

Architekt k. k. Oberbaurath Otto Wagner.

GITTER UND ZIERUNGEN IM HAUSE
KÖSTLERGASSE 3.

Verlag von Friedr. Wolfrum & Co., Wien u. Leipzig.

Architekt Wilhelm Jelinek.

HAUSTHOR VOM HAUSE
FRANKENBERGGASSE 14.

Verlag von Friedr. Wolfrum & Co., Wien u. Leipzig.

VON EINEM HAUSE IN DER ZELTGASSE

FENSTER VOM HAUSE ZELTGASSE 1.

Architekt A. Hatschek.

Verlag von Friedr. Wolfrum & Co., Wien u. Leipzig.

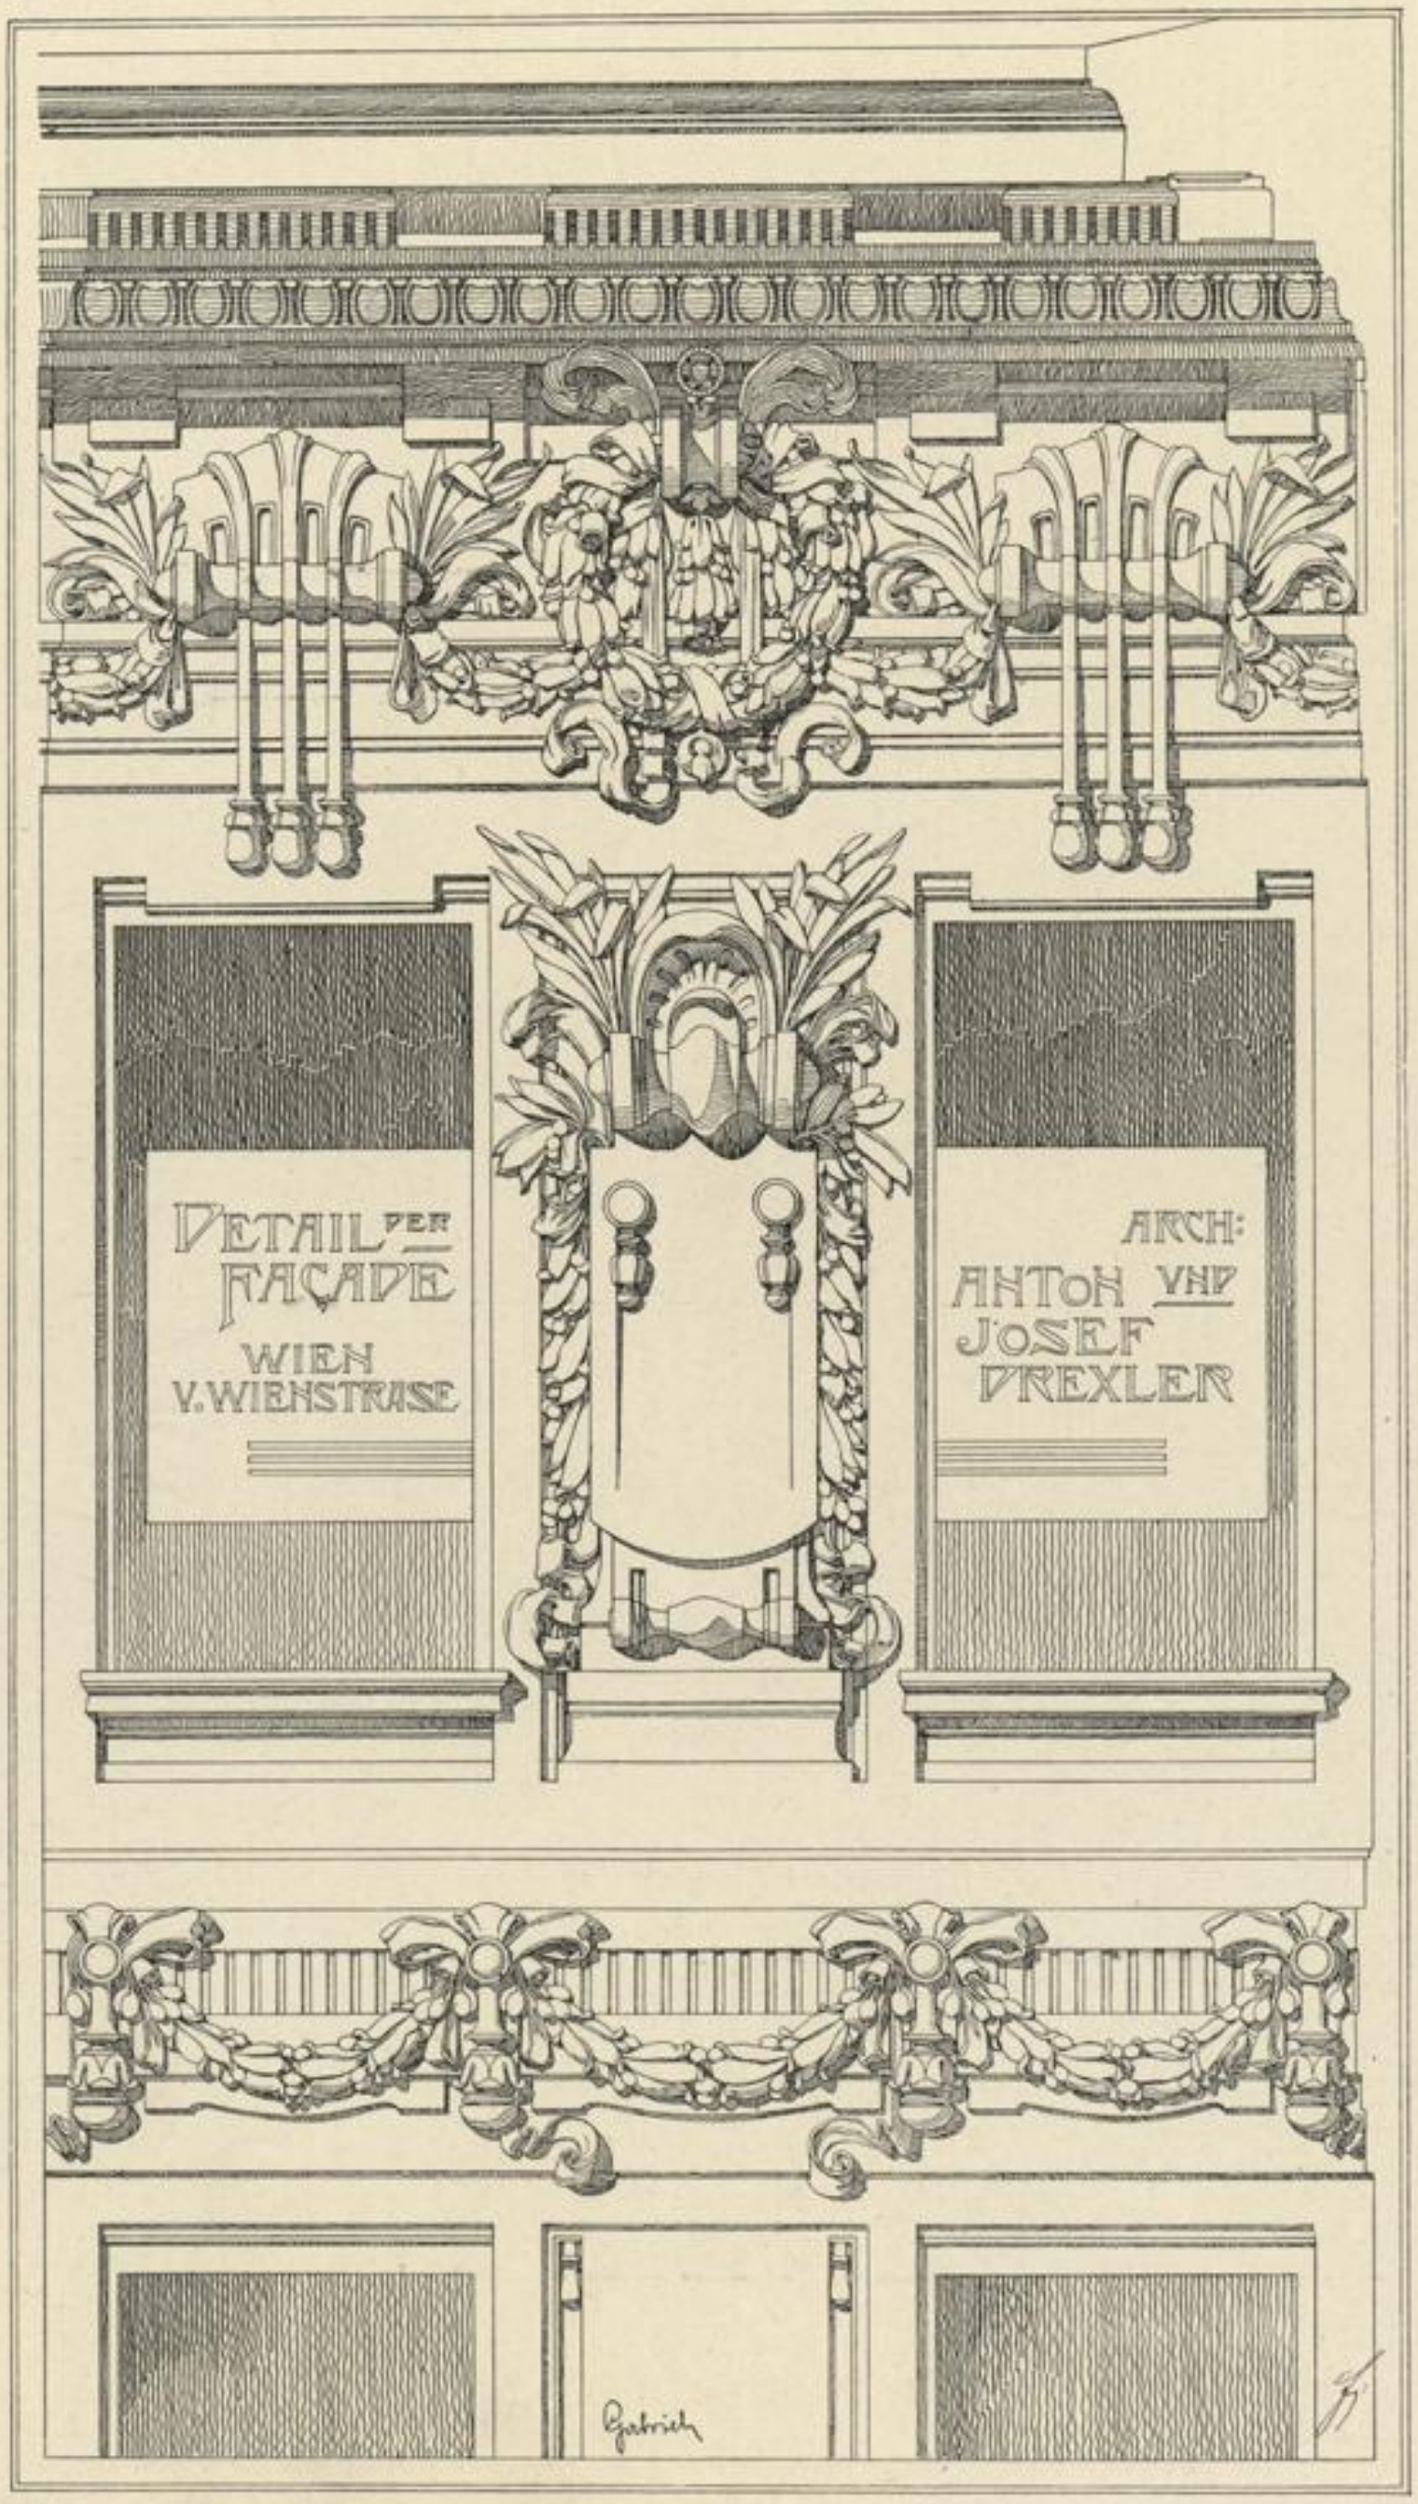

Architekten A. und J. Drexler.

DETAIL DER FAÇADE
WIENSTRASSE 20.

Verlag von Friedr. Wolfrum & Co., Wien u. Leipzig.

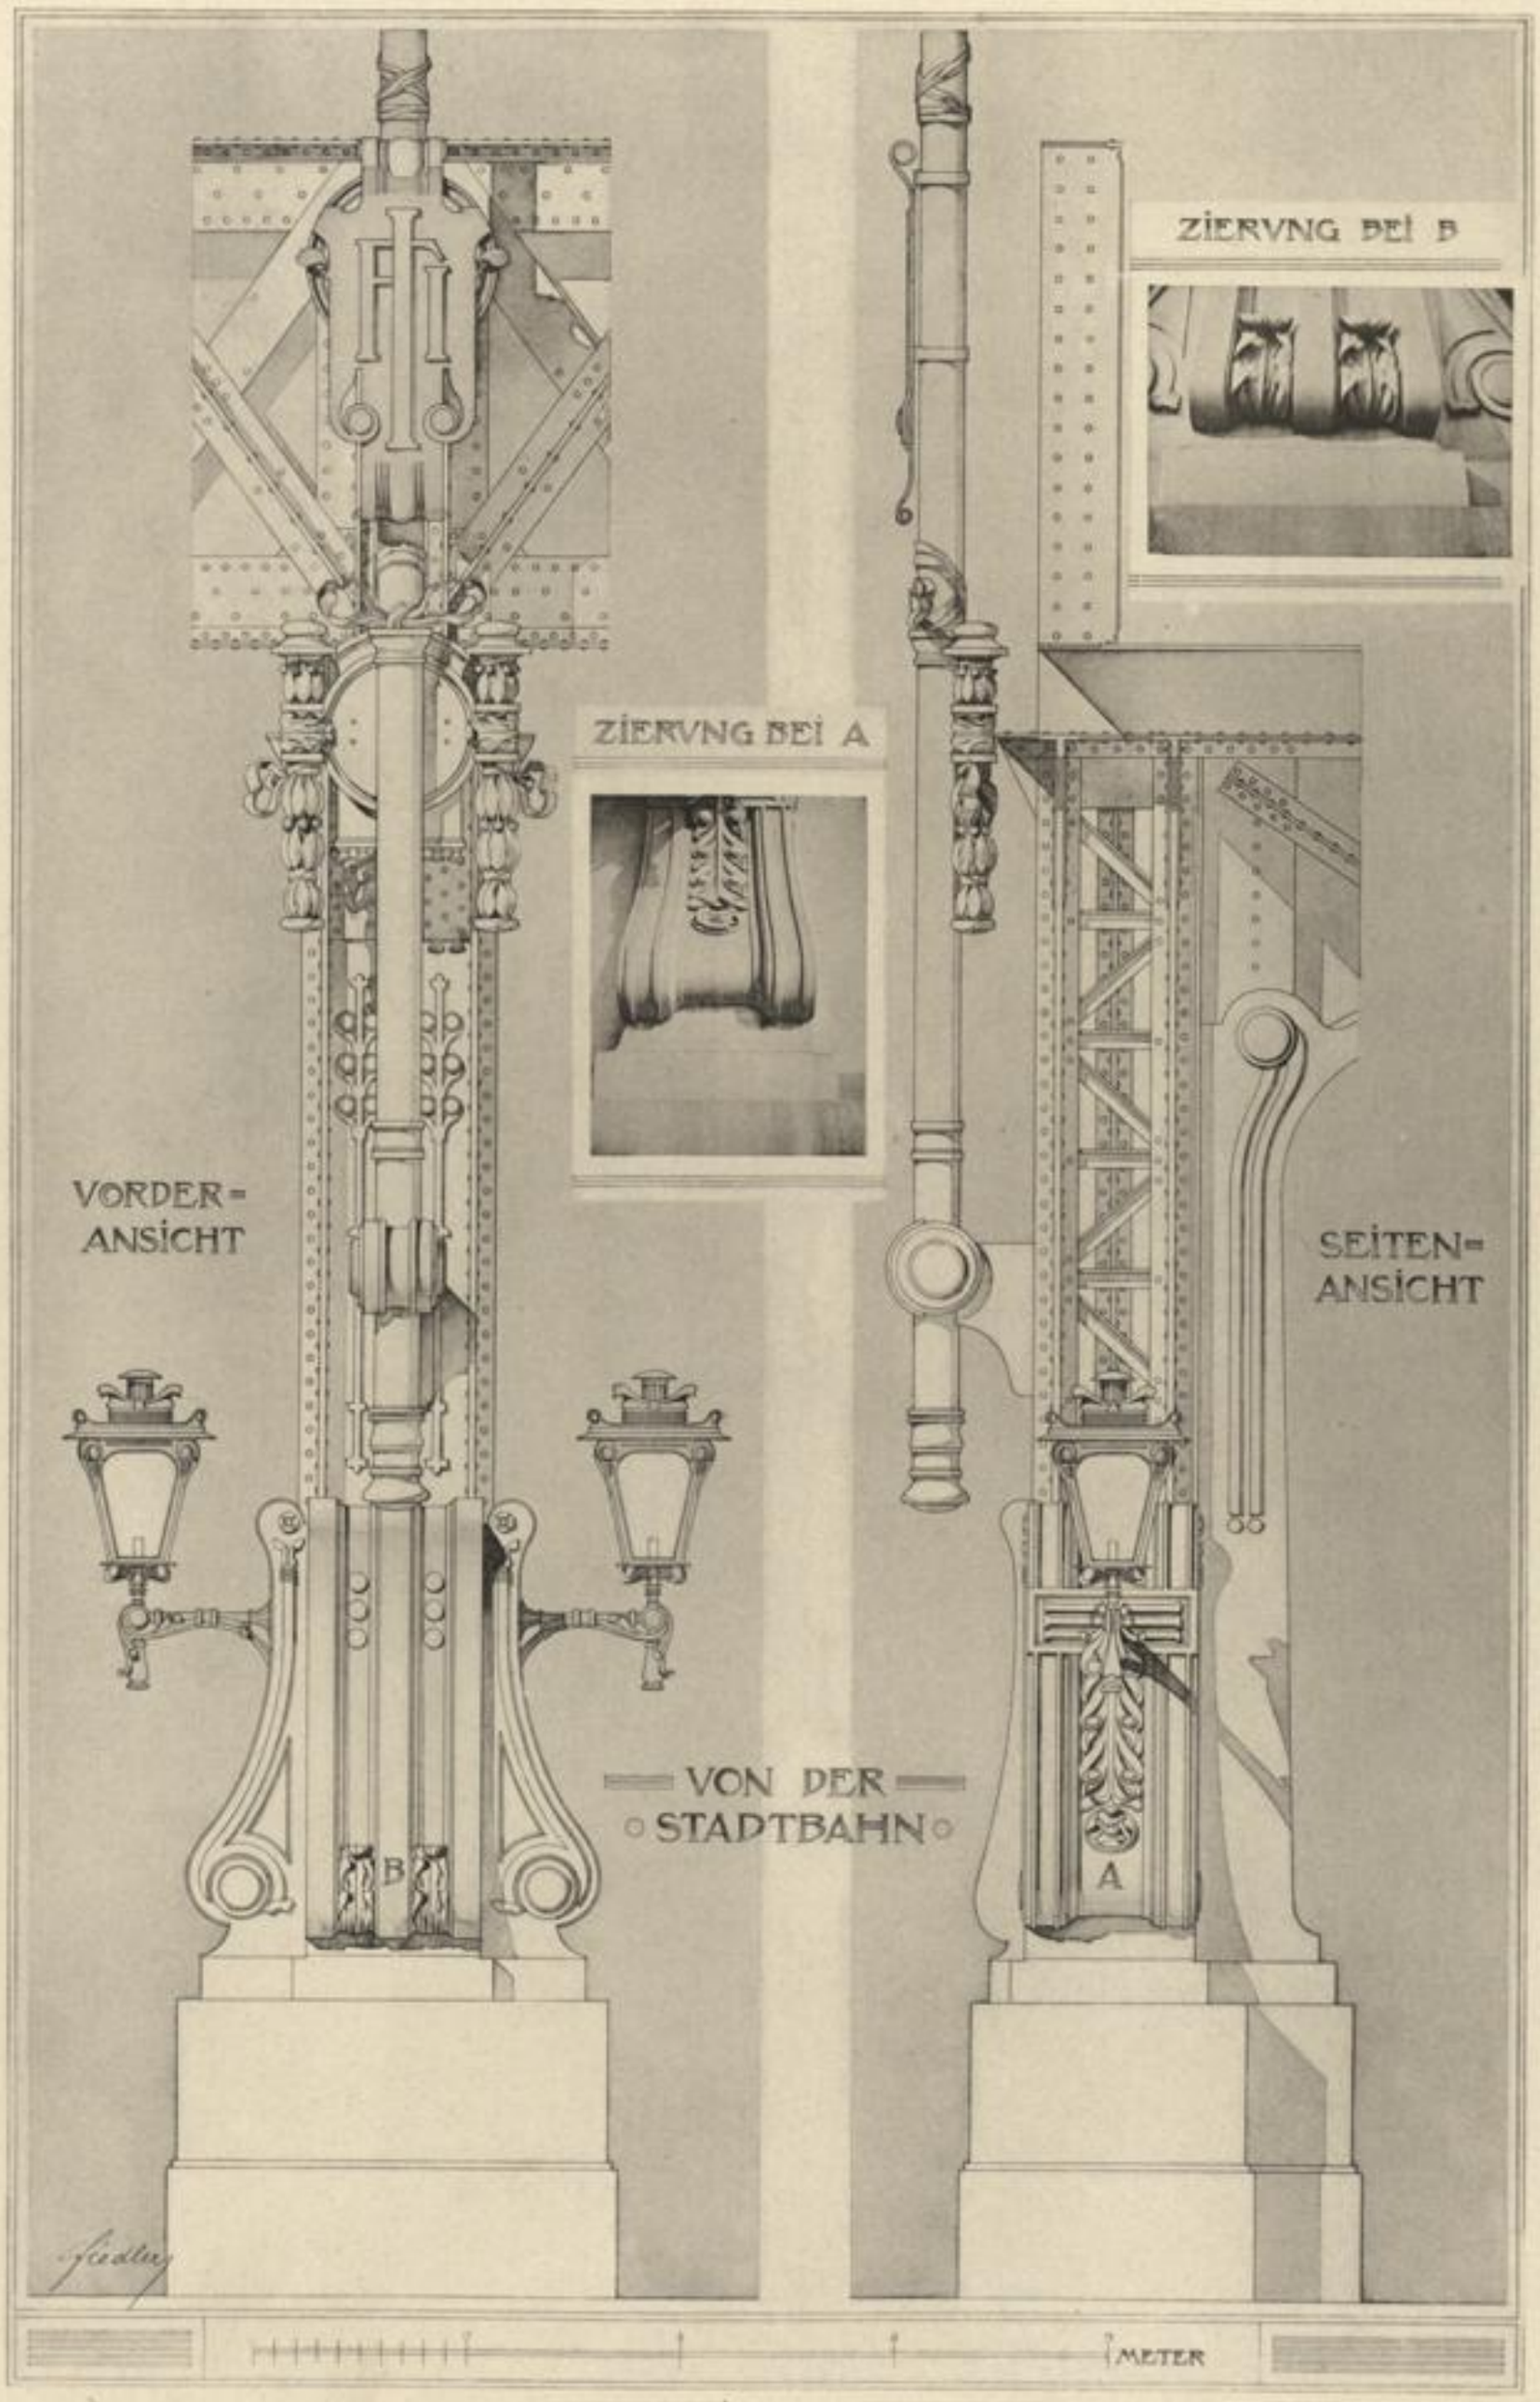

Architekt k. k. Oberbaurath Otto Wagner.

VERKLEIDUNG DER EISERNEN STÄNDER BEI DEM MEIDLINGER STADTBAHNVIADUCT.

Verlag von Friedr. Wolfrum & Co., Wien u. Leipzig.

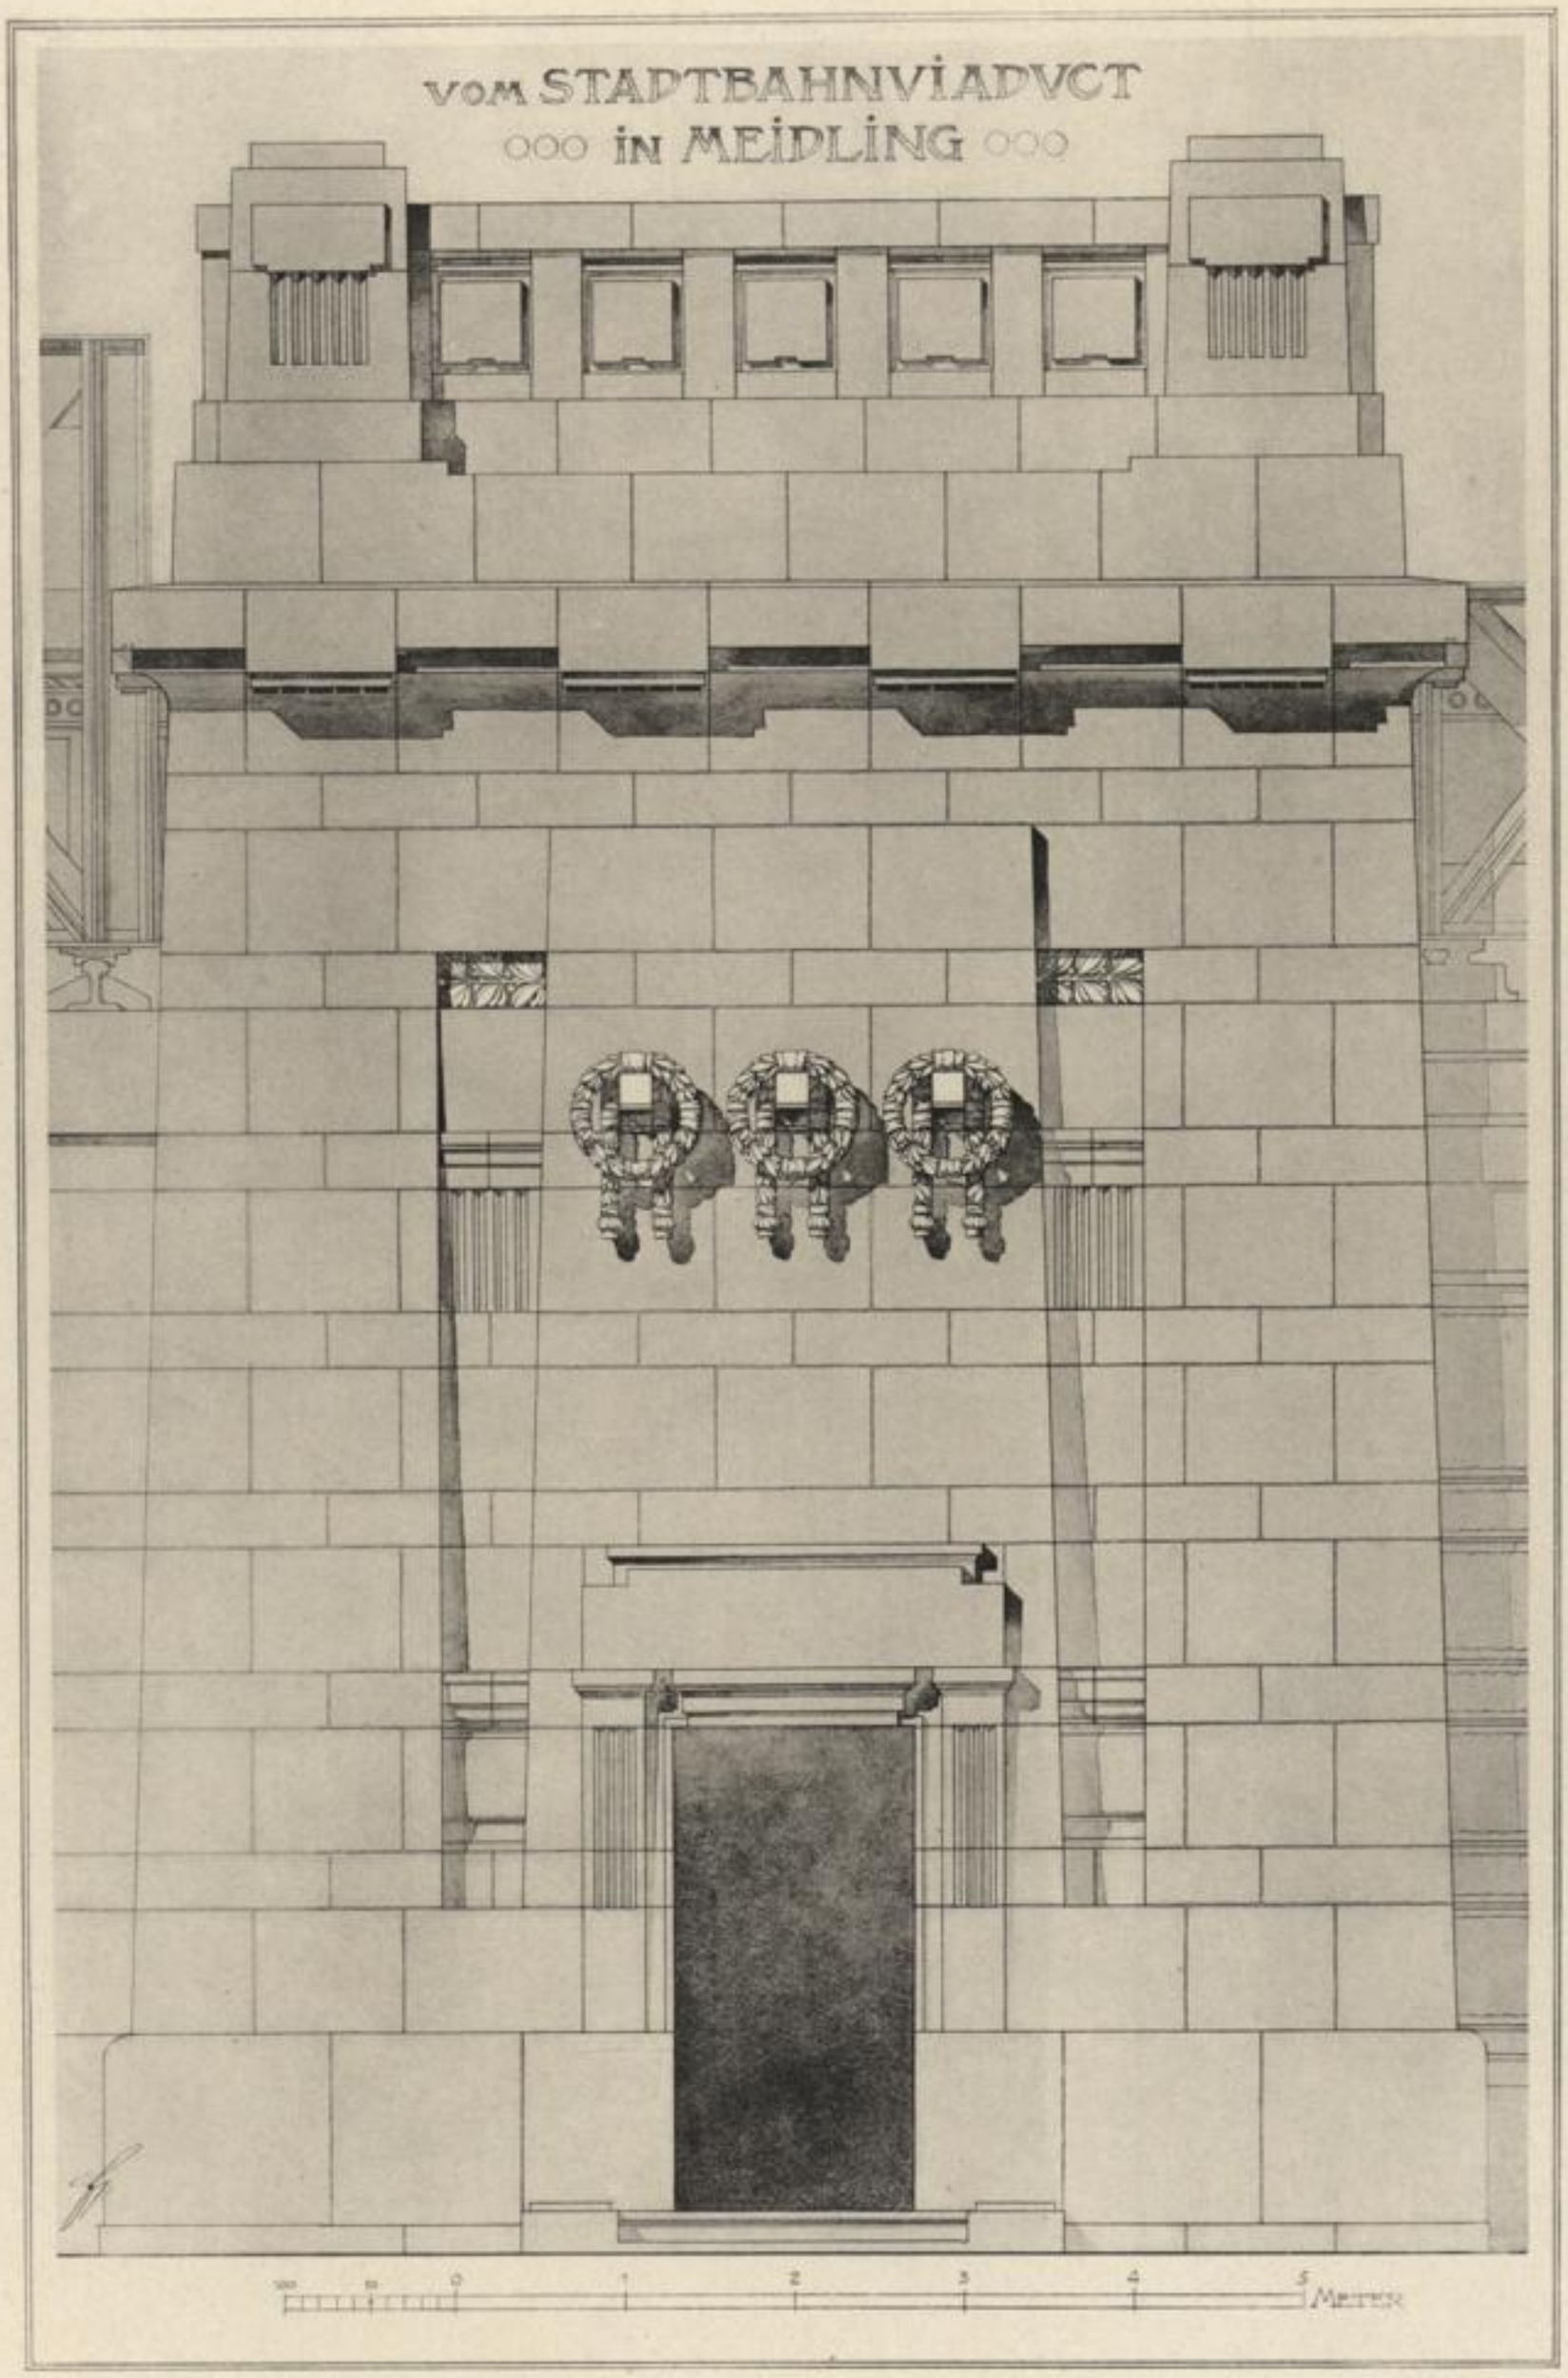

Architekt k. k. Oberbaurath Otto Wagner.

GROSSER BRÜCKENPFEILER VOM STADTBAHNVIADUCT IN MEIDLING.

Verlag von Friedr. Wolfrum & Co., Wien u. Leipzig.

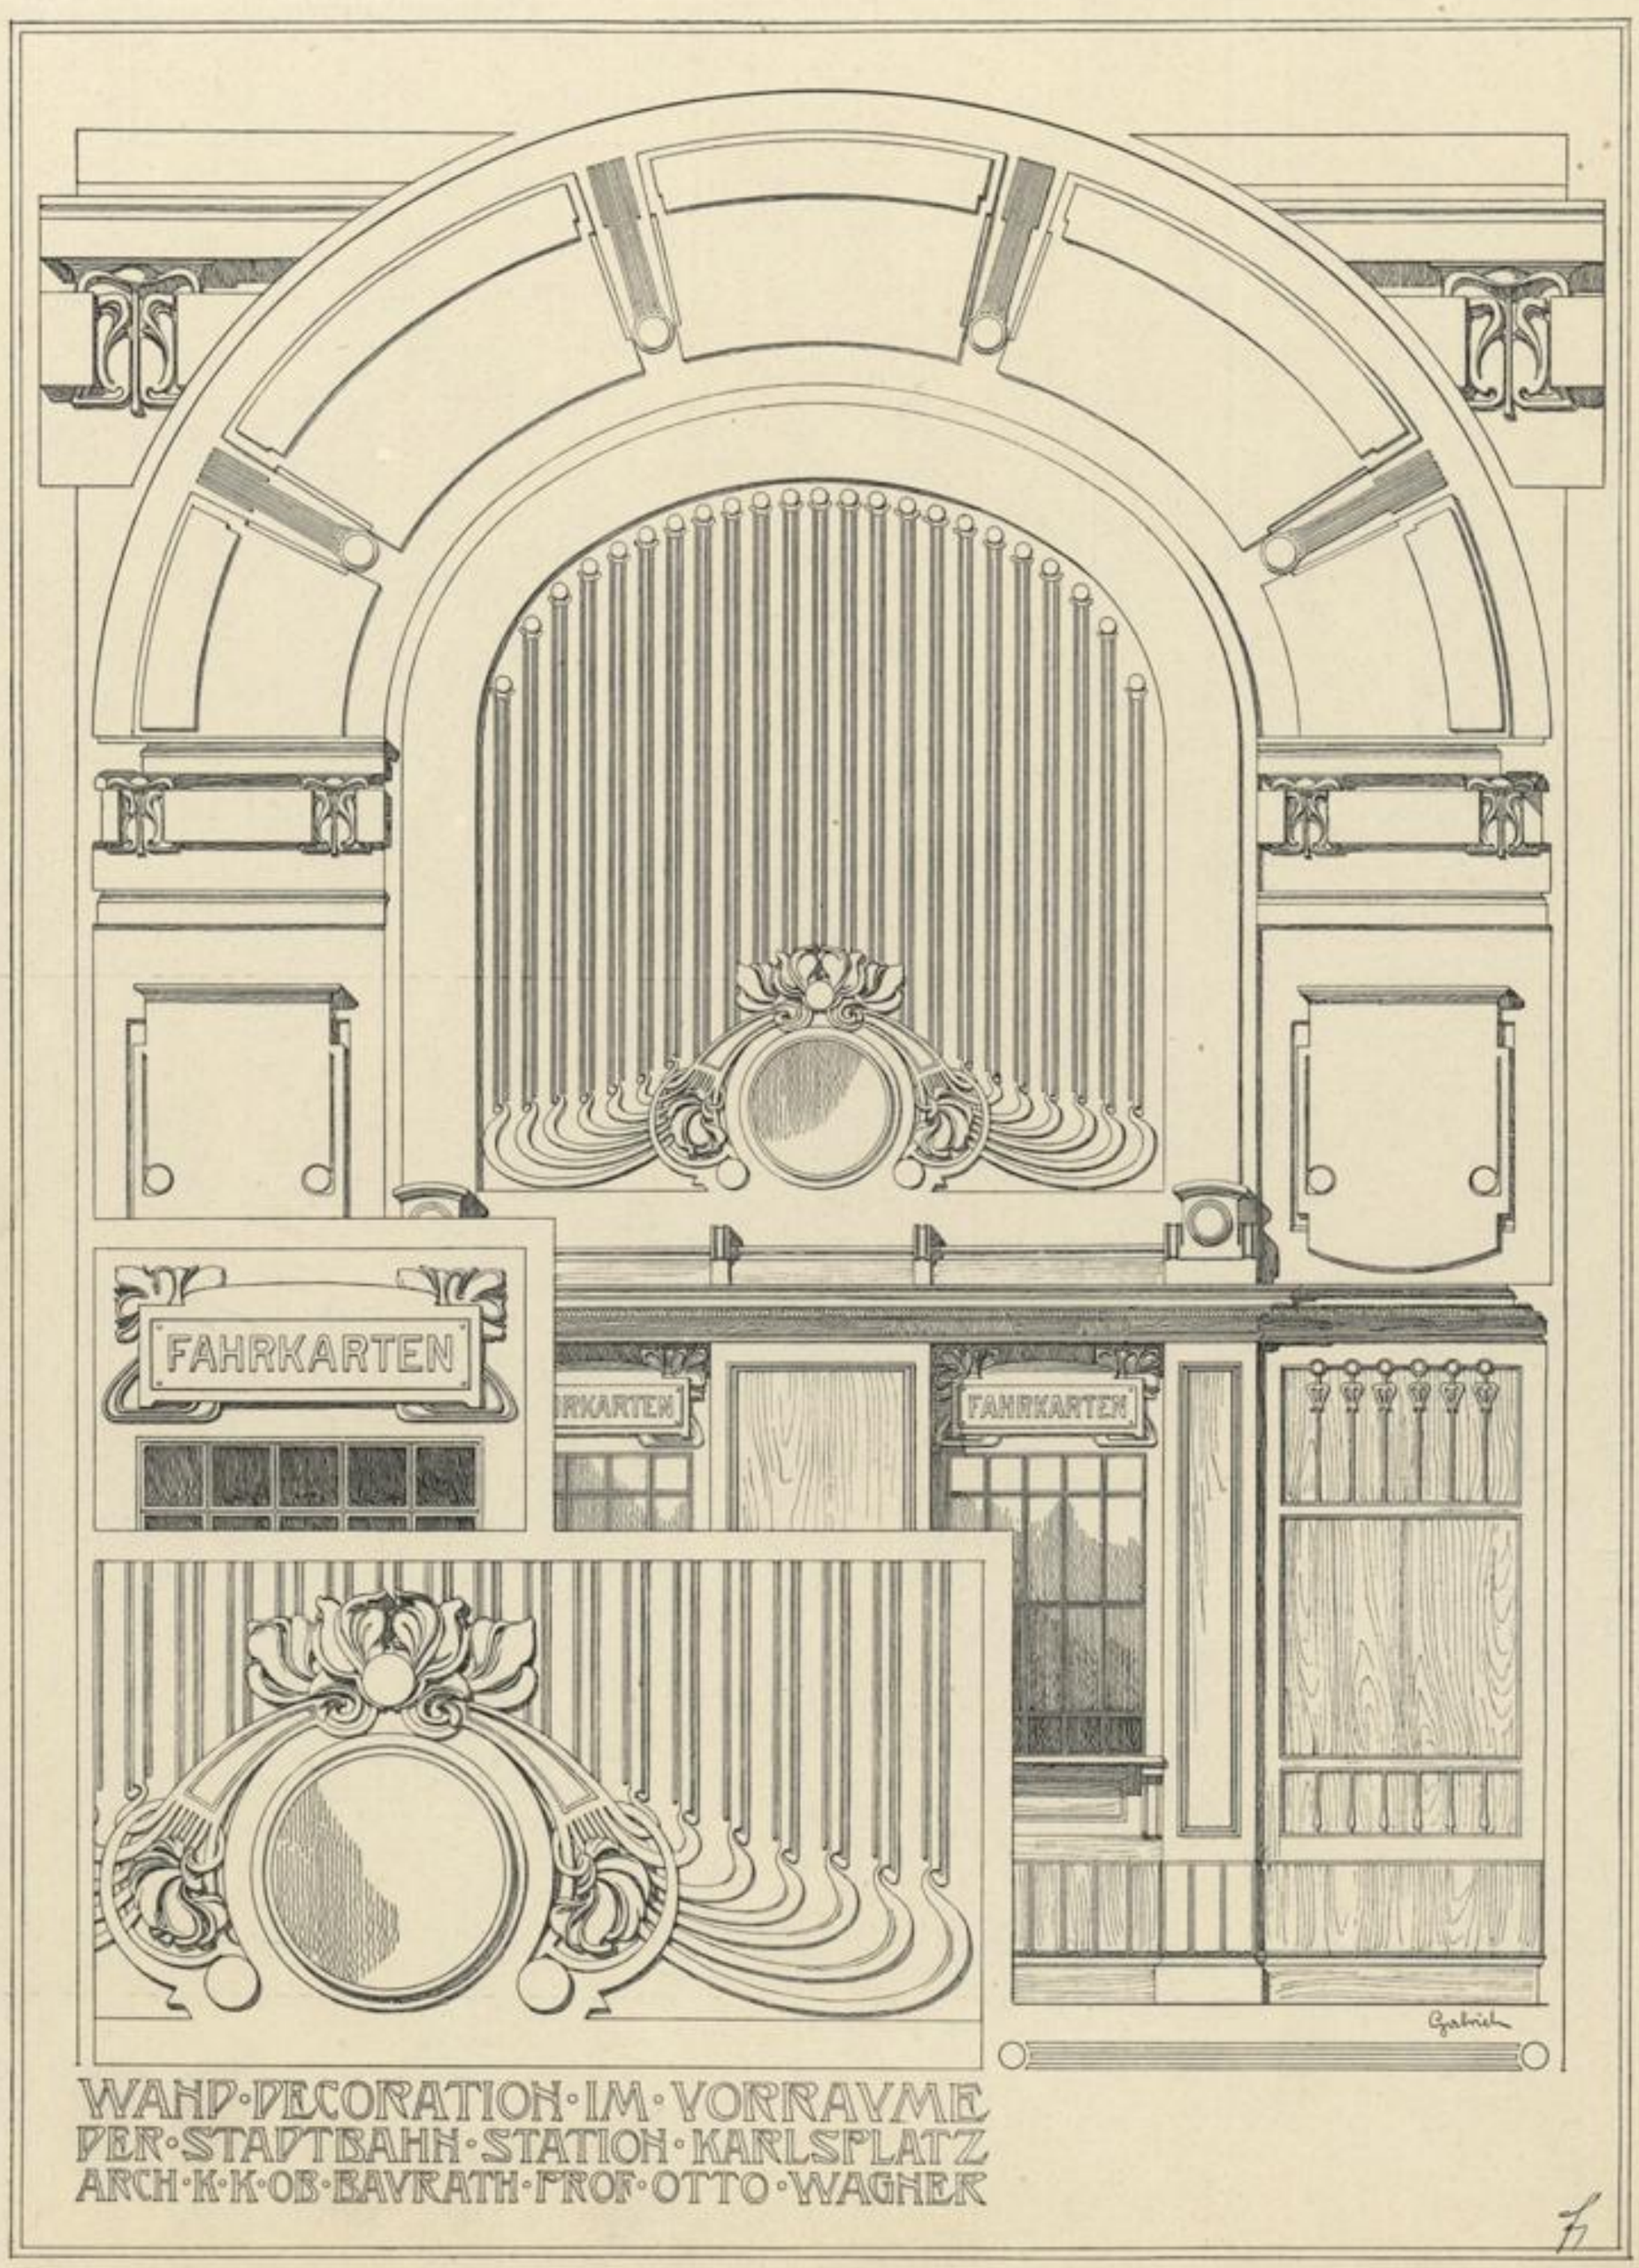

Architekt k. k. Oberbaurath Otto Wagner.

VESTIBULE DER STADTBAHN-
STATION KARLSPLATZ.

Verlag von Friedr. Wolfrum & Co., Wien u. Leipzig.

Wiener Stadt-Bibliothek.
76637 D

DAS DETAIL IN DER MODERNEN ARCHITEKTUR.

SERIE I: EINZELHEITEN NEUER WIENER BAUTEN.

VON L. FIEDLER, ARCHITEKT.

LIEFERUNG 3

VERLAG VON FRIEDR. WOLFRUM & CO. WIEN UND LEIPZIG.

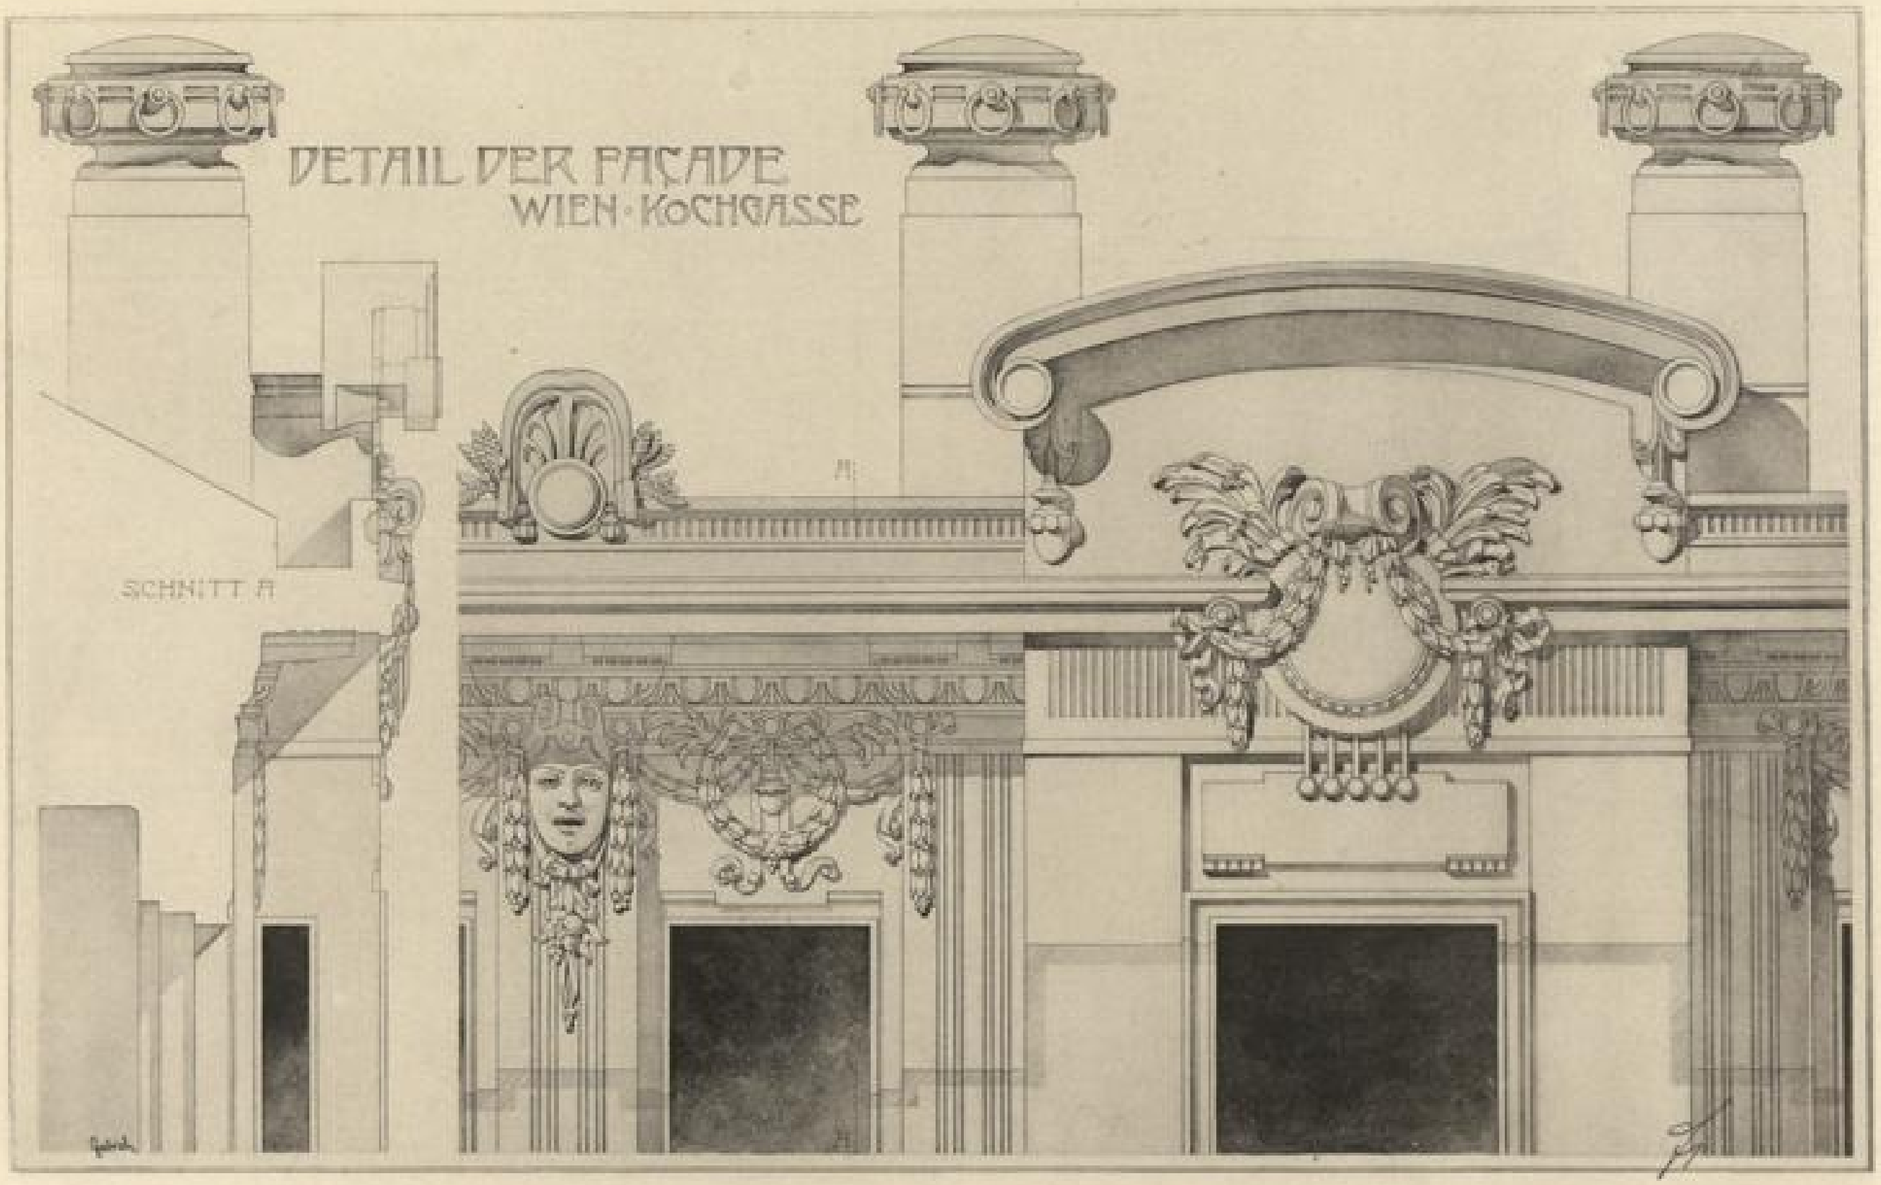

Architekten A. und J. Drexler.

DRITTER STOCK VOM HAUSE
KOCHGASSE 3.

Verlag von Friedr. Wolfrum & Co., Wien u. Leipzig.

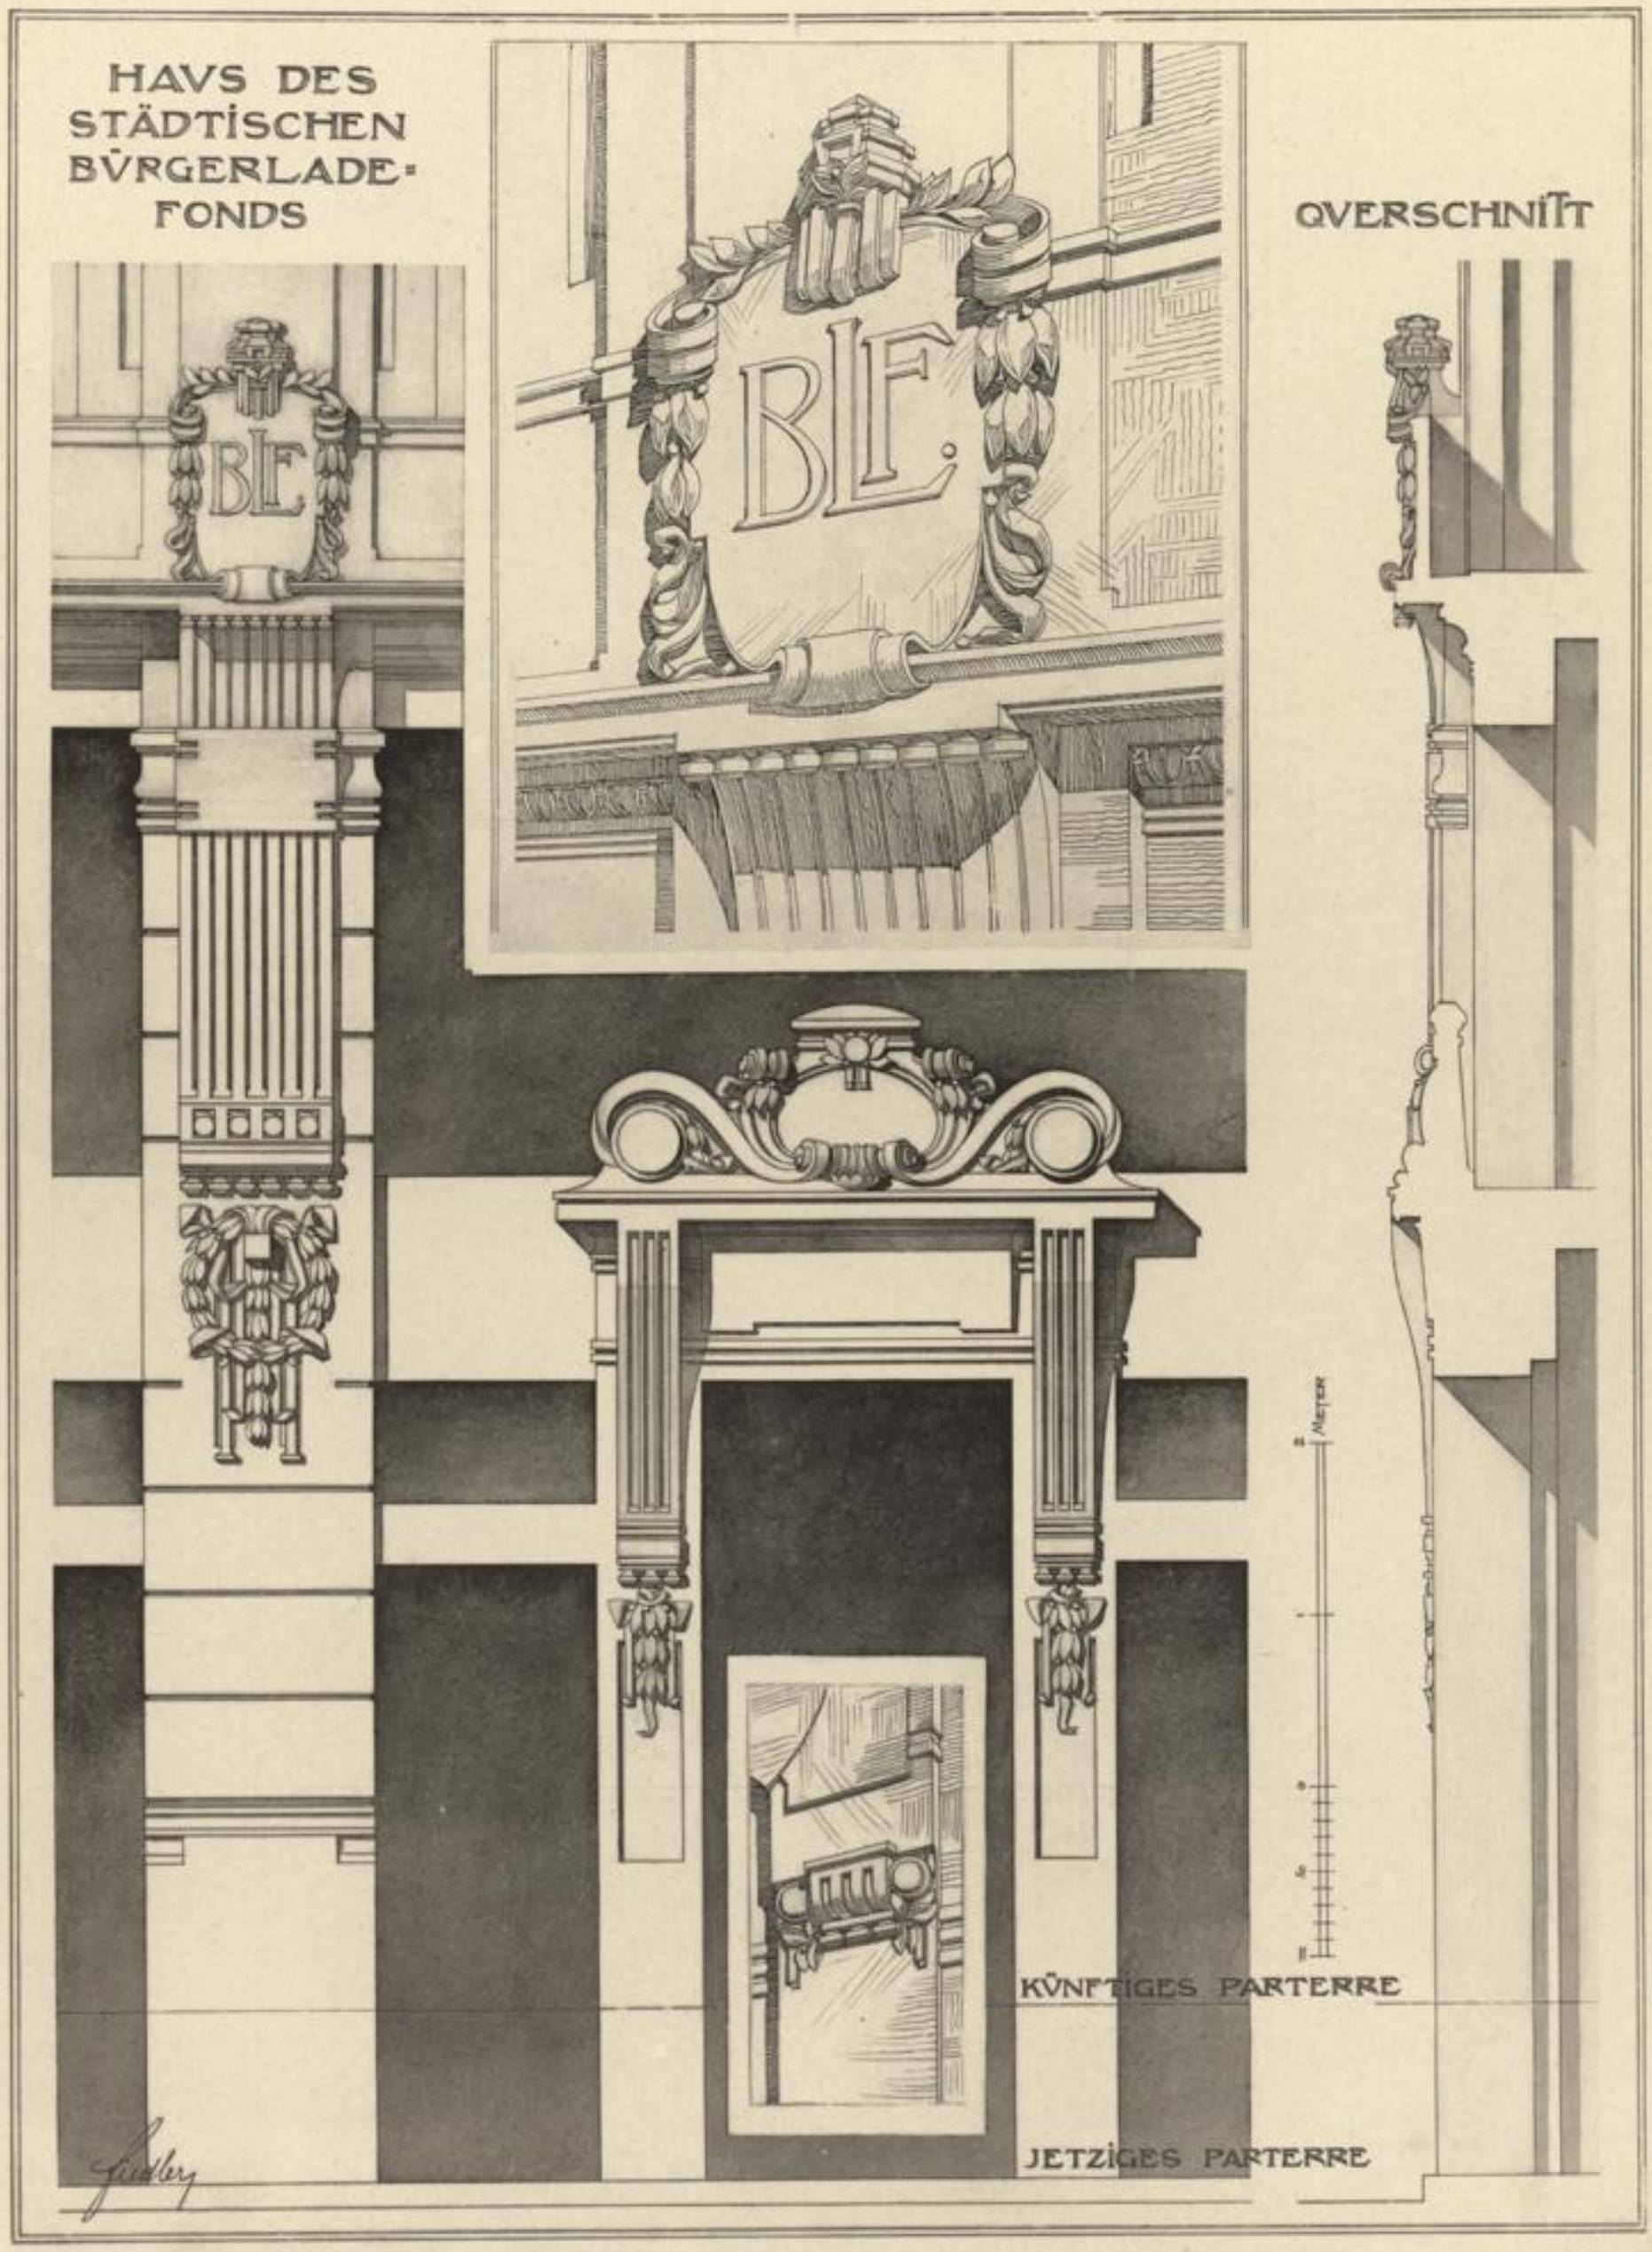

Architekt (C. M.) Albert H. Pecha.

PARTERRE UND MEZZANIN DES HAUSES WOLLZEILE 28.

Verlag von Friedr. Wolfrum & Co., Wien u. Leipzig

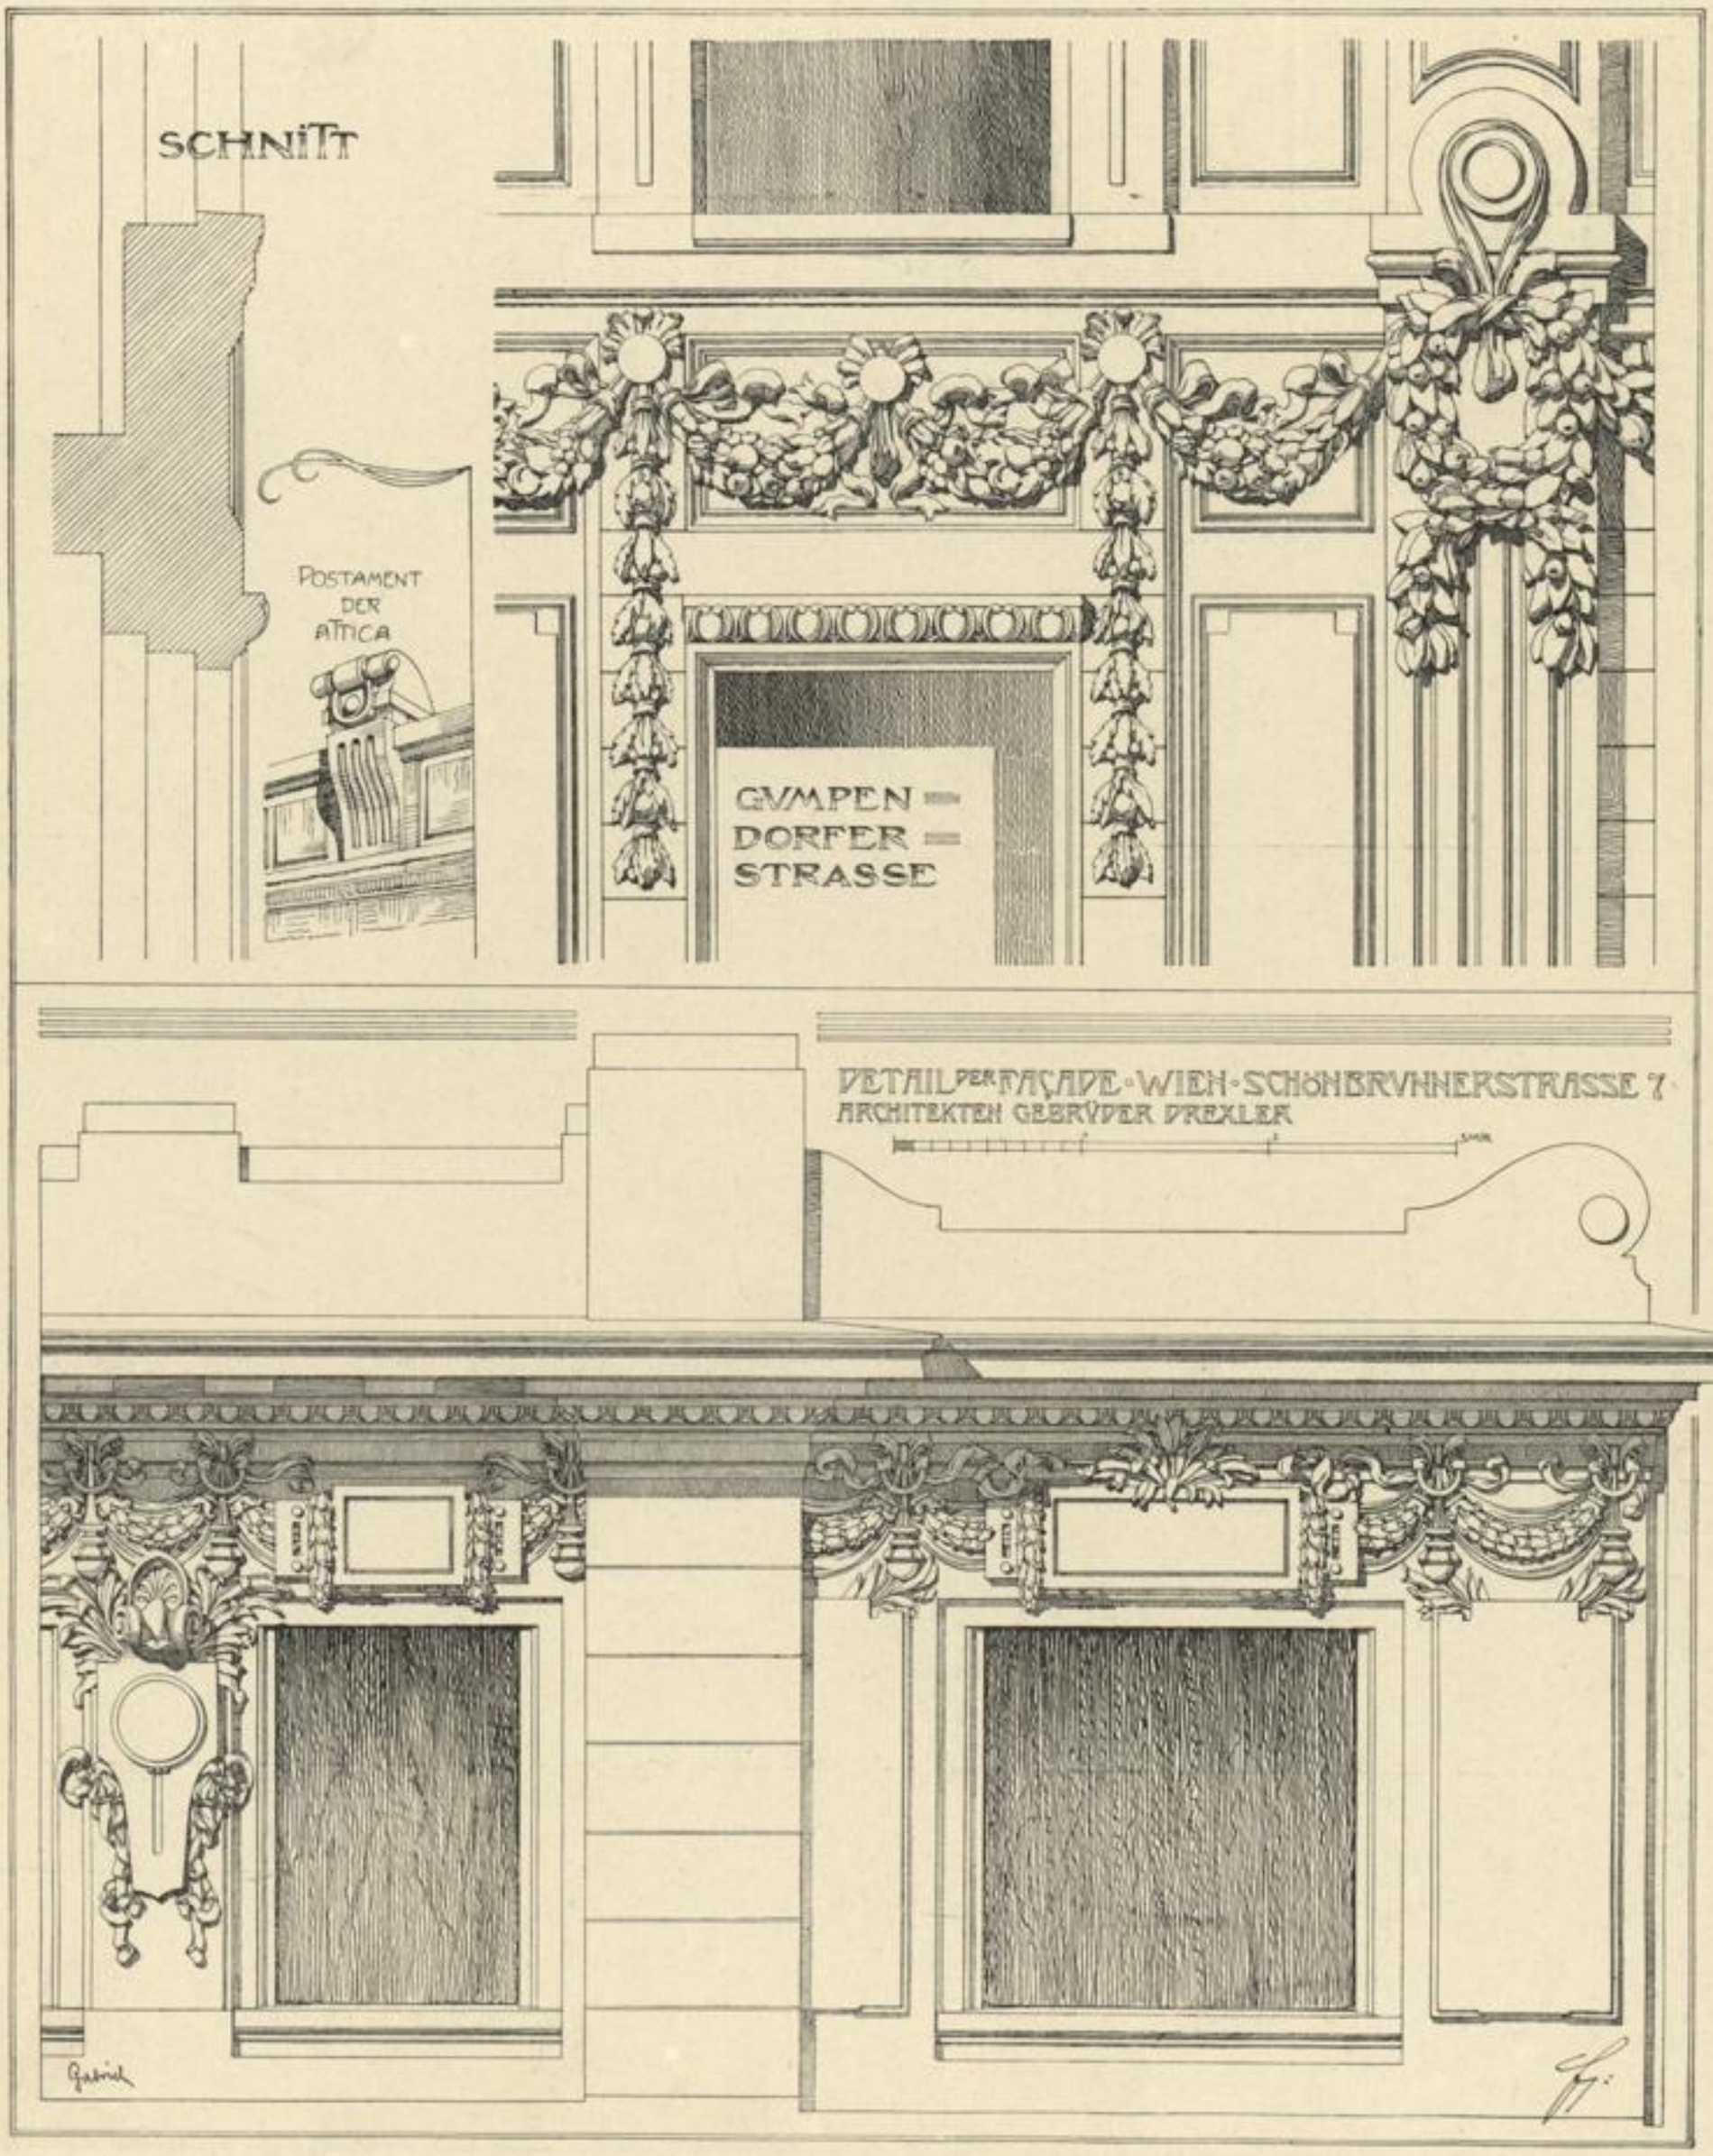

GUMPENDORFERSTRASSE
ECKE STUMPERGASSE

Architekt A. Hatschek.

SCHÖNBRUNNERSTRASSE 7.

Architekten A. & J. Drexler.

Verlag von Friedr. Wolfrum & Co., Wien u. Leipzig.

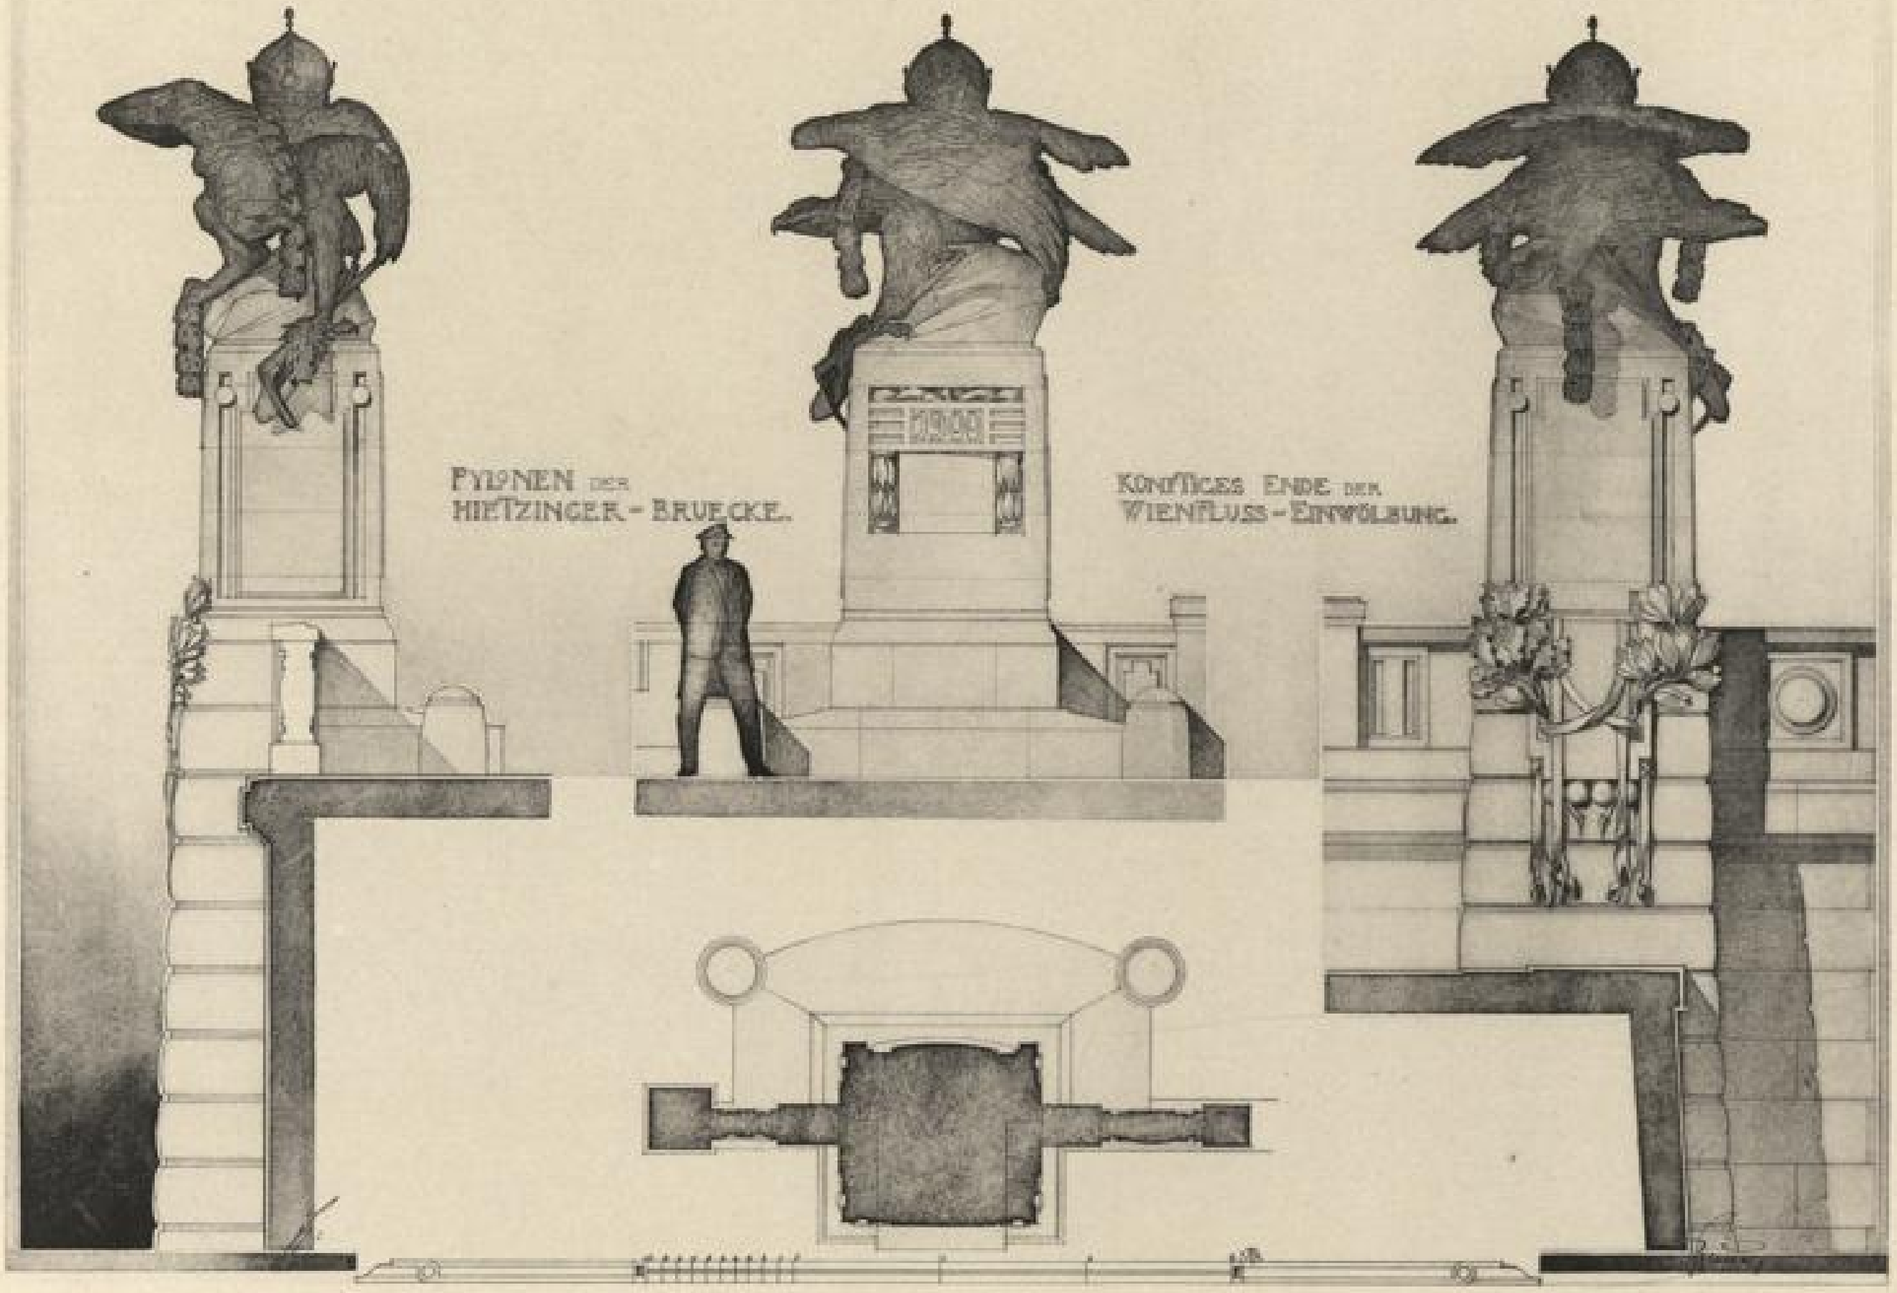

Architekten k. k. Professor Friedr. Ohmann und J. Hackhofer.

VON DER WIENFLUSS-REGULIERUNG.

Verlag von Friedr. Wolfrum & Co., Wien u. Leipzig.

IV. STOCK
DES HAUSES
TRAPPELGASSE
Nro 9

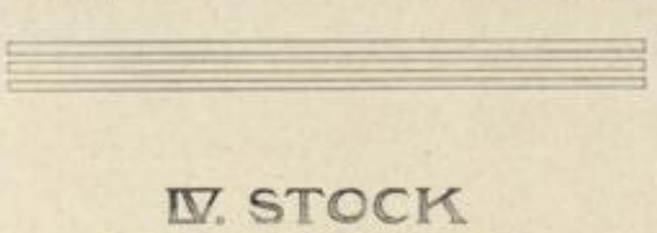

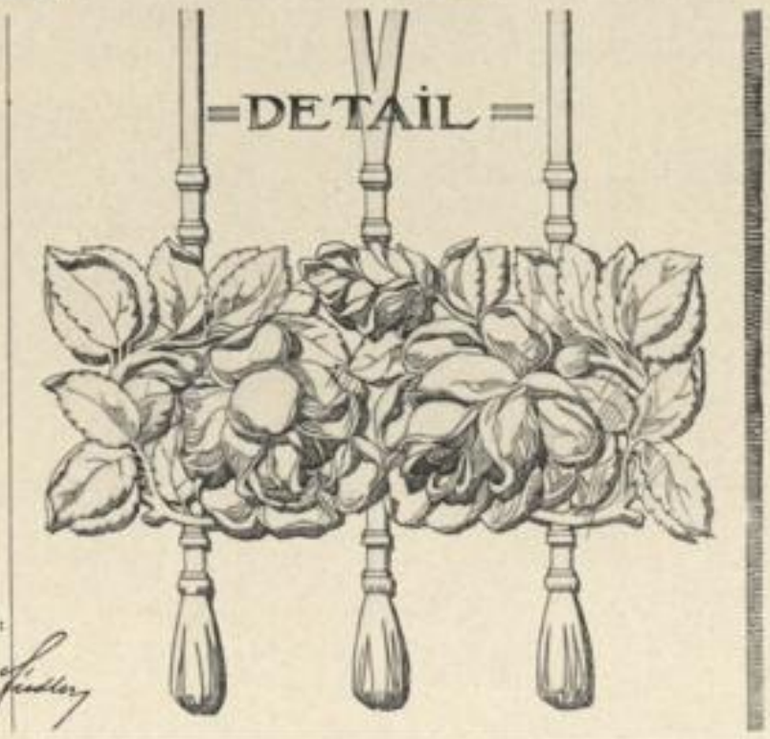

Architekt Adolf Ritter v. Inffeld.
Baumeister Rudolf Santoll.

HÄUSERGRUPPE
TRAPPELGASSE 7 und 9.

Verlag von Friedr. Wolfrum & Co., Wien u. Leipzig.

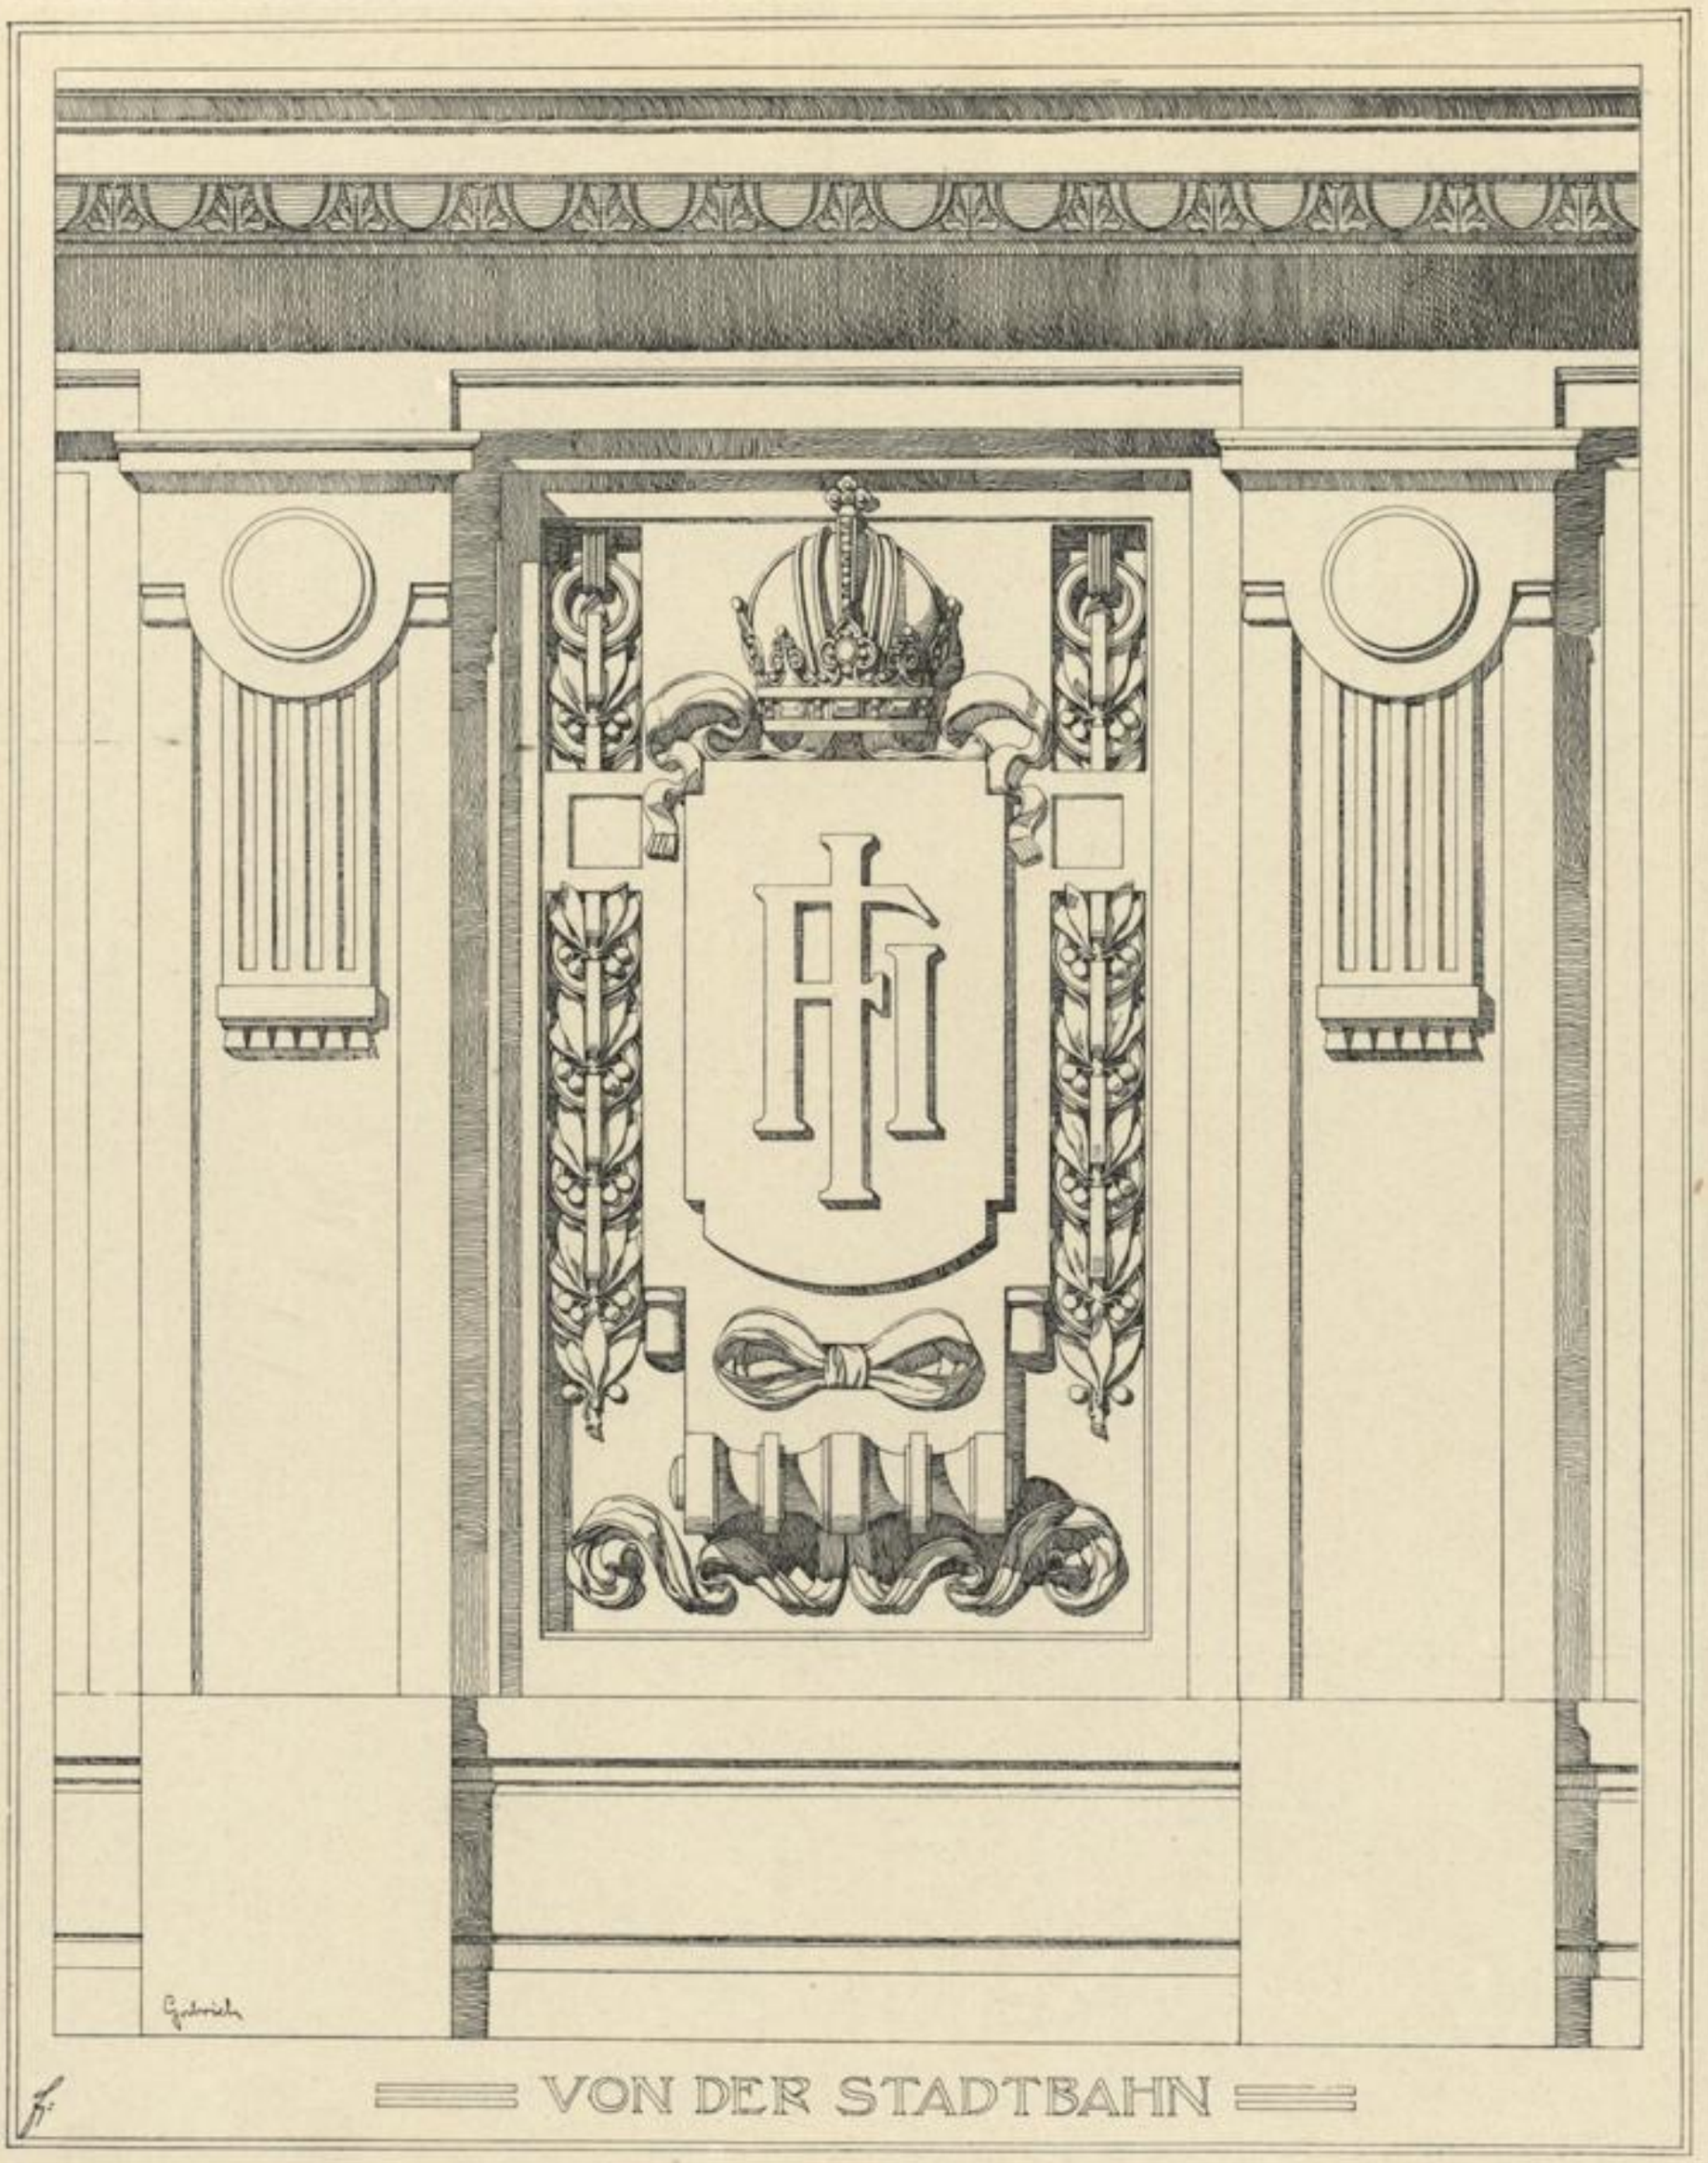

FÜLLUNG AN DEM STATIONSGEBÄUDE VON DER STADTBAHN

Architekt k. k. Oberbaurath Otto Wagner.

FÜLLUNG AN DEM STATIONSGEBÄUDE
JOSEFSTÄDTERSTRASSE.

Verlag von Friedr. Wofrum & Co., Wien u. Leipzig

WOLLZEILE Nro 28

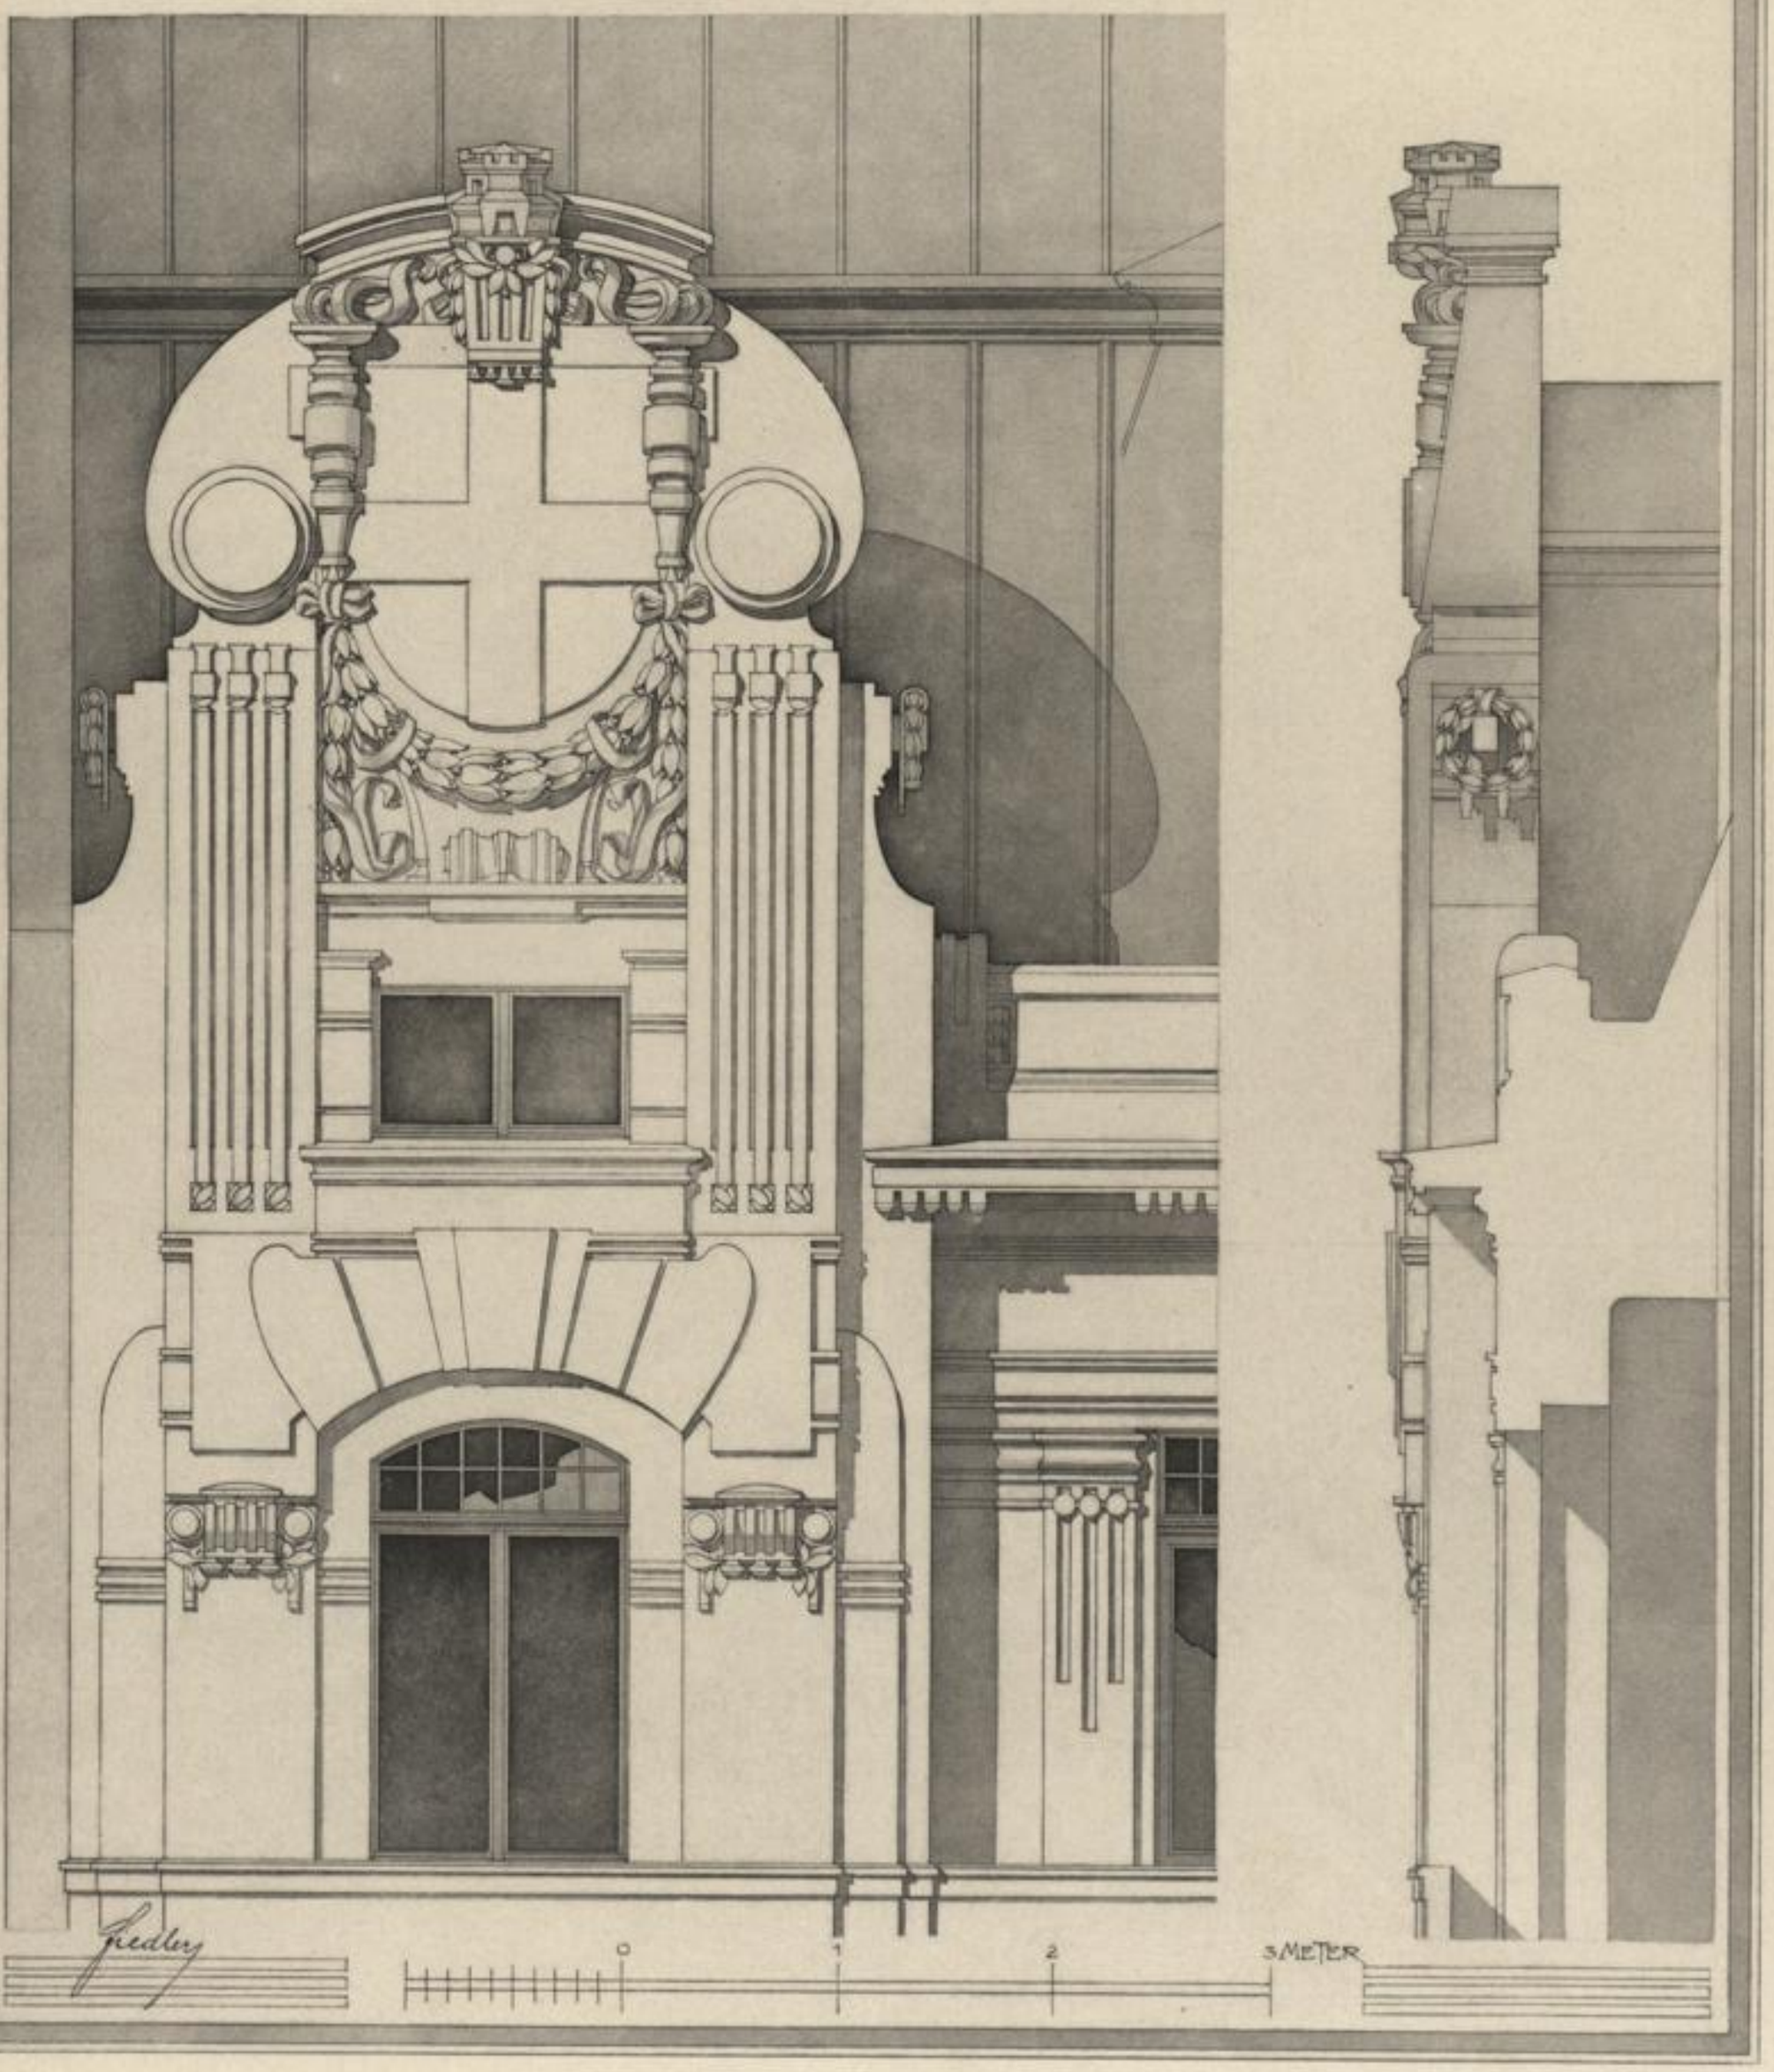

Architekt (C. M.) Albert H. Pecha.

RISALITAUFBAU DES HAUSES
WOLLZEILE 28.

Verlag von Friedr. Wolfrum & Co., Wien u. Leipzig

○○○○ VESTIBÜLE IM HAUSE IV. FRANKENBERGGASSE 14 ○○○○

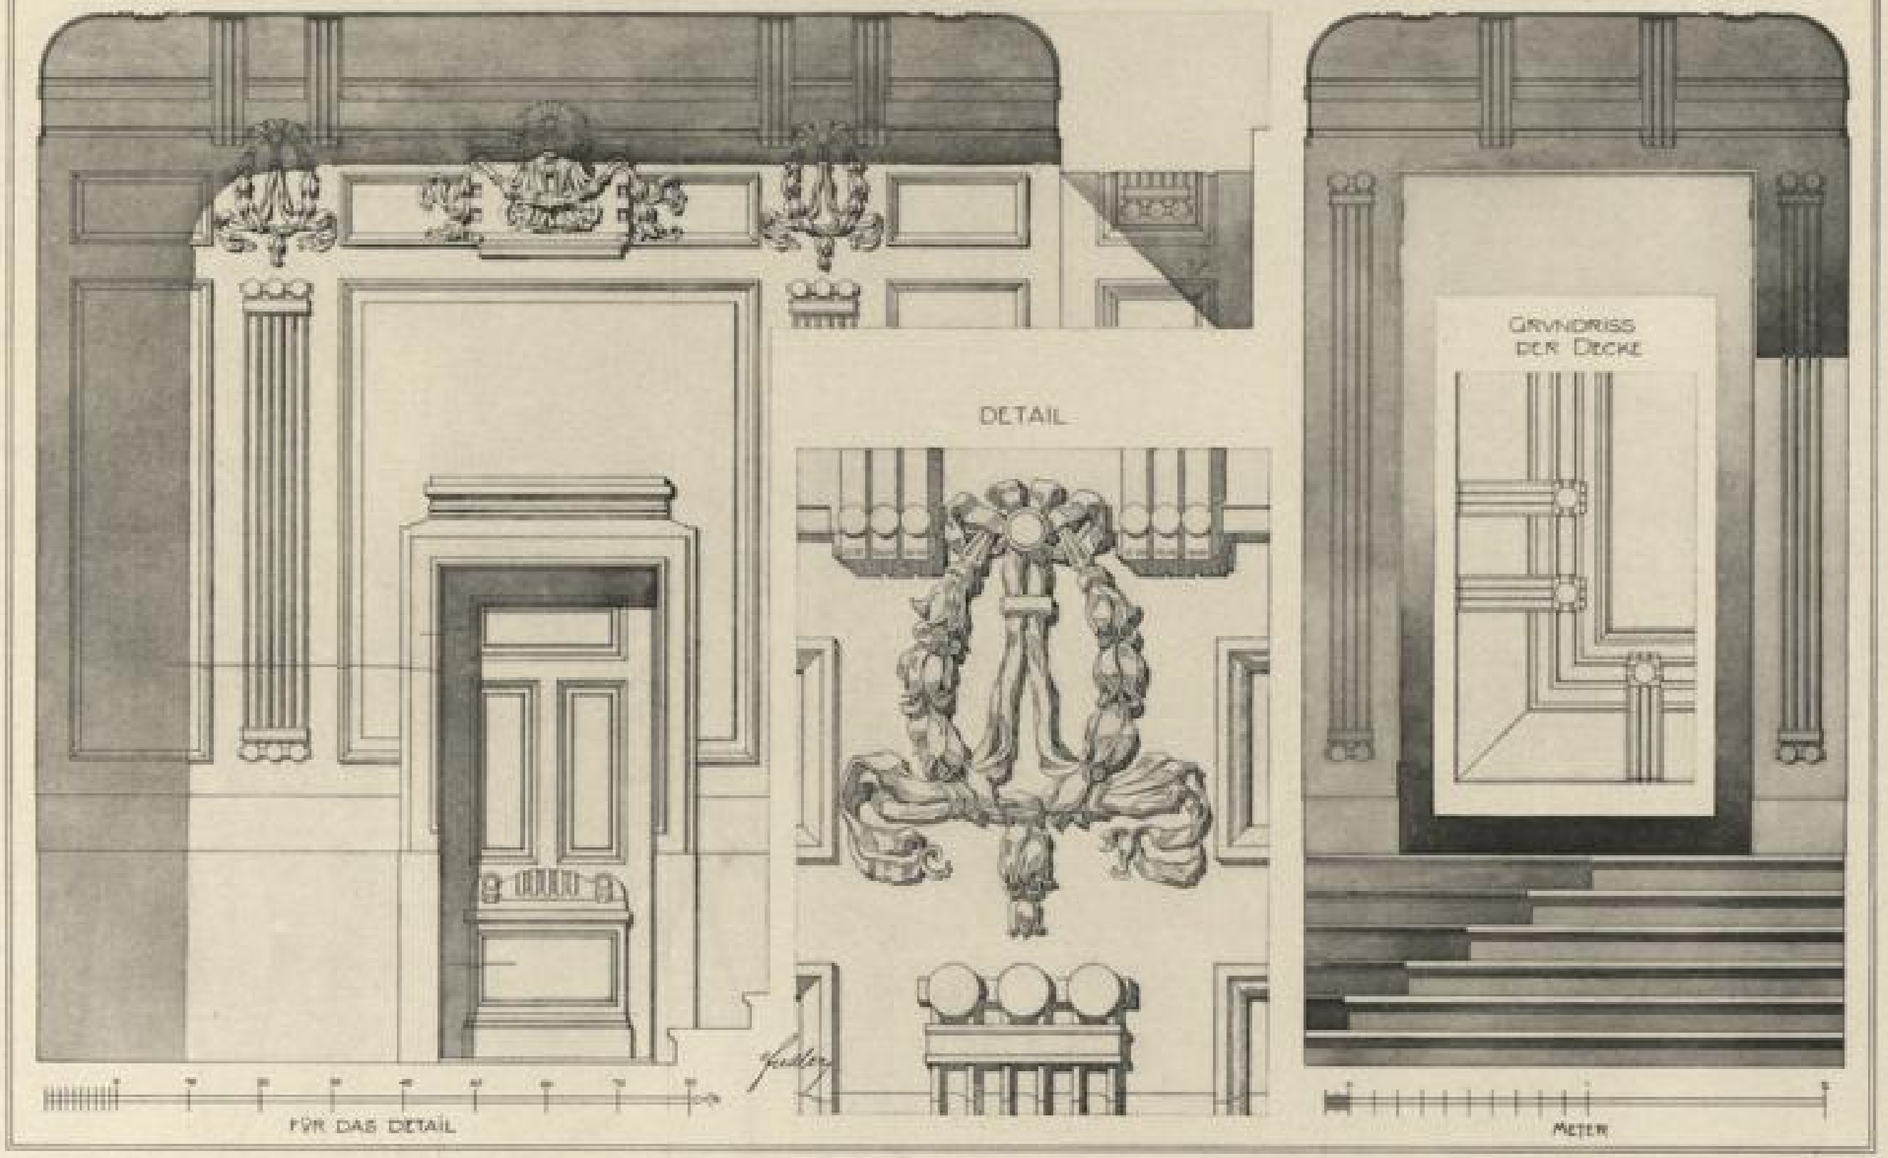

Architekt Wilhelm Jolinek.

VESTIBÜLE IM HAUSE ═
FRANKENBERGGASSE 14.

Verlag von Friedr. Wolfrum & Co., Wien u. Leipzig.

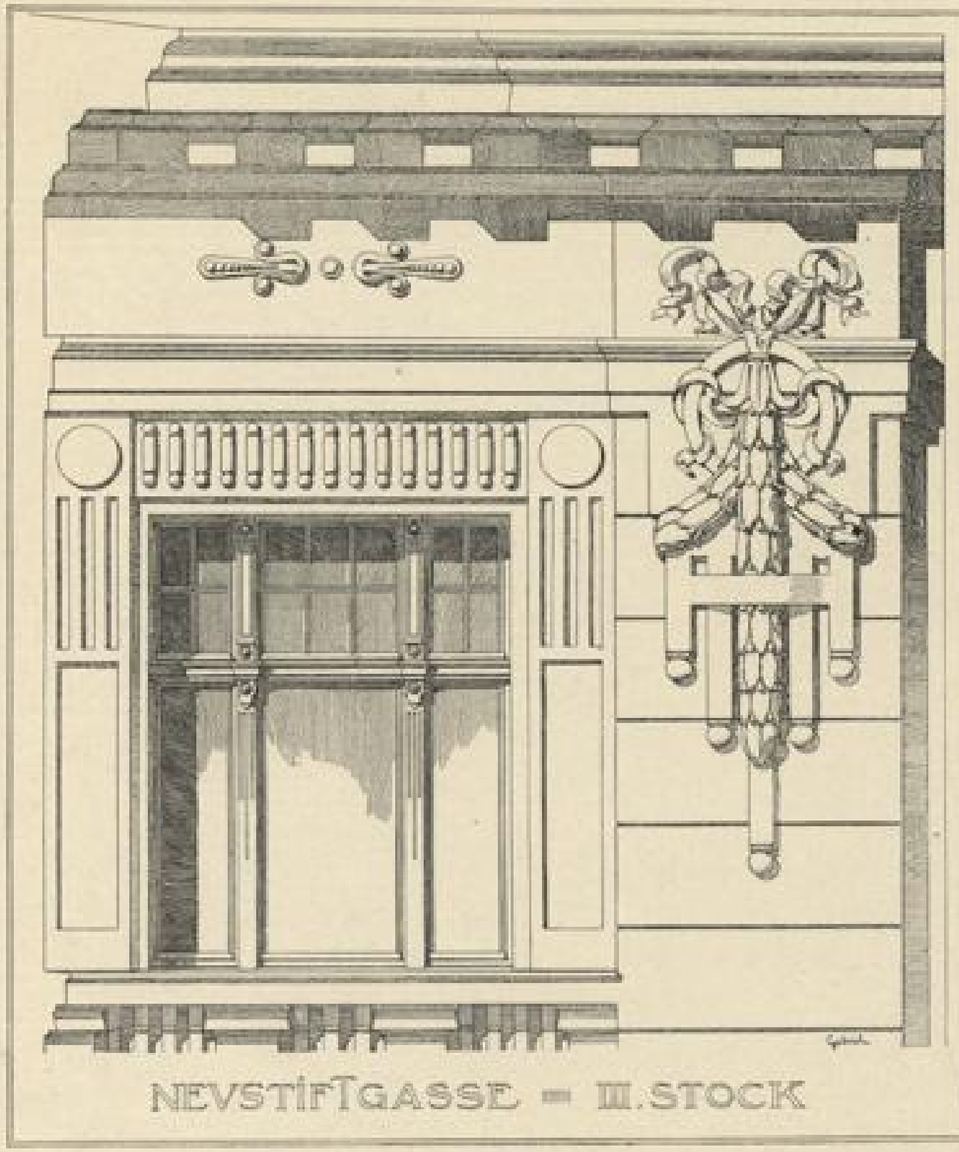

NEUSTIFTGASSE 11.

LERCHENFELDERSTRASSE 71.

Architekt J. v. Bukovics.

Verlag von Friedr. Wolfrum & Co., Wien u. Leipzig.

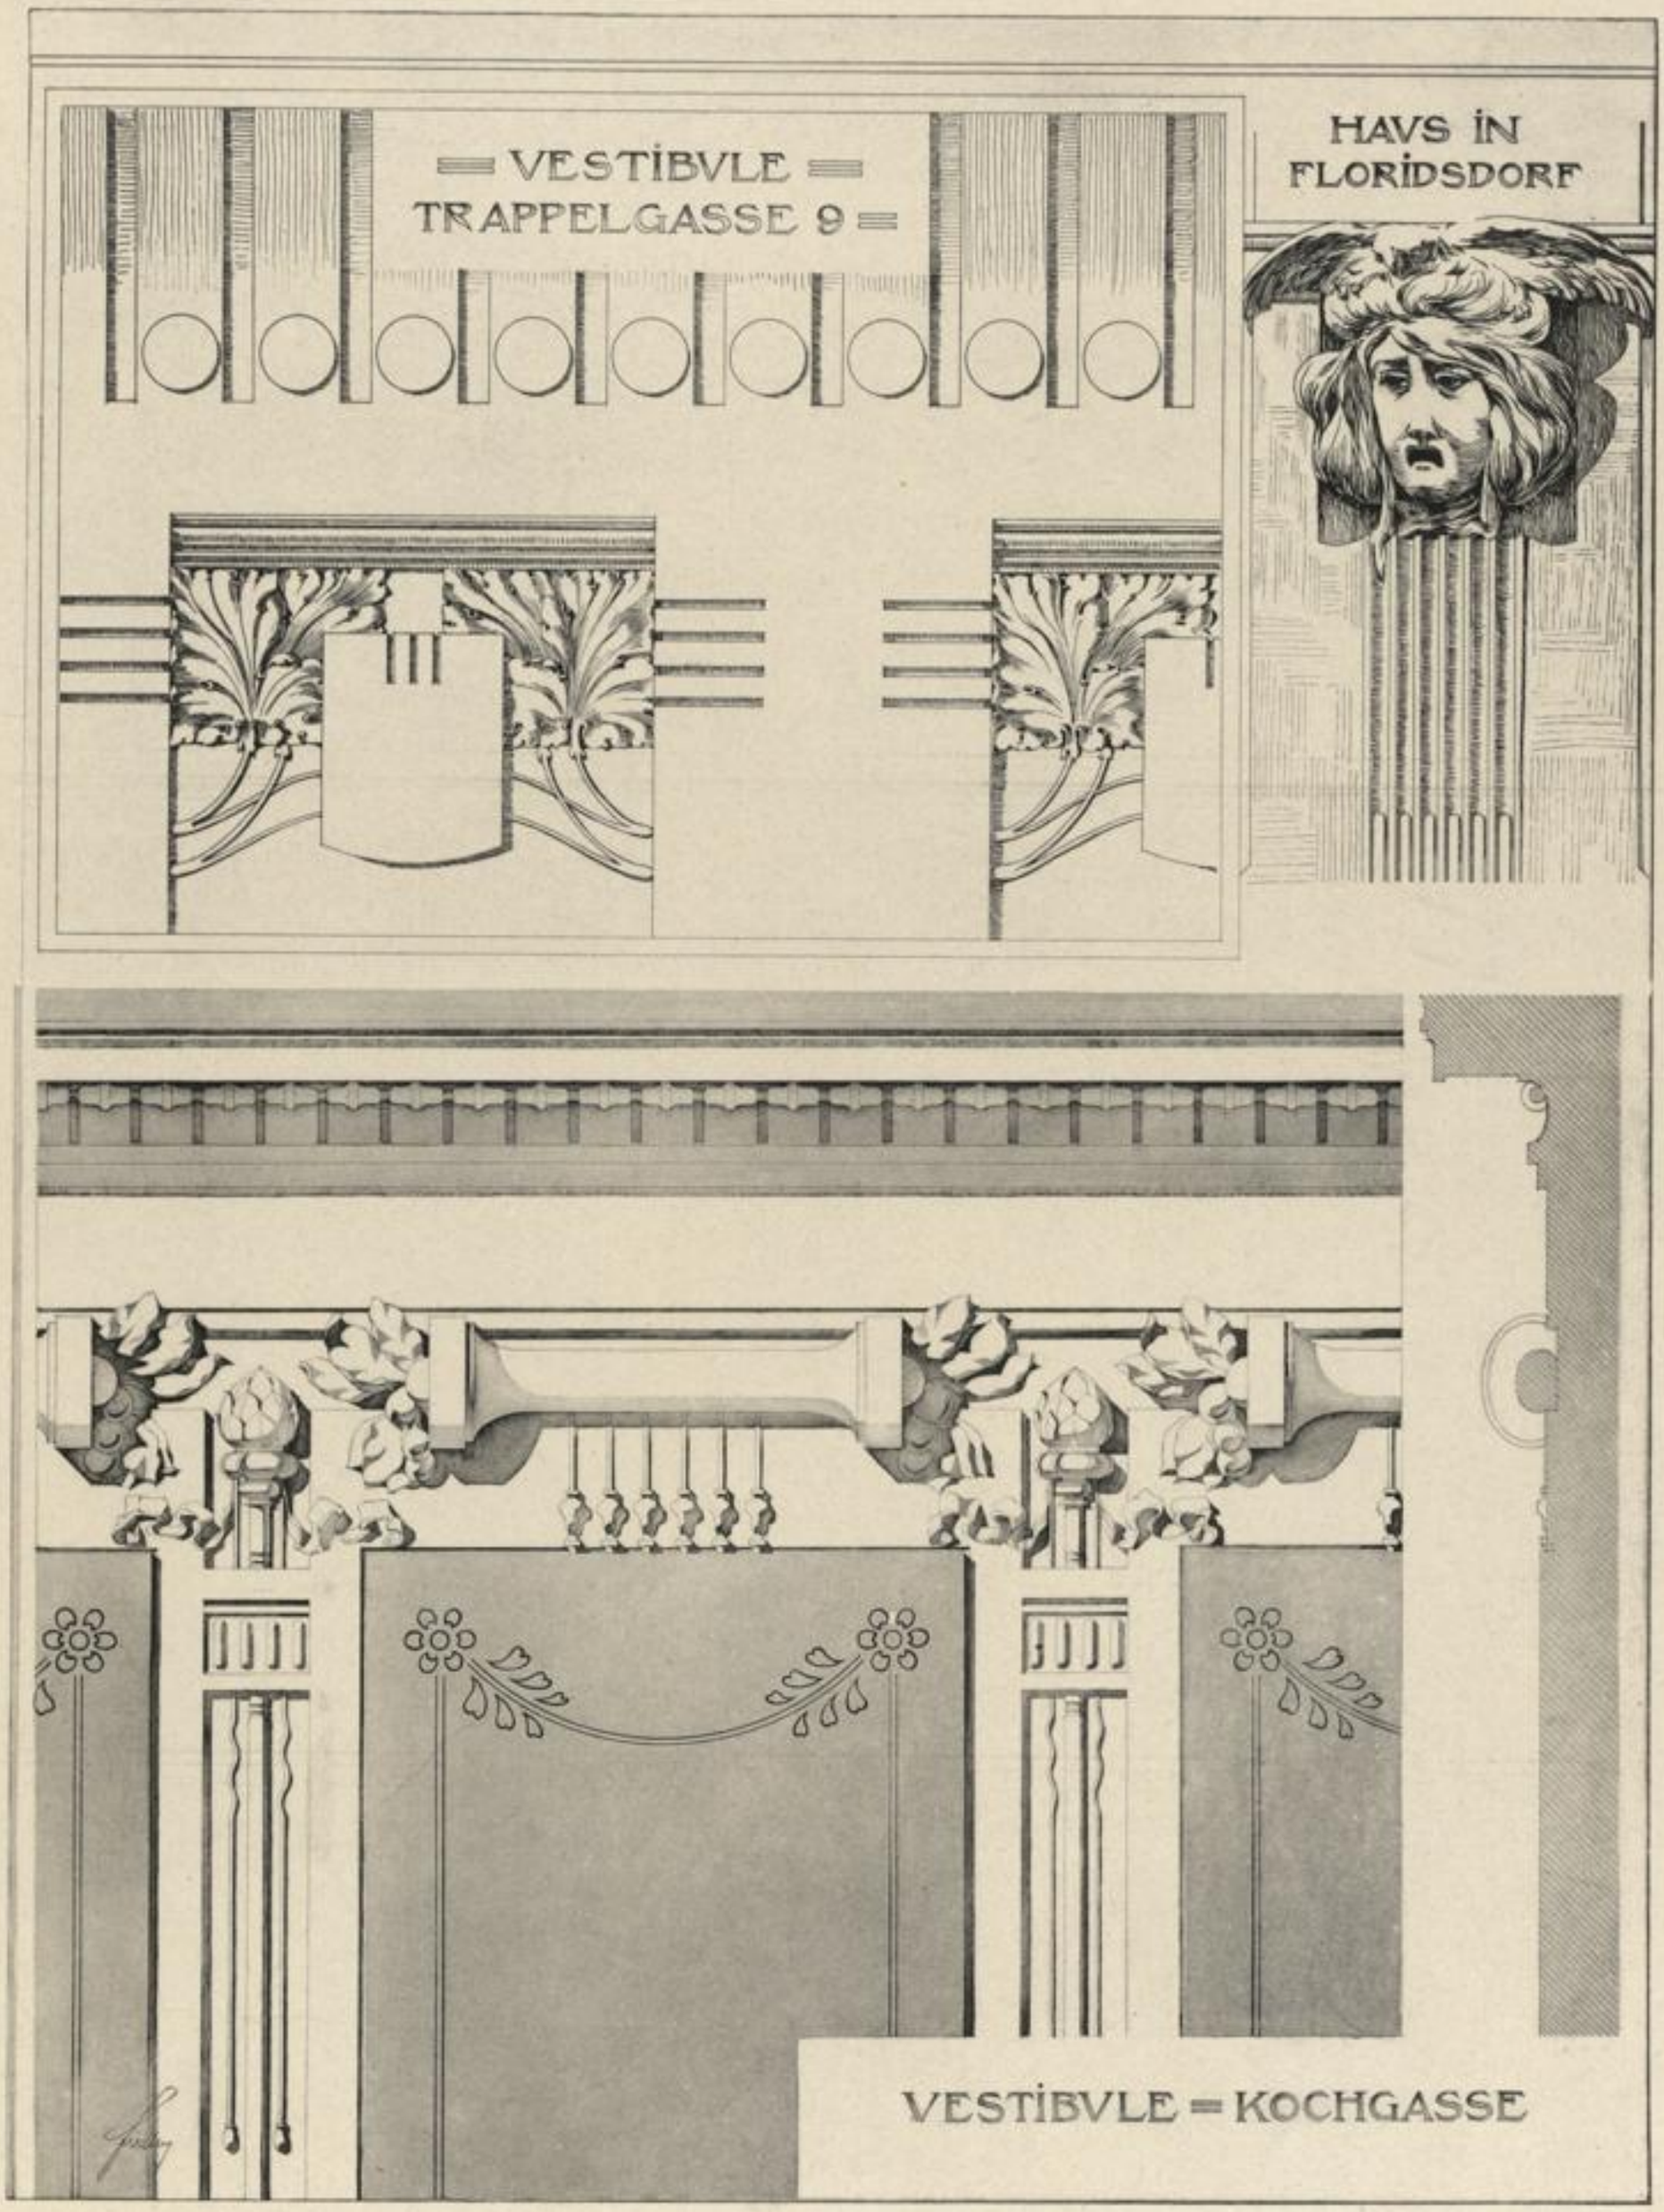

TRAPPELGASSE 9.

Architekt Adolf Ritter v. Inffeld.
Baumeister Rudolf Santoll.

KOCHGASSE 3.

Architekten A. u. J. Drexler.

Verlag von Friedr. Wofrum & Co., Wien u. Leipzig.

SECHSHAVSER HAVPT= STRASSE Nro 32

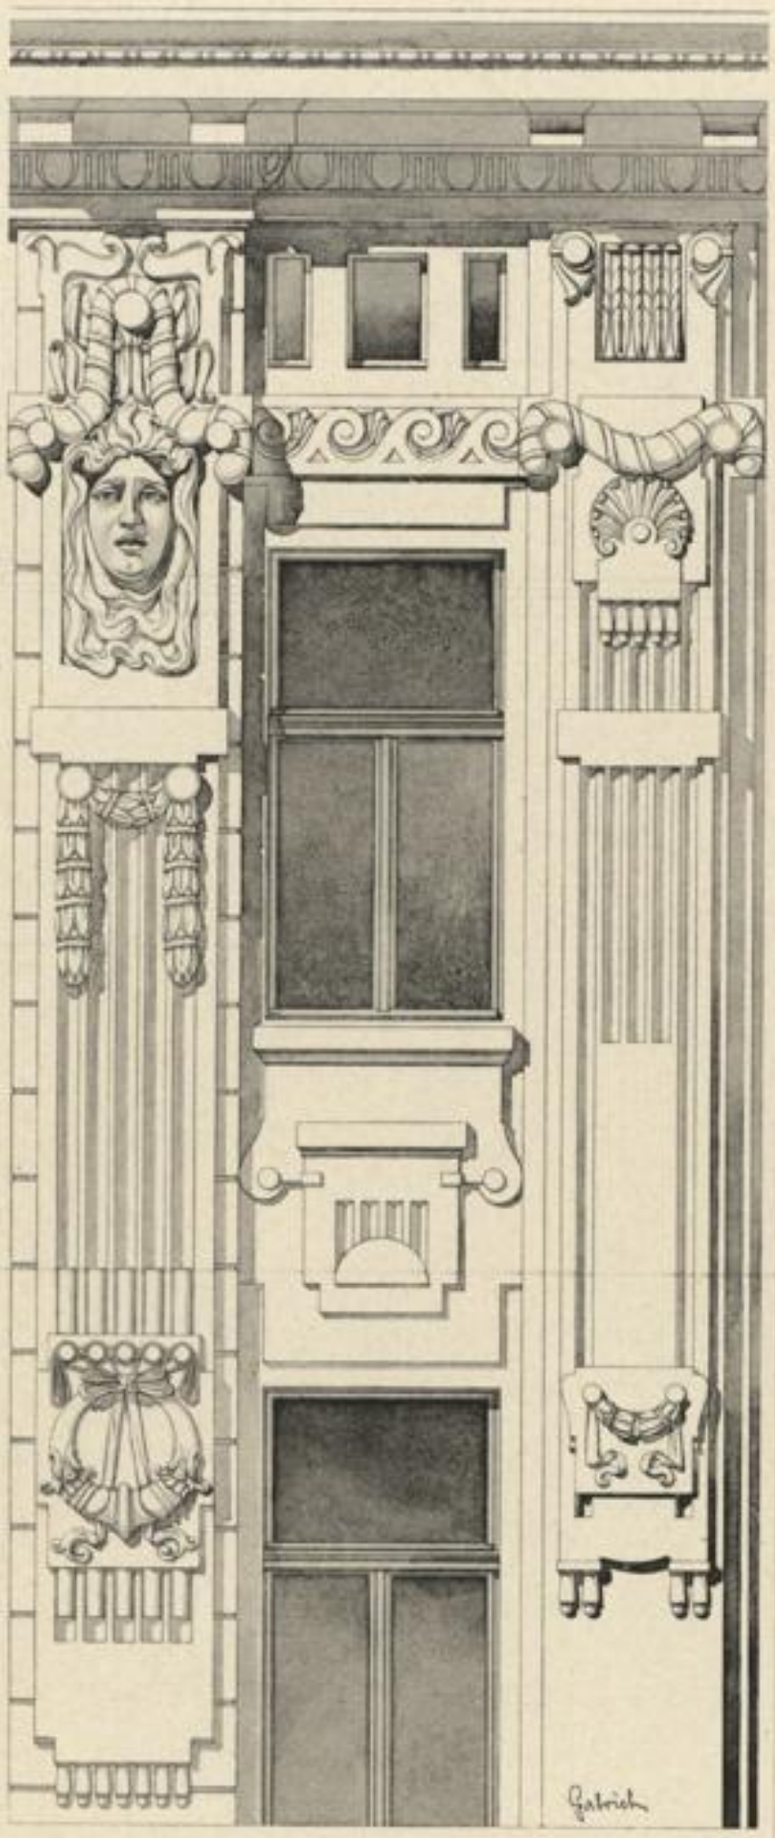

GRVNDRISS

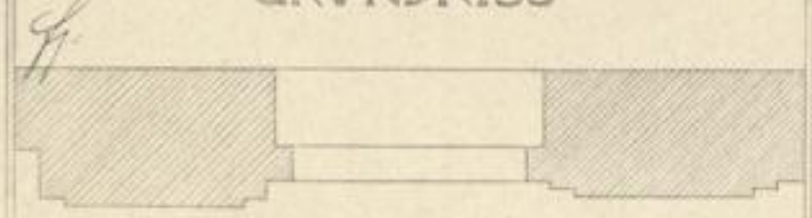

SECHSHAUSER HAUPTSTRASSE 32.

ZELTGASSE Nro 1

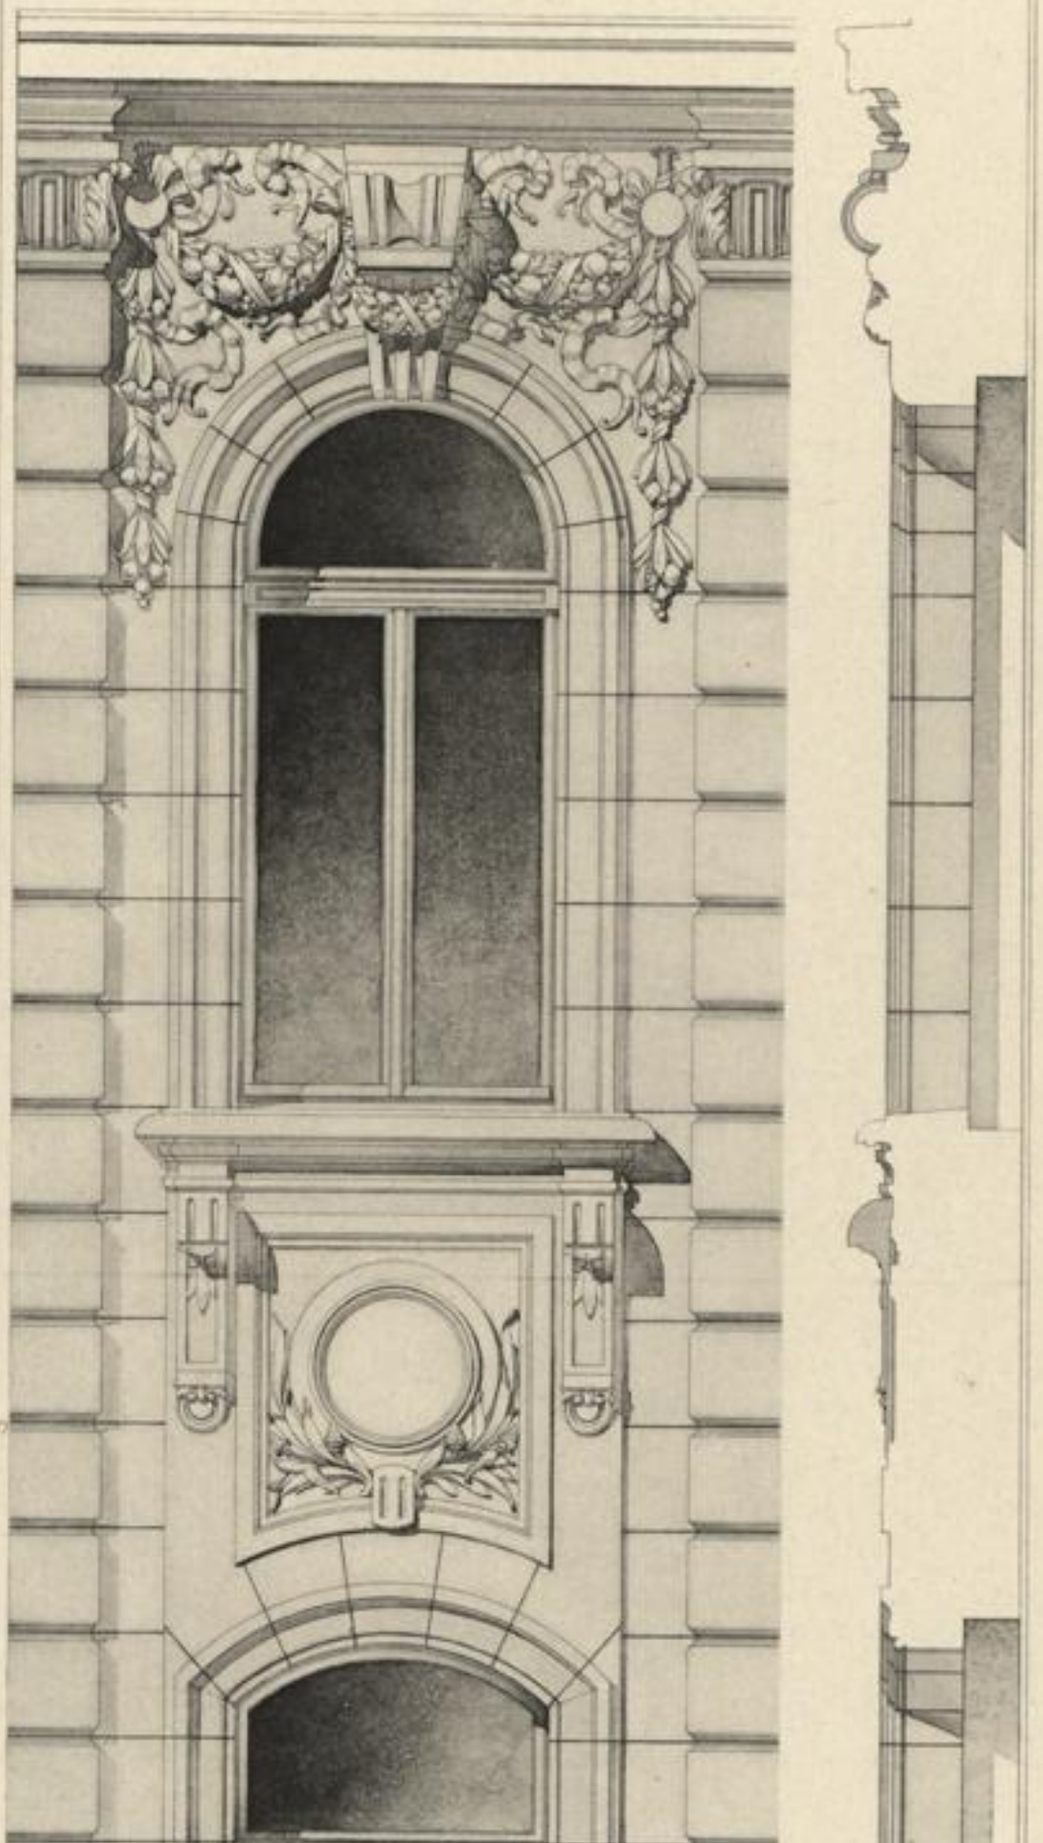

ZELTGASSE 1.

Architekt A. Hatschek.

Verlag von Friedr. Wolfrum & Co., Wien u. Leipzig

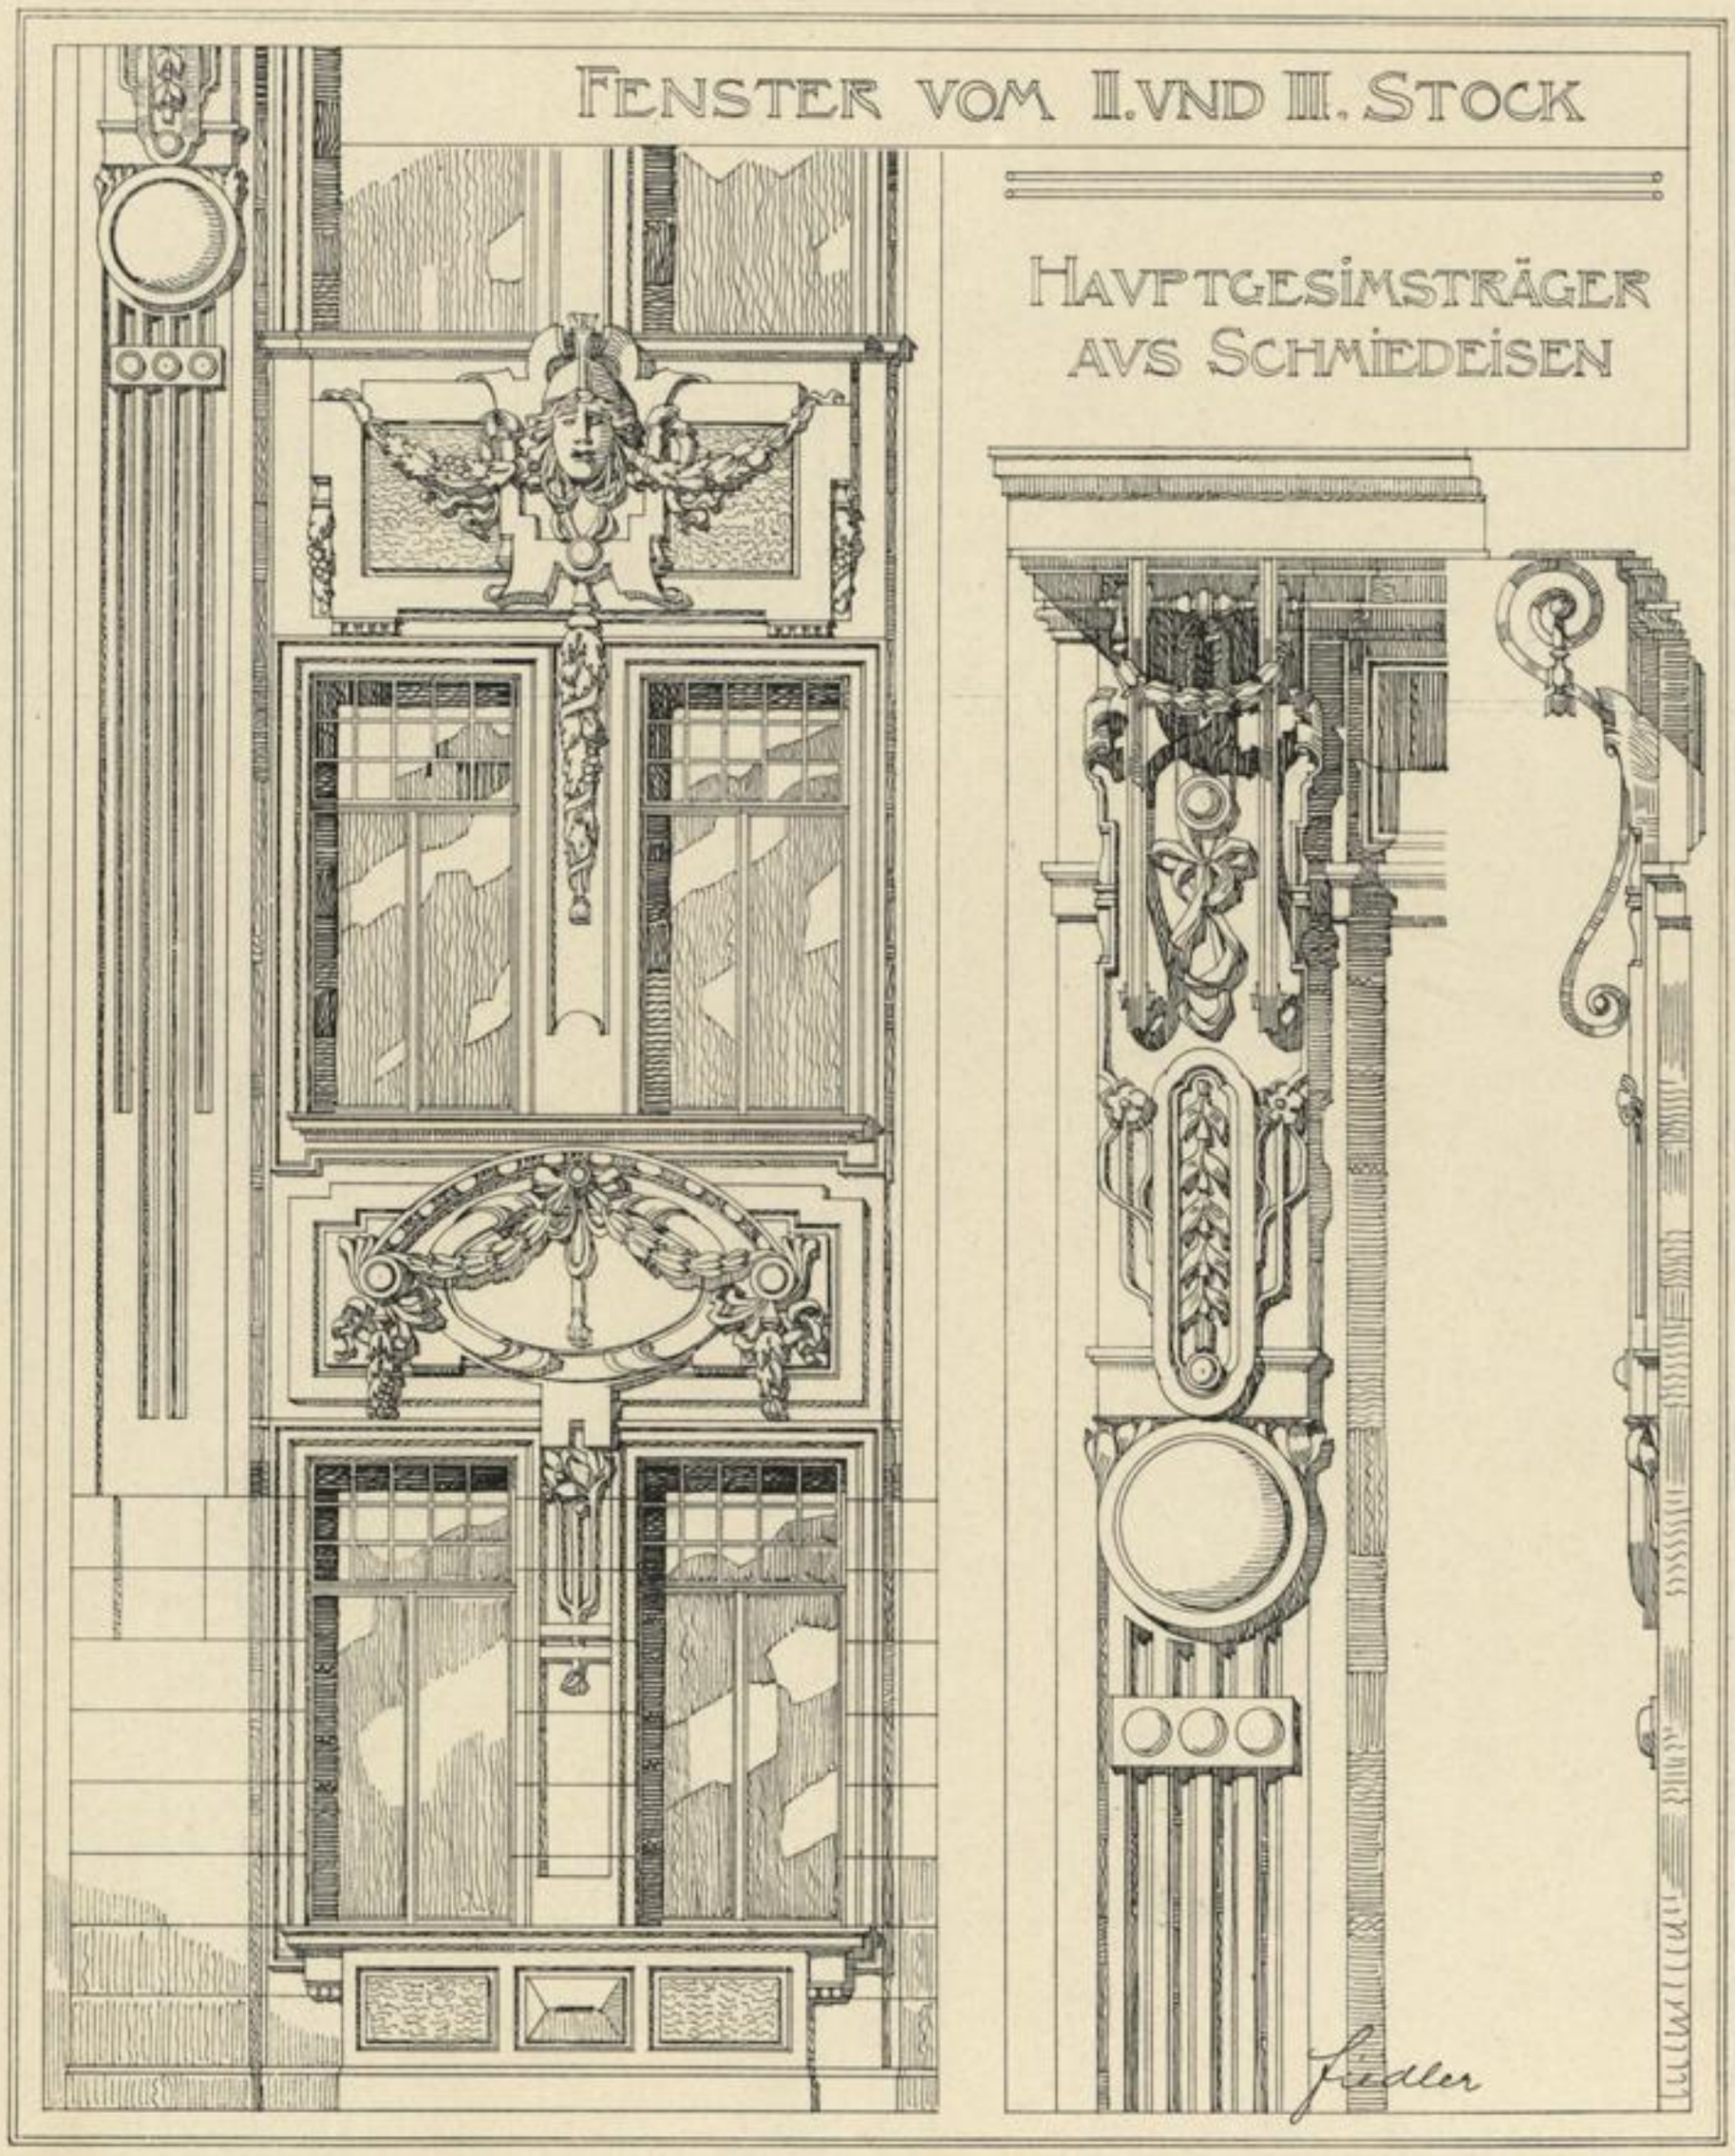

Architekt J. Beer.

ZWEITER UND DRITTER STOCK DES HAUSES MAYERHOFGASSE 10.

Verlag von Fiedr. Wofrum & Co., Wien u. Leipzig.

Wiener Stadt-Bibliothek.
d 76637 D

DAS DETAIL IN DER MODERNEN ARCHITEKTUR.

SERIE I: EINZELHEITEN NEUER WIENER BAUTEN.

VON **L. FIEDLER,** ARCHITEKT. LIEFERUNG 4

VERLAG VON **FRIEDR. WOLFRUM & Co.** WIEN UND LEIPZIG.

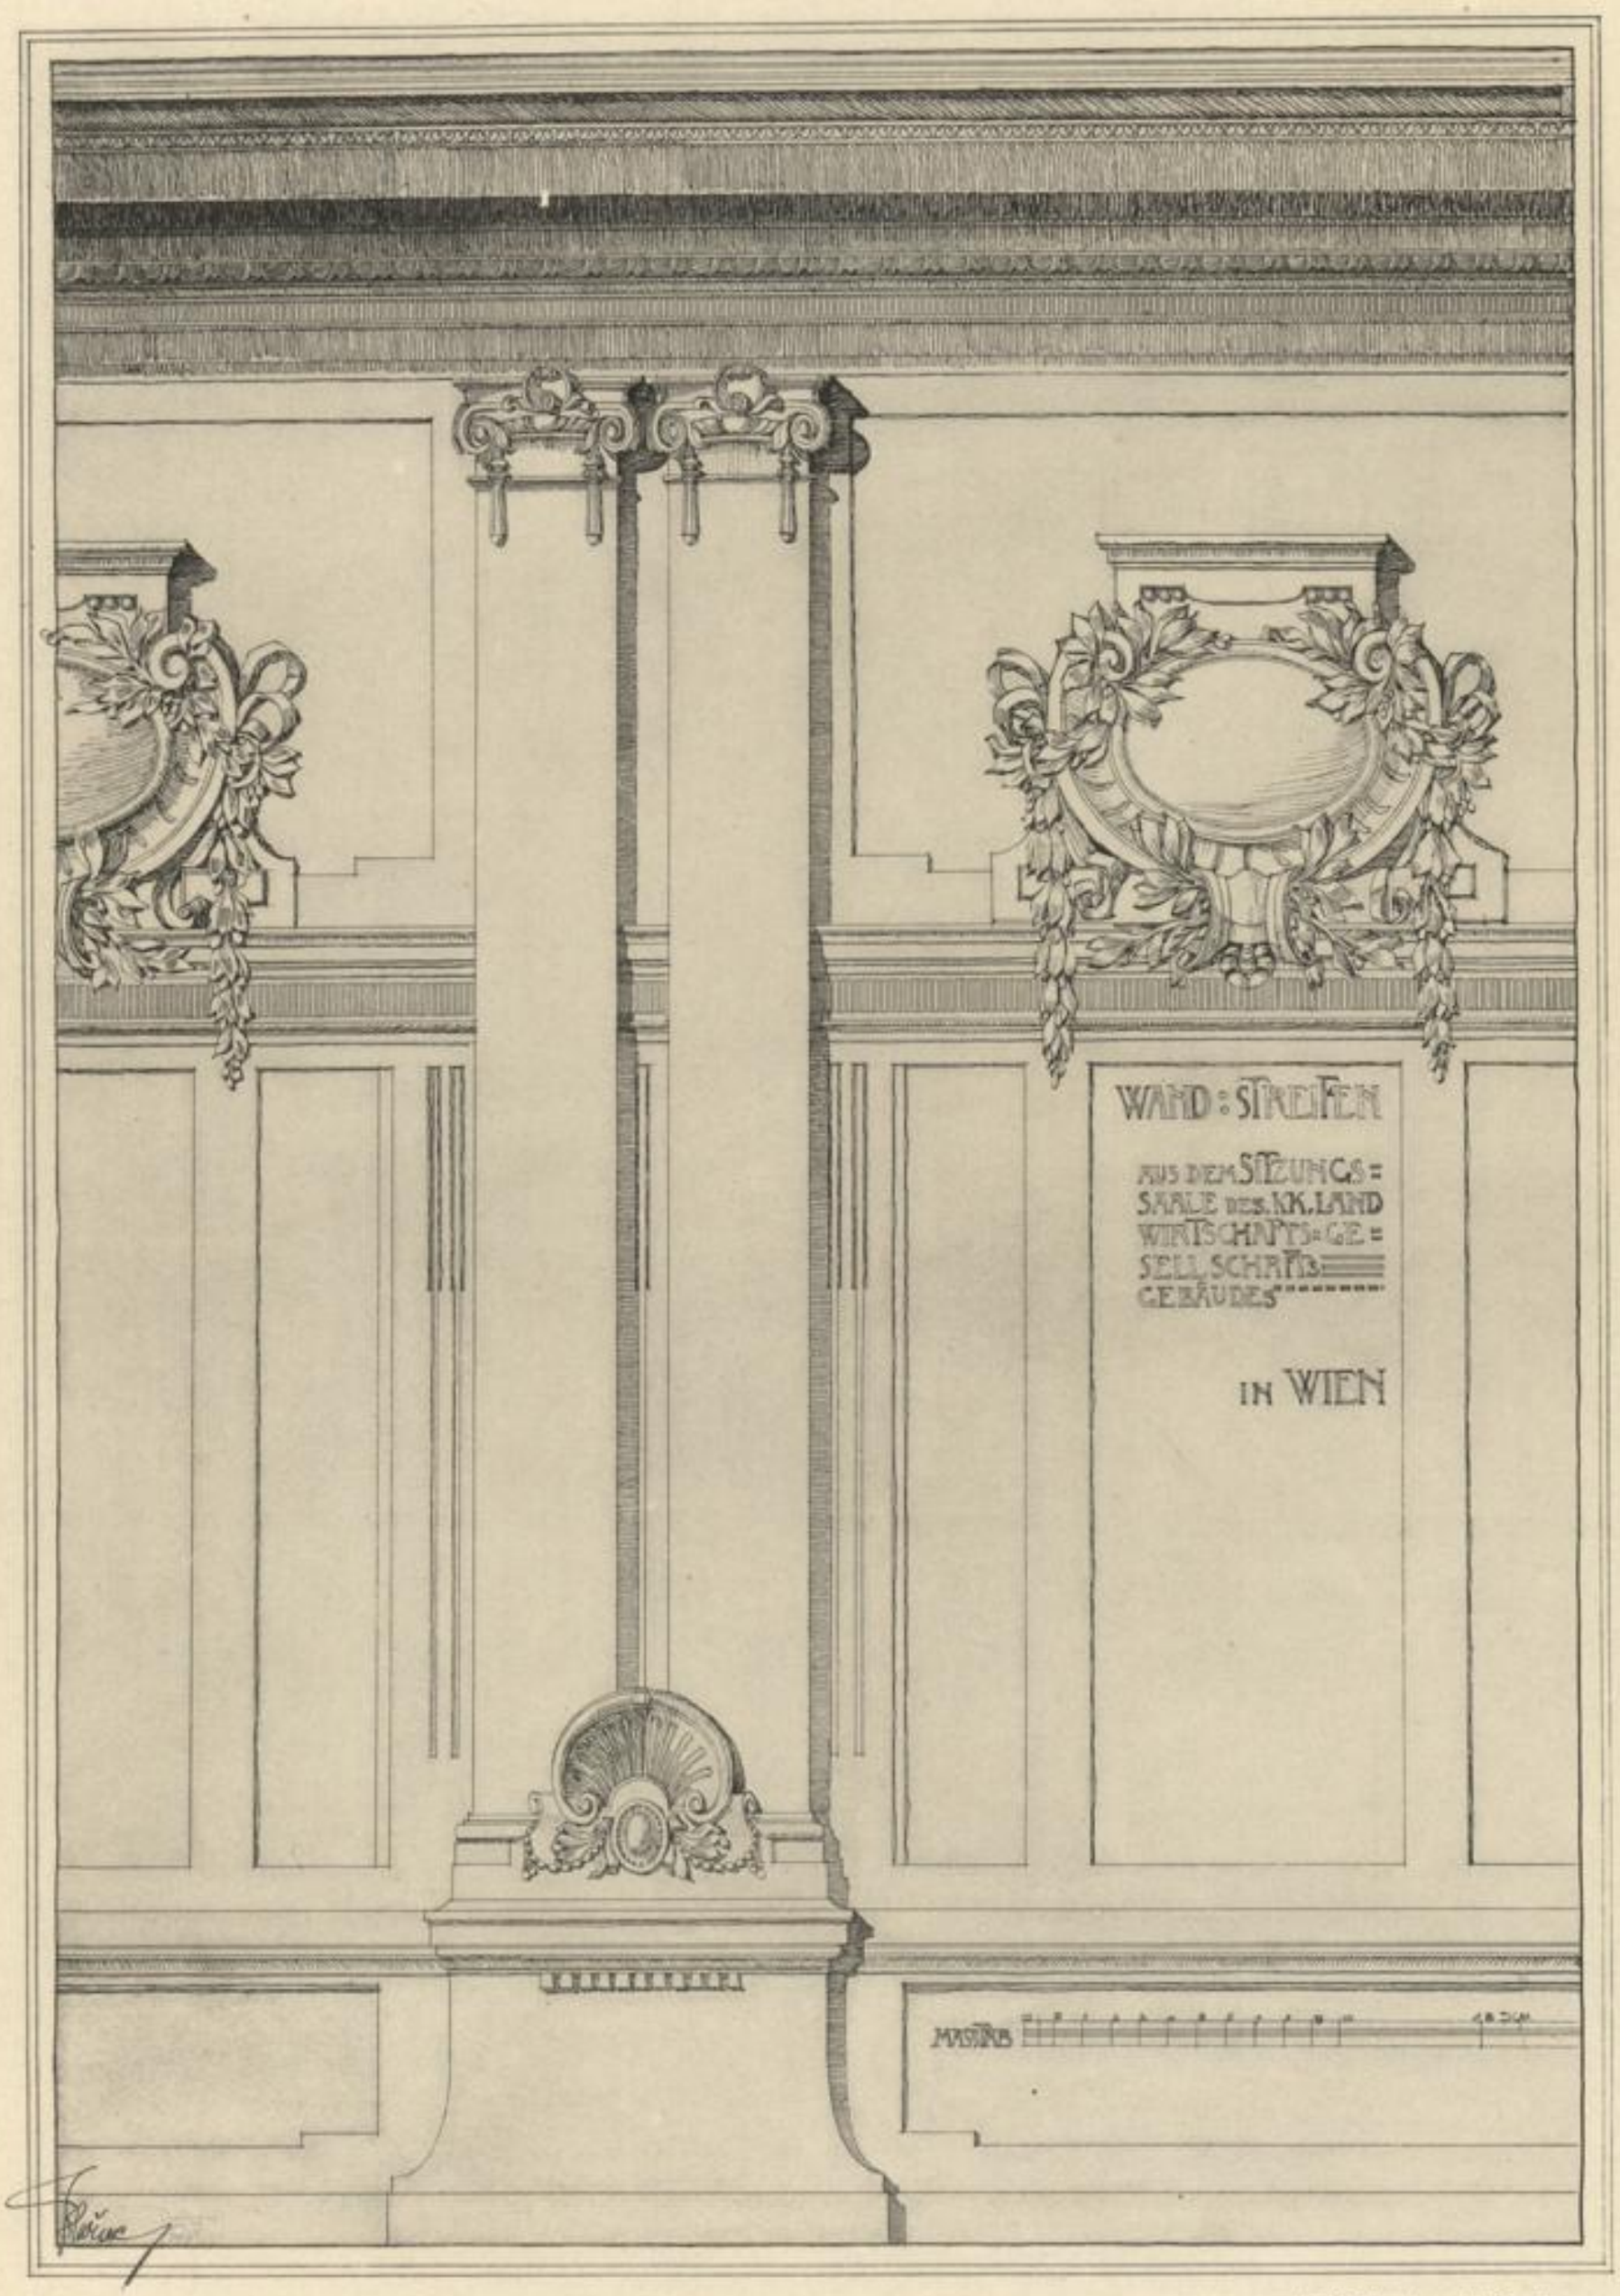

Architekten A. und J. Drexler.

SAAL IM HAUSE SCHAUFLERGASSE 6.

Verlag von Friedr. Wolfrum & Co., Wien u. Leipzig.

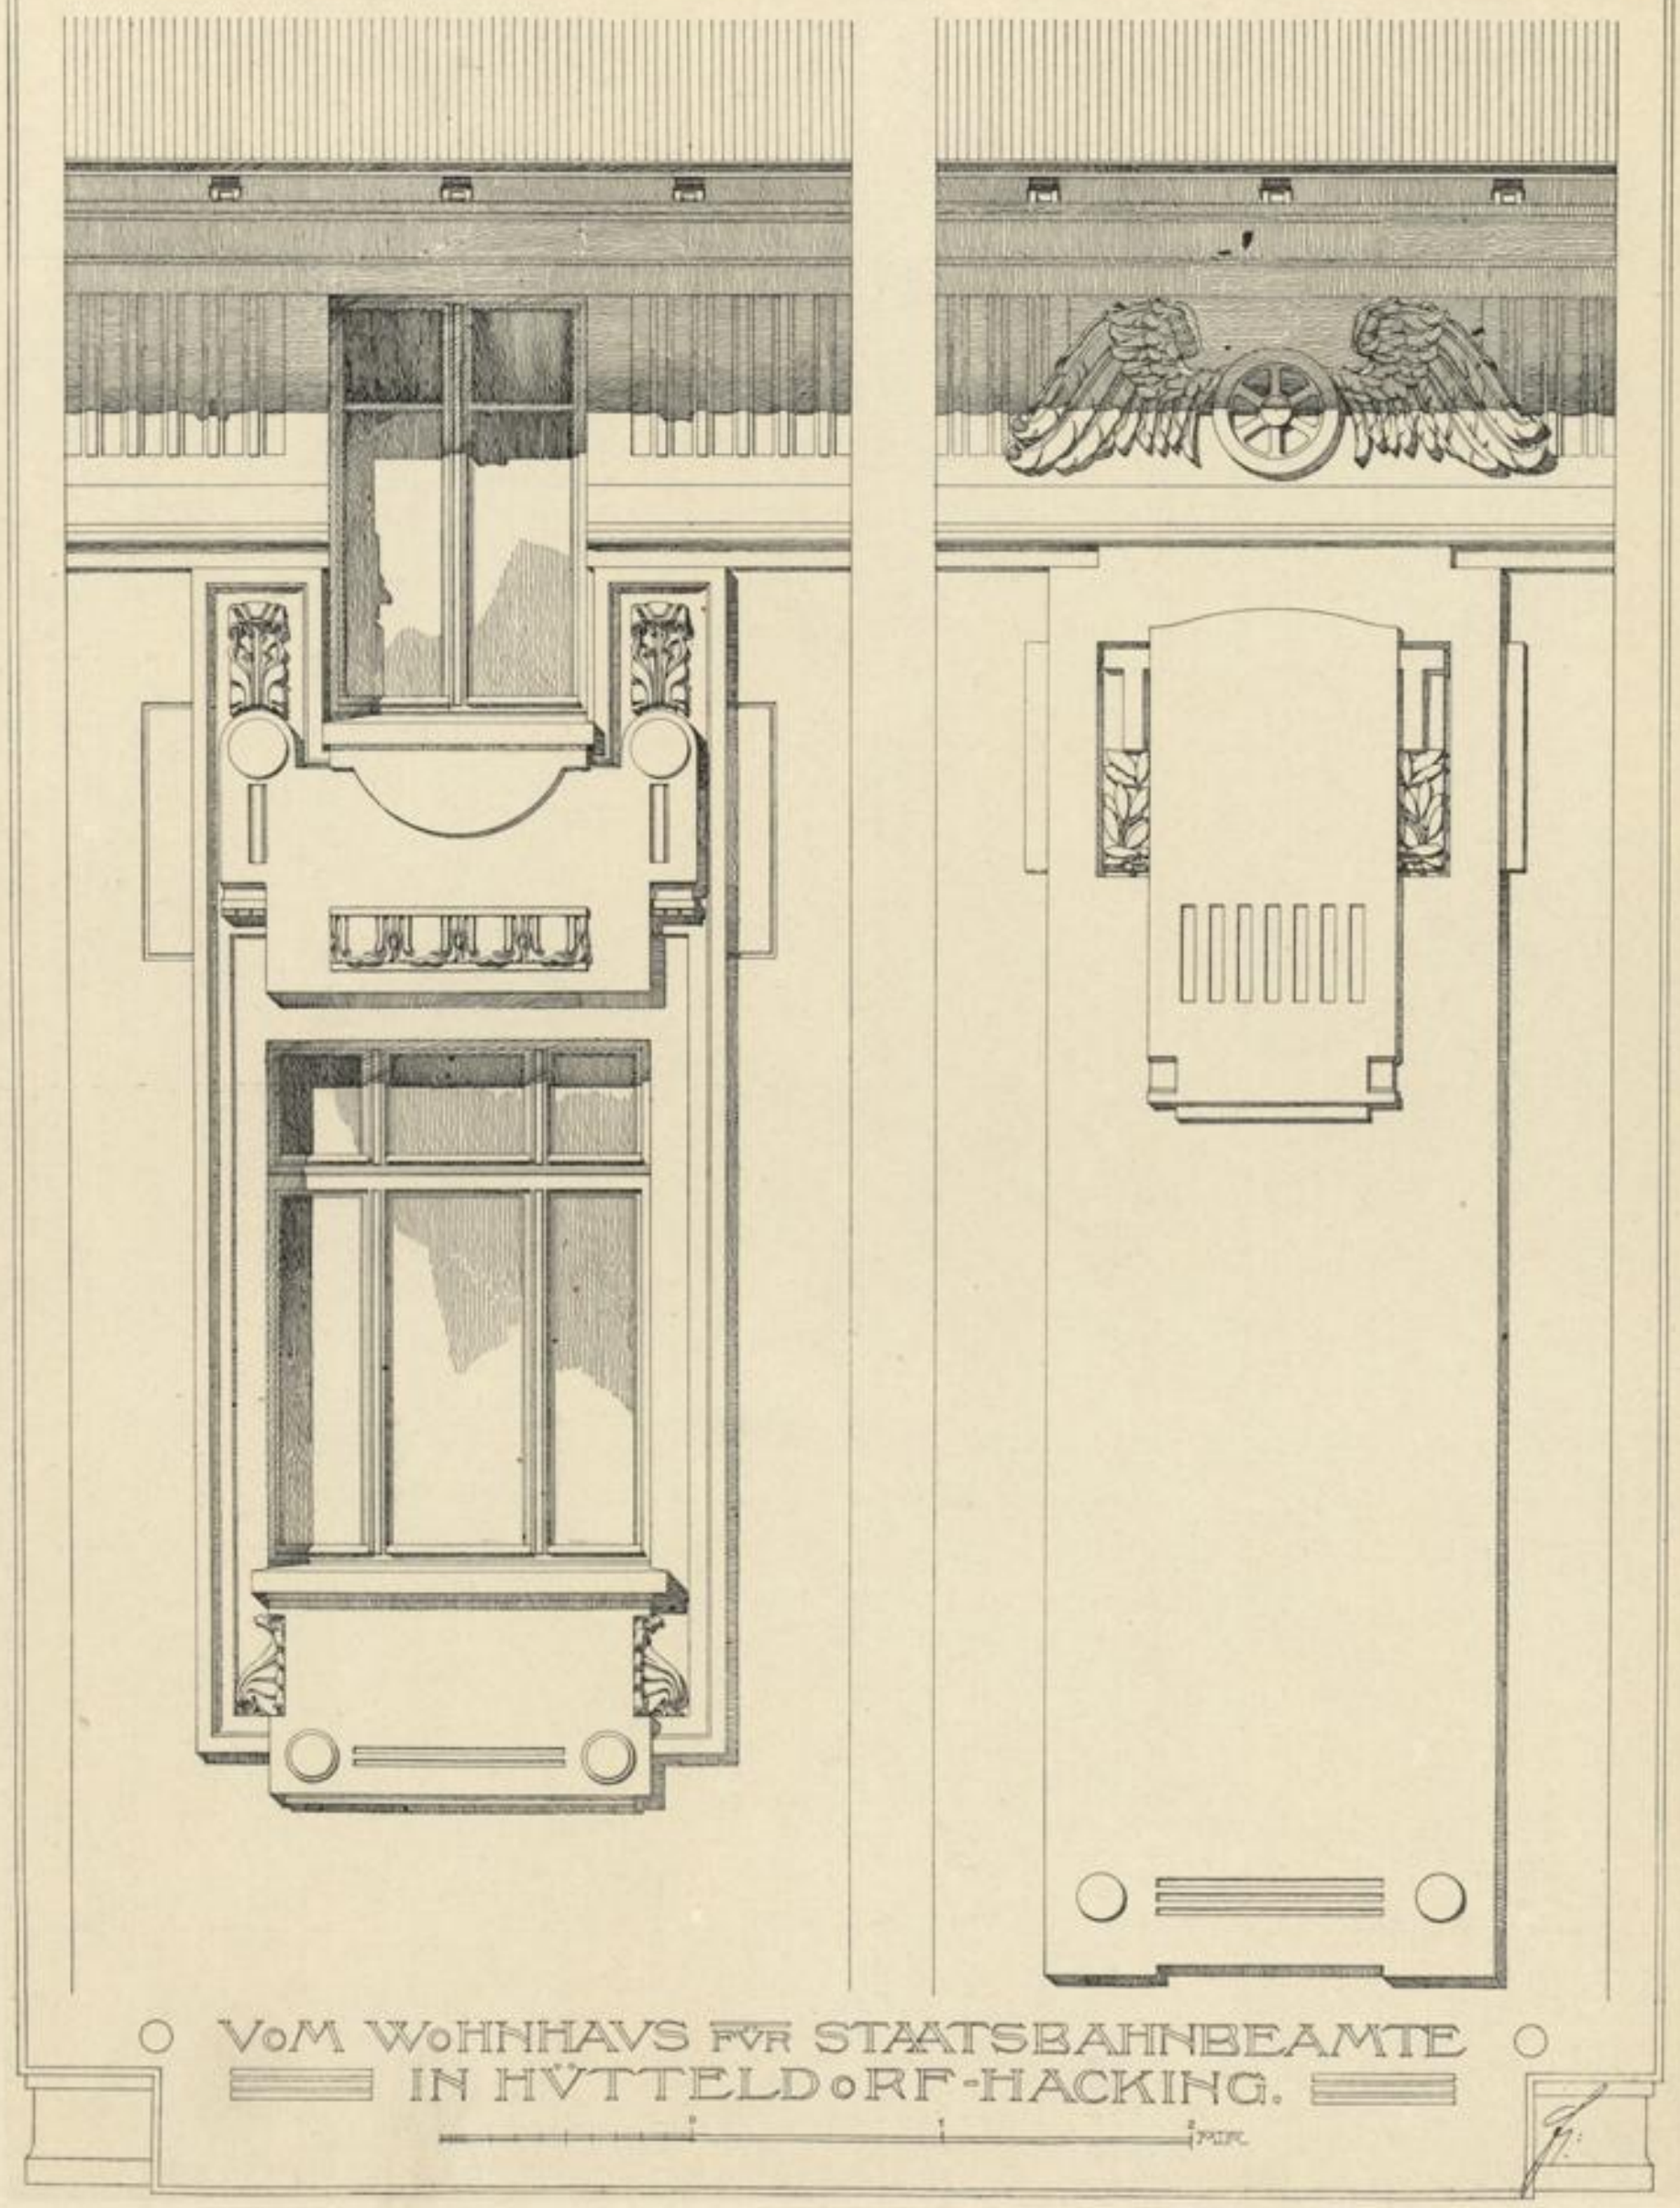

Architekt k. k. Oberbaurath Otto Wagner.

VOM BEAMTEN-WOHNHAUS
DER STATION HÜTTELDORF.

Verlag von Friedr. Wolfrum & Co., Wien u. Leipzig

PFEILER DER FRANZENS-BRÜCKE

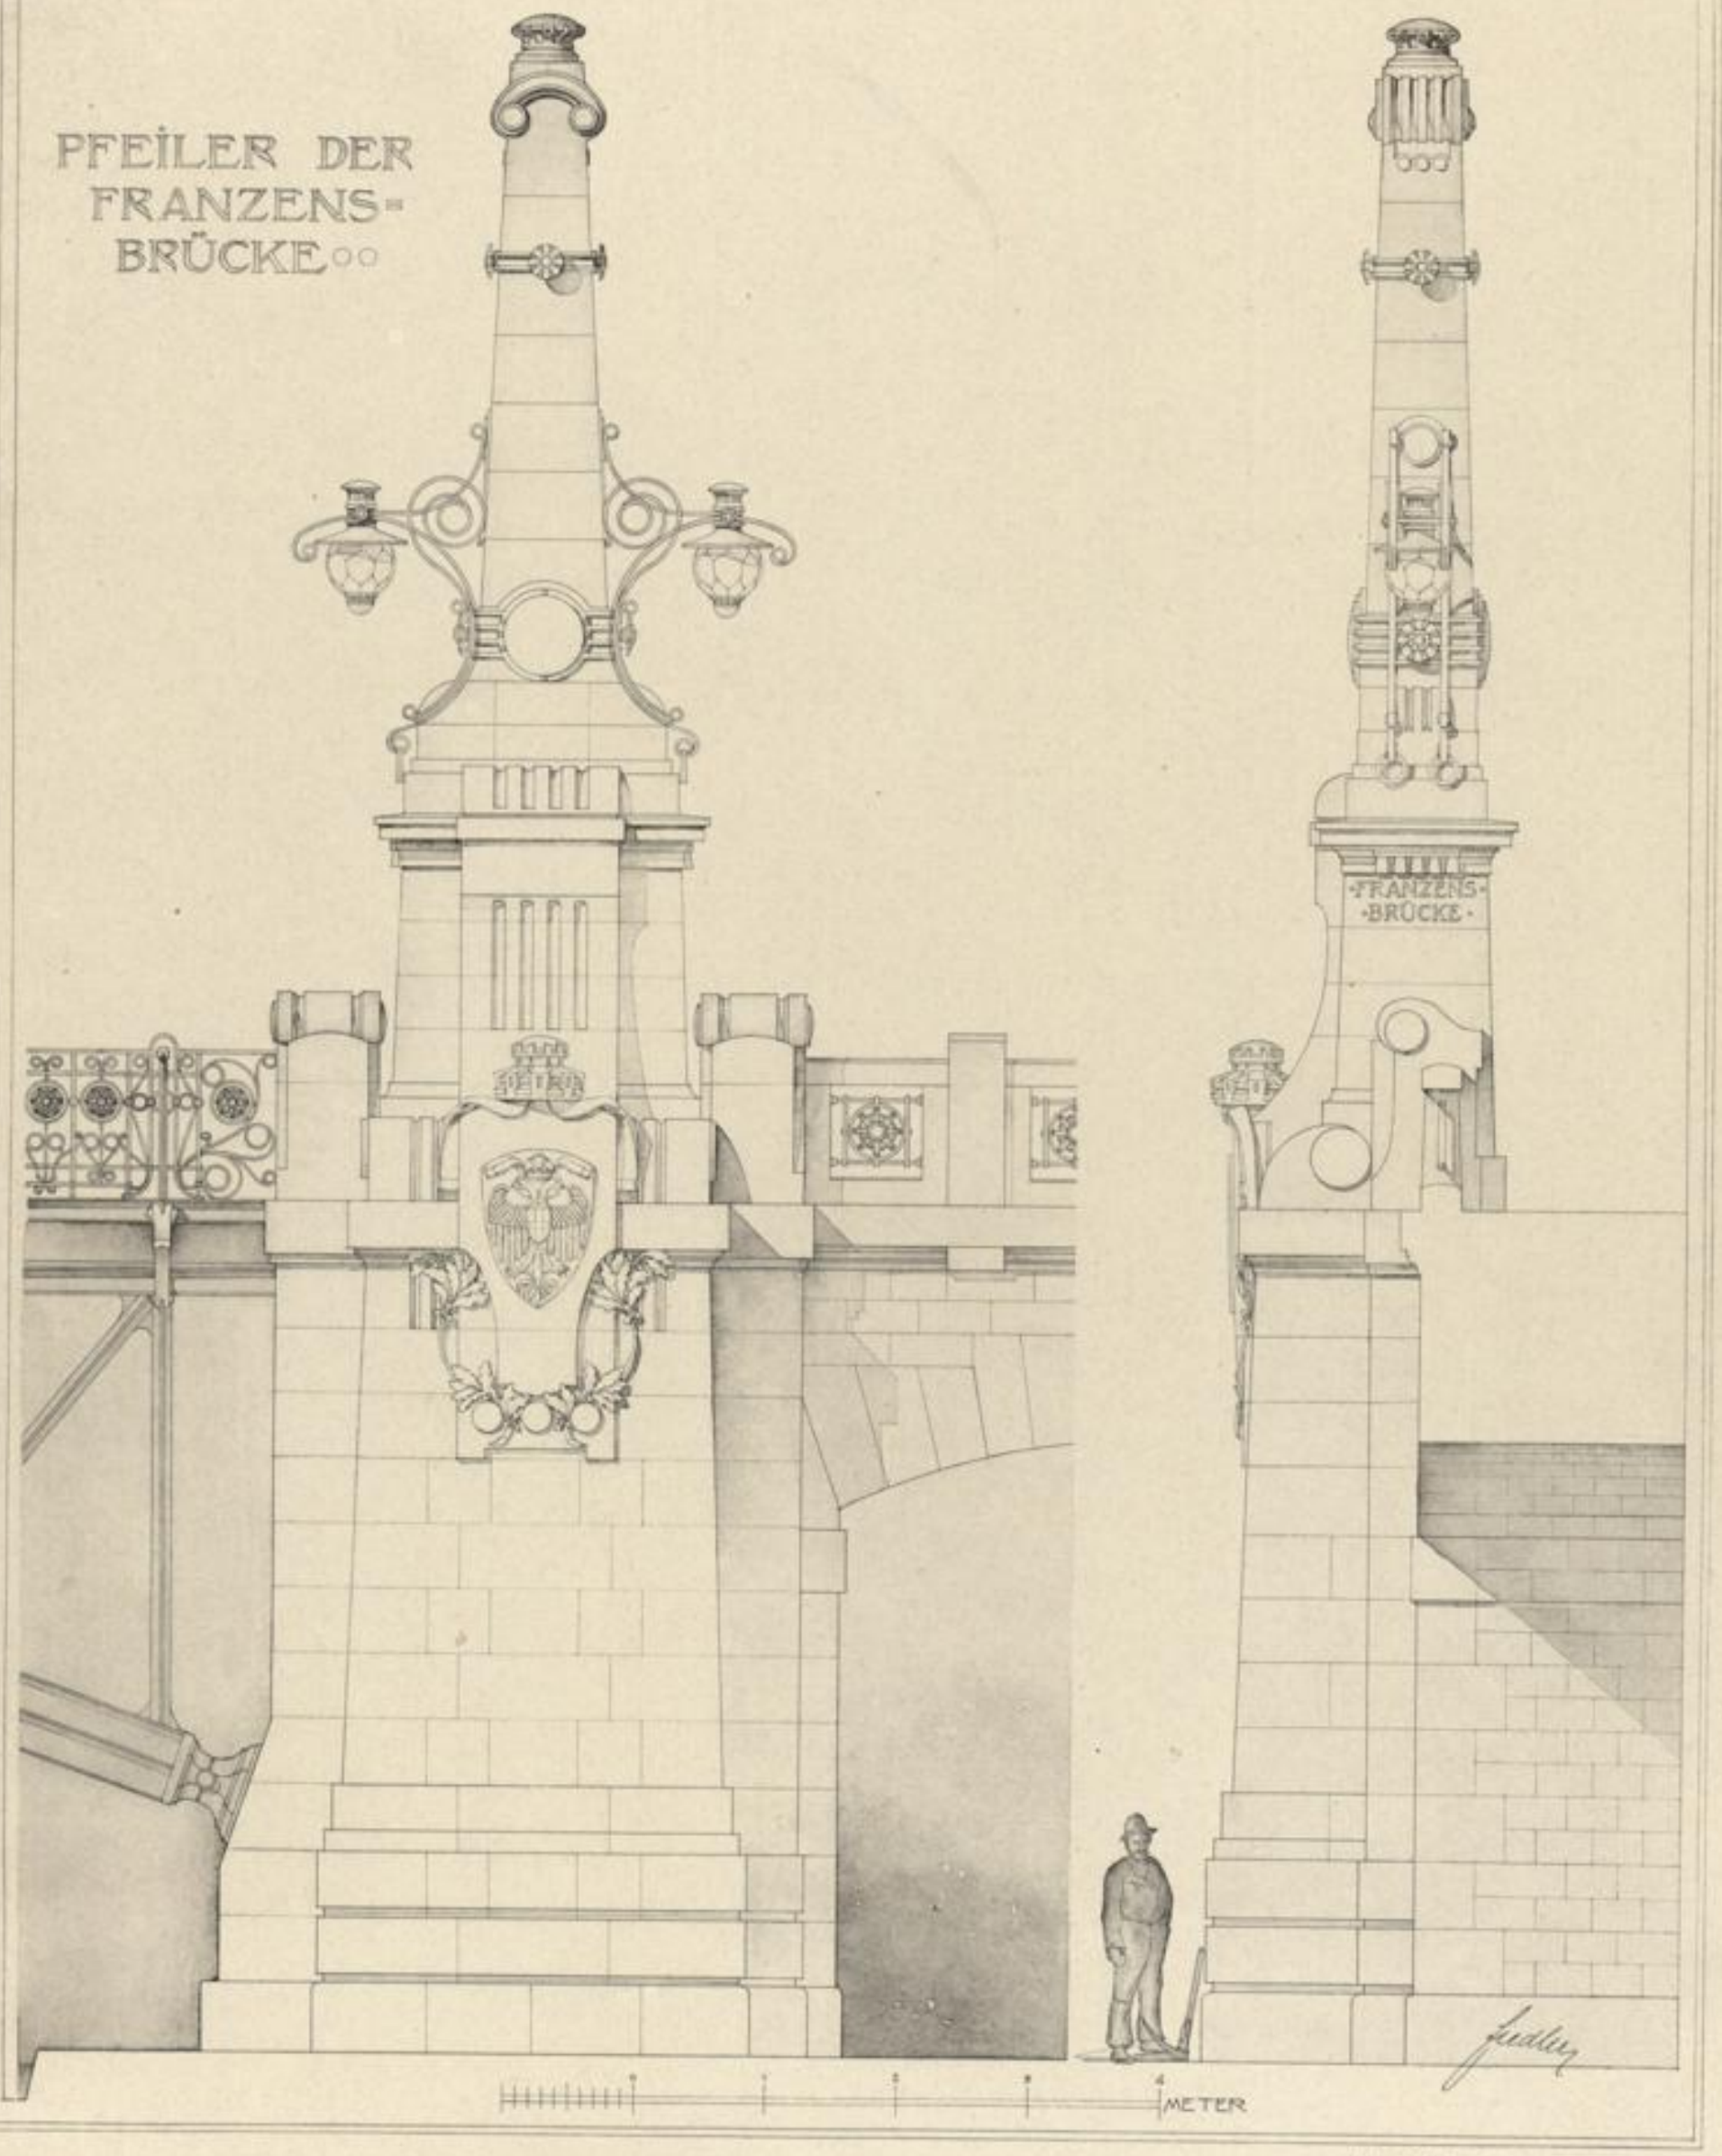

Architekt Franz Freiherr von Krauss.

PFEILER DER FRANZENSBRÜCKE.

Verlag von Friedr. Wolfrum & Co., Wien u. Leipzig.

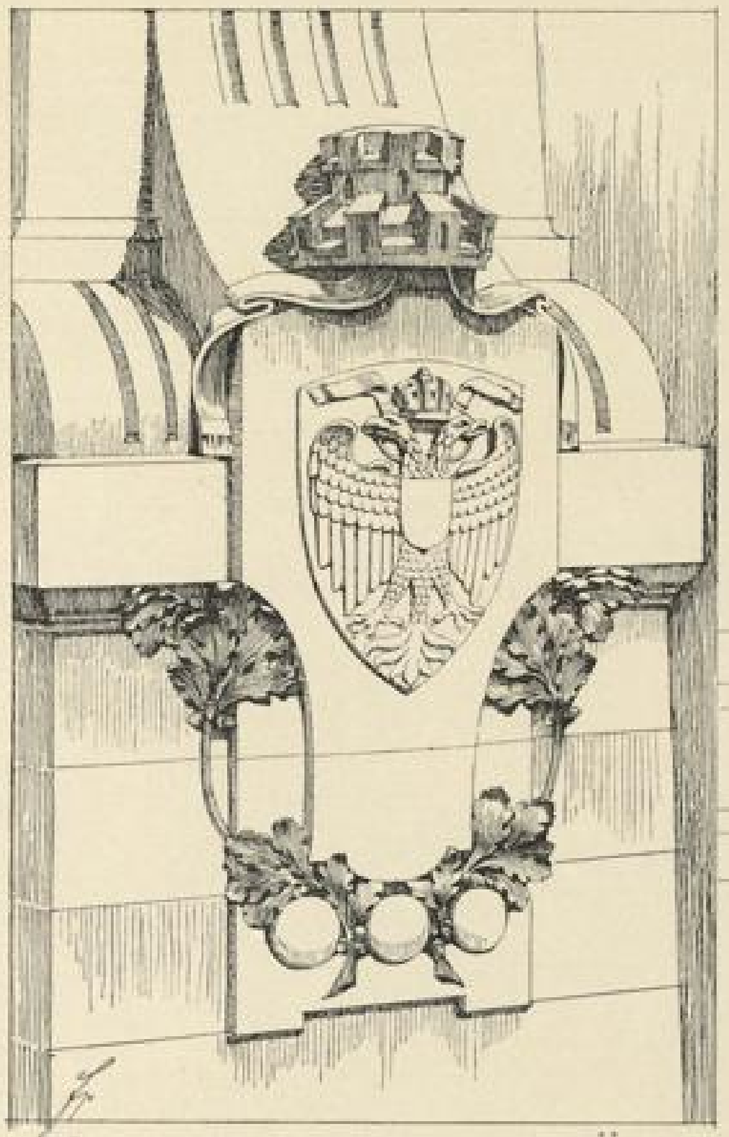

VON DER FRANZENSBRÜCKE

ATTICA KRÖ
NUNG MALDA
LENENSTR.

CARTOUCHEN.

Architekt Franz Freiherr von Krauss.

Architekt Wilhelm Jelinek.

Bildhauer O. Schimkowitz.

Verlag von Friedr. Wolfrum & Co., Wien u. Leipzig.

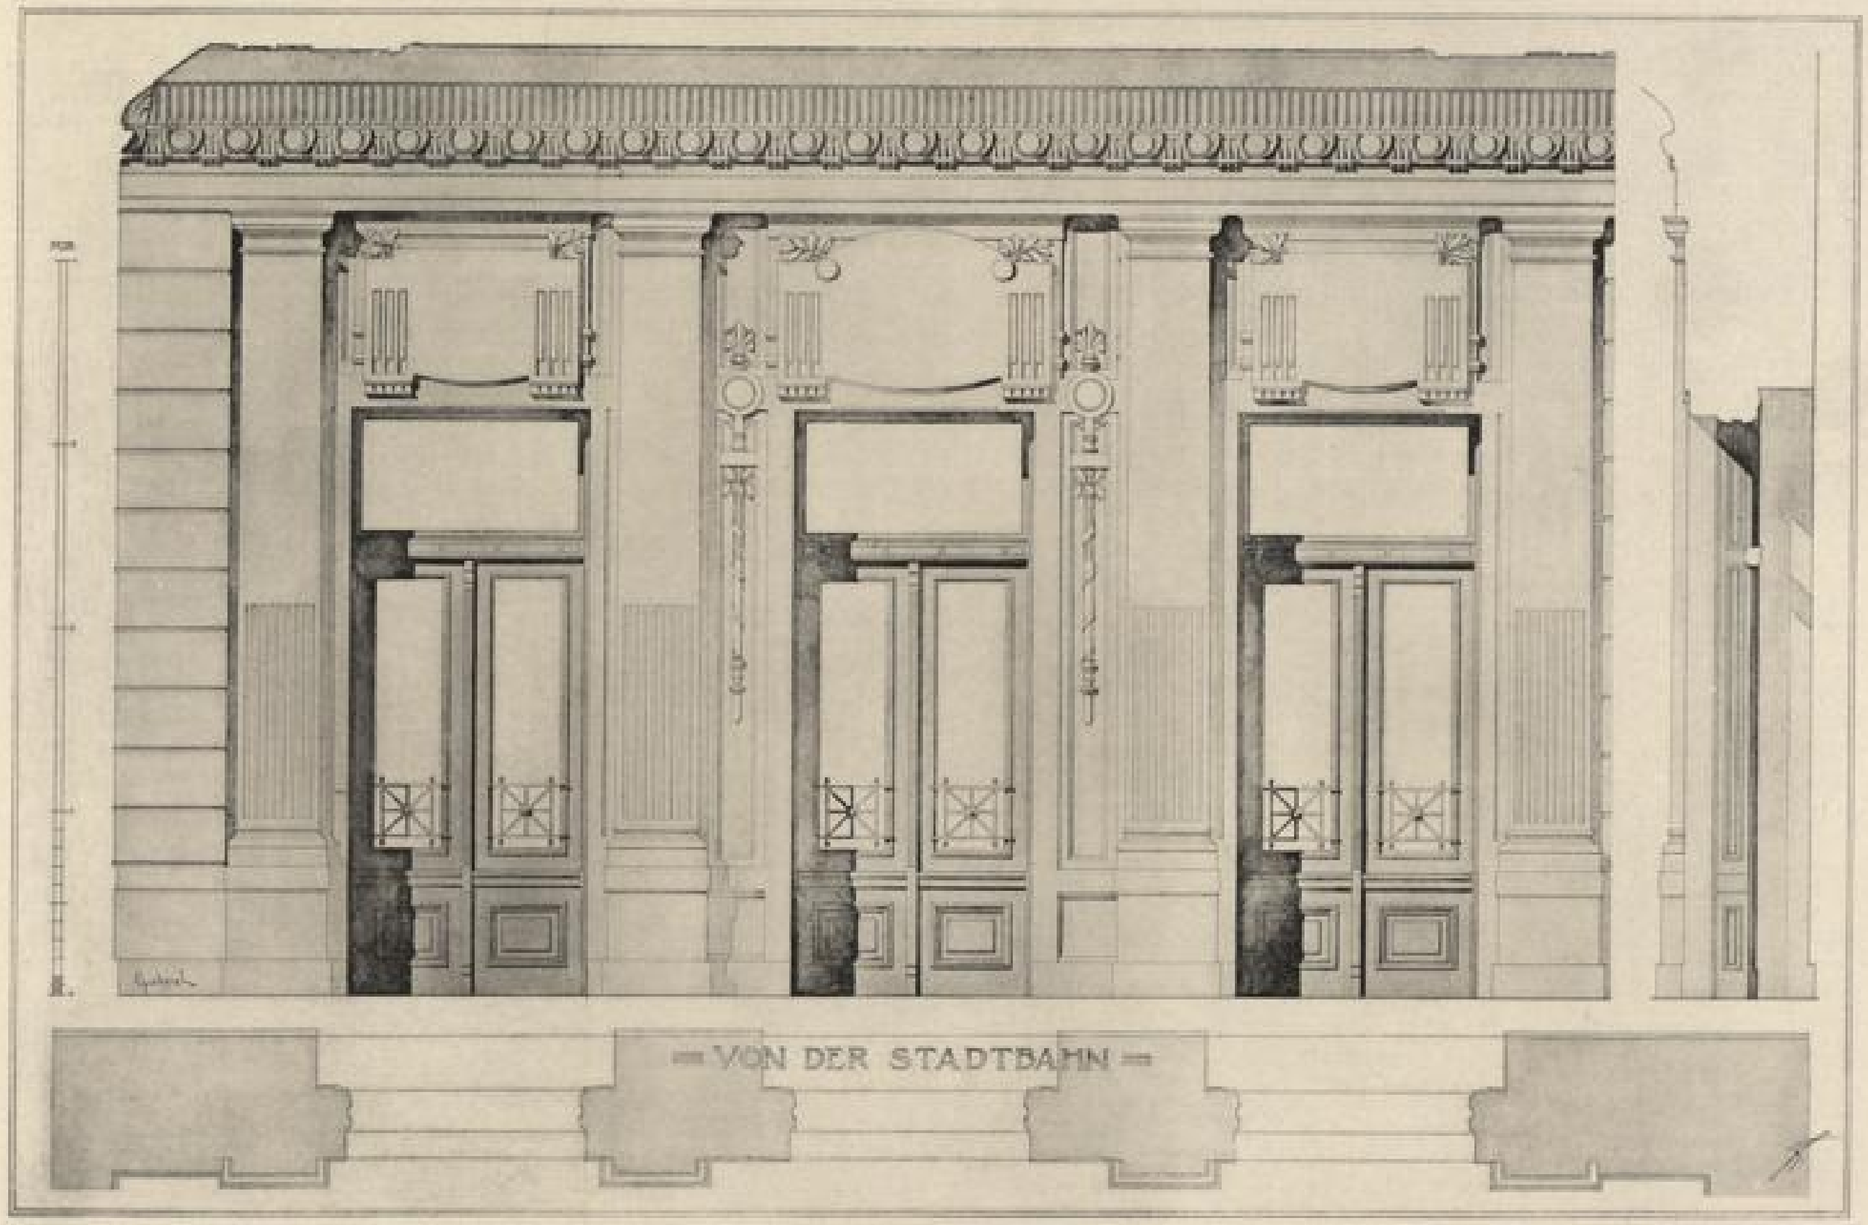

Architekt k. k. Oberbaurath Otto Wagner.

WARTESAAL DER STATION
HÜTTELDORF-HACKING.

Verlag von Friedr. Wolfrum & Co., Wien u. Leipzig

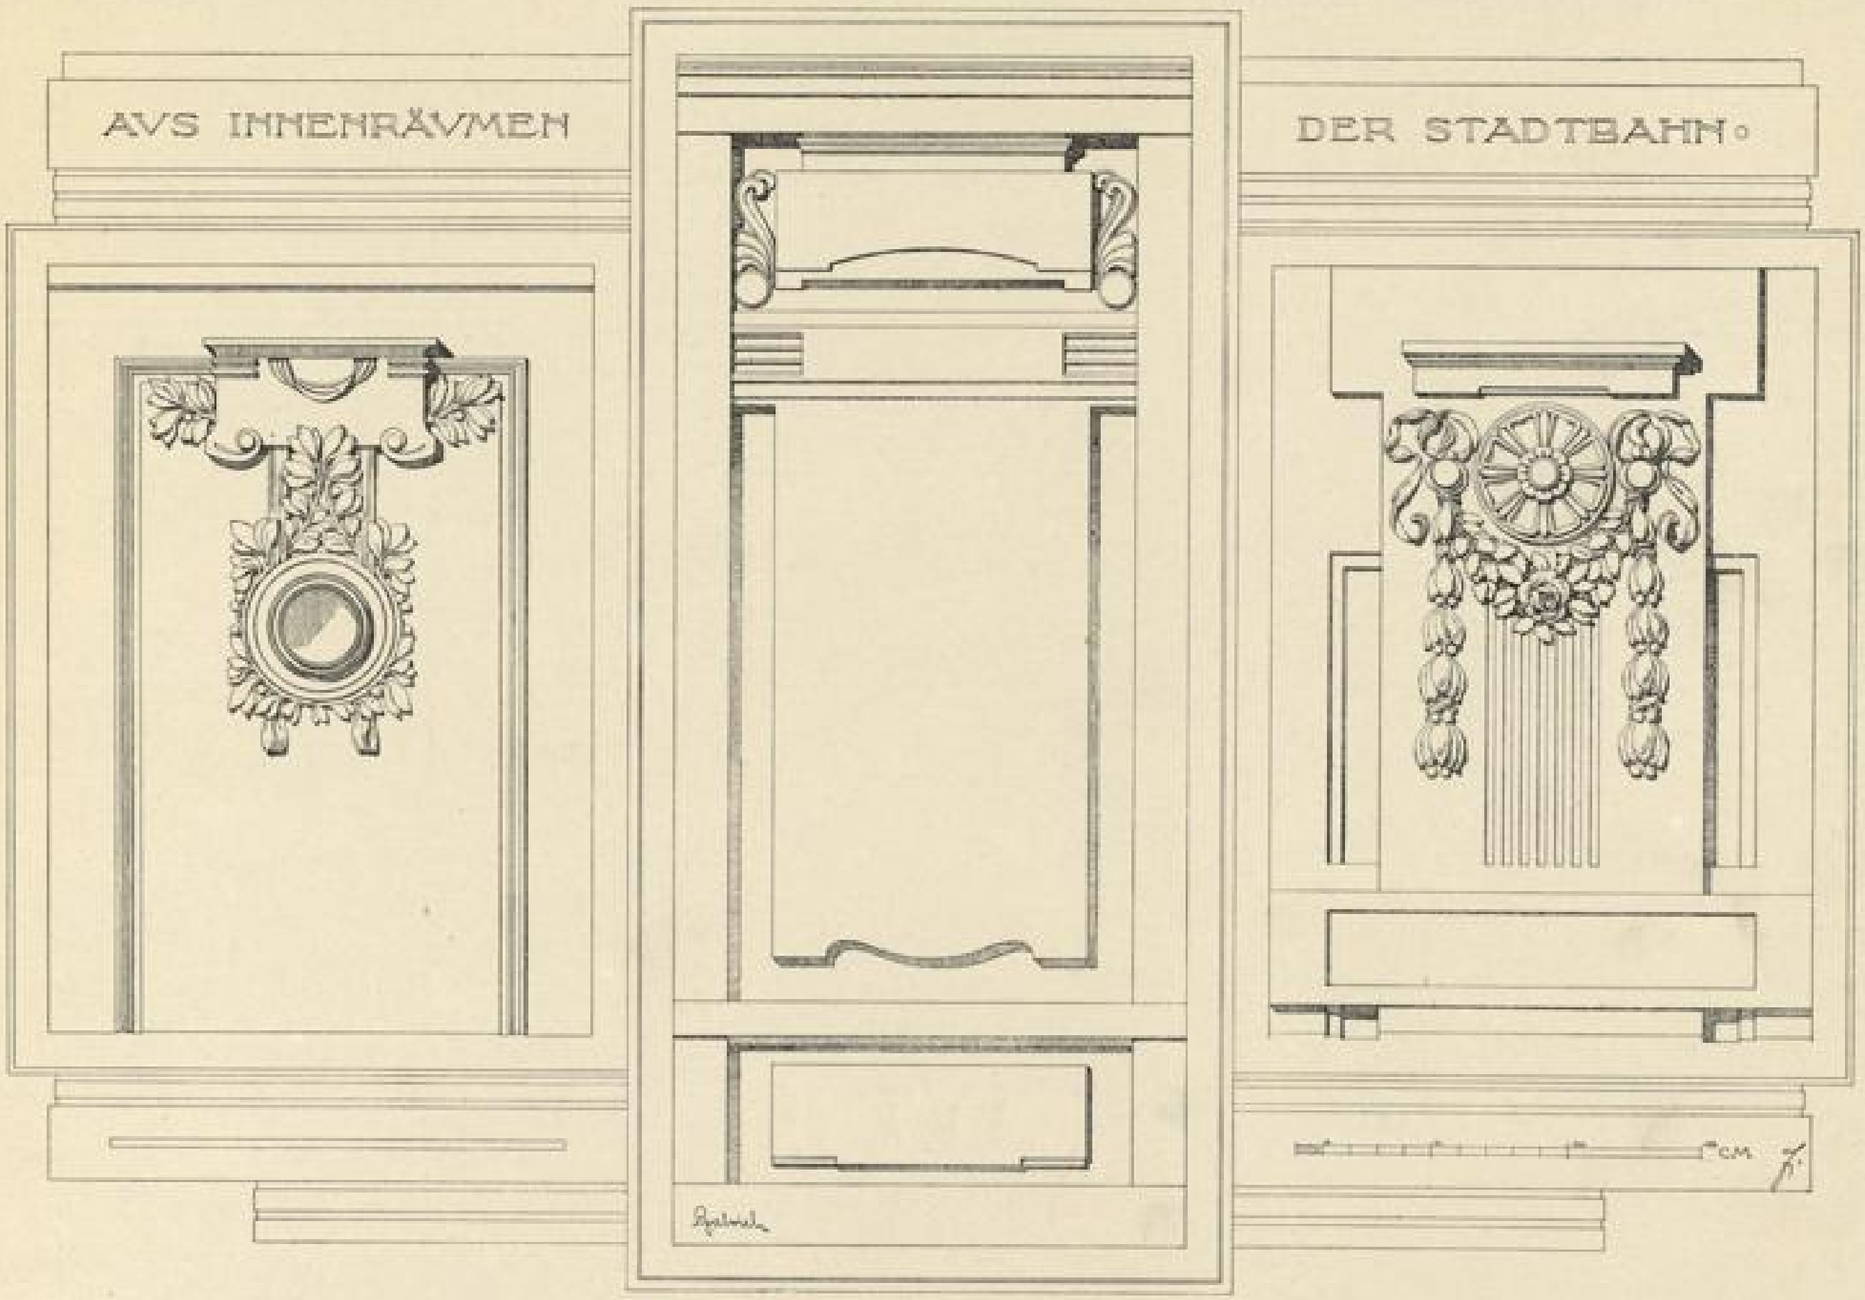

WANDZIERUNGEN IN
STADTBAHNSTATIONEN.

Architekt k. k. Oberbaurath Otto Wagner.

Verlag von Friedr. Wolfrum & Co., Wien u. Leipzig.

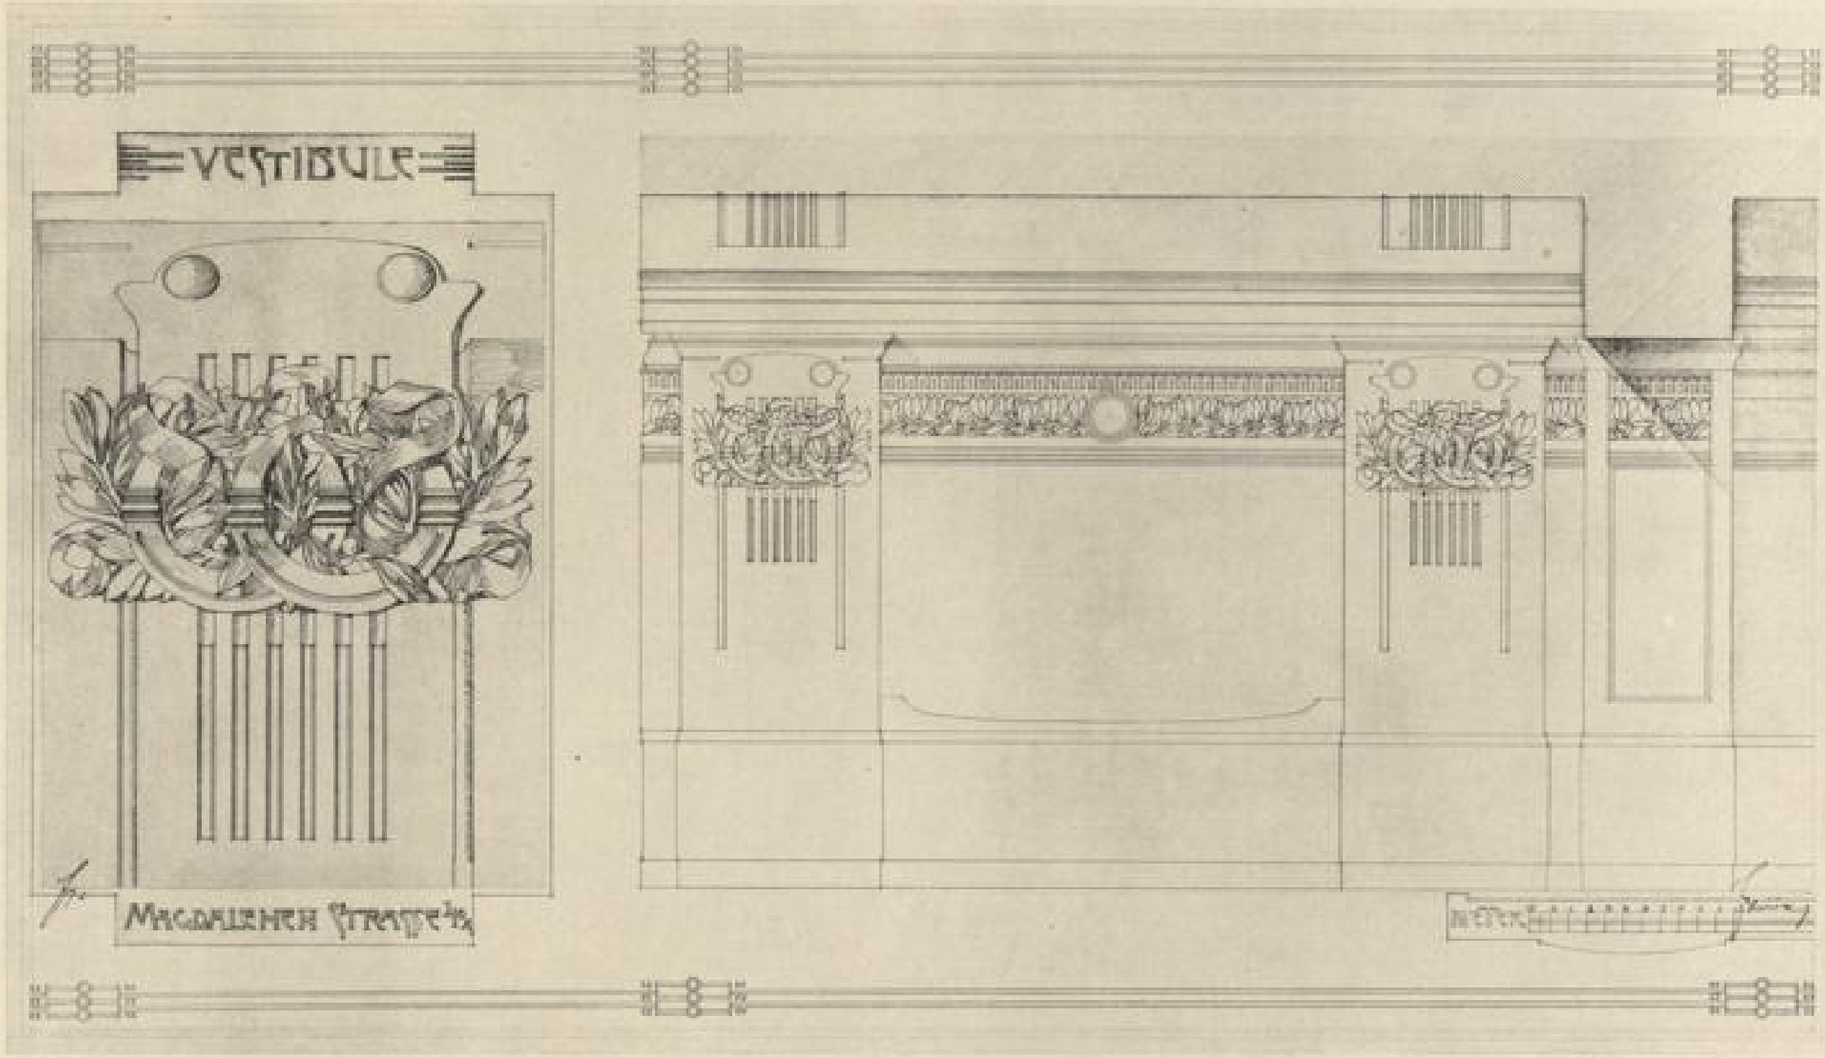

Architekt k. k. Oberbaurath Otto Wagner.

VESTIBULE IM HAUSE
MAGDALENENSTRASSE 40a.

Verlag von Friedr. Wolfrum & Co., Wien u. Leipzig

Architekt Wilhelm Jelinek.

THOR VOM HAUSE
FRANKENBERGGASSE 12.

Verlag von Friedr. Wolfrum & Co., Wien u. Leipzig.

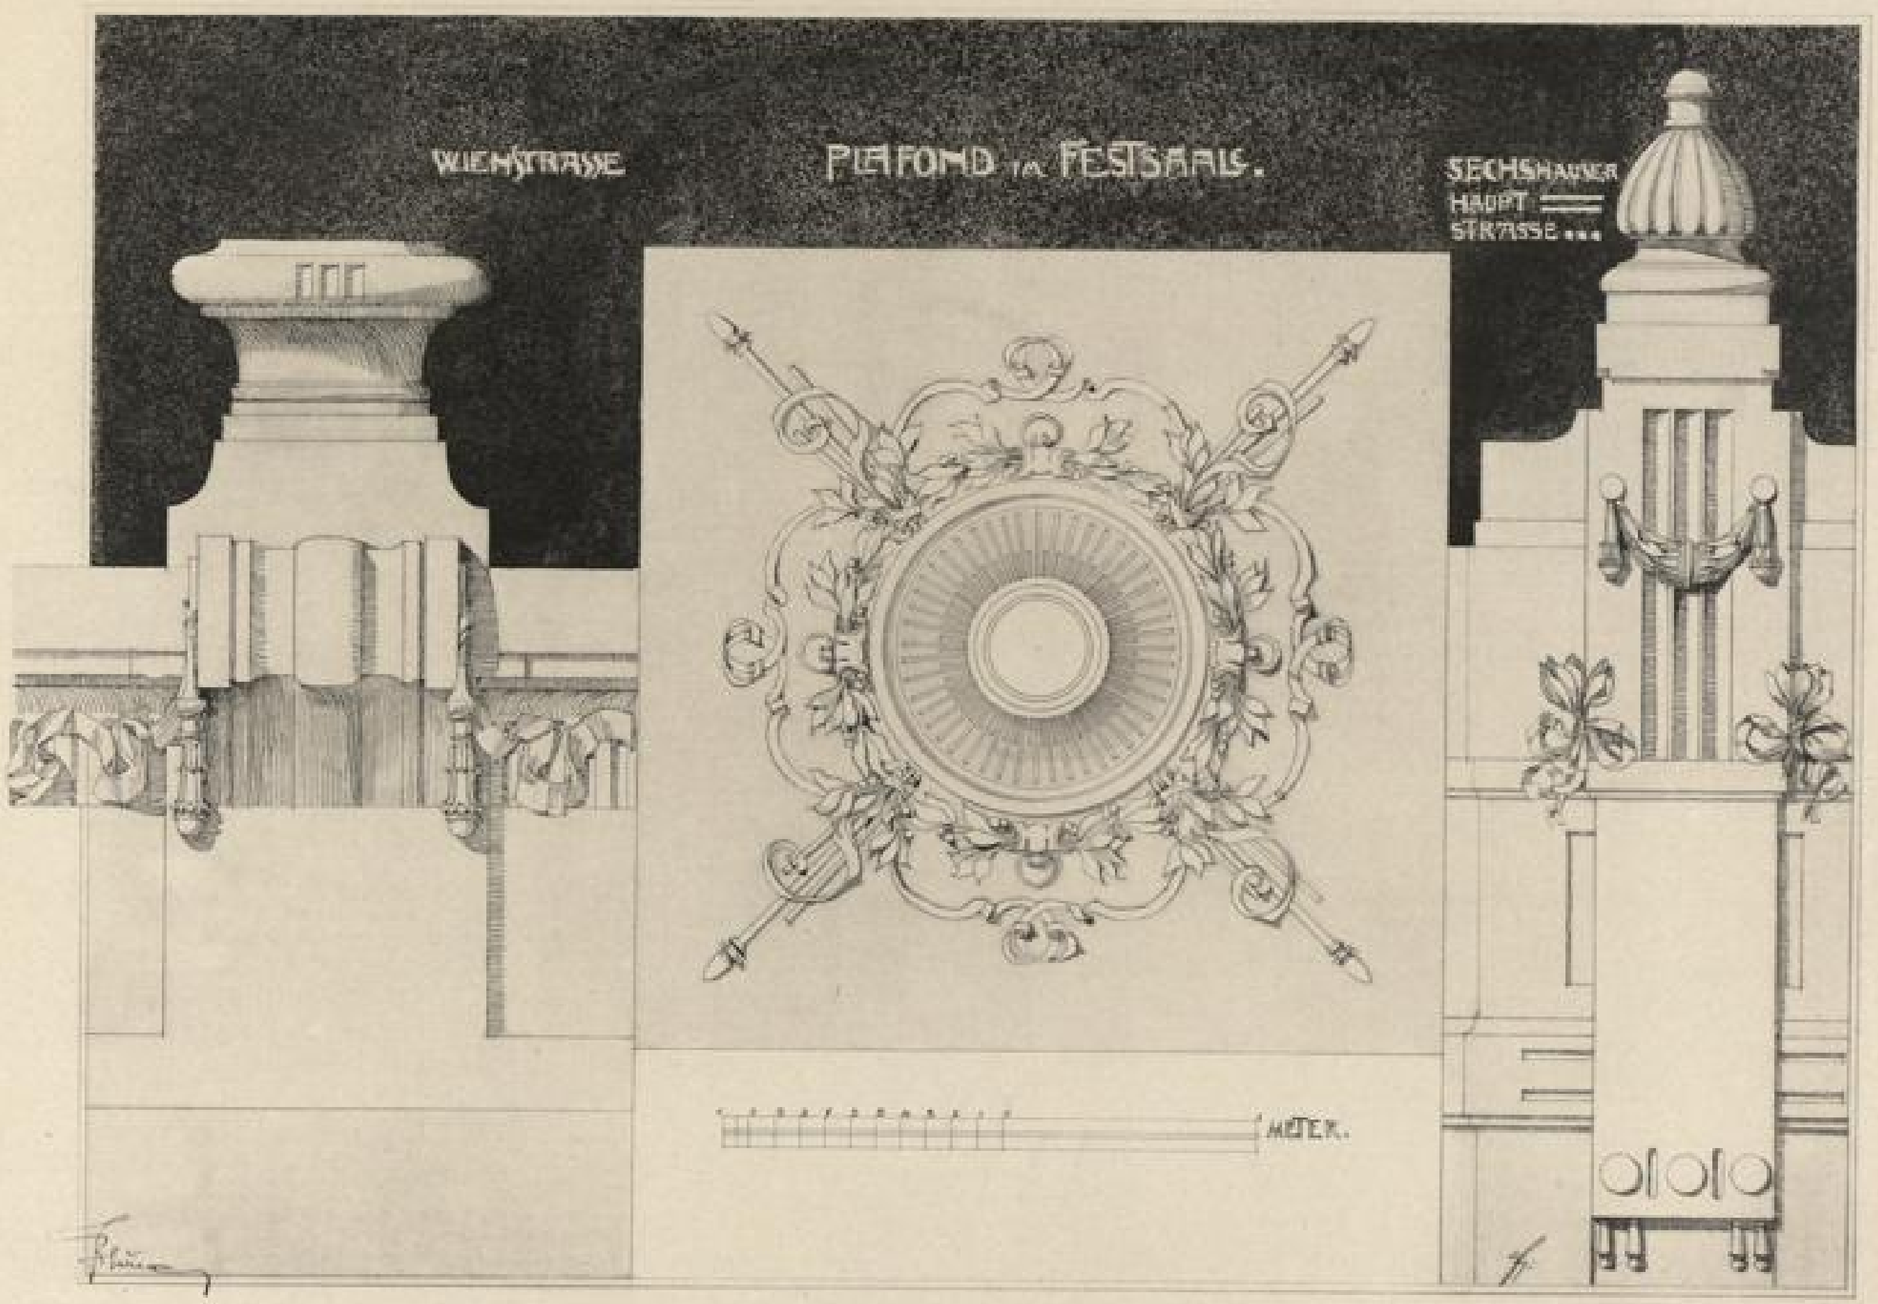

PLAFONDROSETTE UND FAÇADENDETAIL.

Architekten A. und J. Drexler.

FAÇADENDETAIL.

Architekt Frz. Zeller.

Verlag von Friedr. Wolfrum & Co., Wien u. Leipzig.

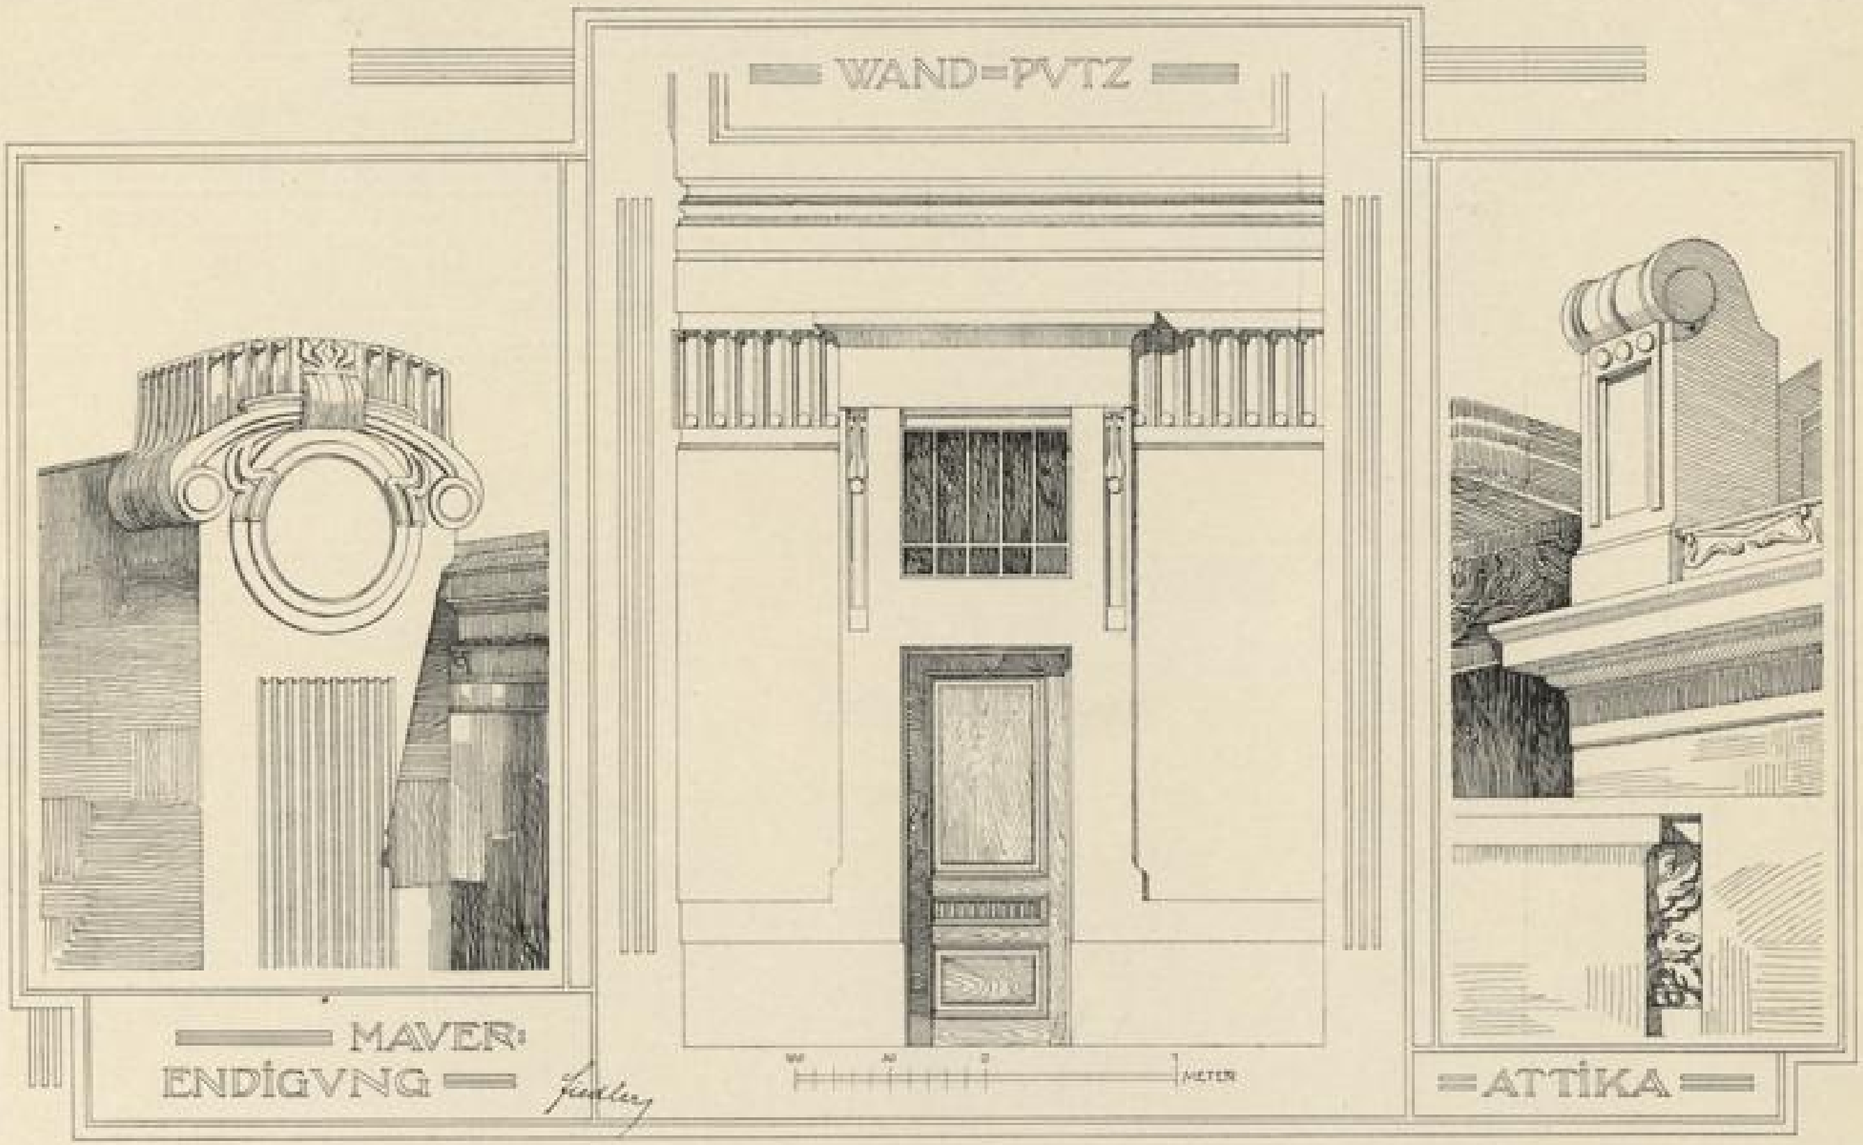

Architekt k. k. Oberbaurath Otto Wagner.

DETAILS VON STADTBAHNBAUTEN.

Verlag von Friedr. Wolfrum & Co., Wien u. Leipzig.

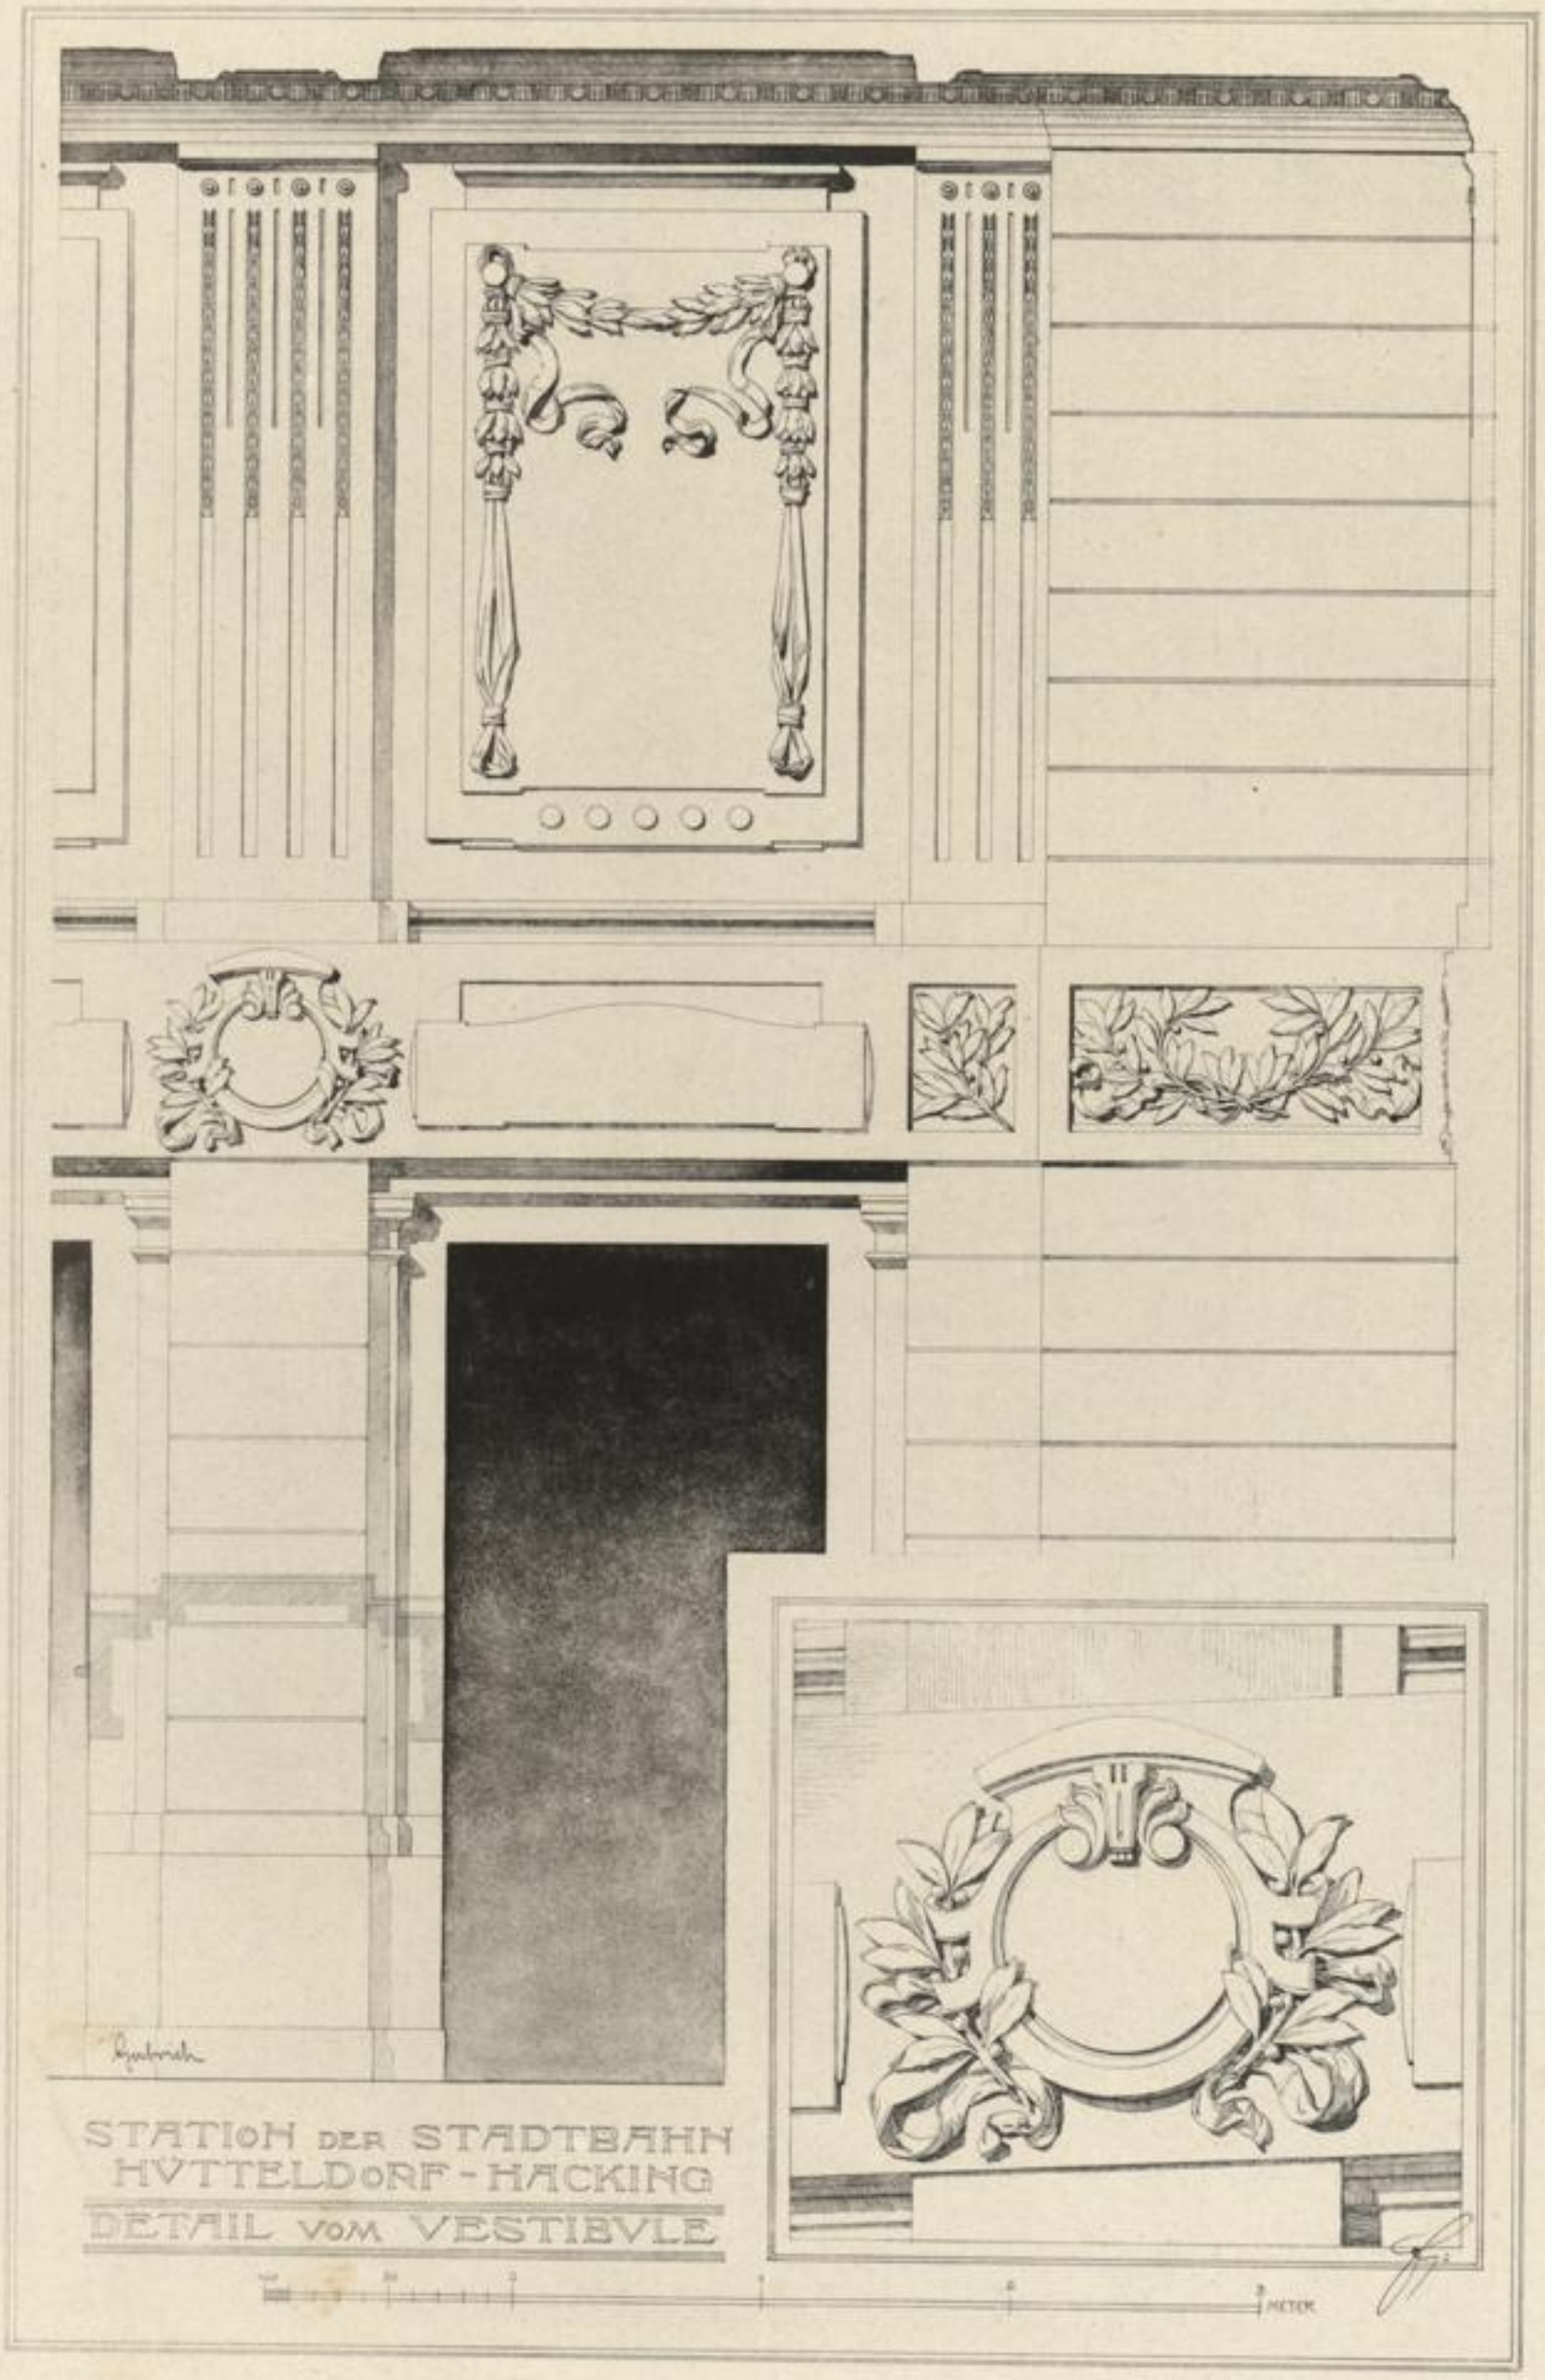

Architekt k. k. Oberbaurath Otto Wagner.

DETAILS IM INNERN
DER STATION HÜTTELDORF.

Verlag von Friedr. Wolfrum & Co., Wien u. Leipzig.

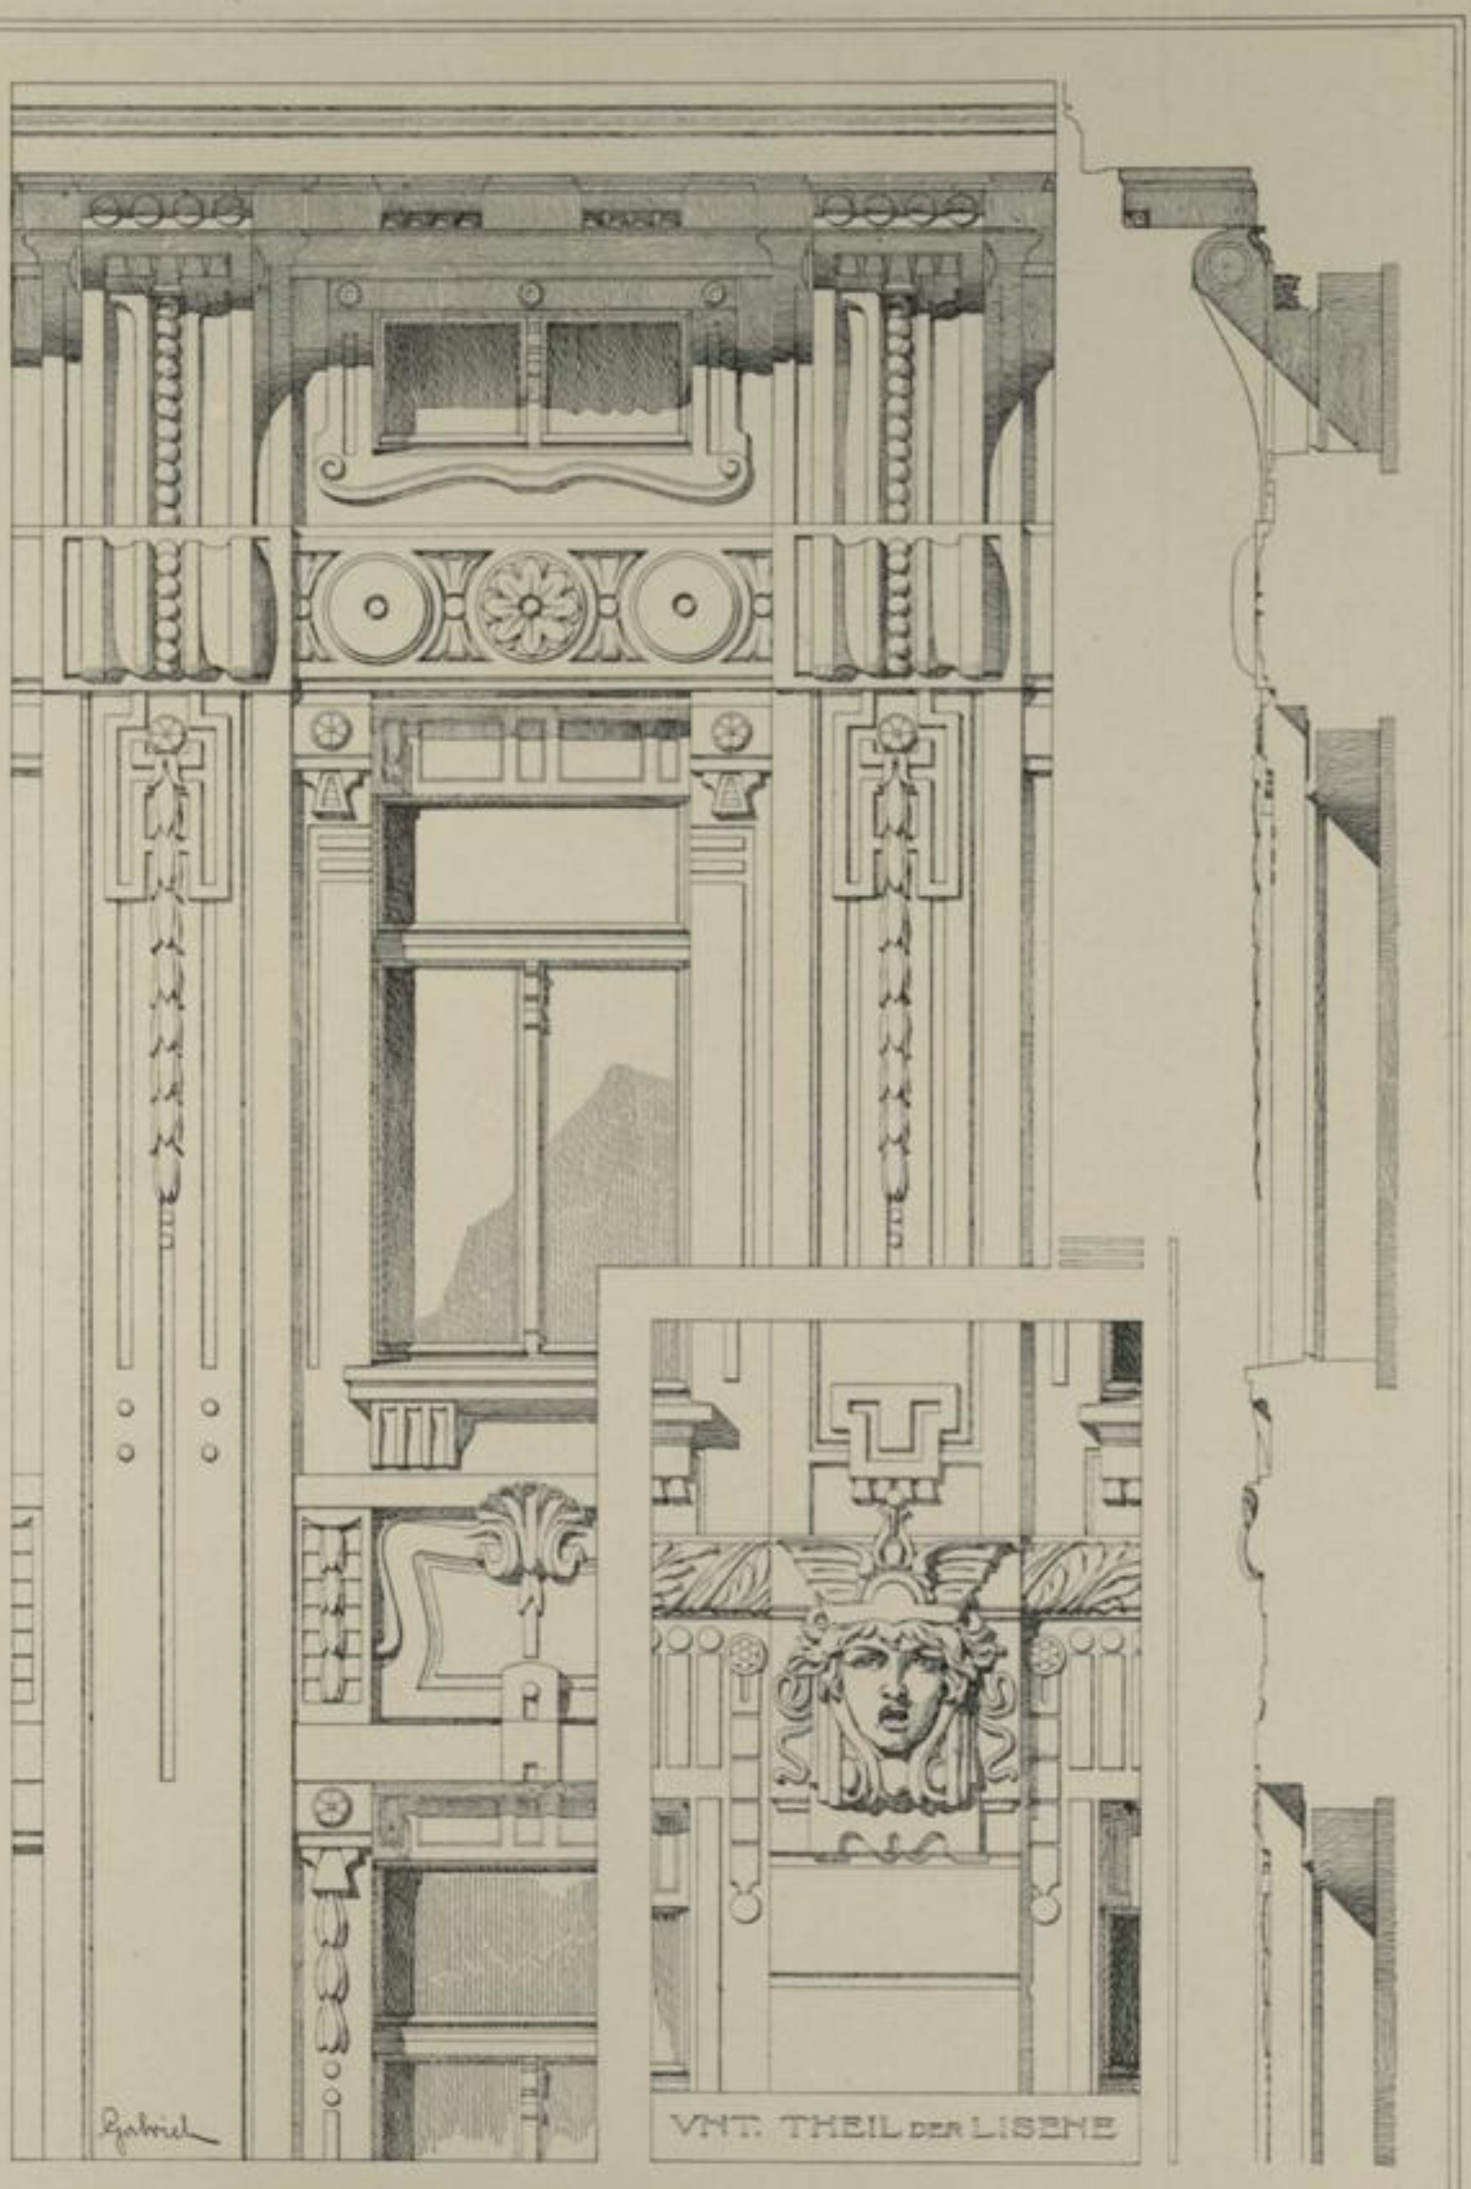

Architekt R. Zaufal.

DETAILS VOM HAUSE
WEISSGÄRBERSTRASSE 19.

Verlag von Friedr. Wolfrum & Co., Wien u. Leipzig.

Wiener Stadt-Bibliothek.
d 76637 D
III/12.
637

DAS DETAIL IN DER MODERNEN ARCHITEKTUR.

SERIE I: EINZELHEITEN NEUER WIENER BAUTEN.

VON **L. FIEDLER,** ARCHITEKT.

LIEFERUNG 5

VERLAG VON **FRIEDR. WOLFRUM & Co.** WIEN UND LEIPZIG.

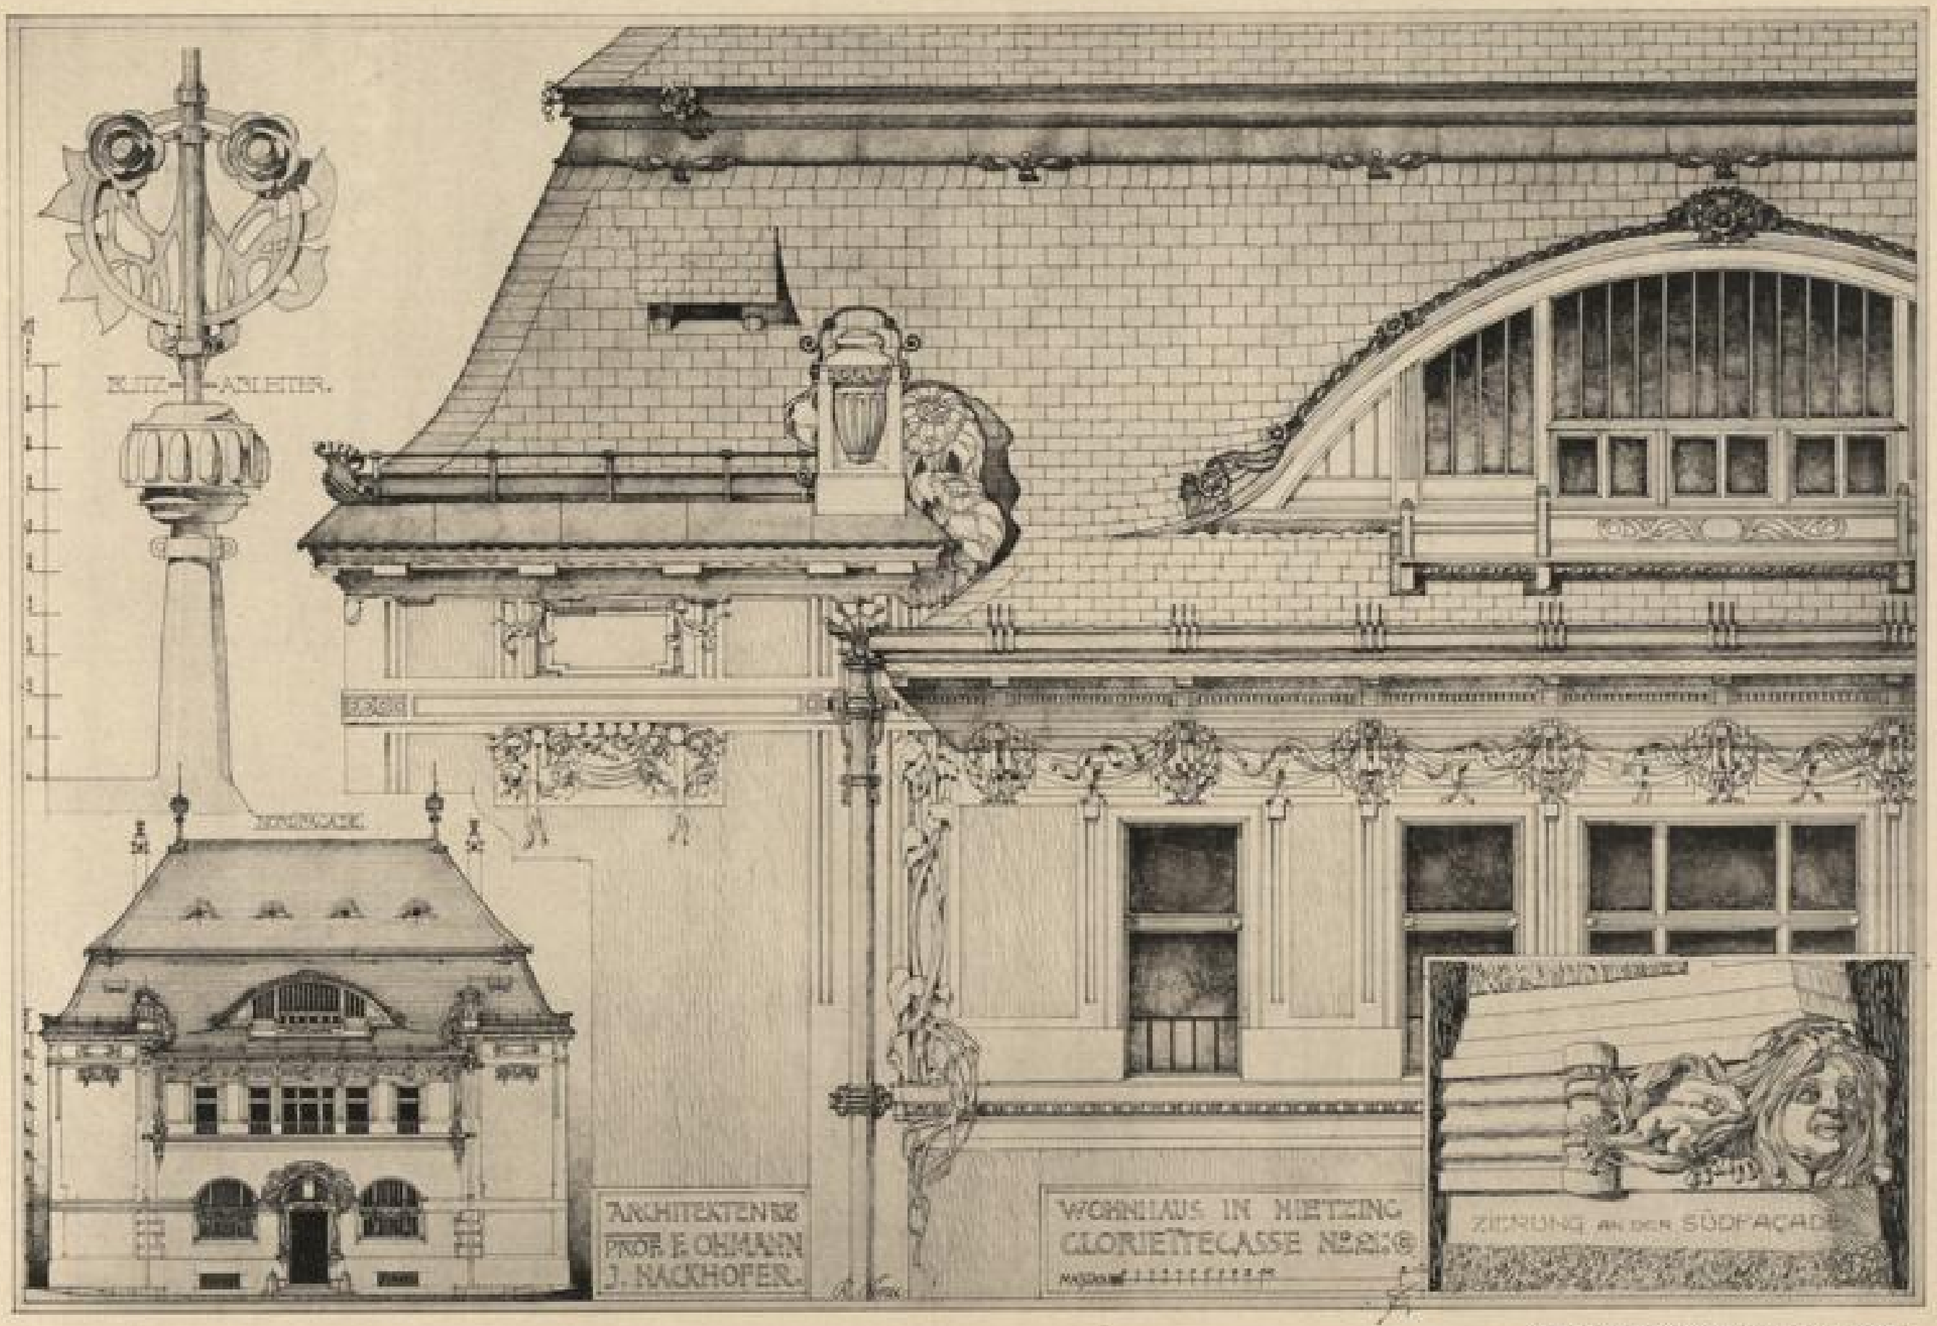

Architekten Prof. F. Ohmann und J. Hackhofer.

NORDFAÇADE DER VILLA SCHOPP IN HIETZING.

Verlag von Friedr. Wolfrum & Co., Wien u. Leipzig.

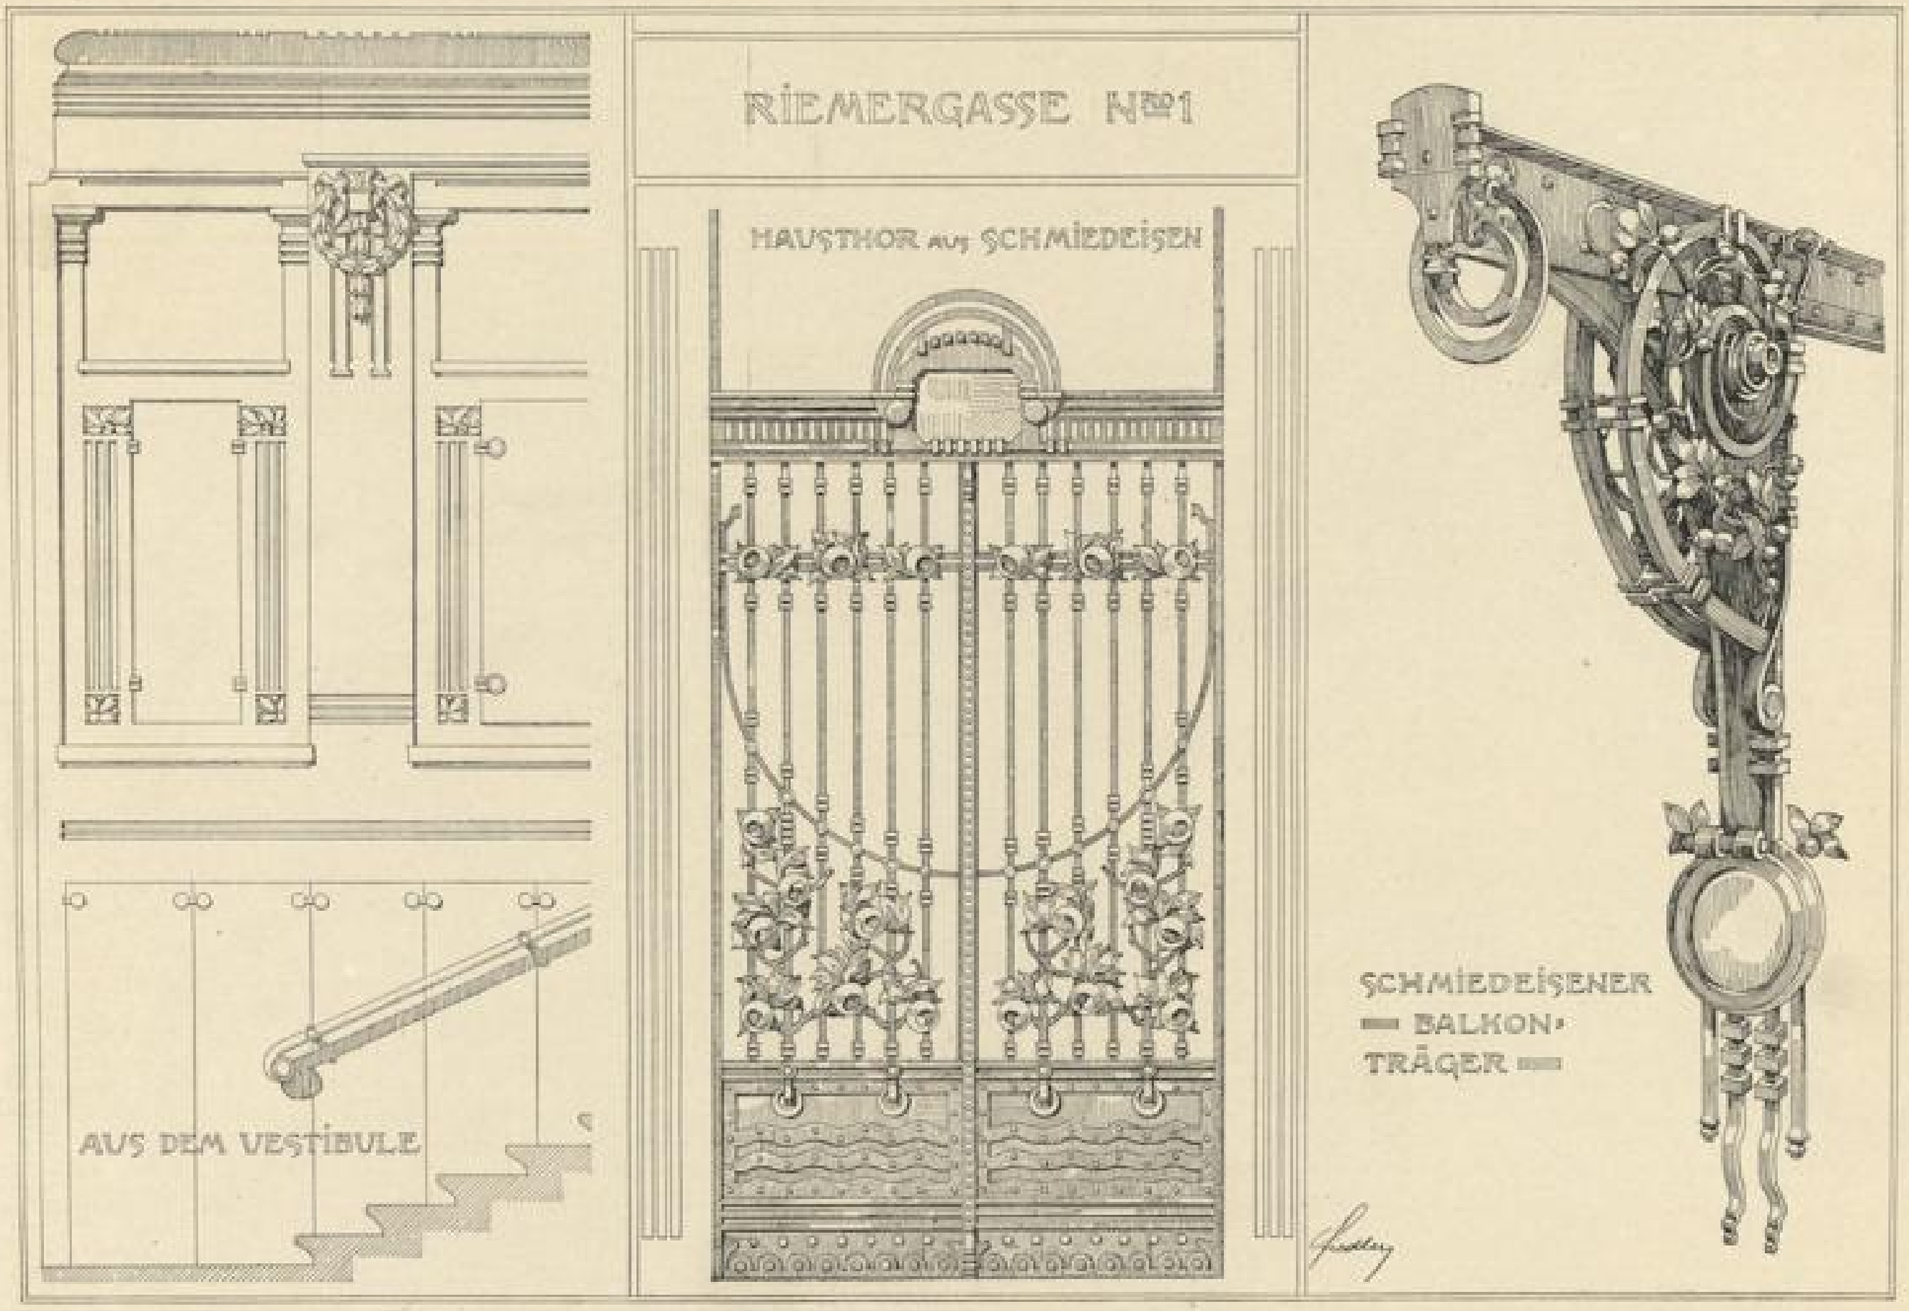

Architekt (C. M.) Albert H. Pecha.

DETAILS VOM HAUSE
RIEMERGASSE 1.

Verlag von Friedr. Wolfrum & Co., Wien u. Leipzig.

VON DER STADTBAHN

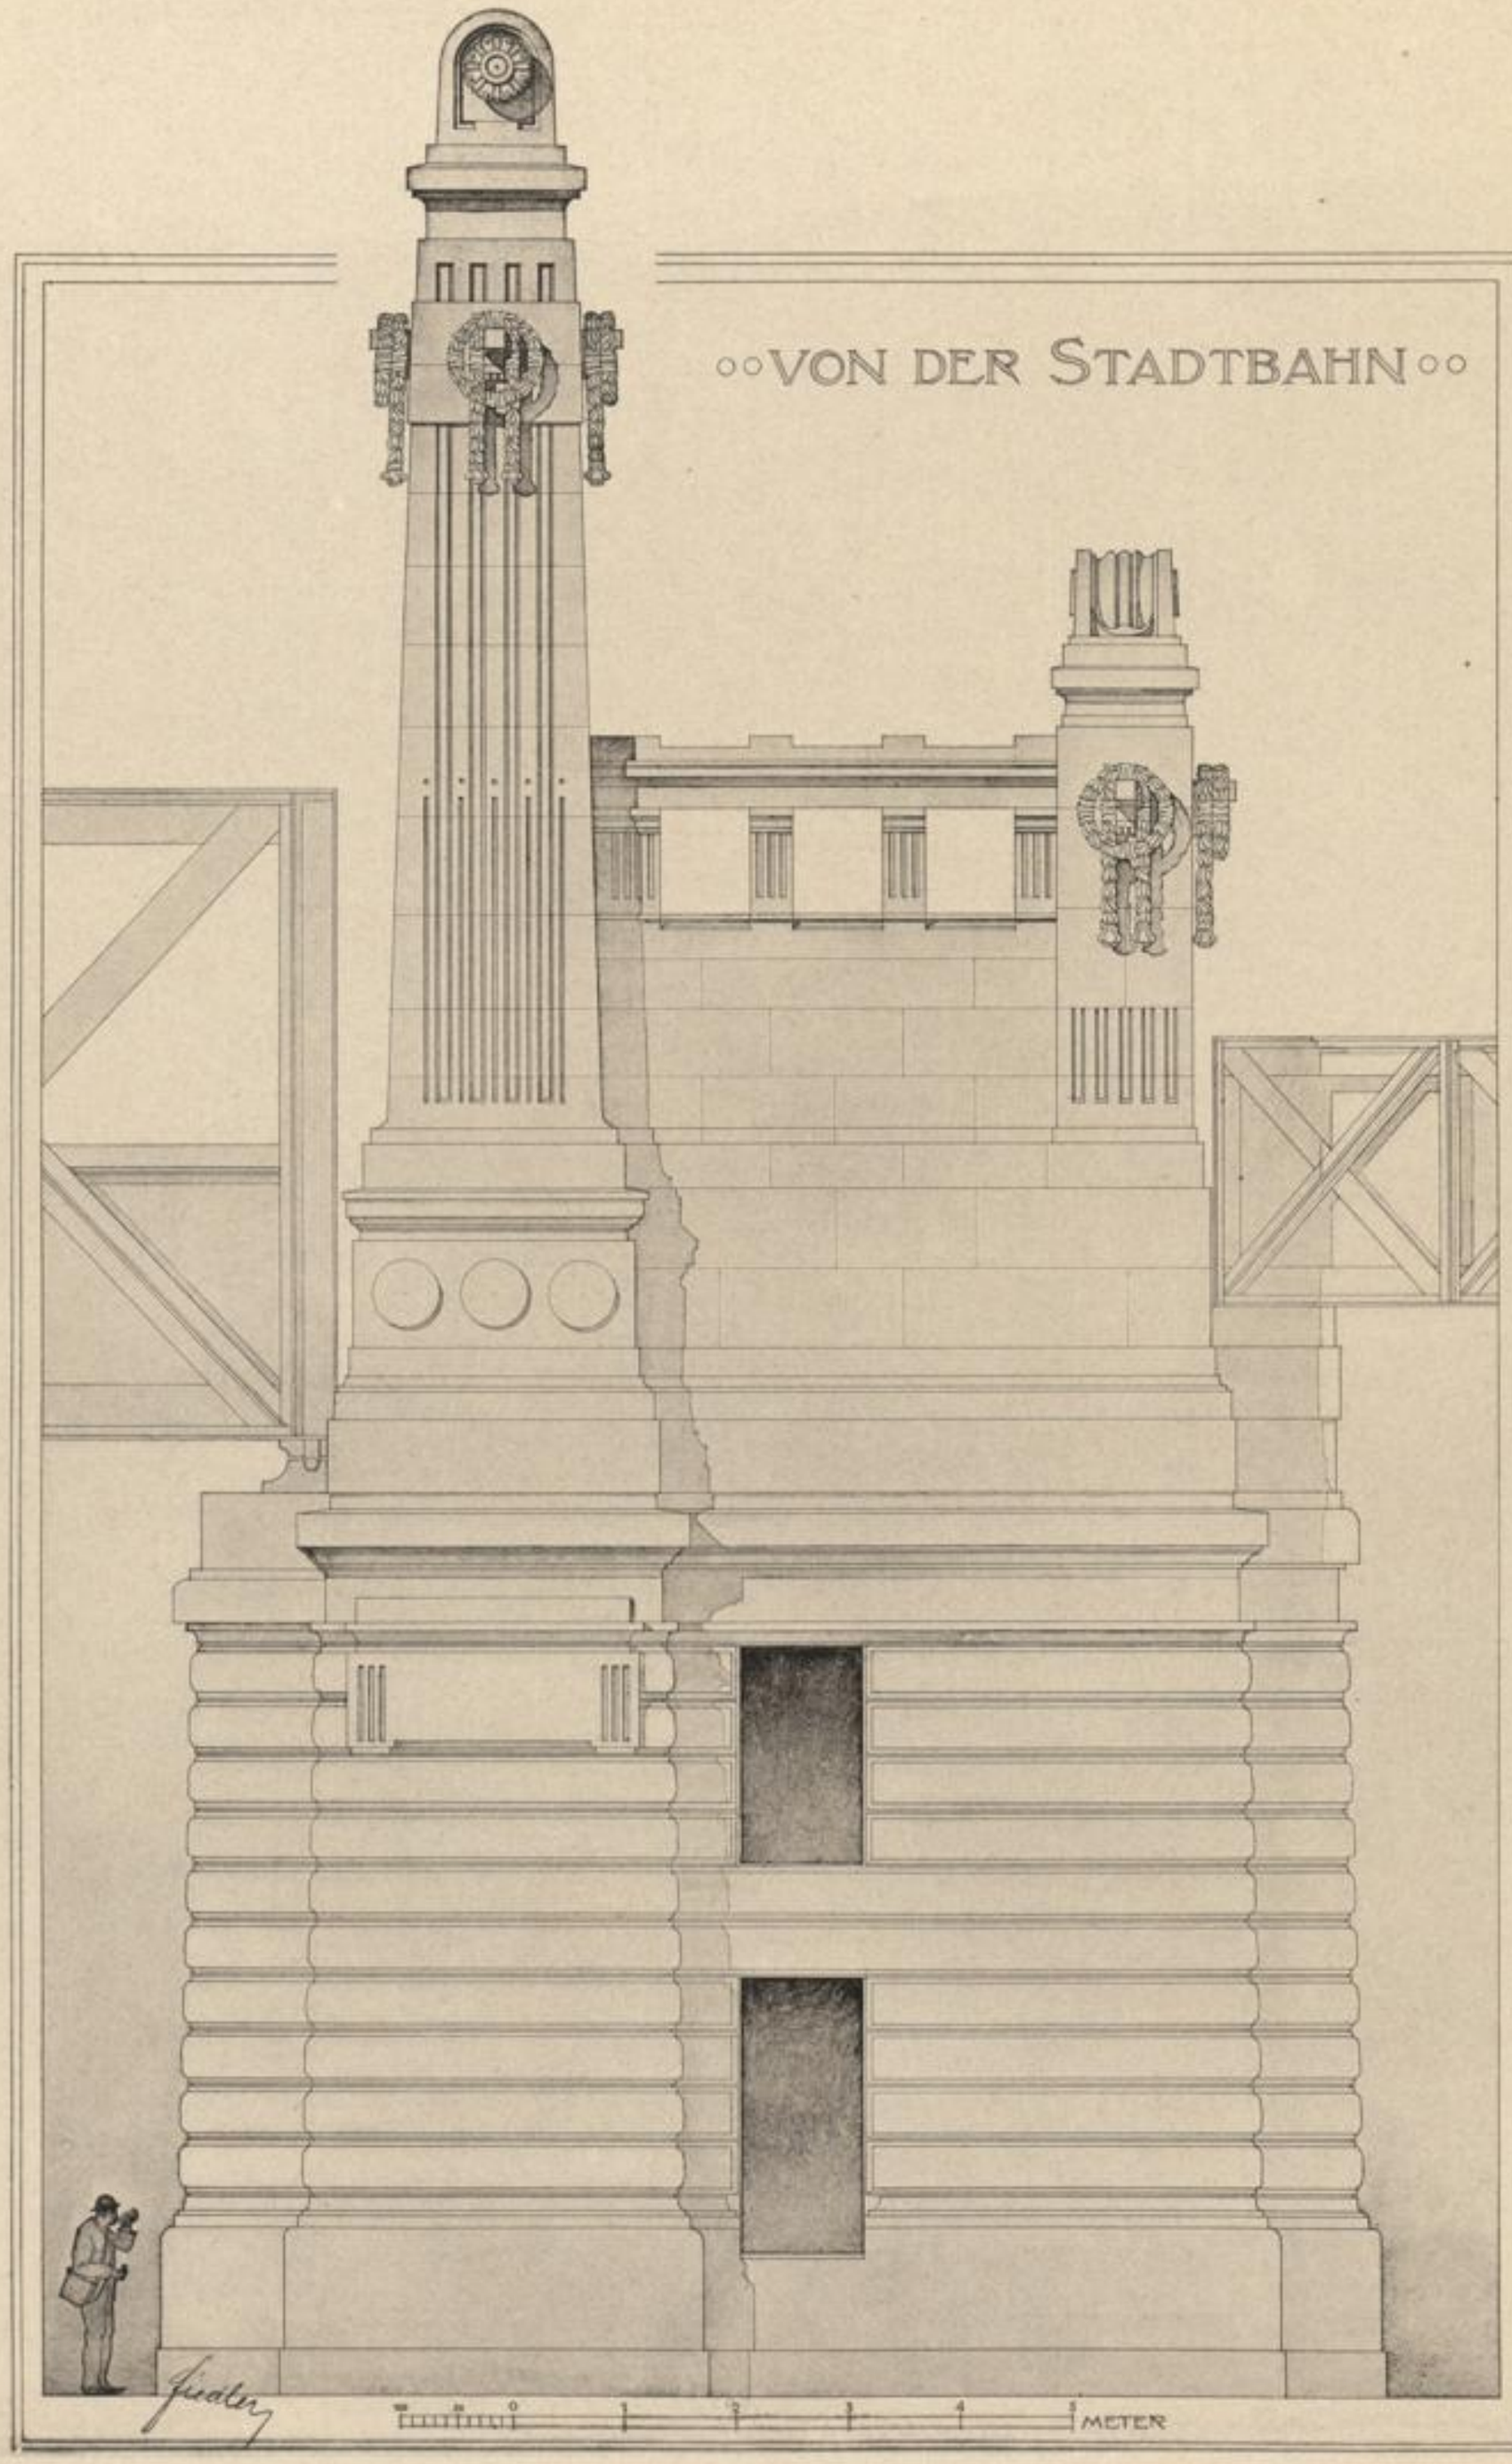

OBELISK DER MEIDLINGER STADTBAHNBRÜCKE.

Architekt k. k. Oberbaurath Otto Wagner.

Verlag von Friedr. Wolfrum & Co., Wien u. Leipzig.

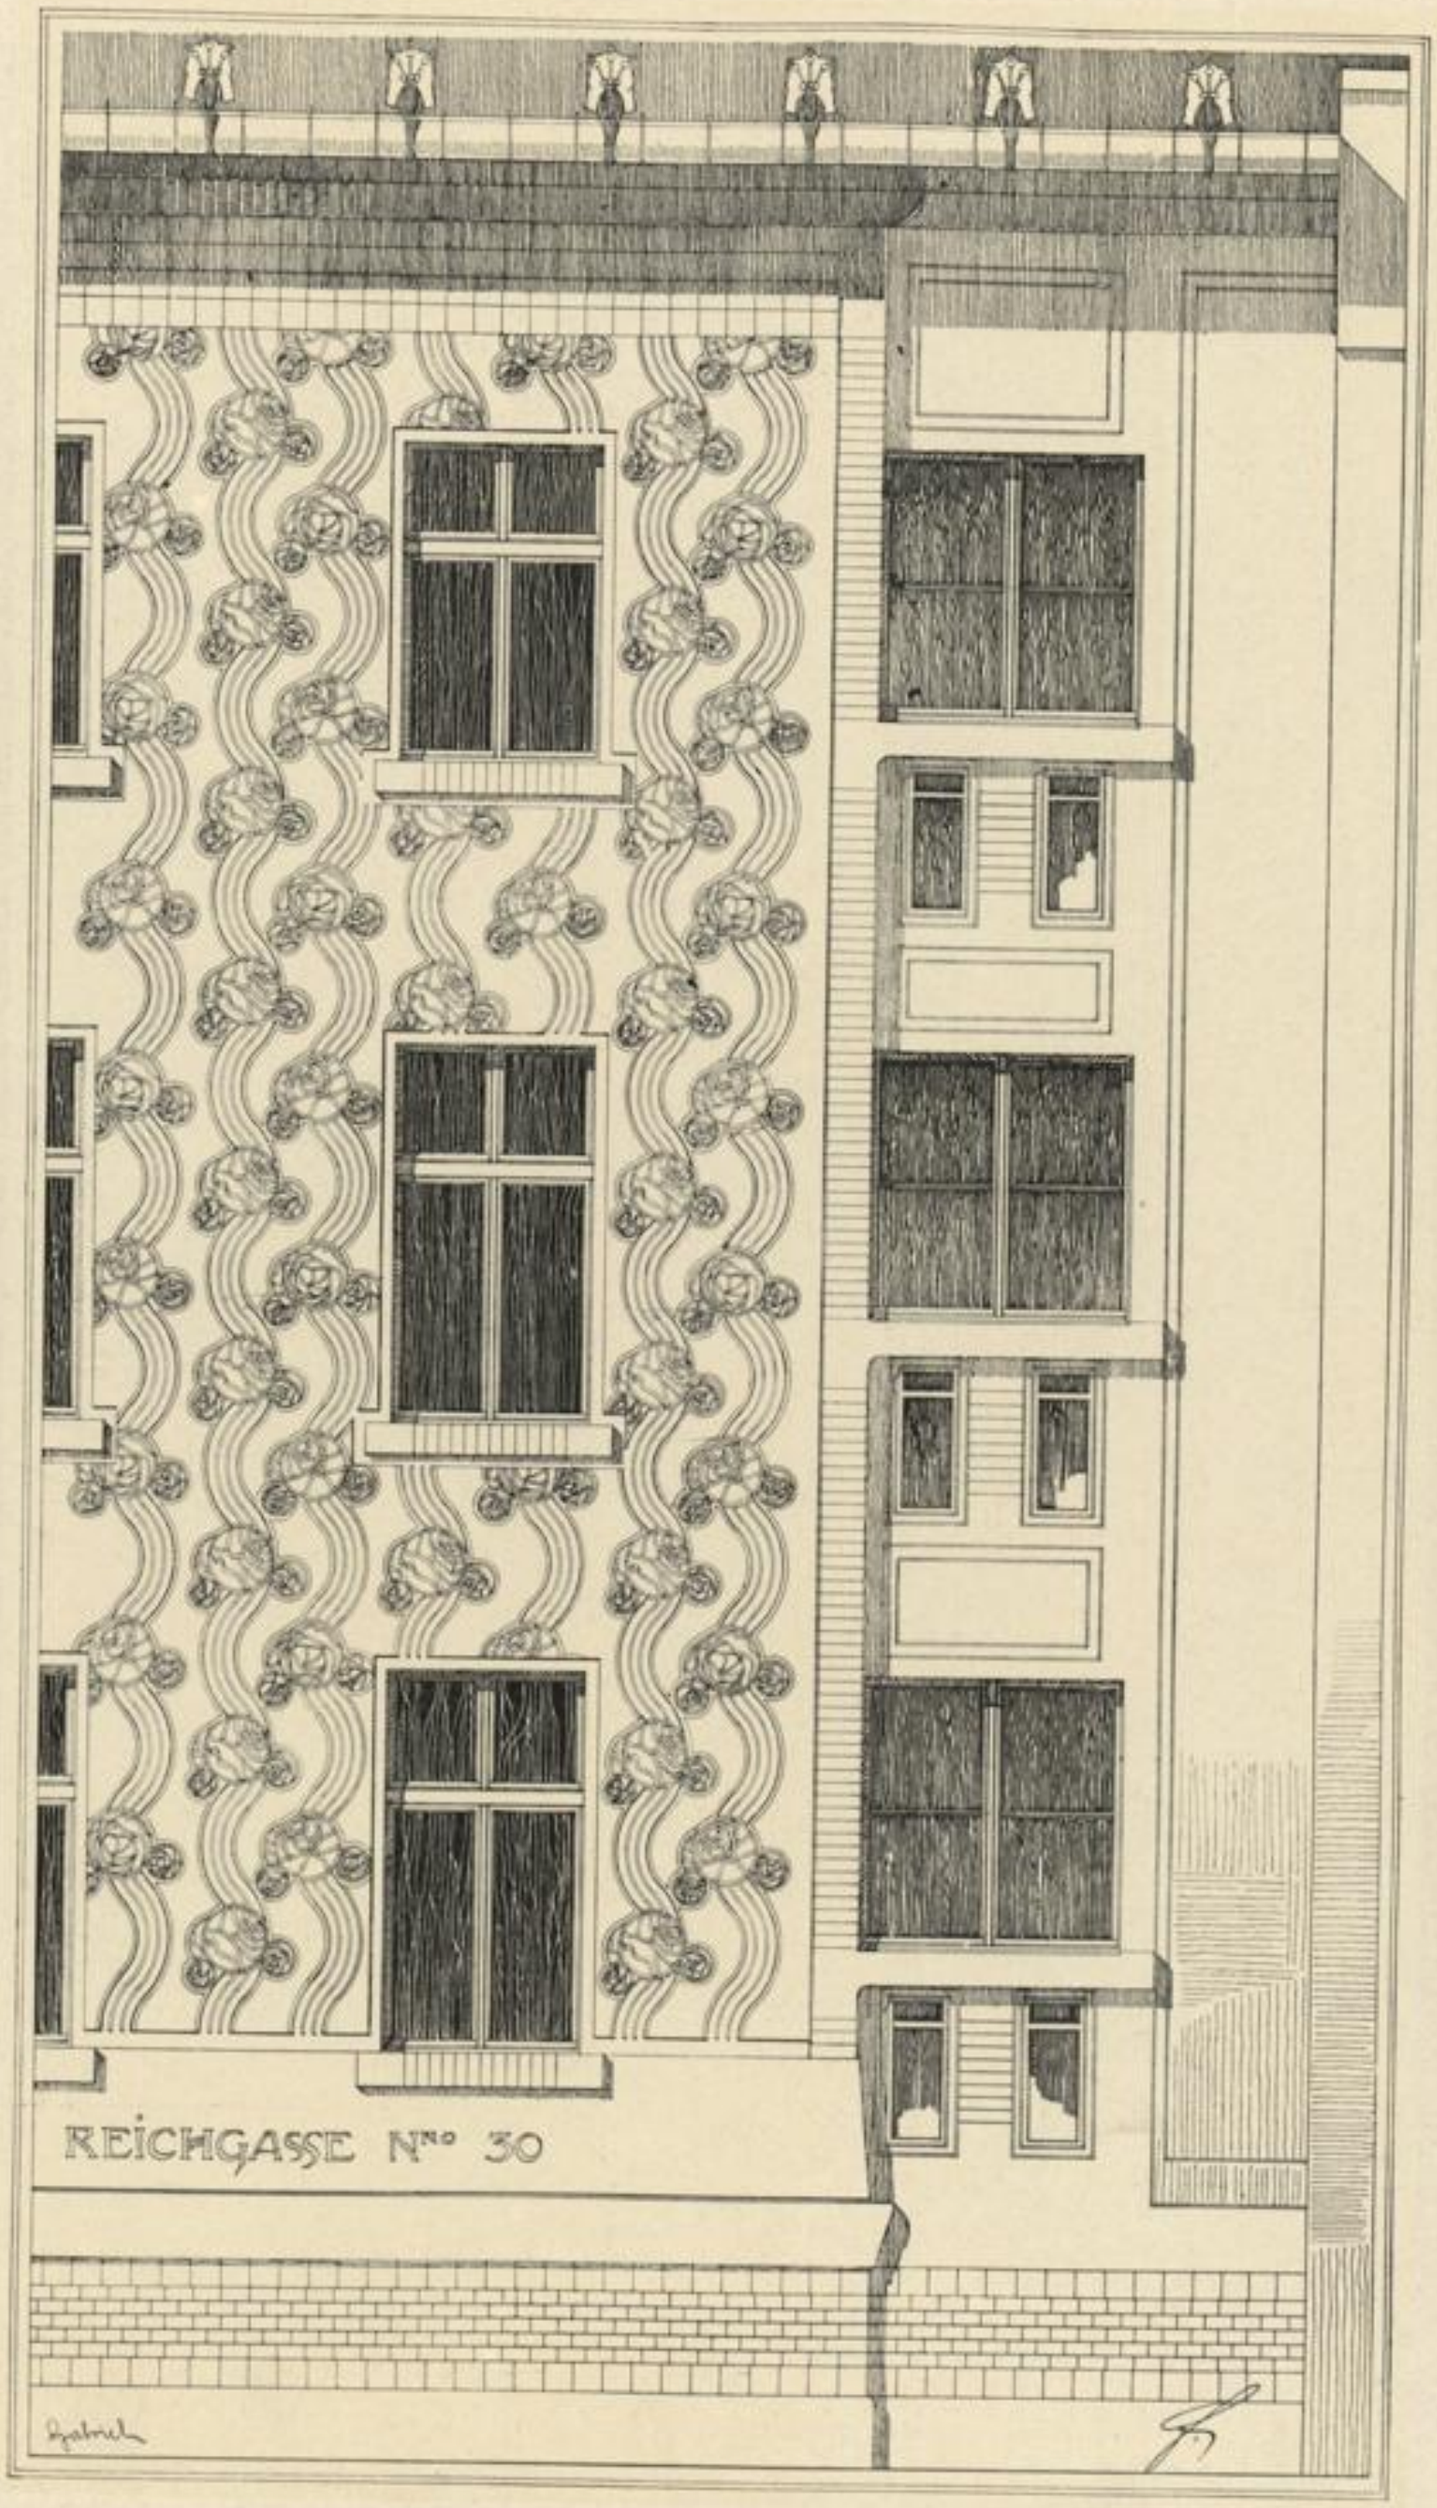

Architekt J. Plečnik.

FAÇADENSTREIFEN VOM HAUSE REICHGASSE 30.

Verlag von Friedr. Wolfrum & Co., Wien u. Leipzig.

VESTIBULE DER STATION
HAUPTZOLLAMT.

Architekt k. k. Oberbaurath Otto Wagner.

Verlag von Friedr. Wellisch & Co., Wien u. Leipzig.

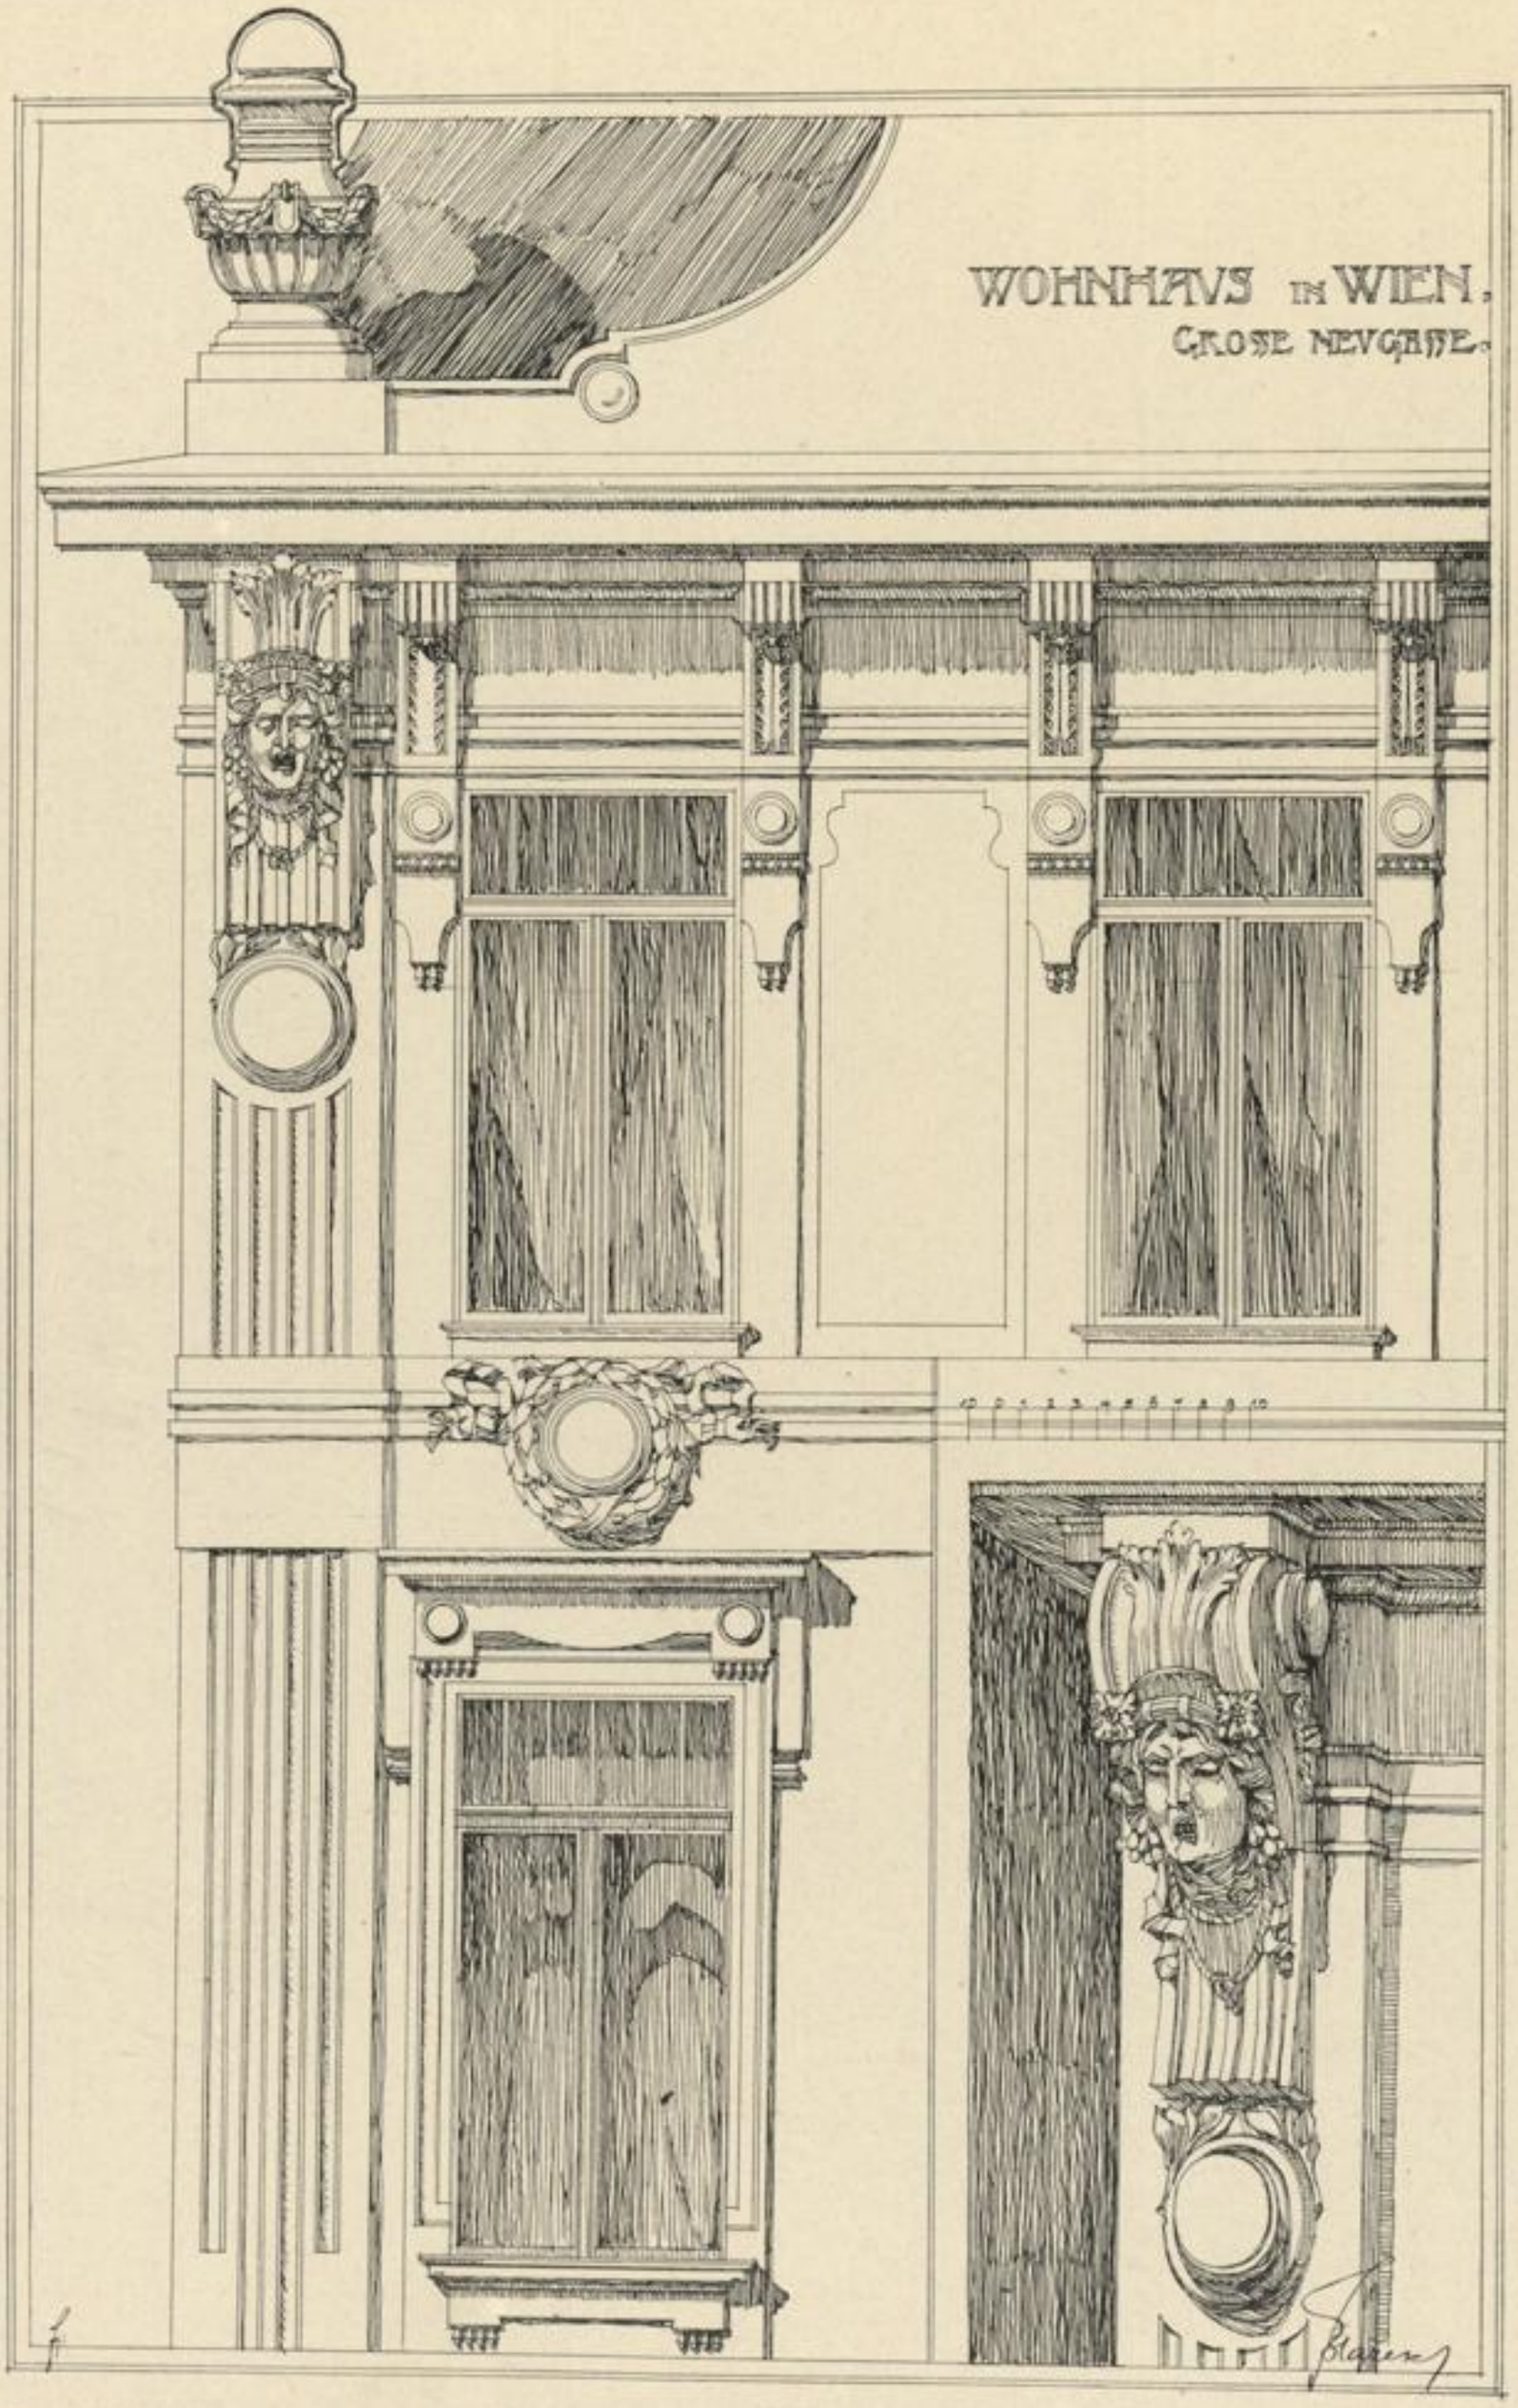

Architekt J. Beer.

DETAIL VOM HAUSE
GROSSE NEUGASSE 20.

Verlag von Friedr. Wolfrum & Co., Wien u. Leipzig.

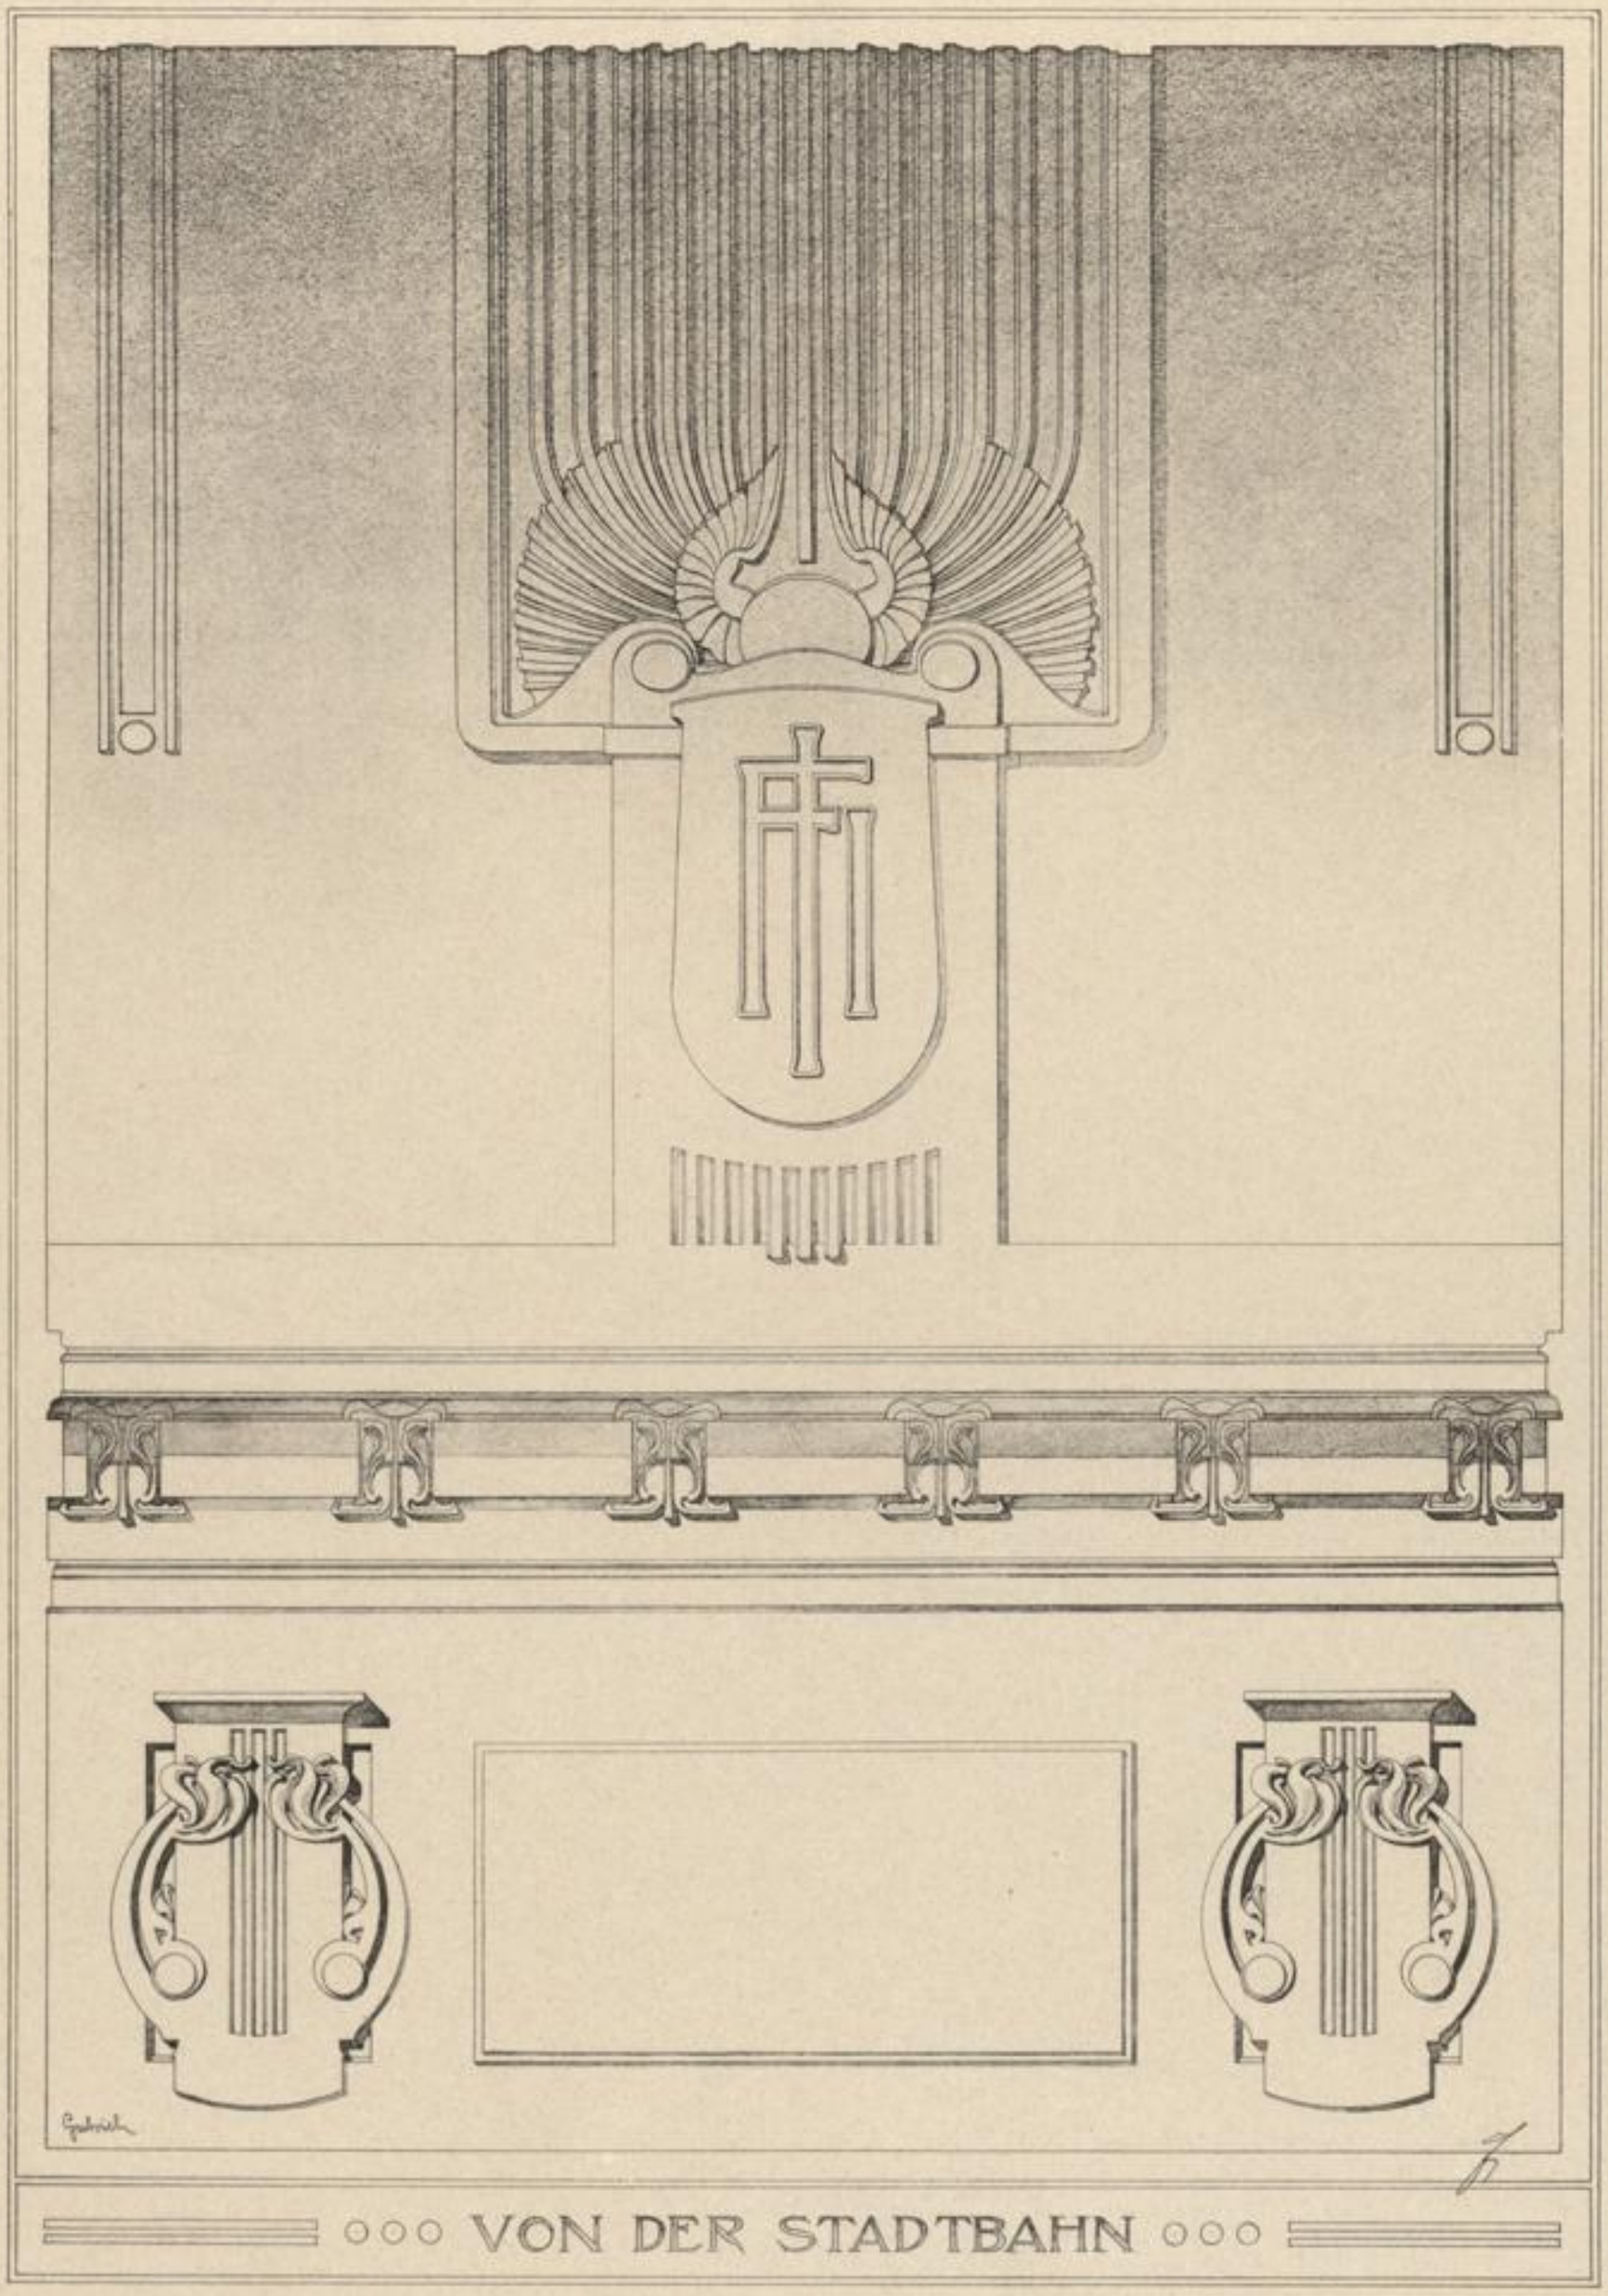

VON DER STADTBAHN

Architekt k. k. Oberbaurath Otto Wagner.

SEITENWAND DER STATION
KARLSPLATZ.

Verlag von Friedr. Wolfrum & Co., Wien u. Leipzig.

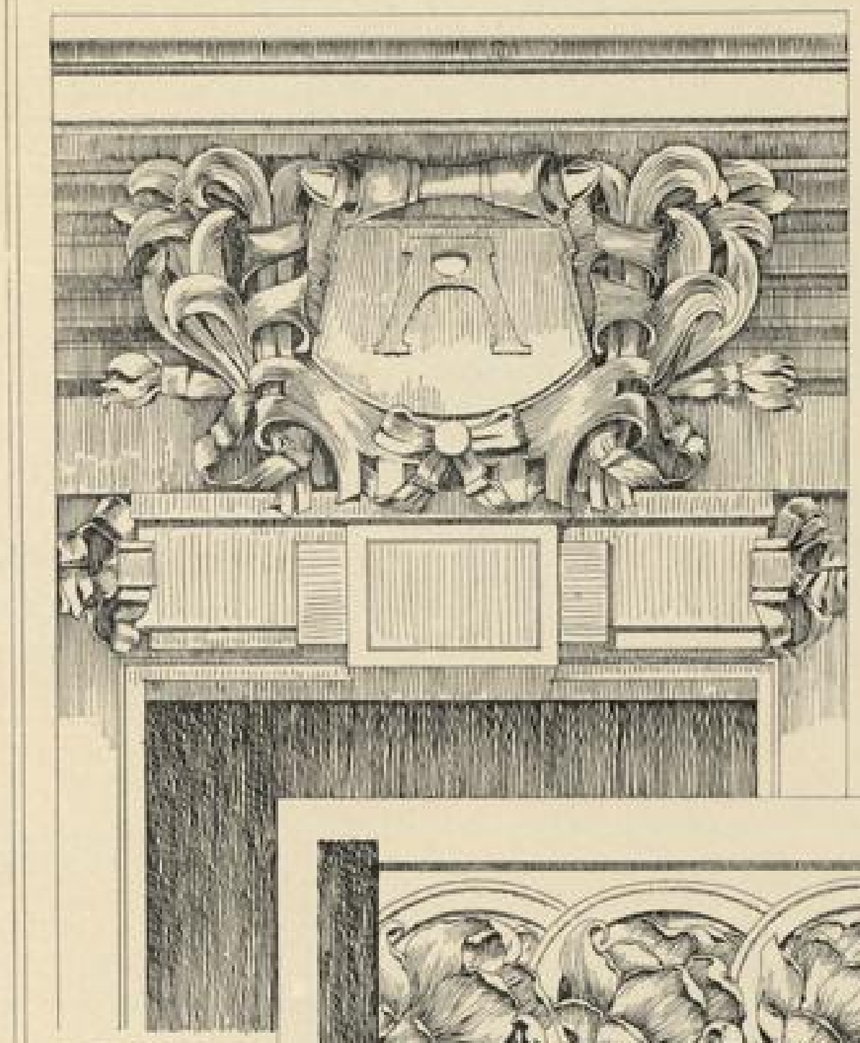

Architekt Wilhelm Jelinek.

ERSTER STOCK DES HAUSES WIPPLINGERSTRASSE 21.
CARTOUCHE VOM HAUSE FRANKENBERGGASSE 12.

Verlag von Friedr. Wolfrum & Co., Wien u. Leipzig.

VILLA AVG. SCHOPF—HIETZING
ARCH. PROF. OHMANN & HACKHOFER

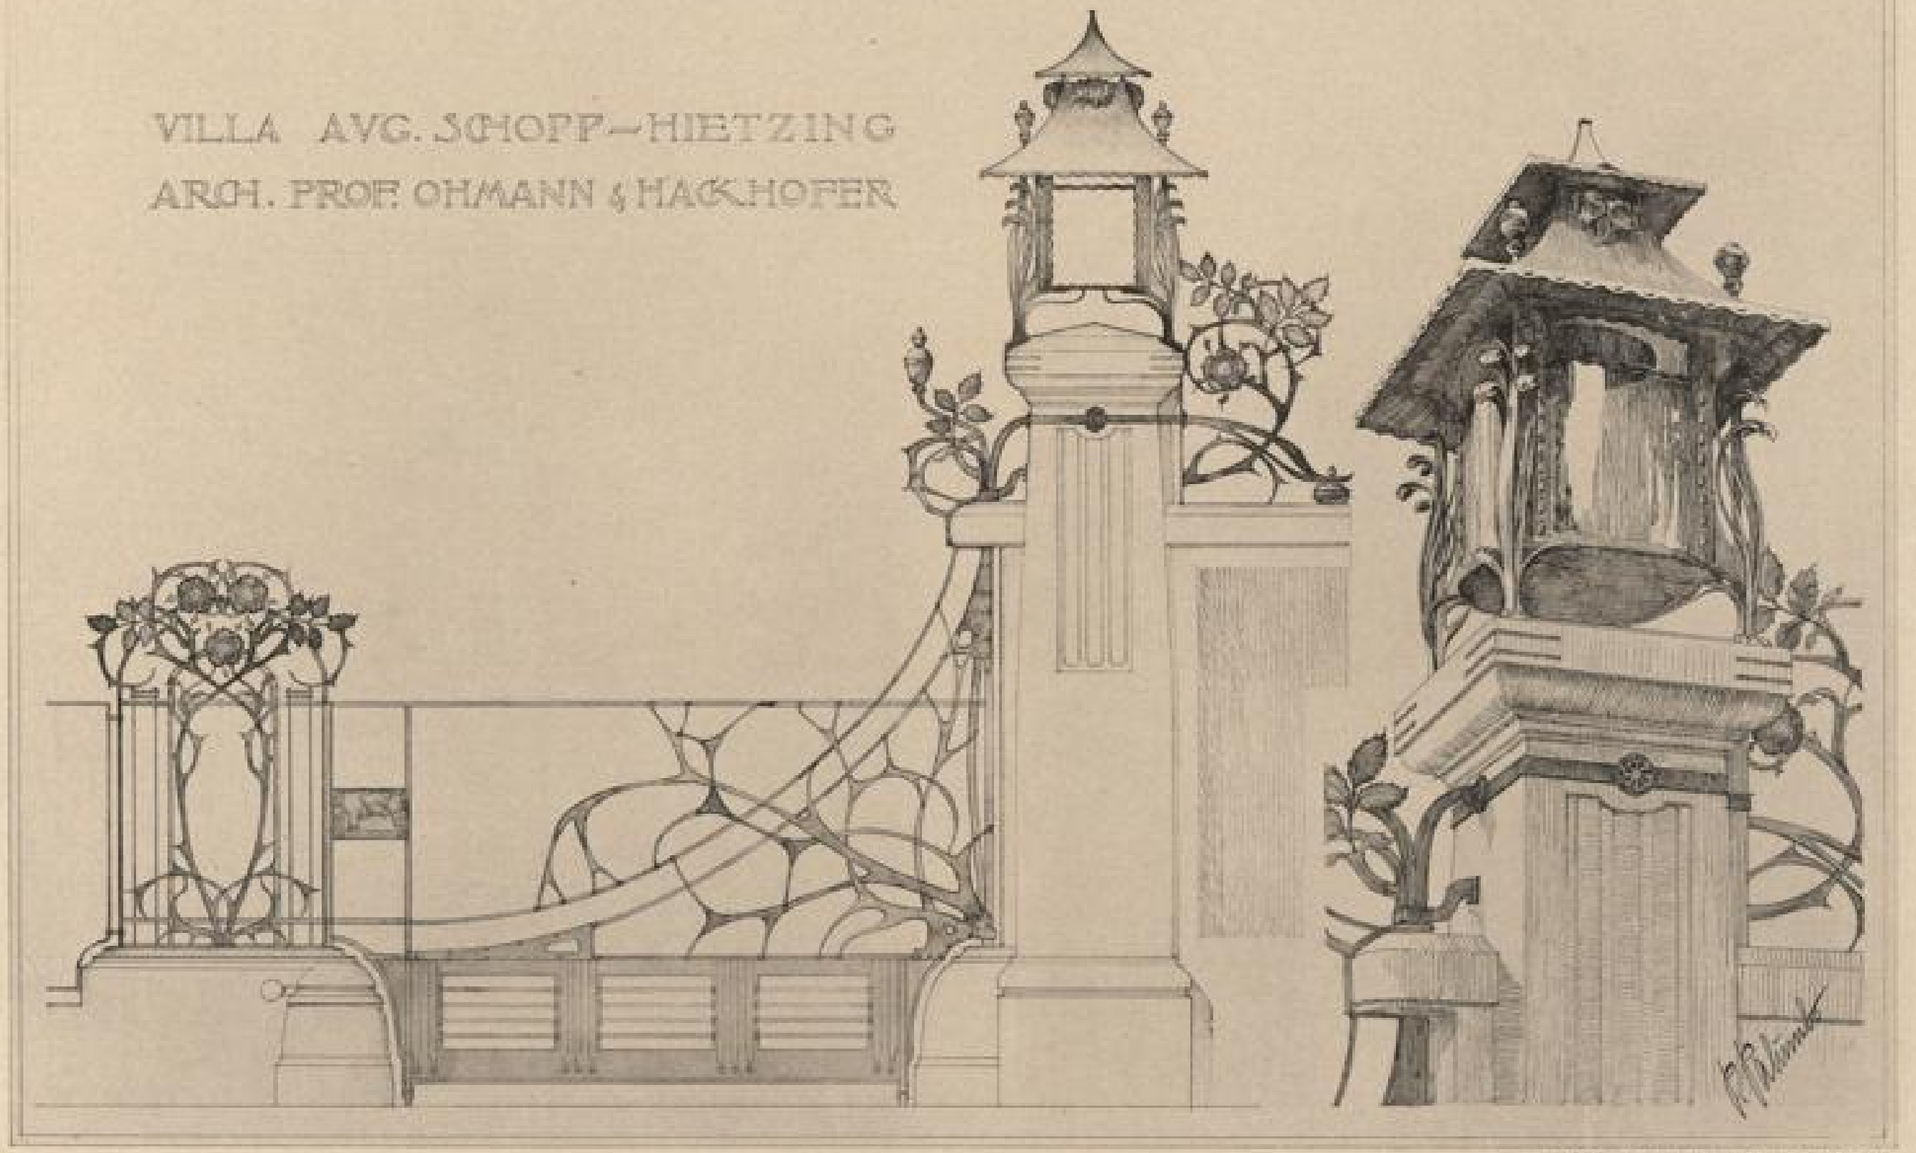

Architekten Prof. F. Ohmann und J. Hackhofer.

DETAILS DER EINFRIEDIGUNG
GLORIETTEGASSE 21.

Verlag von Friedr. Wolfrum & Co., Wien u. Leipzig

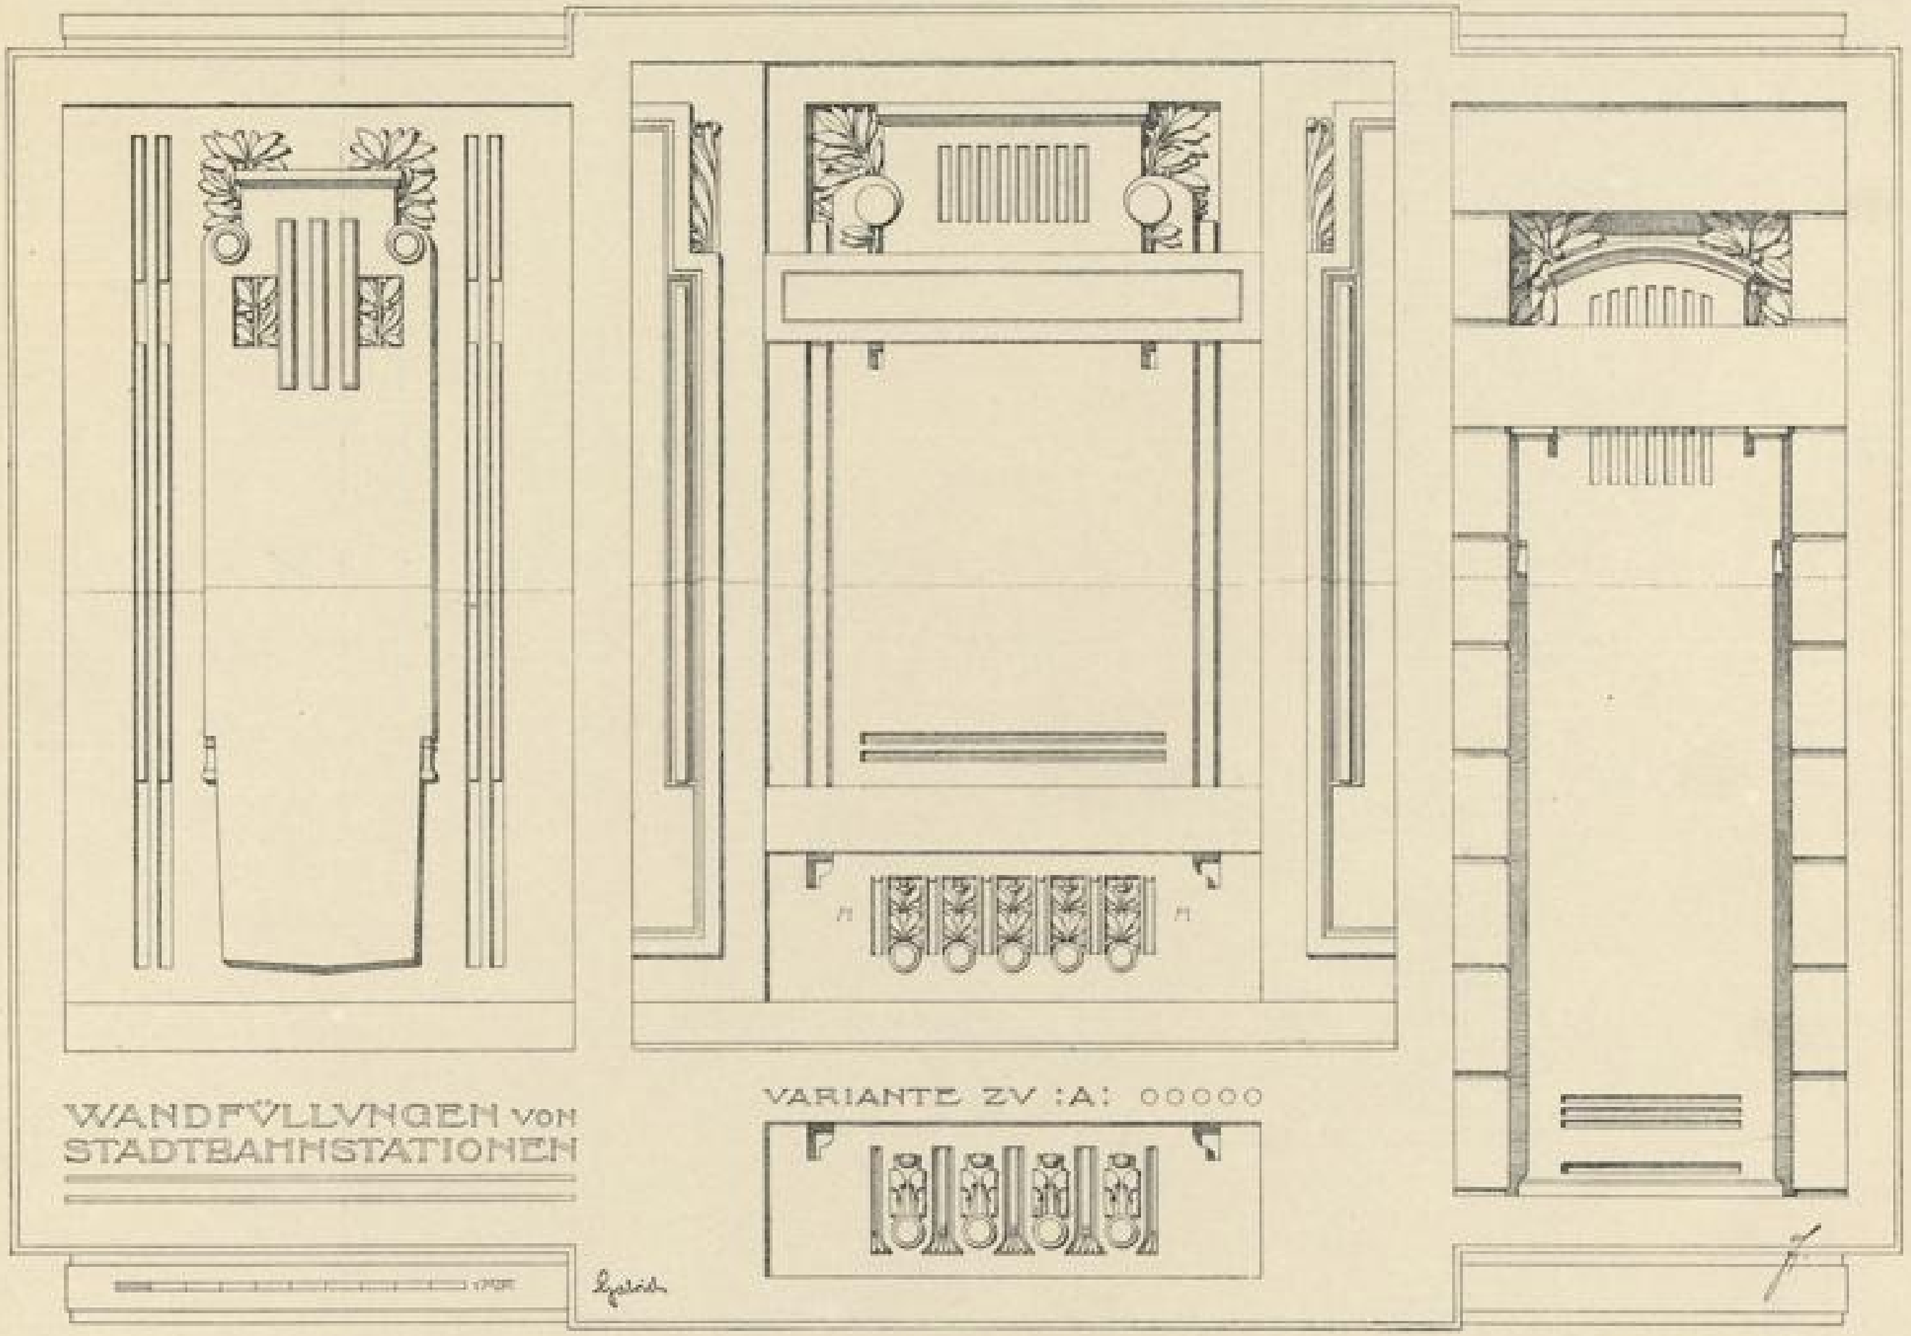

Architekt k. k. Oberbaurath Otto Wagner.

WANDZIERUNGEN IN
STADTBAHNBAUTEN.

Verlag von Friedr. Wolfrum & Co., Wien u. Leipzig

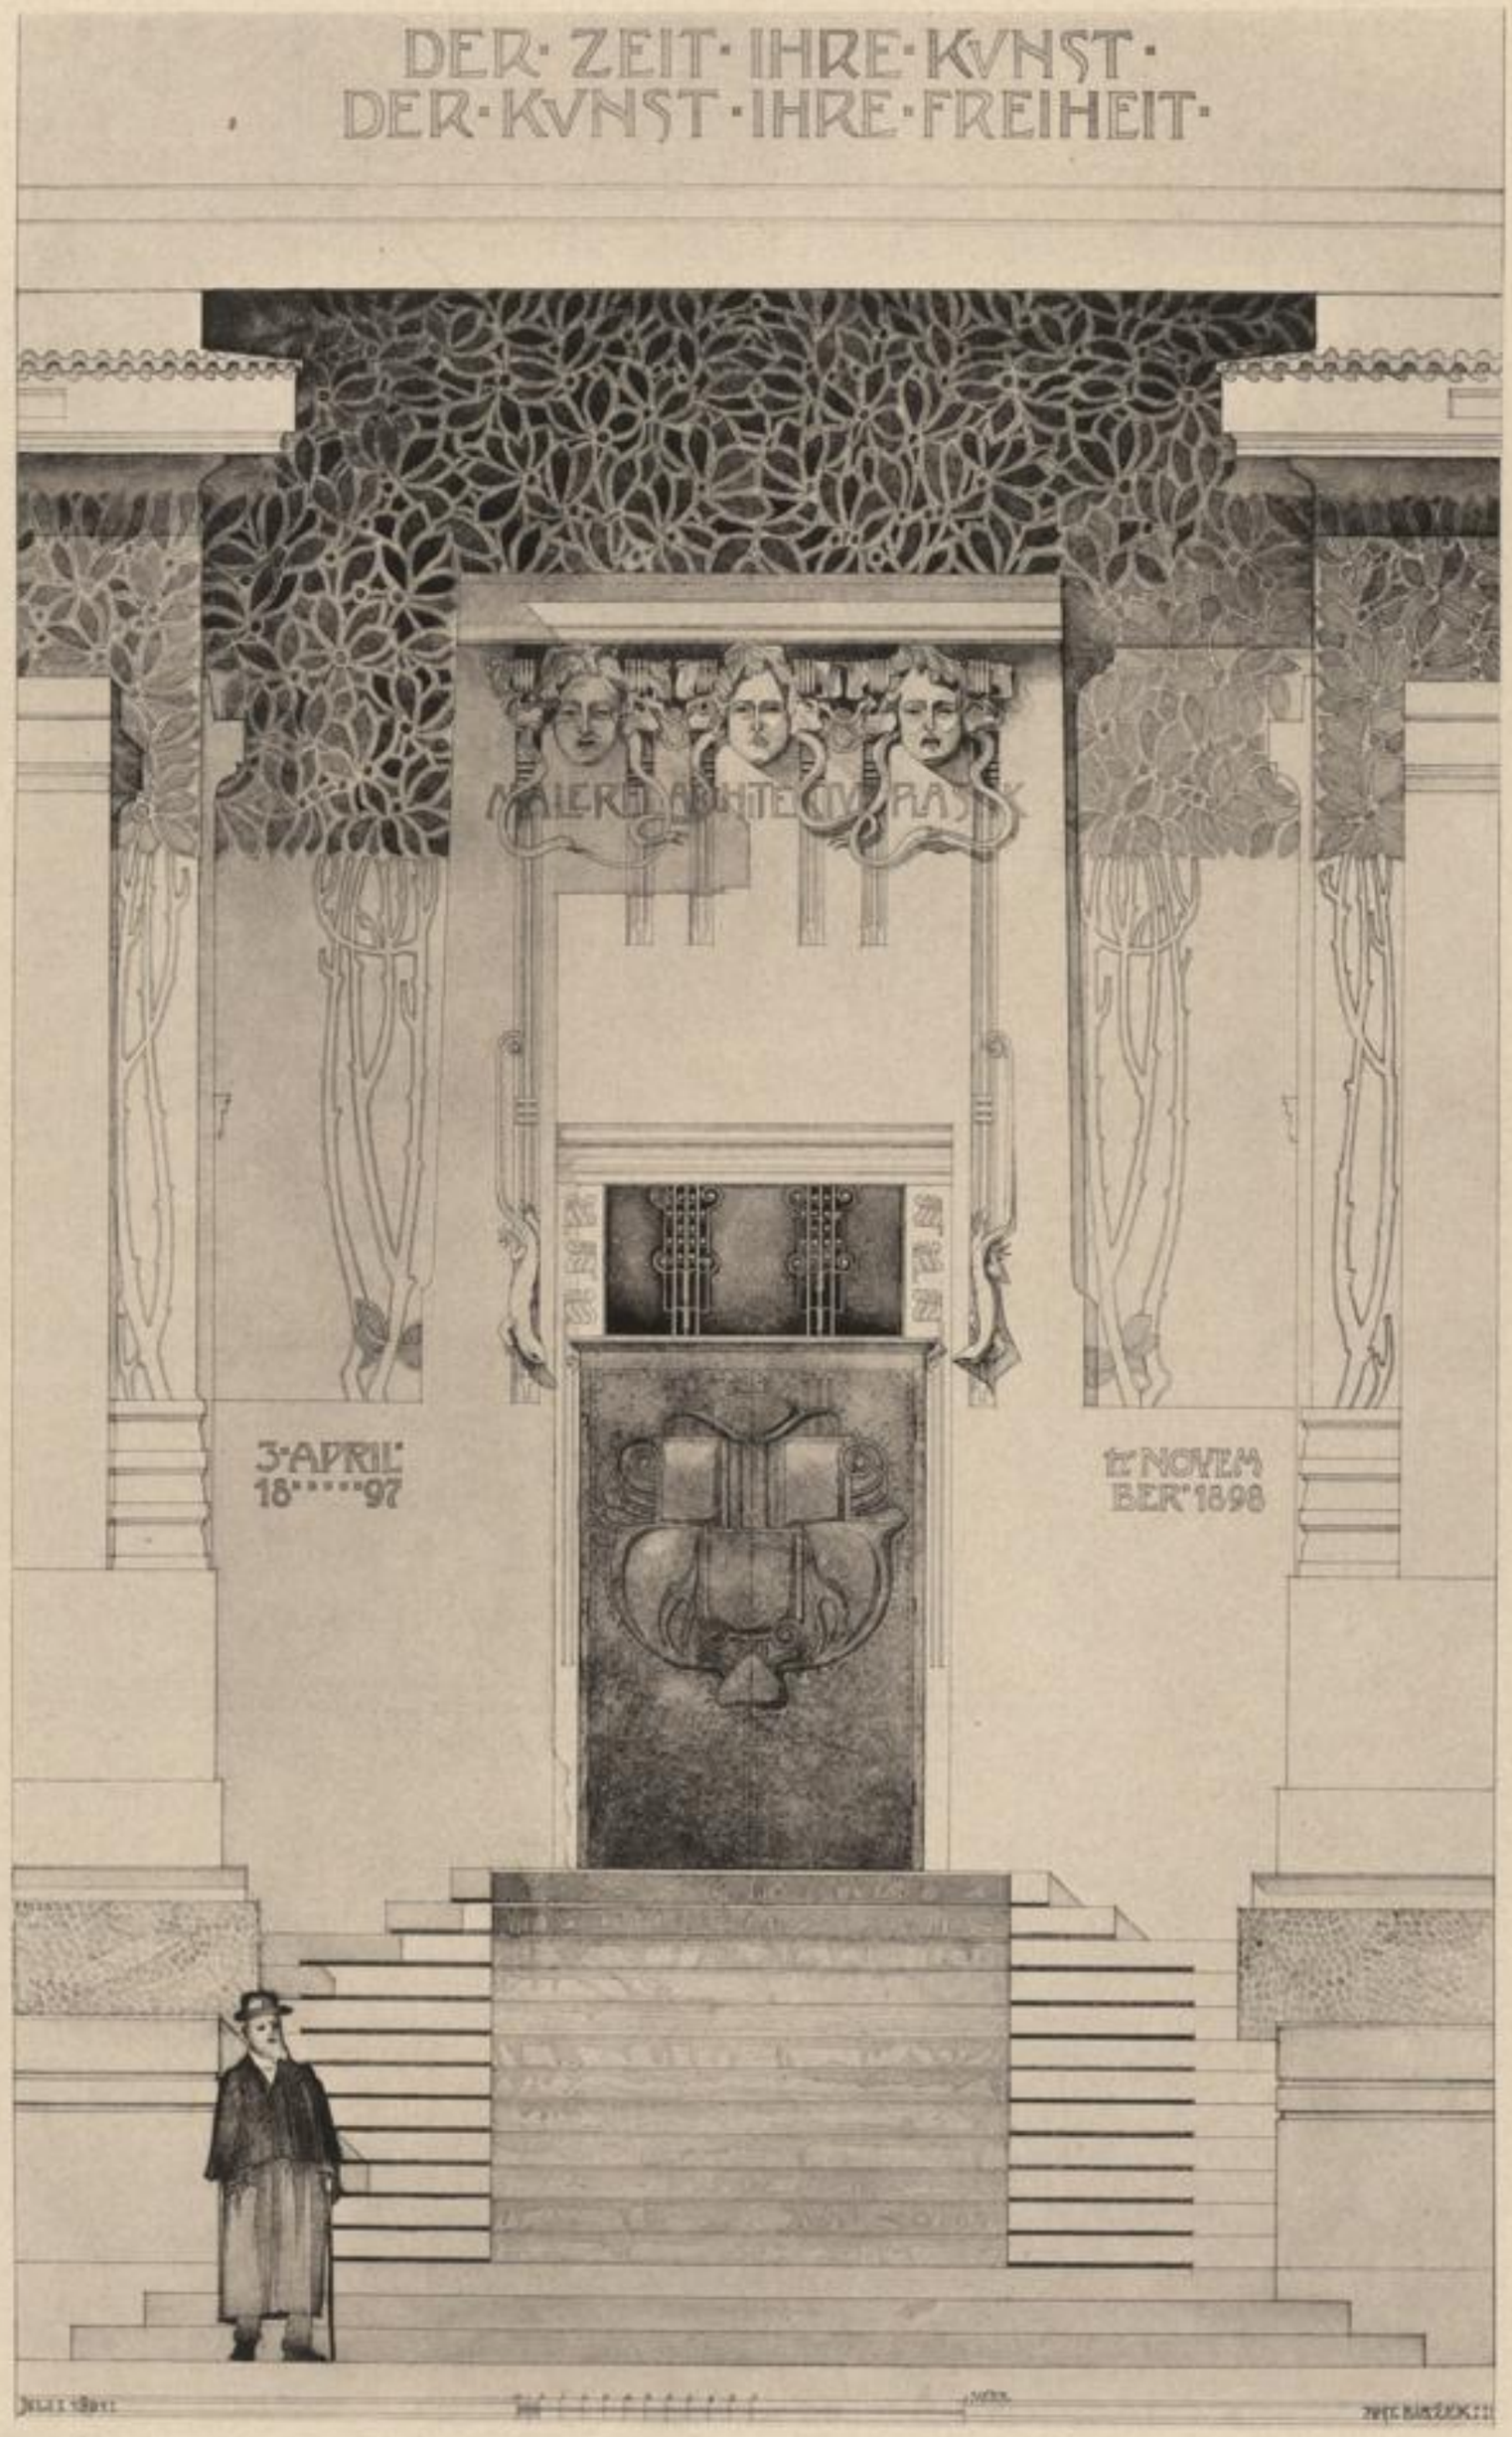

Architekt Prof. Joseph M. Olbrich.

EINGANG DES AUSSTELLUNGS-
GEBÄUDES DER »SECESSION«.

Verlag von Friedr. Wolfrum & Co., Wien u. Leipzig.

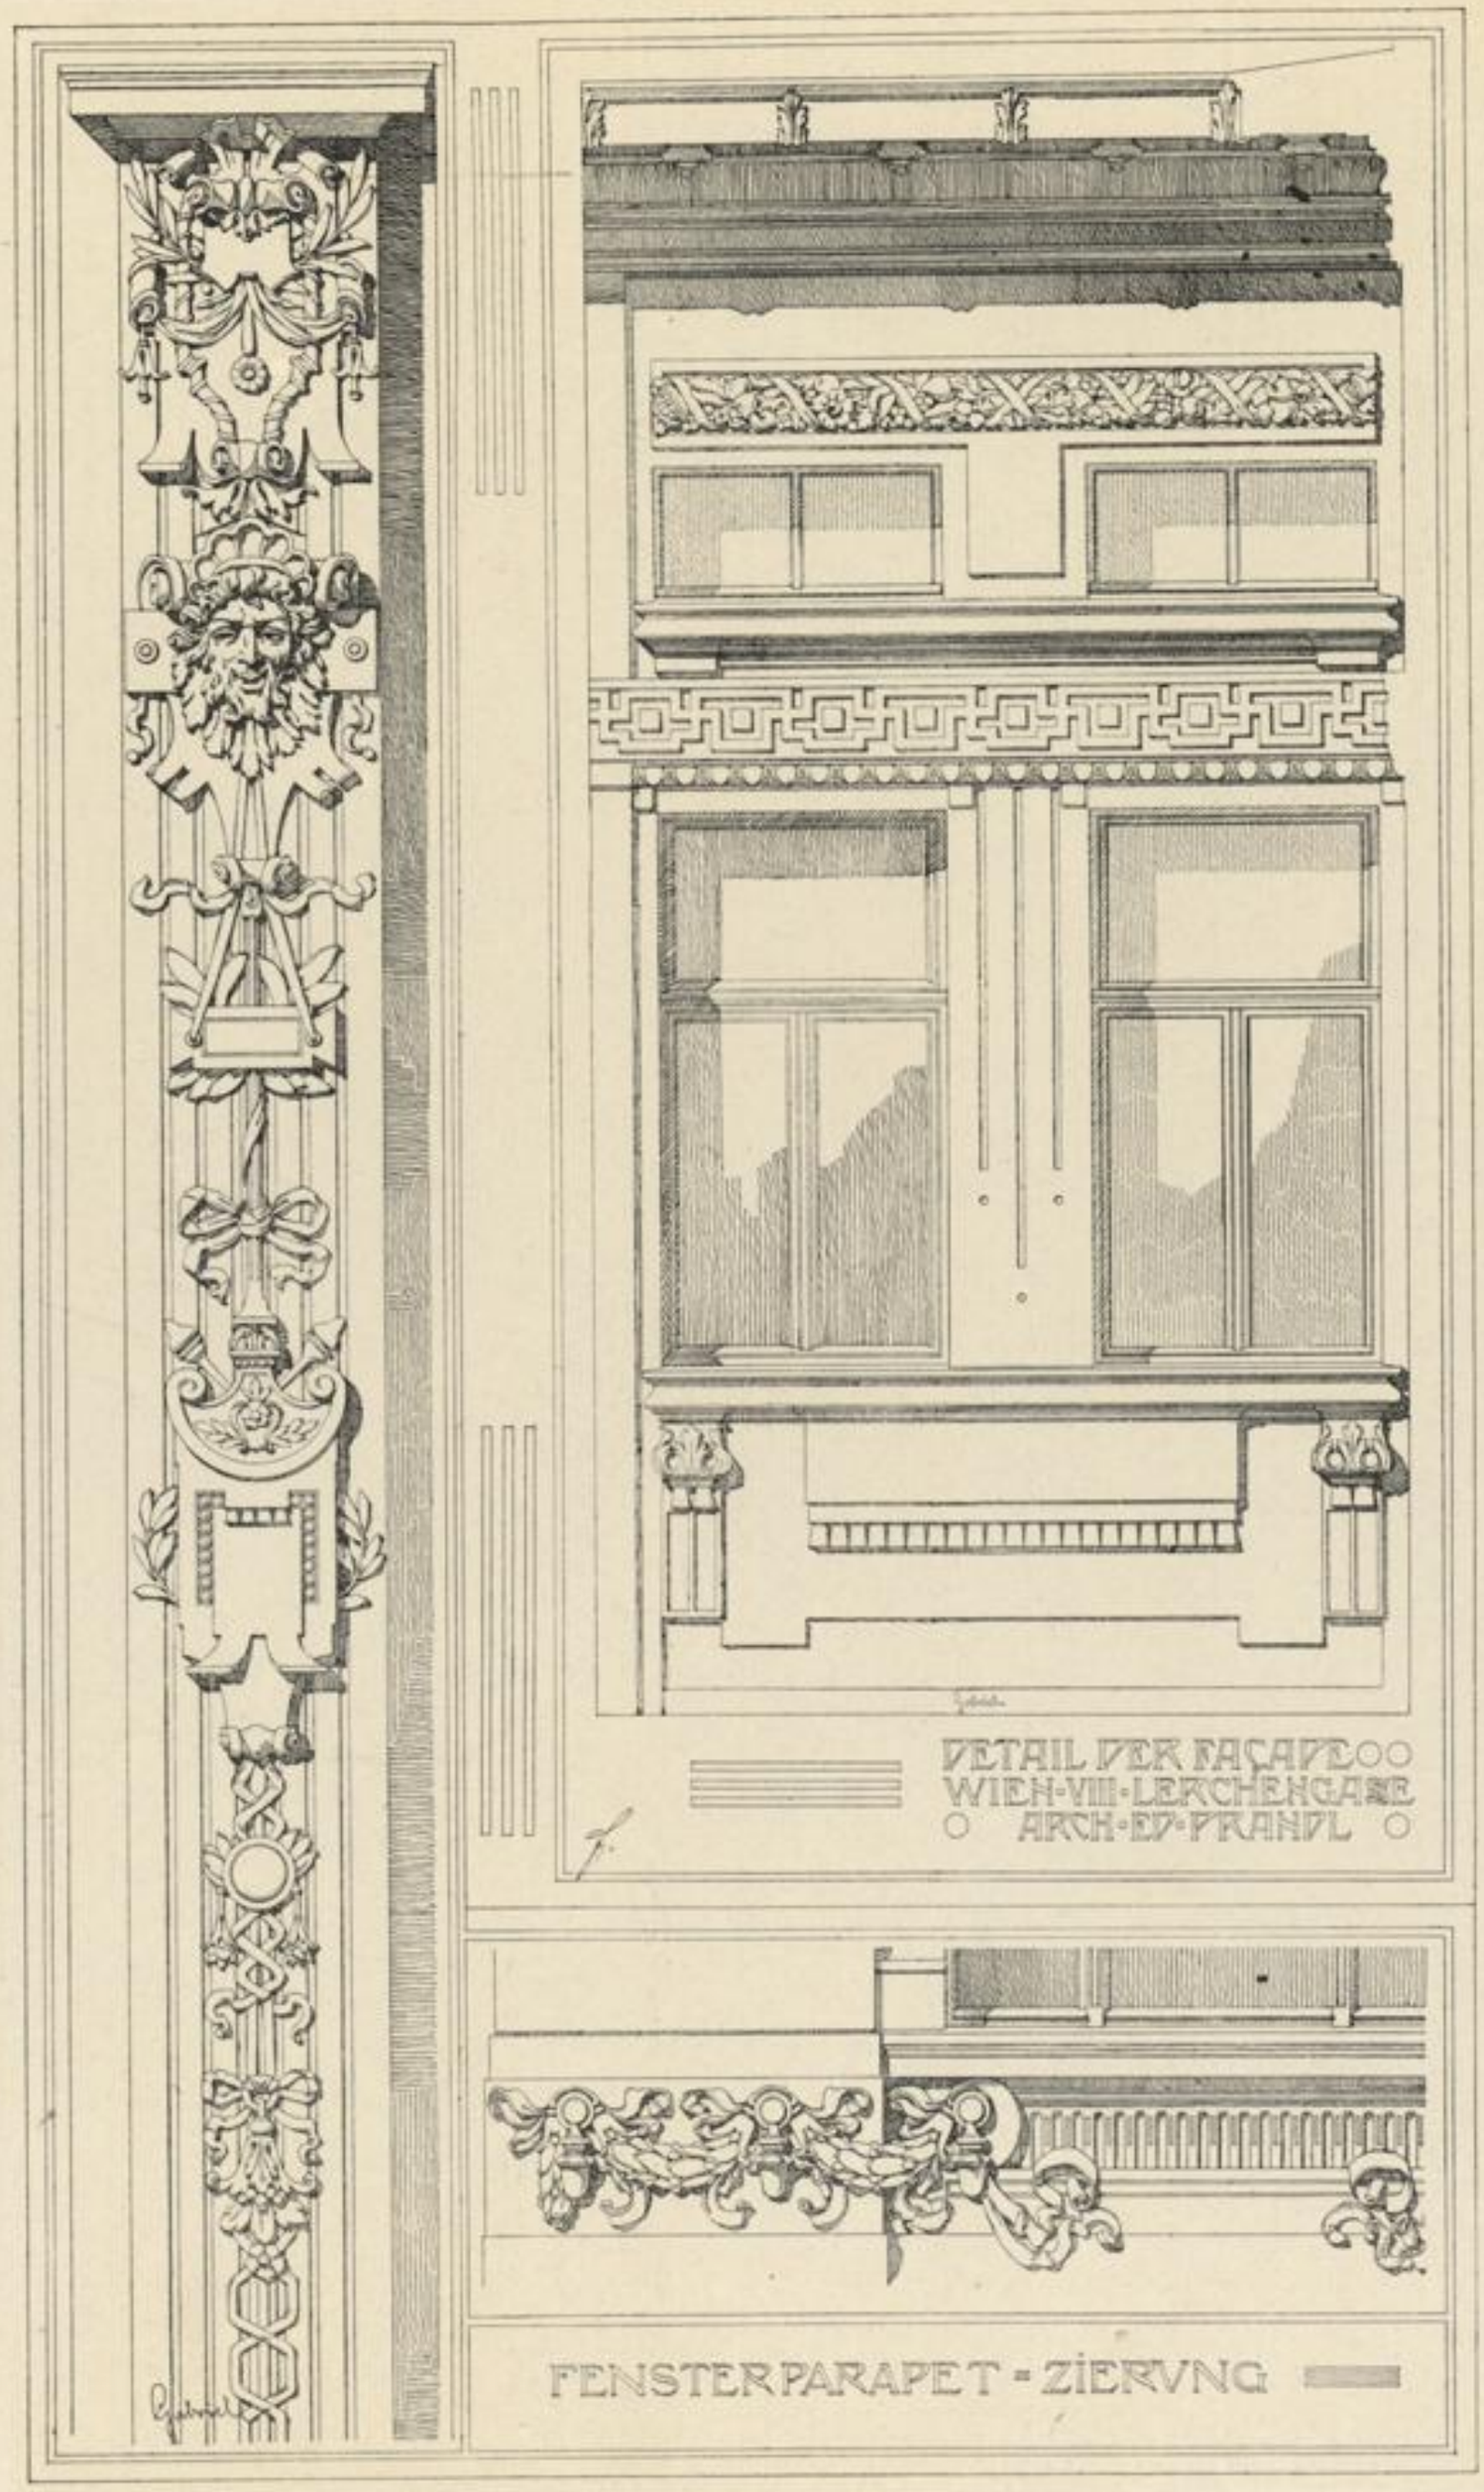

Architekt E. Prandl.

DETAILS VOM HAUSE
LERCHENGASSE 10.

Verlag von Friedr. Wolfrum & Co., Wien u. Leipzig