Wiener Stadt-Bibliothek.
76637 D

DAS DETAIL IN DER MODERNEN ARCHITEKTUR.

SERIE I: EINZELHEITEN NEUER WIENER BAUTEN.

VON L. FIEDLER, ARCHITEKT.

LIEFERUNG 3

VERLAG VON FRIEDR. WOLFRUM & CO., WIEN UND LEIPZIG.

Architekten A. und J. Drexler.

DRITTER STOCK VOM HAUSE
KOCHGASSE 3.

Verlag von Friedr. Wolfrum & Co., Wien u. Leipzig.

HAVS DES STÄDTISCHEN BÜRGERLADE-FONDS

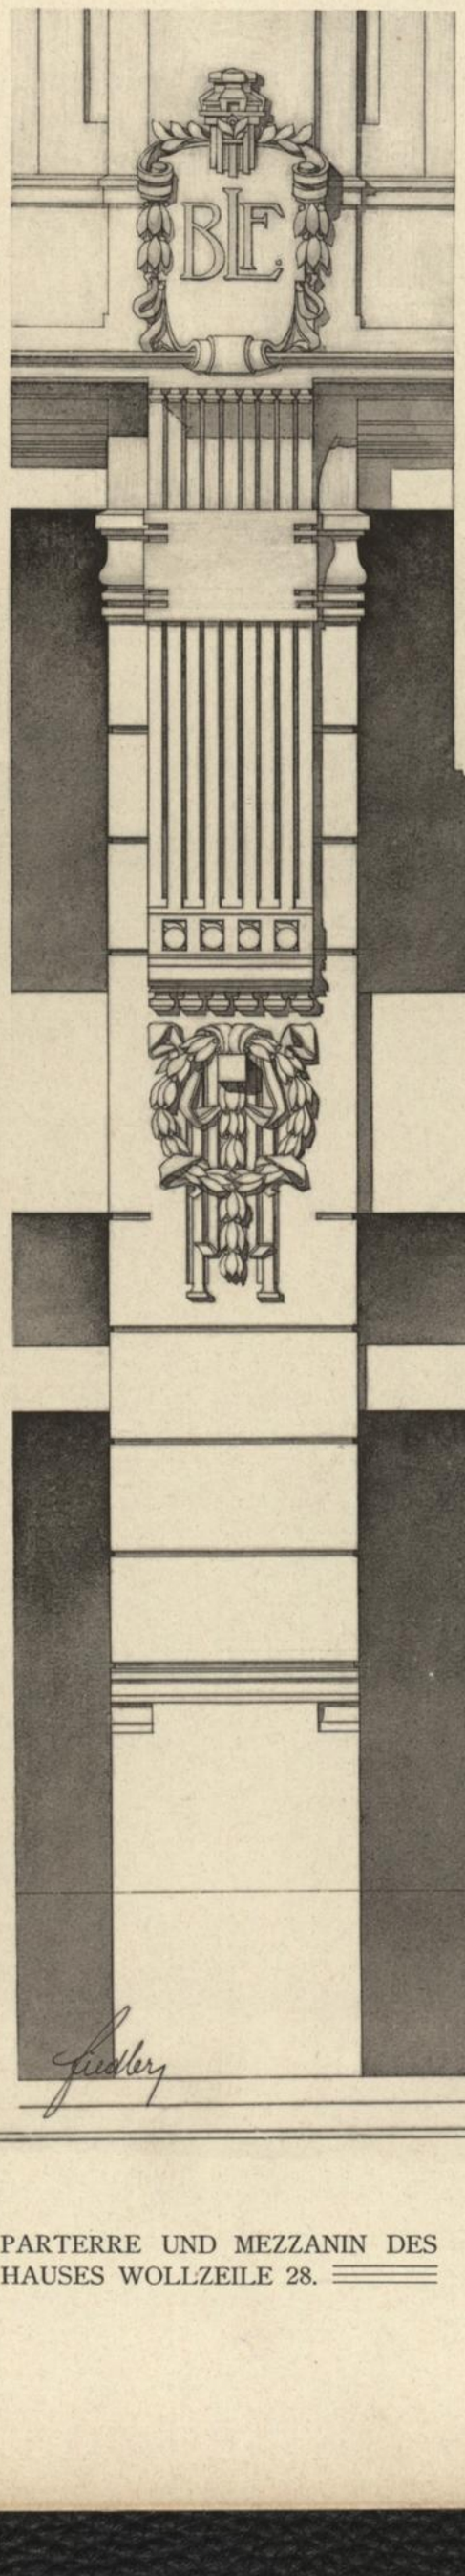

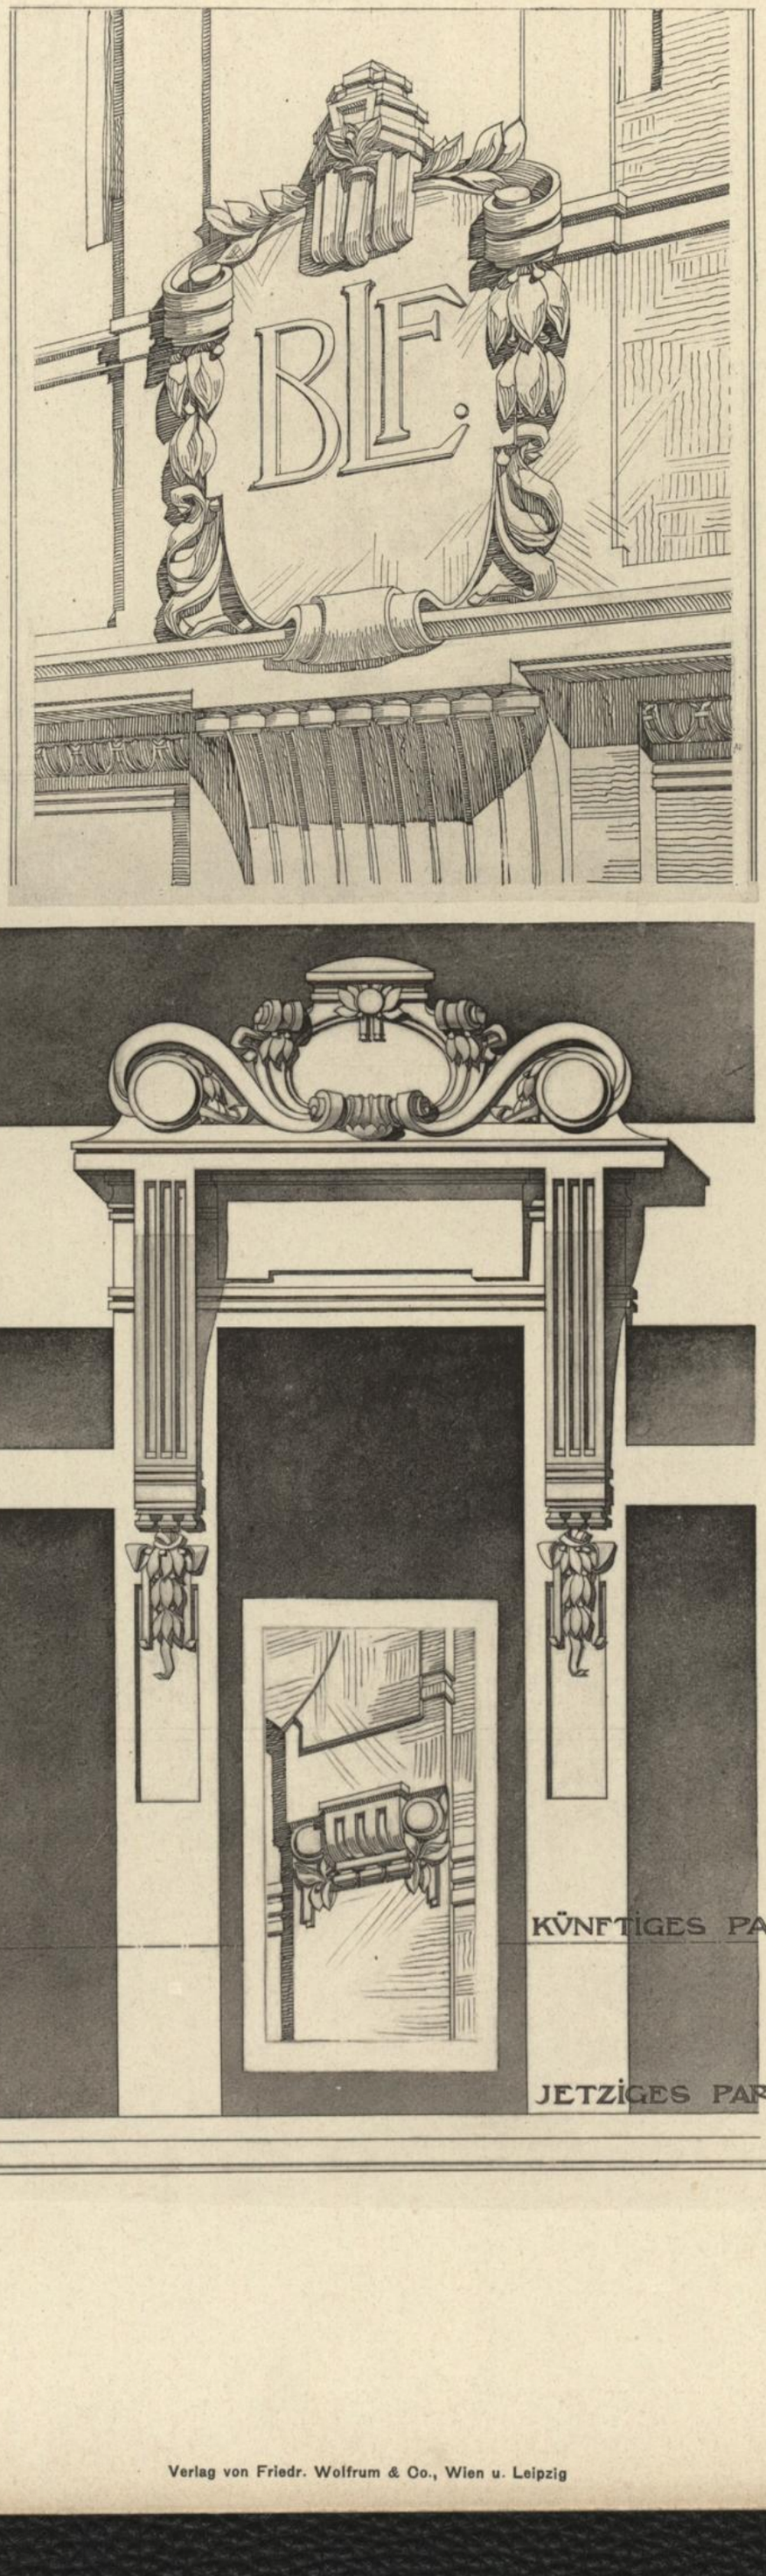

QVERSCHNITT

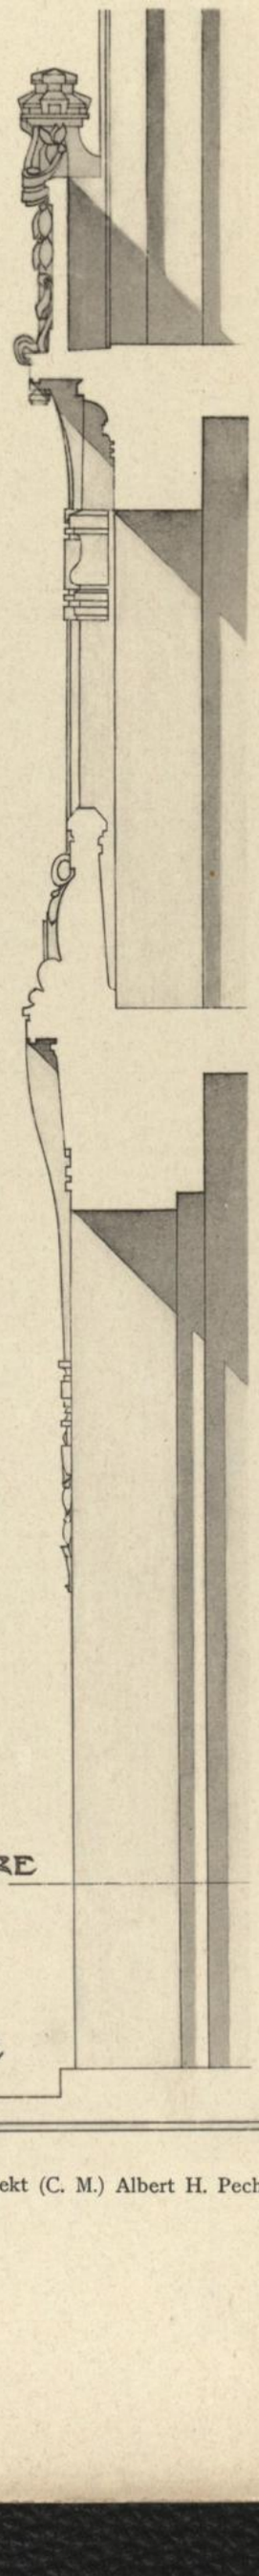

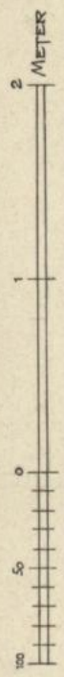

KÜNFTIGES PARTERRE

JETZIGES PARTERRE

Architekt (C. M.) Albert H. Pecha.

PARTERRE UND MEZZANIN DES HAUSES WOLLZEILE 28.

Verlag von Friedr. Wolfrum & Co., Wien u. Leipzig

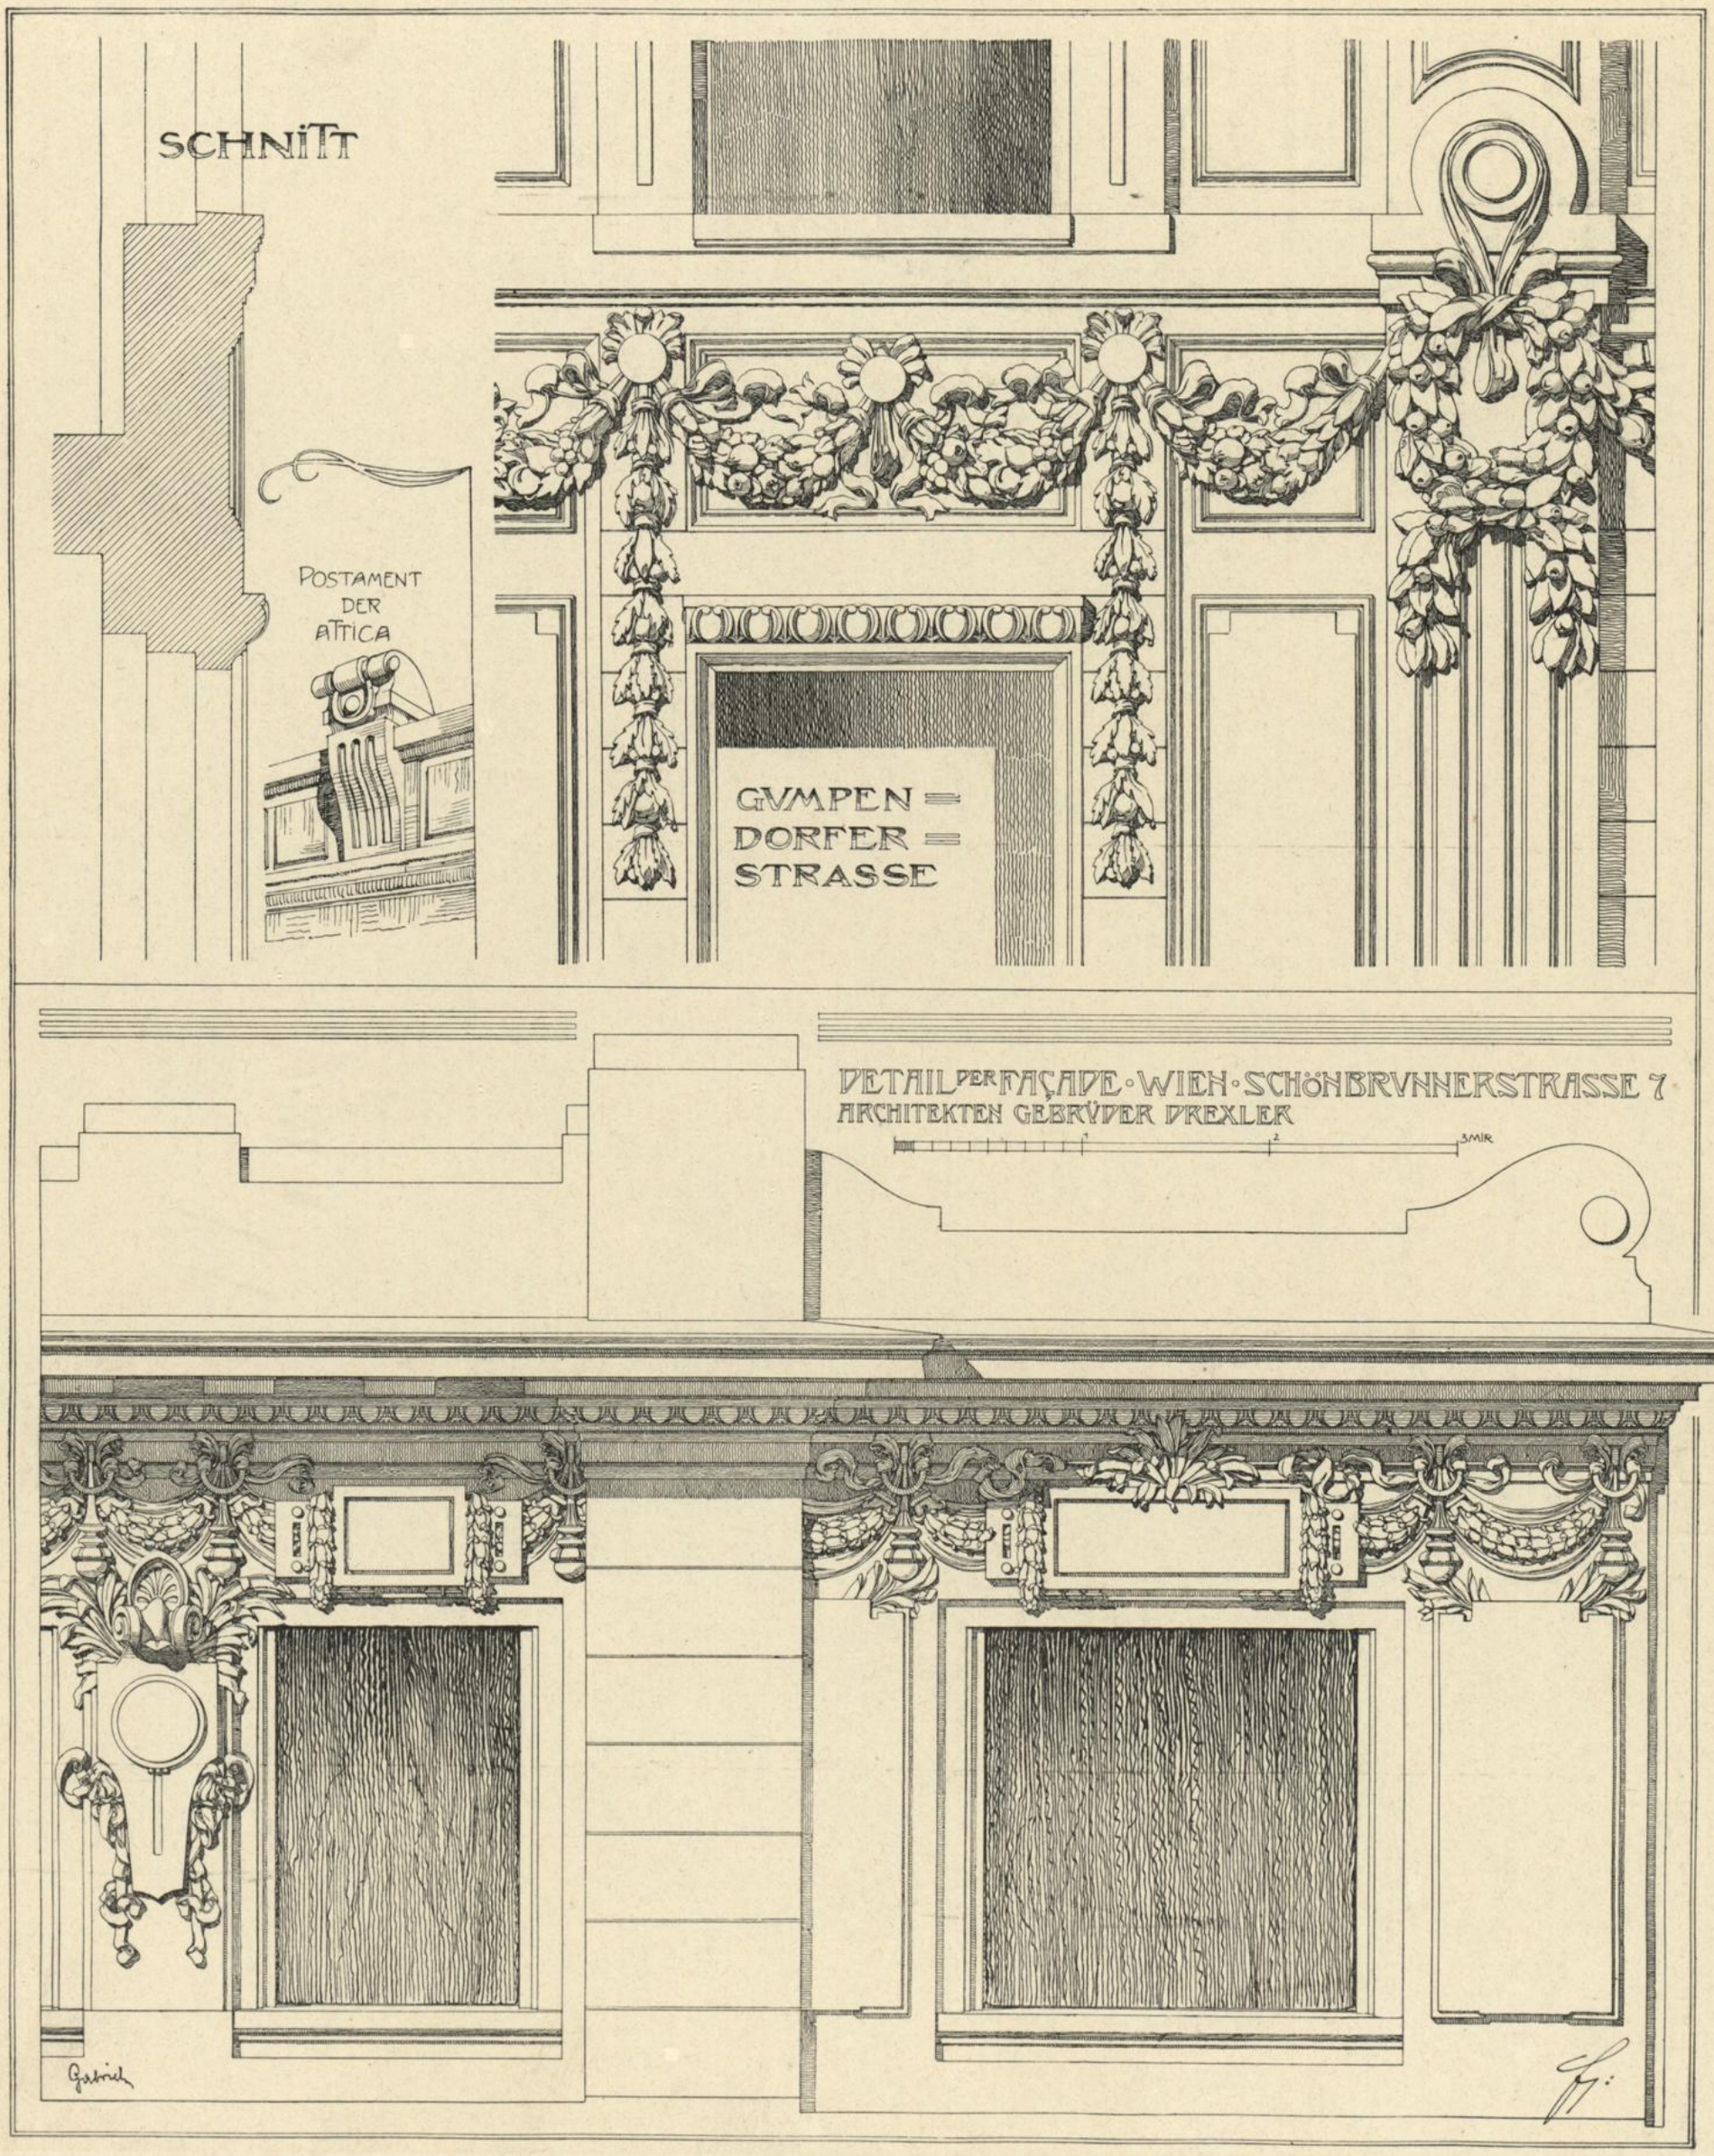

GUMPENDORFERSTRASSE
ECKE STUMPERGASSE

Architekt A. Hatschek.

SCHÖNBRUNNERSTRASSE 7.

Architekten A. & J. Drexler.

Verlag von Friedr. Wolfrum & Co., Wien u. Leipzig.

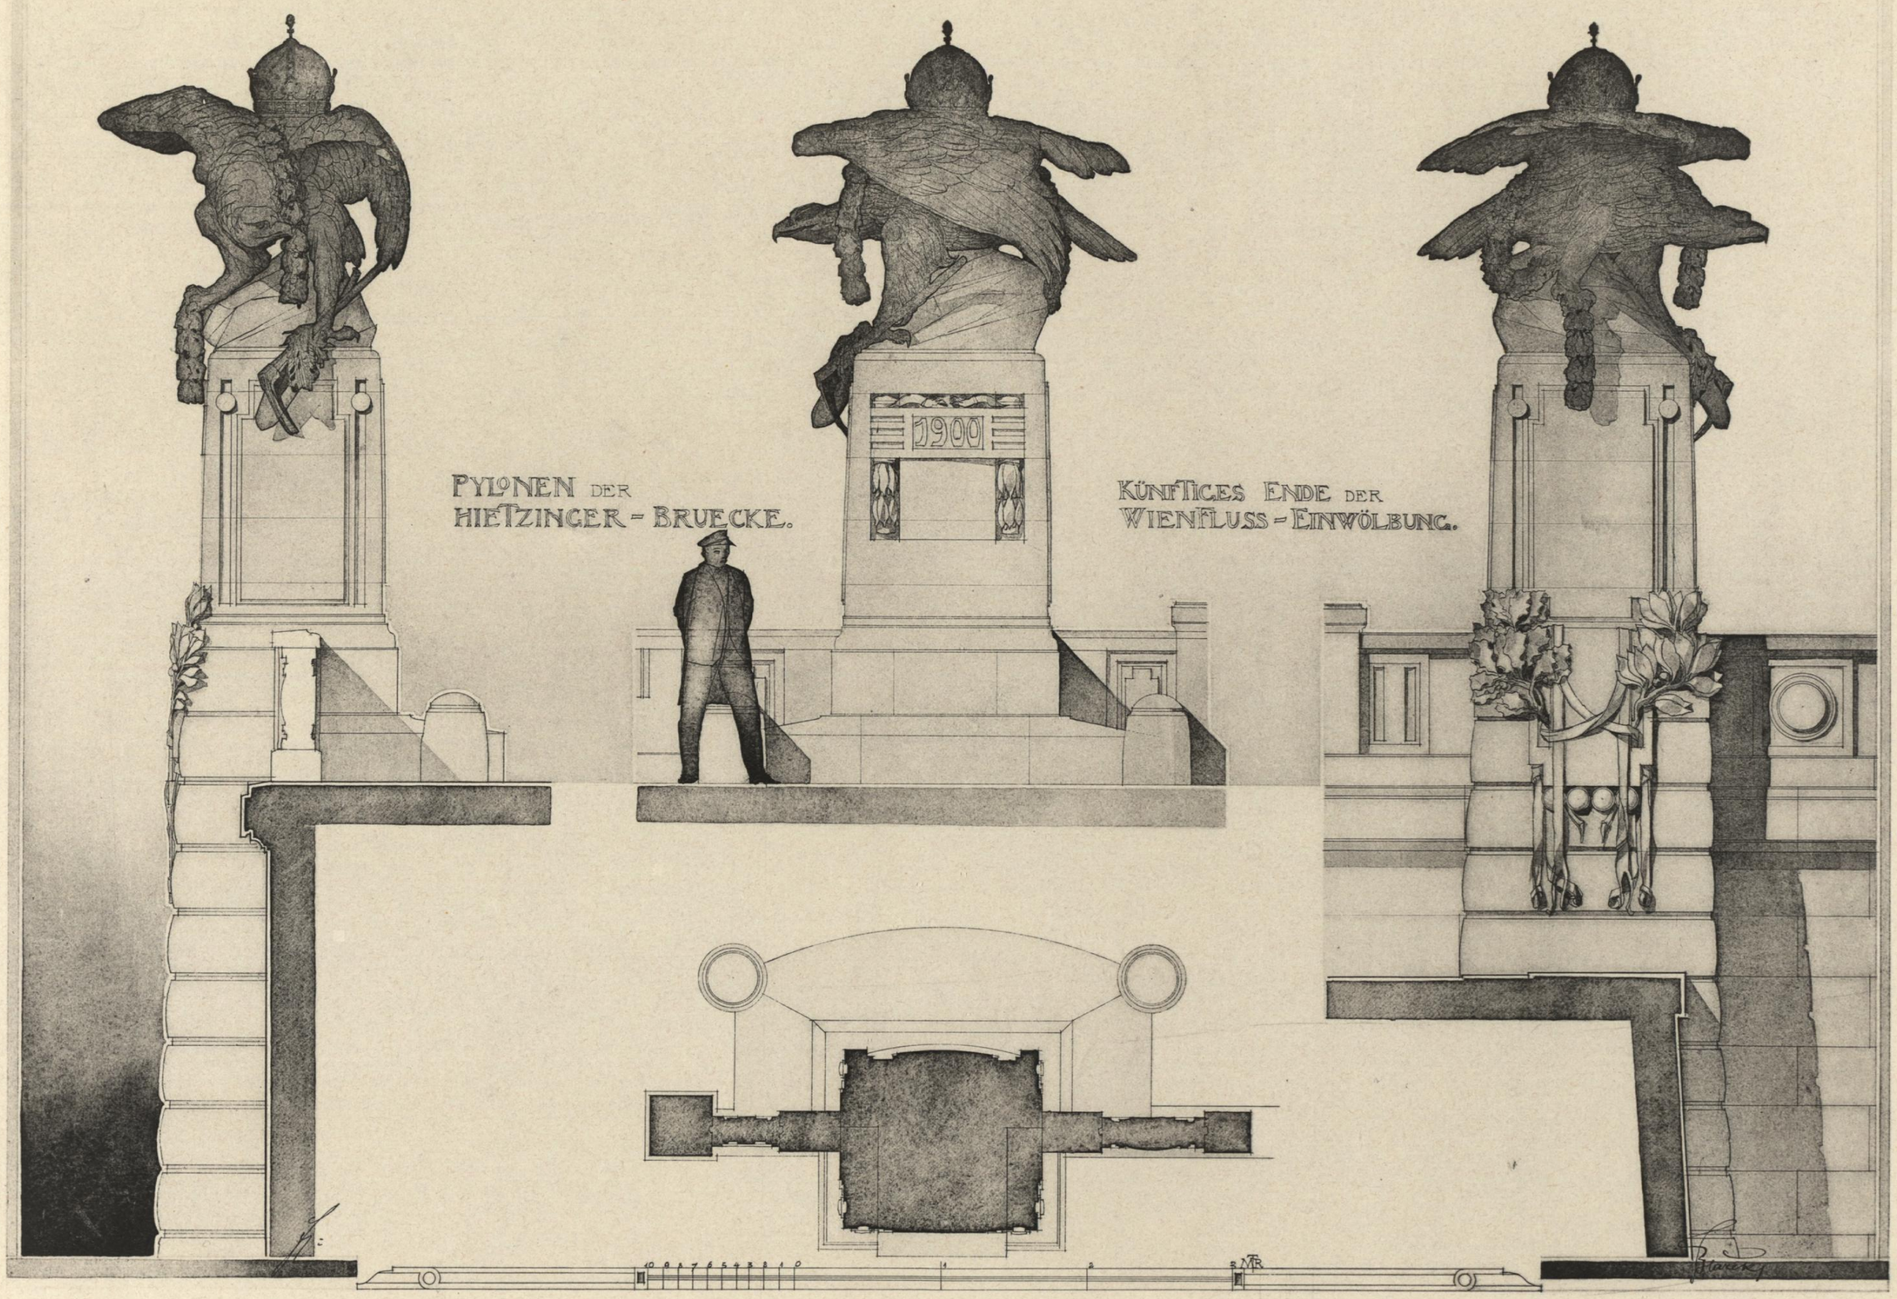

PYLONEN DER HIETZINGER-BRUECKE.

KÜNFTIGES ENDE DER WIENFLUSS-EINWÖLBUNG.

Architekten k. k. Professor Friedr. Ohmann und J. Hackhofer.

VON DER WIENFLUSS-REGULIERUNG.

Verlag von Friedr. Wolfrum & Co., Wien u. Leipzig.

IV. STOCK
DES HAUSES
TRAPPELGASSE
Nro 9

100 50 0 1 MTR:

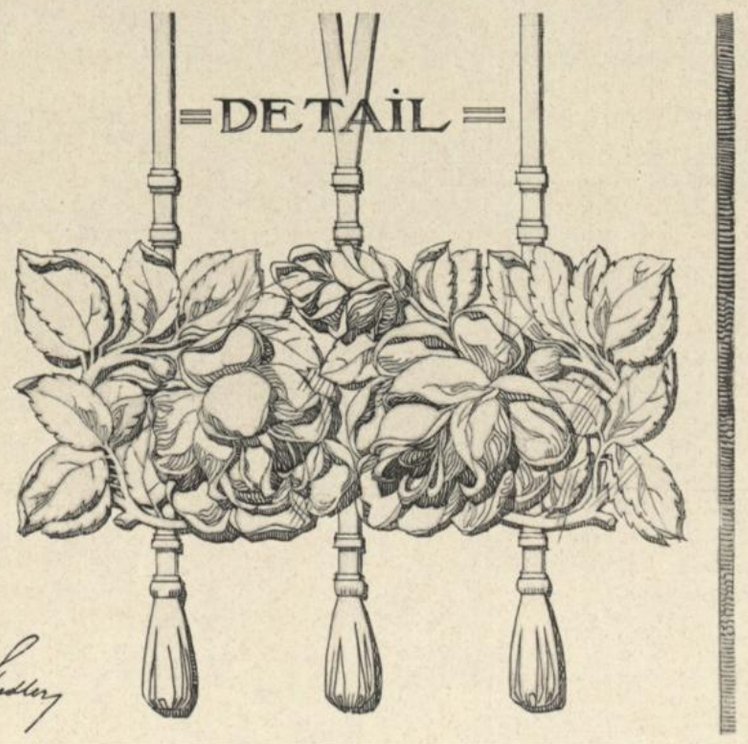

Architekt Adolf Ritter v. Inffeld.
Baumeister Rudolf Santoll.

HÄUSERGRUPPE
TRAPPELGASSE 7 und 9.

Verlag von Friedr. Wolfrum & Co., Wien u. Leipzig.

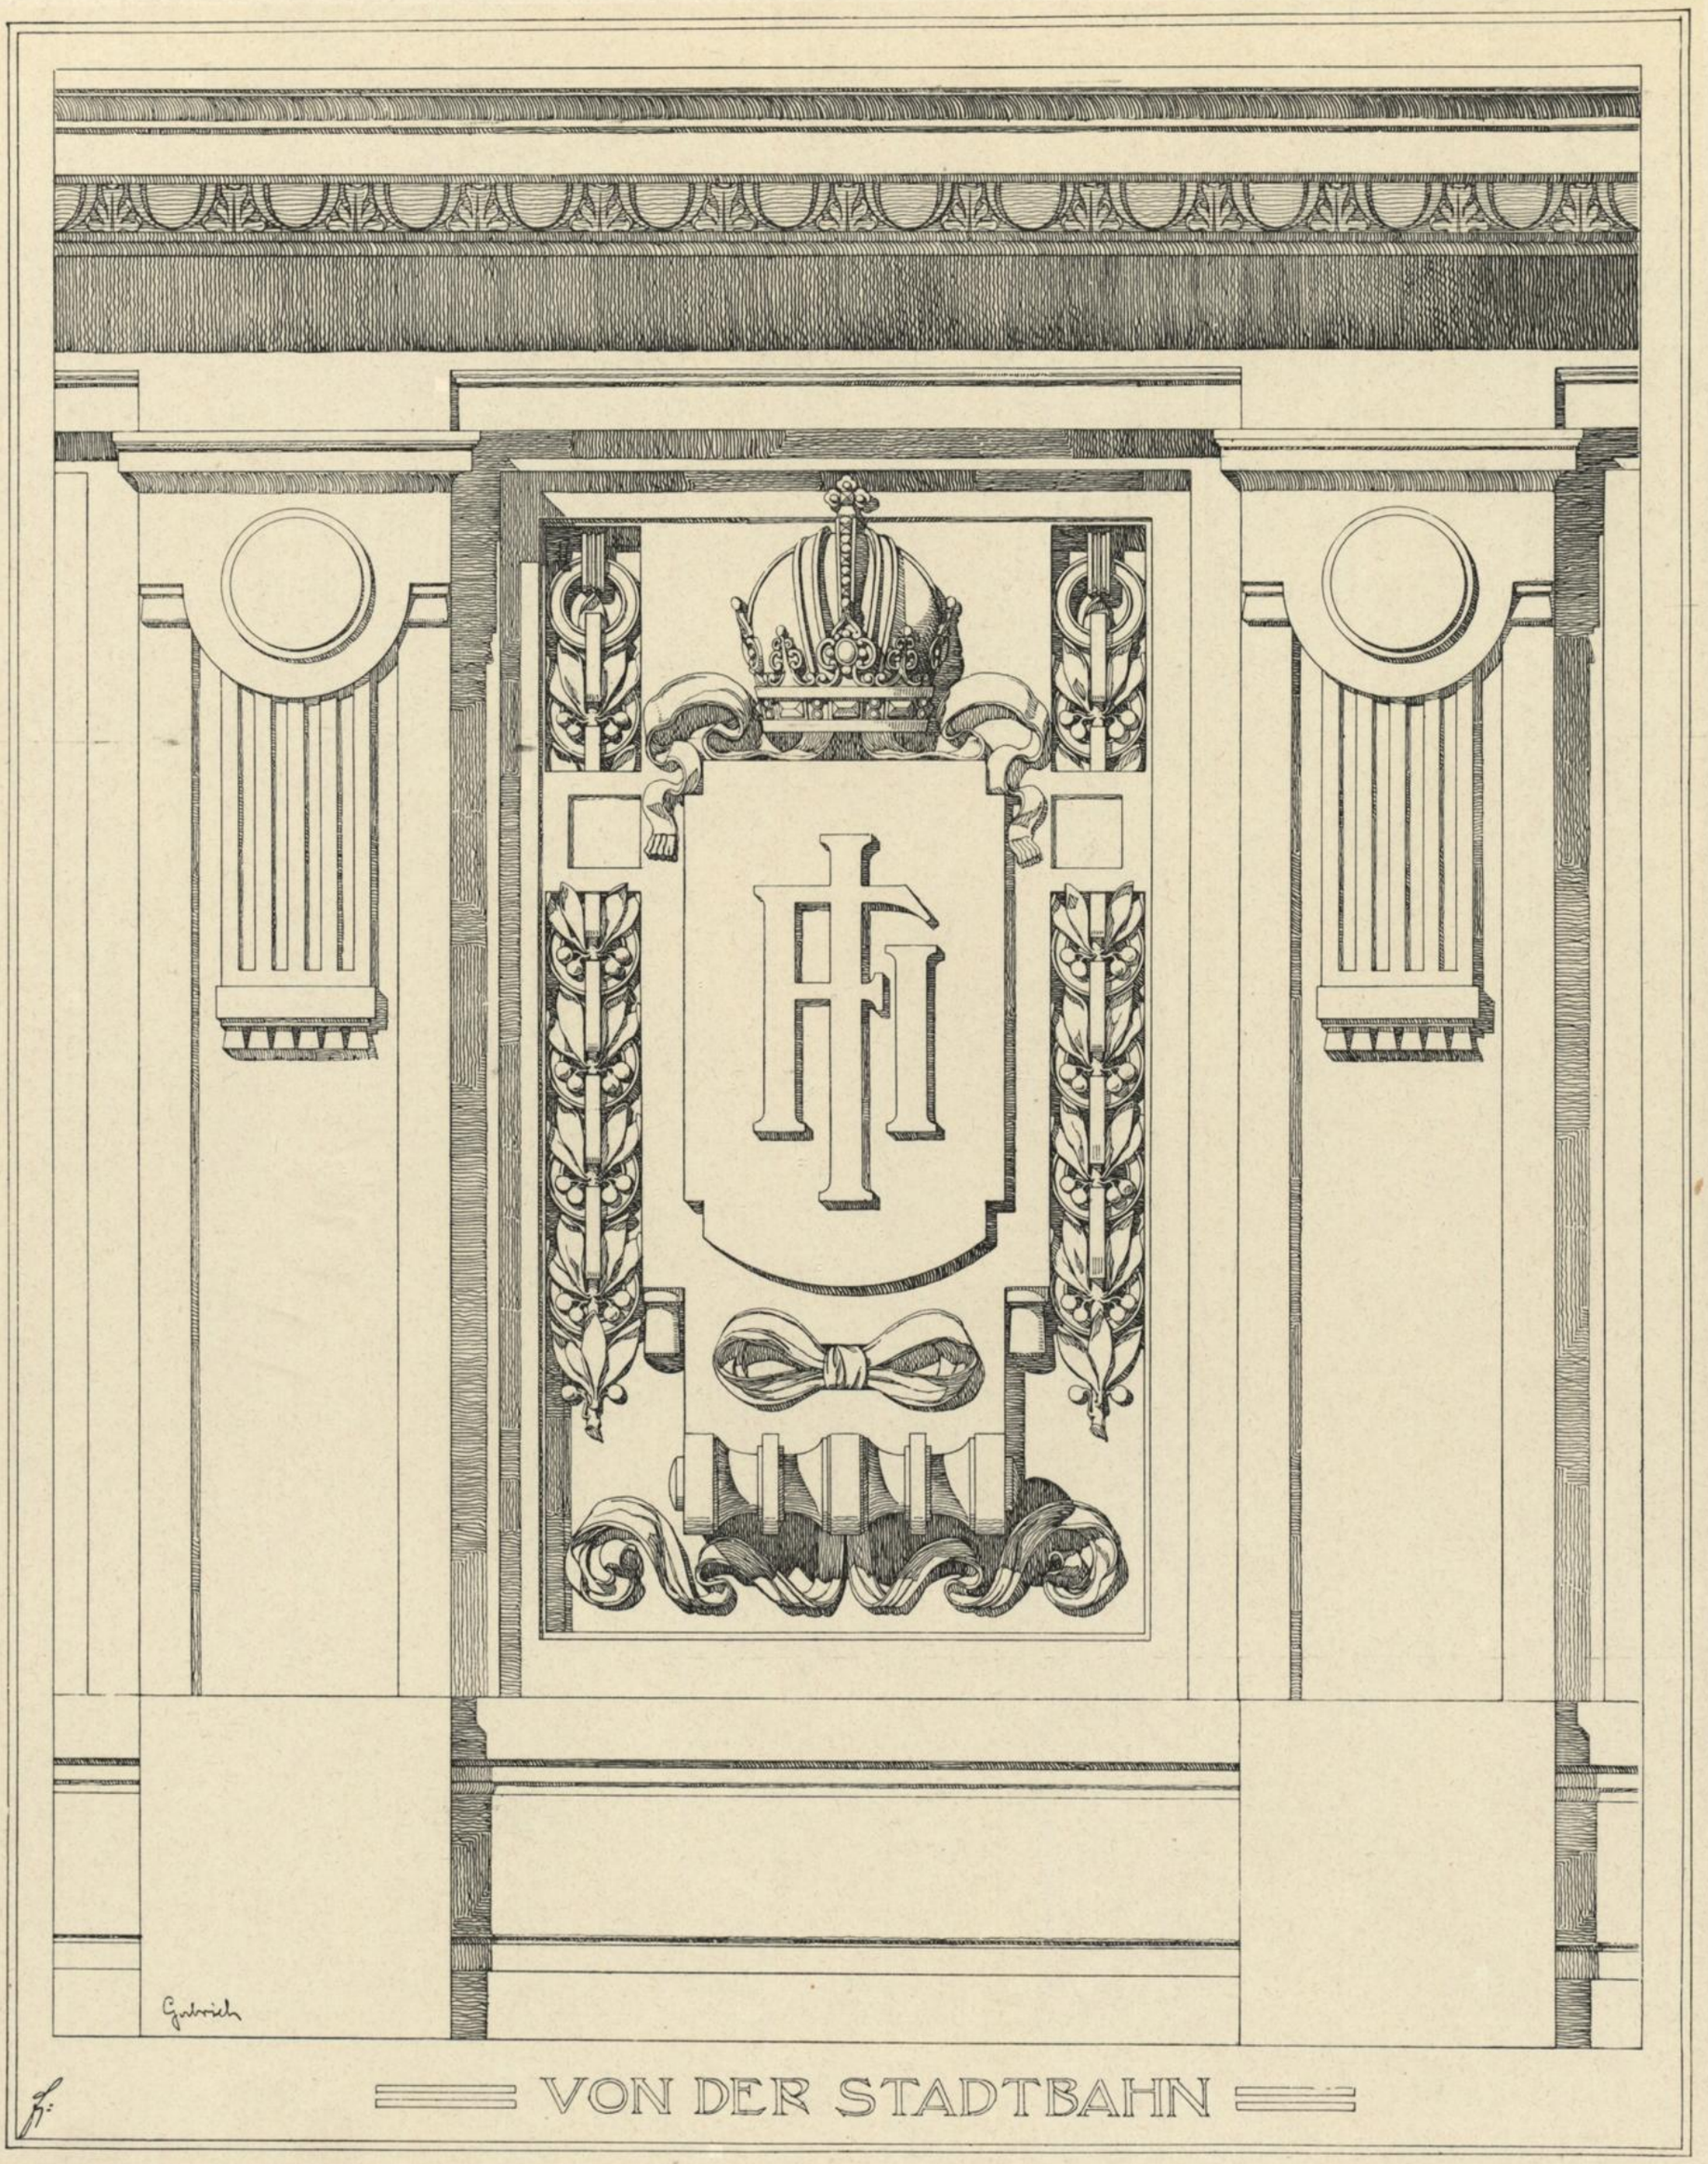

Architekt k. k. Oberbaurath Otto Wagner.

FÜLLUNG AN DEM STATIONSGEBÄUDE
JOSEFSTÄDTERSTRASSE.

Verlag von Friedr. Wofrum & Co., Wien u. Leipzig

WOLLZEILE Nro 28

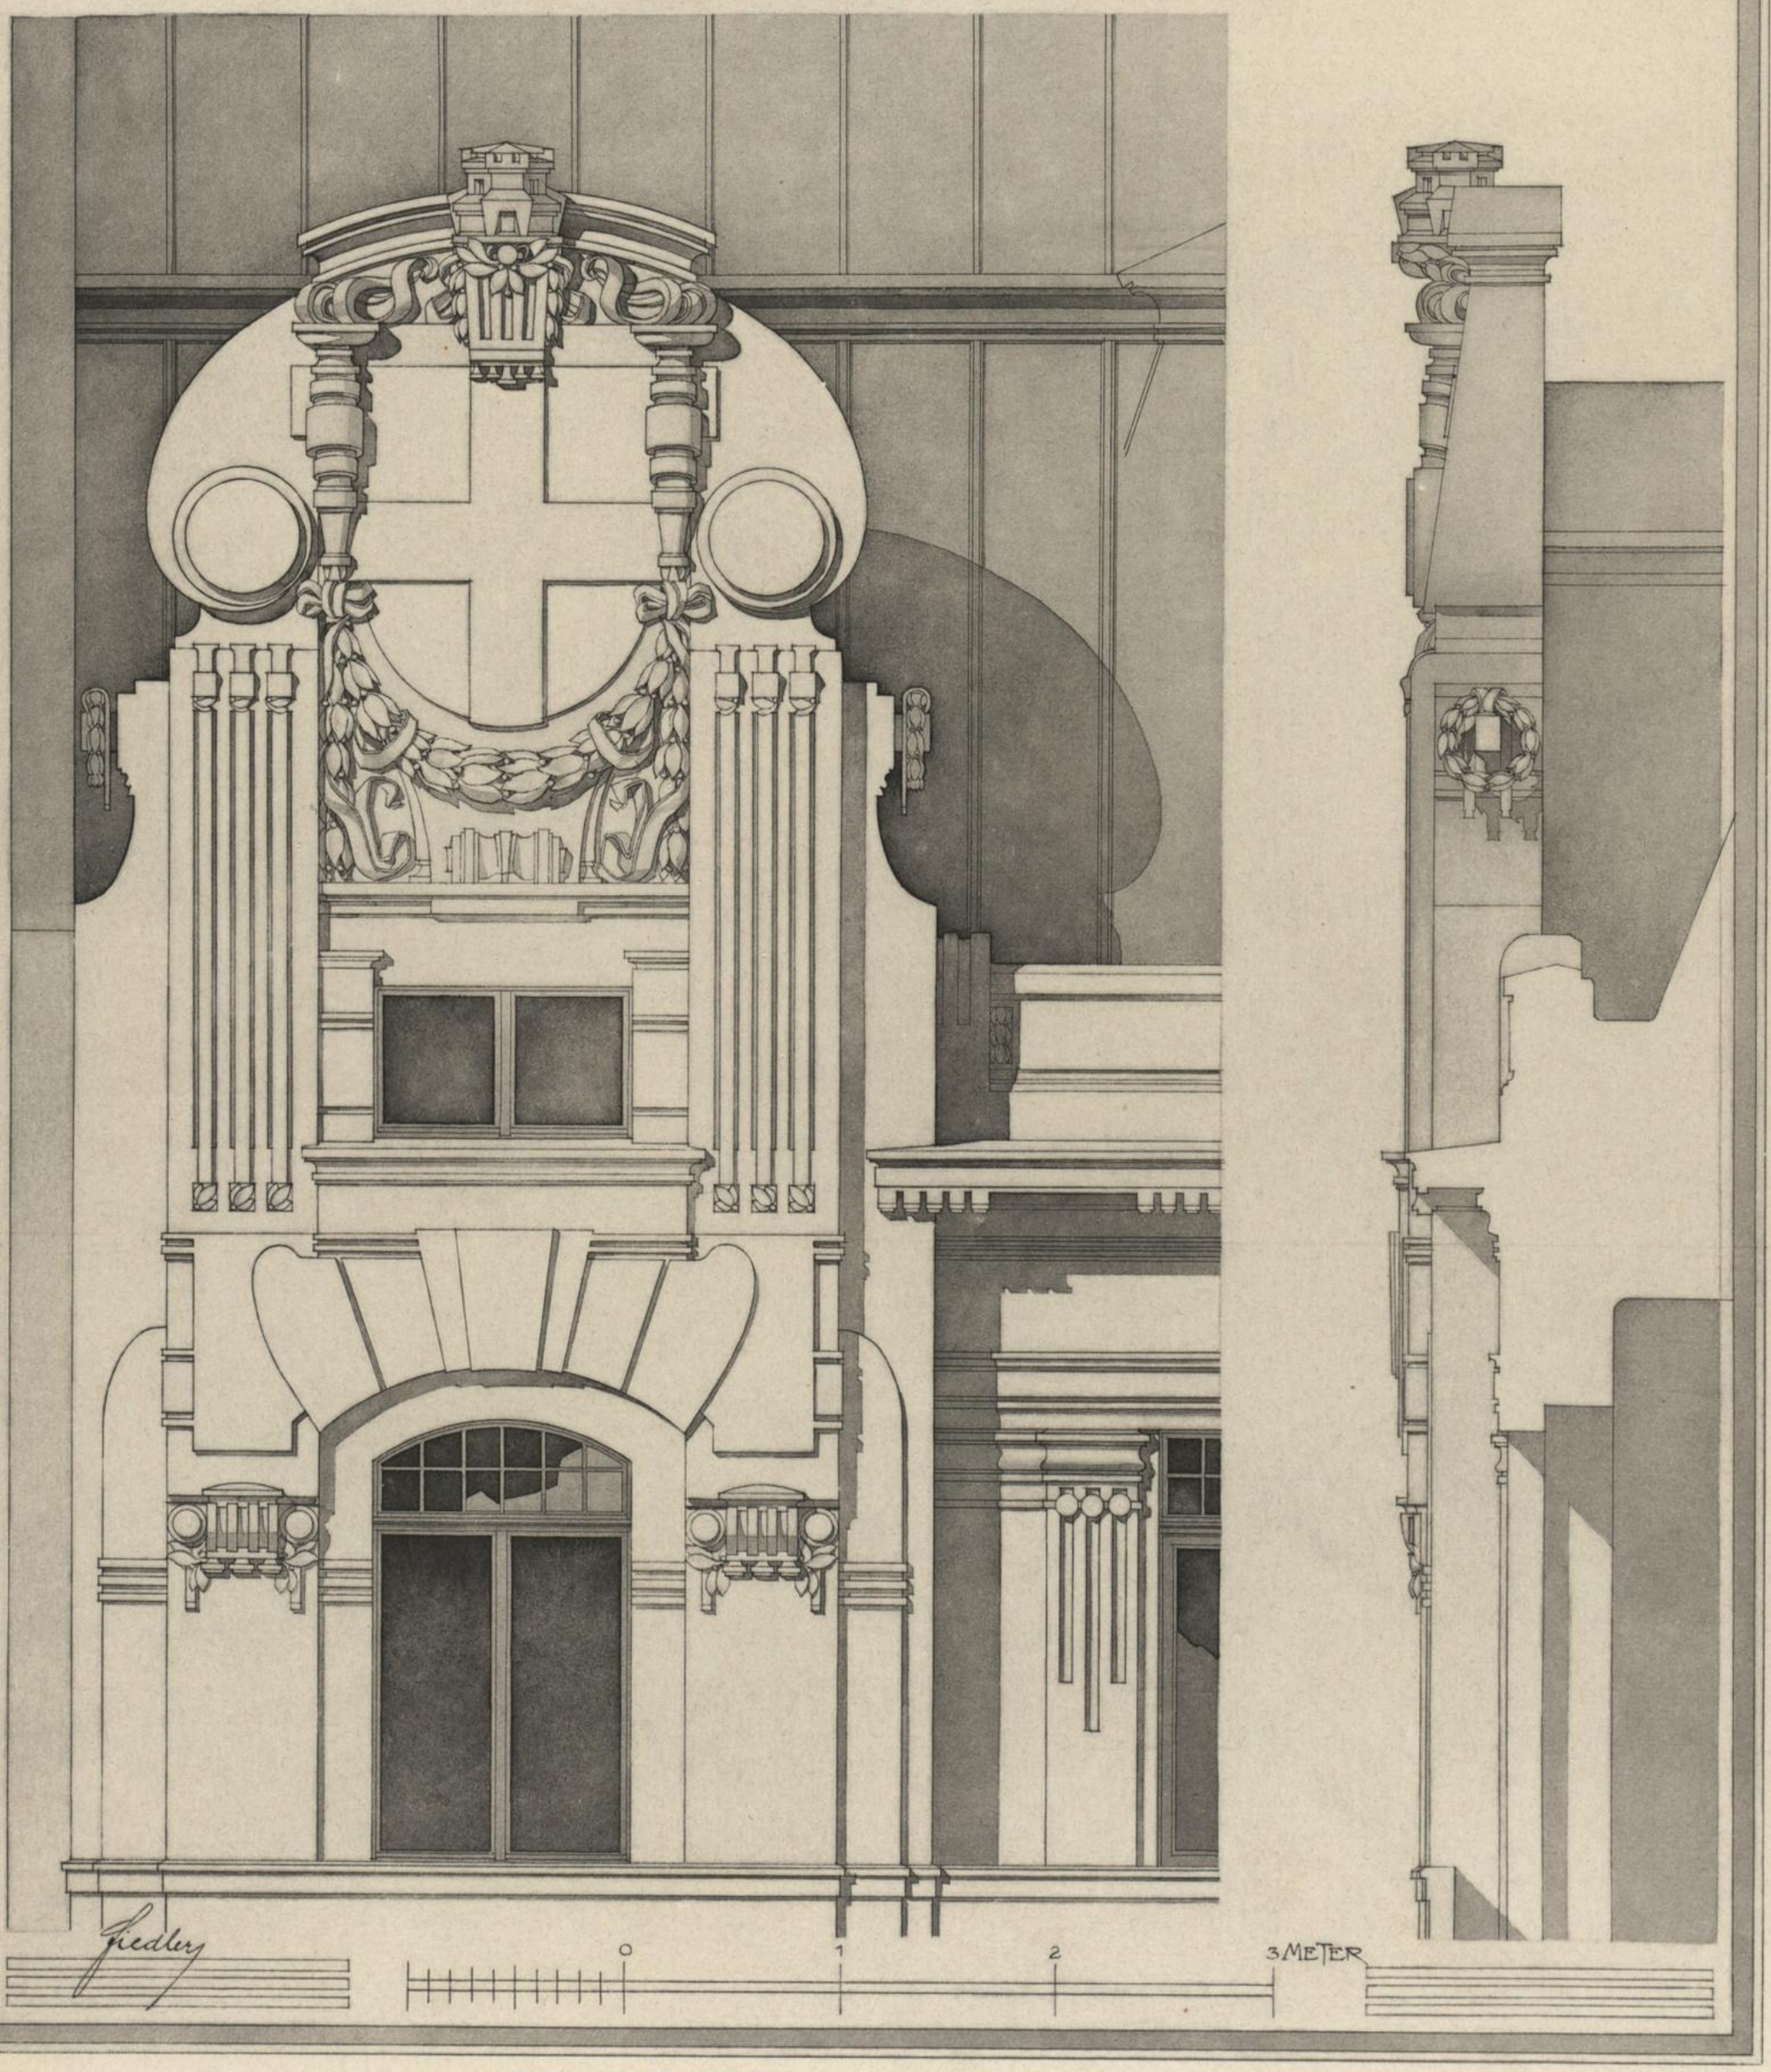

Architekt (C. M.) Albert H. Pecha.

RISALITAUFBAU DES HAUSES
WOLLZEILE 28.

Verlag von Friedr. Wolfrum & Co., Wien u. Leipzig.

○○○○ VESTIBVLE im HAVSE: IV. FRANKENBERGGASSE 14 ○○○○

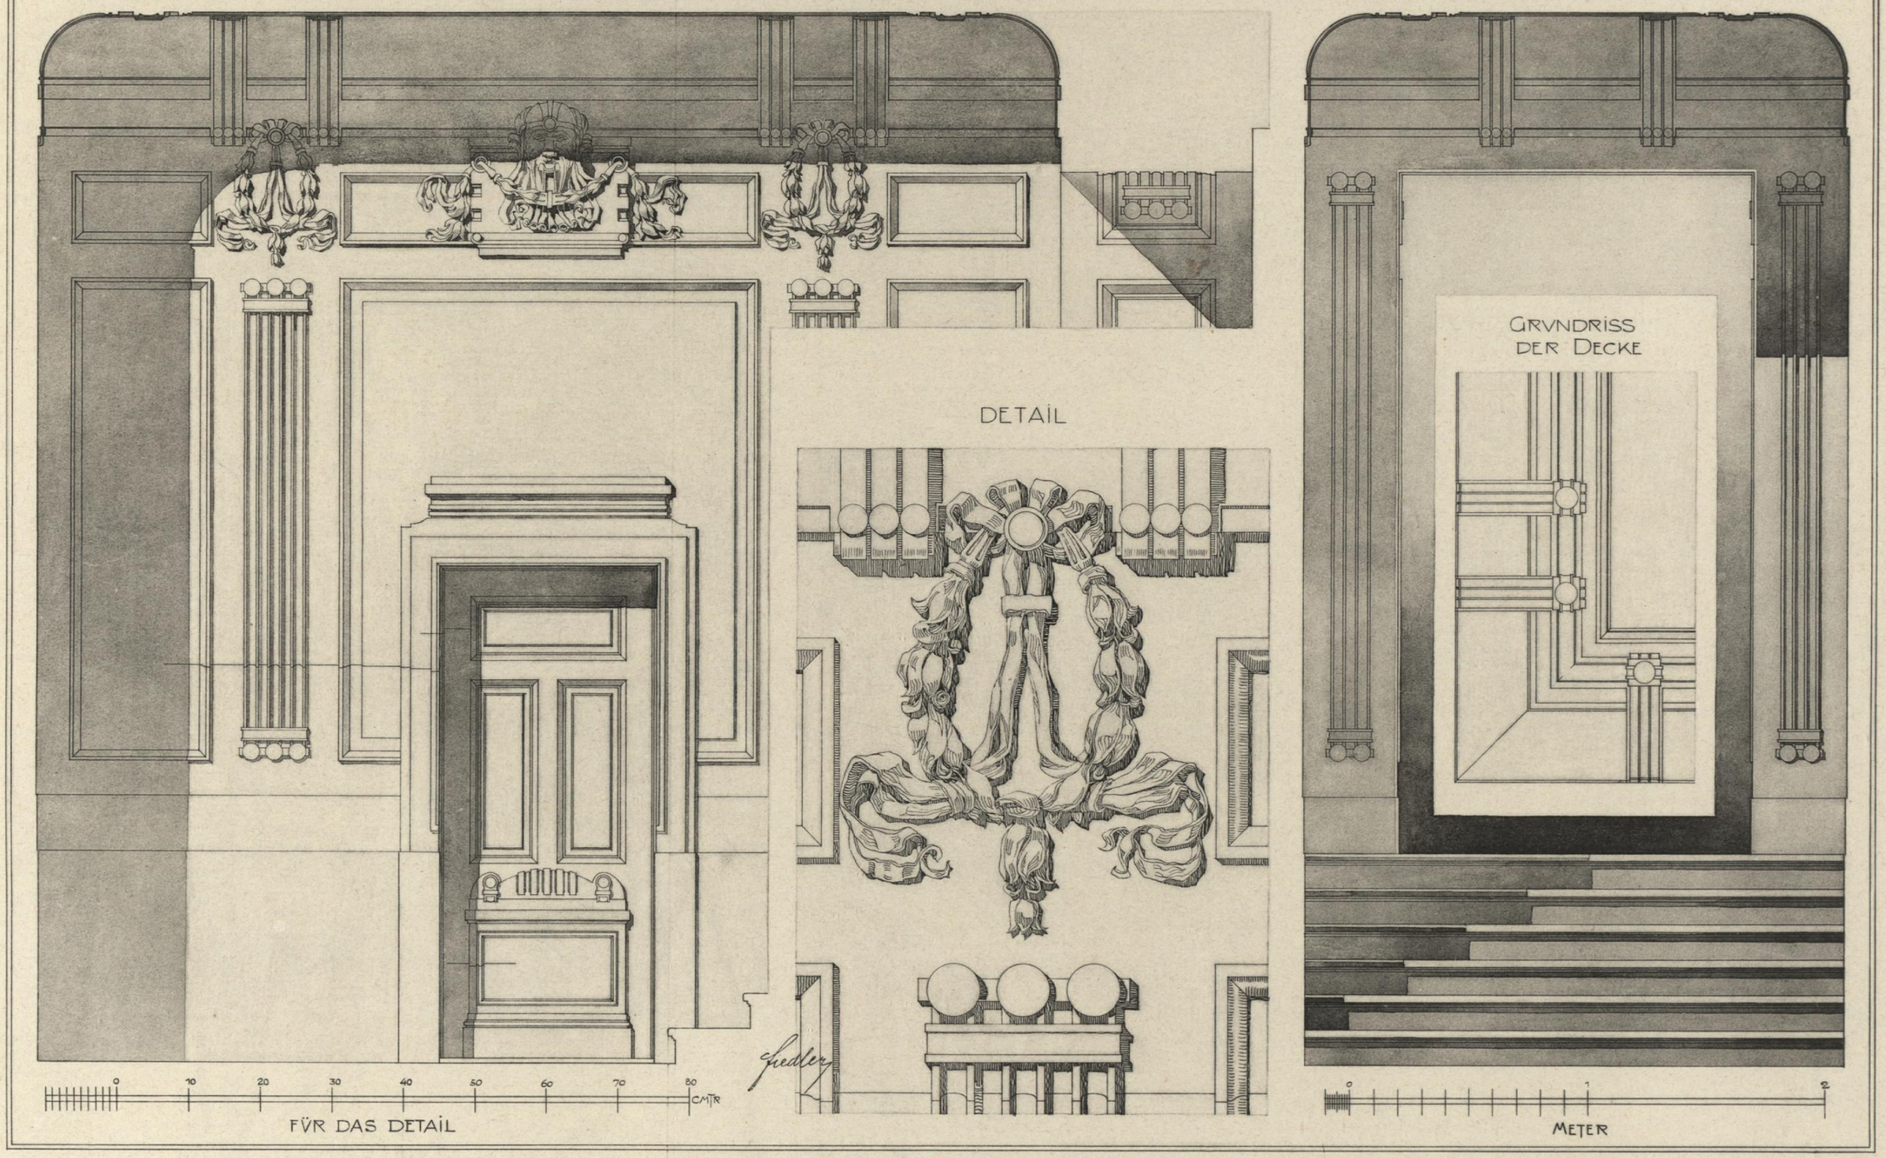

Architekt Wilhelm Jelinek.

VESTIBULE IM HAUSE ☰
FRANKENBERGGASSE 14.

Verlag von Friedr. Wolfrum & Co., Wien u. Leipzig.

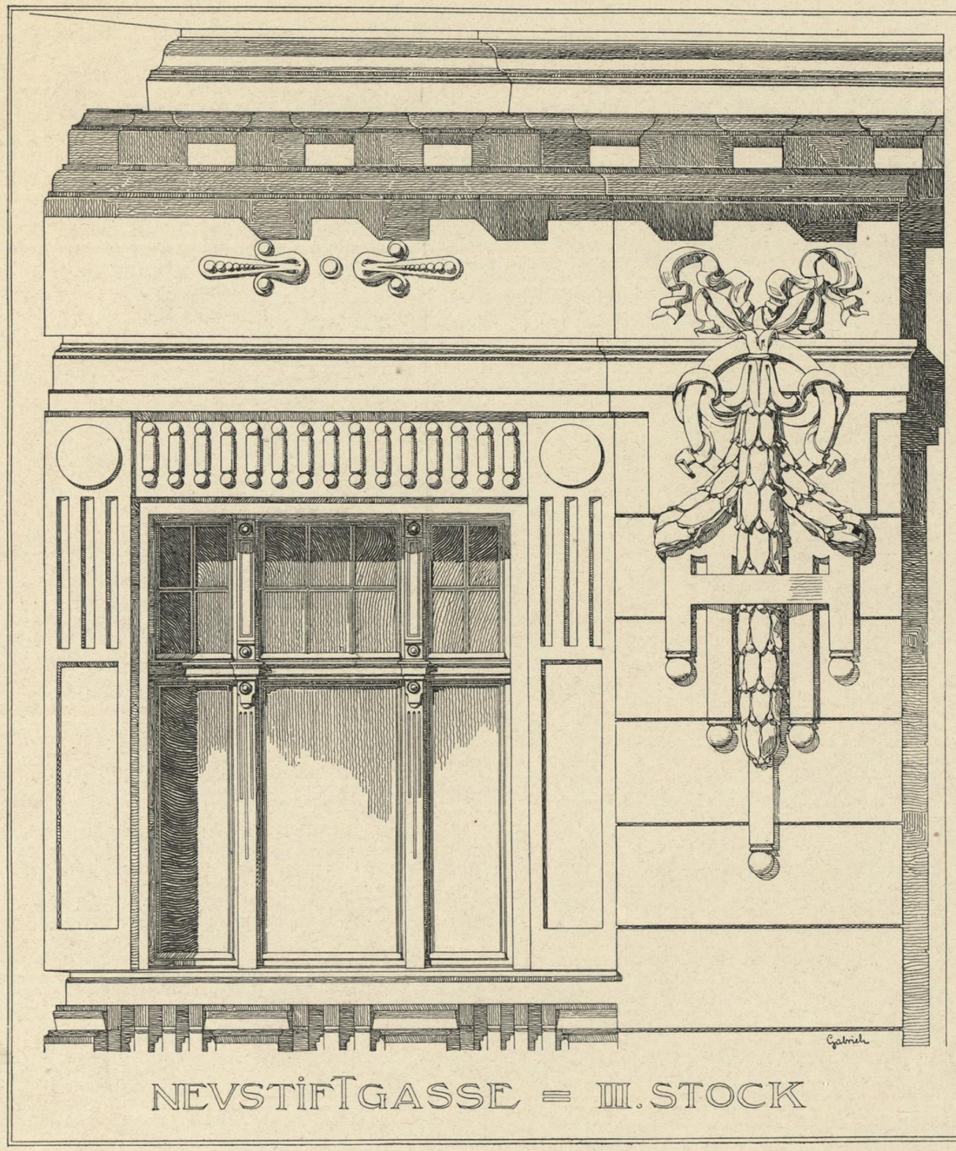

NEUSTIFTGASSE 11.

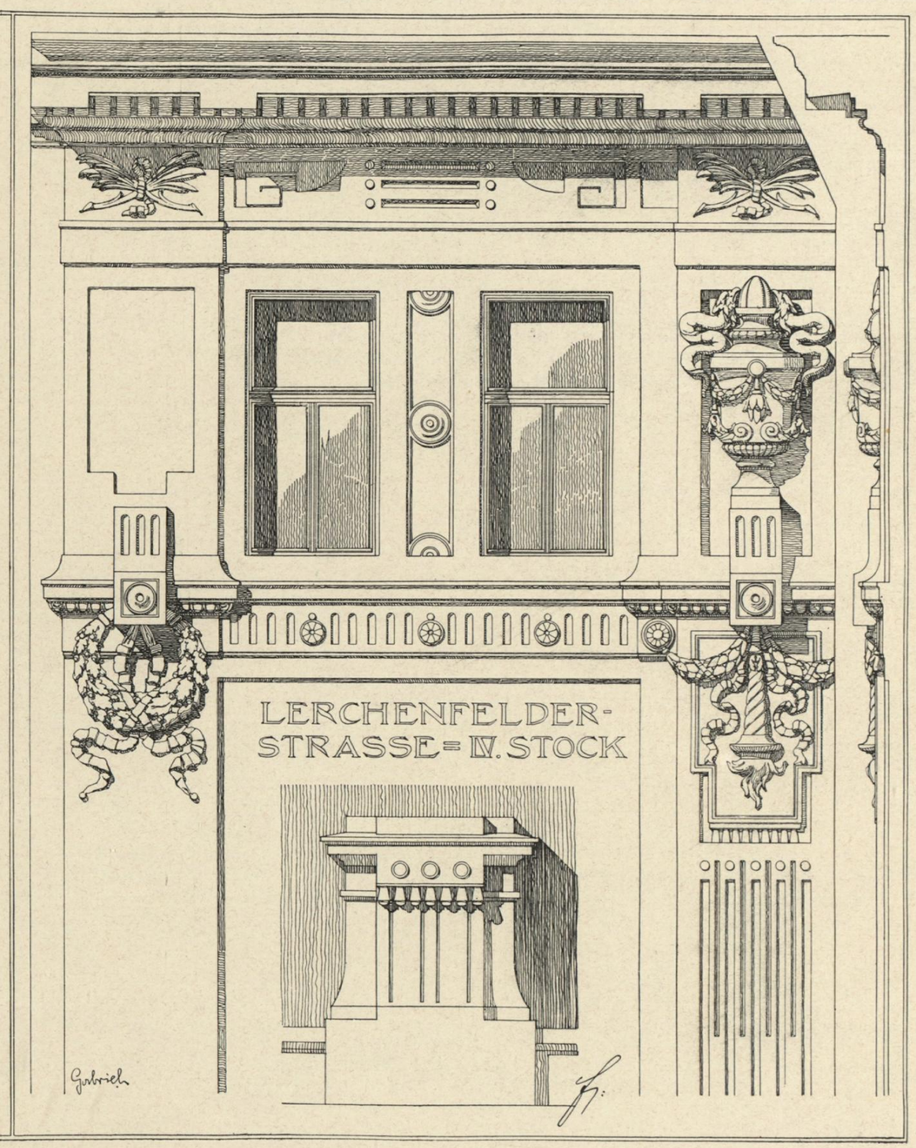

LERCHENFELDERSTRASSE 71.

Achitekt J. v. Bukovics.

Verlag von Friedr. Wolfrum & Co., Wien u. Leipzig.

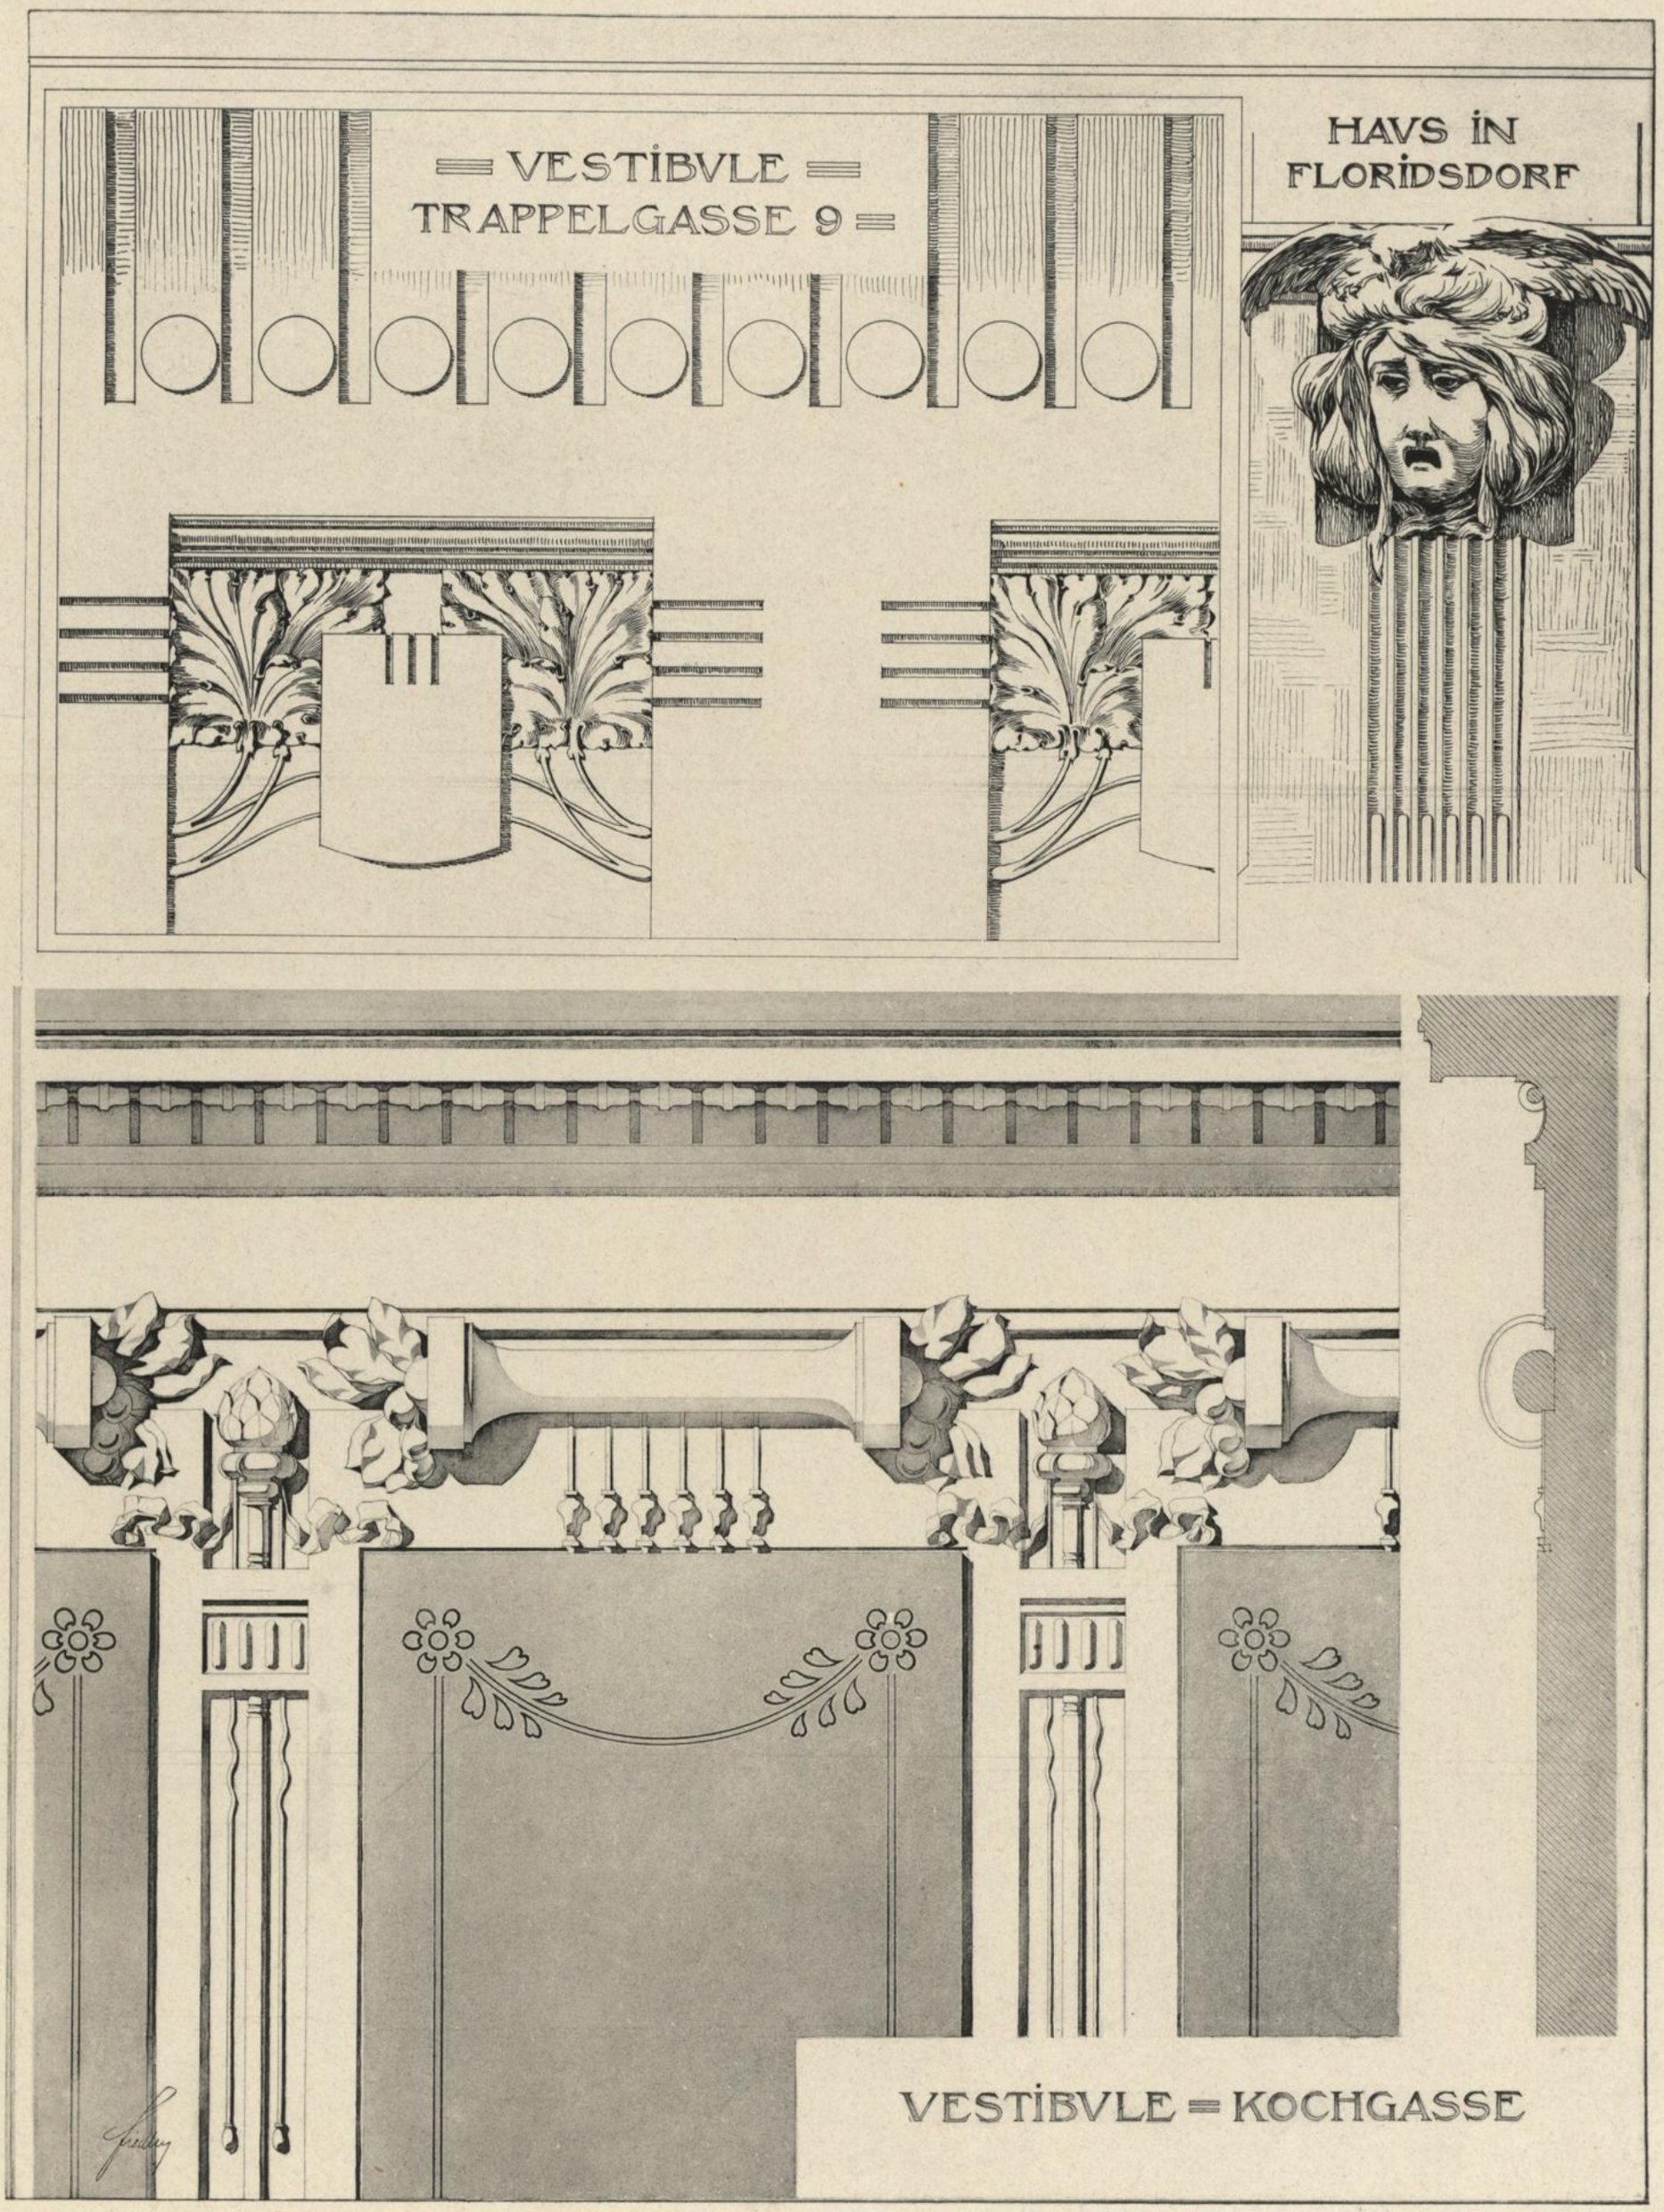

TRAPPELGASSE 9.

Architekt Adolf Ritter v. Inffeld.
Baumeister Rudolf Santoll.

KOCHGASSE 3.

Architekten A. u. J. Drexler.

Verlag von Friedr. Wofrum & Co., Wien u. Leipzig.

SECHSHAVSER HAVPT= STRASSE Nro 32

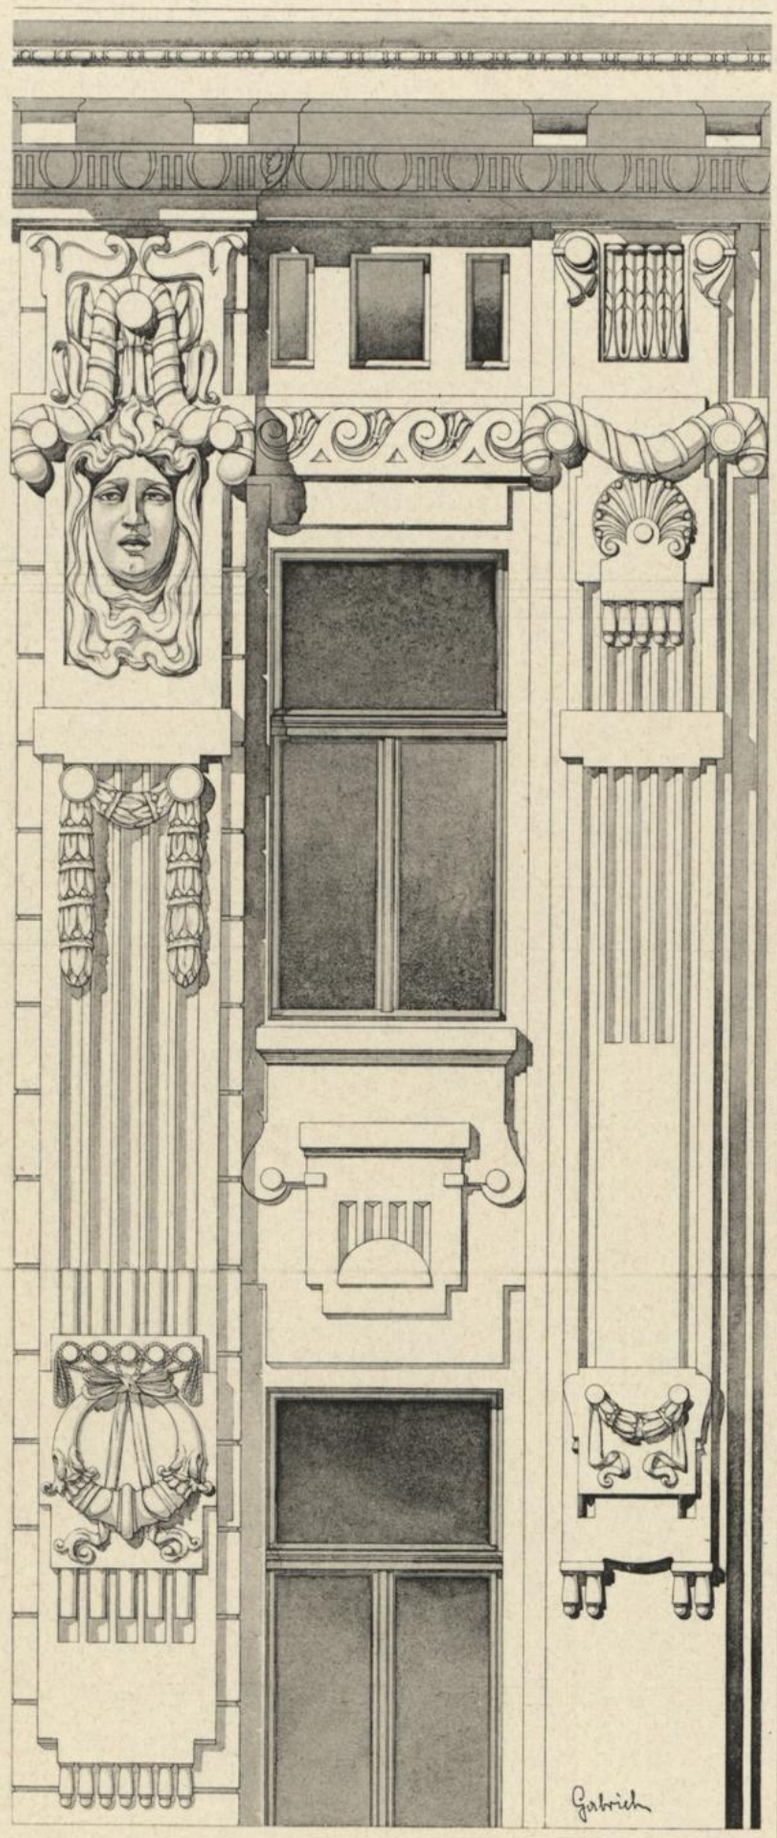

GRVNDRISS

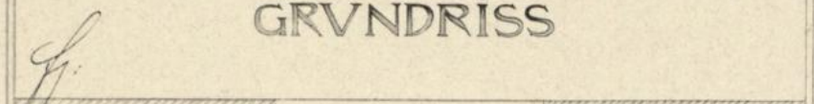

ZELTGASSE Nro 1

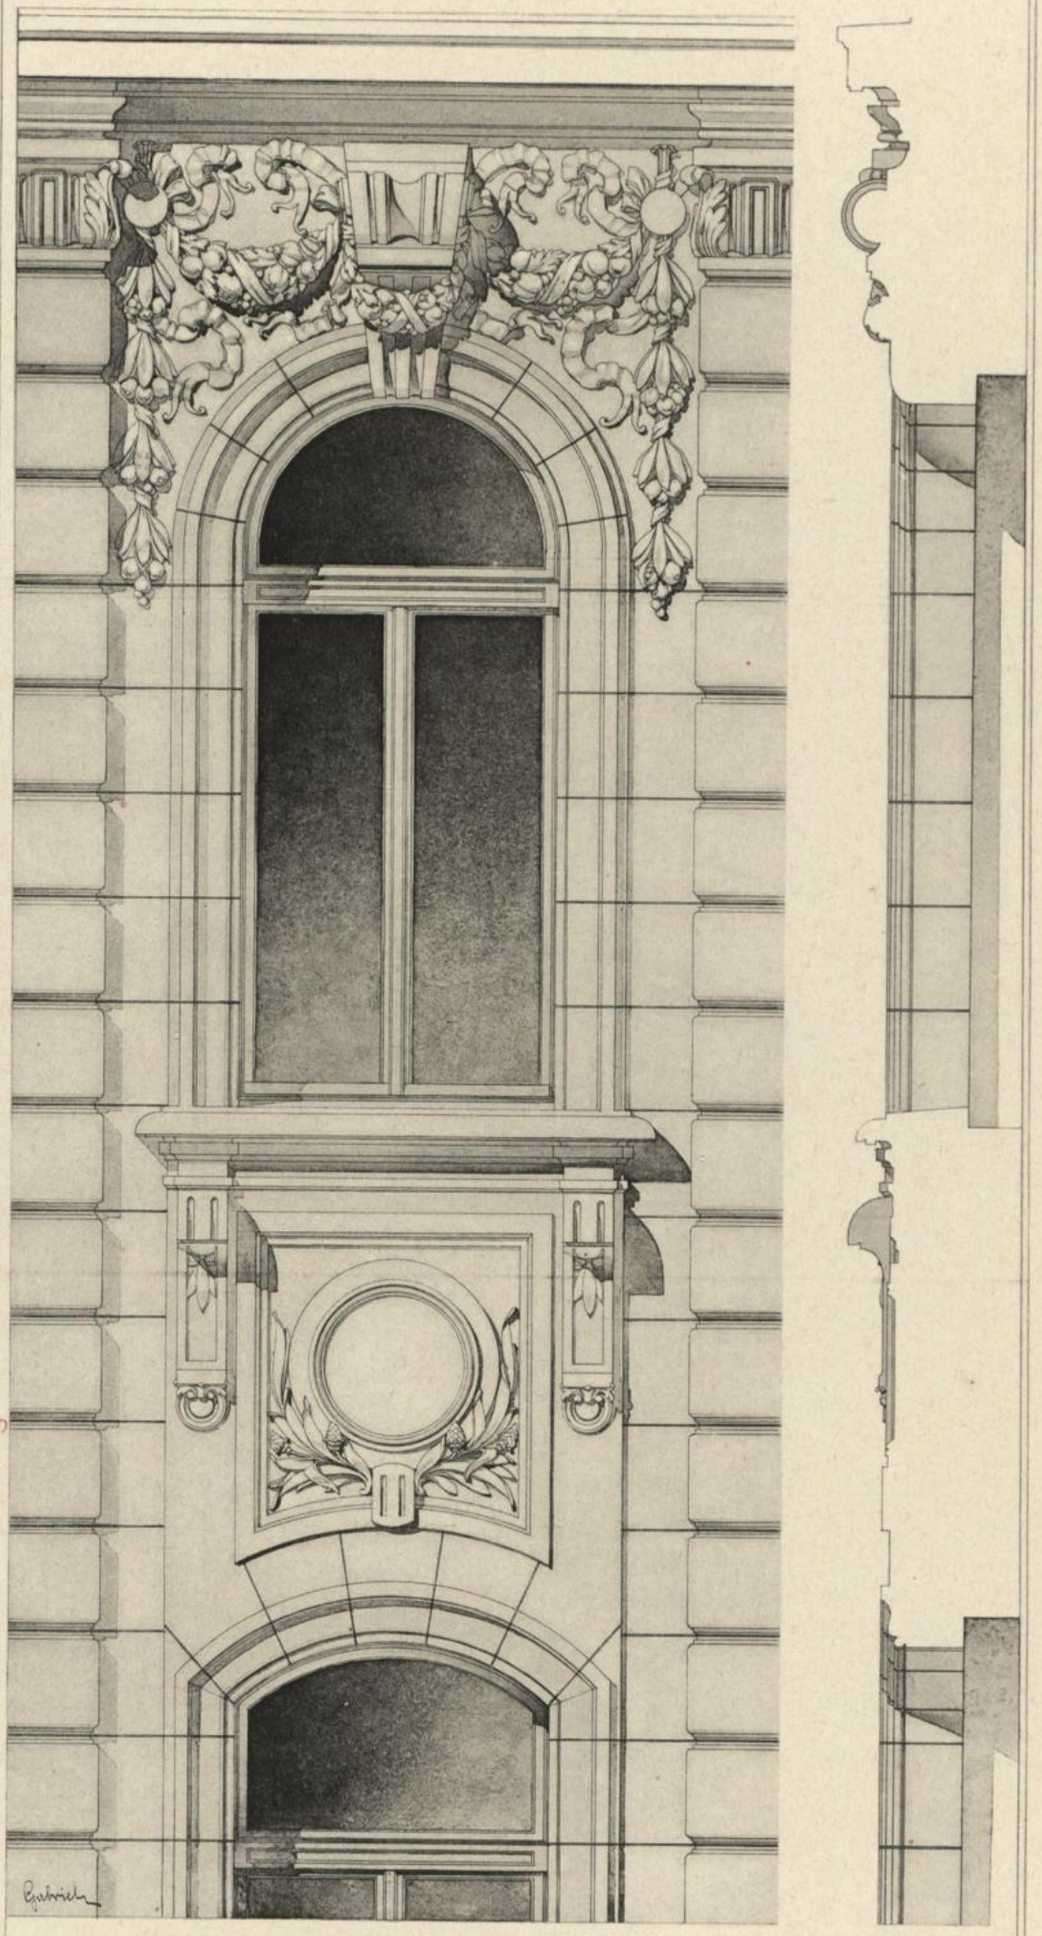

SECHSHAUSER HAUPTSTRASSE 32.

ZELTGASSE 1.

Architekt A. Hatschek.

Verlag von Friedr. Wolfrum & Co., Wien u. Leipzig

FENSTER VOM II. VND III. STOCK

HAVPTGESIMSTRÄGER AVS SCHMIEDEISEN

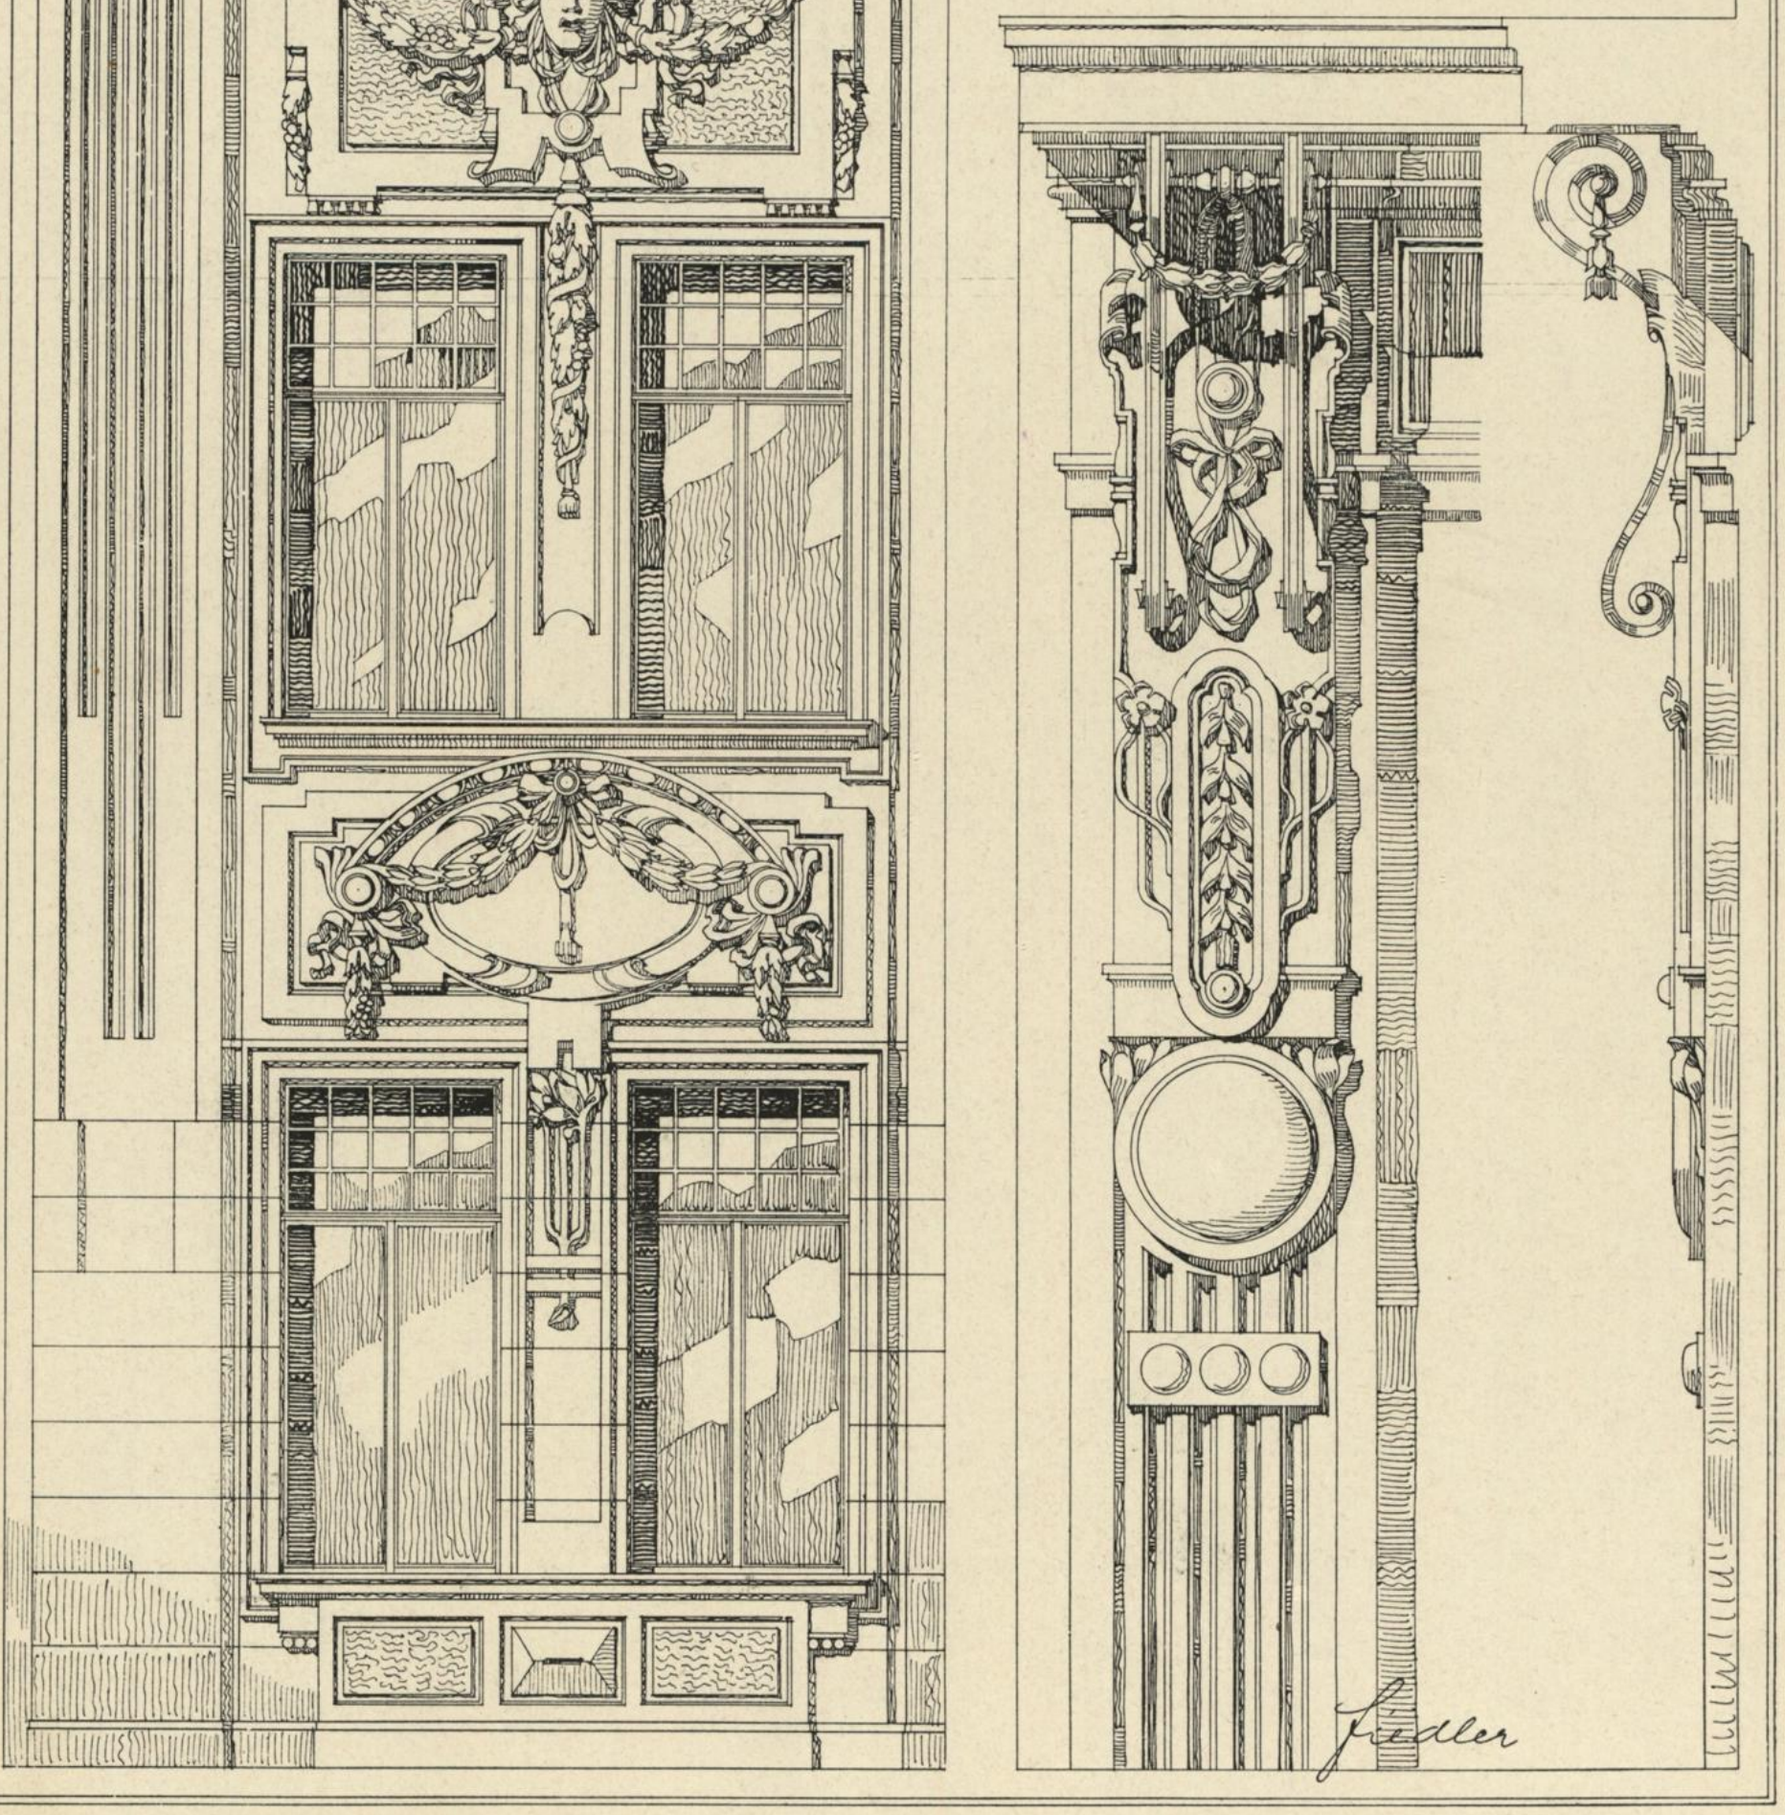

Architekt J. Beer.

ZWEITER UND DRITTER STOCK DES HAUSES MAYERHOFGASSE 10.

Verlag von Fiedr. Wofrum & Co., Wien u. Leipzig.