

Wiener Stadt-Bibliothek.

d76637 D


DAS DETAIL IN DER MODERNEN ARCHITEKTUR.


SERIE I: EINZELHEITEN NEUER WIENER BAUTEN.

VON L. FIEDLER, ARCHITEKT.

LIEFERUNG 4


VERLAG VON FRIEDR. WOLFRUM & CO. WIEN UND LEIPZIG.

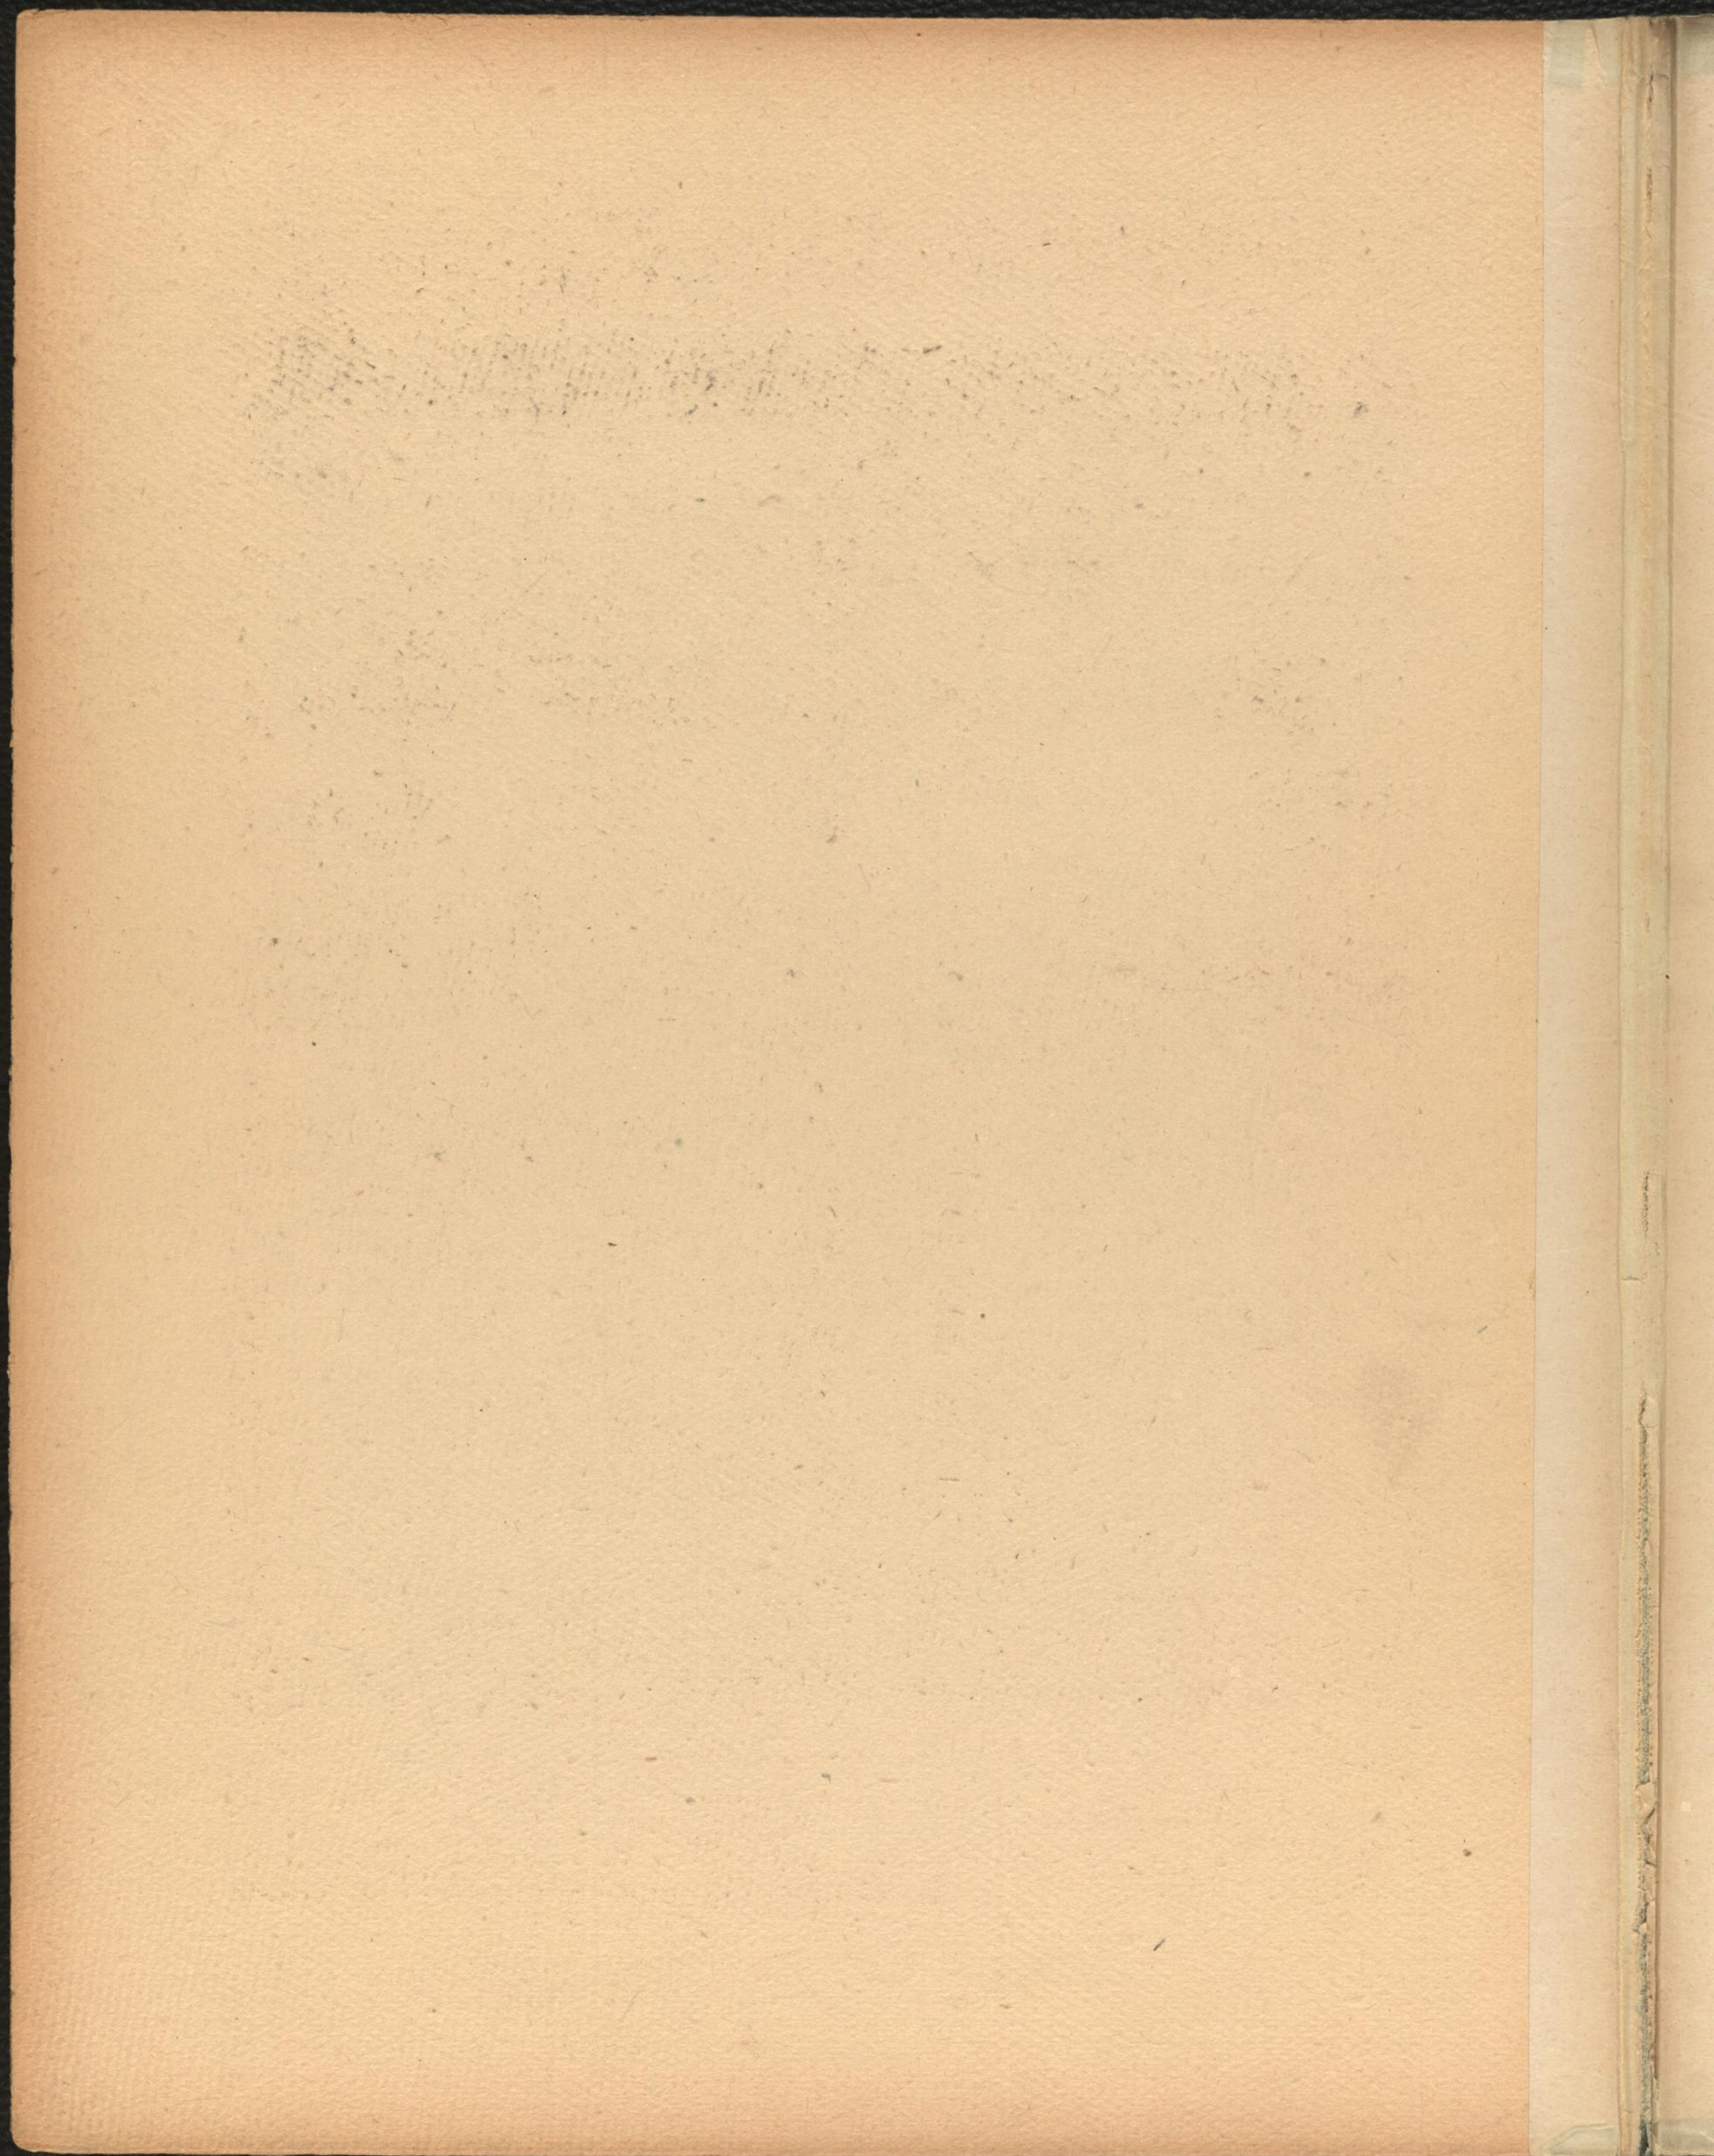

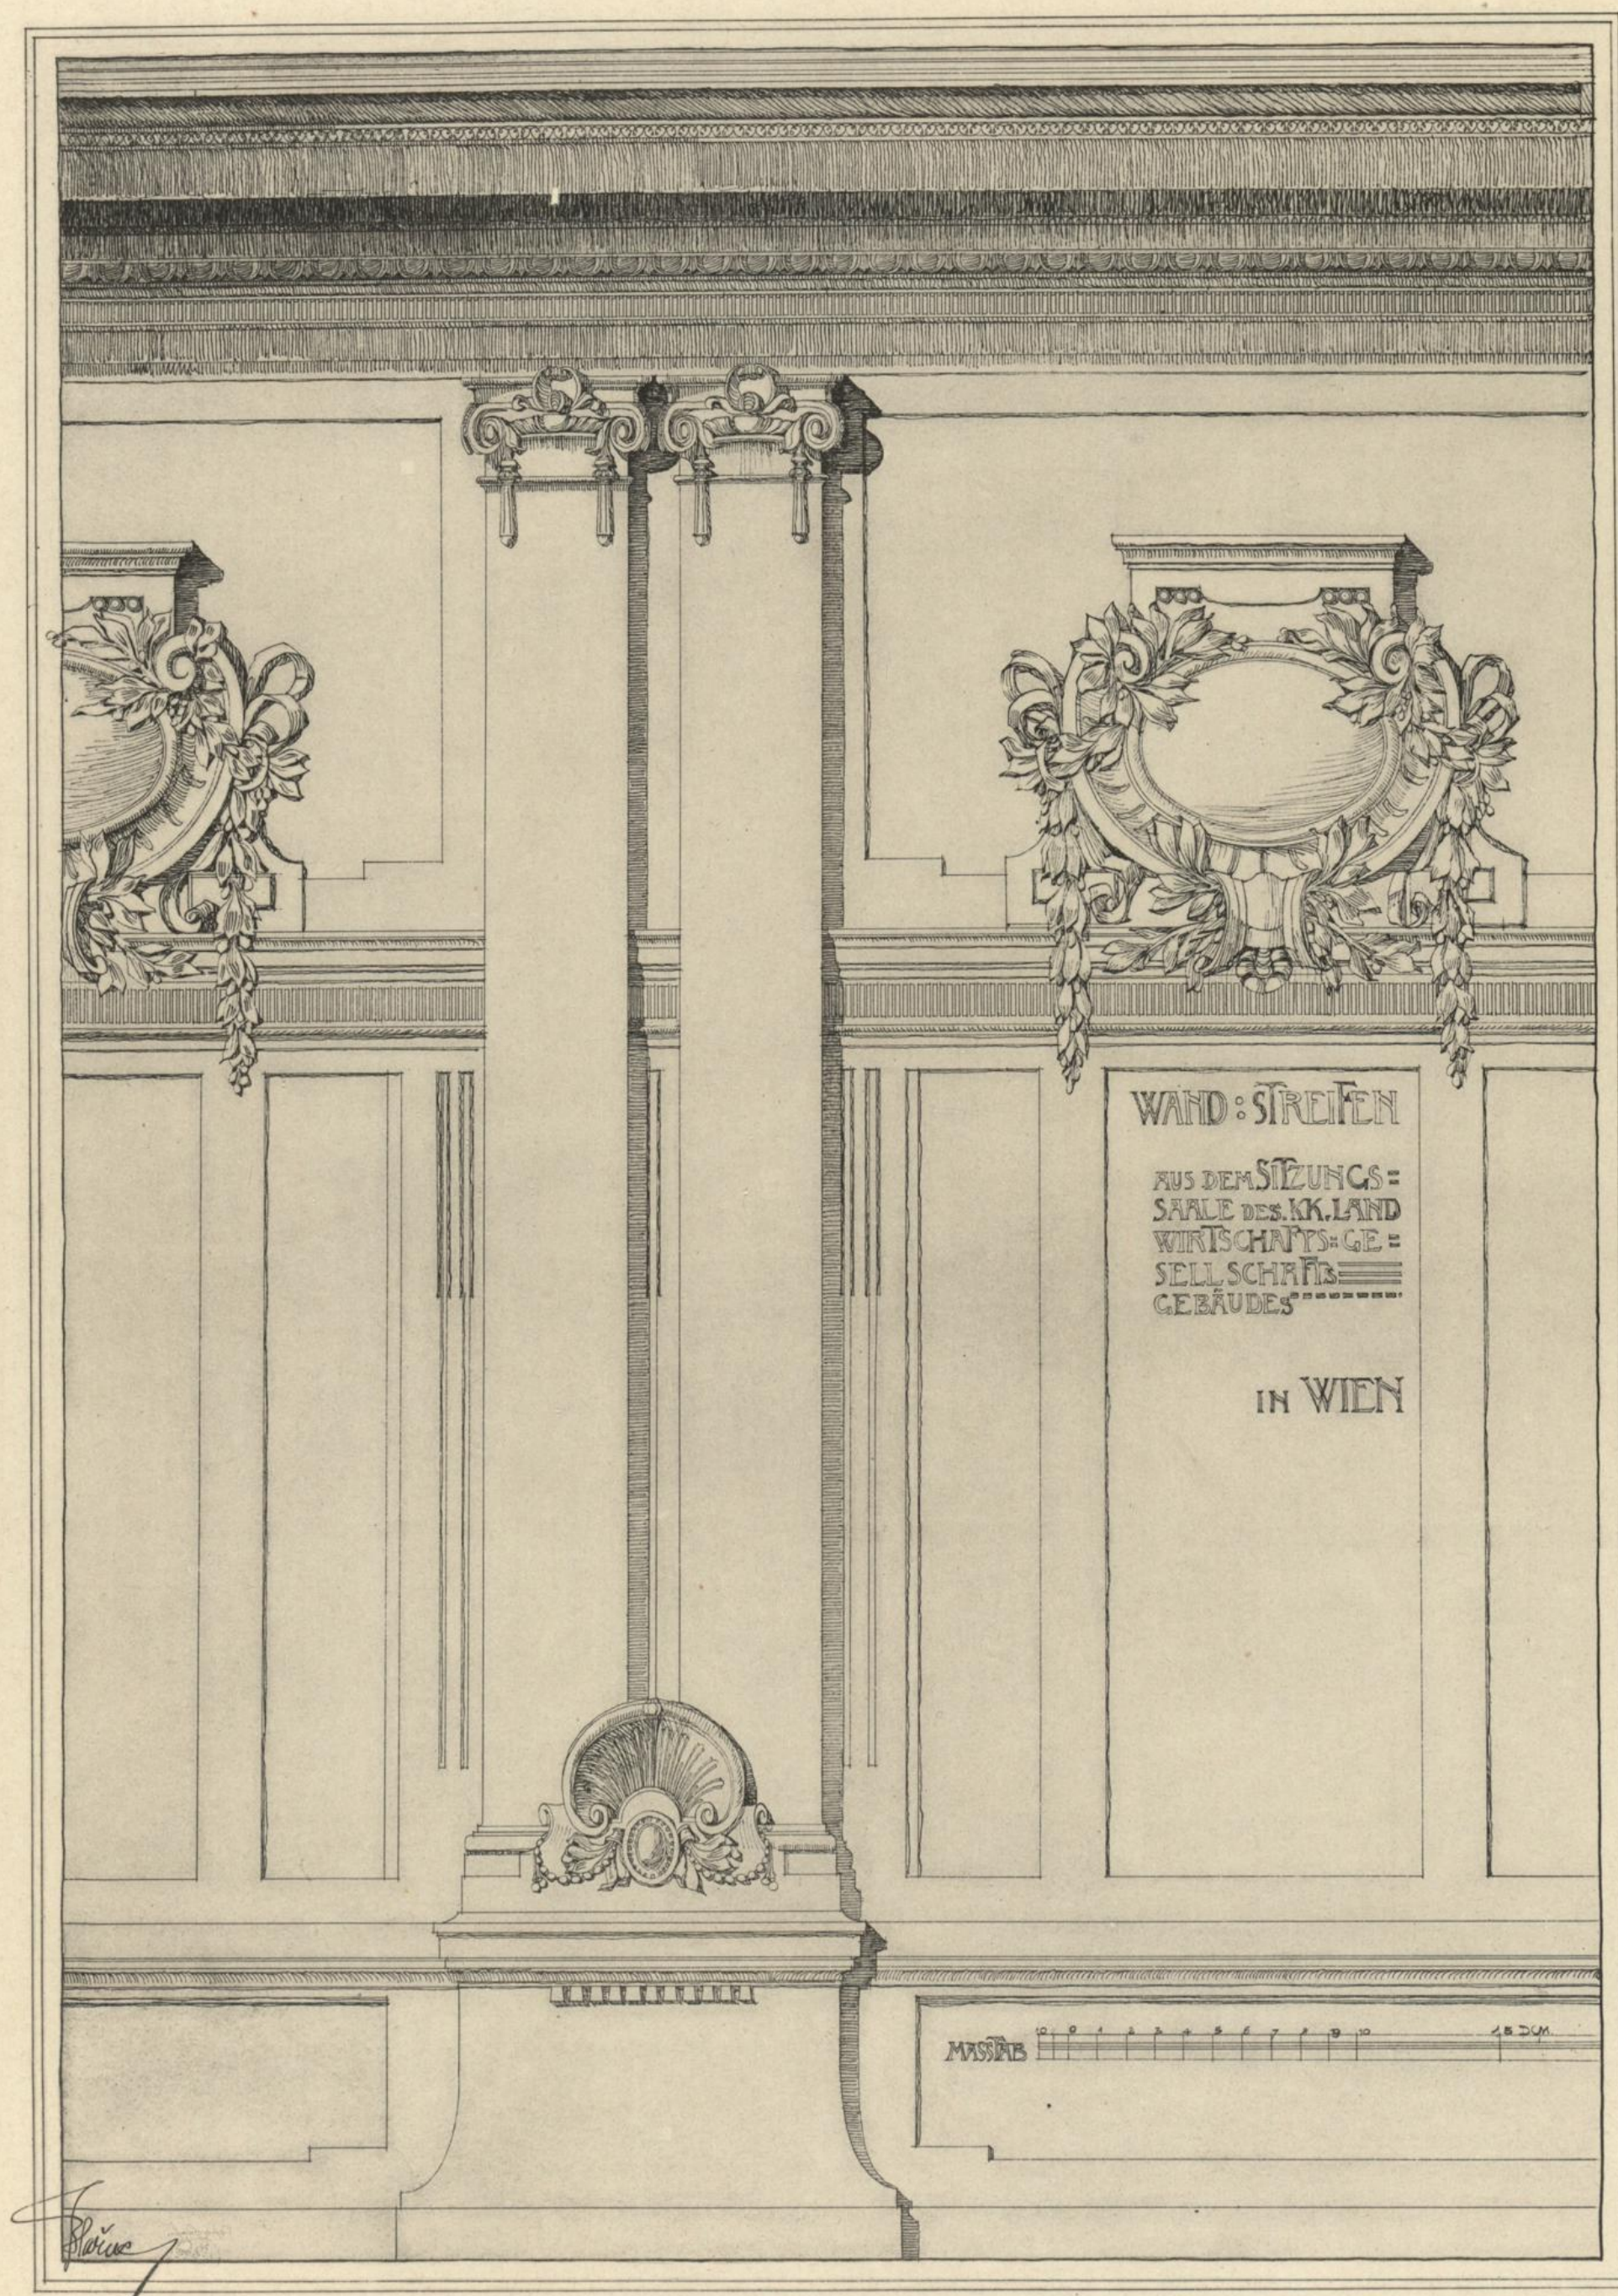


Architekten A. und J. Drexler.

SAAL IM HAUSE SCHAUFLERGASSE 6.

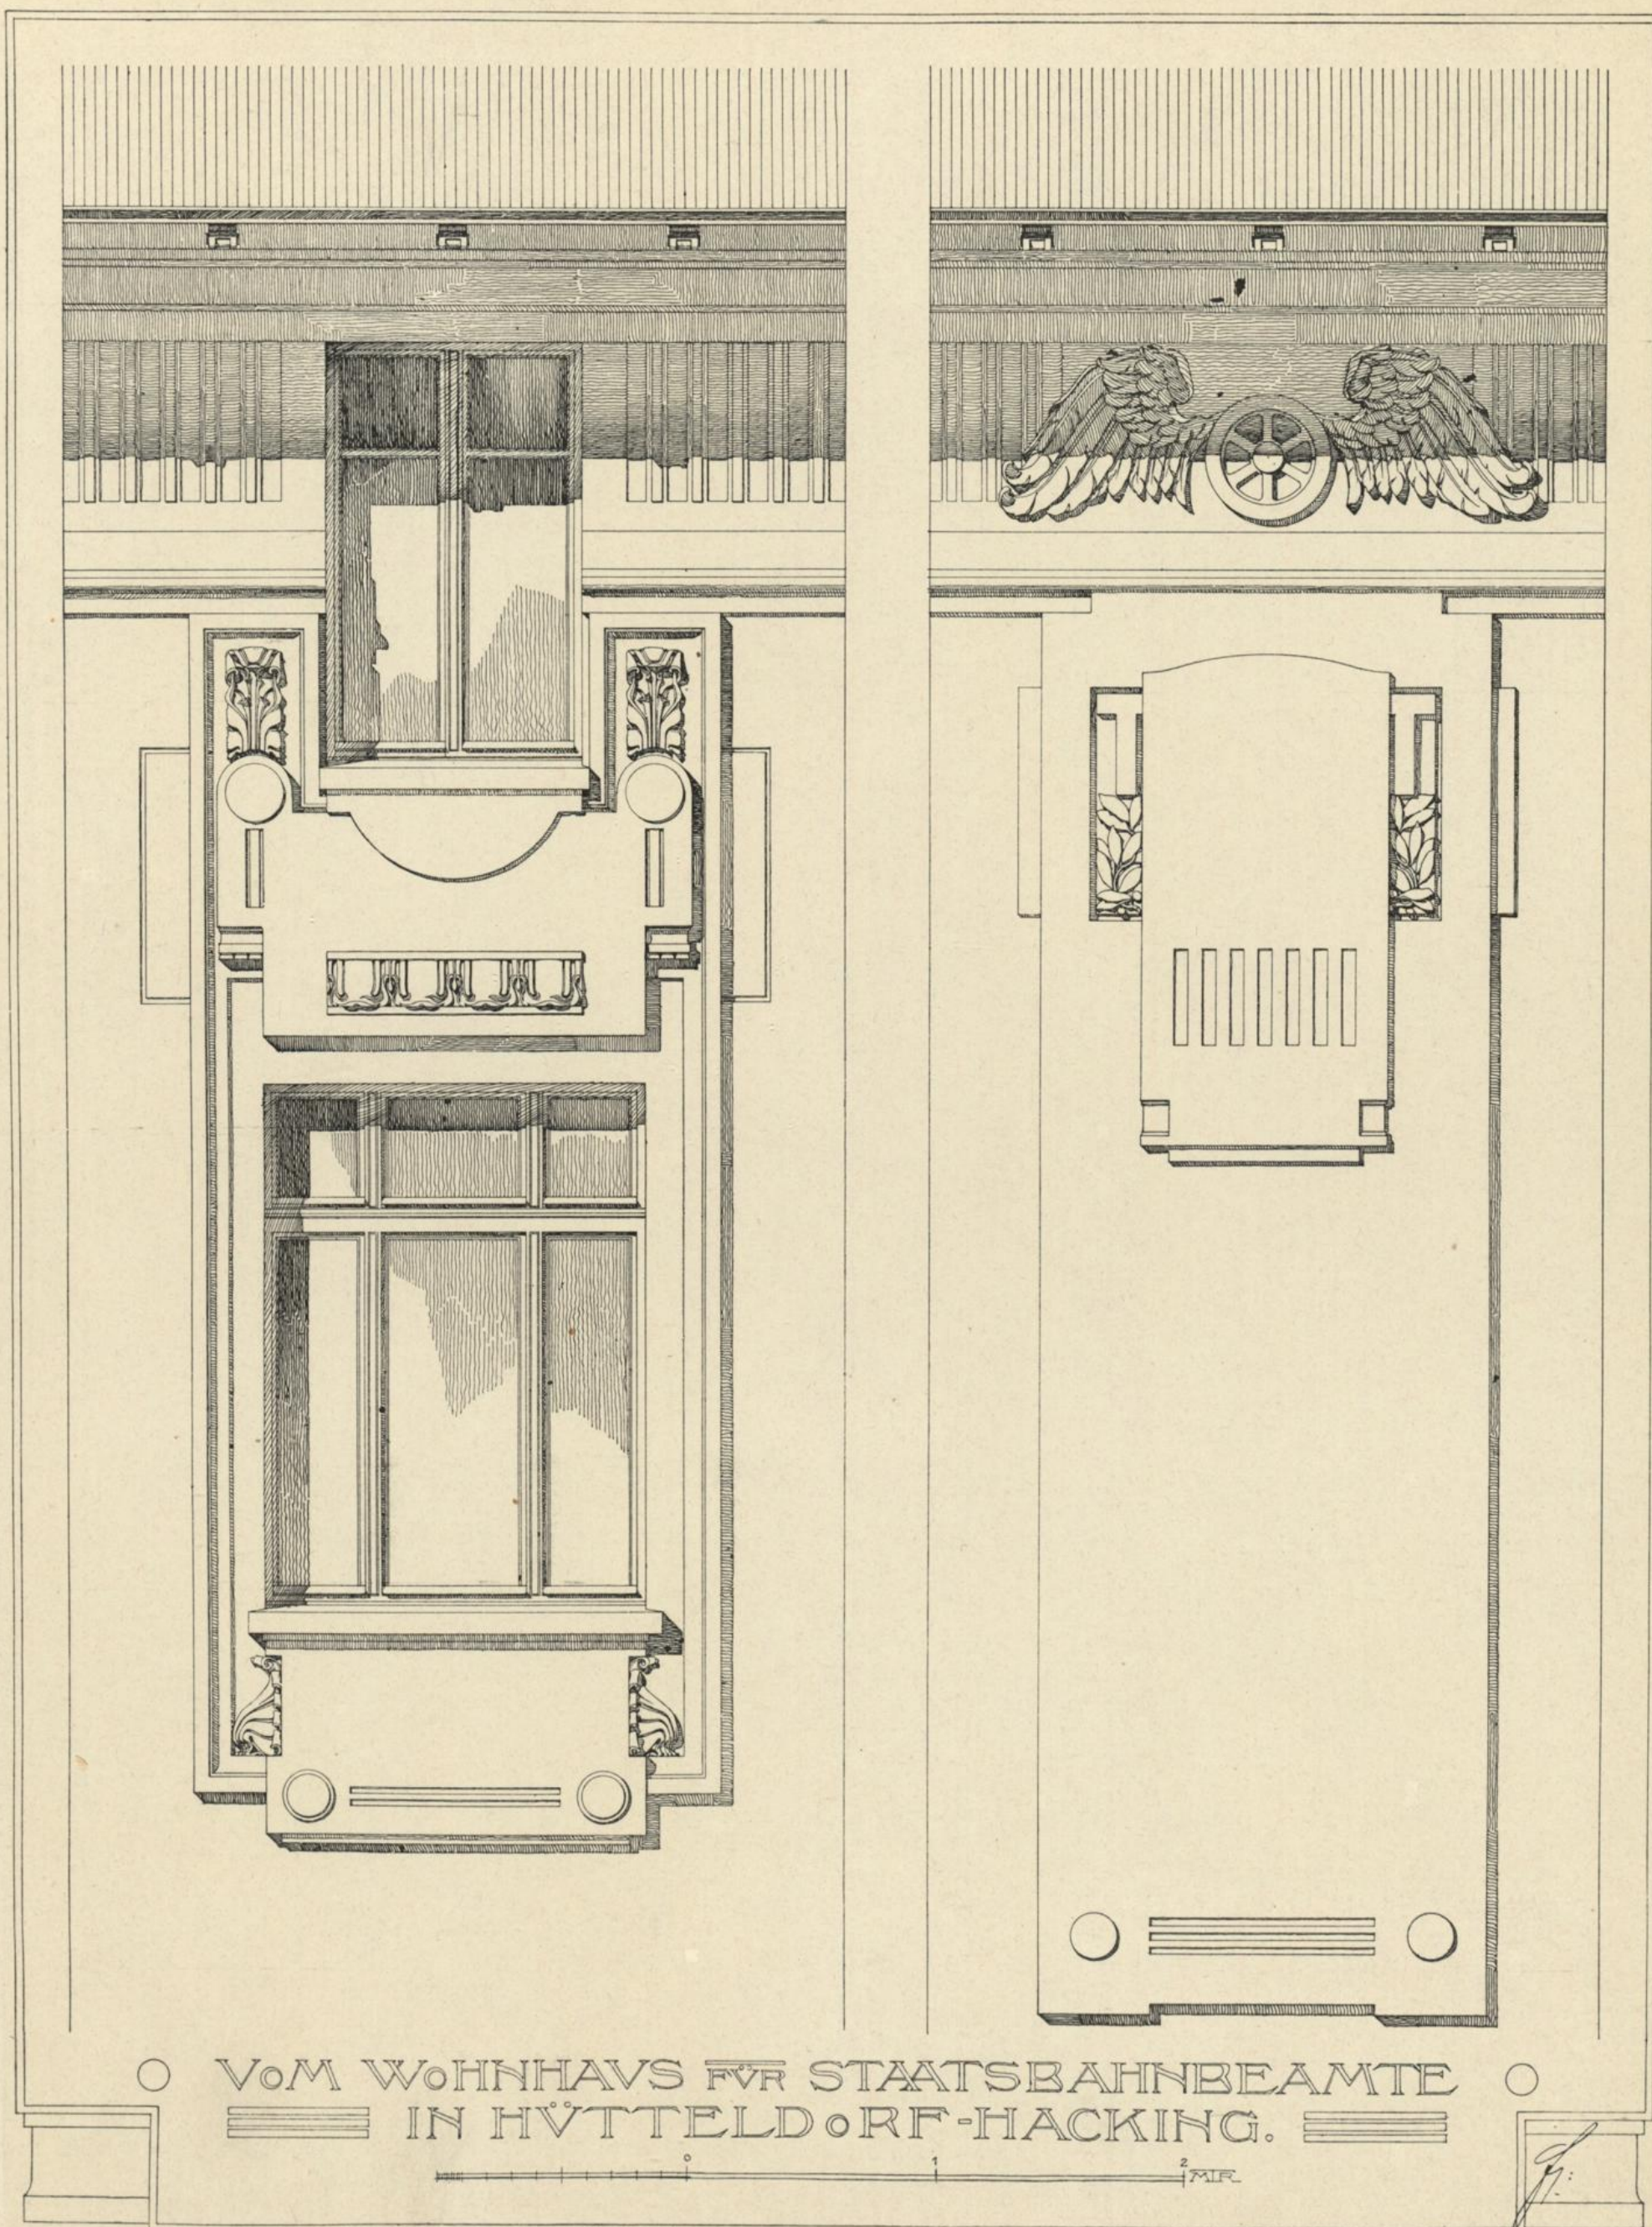


Architekt k. k. Oberbaurath Otto Wagner.

VOM BEAMTEN-WOHNHAUS
 DER STATION HÜTTELDORF.

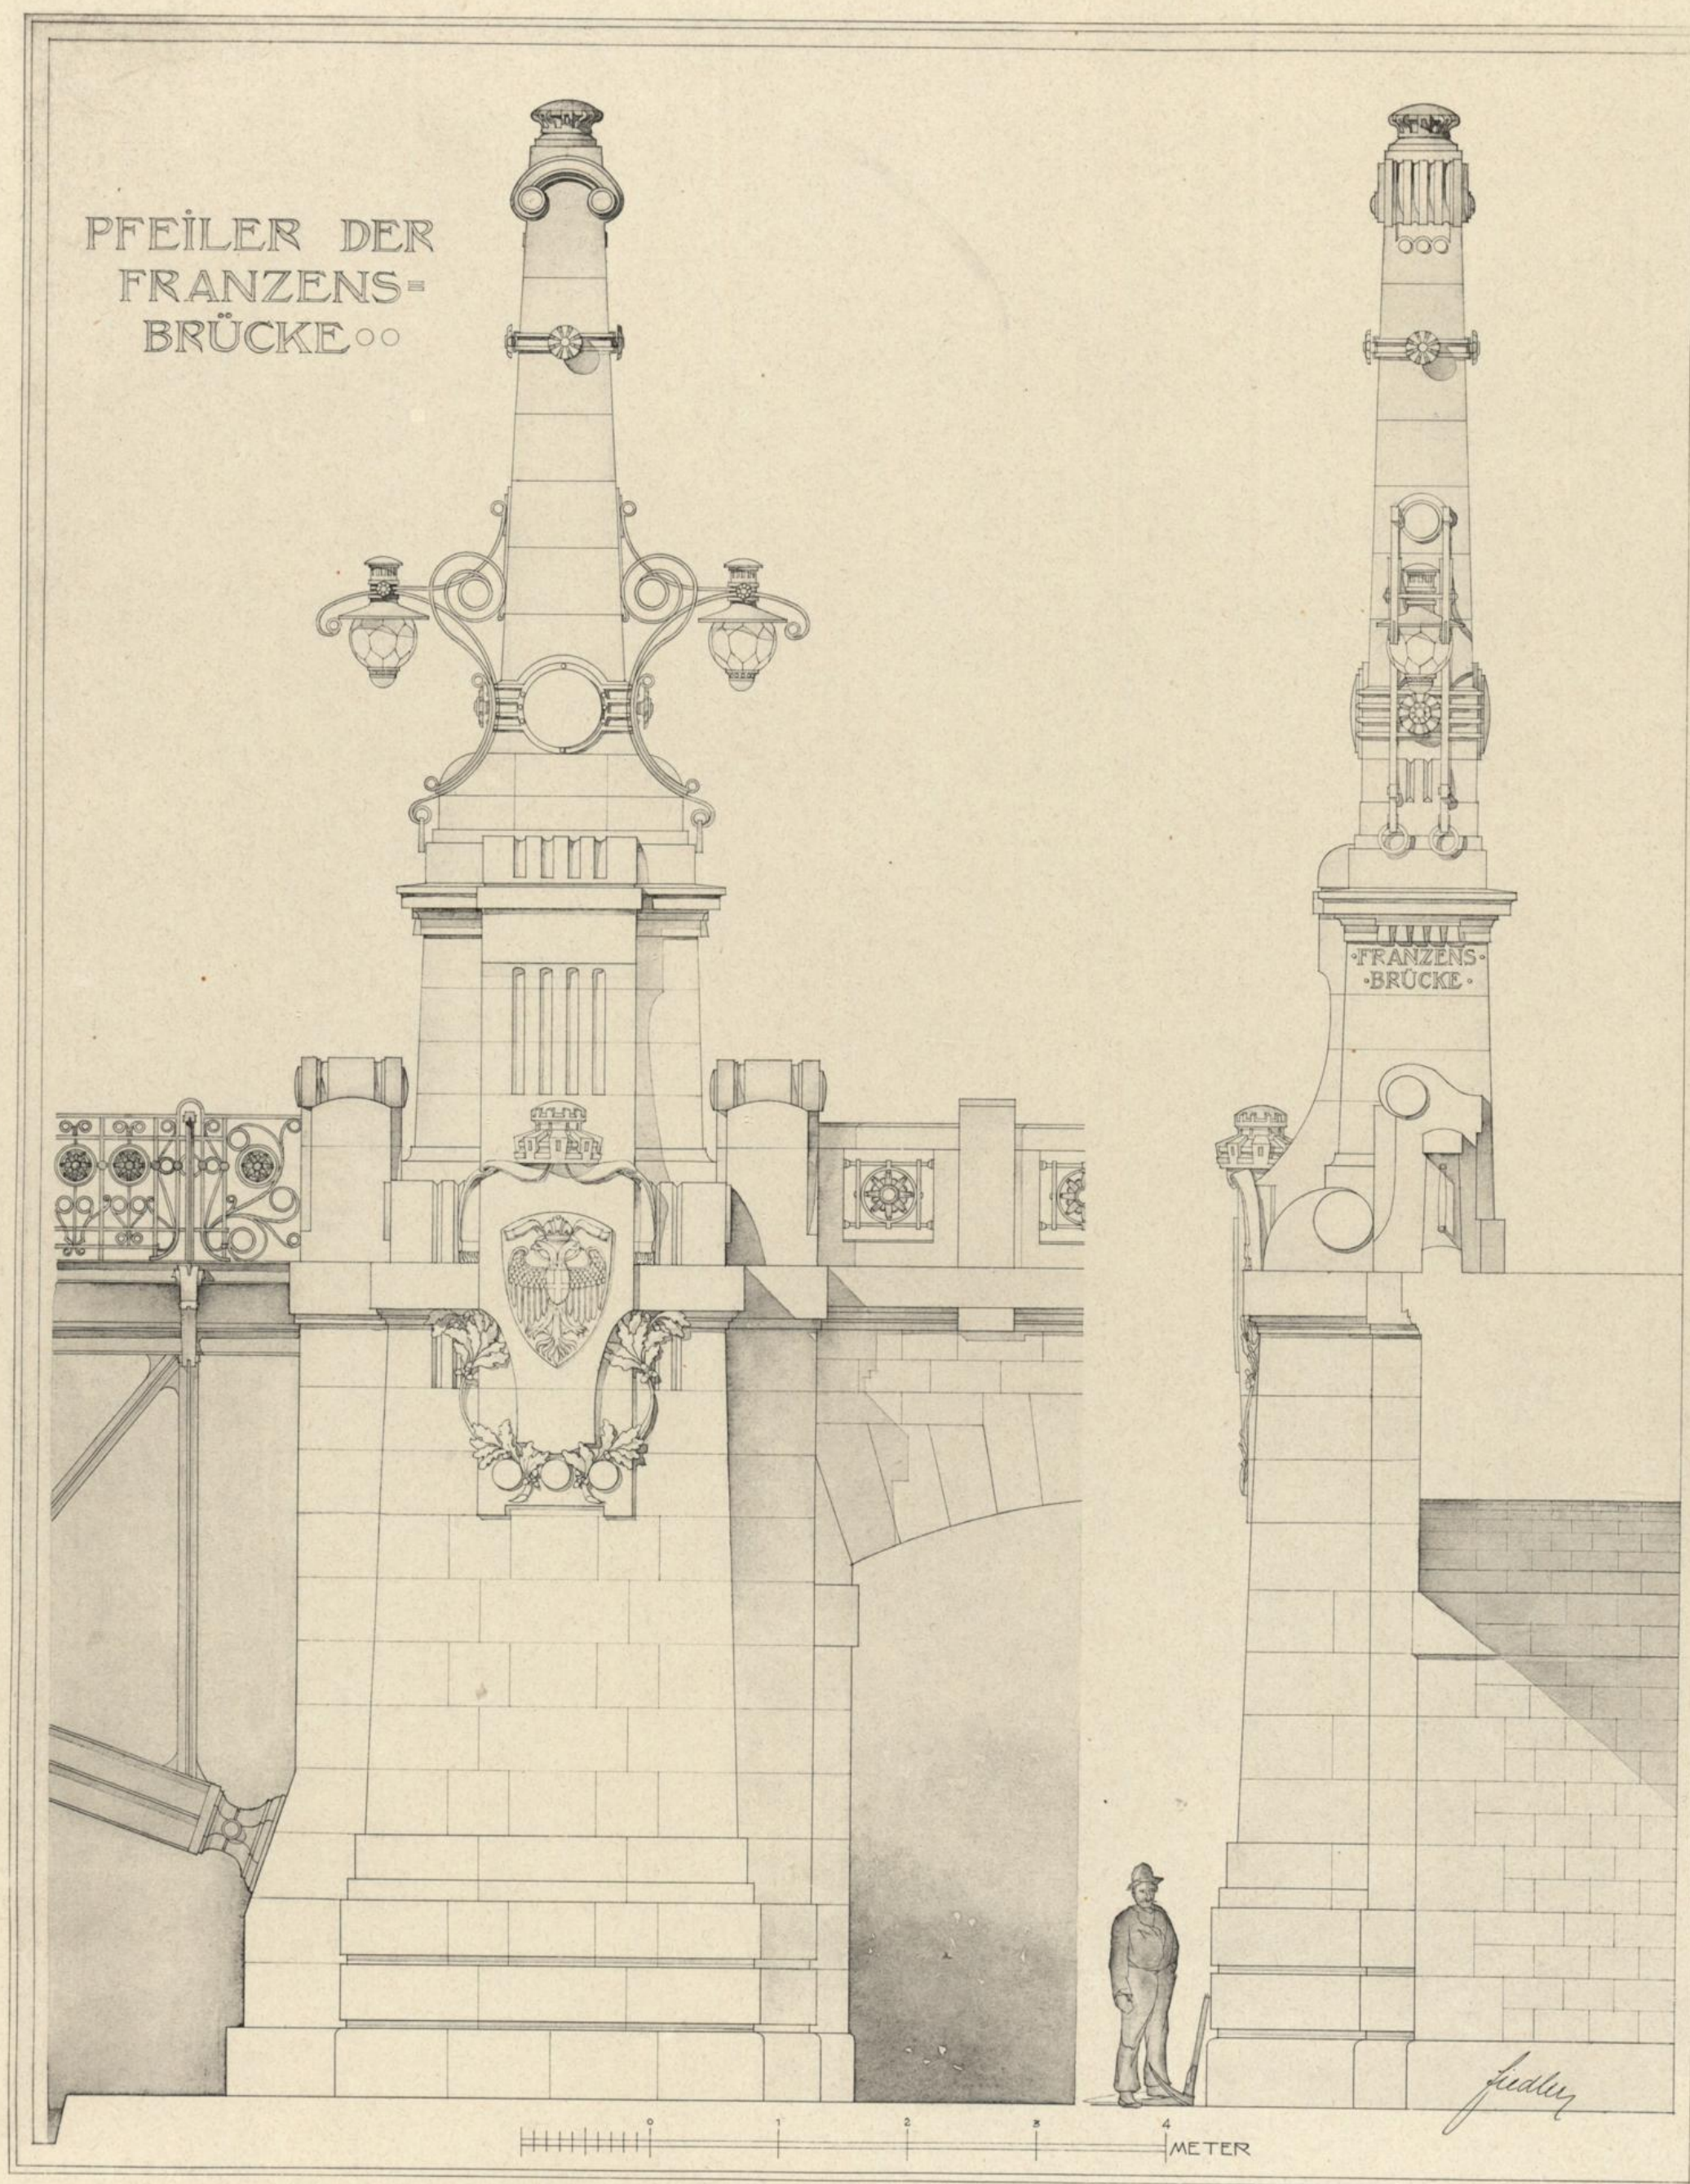

Architekt Franz Freiherr von Krauss.

PFEILER DER FRANZENSBRÜCKE.

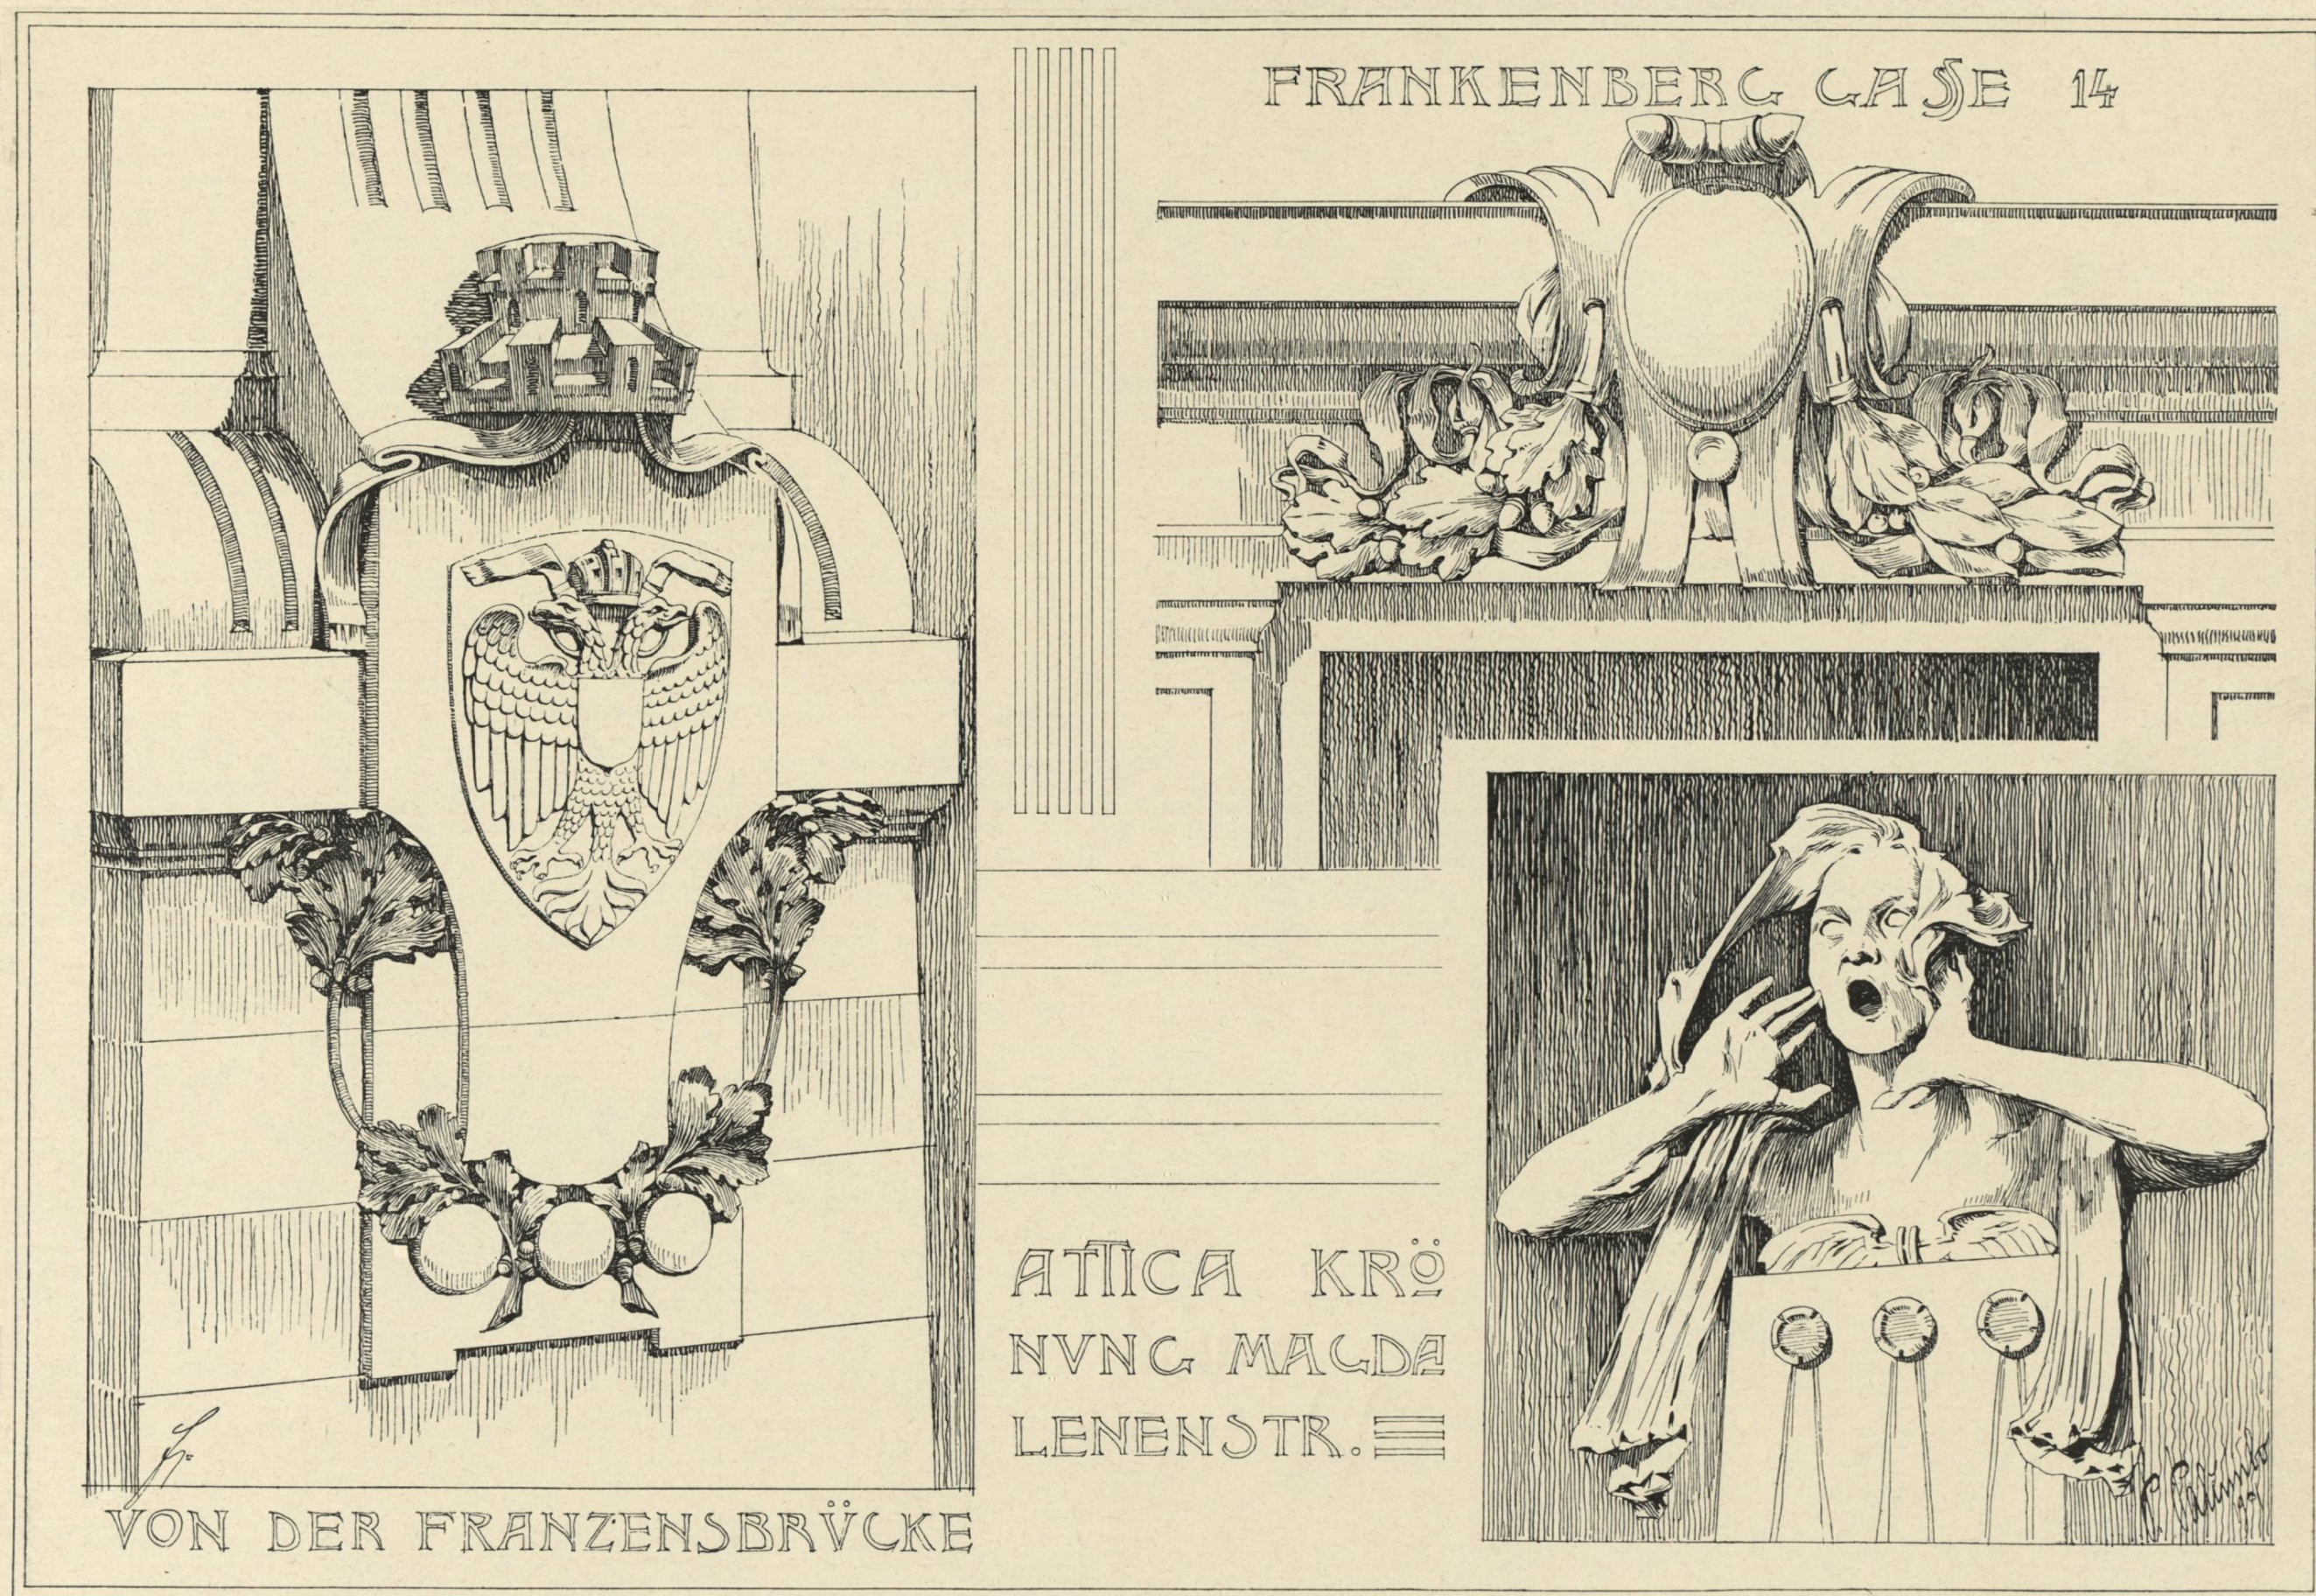


== CARTOUCHEN. ==

Architekt Franz Freiherr von Krauss.


Architekt Wilhelm Jelinek.

Bildhauer O. Schimkowitz.

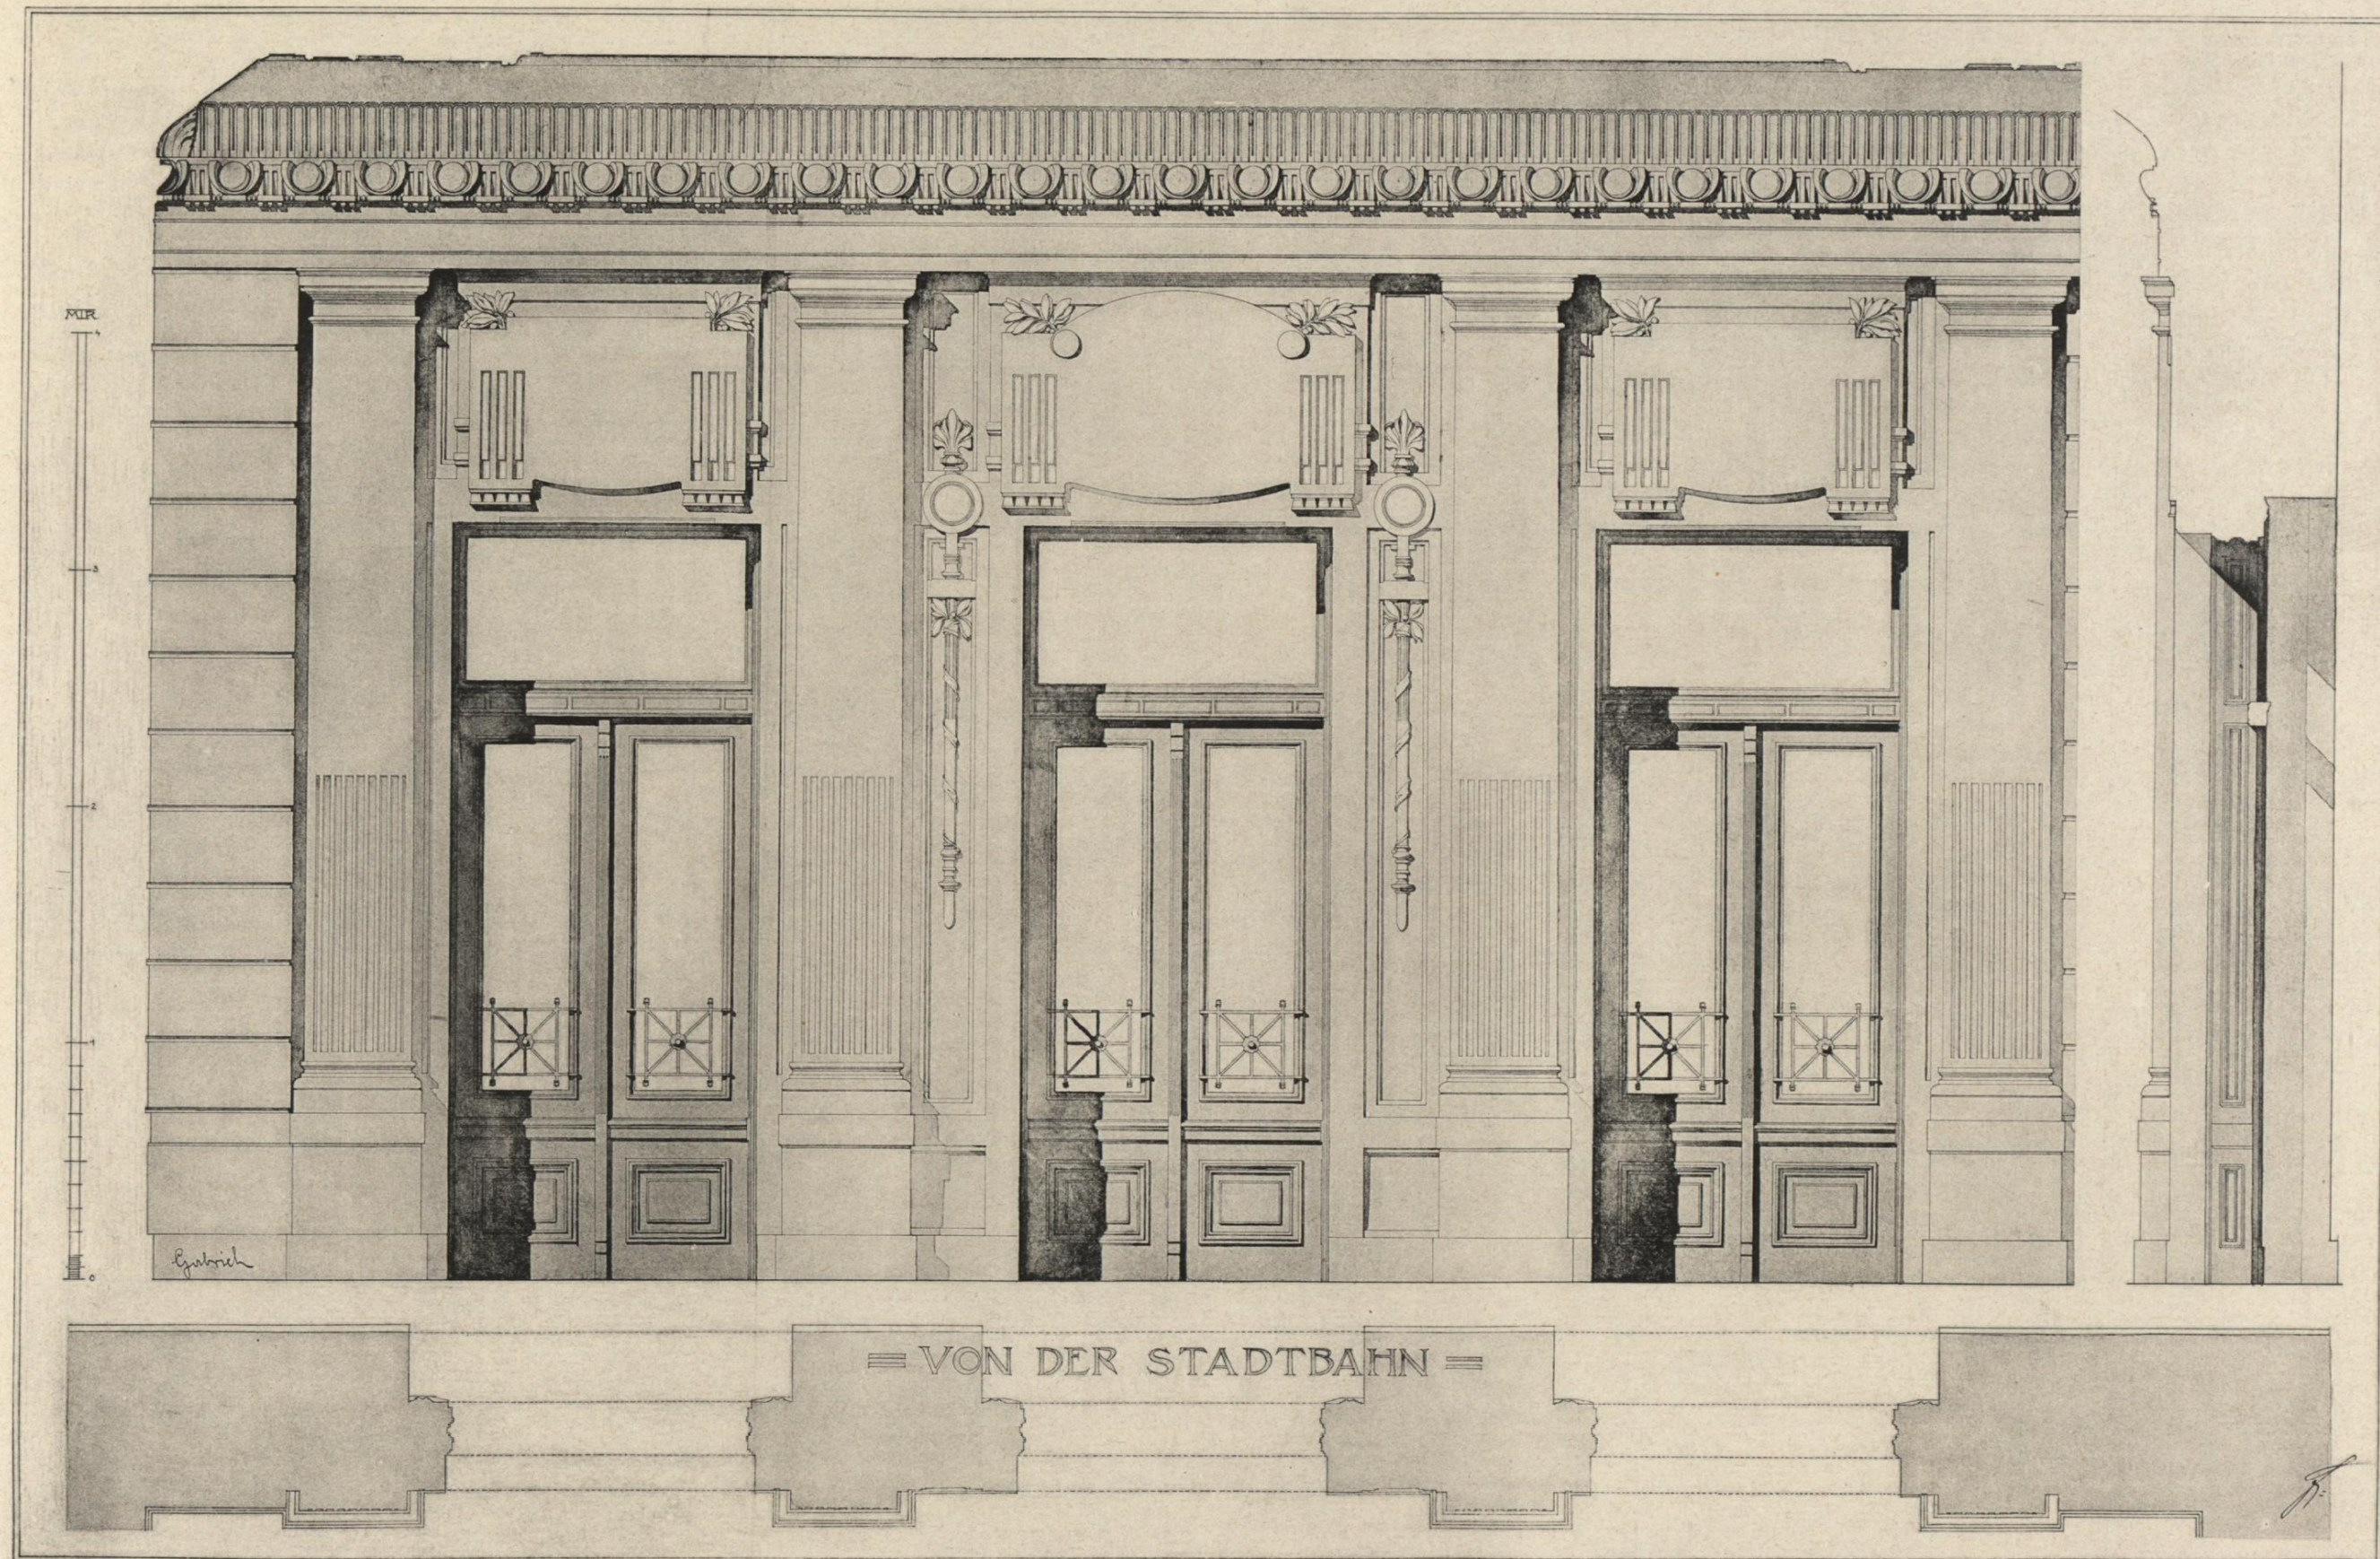


WARTESAAL DER STATION
HÜTTELDORF-HACKING. ≡

Architekt k. k. Oberbaurath Otto Wagner.

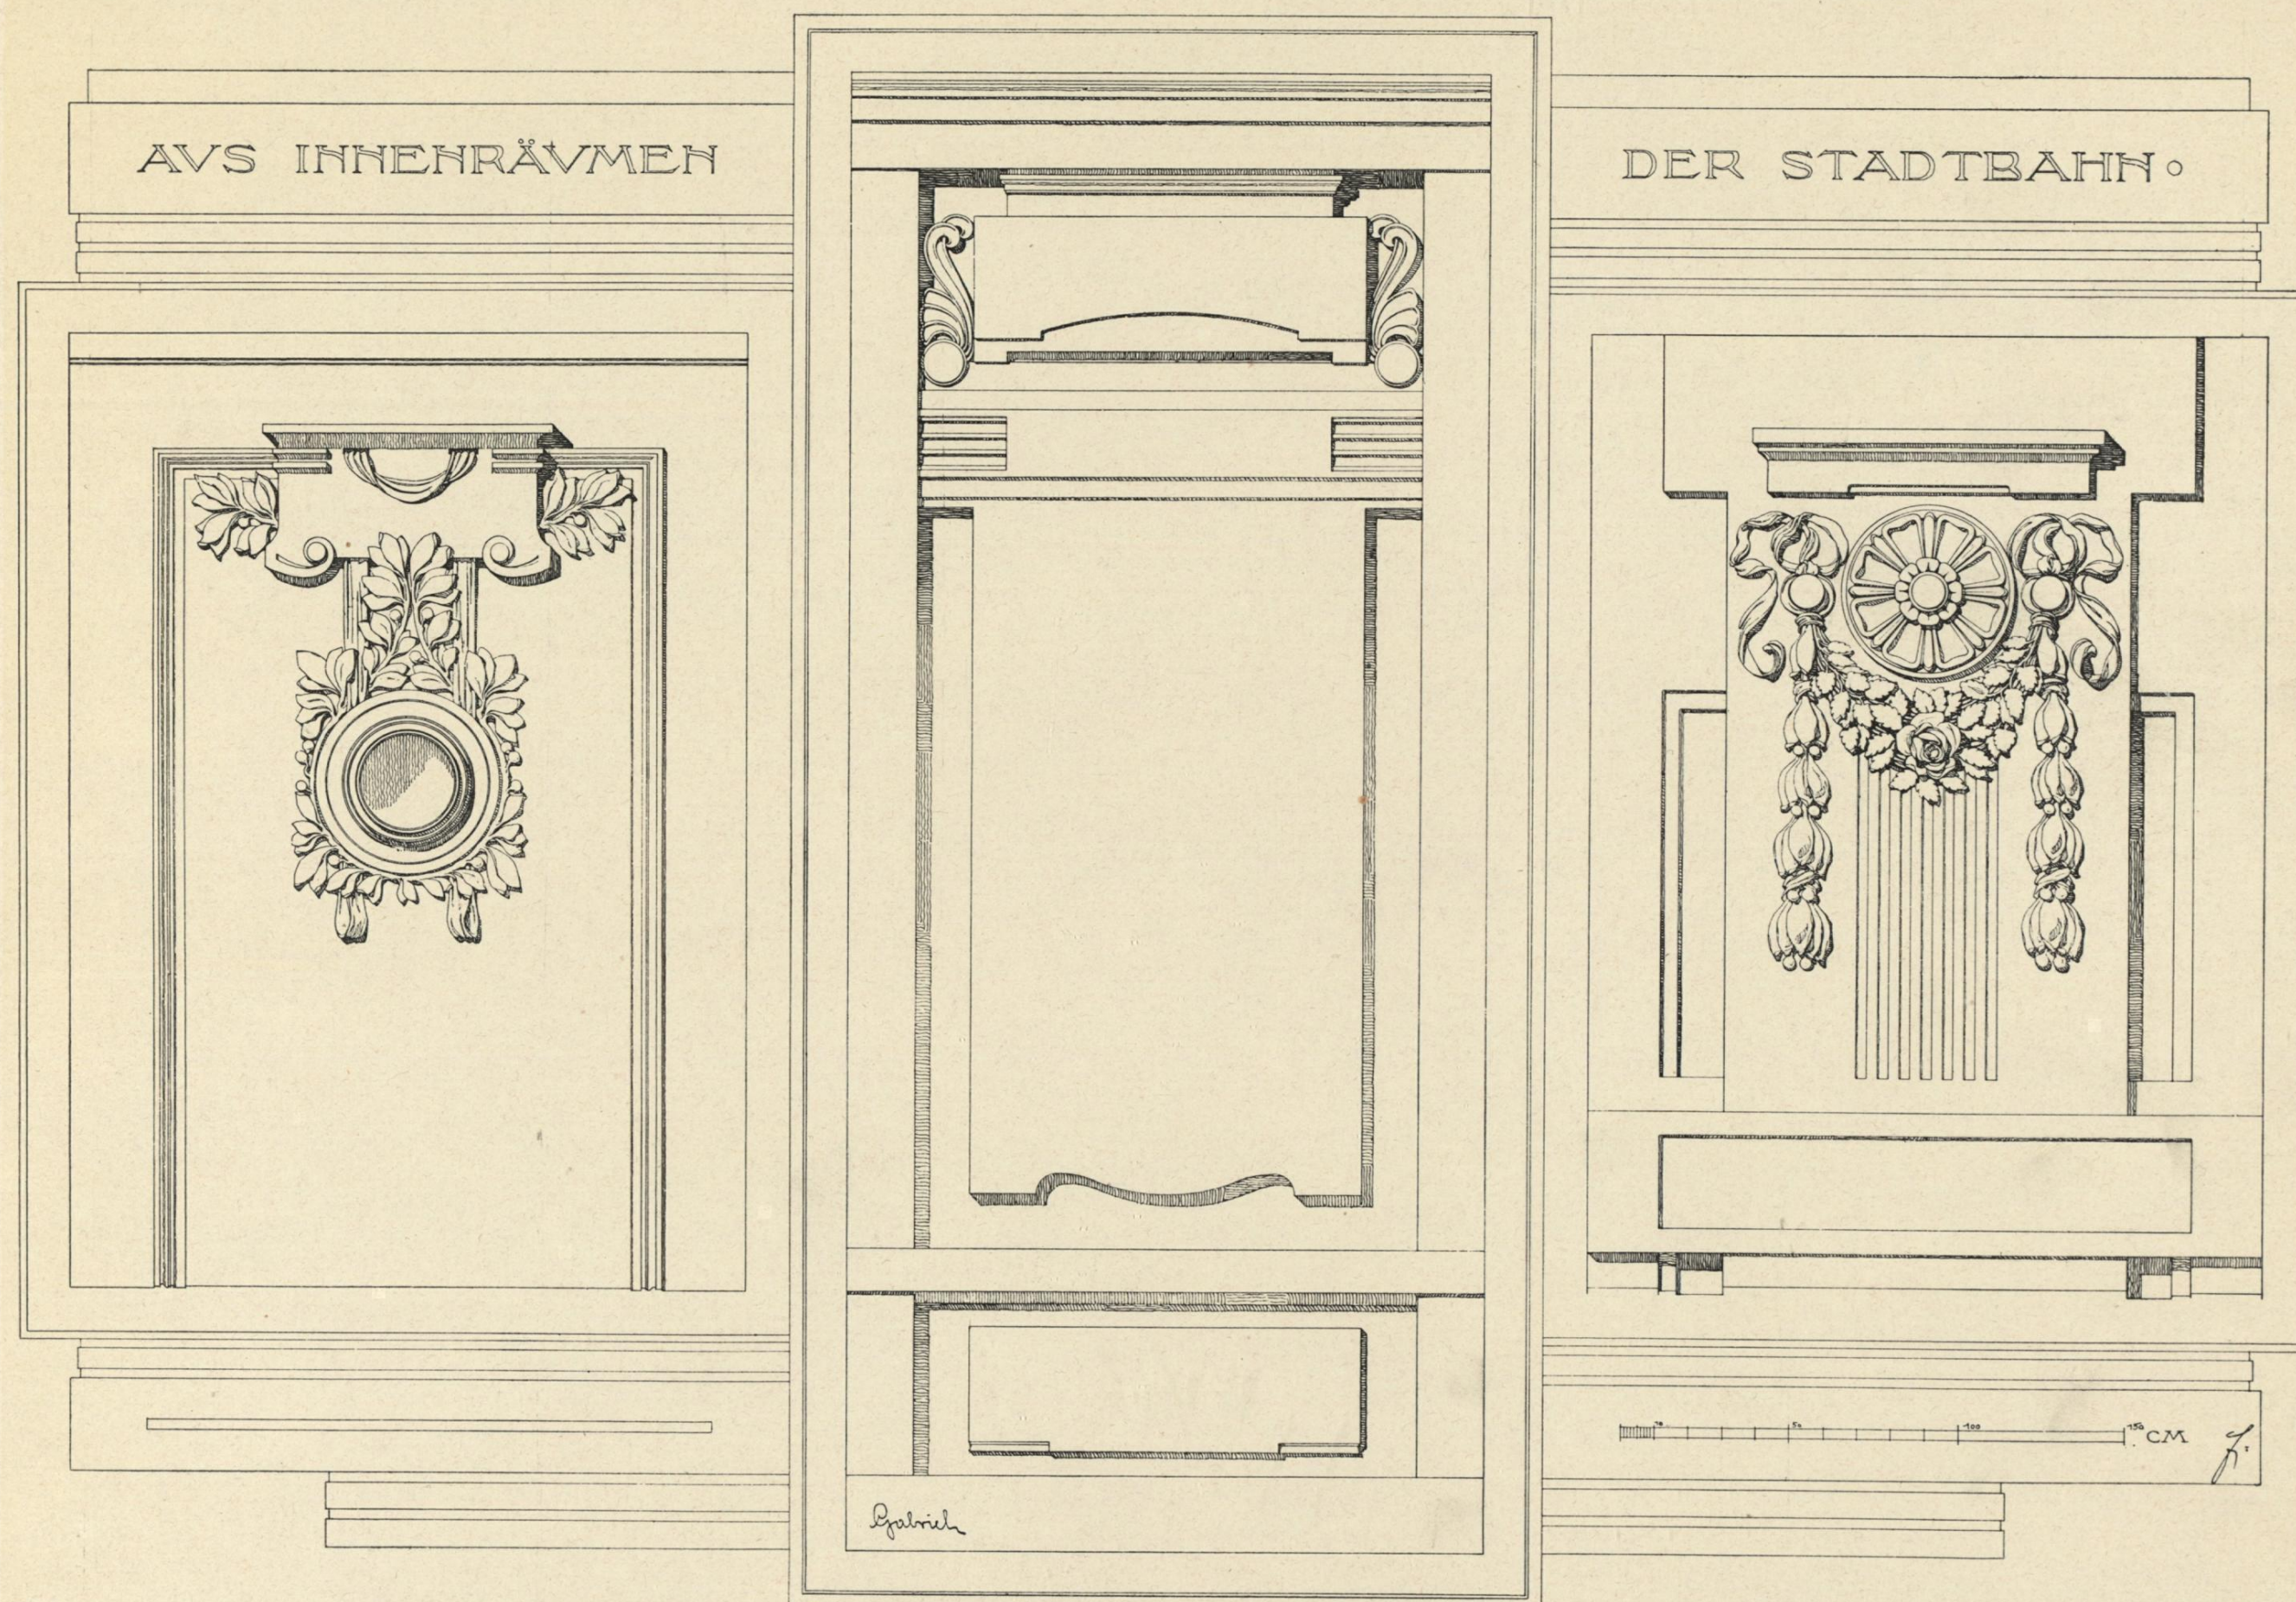


WANDZIERUNGEN IN
STADTBAHNSTATIONEN.

Architekt k. k. Oberbaurath Otto Wagner.

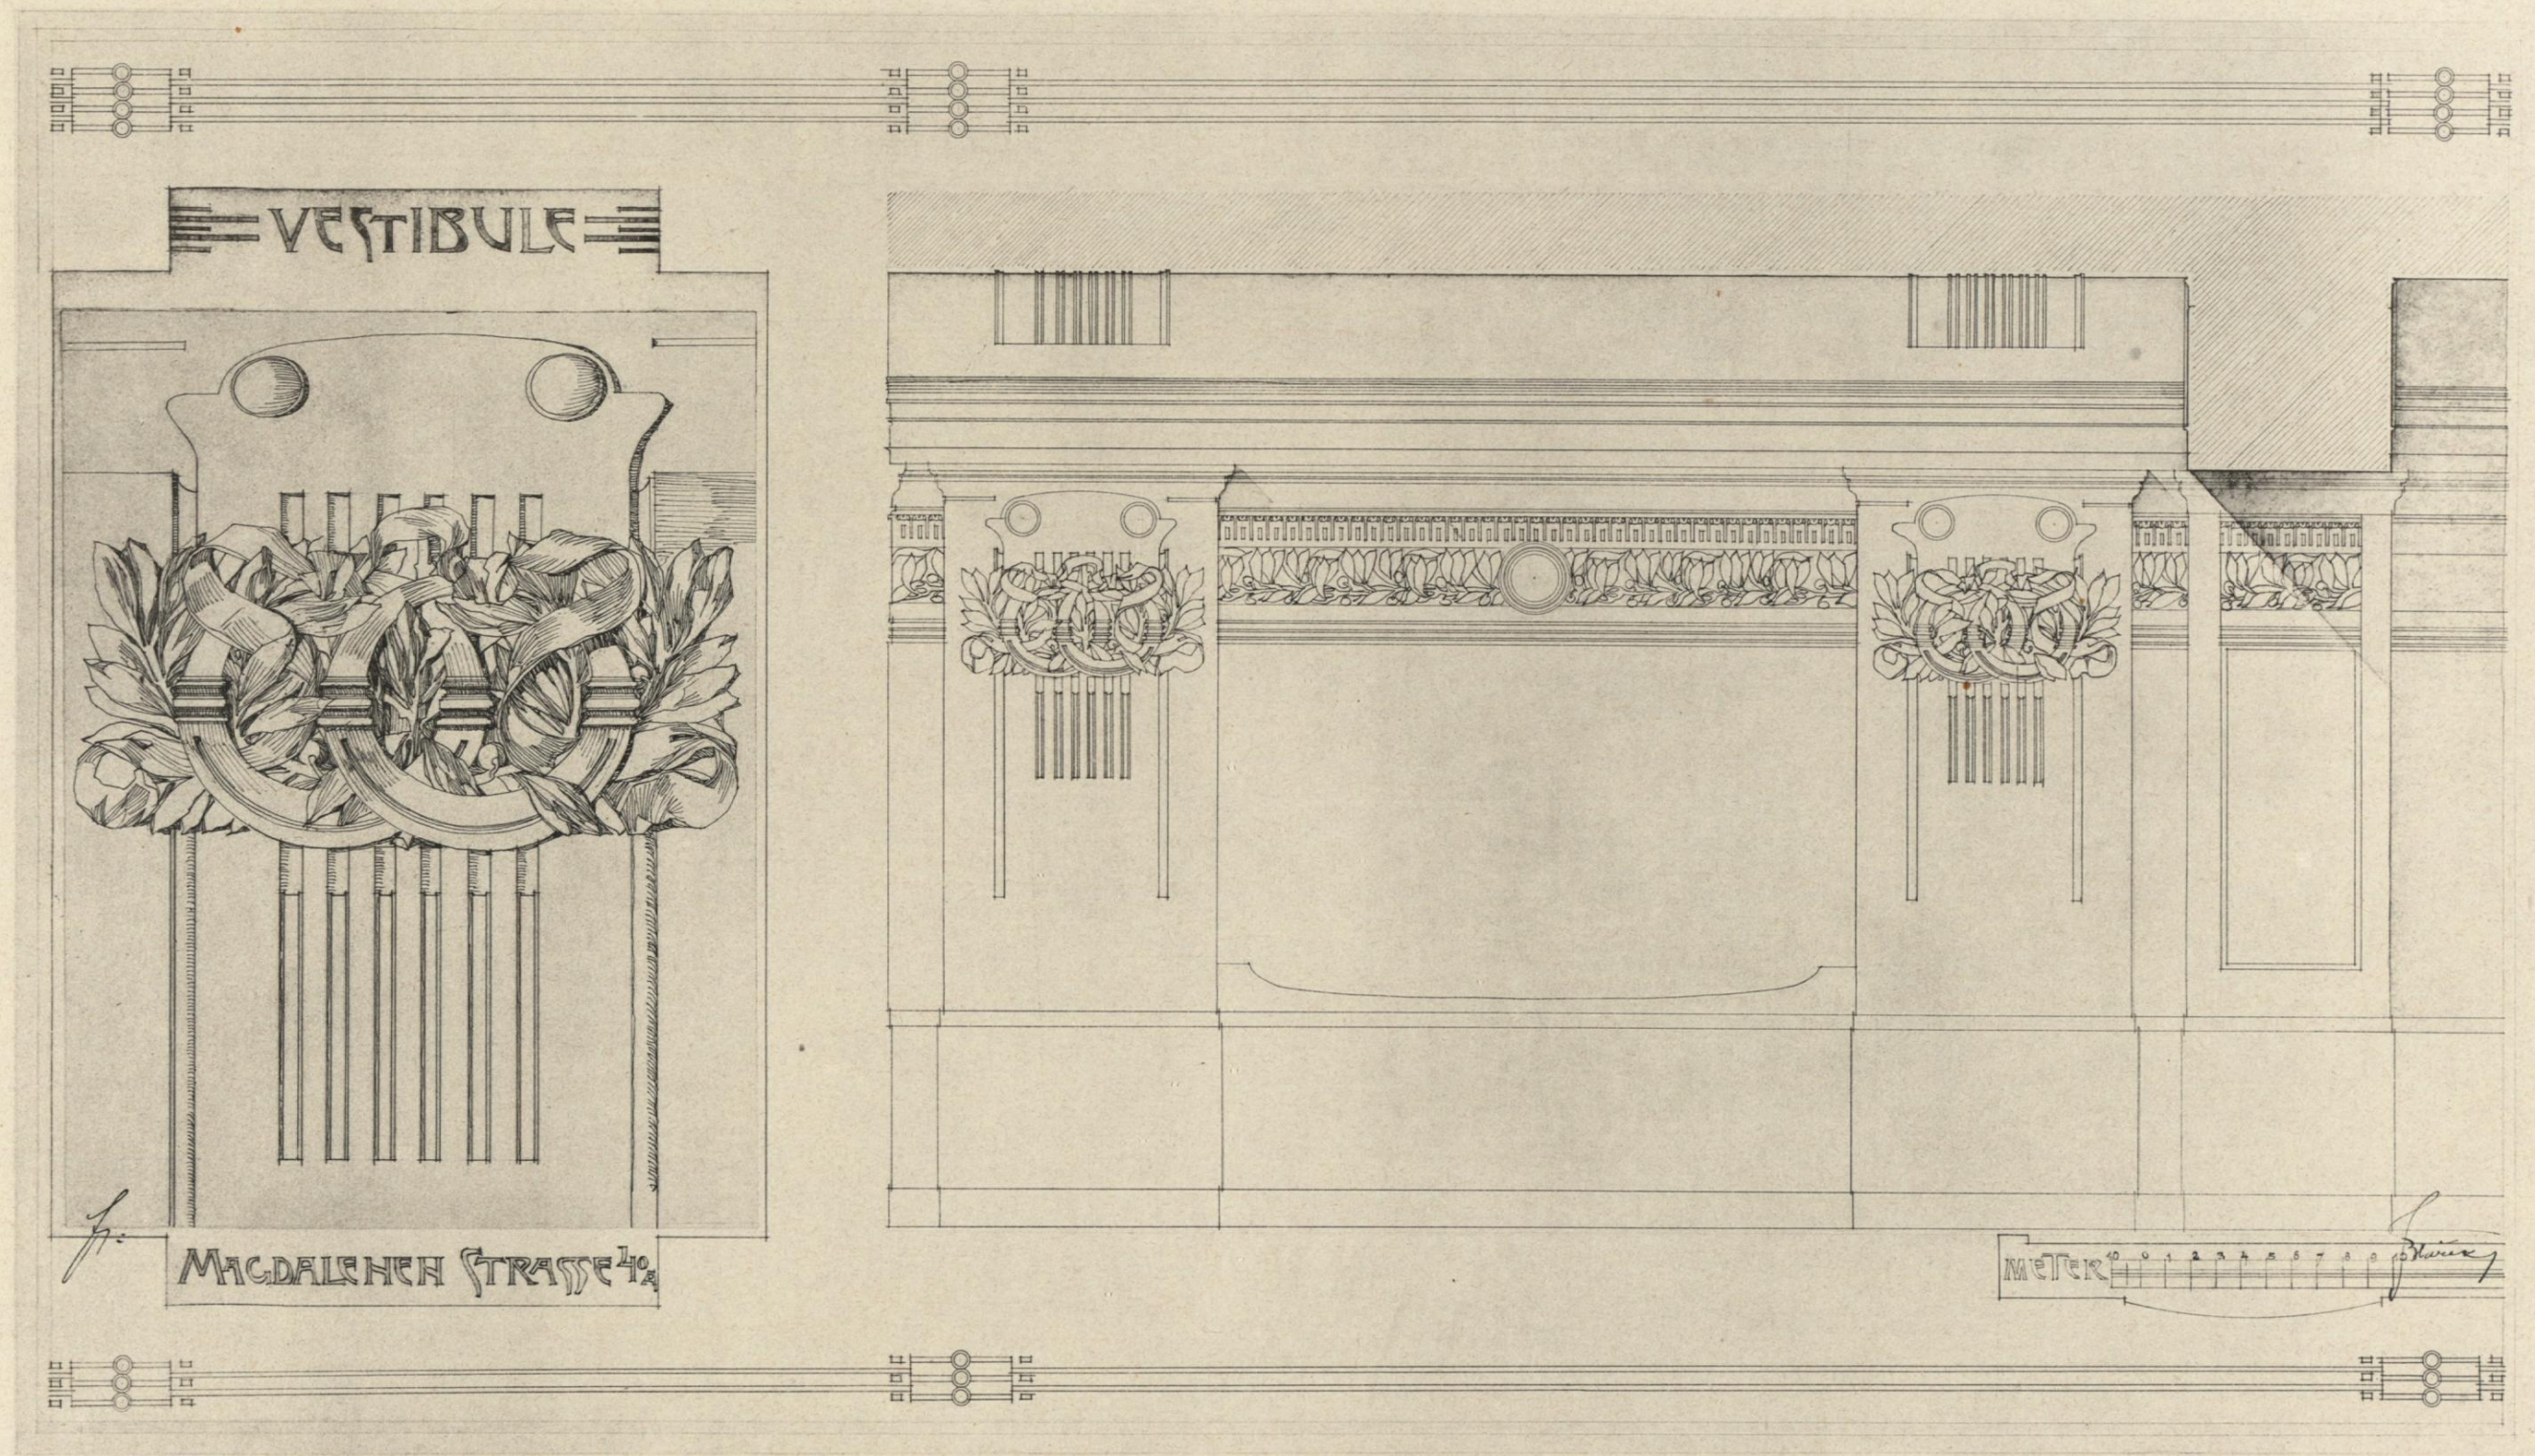


VESTIBULE IM HAUSE
MAGDALENESTRASSE 40a.

Architekt k. k. Oberbaurath Otto Wagner.

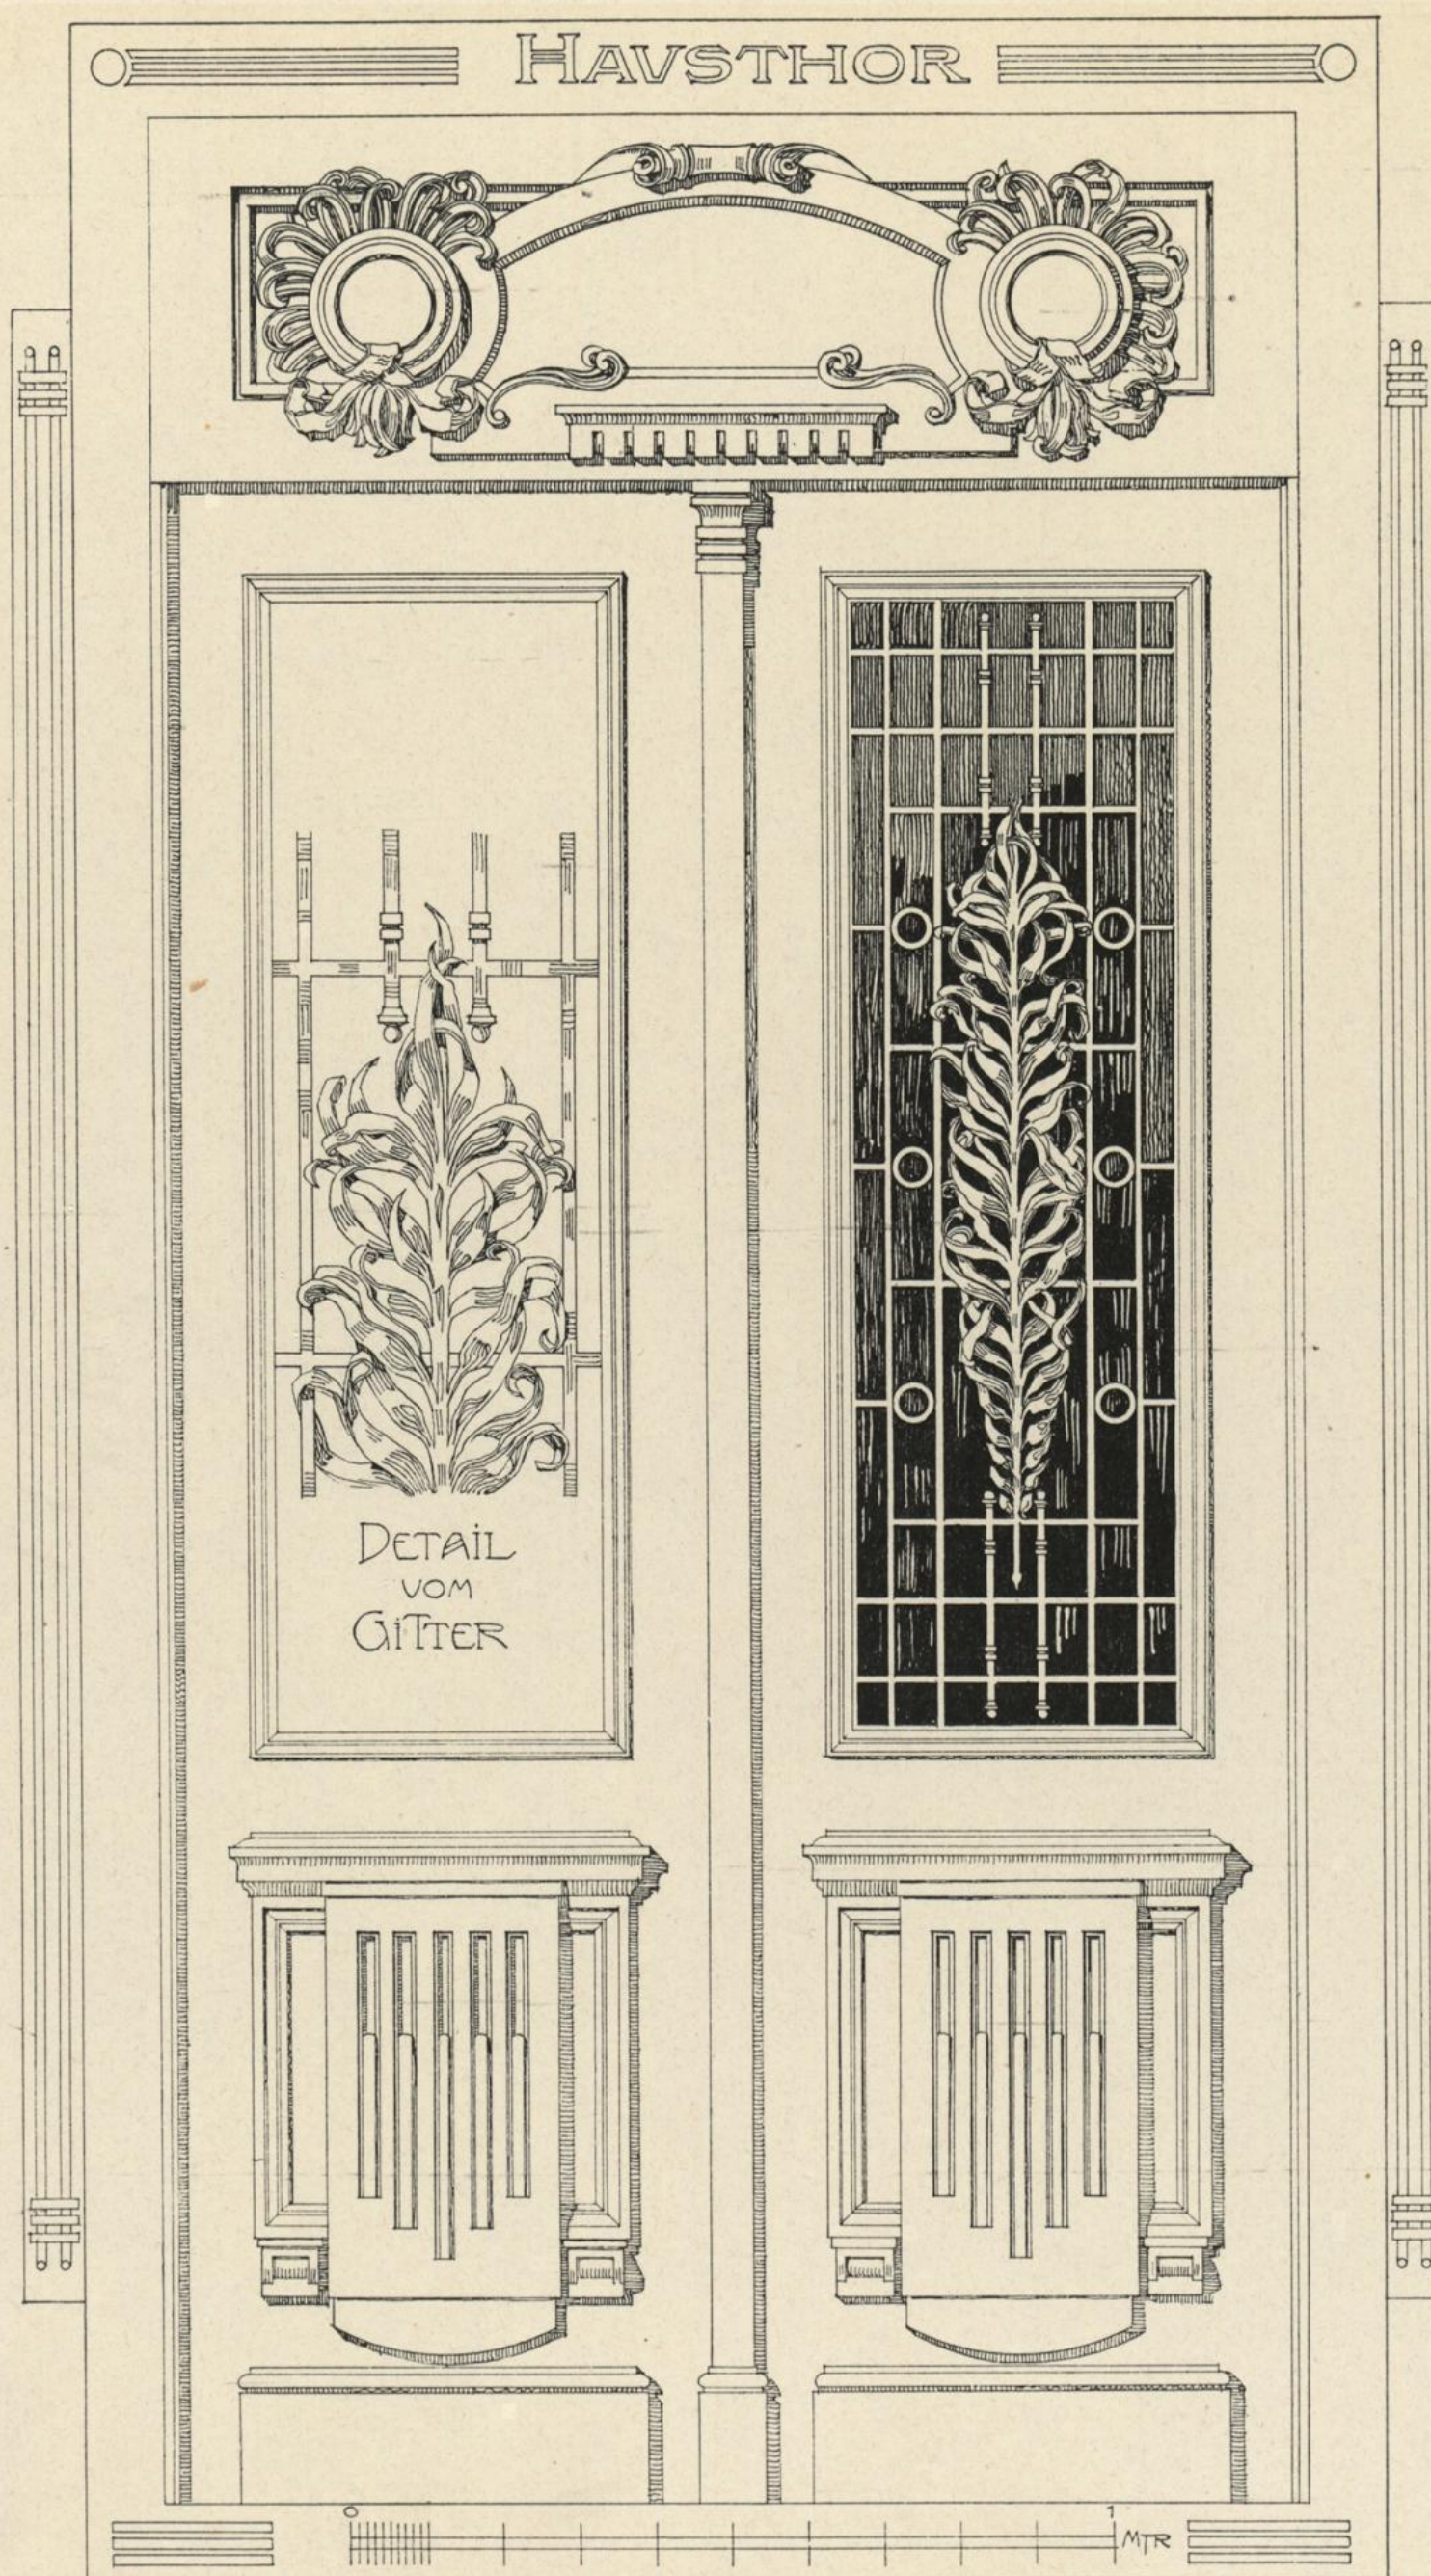

Architekt Wilhelm Jelinek.

THOR VOM HAUSE
FRANKENBERGGASSE 12.

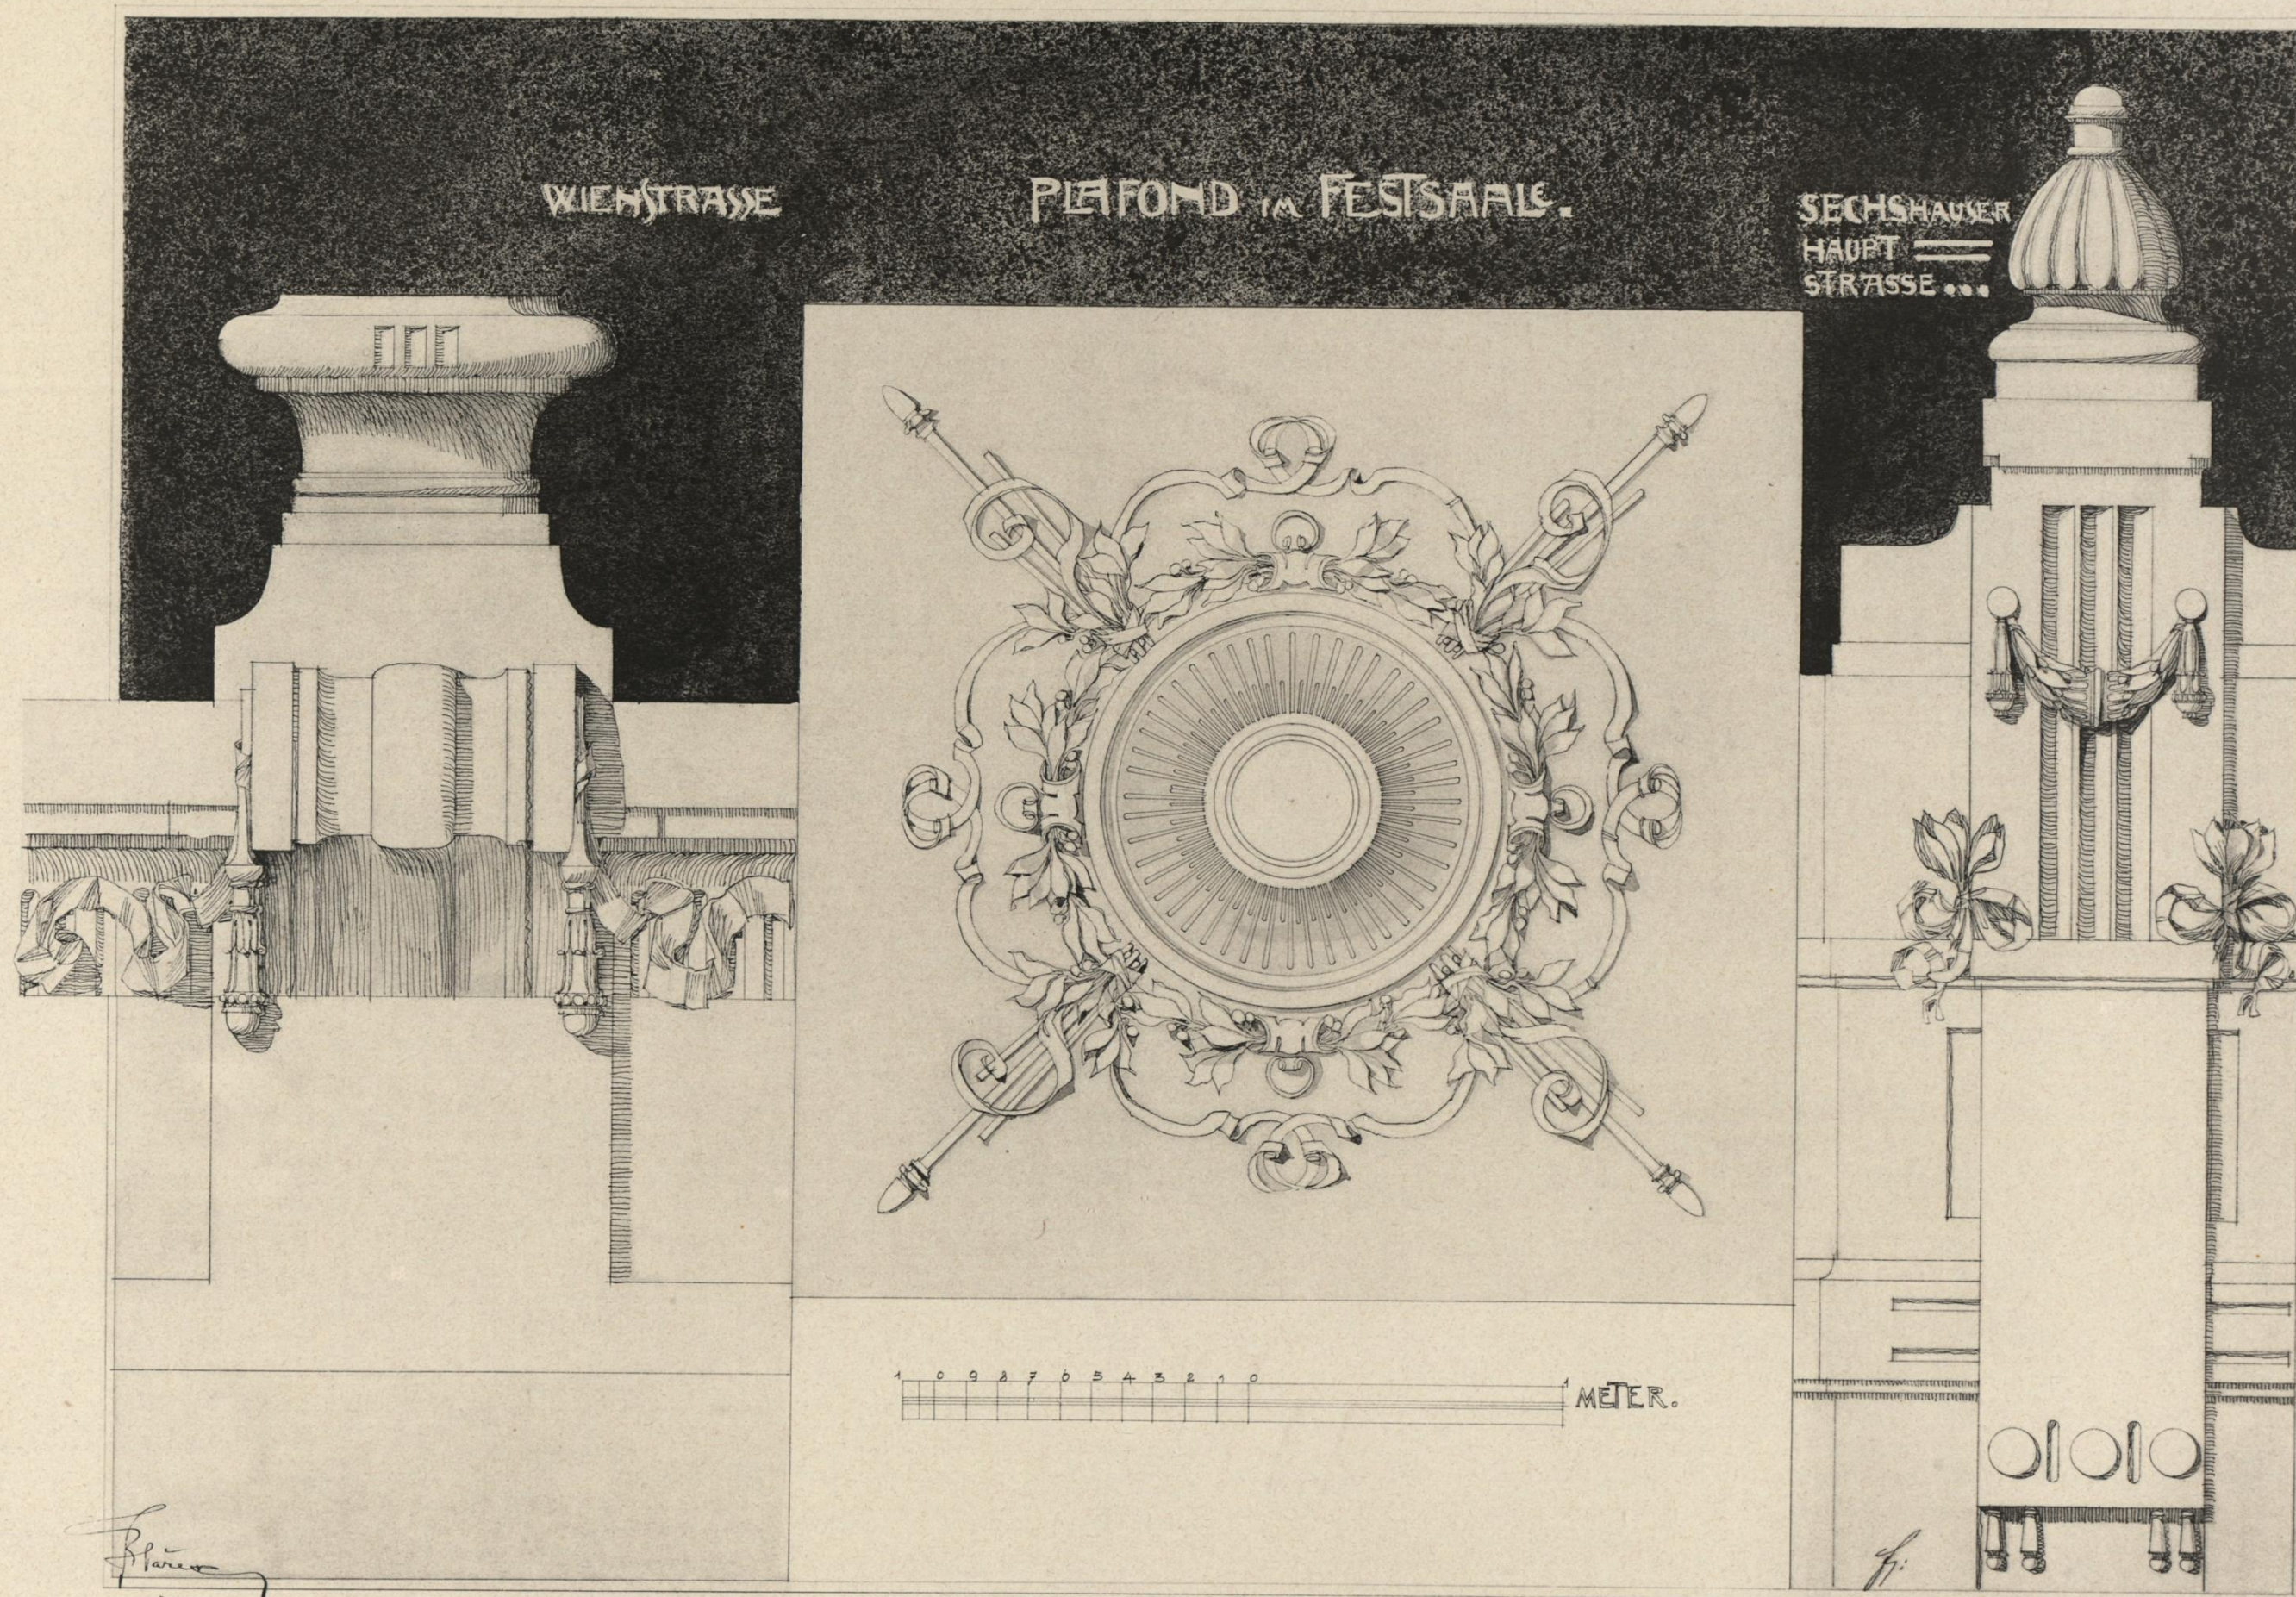


PLAFONDROSETTE UND FAÇADENDETAIL.

Architekten A. und J. Drexler.


FAÇADENDETAIL.

Architekt Frz. Zeller.

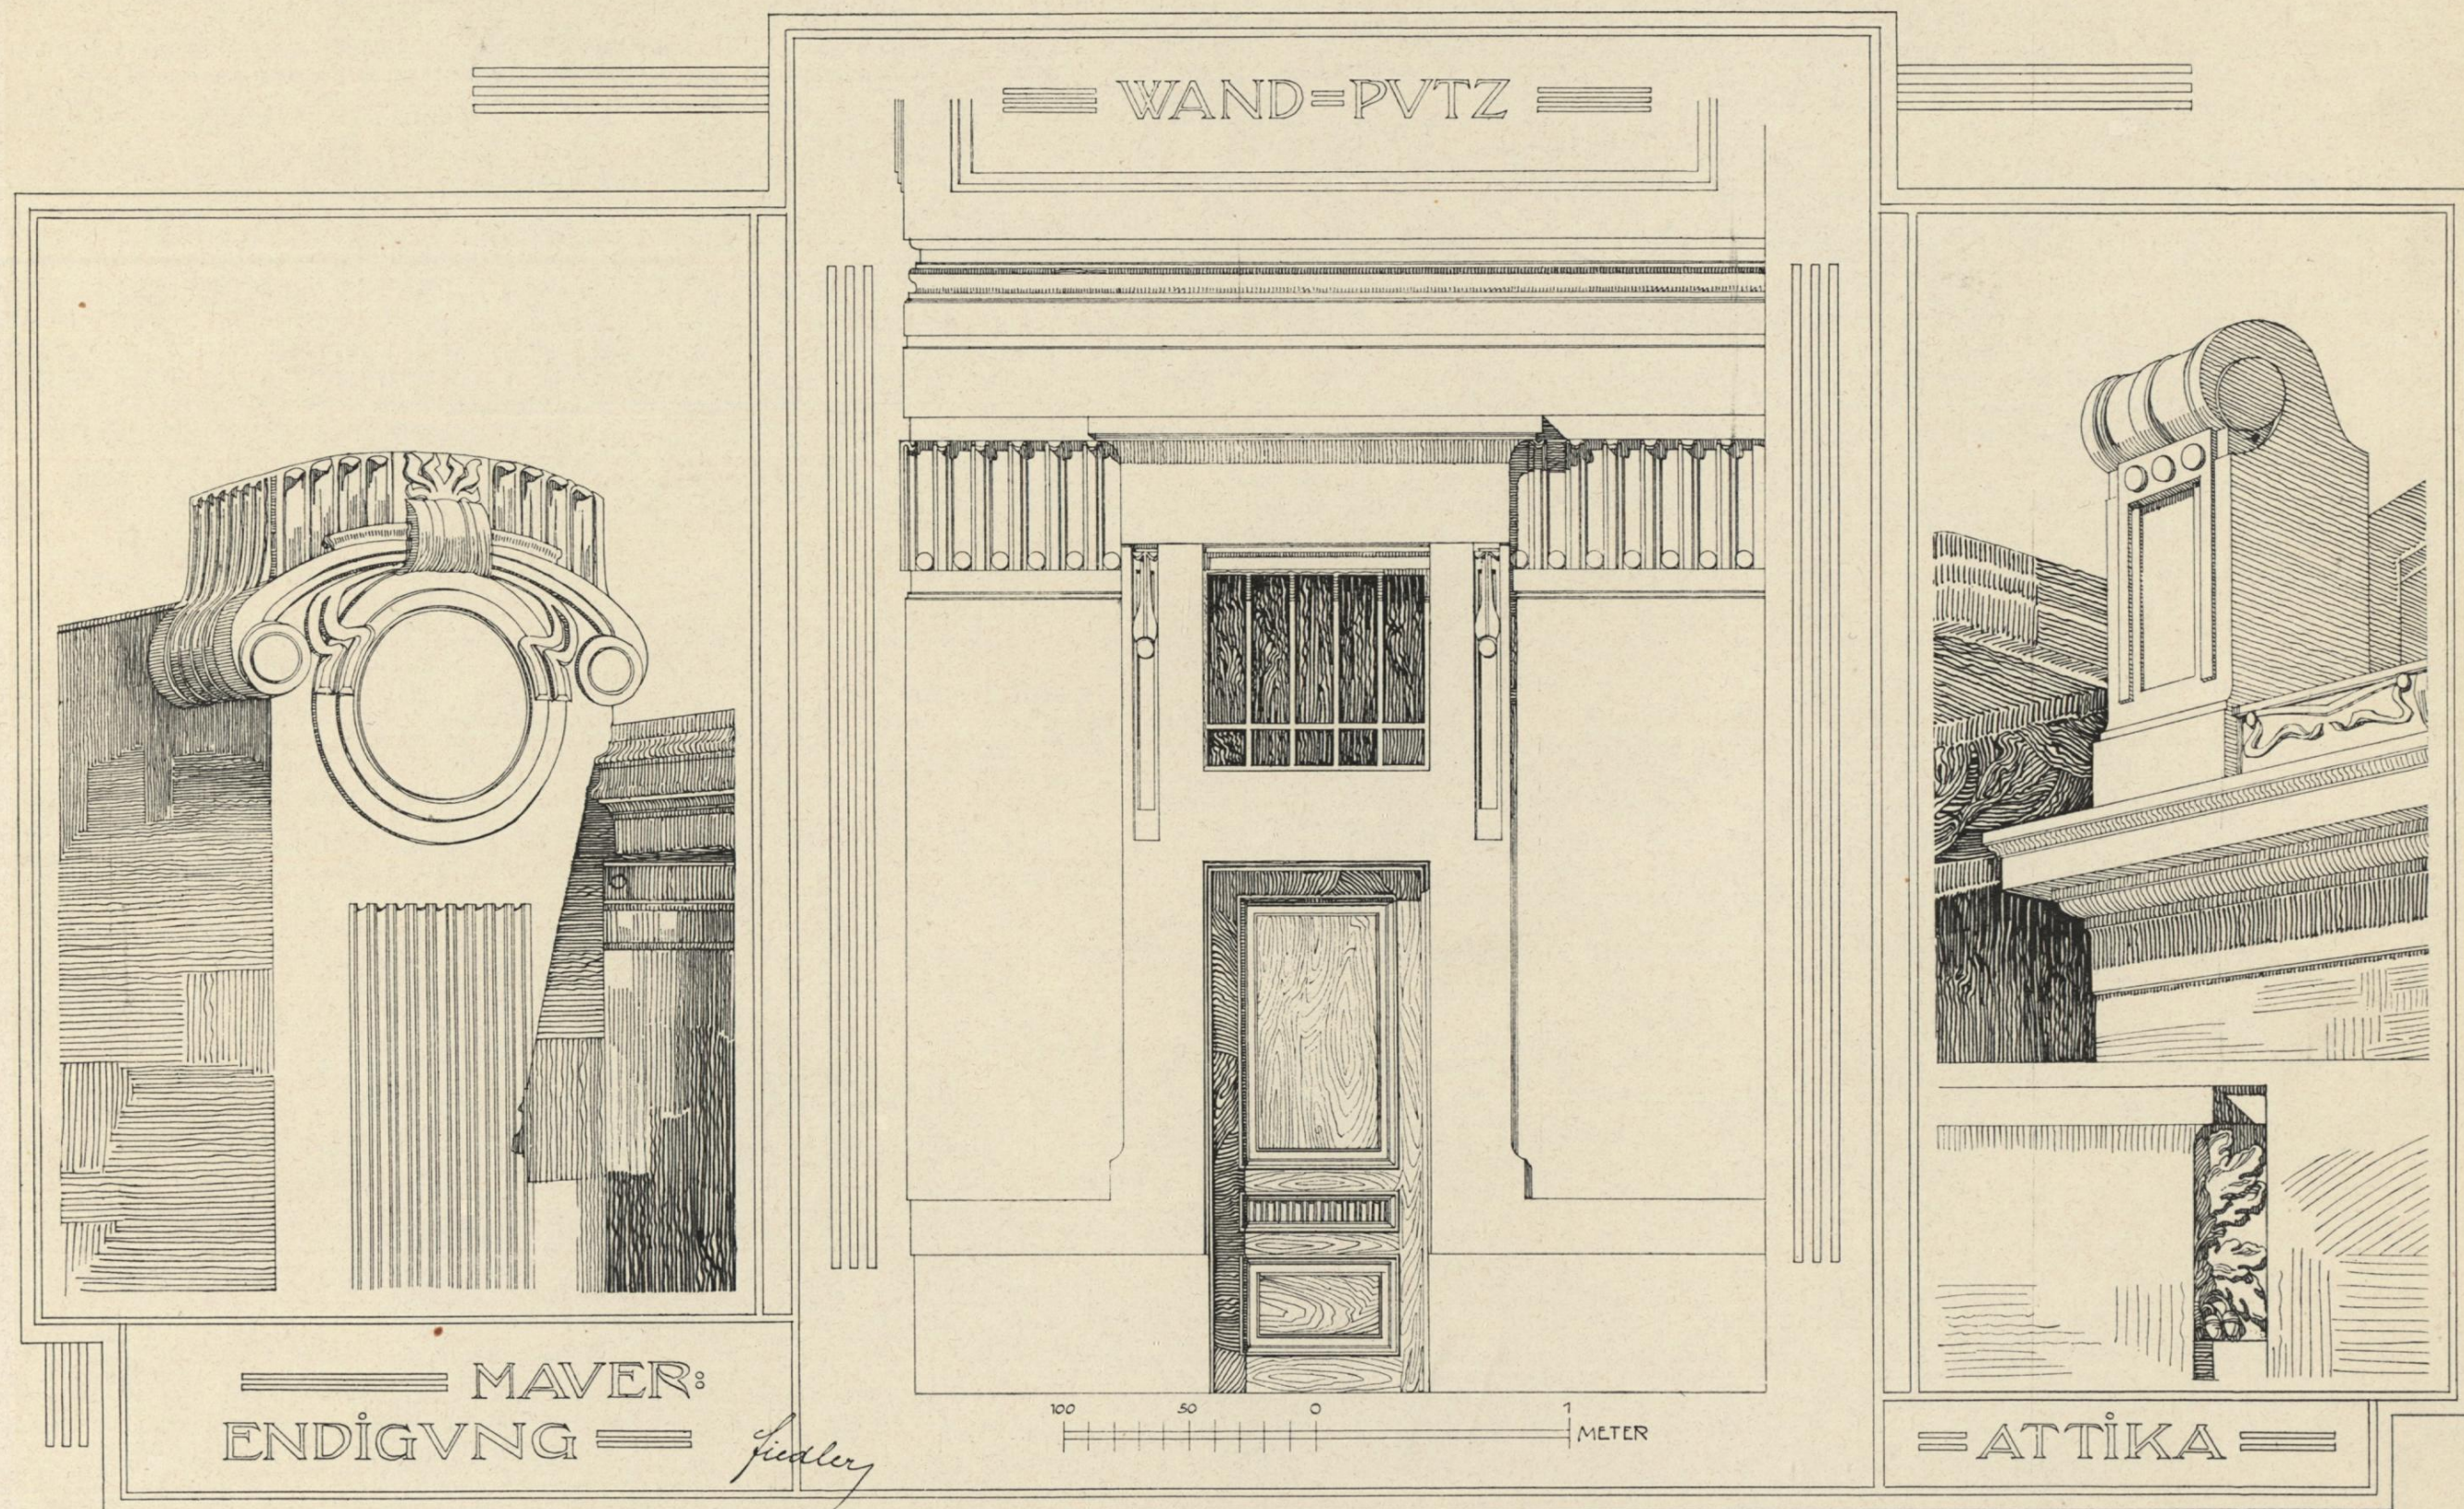


Architekt k. k. Oberbaurath Otto Wagner.

DETAILS VON STADTBahnBAUTEN.

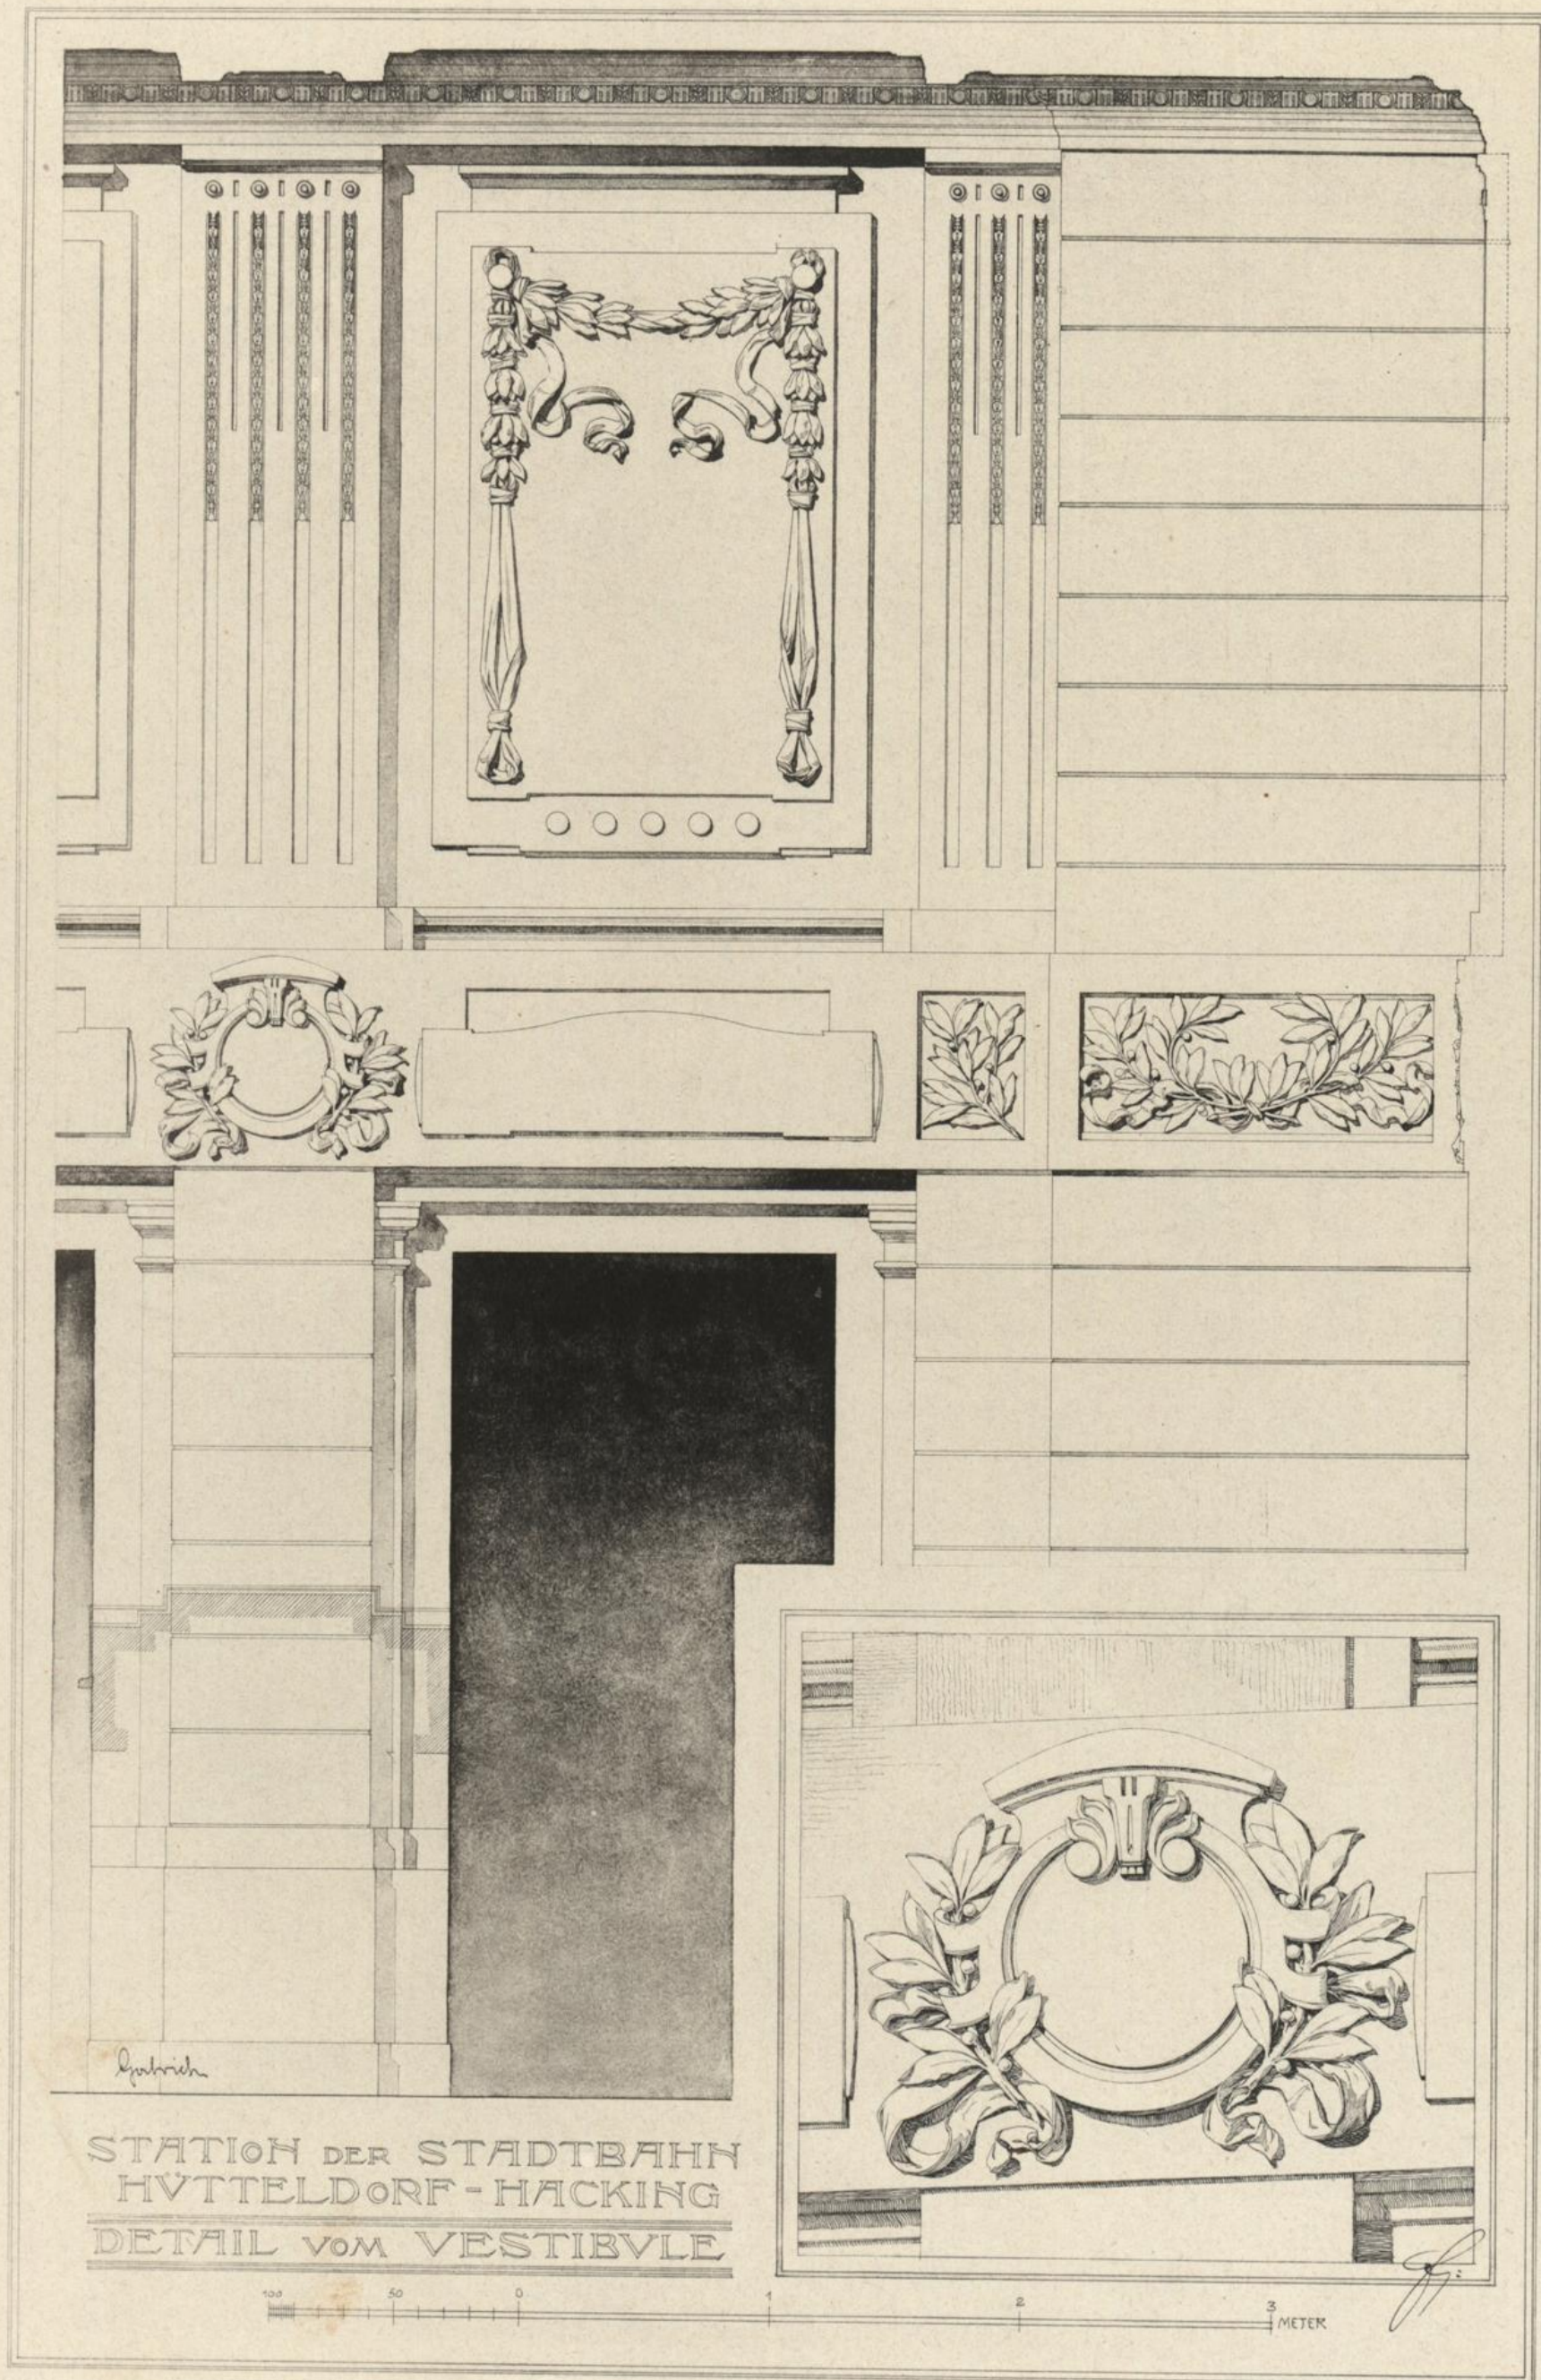

Architekt k. k. Oberbaurath Otto Wagner.

DETAILS IM INNERN
DER STATION HÜTTELDORF.

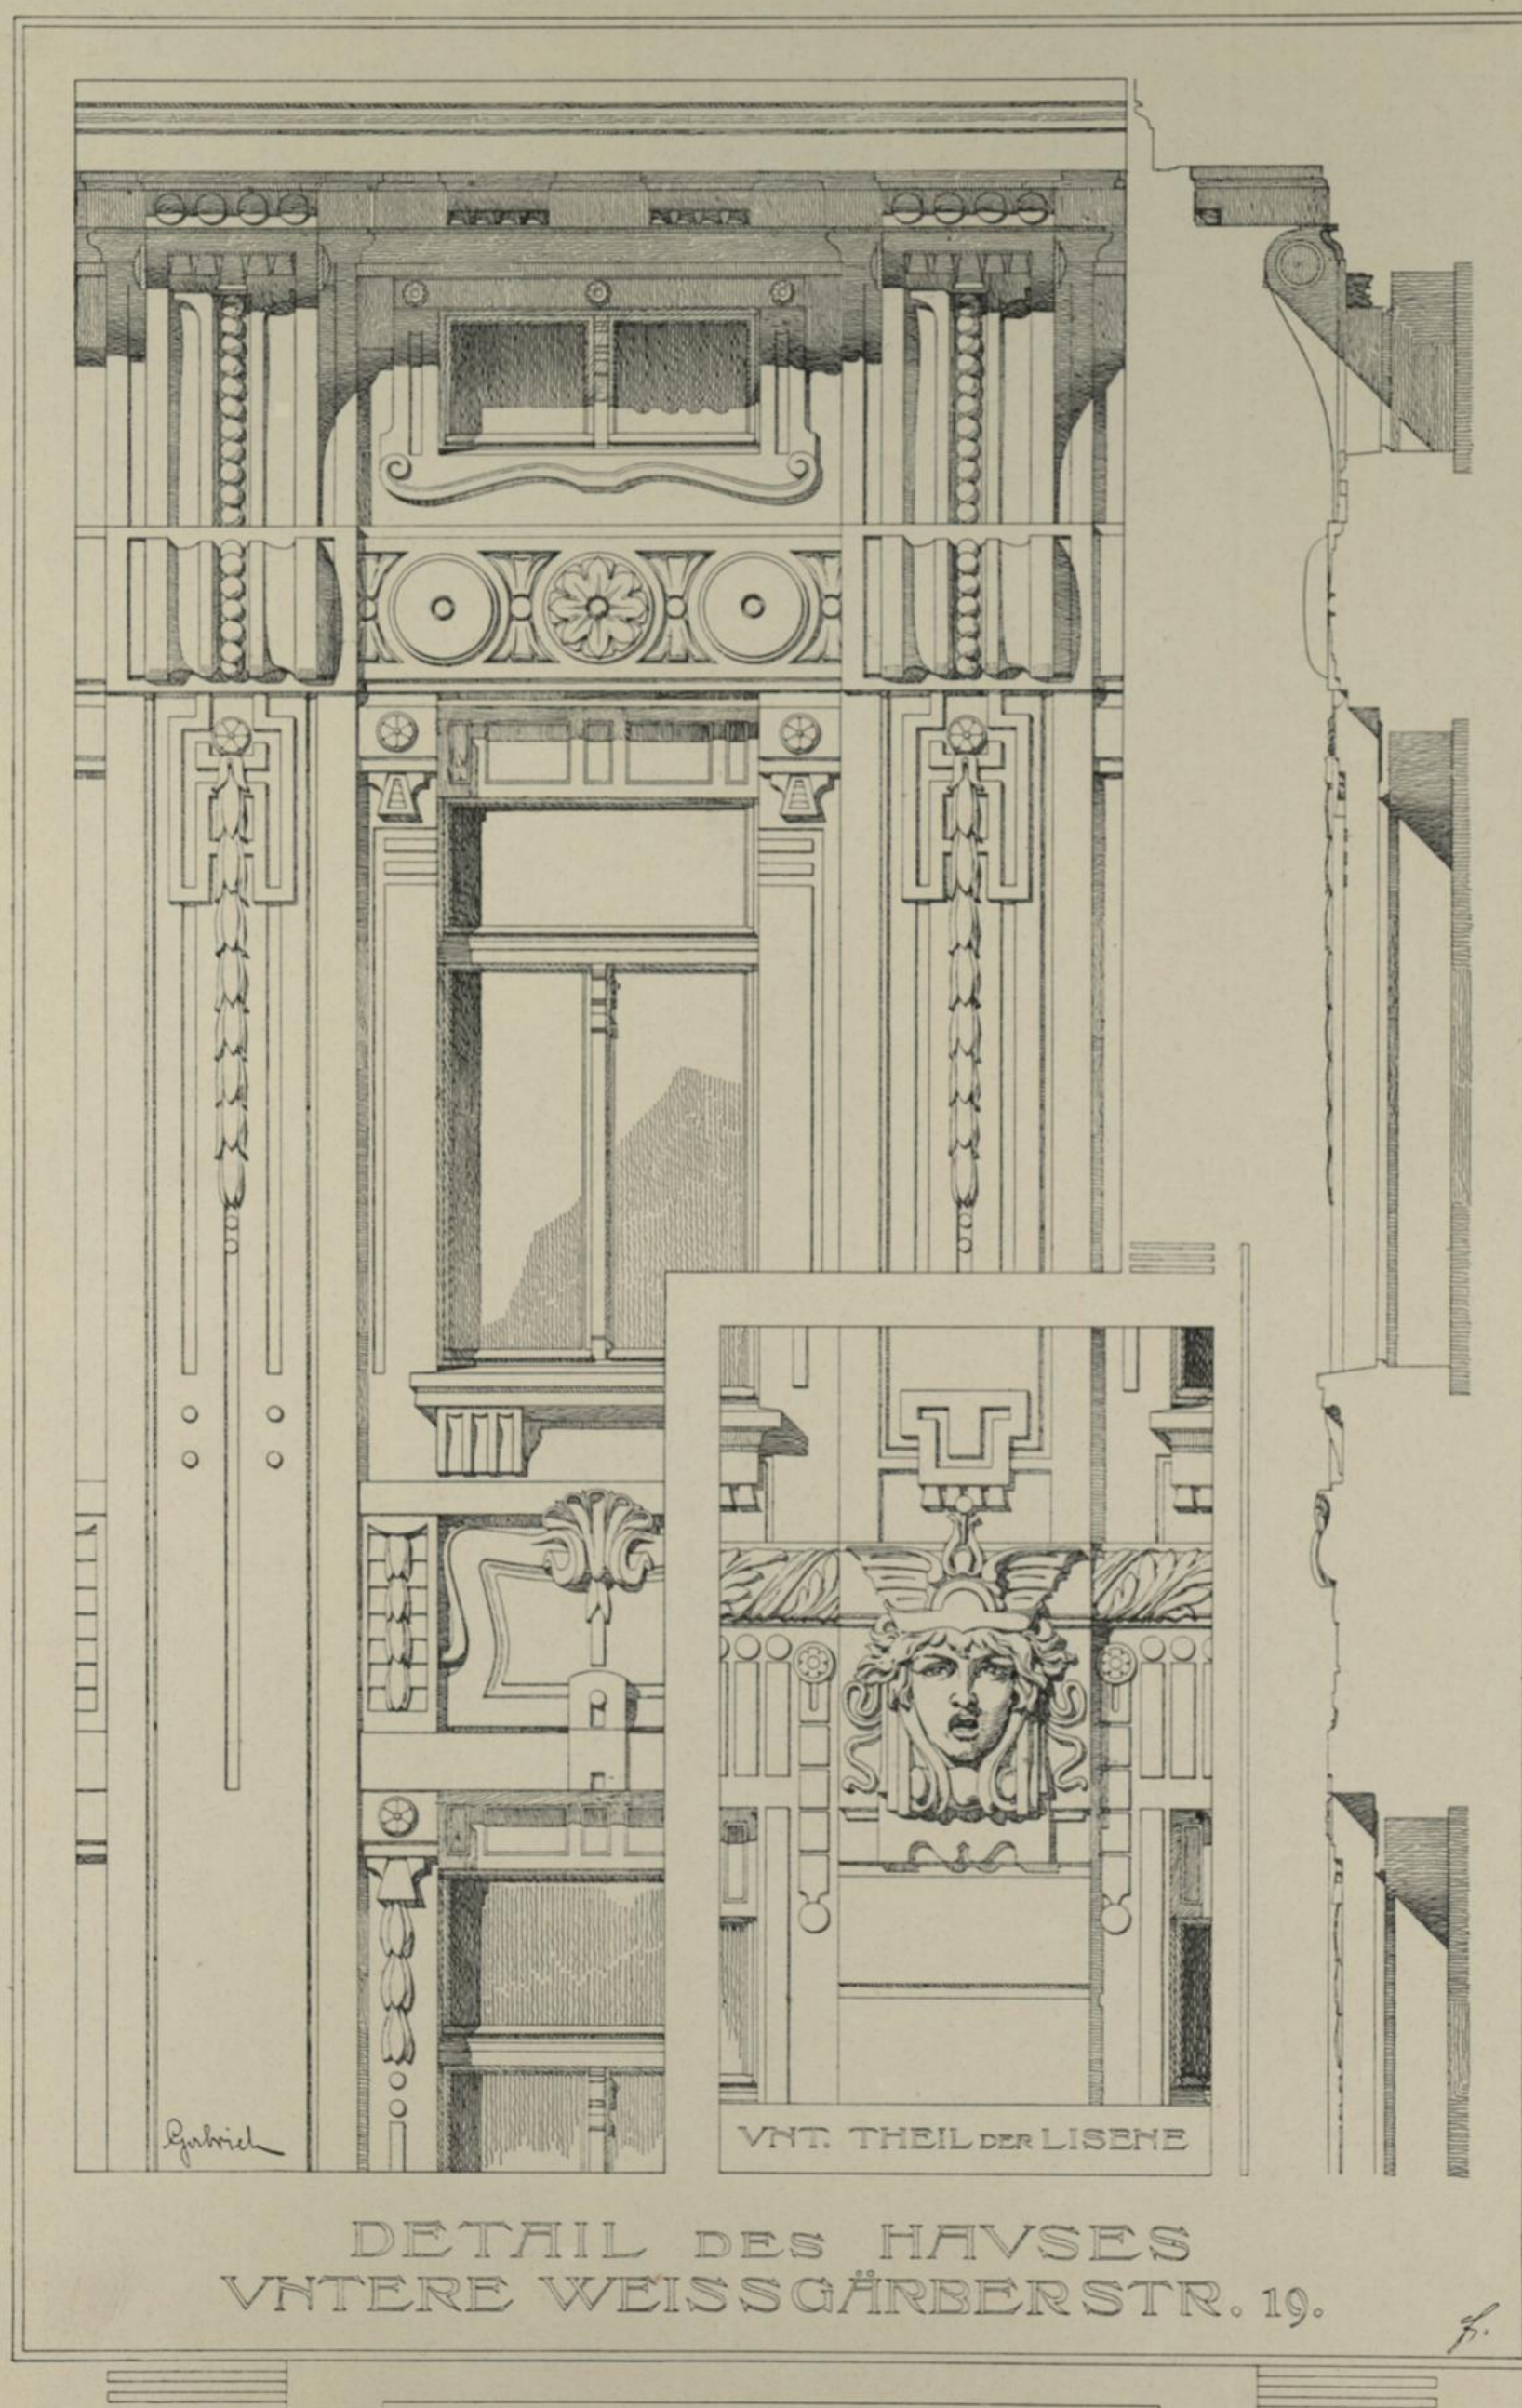

DETAILS VOM HAUSE
WEISSGÄRBERSTRASSE 19.

Architekt R. Zaufal.

