Wiener Stadt-Bibliothek.
d 76637 D
Tu 12.

637

DAS DETAIL IN DER MODERNEN ARCHITEKTUR.

SERIE I: EINZELHEITEN NEUER WIENER BAUTEN.

VON **L. FIEDLER,** ARCHITEKT.

LIEFERUNG 5

VERLAG VON **FRIEDR. WOLFRUM & Co.** WIEN UND LEIPZIG.

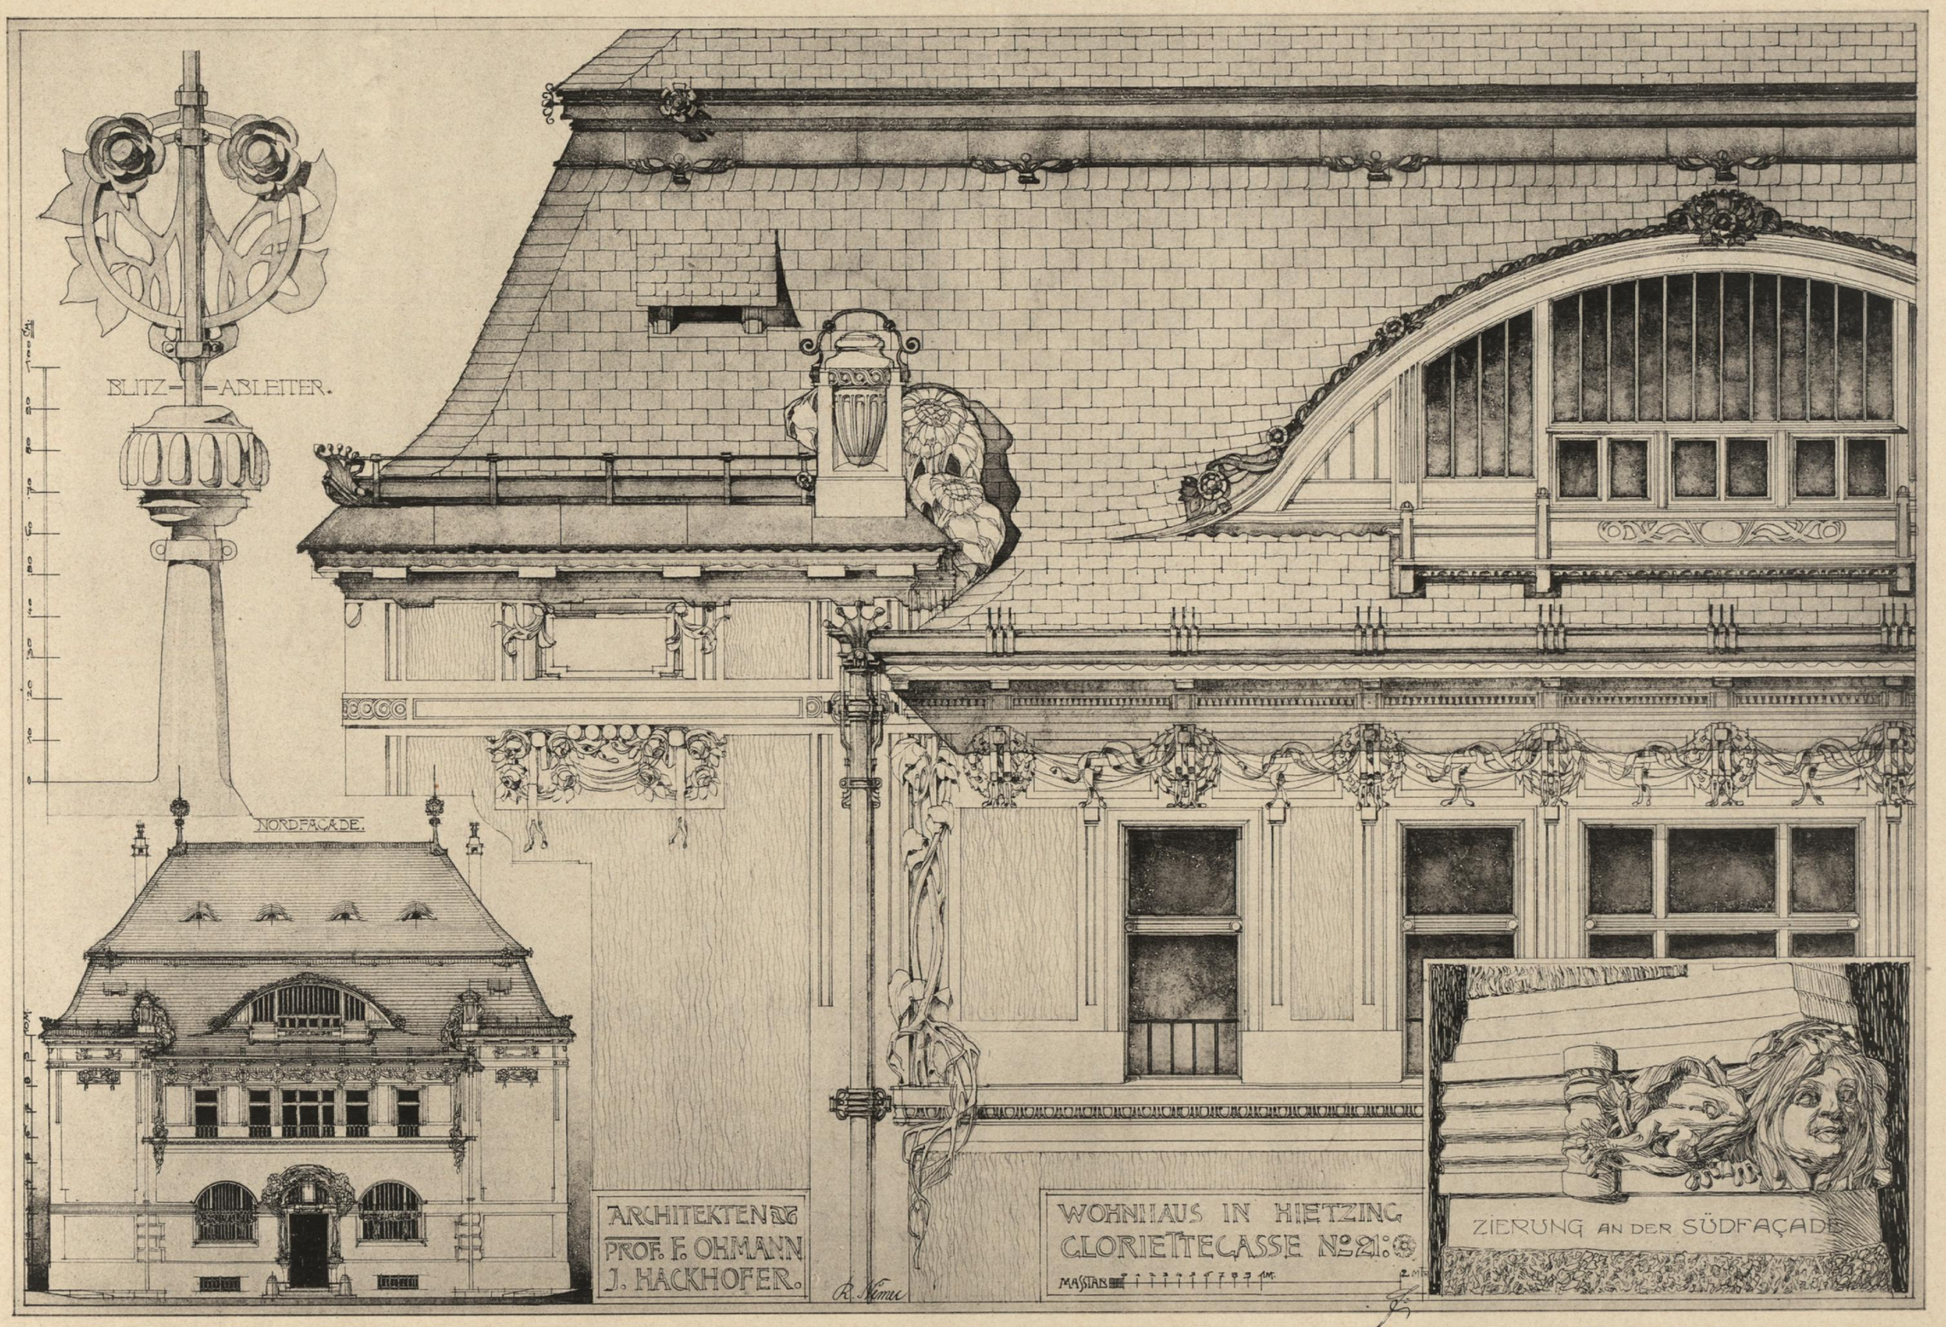

Architekten Prof. F. Ohmann und J. Hackhofer.

NORDFAÇADE DER VILLA SCHOPP IN HIETZING.

Verlag von Friedr. Wolfrum & Co., Wien u. Leipzig.

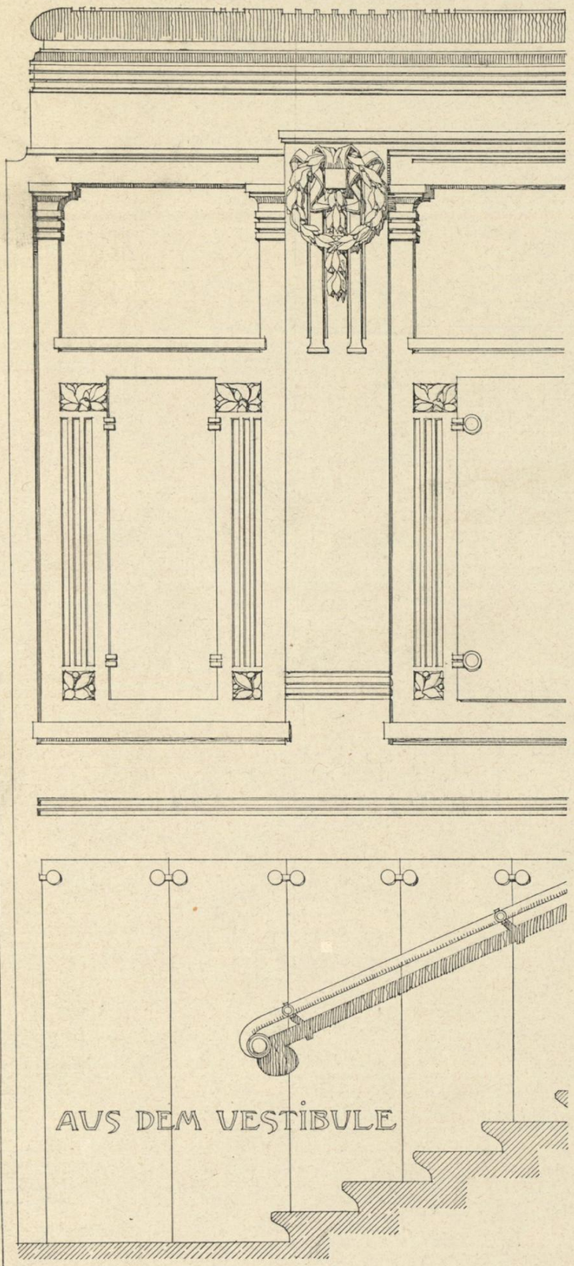

RIEMERGASSE Nro 1

HAUSTHOR aus SCHMIEDEISEN

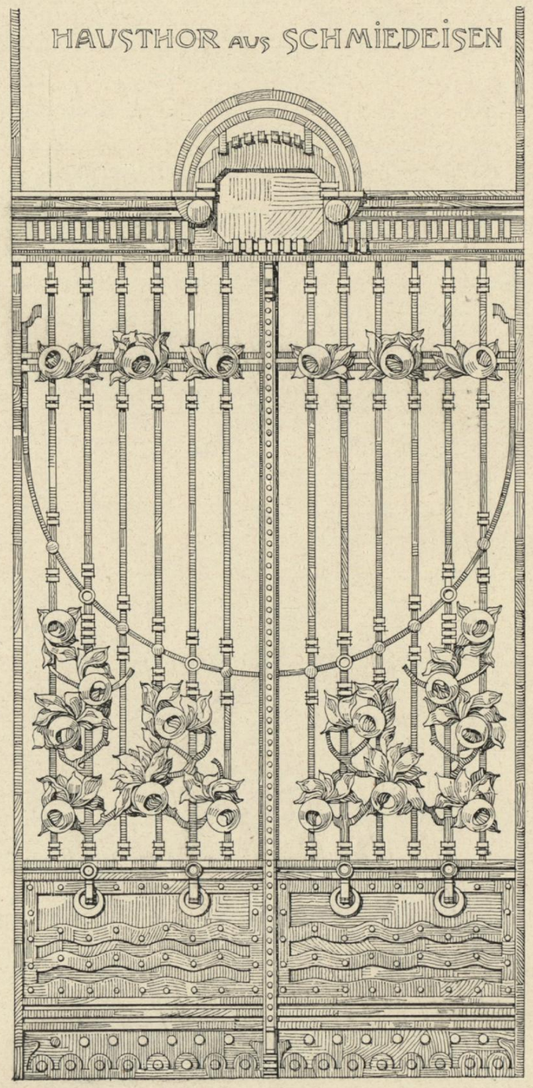

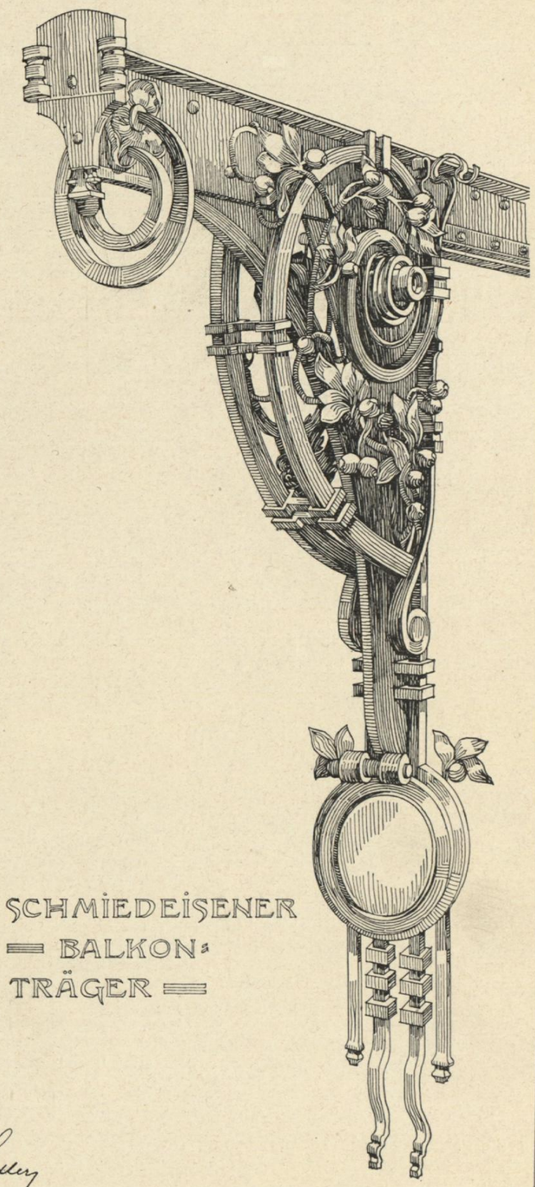

SCHMIEDEISENER
BALKON-
TRÄGER

Architekt (C. M.) Albert H. Pecha.

DETAILS VOM HAUSE
RIEMERGASSE 1.

Verlag von Friedr. Wolfrum & Co., Wien u. Leipzig.

VON DER STADTBAHN

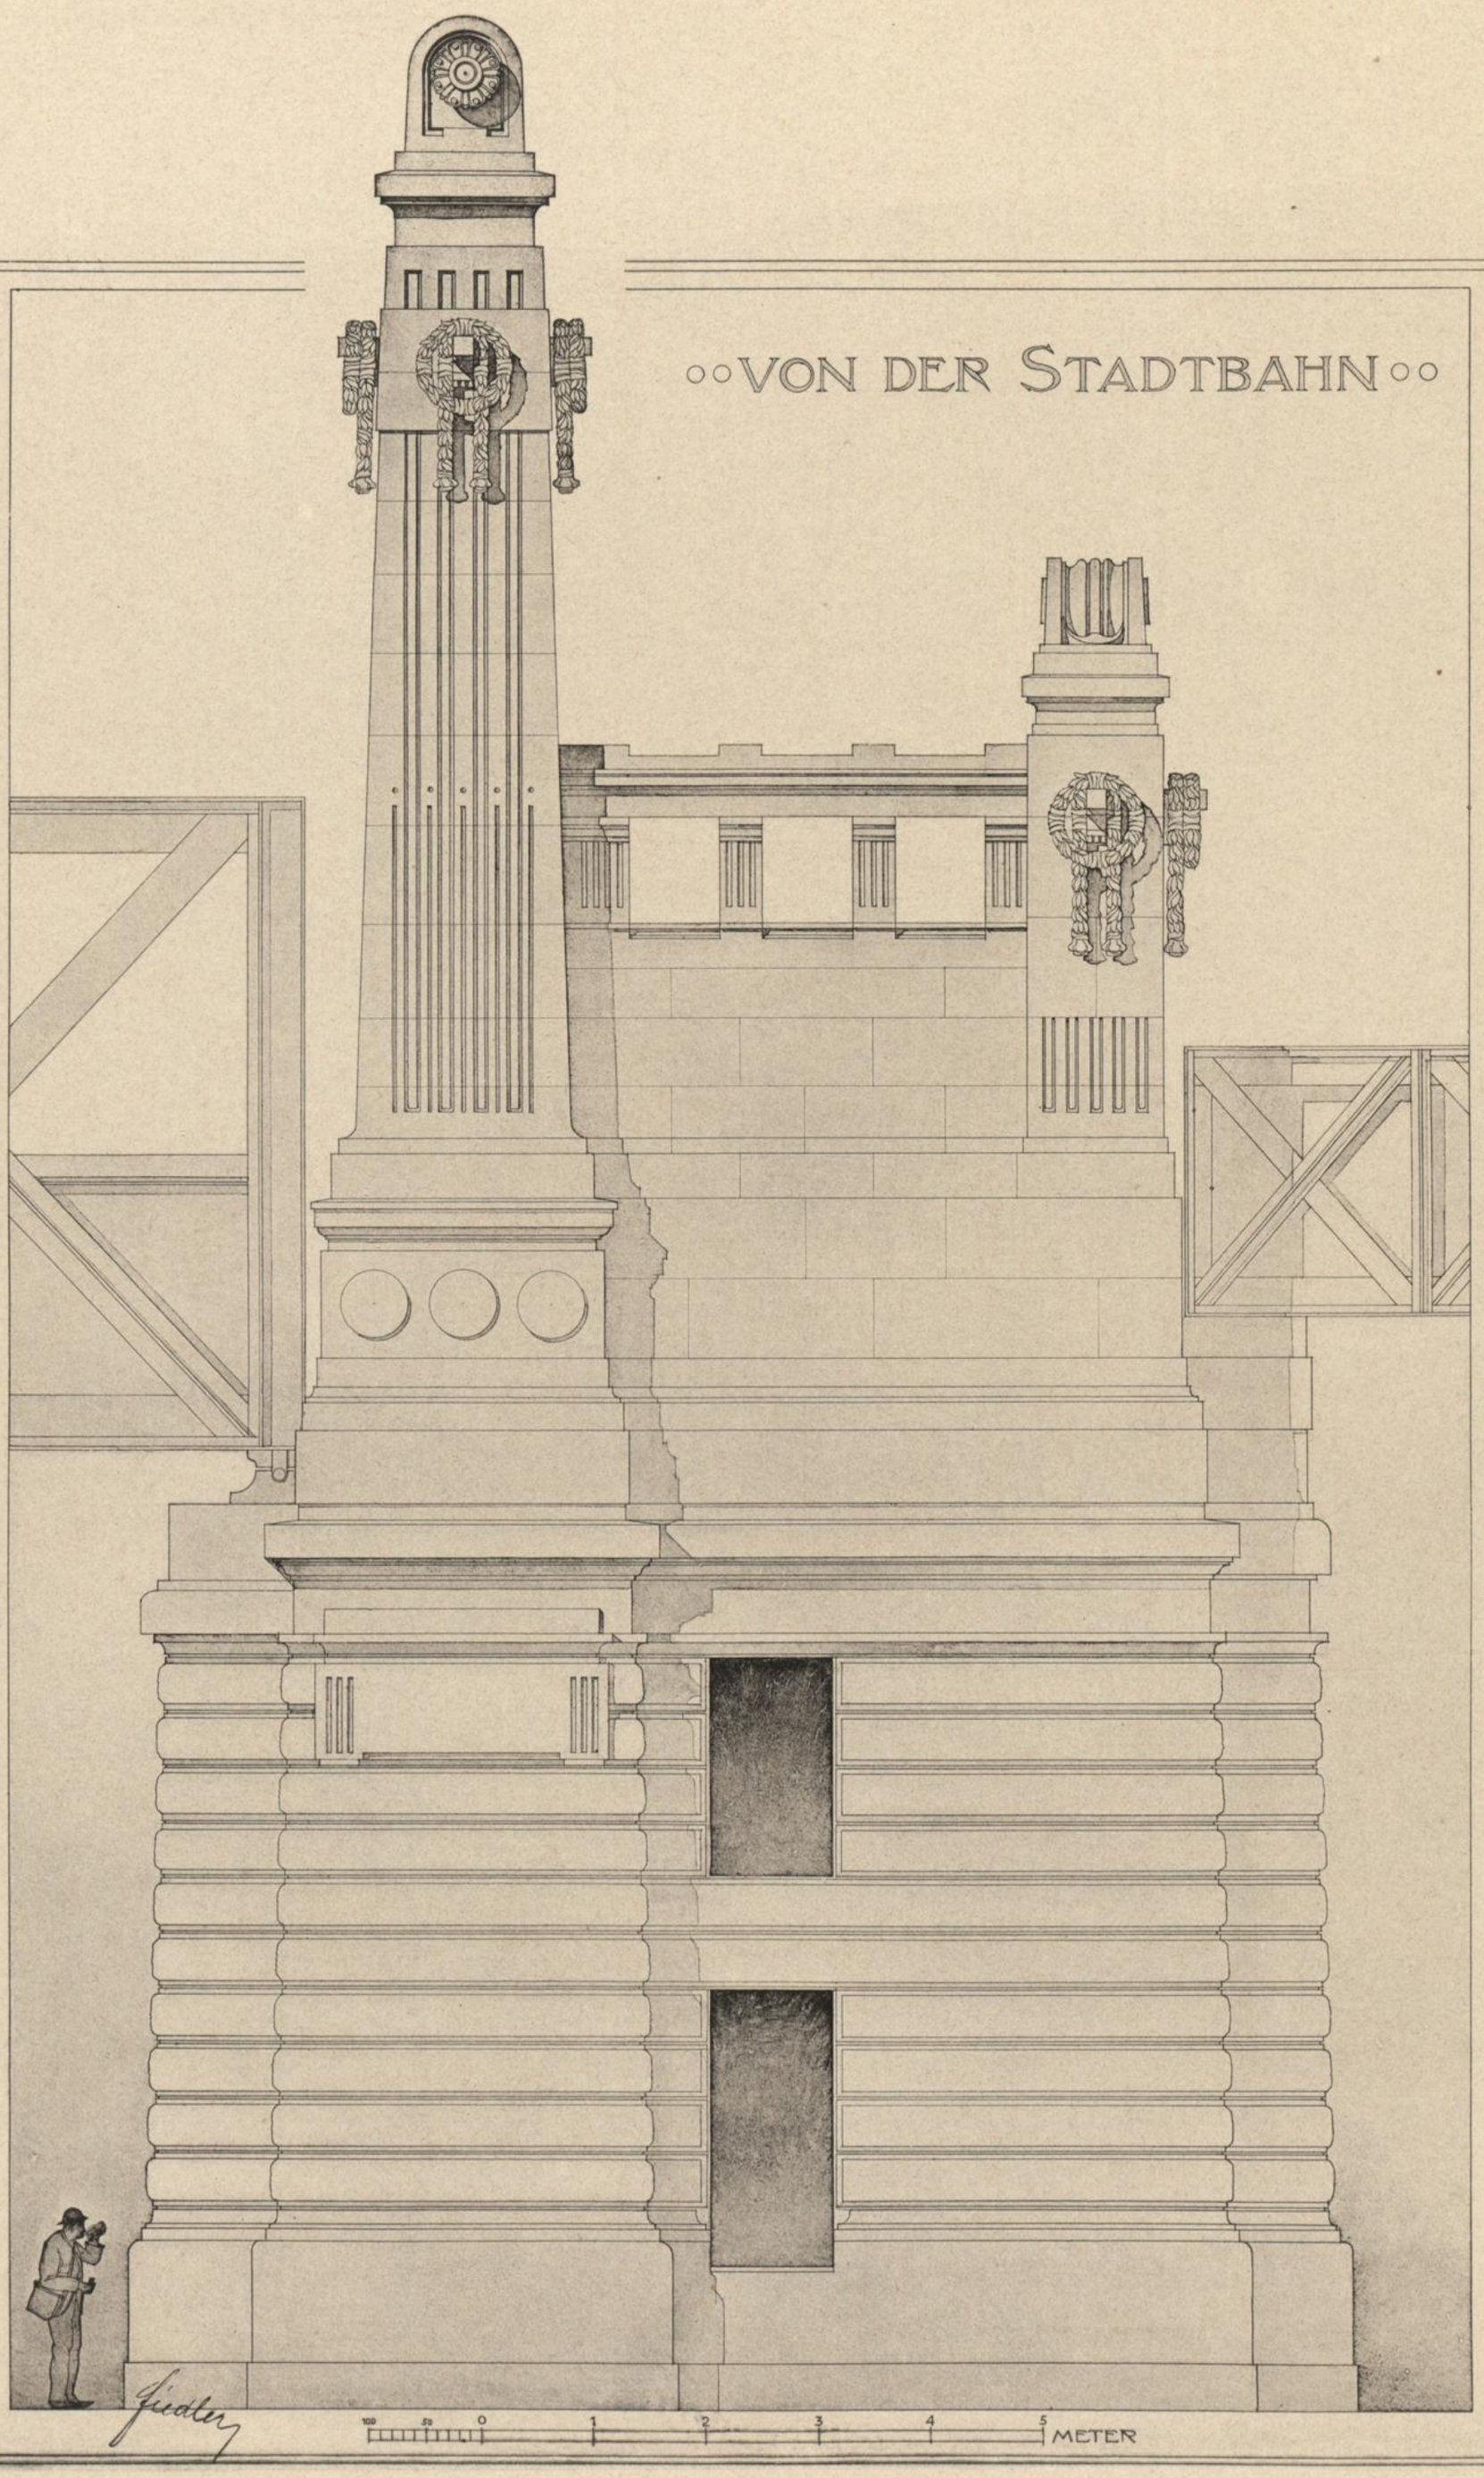

OBELISK DER MEIDLINGER STADTBAHNBRÜCKE.

Architekt k. k. Oberbaurath Otto Wagner.

Verlag von Friedr. Wolfrum & Co., Wien u. Leipzig.

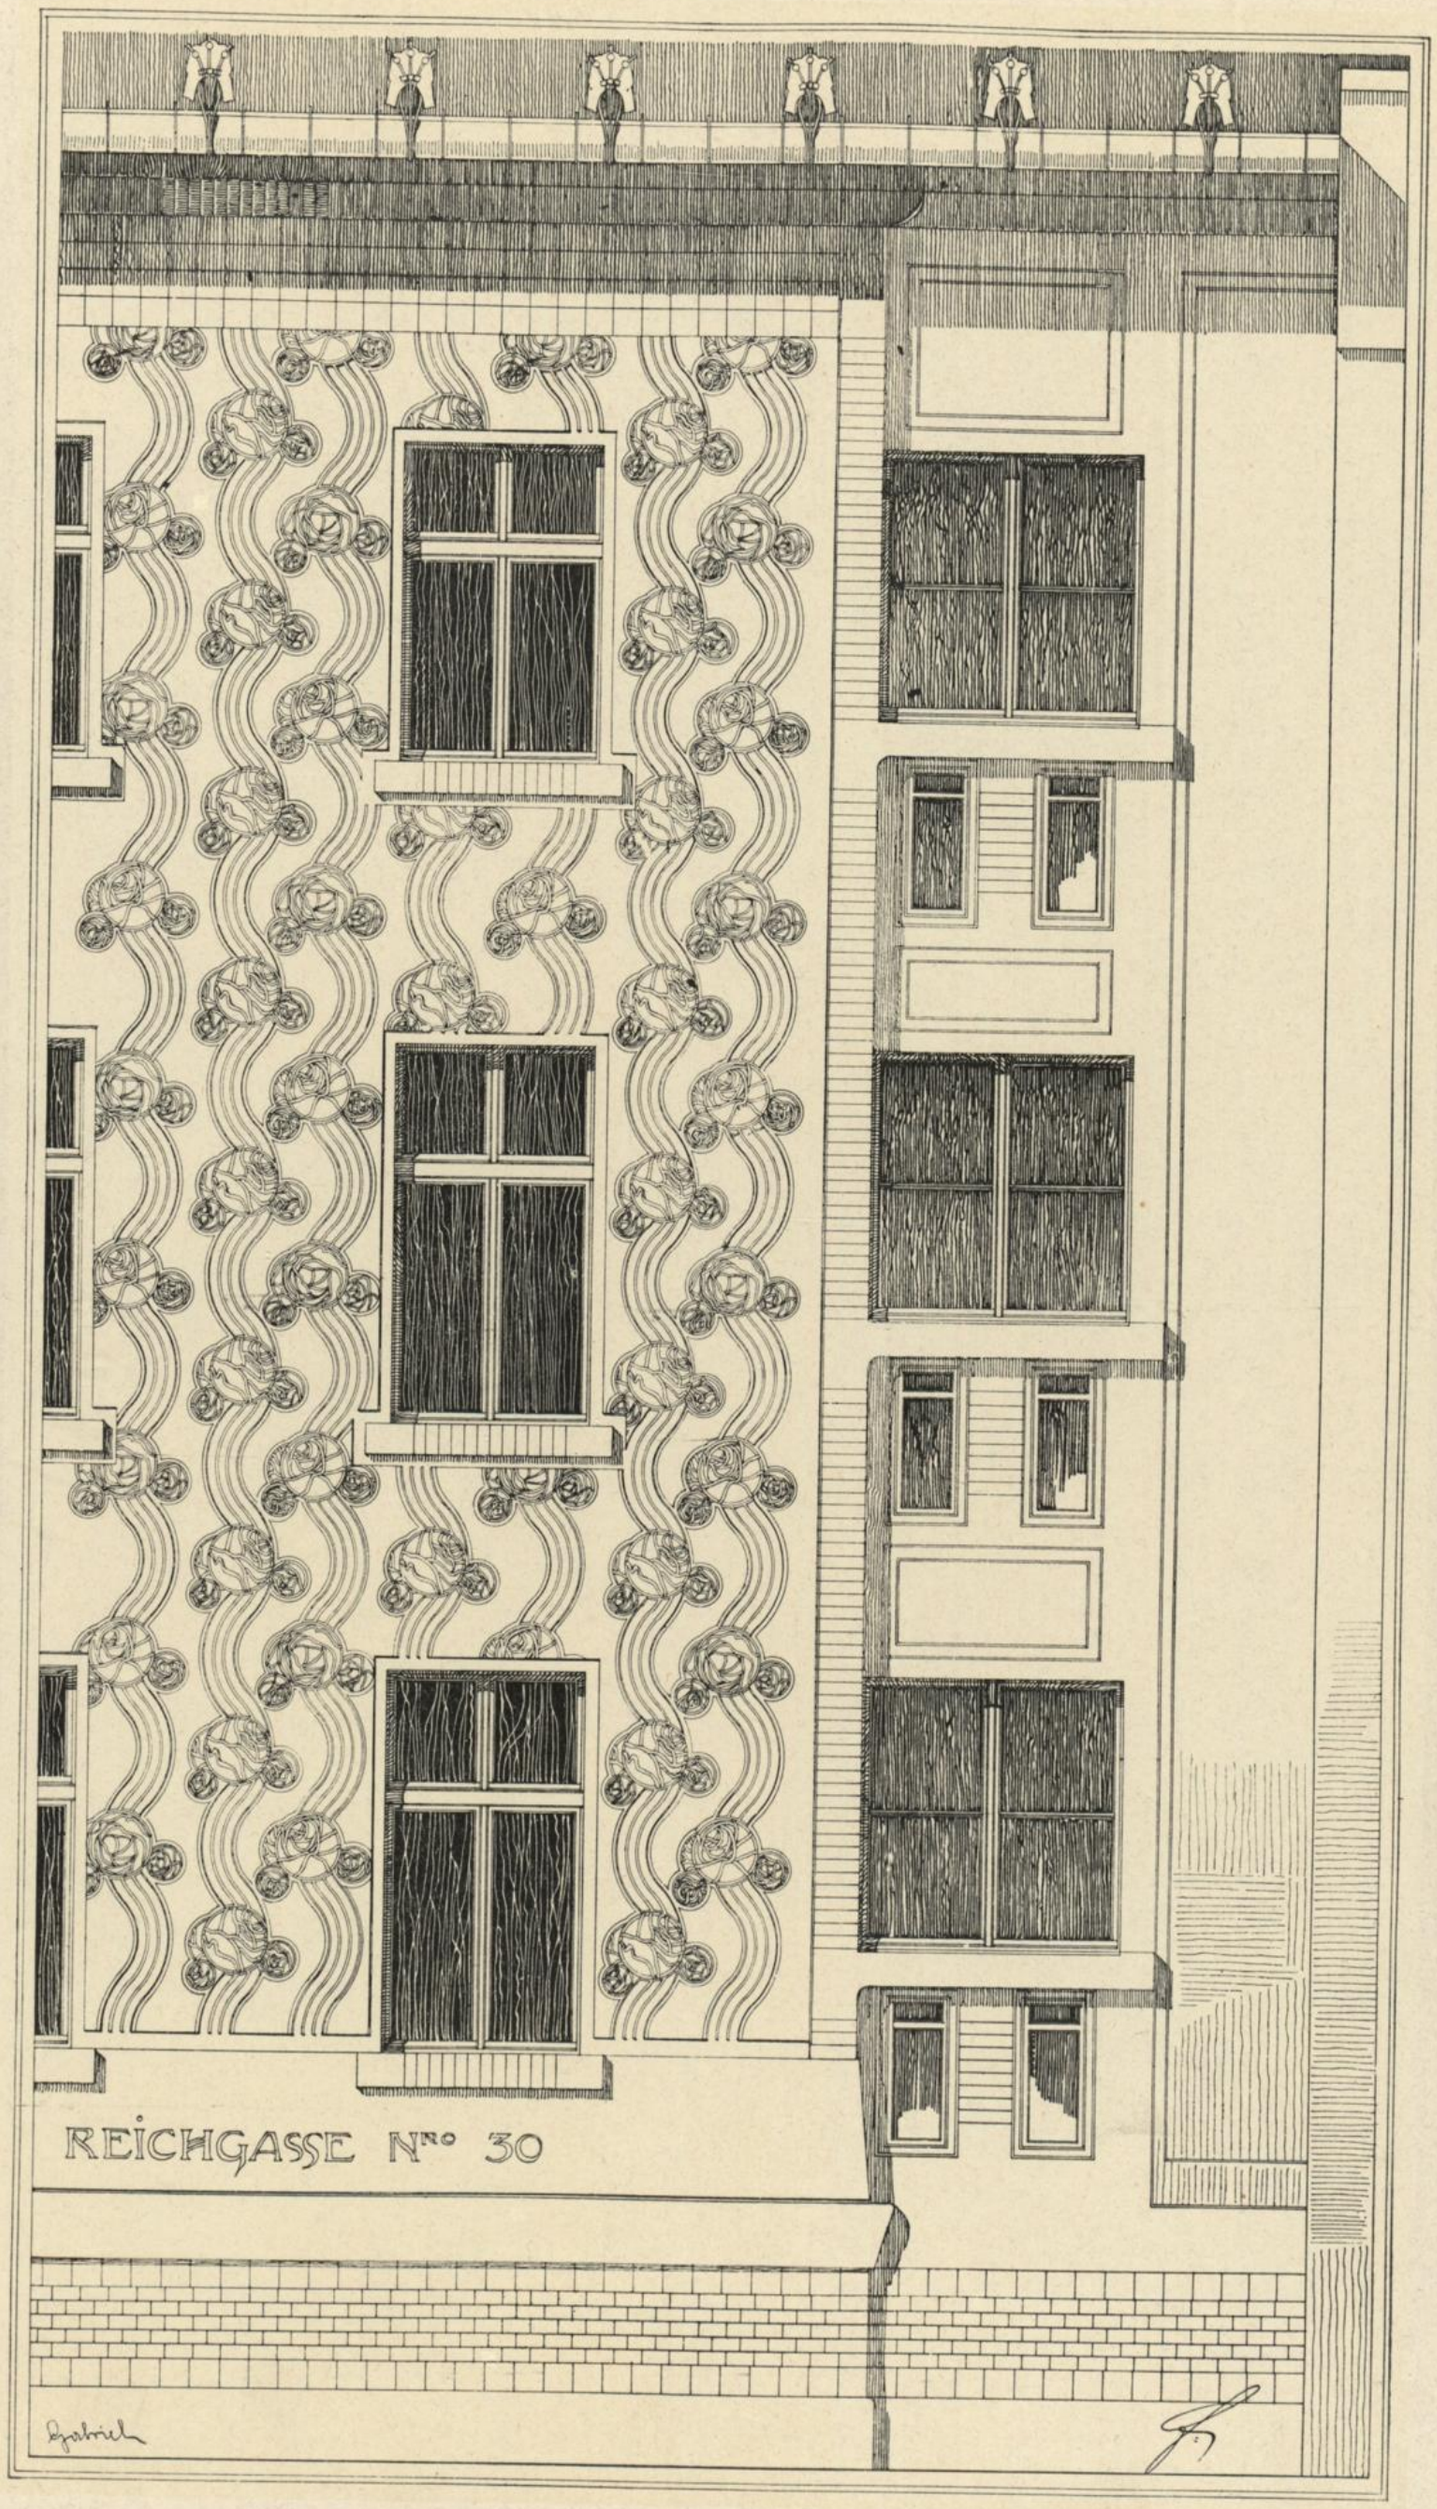

Architekt J. Plečnik.

FAÇADENSTREIFEN VOM HAUSE REICHGASSE 30.

Verlag von Friedr. Wolfrum & Co., Wien u. Leipzig.

VESTIBULE DER STATION
HAUPTZOLLAMT.

Architekt k. k. Oberbaurath Otto Wagner.

Verlag von Friedr. Wolfrum & Co., Wien u. Leipzig.

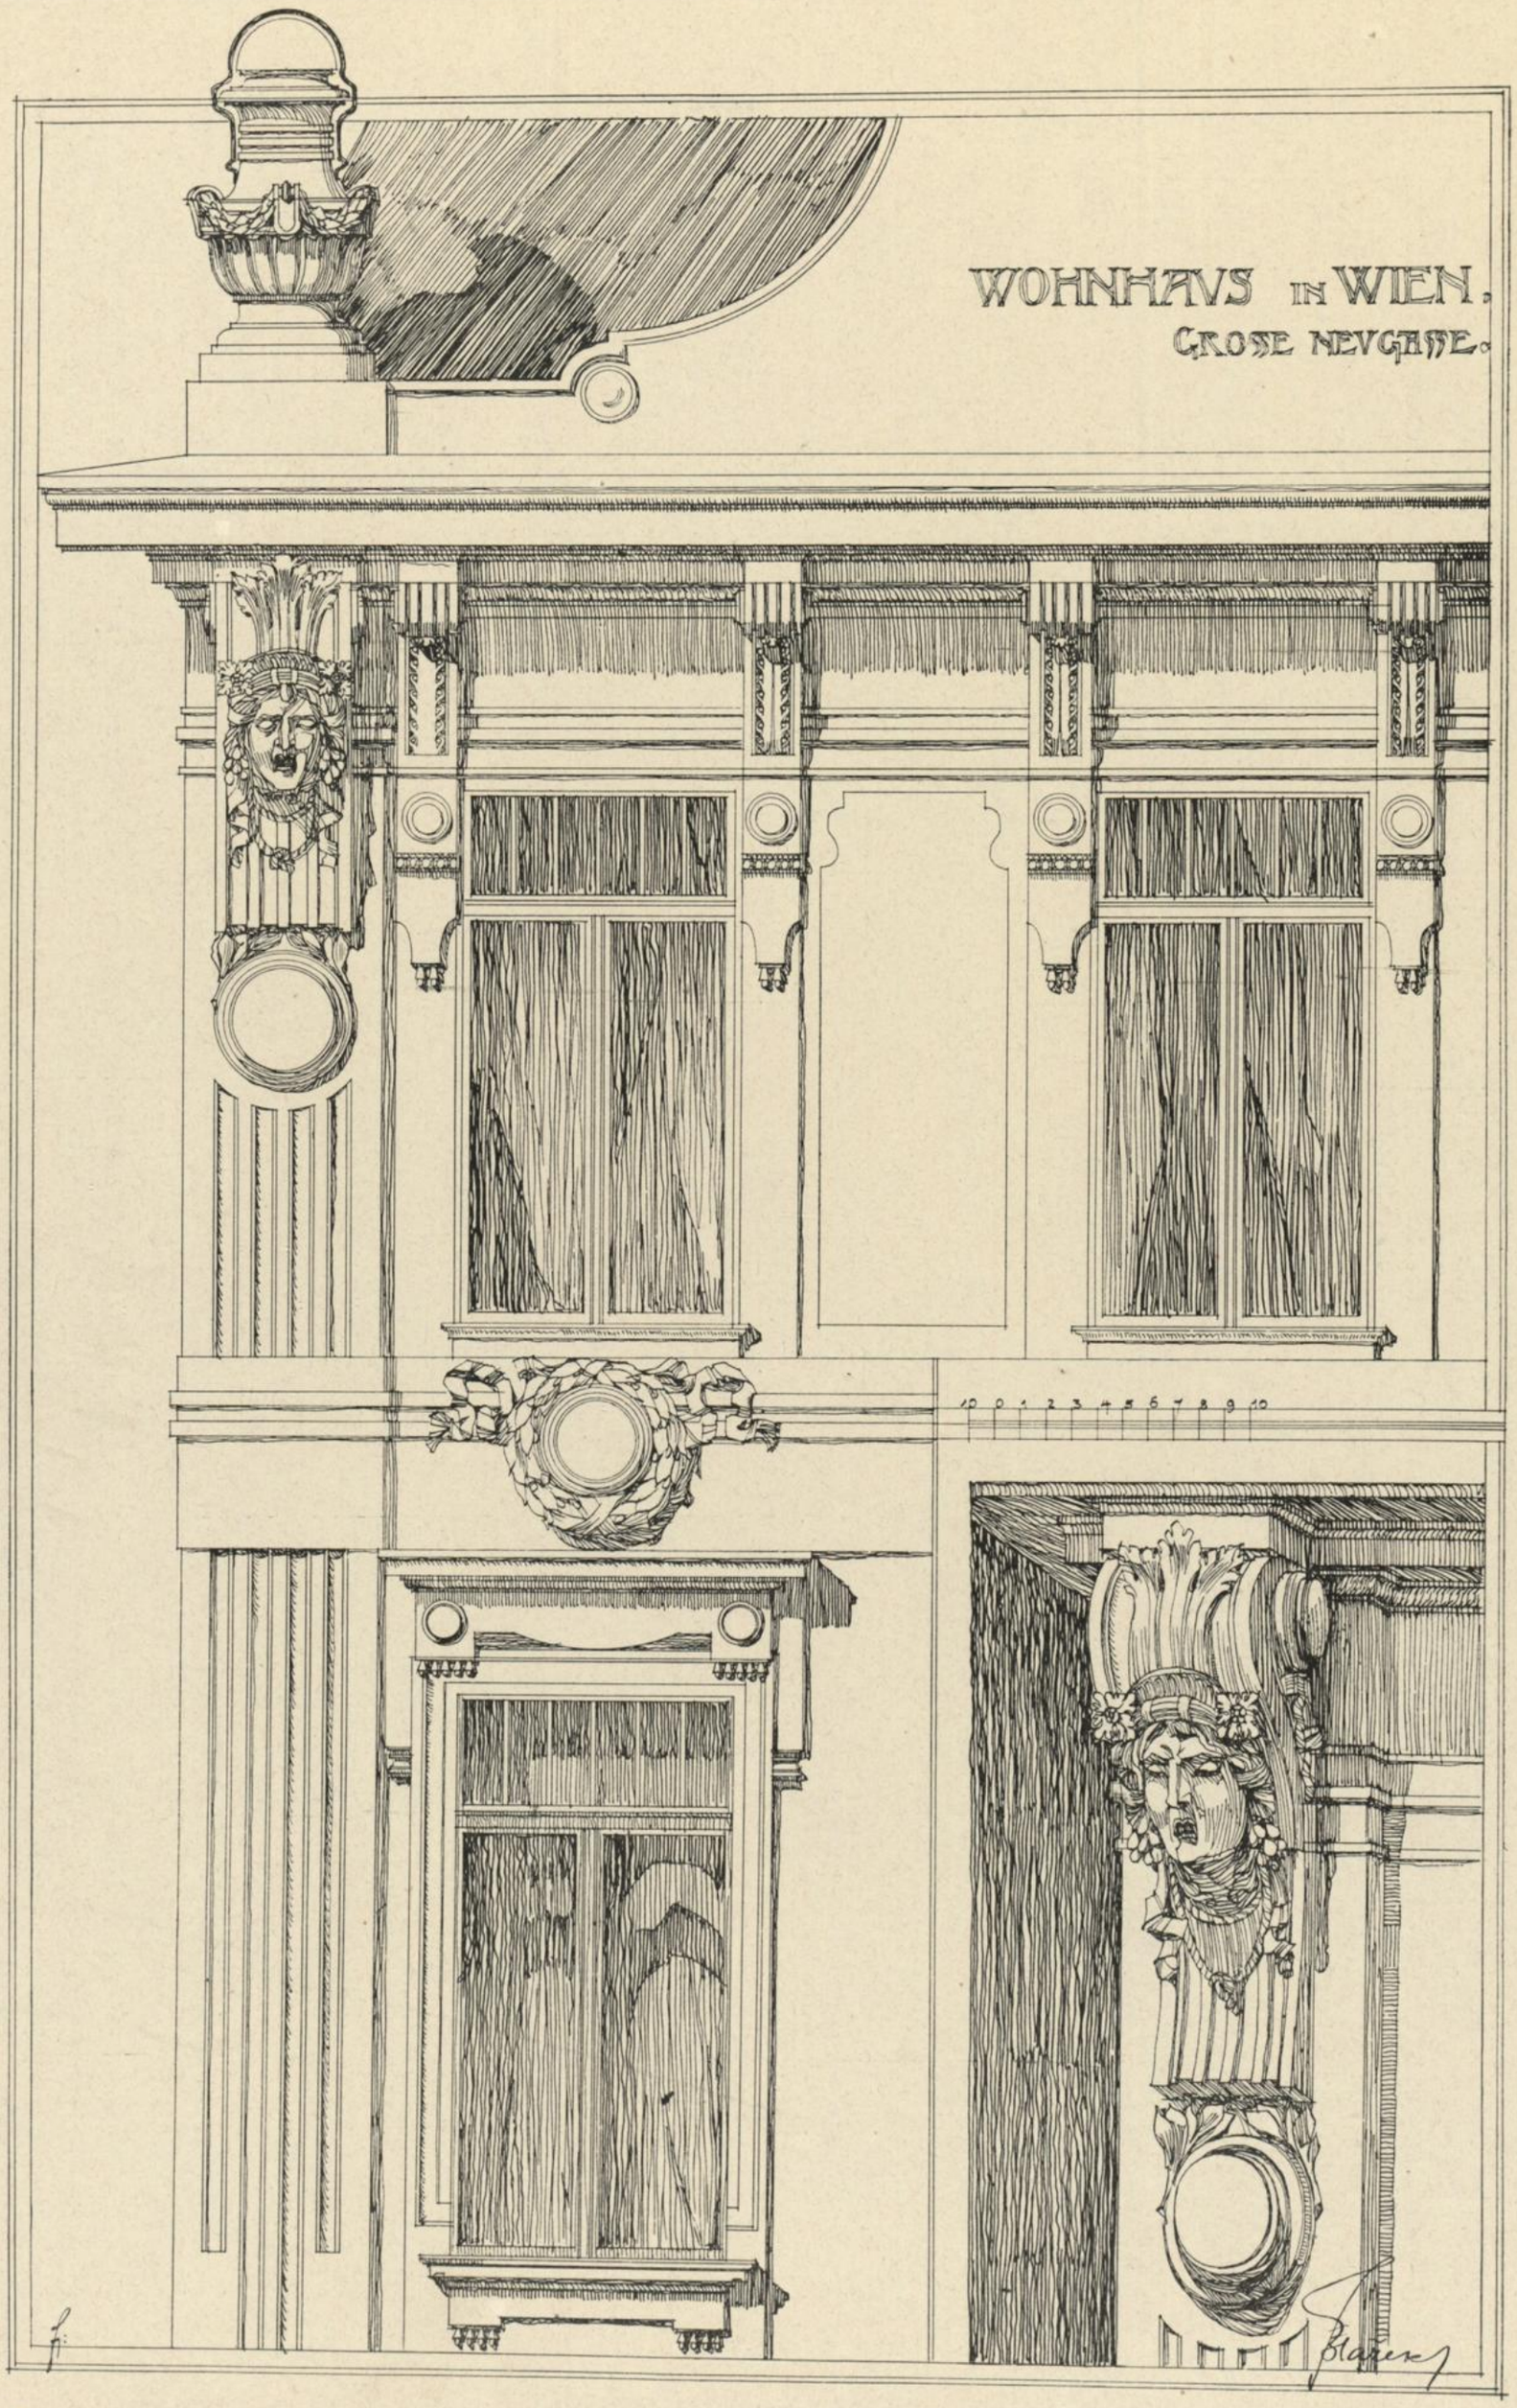

Architekt J. Beer.

DETAIL VOM HAUSE
GROSSE NEUGASSE 20.

Verlag von Friedr. Wolfrum & Co., Wien u. Leipzig.

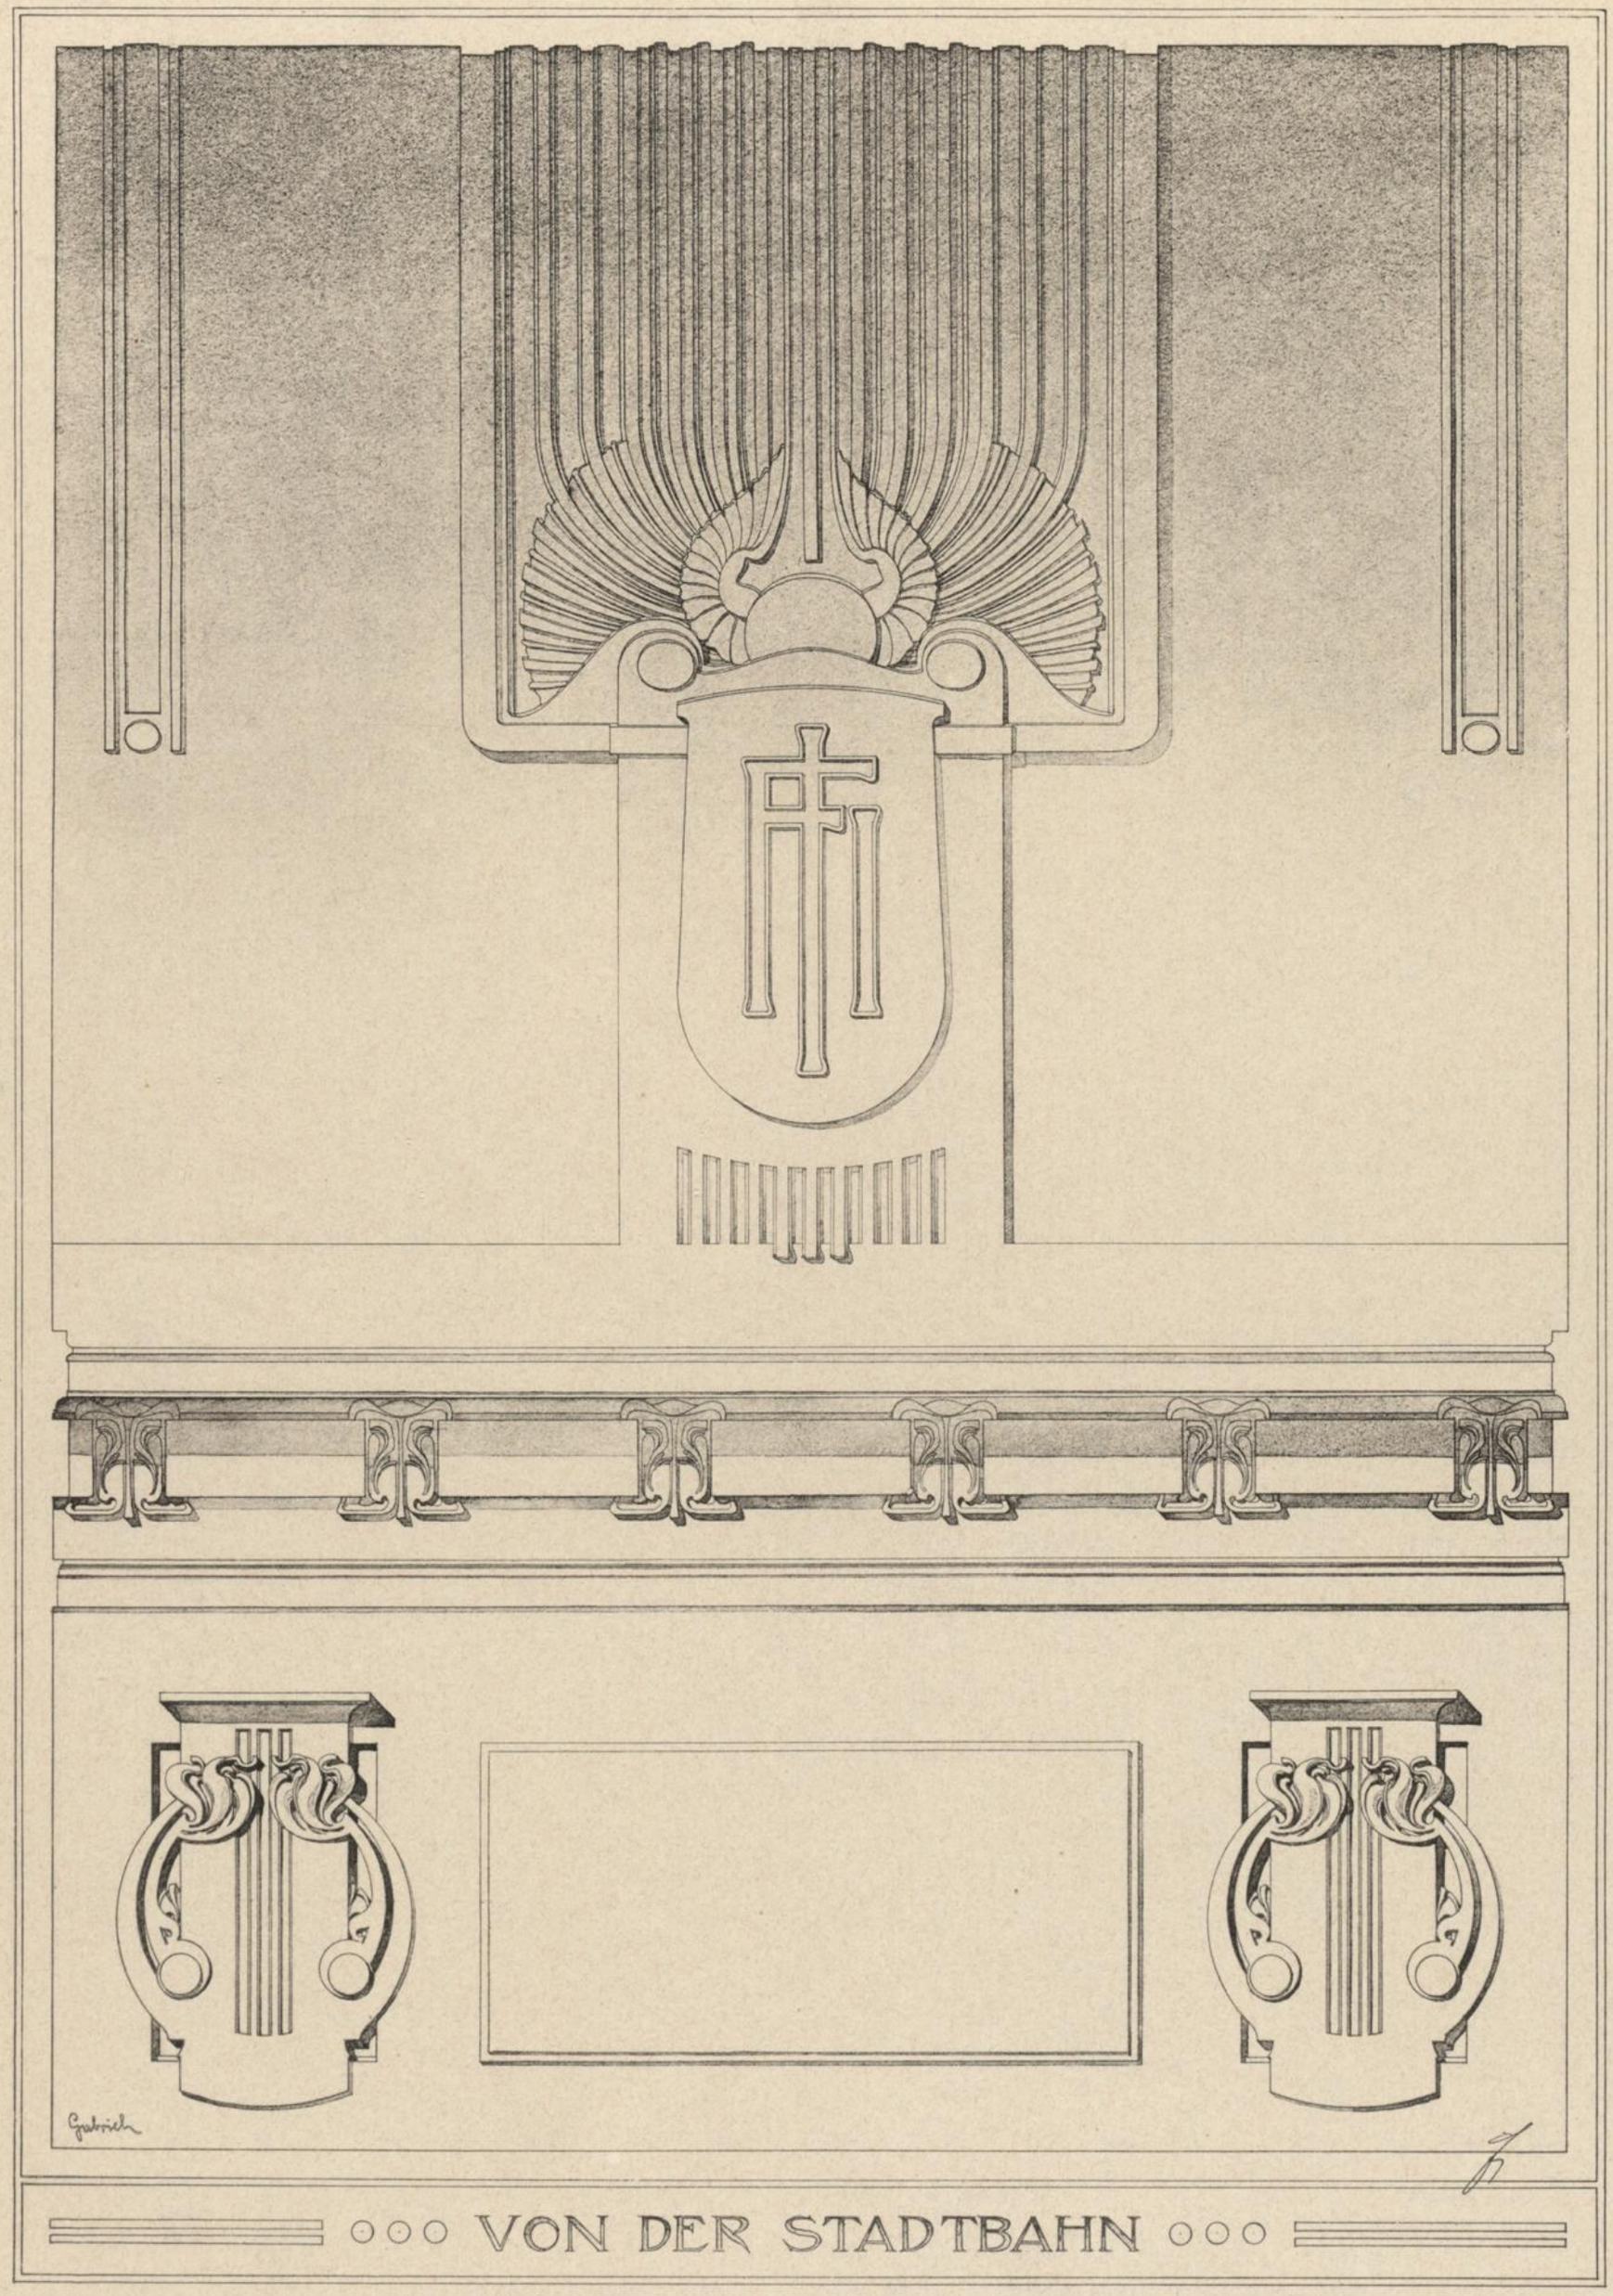

VON DER STADTBAHN

Architekt k. k. Oberbaurath Otto Wagner.

SEITENWAND DER STATION
KARLSPLATZ.

Verlag von Friedr. Wolfrum & Co., Wien u. Leipzig.

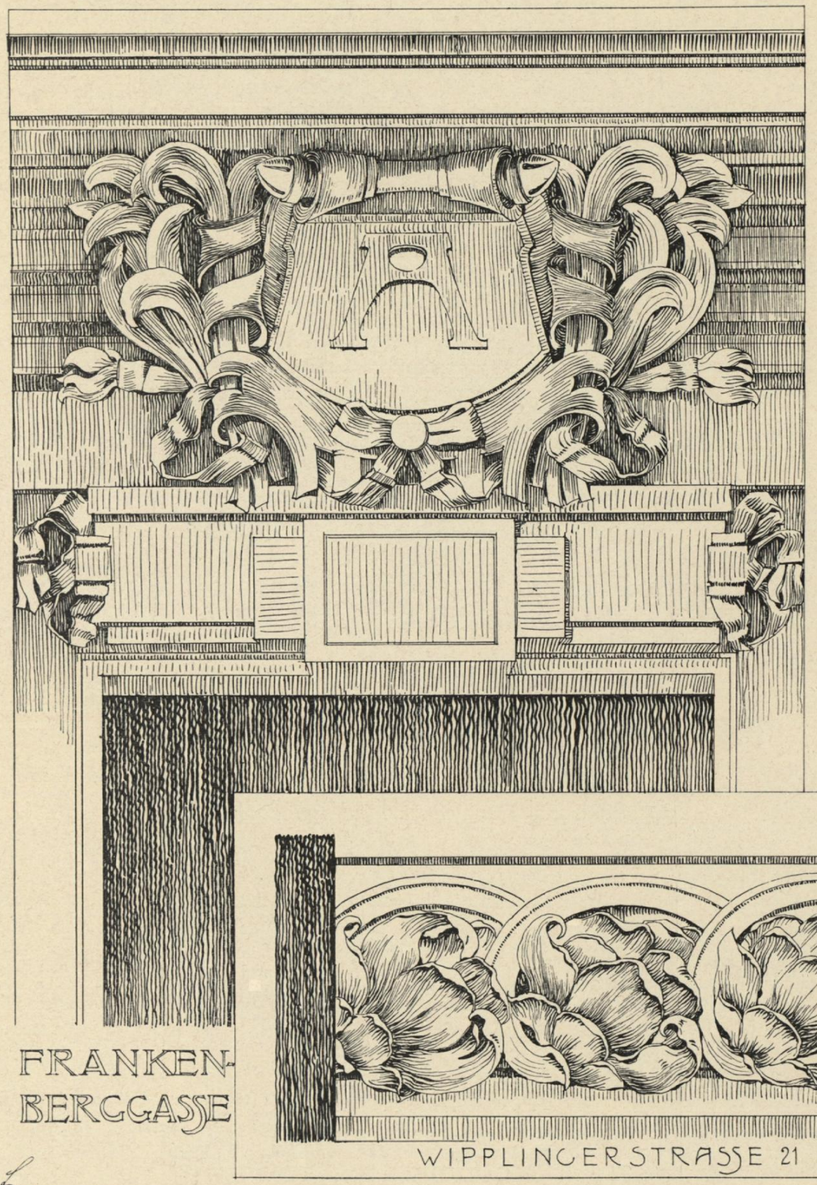

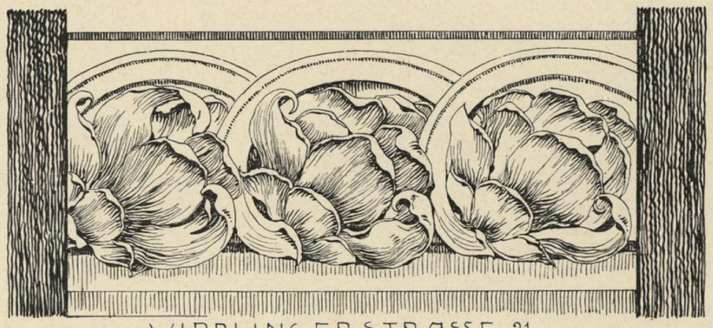

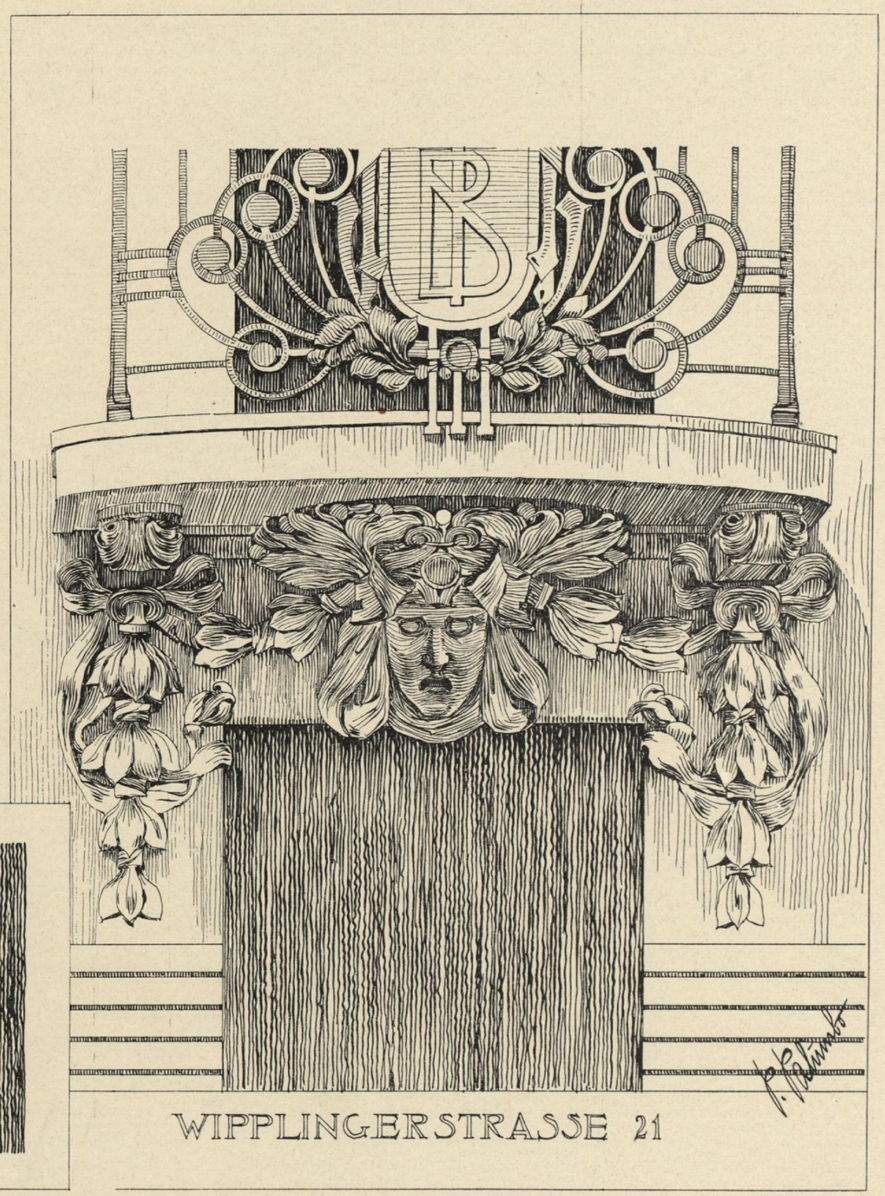

Architekt Wilhelm Jelinek.

ERSTER STOCK DES HAUSES WIPPLINGERSTRASSE 21.
CARTOUCHE VOM HAUSE FRANKENBERGGASSE 12.

Verlag von Friedr. Wolfrum & Co., Wien u. Leipzig.

VILLA AVG. SCHOPP—HIETZING
ARCH. PROF. OHMANN & HACKHOFER

Architekten Prof. F. Ohmann und J. Hackhofer.

DETAILS DER EINFRIEDIGUNG
GLORIETTEGASSE 21.

Verlag von Friedr. Wolfrum & Co., Wien u. Leipzig

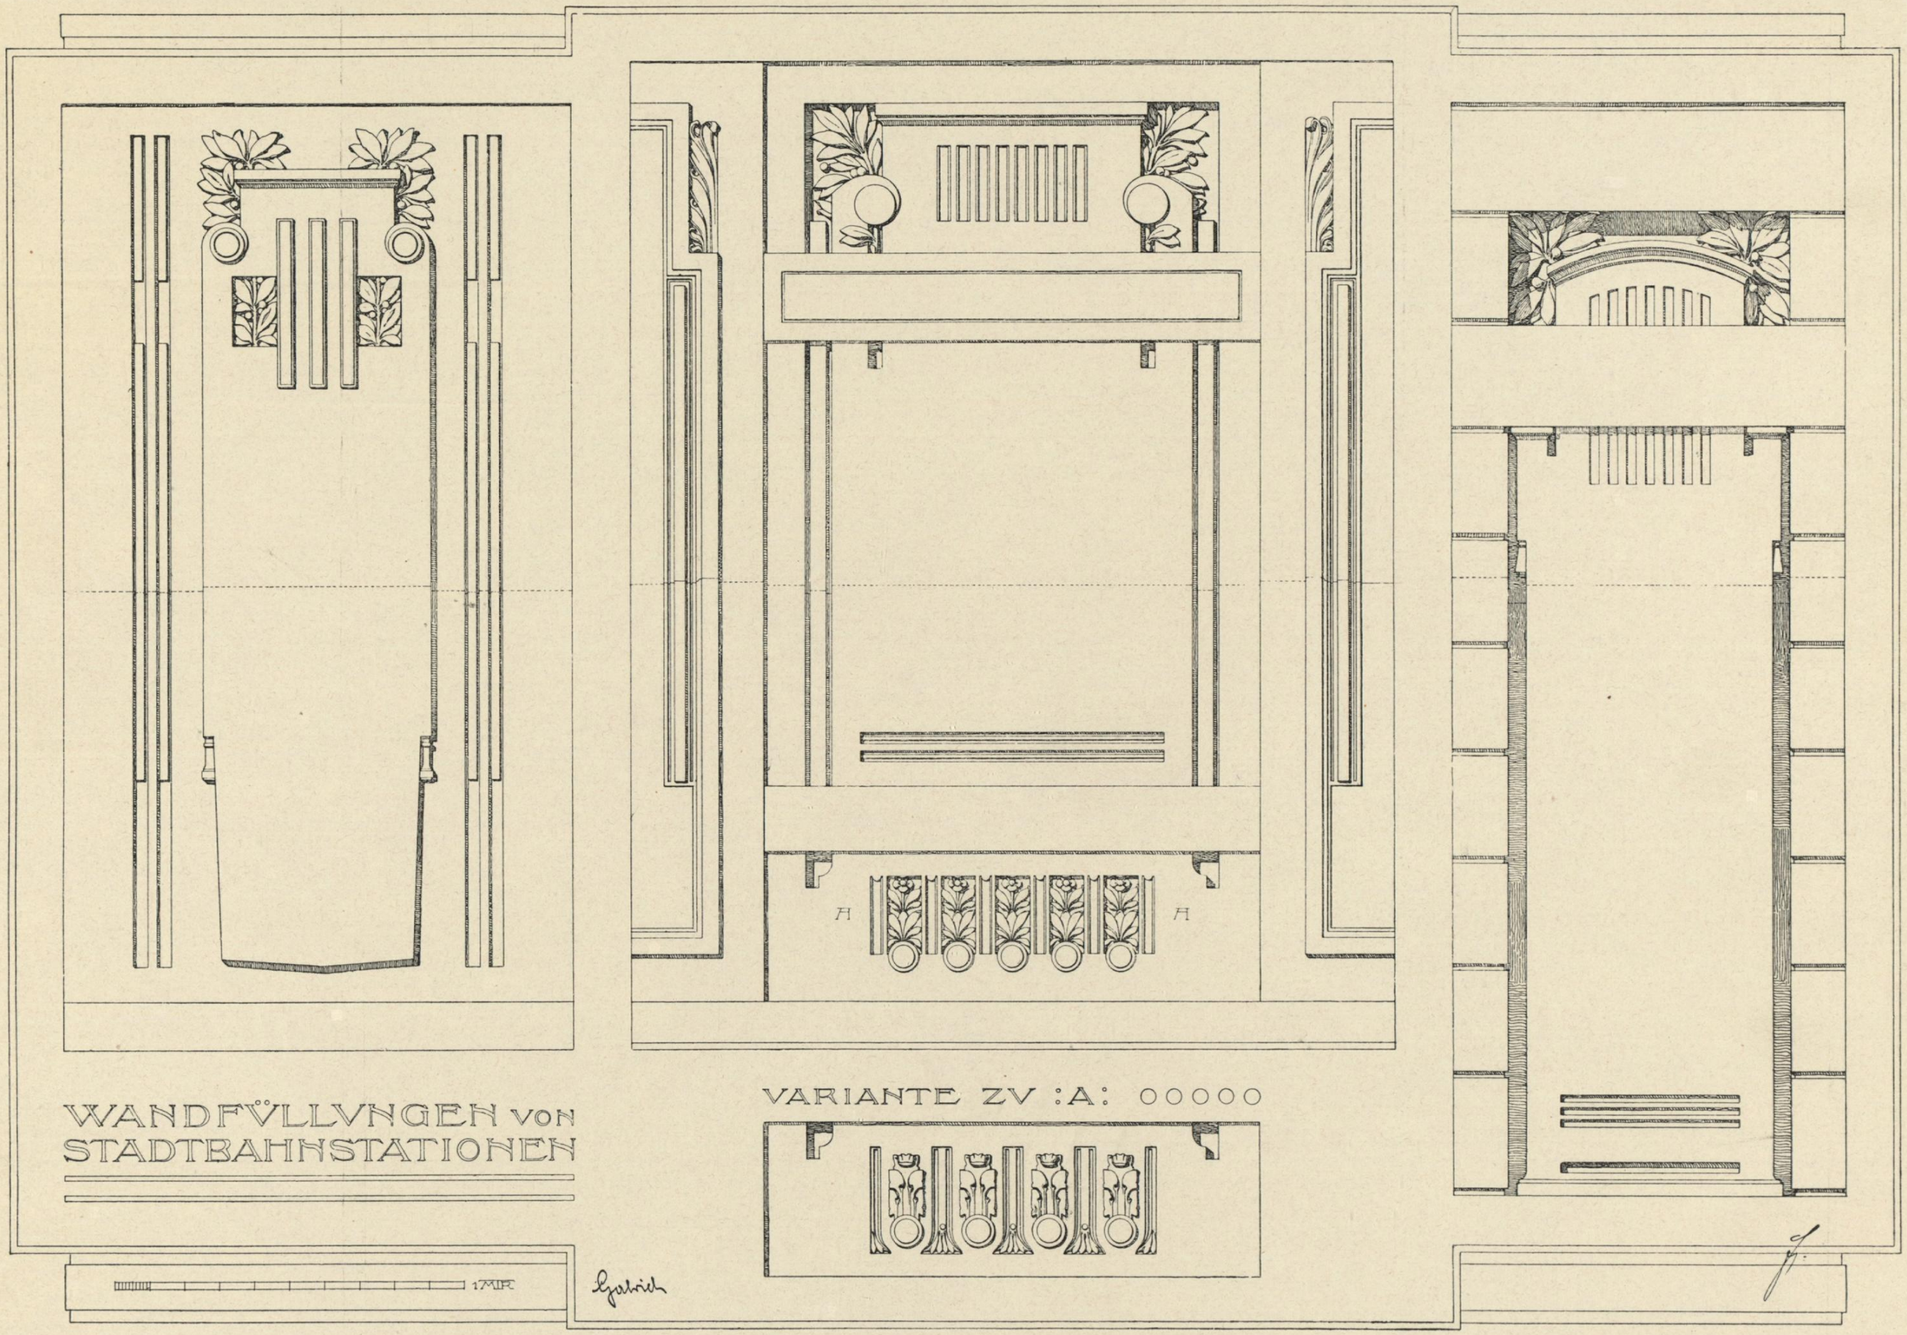

Architekt k. k. Oberbaurath Otto Wagner.

WANDZIERUNGEN IN STADTBAHNBAUTEN.

Verlag von Friedr. Wolfrum & Co., Wien u. Leipzig.

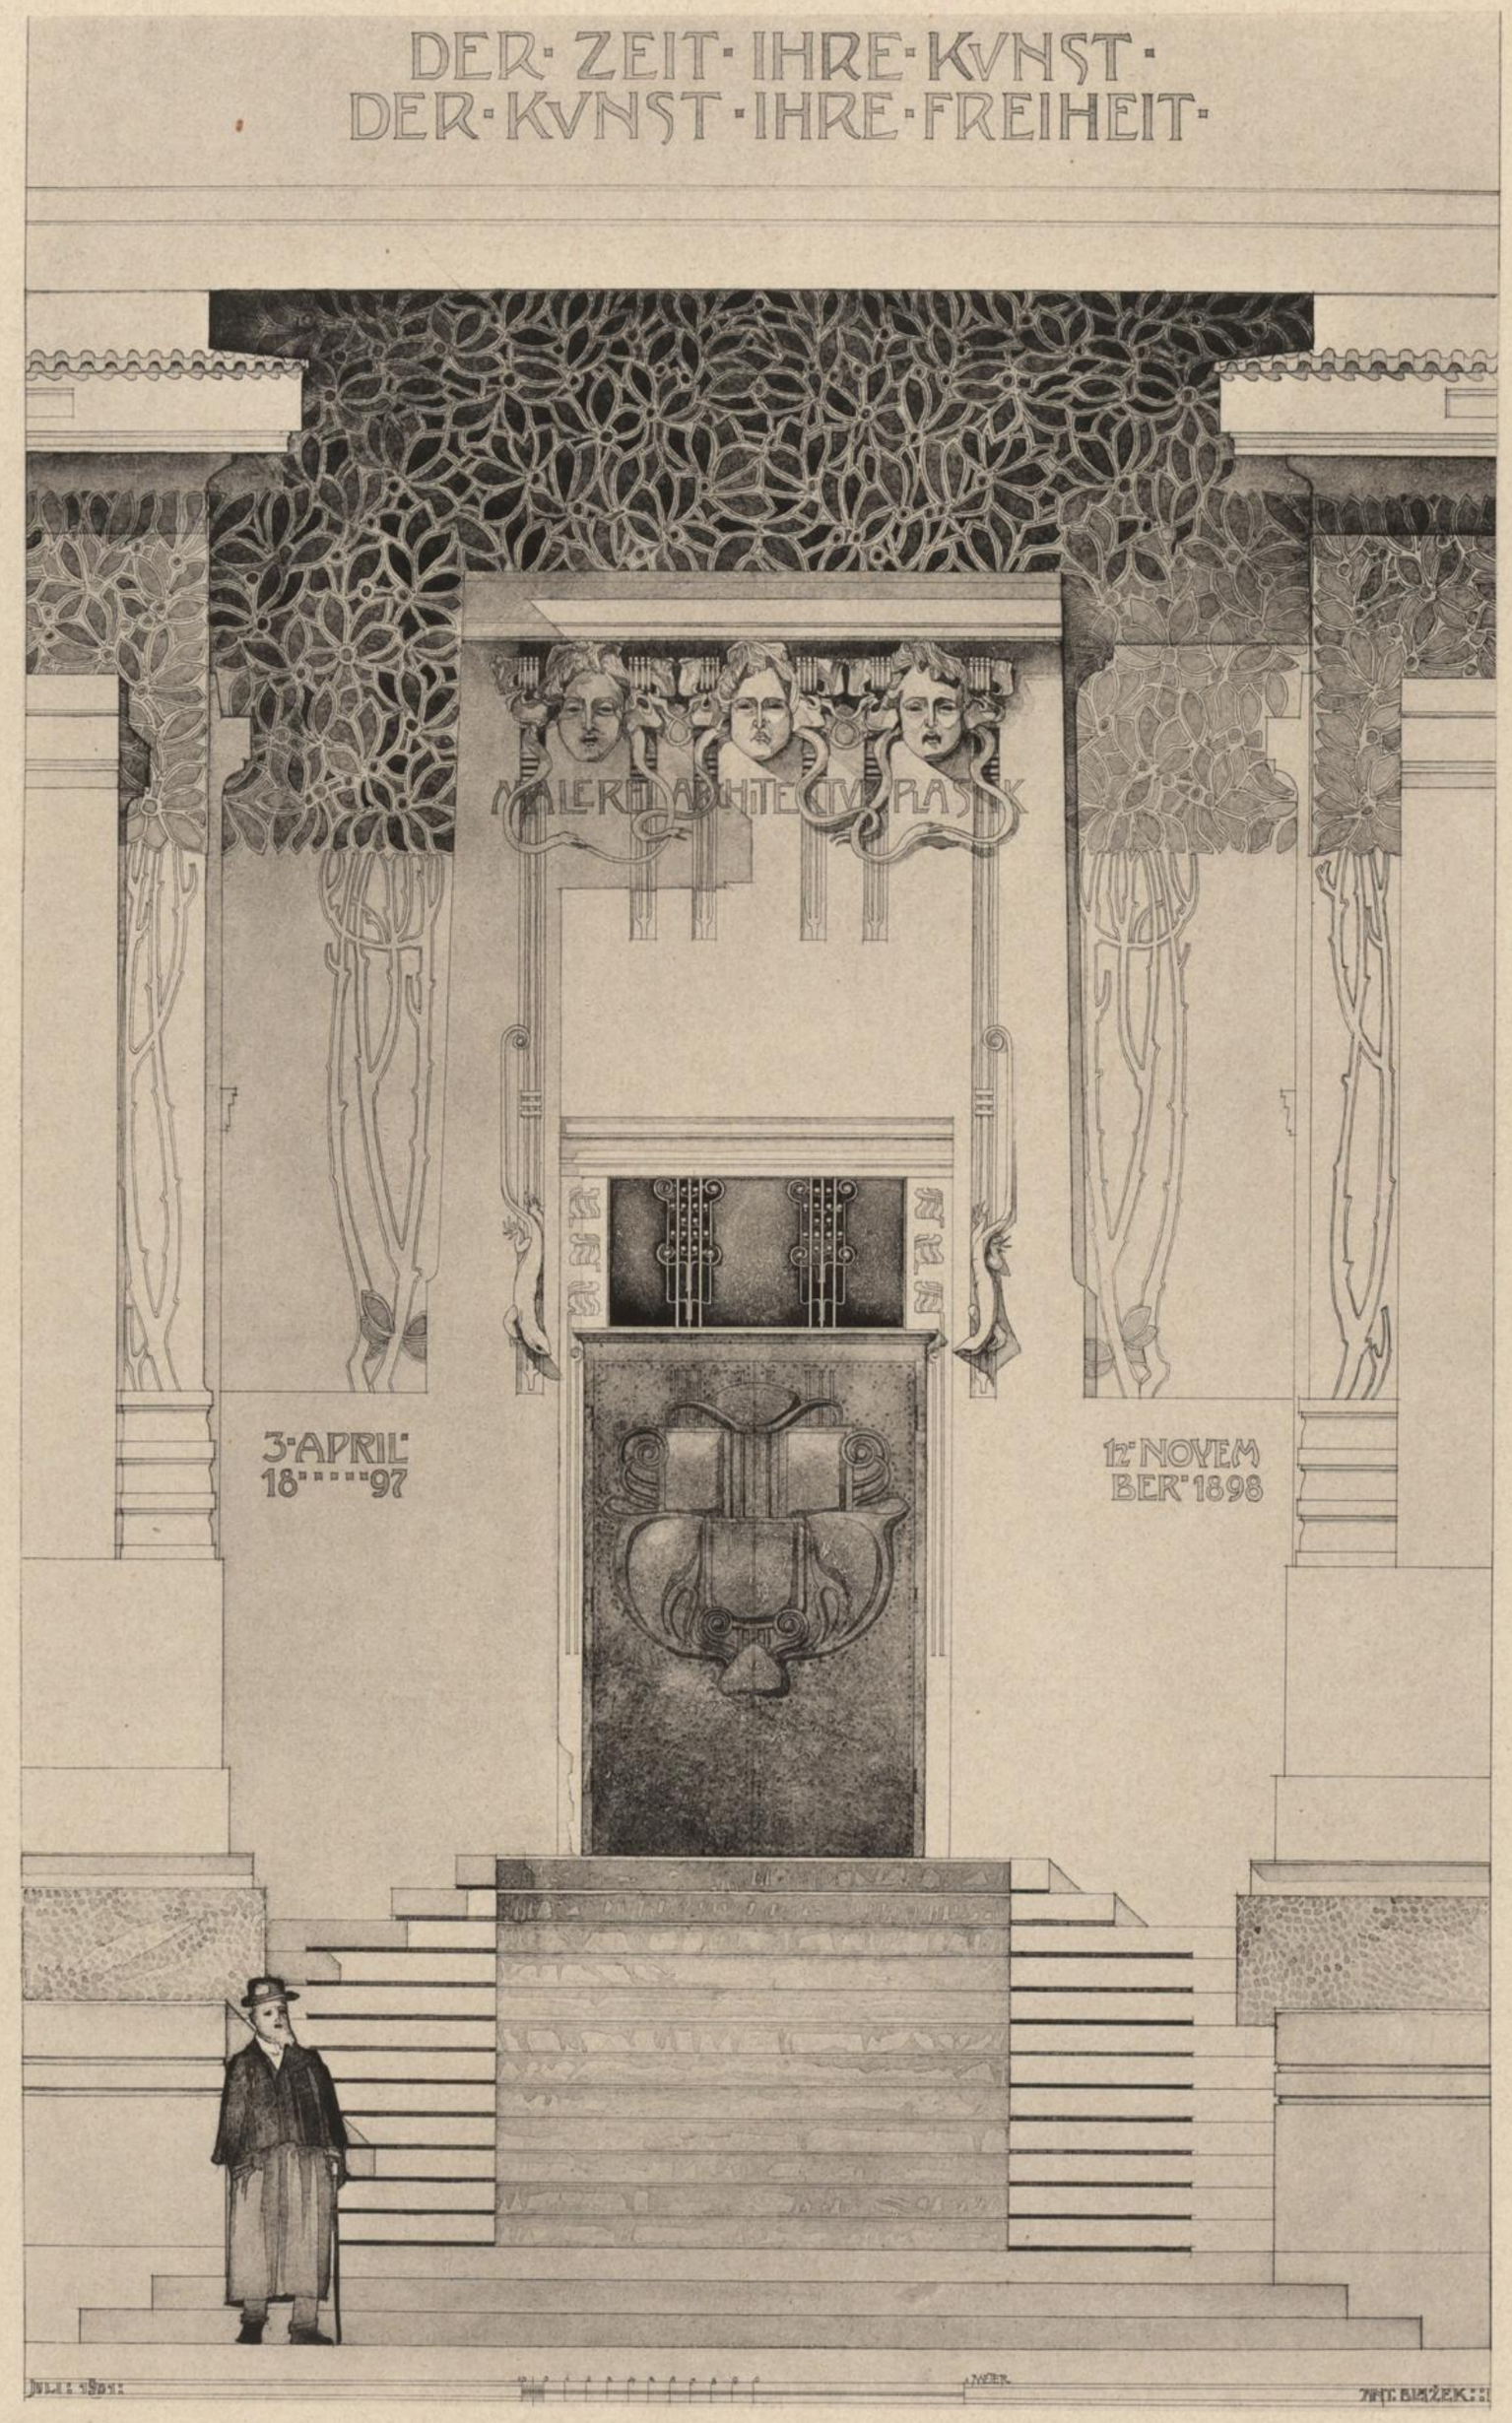

Architekt Prof. Joseph M. Olbrich.

EINGANG DES AUSSTELLUNGS-
GEBÄUDES DER »SECESSION«.

Verlag von Friedr. Wolfrum & Co., Wien u. Leipzig.

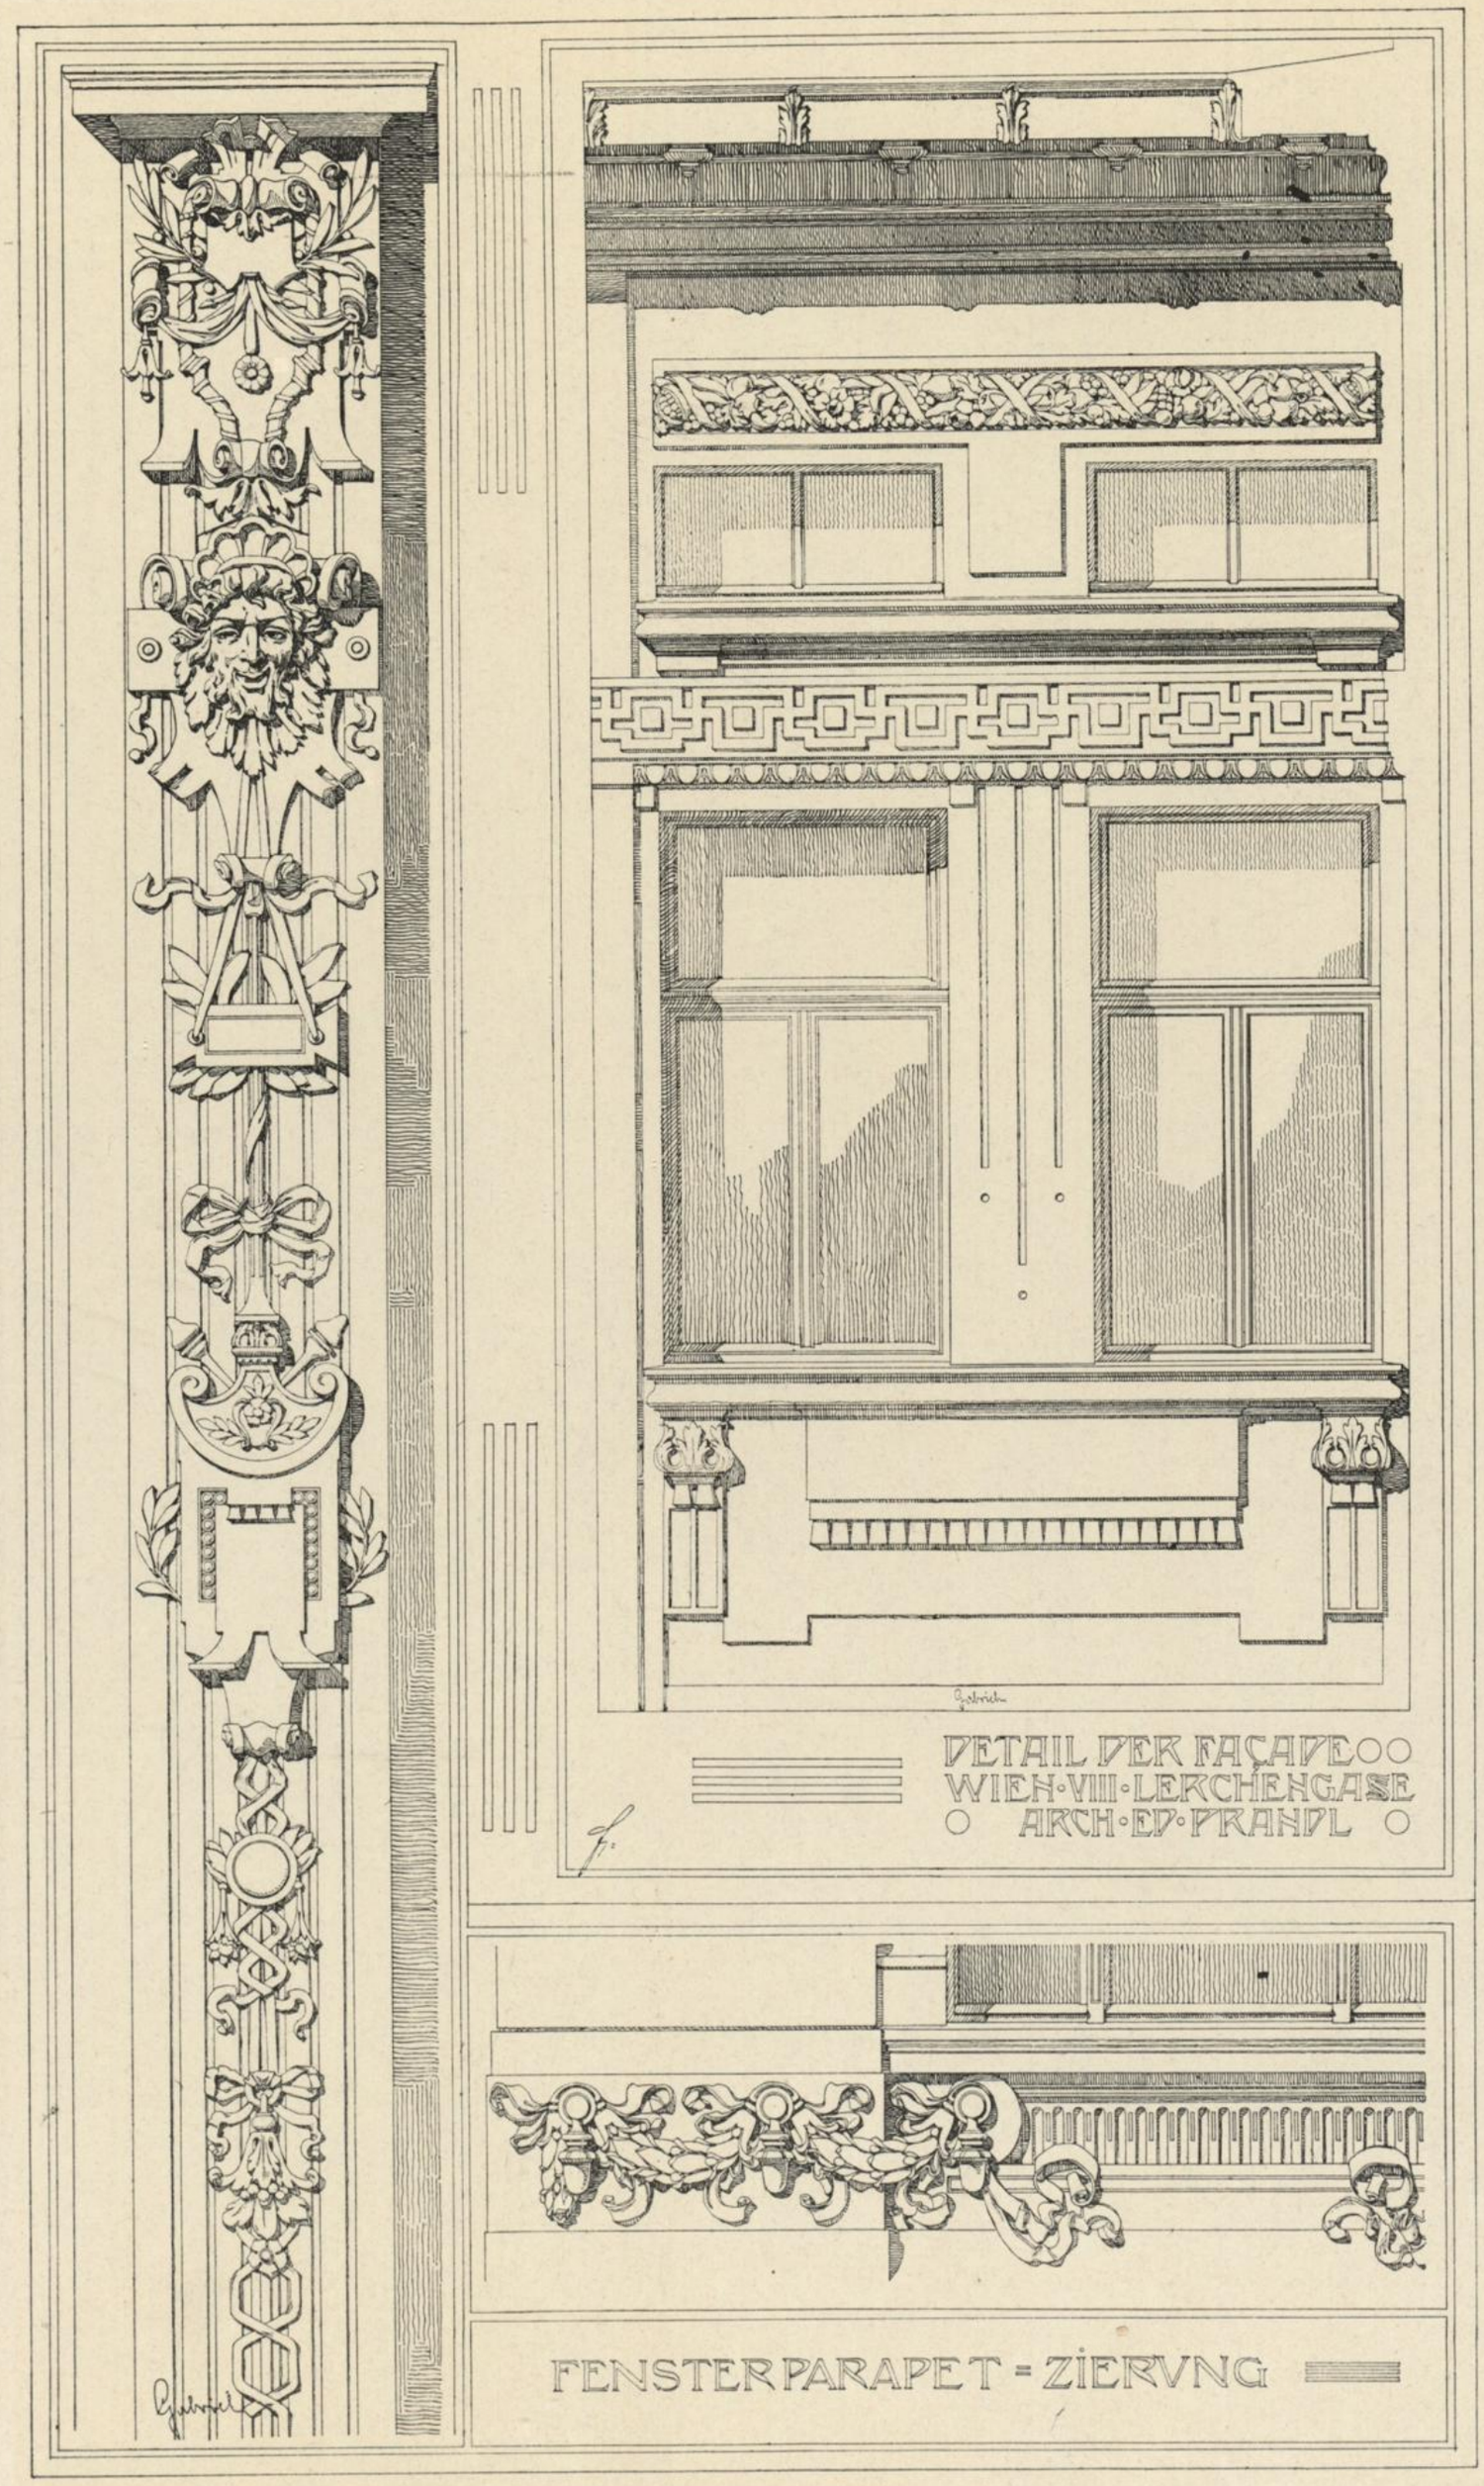

Architekt E. Prandl.

DETAILS VOM HAUSE
LERCHENGASSE 10.

Verlag von Friedr. Wolfrum & Co., Wien u. Leipzig