


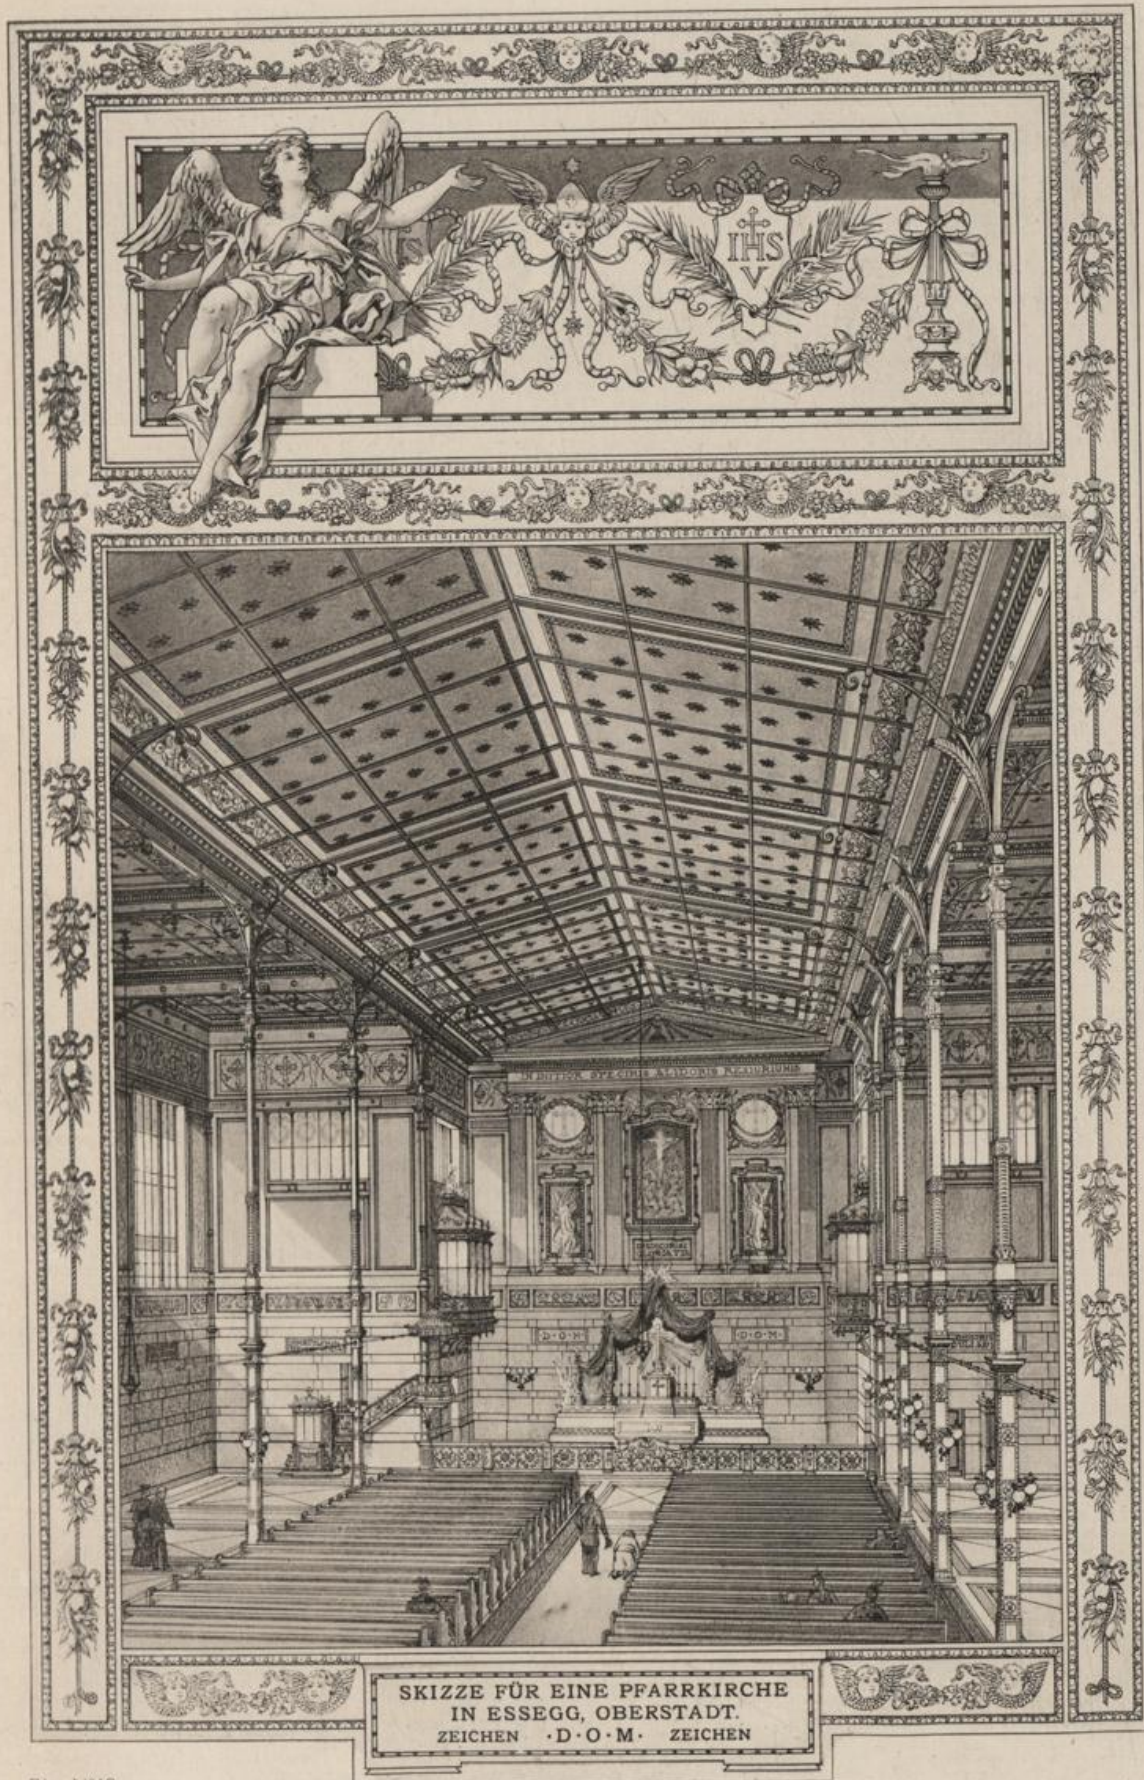

Bl. N° 18.

Vervielfältigung vorbehalten.


Photographie d. k. u. k. m. g. Inst.



Bl. N°19.

Vervielfältigung vorbehalten.

Hologravure d.k.u.k.m.g. Inst.

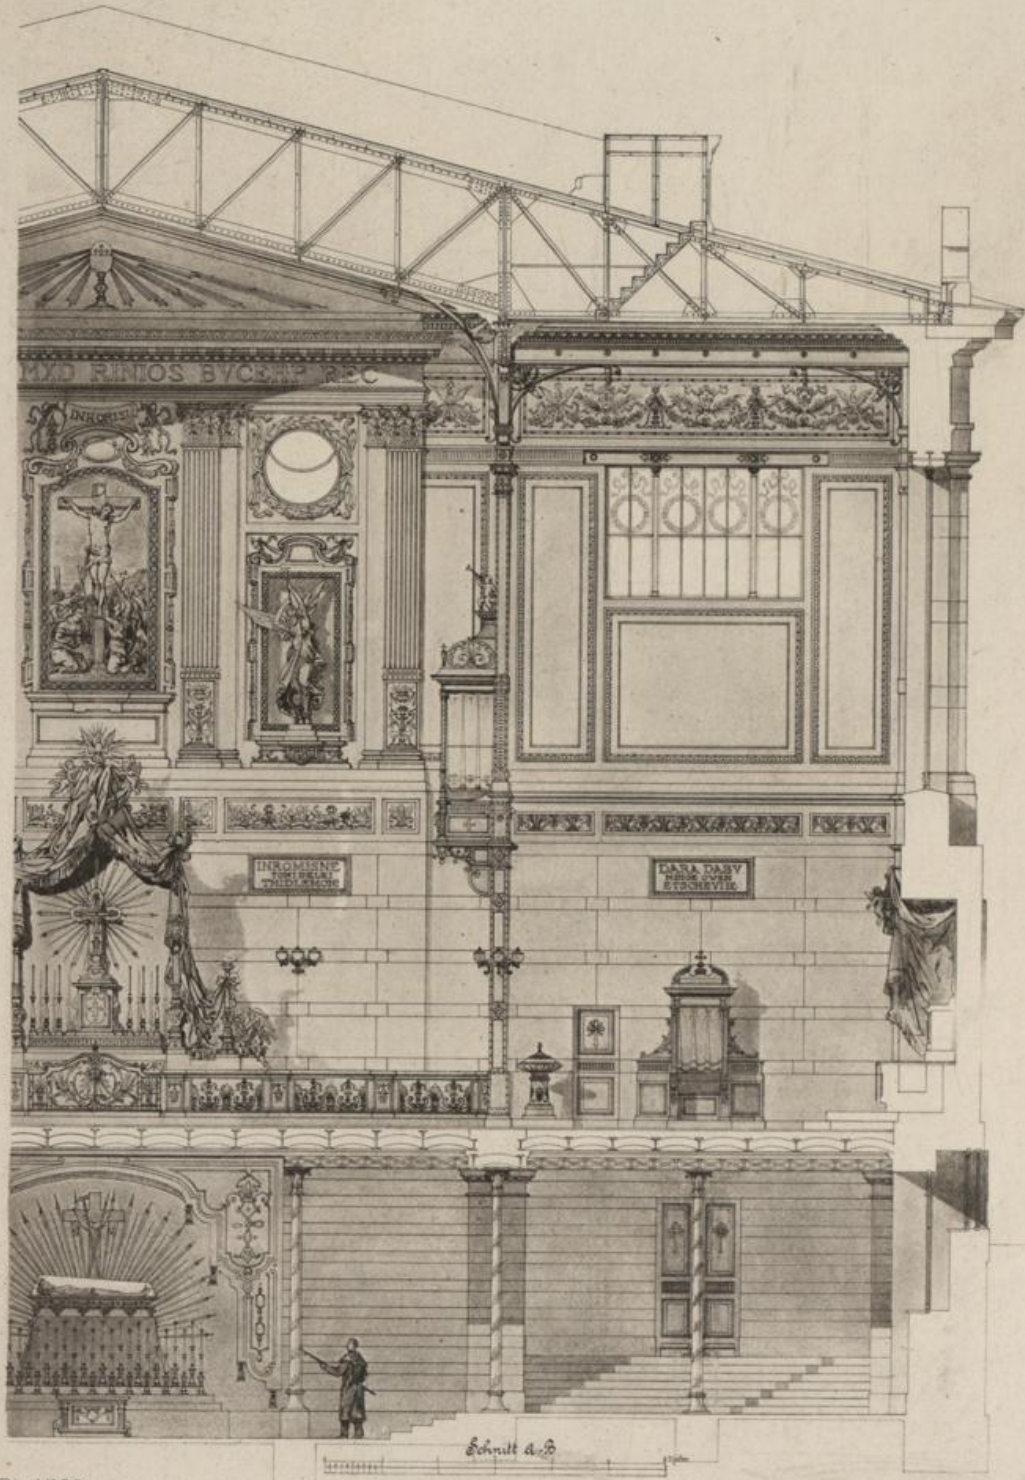

Bl. N° 20.

SKIZZE FÜR EINE PFARRKIRCHE
IN ESSEGG, OBERSTADT.
ZEICHEN -D-O-M- ZEICHEN

Vervielfältigung vorbehalten.

Hologramm d. k. u. k. m. g. Inst.