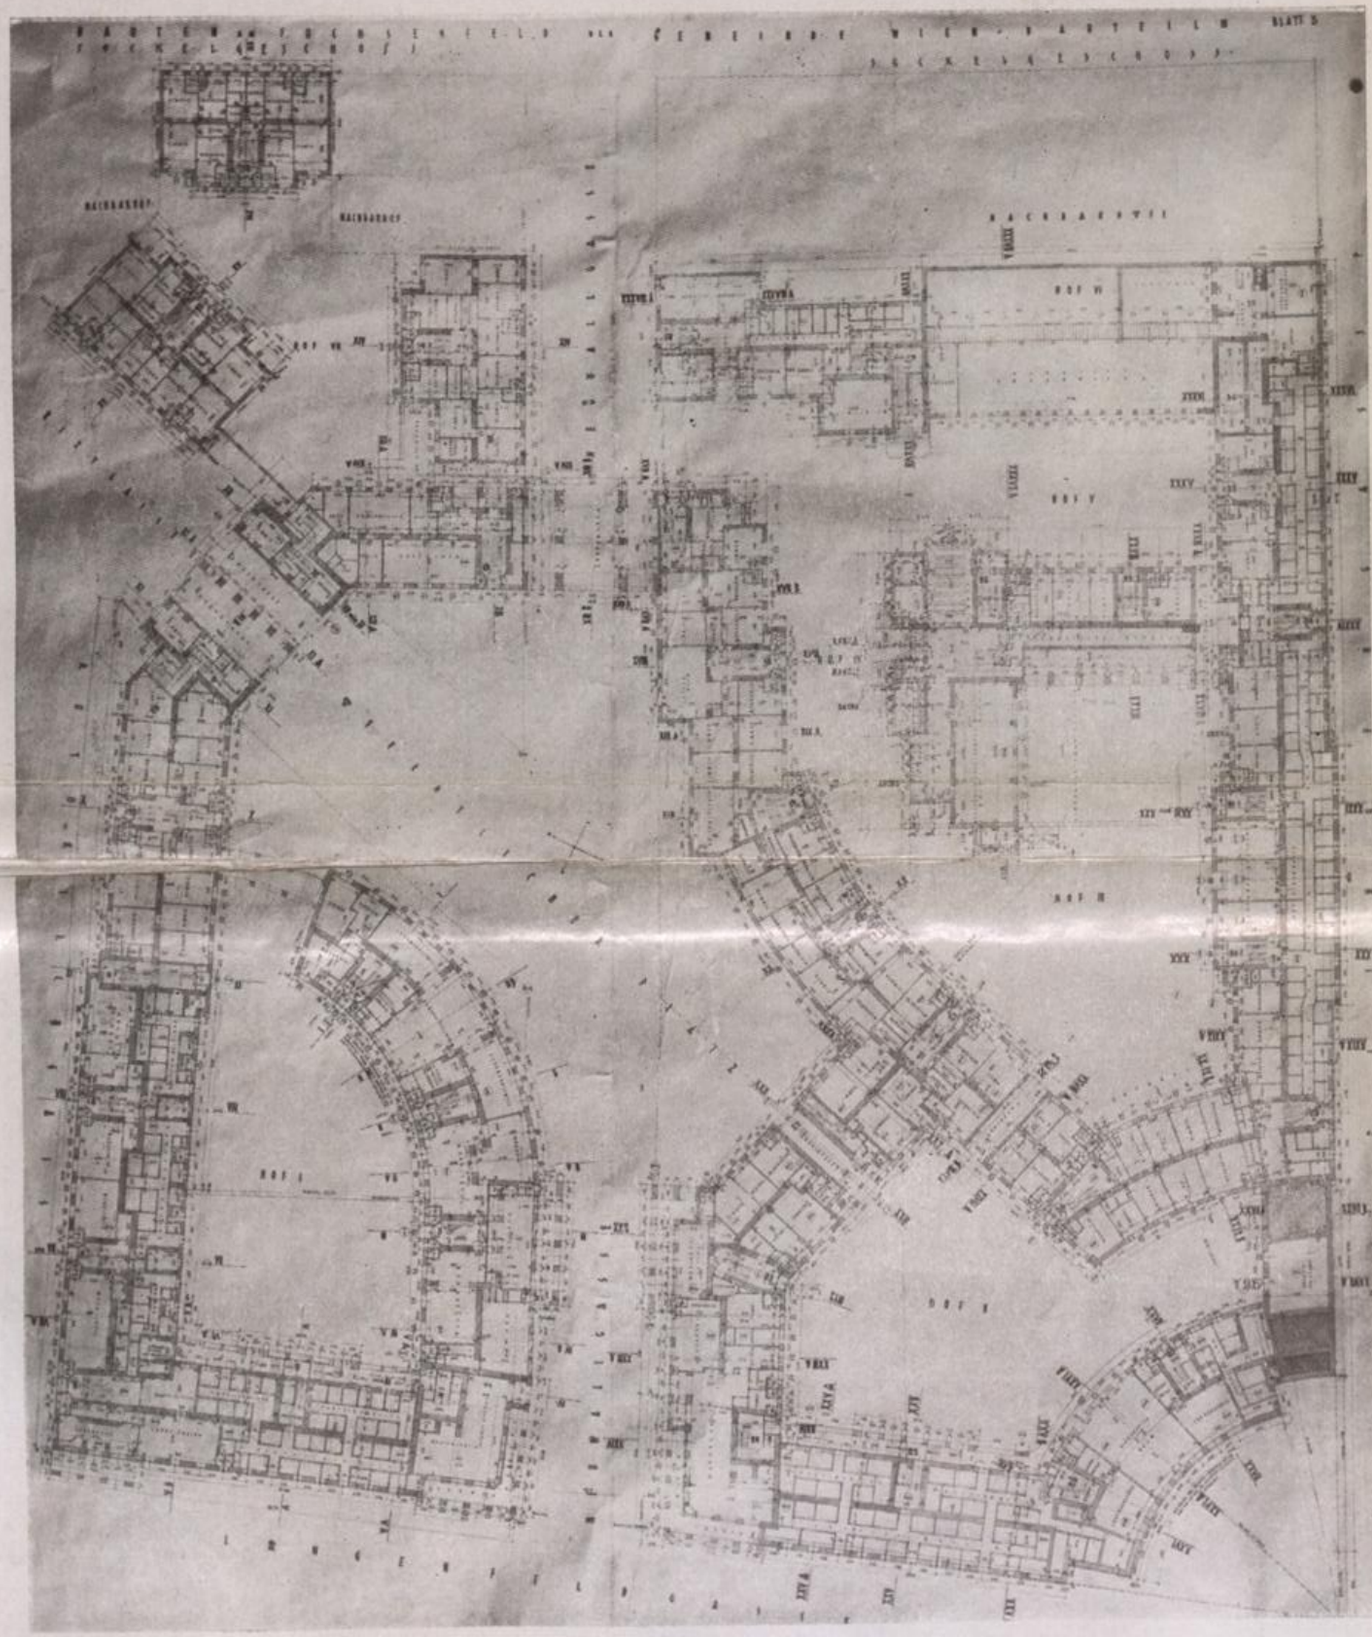

„Am Fuchsenfeld". Erdgeschoß-Grundriß.