



Ansicht wasserseits.


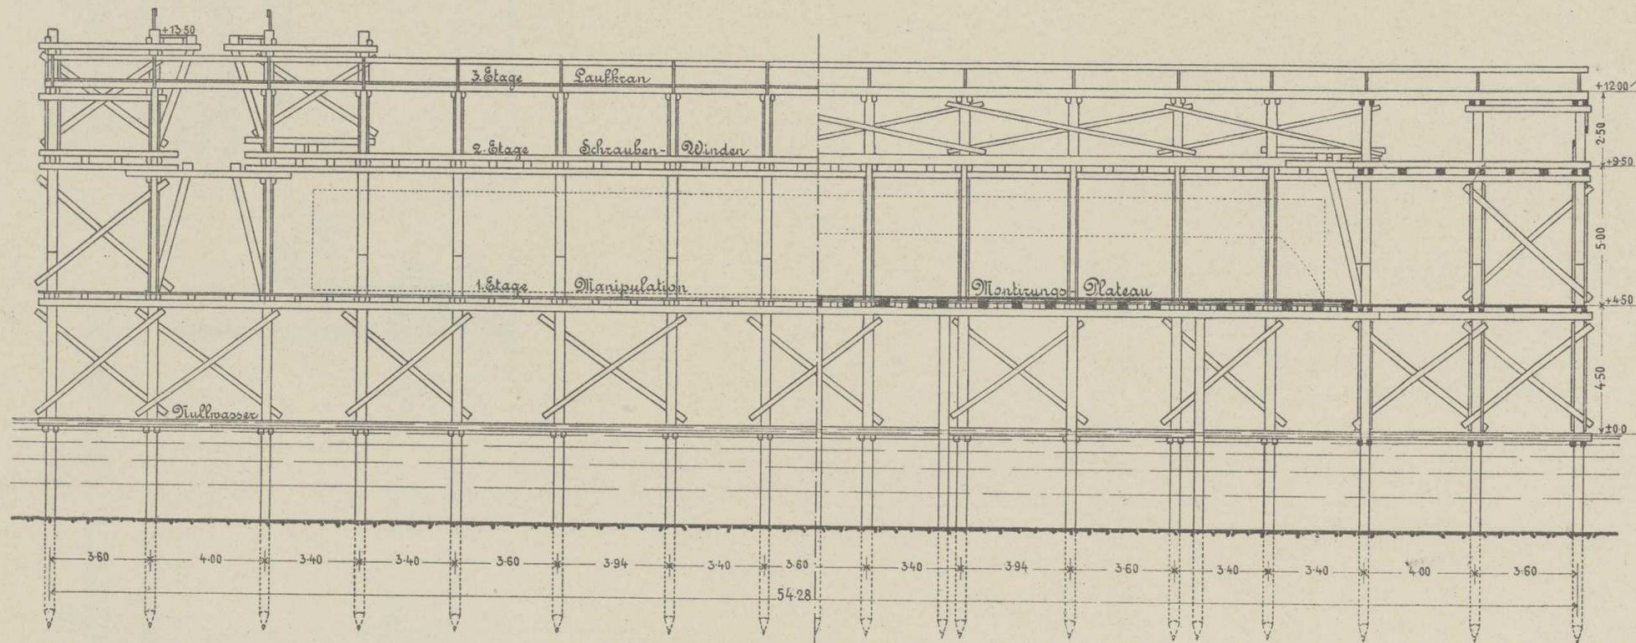


Längenschnitt A-B.

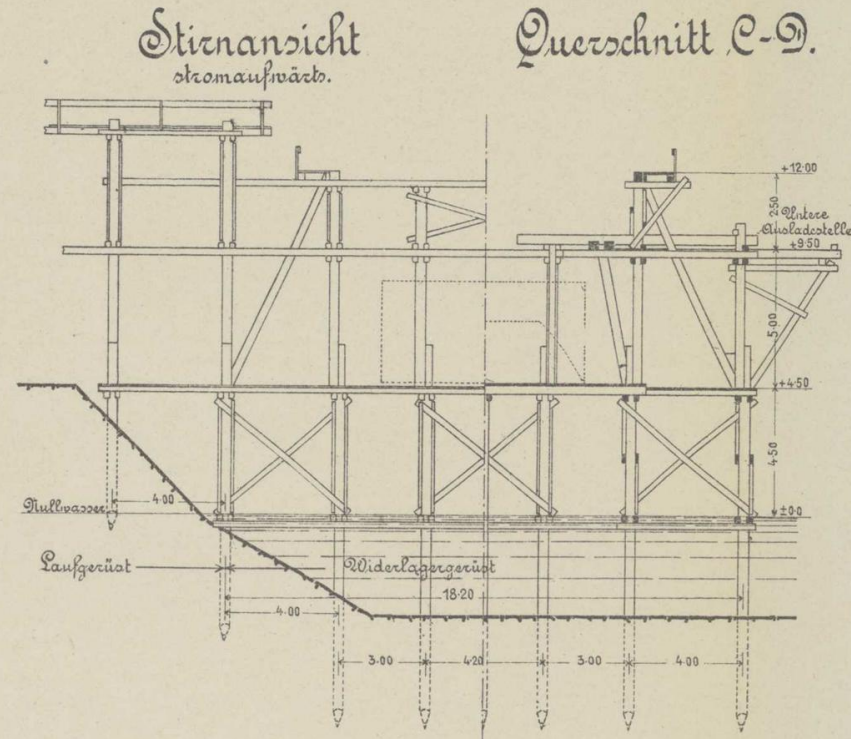


Querschnitt C-D.

Detail der Etage für die Schraubwinden.

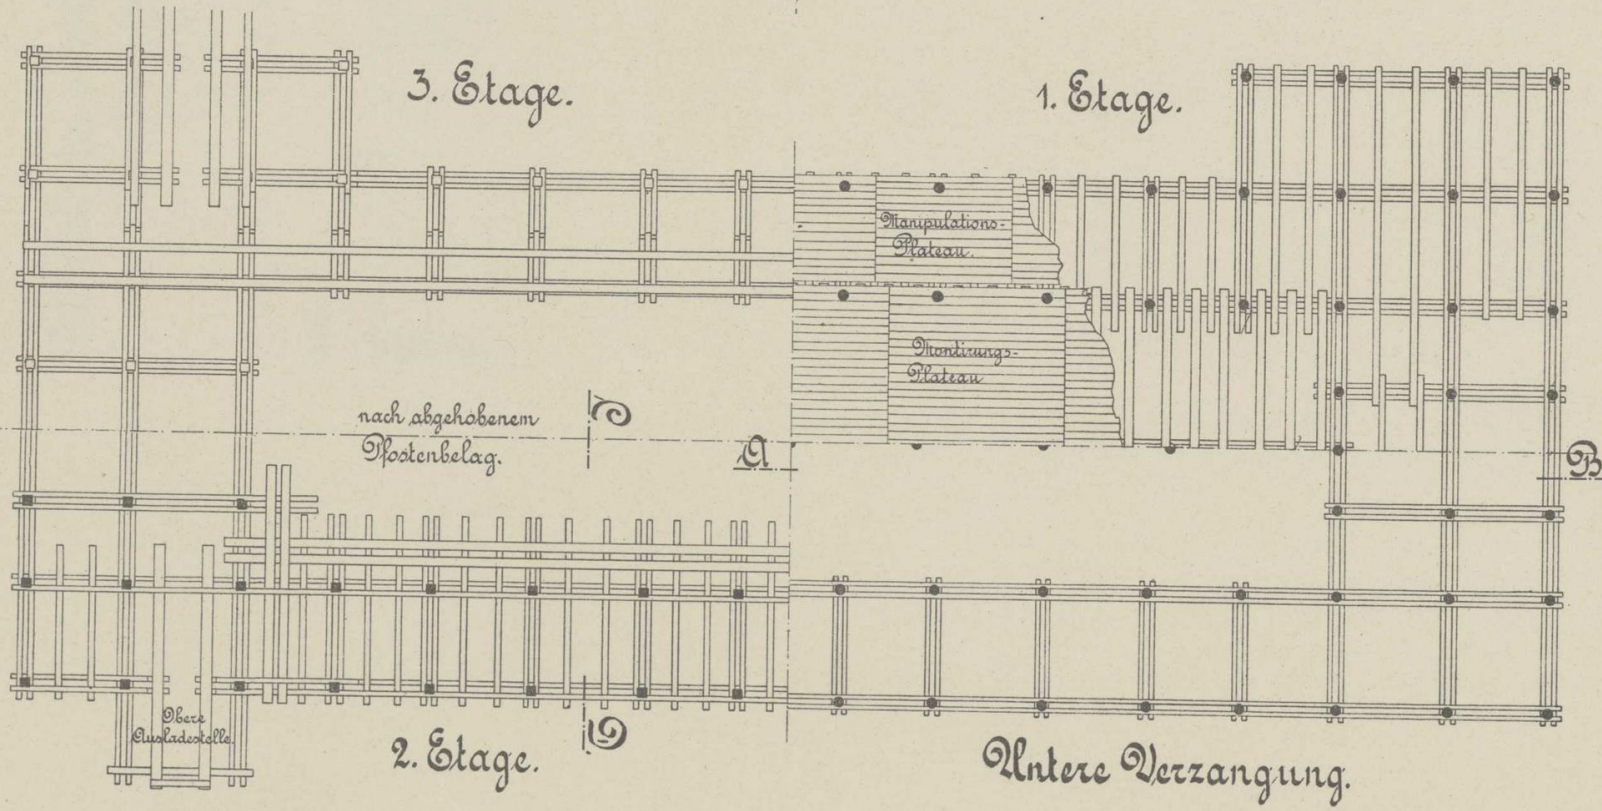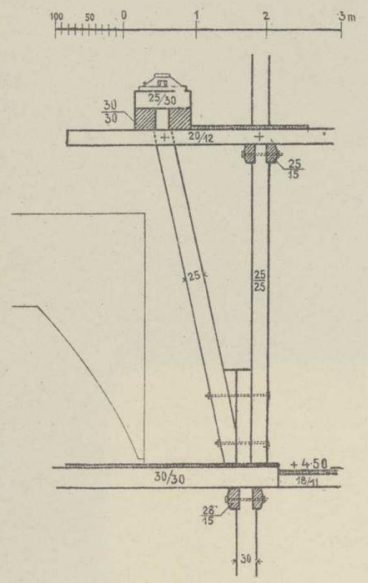

Situation.

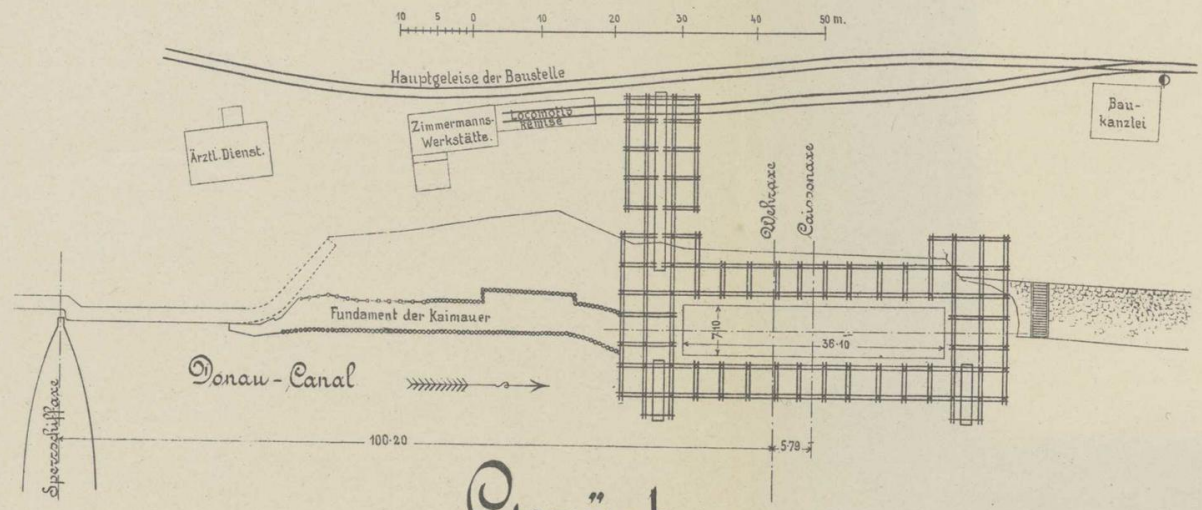

Gerüst für das linke Wehr-Widerlager.

