
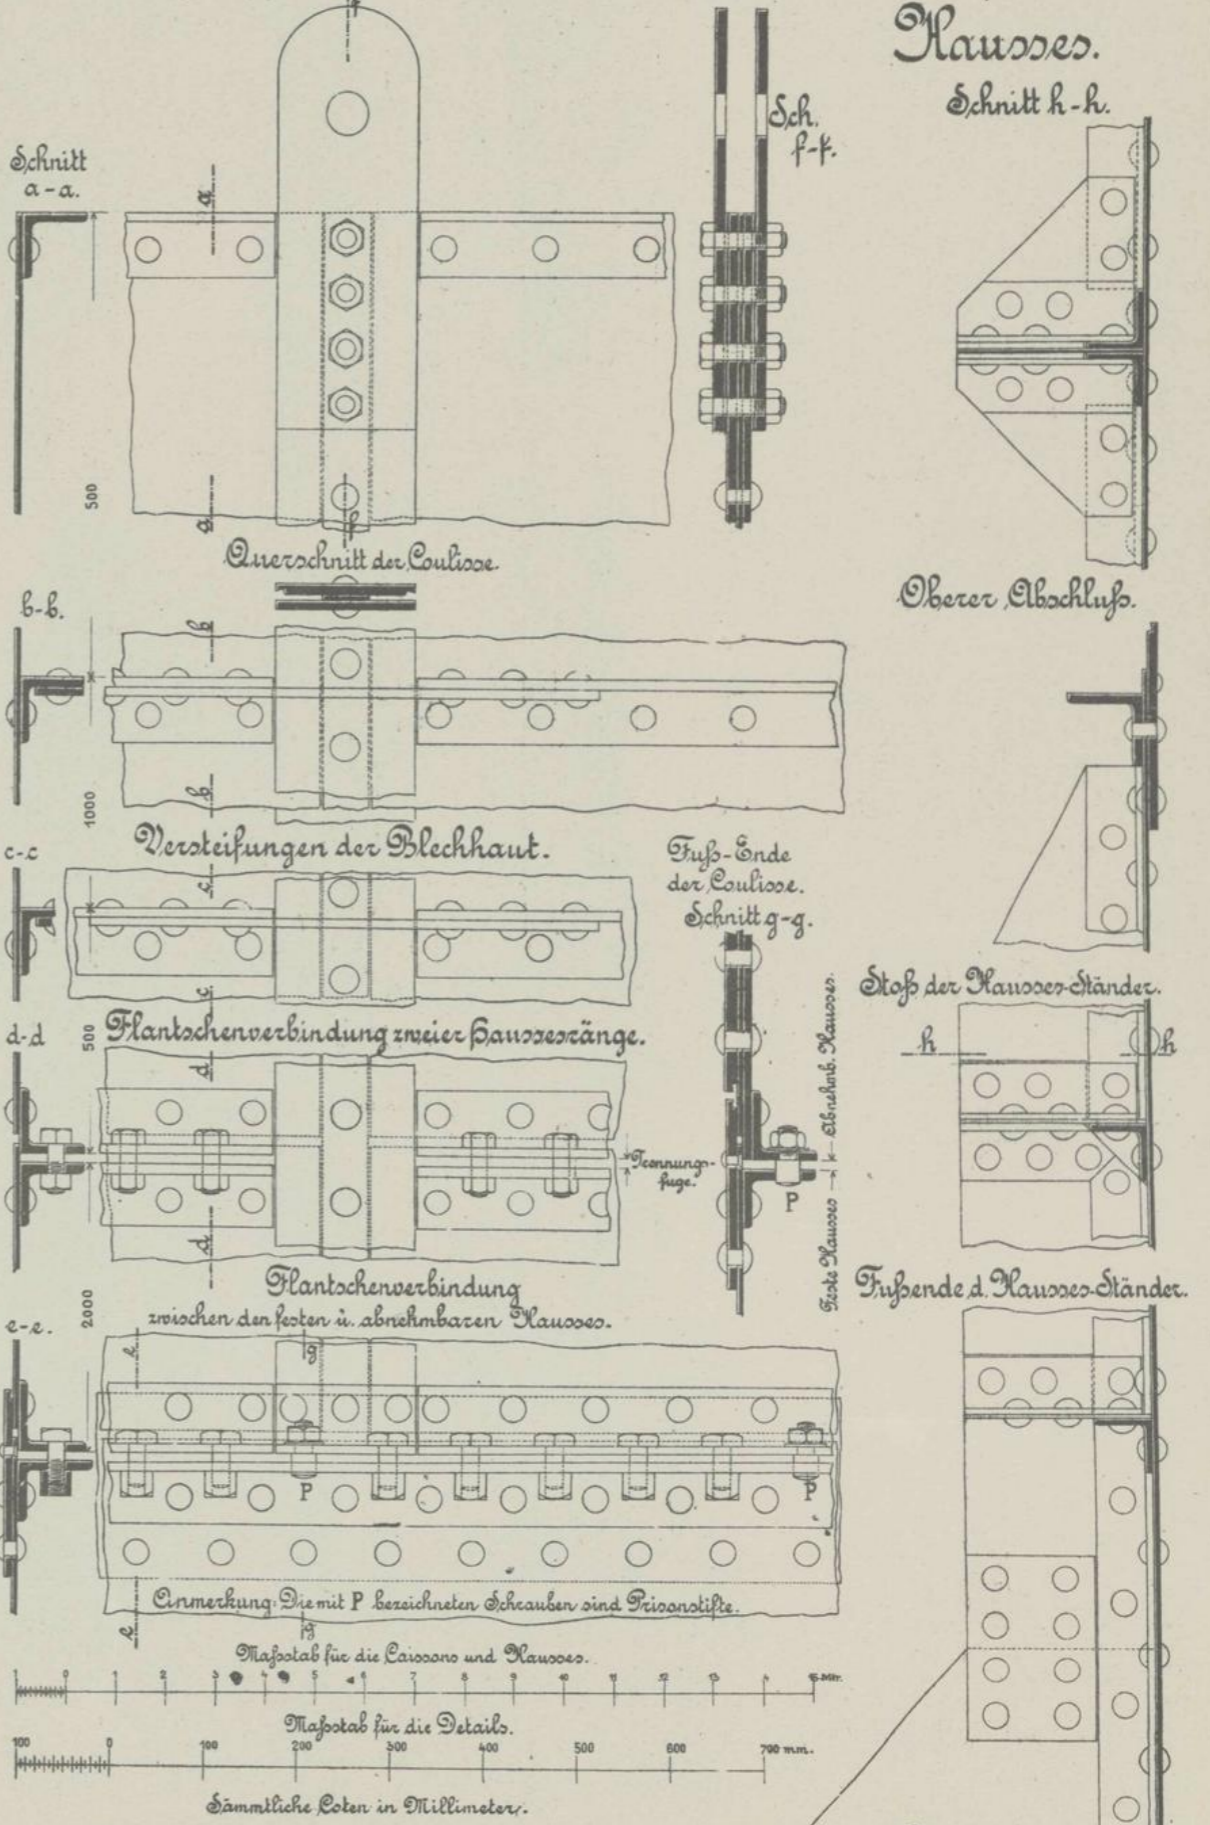


Caissons und Hausses der Wehrsohle.  
in der linken Canalkälfte. in der rechten Canalkälfte.


Details der abnehmbaren Hausses  
Kopfsende der Coulisse.

Details  
der festen  
Hausses.  
Schnitt h-h.

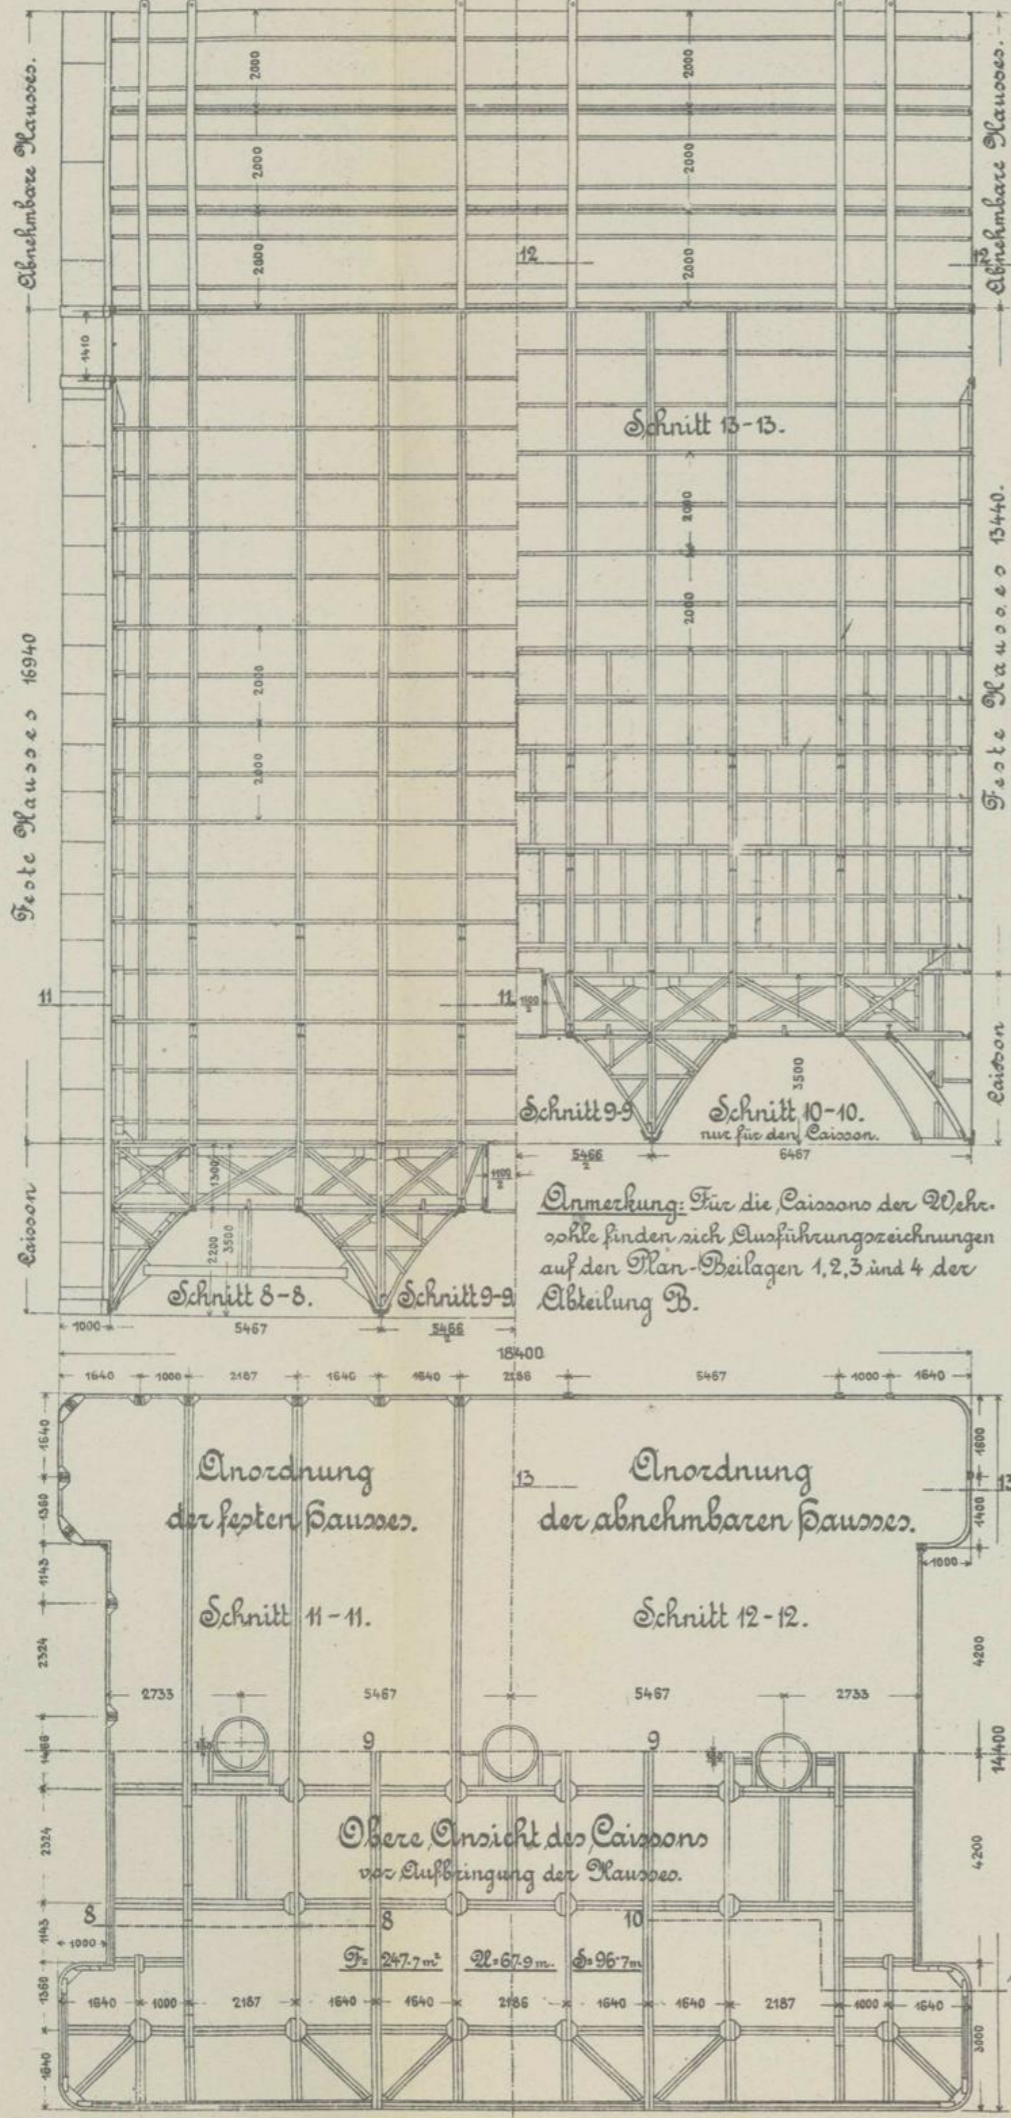

Caissons und Hausses  
der  
Wehranlage.

Linker Ufer-Caisson.

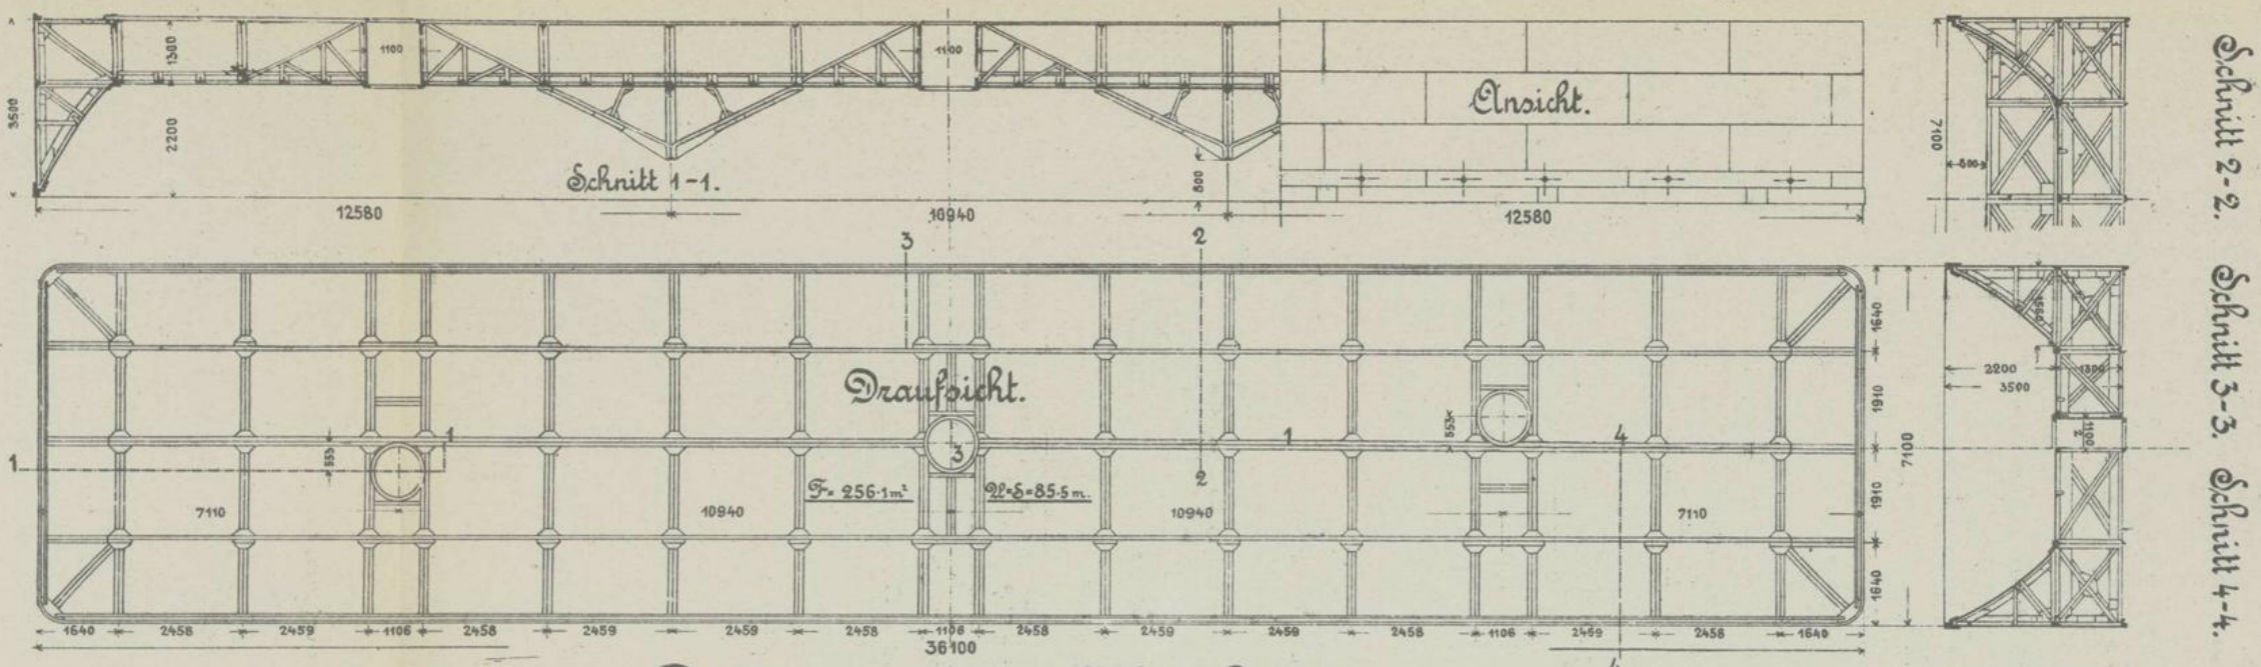

Rechter Ufer-Caisson.

