

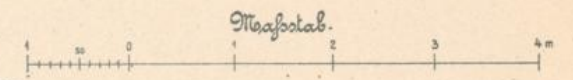


Caisson der Wehr-Sohle


Bemerkung: Die Details zu diesem Hauptplan befinden sich auf den nachfolgenden Blättern.

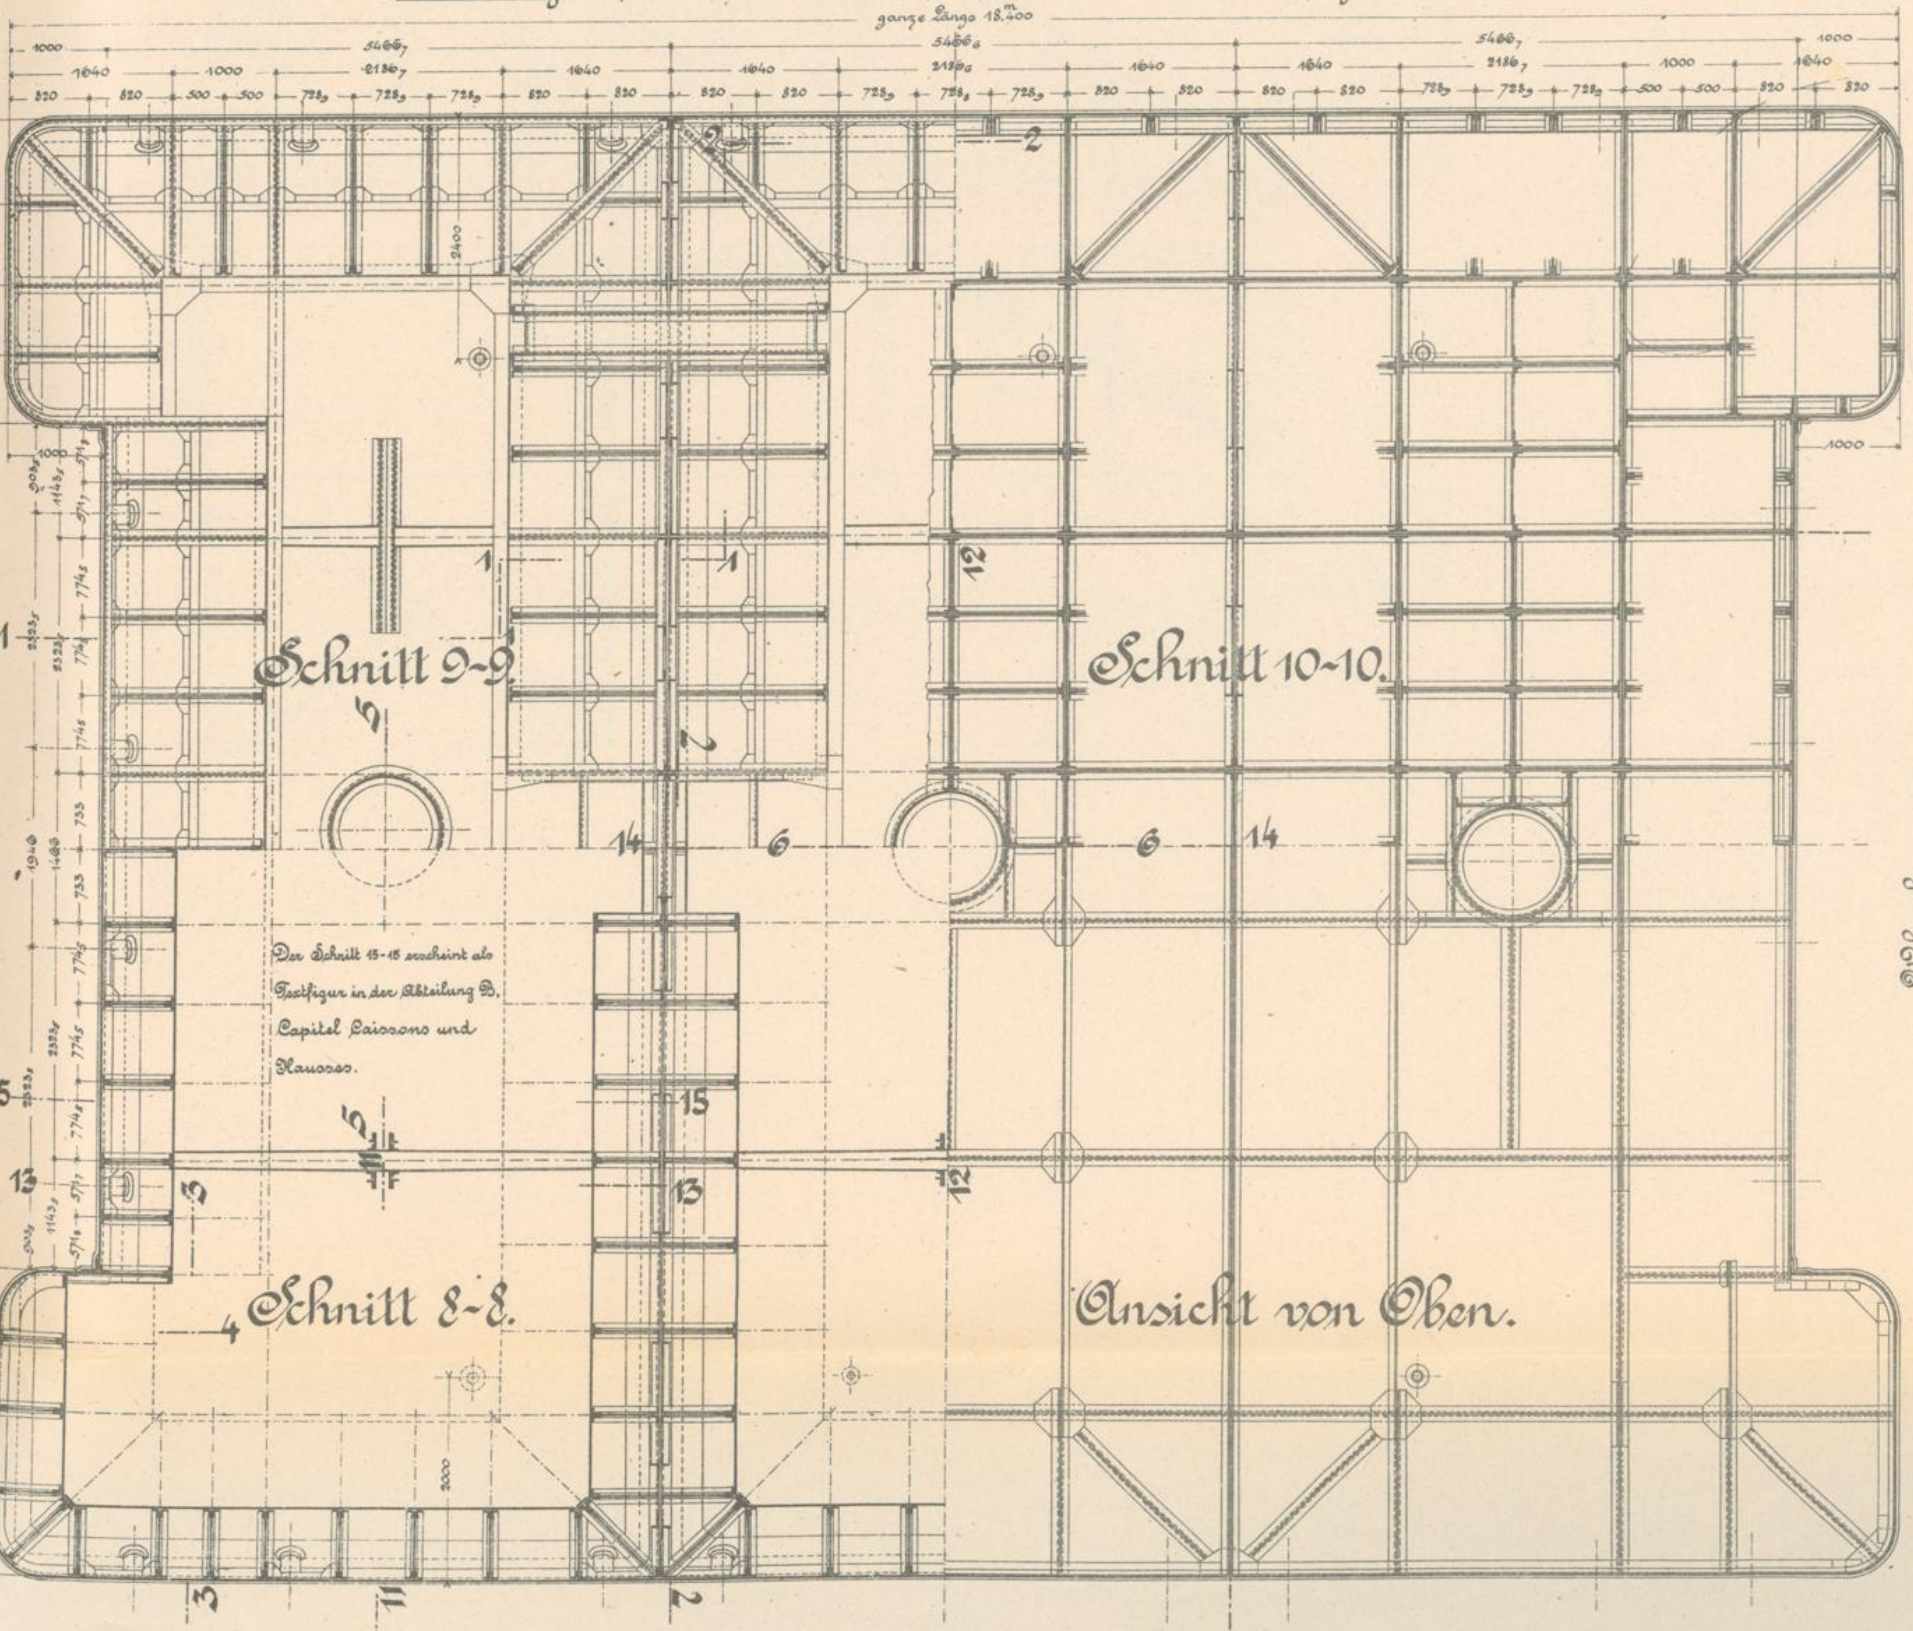


Ansicht.

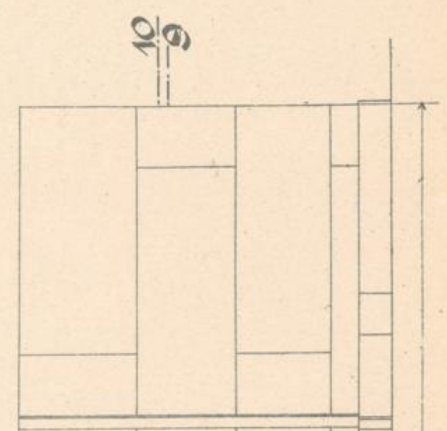

Schnitt 12-12.

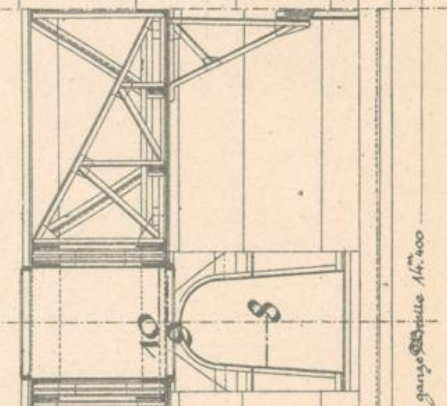

Schnitt 11-11.

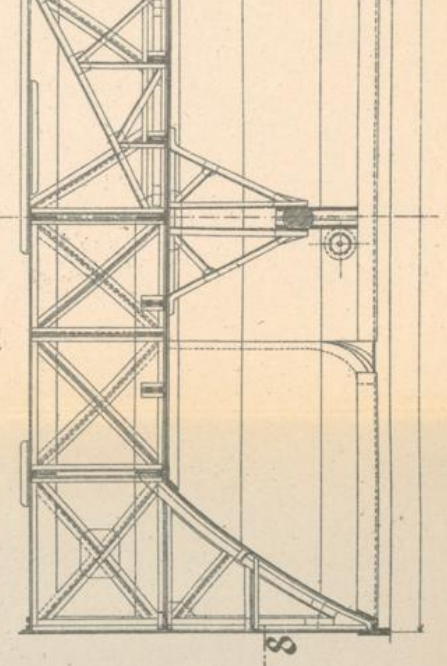

Wehrachse

ganze Breite 14,700