


Bauführende Behörde:
Donau-Regulierungs-Commission.

Bau-Unternehmung:
Brüder Redlich & Berger, Carl & Emil Hollitzer.

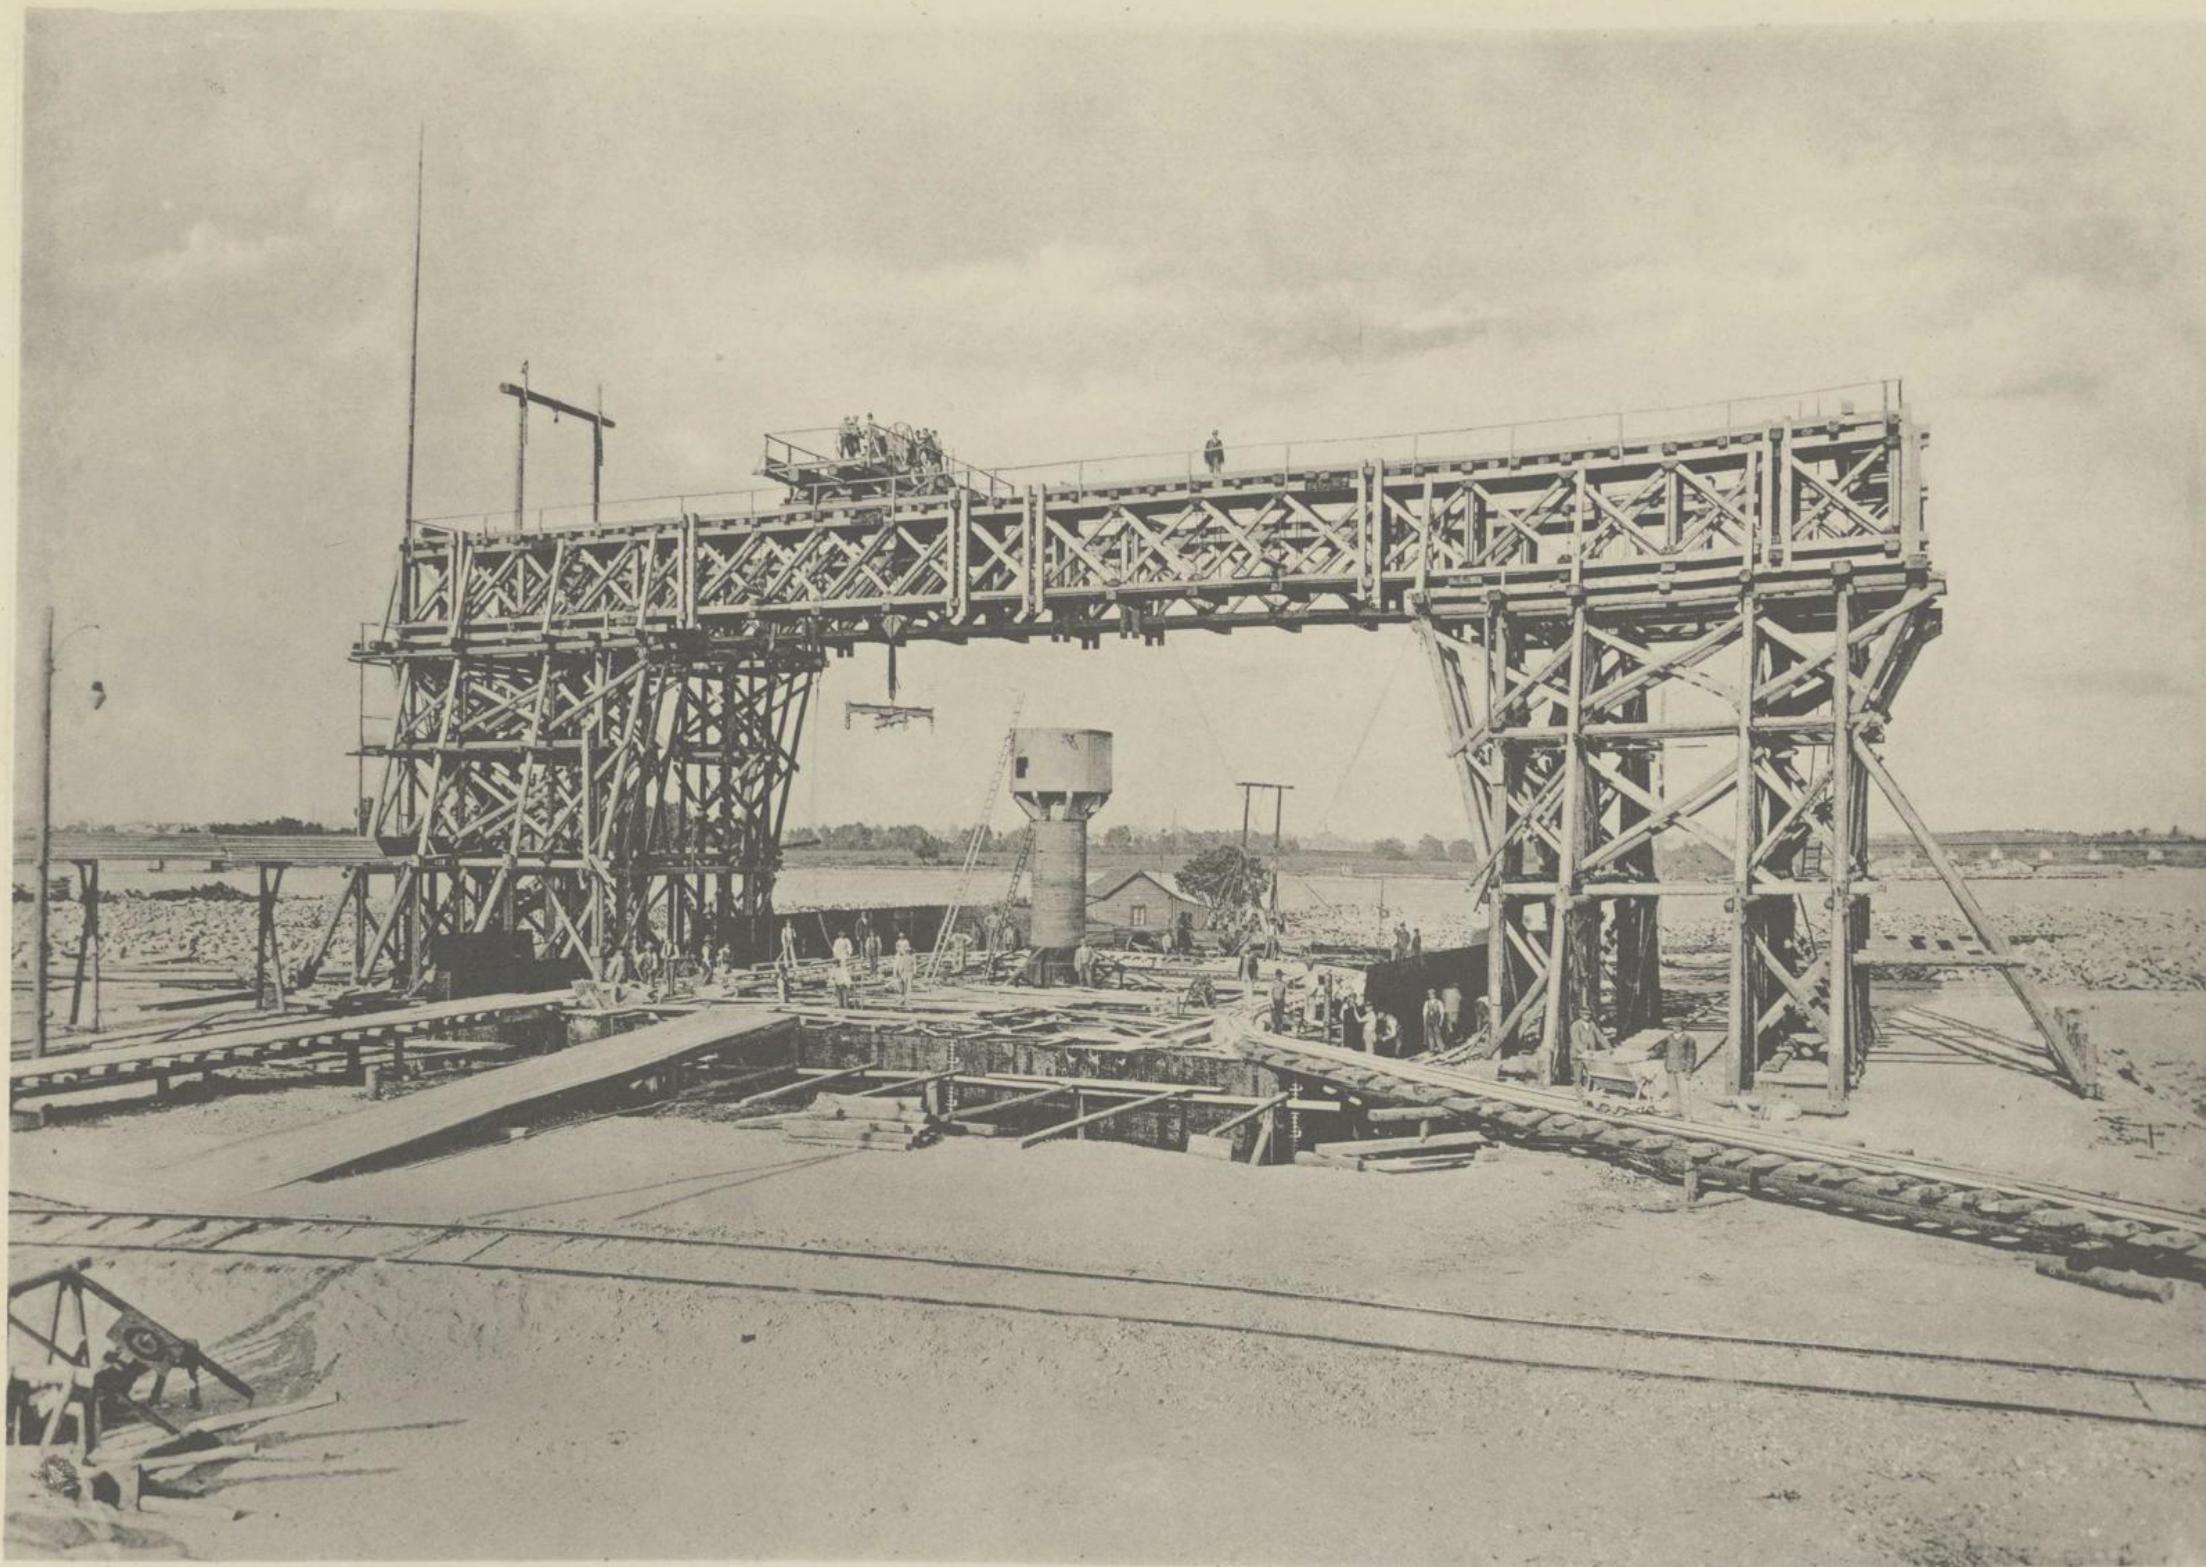

31. Mai 1895.

Lichtdruck v. Max Jaffé, Wien.

Versenkungs-Gerüst für den Caisson des Oberhauptes der Kammerschleuse.
Betonirung der Plafond-Construction des Caissons. — Montage der grossen Luftscheule.