


Bauführende Behörde:
Donau-Regulierungs-Commission.

Bau-Unternehmung:
Brüder Redlich & Berger, Carl & Emil Hollitzer.

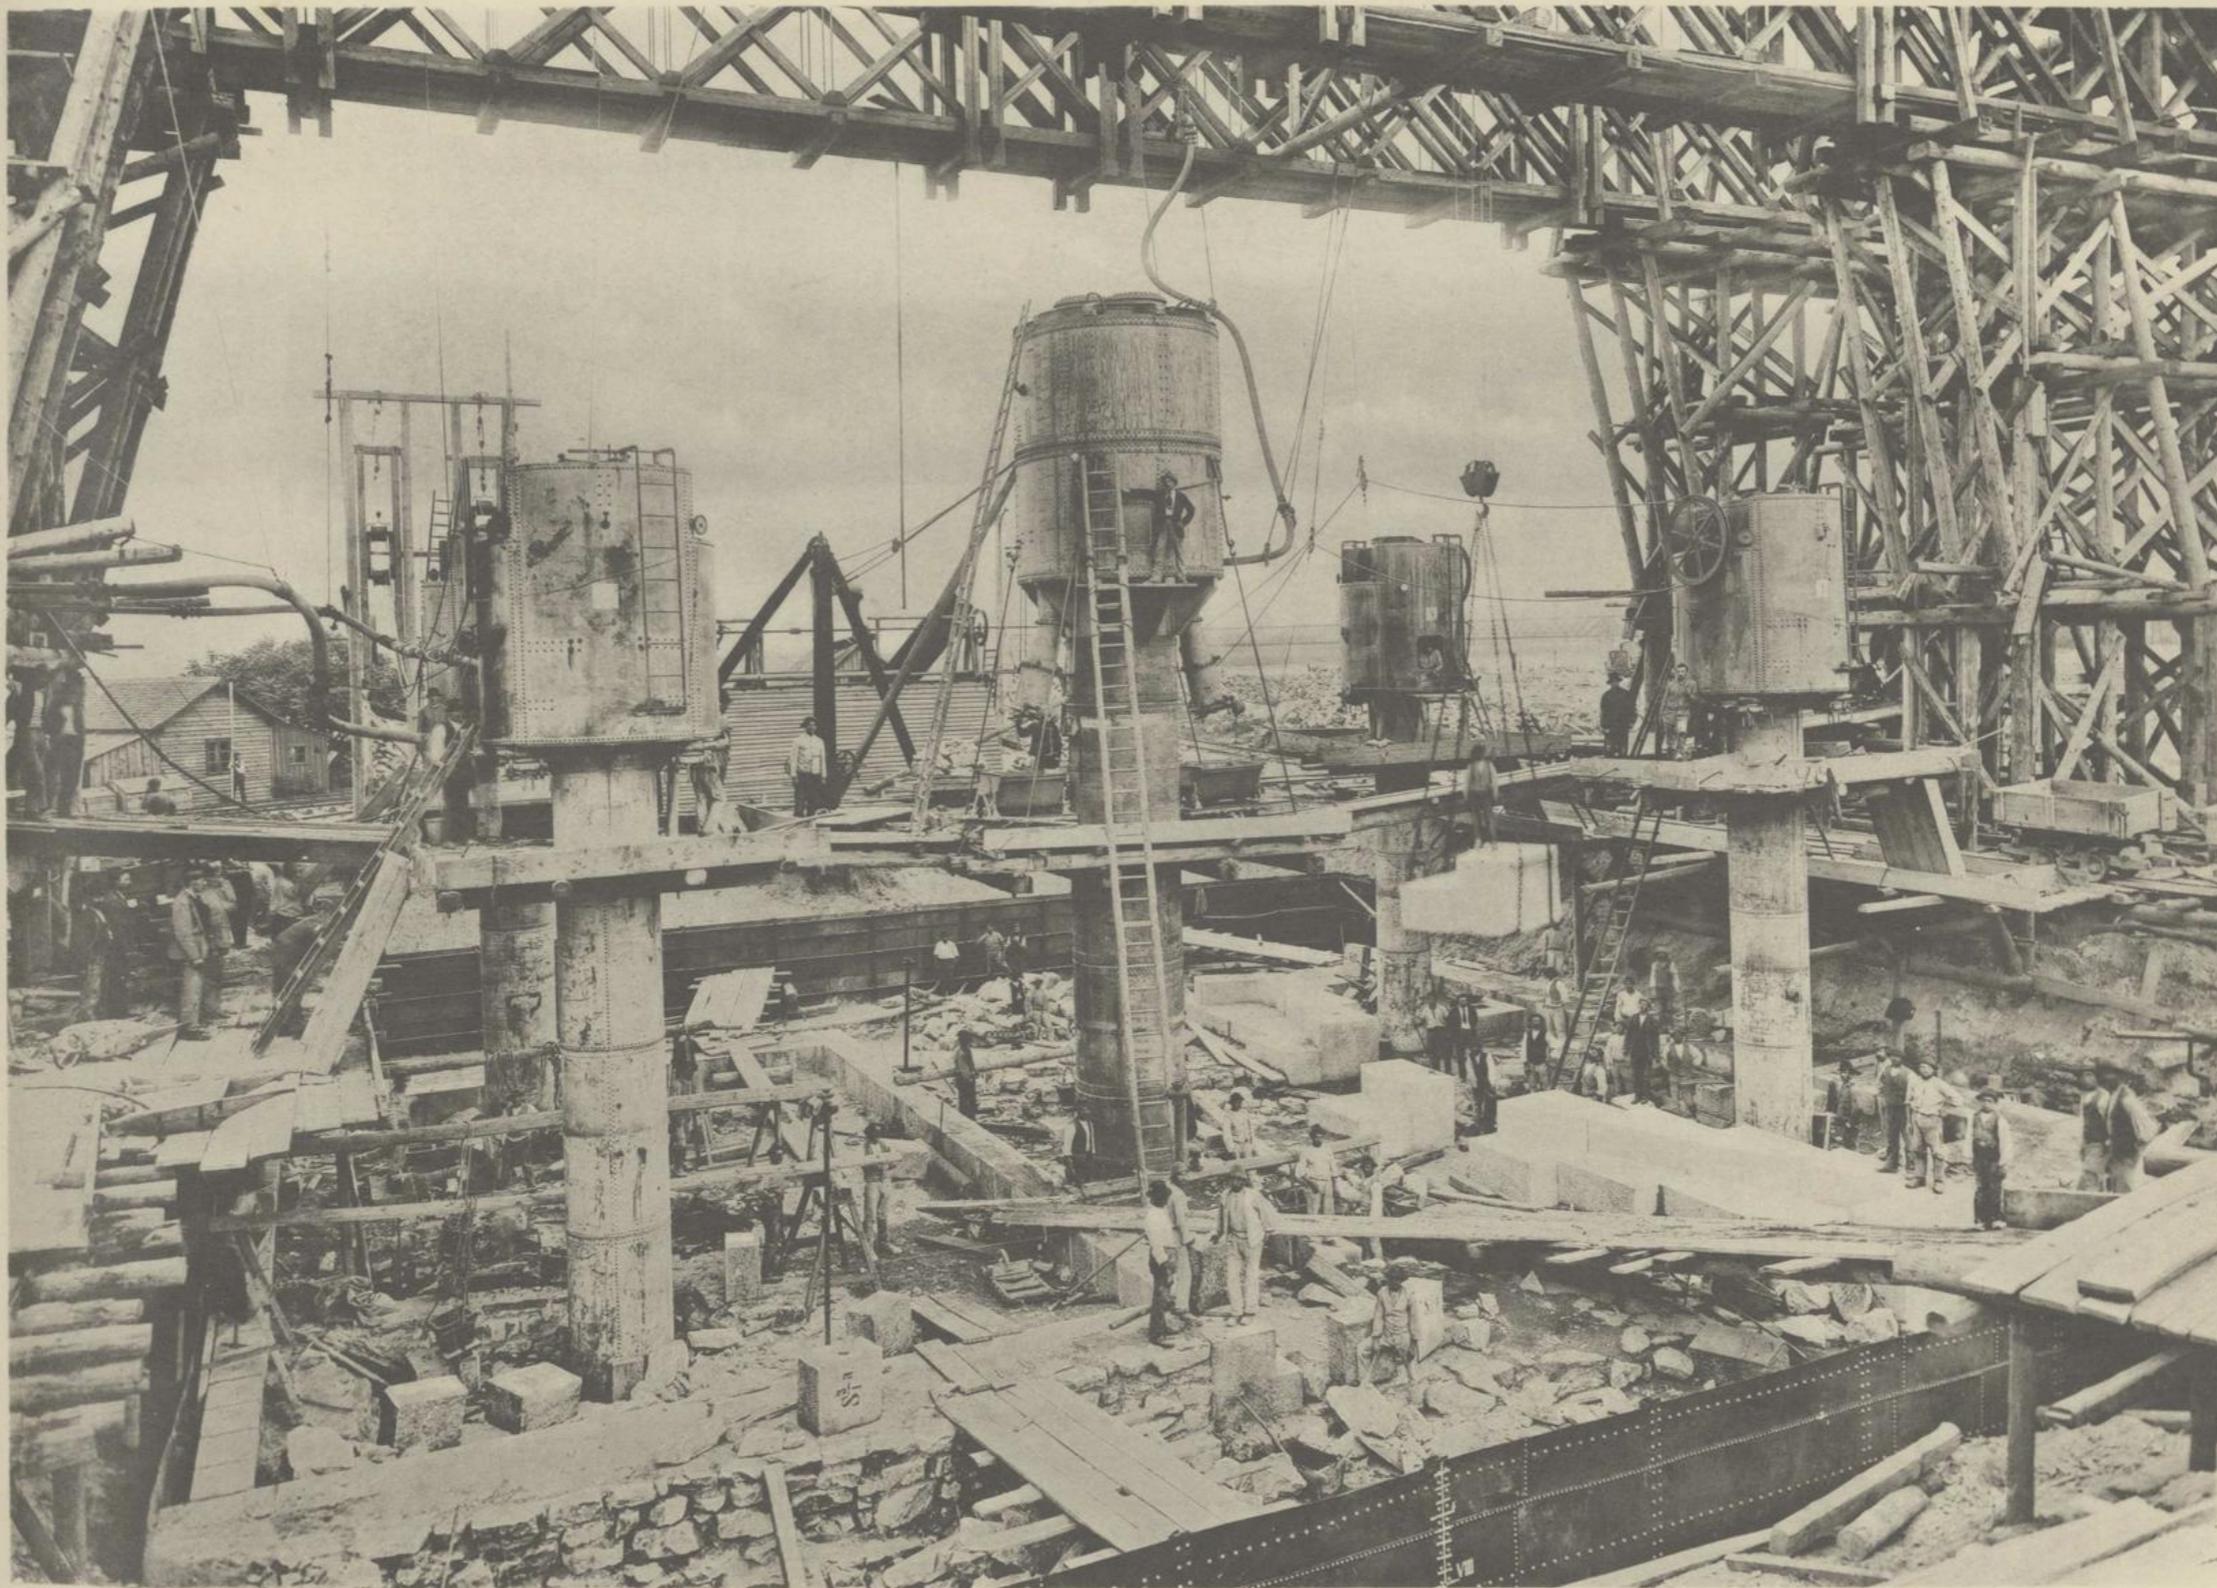

3. September 1895.

Lichtdruck v. Max Jaffé, Wien.

Versetzen der Dremel-Quader während der pneumatischen Senkung des Caissons für das Oberhaupt der Kammerschleuse. —
Stand der Schneide 6.47 m unter Nullwasserspiegel.