


Bauführende Behörde:
Donau-Regulierungs-Commission.

Bau-Unternehmung:
Brüder Redlich & Berger, Carl & Emil Hollitzer.

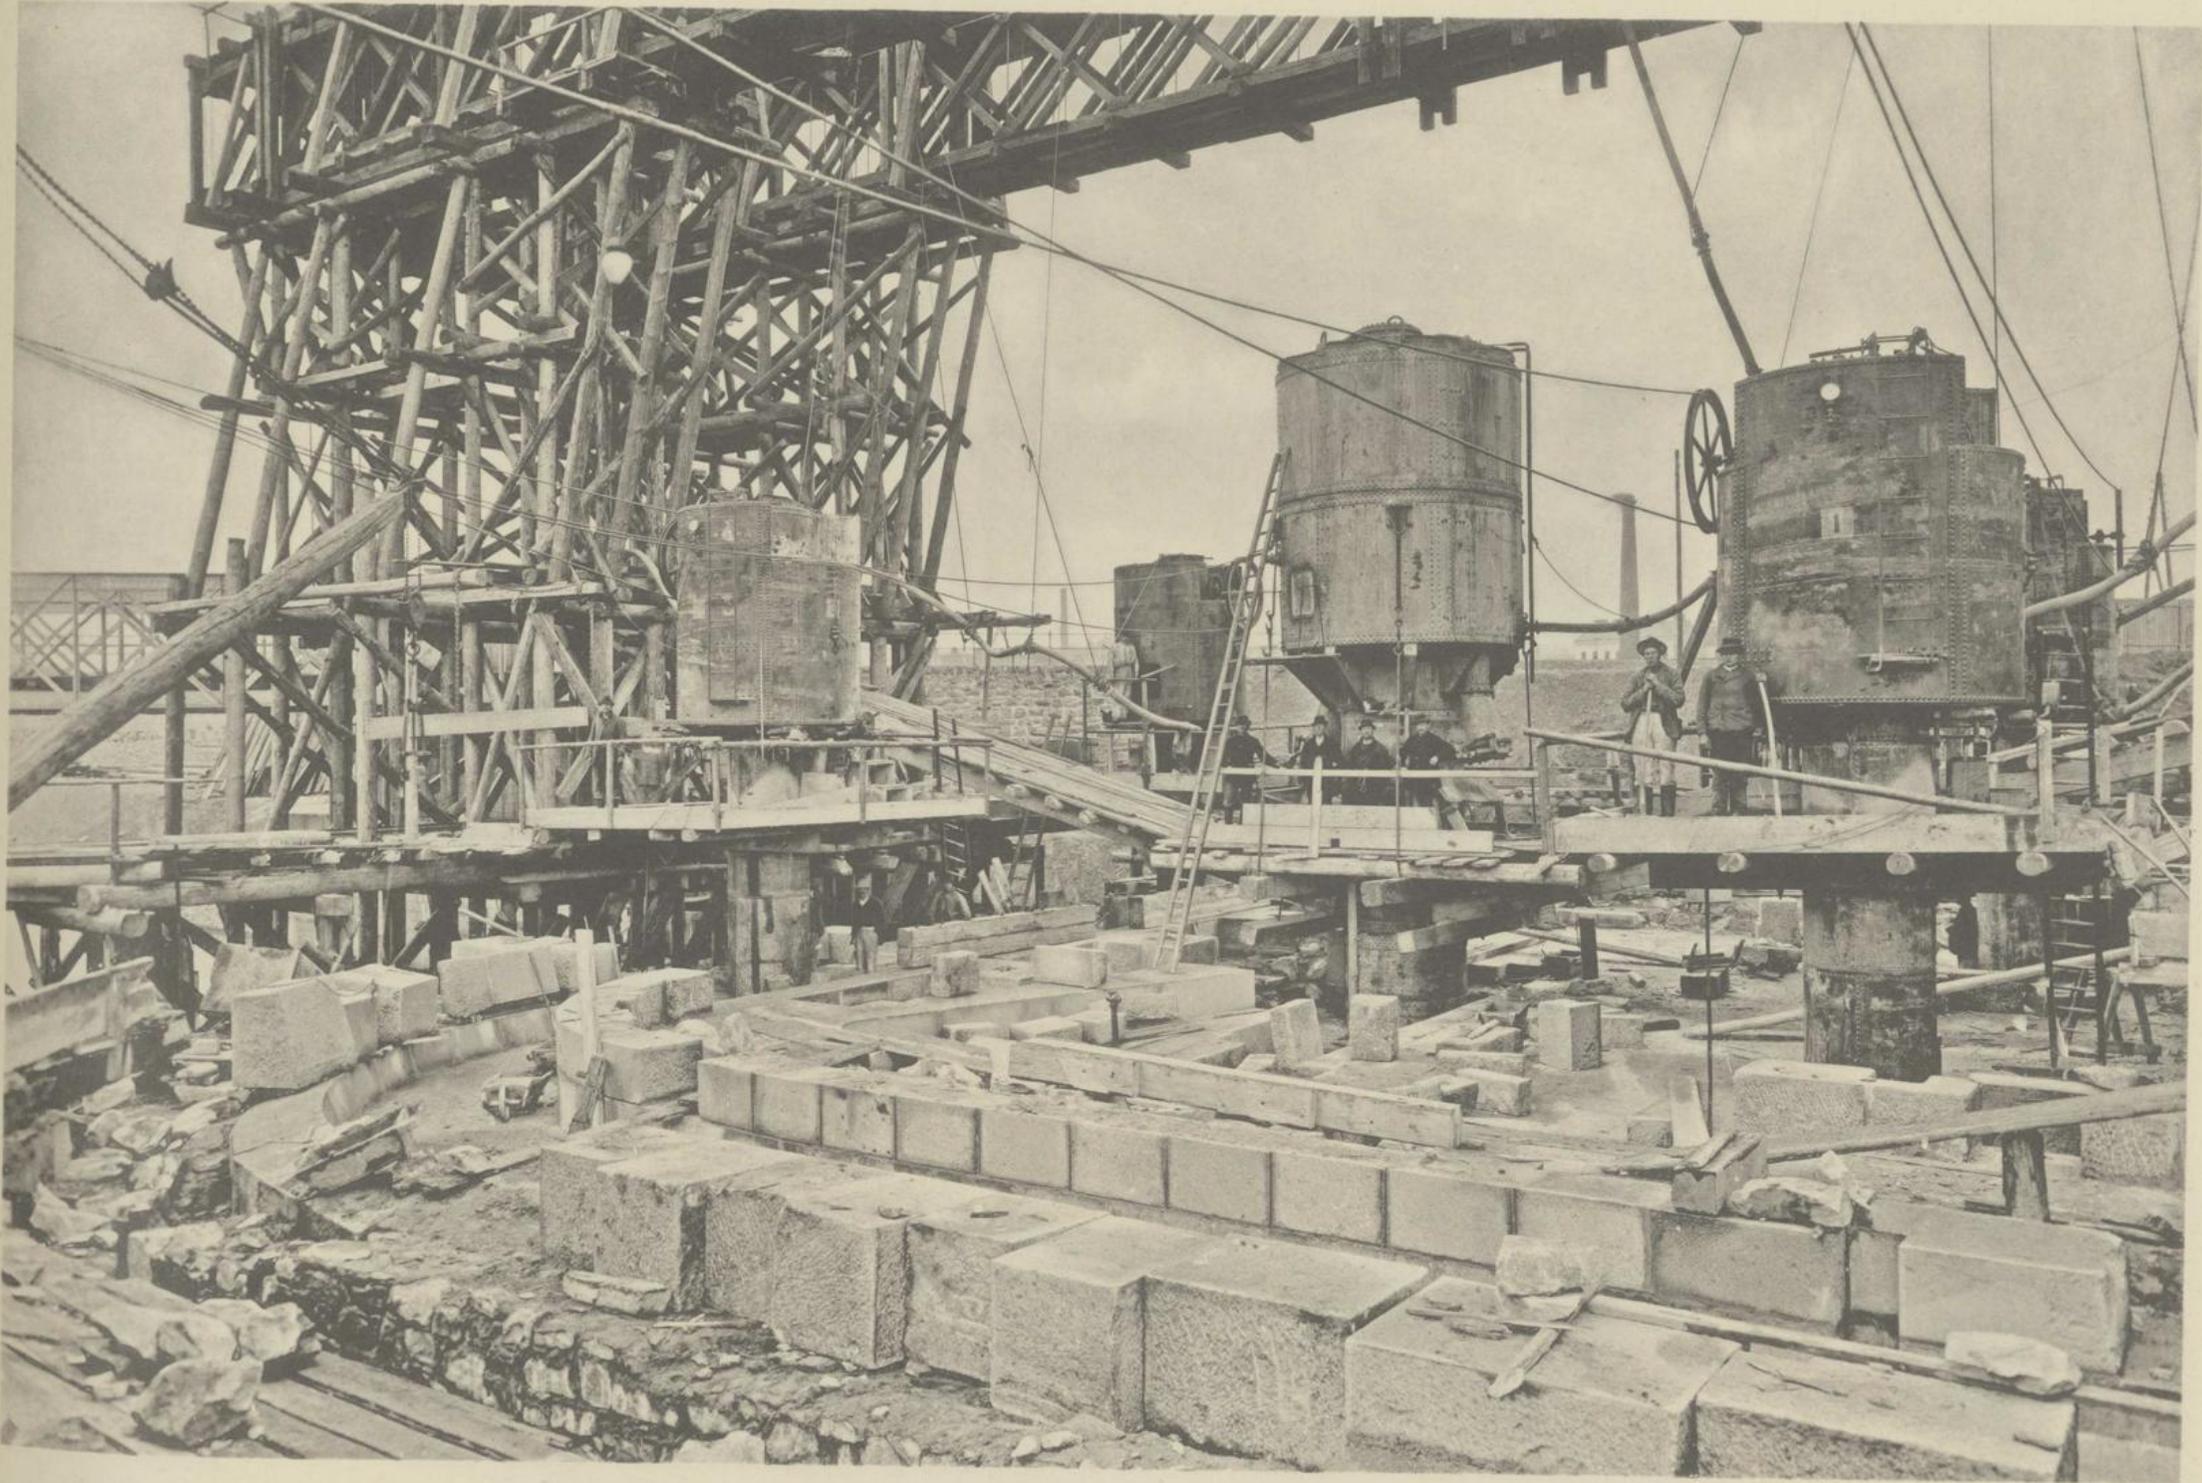

20. April 1897.

Lichtdruck v. Max Jaffé, Wien.

Versetzen der Umlauf-Canäle und des Drempels während der pneumatischen Senkung des Unterhauptes.
Stand der Schneide 6,08 m unter Nullwasser.