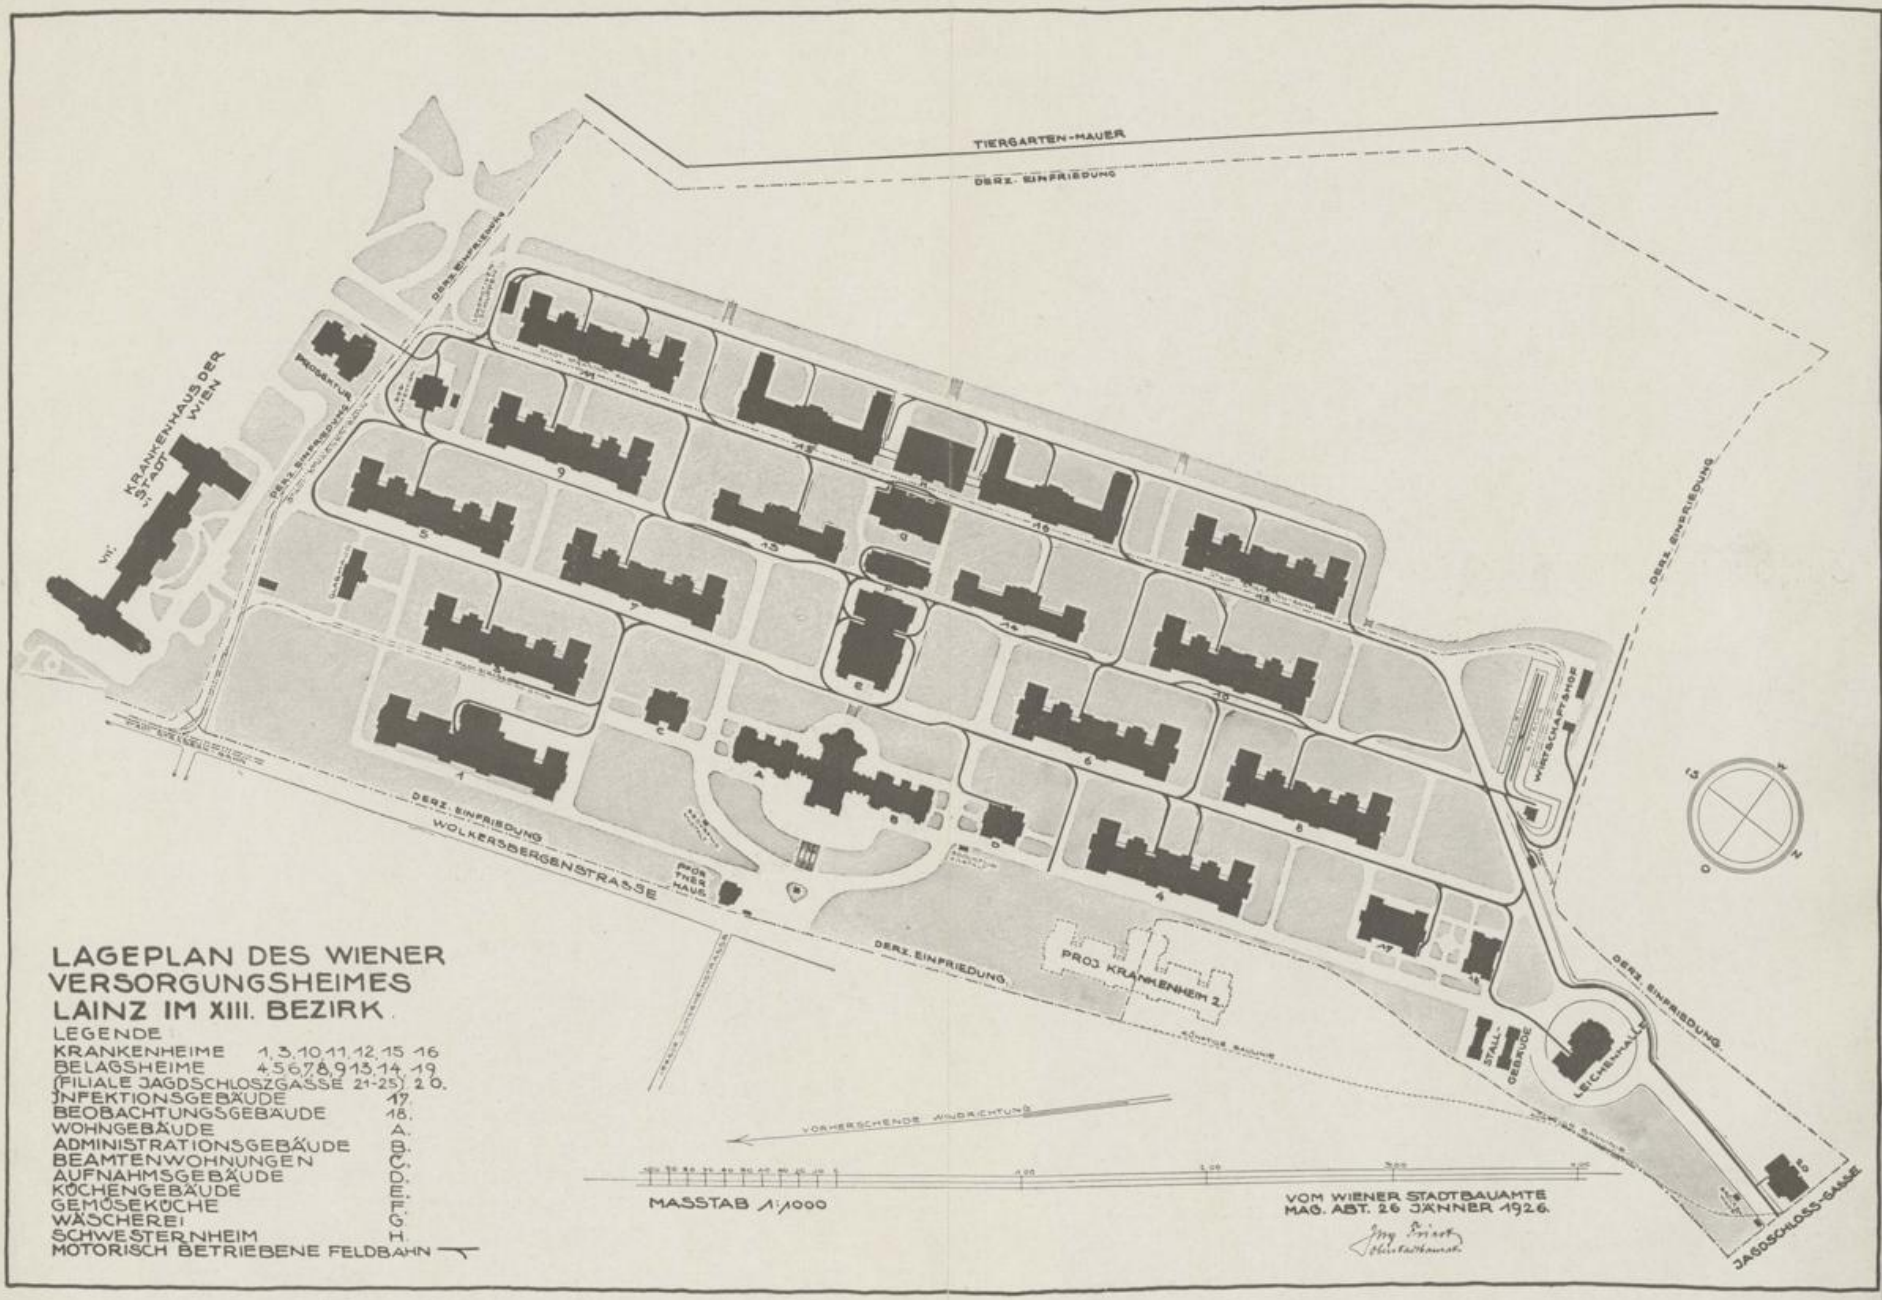

LAGEPLAN DES WIENER VERSORGUNGSHEIMES LAINZ IM XIII. BEZIRK.

LEGENDE

KRANKENHEIME	1, 3, 10, 11, 12, 15, 16
BELAGSHEIME	4, 5, 6, 7, 8, 9, 13, 14, 19
(FILIALE JAGDSCHLOSZGASSE 21-25)	20.
INFEKTIONSGEBÄUDE	17.
BEOBACHTUNGSGEBÄUDE	18.
WOHNGEBÄUDE	A.
ADMINISTRATIONSGEBÄUDE	B.
BEAMTENWOHNUNGEN	C.
AUFNAHMSGEBÄUDE	D.
KÜCHENGEBÄUDE	E.
GEMÜSEKÜCHE	F.
WÄSCHEREI	G.
SCHWESTERNHEIM	H.

MOTORISCH BETRIEBENE FELDBAHN

Anhang:

Plan
s Versorgungsheimes der Stadt Wien
in Lainz.

WIENER STADTBIBLIOTHEK